PIANTA
SCALA 1:100

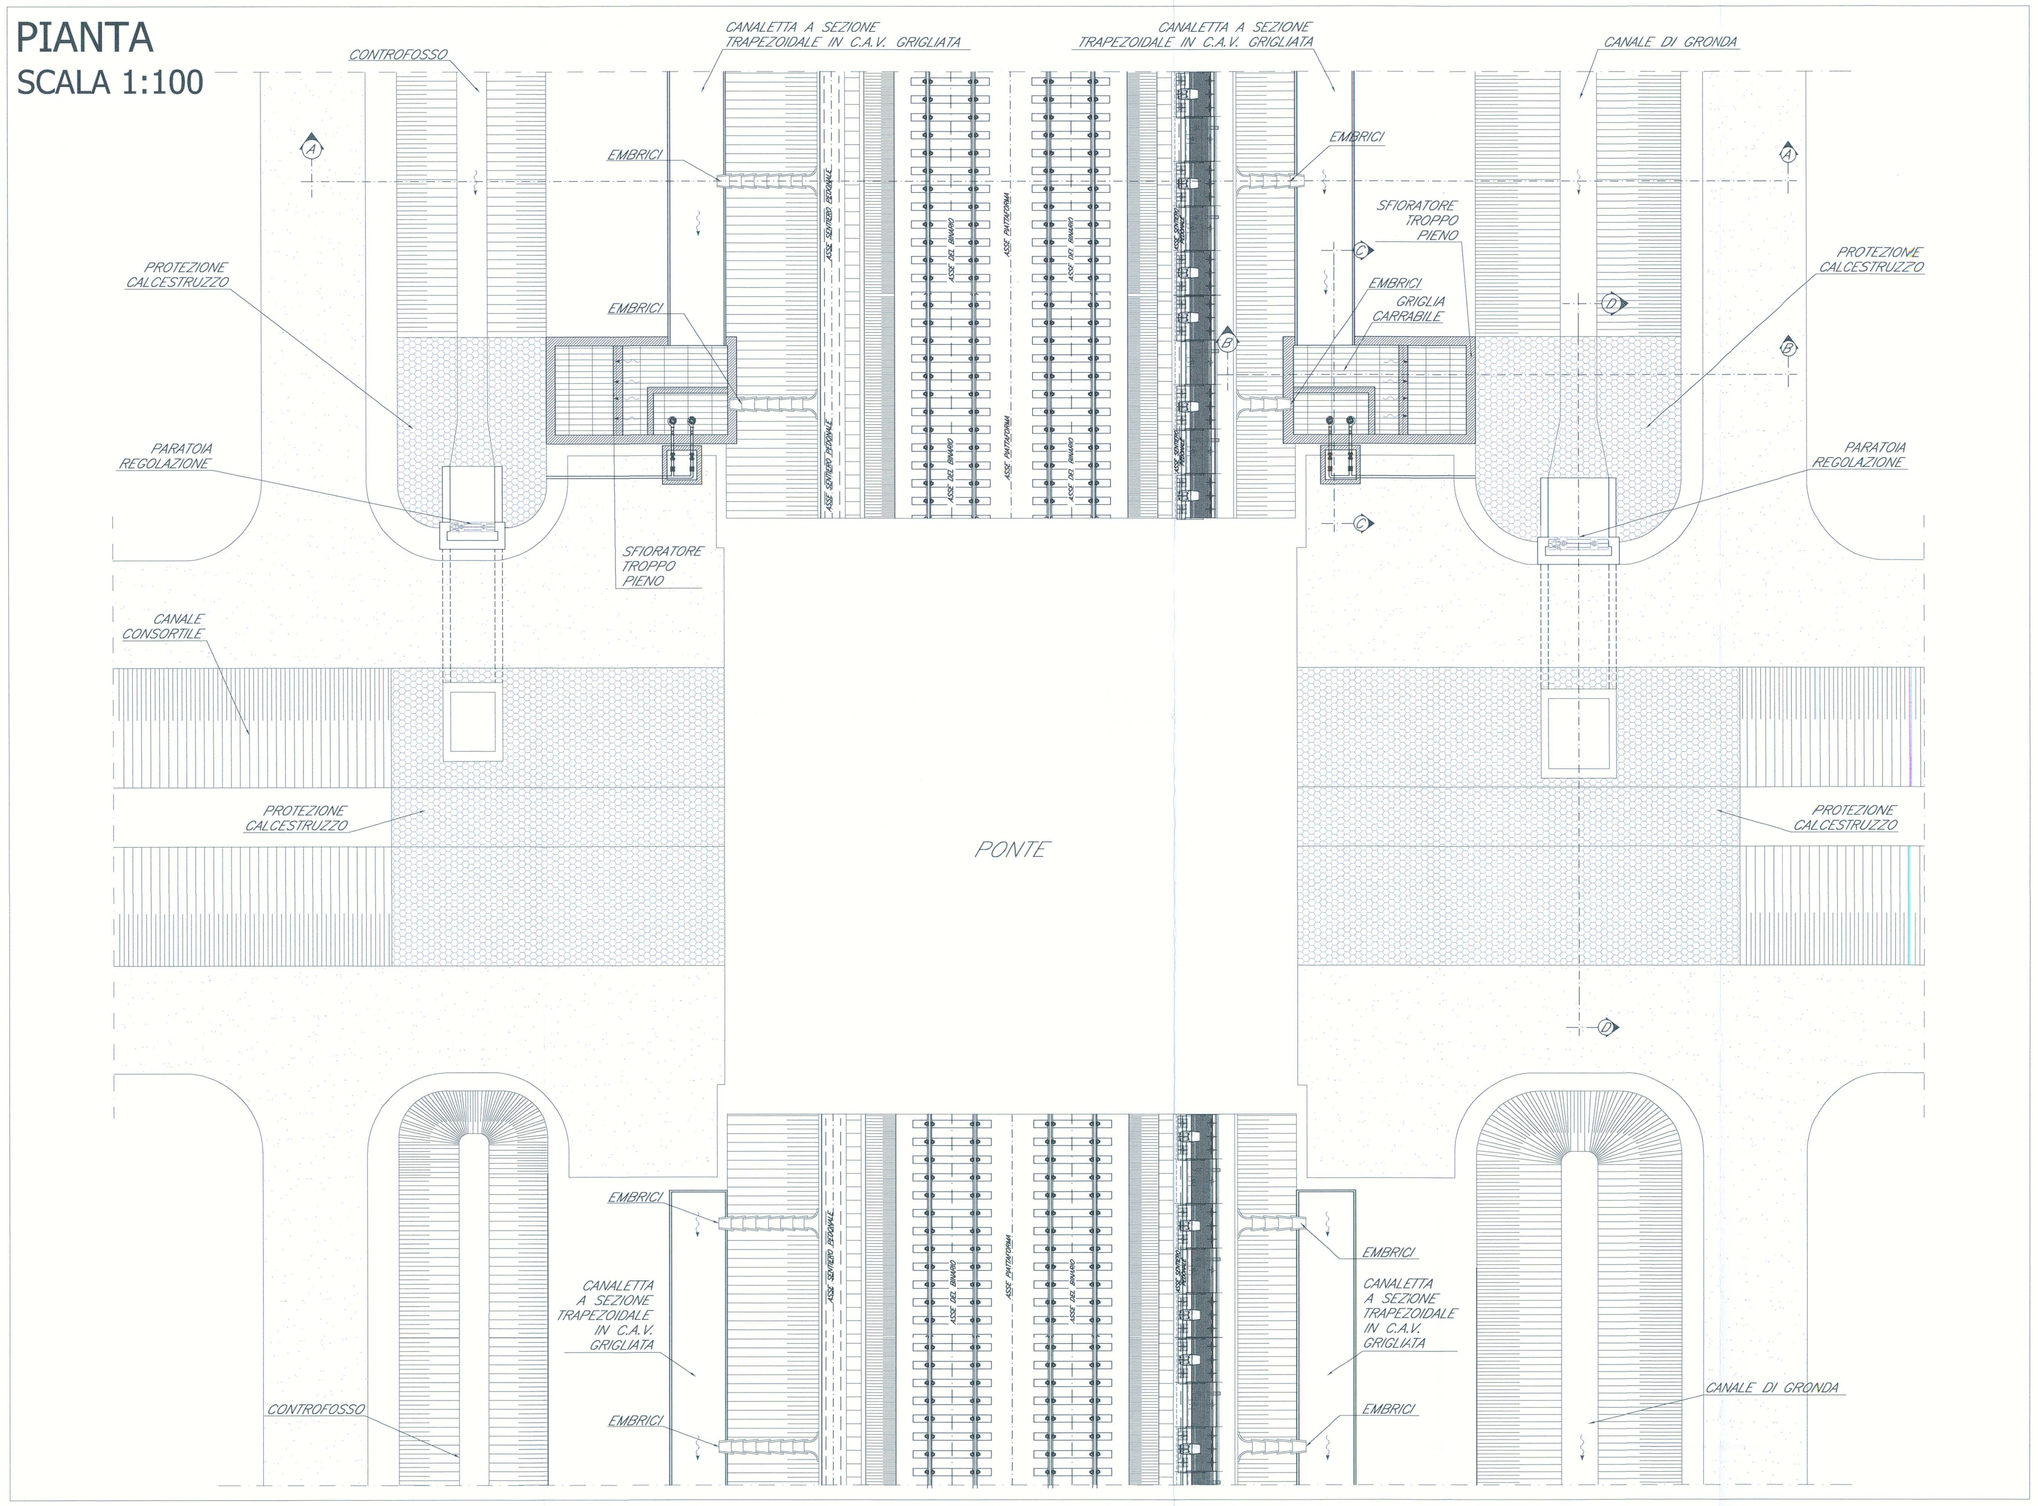

SEZIONE B-B
SCALA 1:50

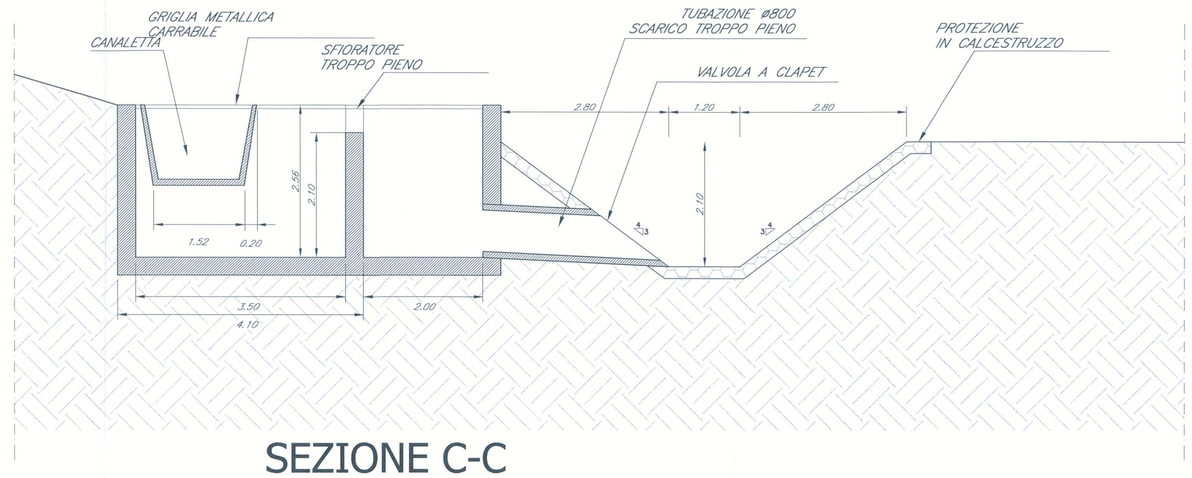

SEZIONE C-C
SCALA 1:50

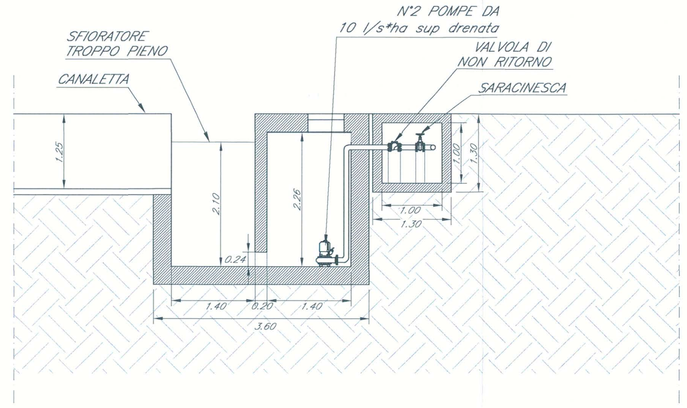

SEZIONE D-D
SCALA 1:50

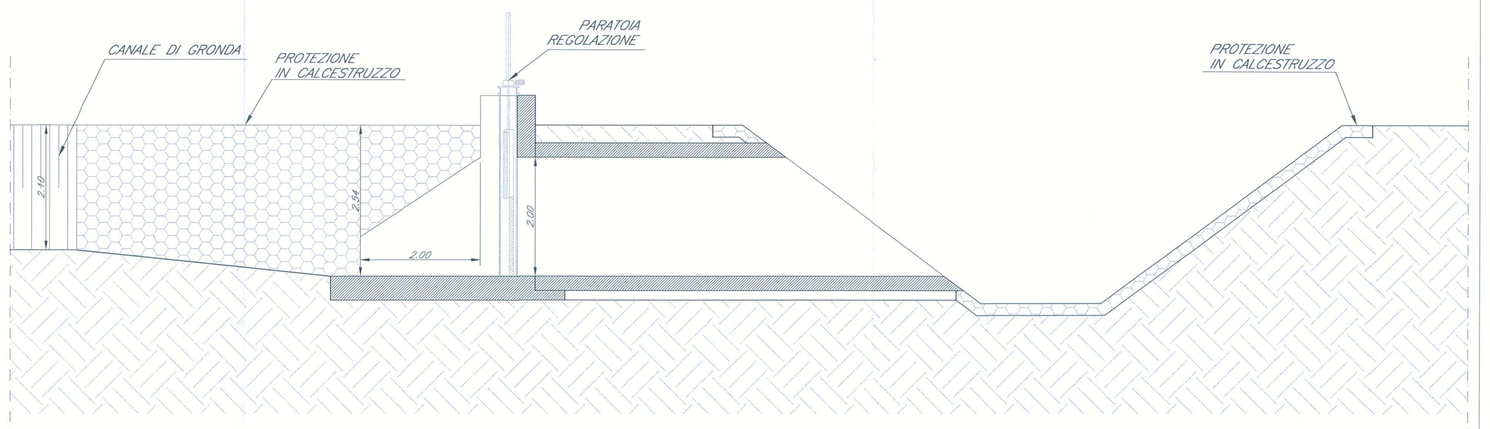

SEZIONE A-A
SCALA 1:50

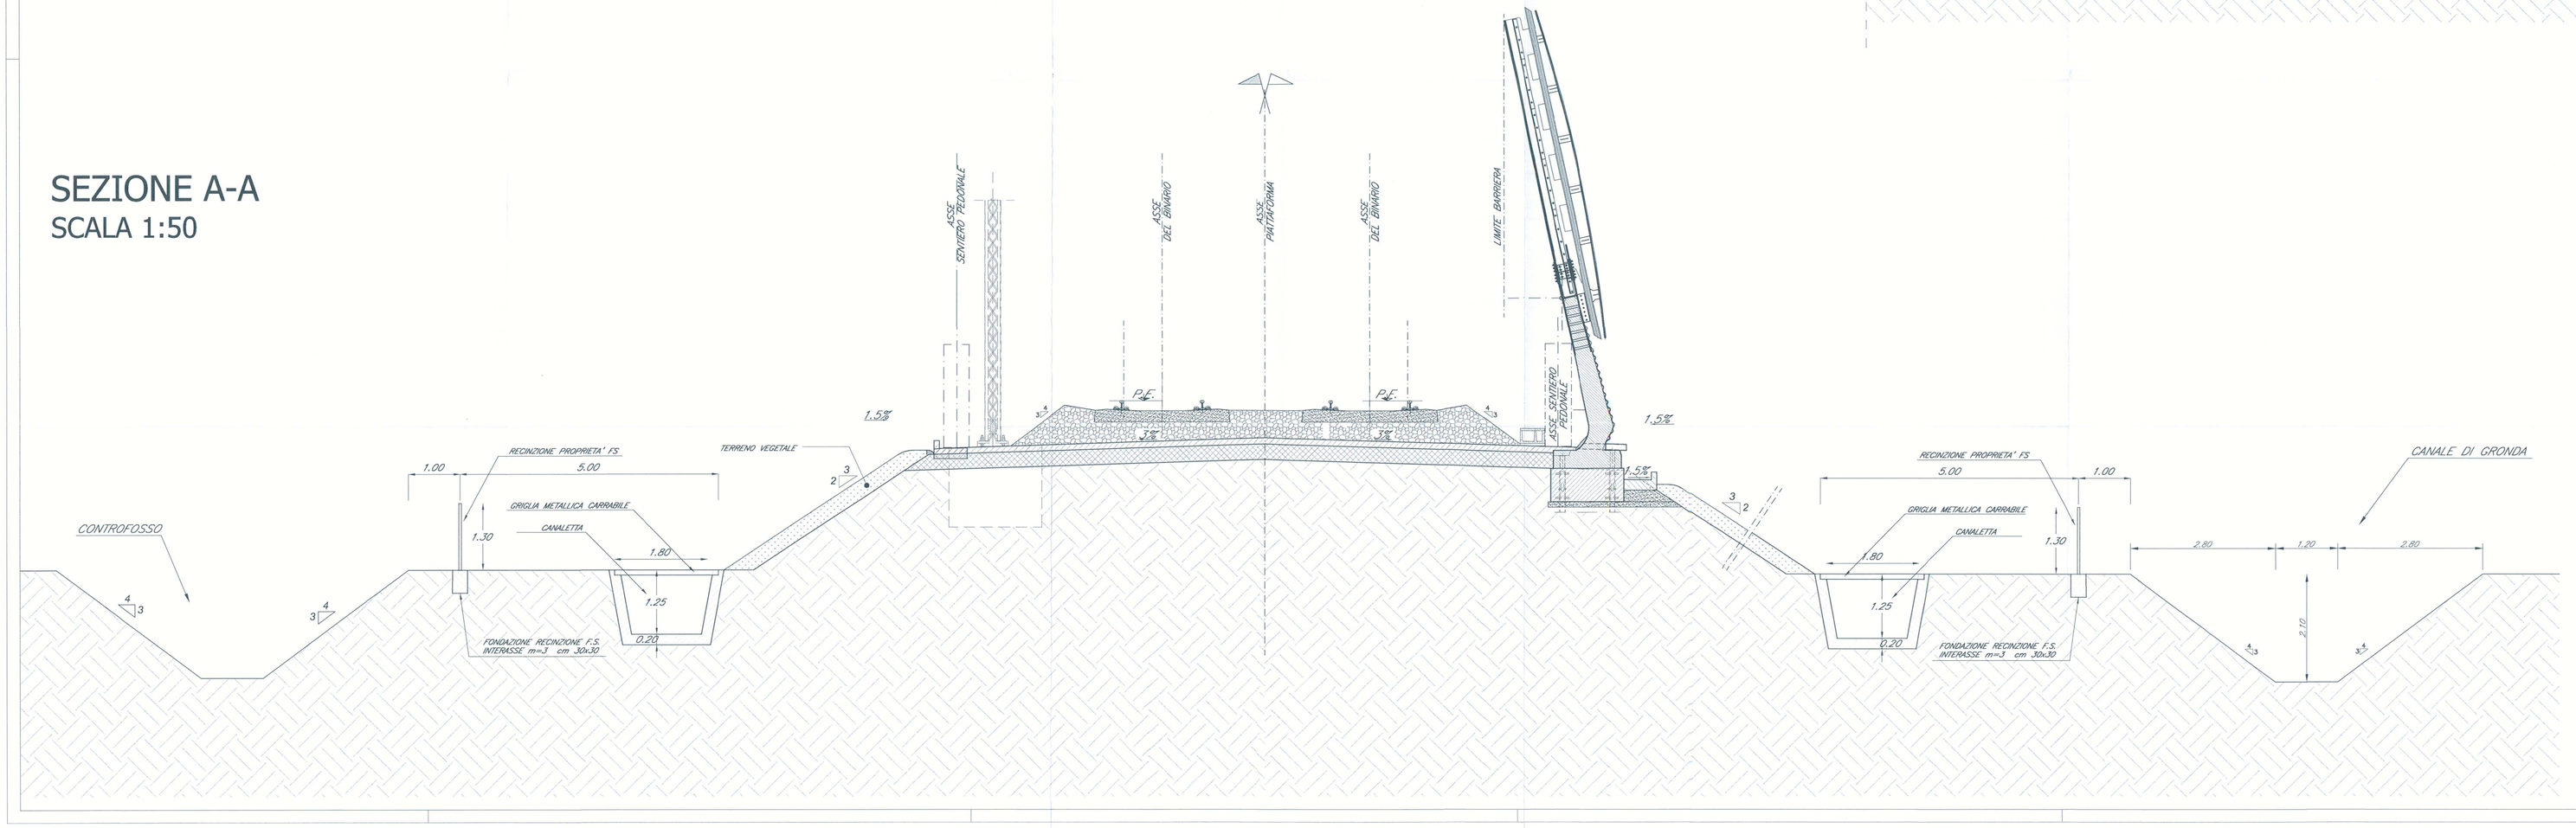

COMMITTENTE:

RFI RETE FERROVIARIA ITALIANA
GRUPPO FERROVIE DELLO STATO

PROGETTAZIONE:

ITALFERR
GRUPPO FERROVIE DELLO STATO

U.O.: CORPO STRADALE E GEOTECNICA

PROGETTO PRELIMINARE

NUOVA LINEA AV/AC VENEZIA - TRIESTE
TRATTA AEROPORTO - PORTOGRUARO
Opere tipo invarianza idraulica 2/3

SCALA : VARIE

COMMESSA	LOTTO	FASE	ENTE	TIPO DOC.	OPERA/DISCIPLINA	PROGR.	REV.
L345	00	R	11	BZ	ID0002	003	A

Revis.	Descrizione	Redatto	Data	Verificato	Data	Approvato	Data	Autorizzato Data
A	EMISSIONE DEFINITIVA	IDROSTUDI	NOV - 2010	F. Cafaro	NOV - 2010	D.Fochesato	NOV - 2010	F. Bianchi

File:L34500R11BZID0002003A.dwg

n.Elab.: 262

Questo progetto è cofinanziato dalla Comunità Europea

U.O. CORPO STRADALE E GEOTECNICA
Dott. Ing. Fabio Bianchi
Ordine degli Ingegneri della Provincia di Roma n. 12370