

LEGENDA

**TIPOLOGIA RICETTORI**

- Edificio residenziale o assimilabile
- Edificio produttivo
- Edificio scolastico (sensibile)
- Edificio ospedaliero (sensibile)
- Edificio uffici o servizi
- Chiesa o cimitero

**SIMBOLOGIA**

- Barriera antirumore esistente
- Confine Comunale
- Confine Provinciale

**CODICE RICETTORI**  
 XXXXXX-YNZZZ Codifica Propagazione dei livelli a 4 m dal suolo [dB(A)]  
 XXXXXX = Codice ISTAT del comune in cui ricade il ricevitore  
 Y = è una lettera che indica: R= ricevitore residenziale o sensibile  
 P= fabbricato produttivo (artigianale o industriale), magazzino o deposito, centro della grande distribuzione commerciale (Grandi supermercati, IKEA, Leroy Merlin, etc)  
 I= ricevitore integrativo non presente nella cartografia di base CTR in scala 1:5000 o non censito in prima fase  
 J= produttivo integrativo non presente nella cartografia di base CTR in scala 1:5000 o non censito in prima fase  
 N = è un numero che indica il lato della linea in cui è situato il ricevitore 1= lato sinistro e 2= lato destro calcolato rispetto al verso delle progressive crescenti  
 ZZZ = è il numero progressivo che individua il ricevitore


**INFRASTRUTTURE STRADALI DPR142/04**

- FASCIA A D=70dB(A)/N=60dB(A)
- FASCIA B D=65dB(A)/N=55dB(A)

**INFRASTRUTTURE FERROVIARIE DPR459/98**

- FASCIA A FASCIA B
- Linea Storica e linea AV/AC in affiancamento
- Linea AV/AC non affiancamento
- FASCIA UNICA

QUADRO DI RIFERIMENTO

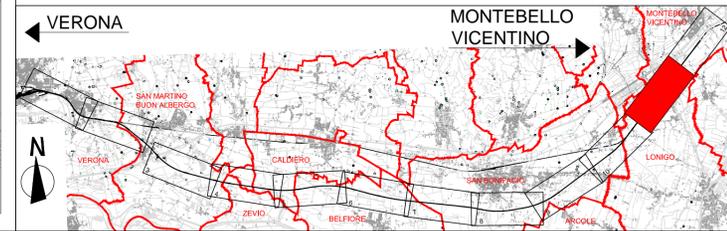

COMMITTENTE: **RFI RETE FERROVIARIA ITALIANA GRUPPO FERROVIE DELLO STATO ITALIANE**

ALTA SORVEGLIANZA: **ITALFERR GRUPPO FERROVIE DELLO STATO ITALIANE**

GENERAL CONTRACTOR: **Consorzio Iricav Due**

**INFRASTRUTTURE FERROVIARIE STRATEGICHE DEFINITE DALLA LEGGE OBIETTIVO N. 443/01**

**PROGETTO DEFINITIVO**

**LINEA AV/AC VERONA - PADOVA**  
**SUB TRATTA VERONA - VICENZA**  
**1° SUB LOTTO VERONA - MONTEBELLO VICENTINO**

RUMORE  
 STUDIO ACUSTICO - DOCUMENTI DI CHIARIMENTO - PLANIMETRIE  
 MEDIO PERIODO: MAPPE ISOFONICHE POST OPERAM TAV 11 DI 12

GENERAL CONTRACTOR		ITALFERR S.p.A.		SCALA: 1:5000
<b>ATI bonifica</b> IL PROGETTISTA INTEGRATORE Franco Pirelli Bocchetto iscritto al Ordine degli Ingegneri della Provincia di Roma al n° 8944 - Sez. A settore Civile e Ambiente Data: Luglio 2016	CONSORZIO IRICAV DUE il Direttore	Data: Luglio 2016	Data:	

COMMESSA	LOTTO	FASE	ENTE	TIPO DOC.	OPERA/DISCIPLINA	PROGR.	REV.
IN0D	00	D	I2	P5	IM0006	133	A

<b>ATI bonifica</b>		Firma		Data
		Ing. F.P. Bocchetto		Luglio 2016

Progettazione:	Rev.	Descrizione	Redatto	Data	Verificato	Data	Approvato	Data	Autorizzato
A	Emissione MATM (Prot.0001350/CTVA 14/04/16)	Ing. Grimaldi	Luglio 2016	Ing. Serpi	Luglio 2016	Arch. Pieroni	Luglio 2016	Luglio 2016	Ing. T. Bastianello

File: IN0D00I2P5IM0006133A\_00A.DWG CUP: J41E91000000009 n. Elab.:  
 CIG: 3320049F17