

LEGENDA

TIPOLOGIA RICETTORI

- Edificio residenziale o assimilabile
- Edificio produttivo
- Edificio scolastico (sensibile)
- Edificio ospedaliero (sensibile)
- Edificio uffici o servizi
- Chiesa o cimitero

SIMBOLOGIA

- Barriera antirumore esistente
- Confine Comunale
- Confine Provinciale

CODICE RICETTORI
XXXXXXXX-YNZZZ Codifica
XXXXXX = Codice ISTAT del comune in cui ricade il ricettore
Y = è una lettera che indica: R= ricettore residenziale o sensibile
P= fabbricato produttivo (artigianale o industriale), magazzino o deposito, centro della grande distribuzione commerciale (Grandi supermercati, IKEA, Leroy Merlin, etc)
I= ricettore integrativo non presente nella cartografia di base CTR in scala 1:5000 o non censito in prima fase
J= produttivo integrativo non presente nella cartografia di base CTR in scala 1:5000 o non censito in prima fase
N = è un numero che indica il lato della linea in cui è situato il ricettore 1= lato sinistro e 2= lato destro calcolato rispetto al verso delle progressive crescenti
ZZZ = è il numero progressivo che individua il ricettore

CROMATICITA' LIVELLI


Propagazione dei livelli a 4 m dal suolo [dB(A)]

INFRASTRUTTURE STRADALI DPR142/04

- FASCIA A D=70dBA/N=60dBA
- FASCIA B D=65dBA/N=55dBA

INFRASTRUTTURE FERROVIARIE DPR459/98

- FASCIA A FASCIA B
D=70dBA/N=60dBA D=65dBA/N=55dBA
- Linea Storica e linea AV/AC in affiancamento
- Linea AV/AC non affiancamento
- FASCIA UNICA D=65dBA/N=55dBA

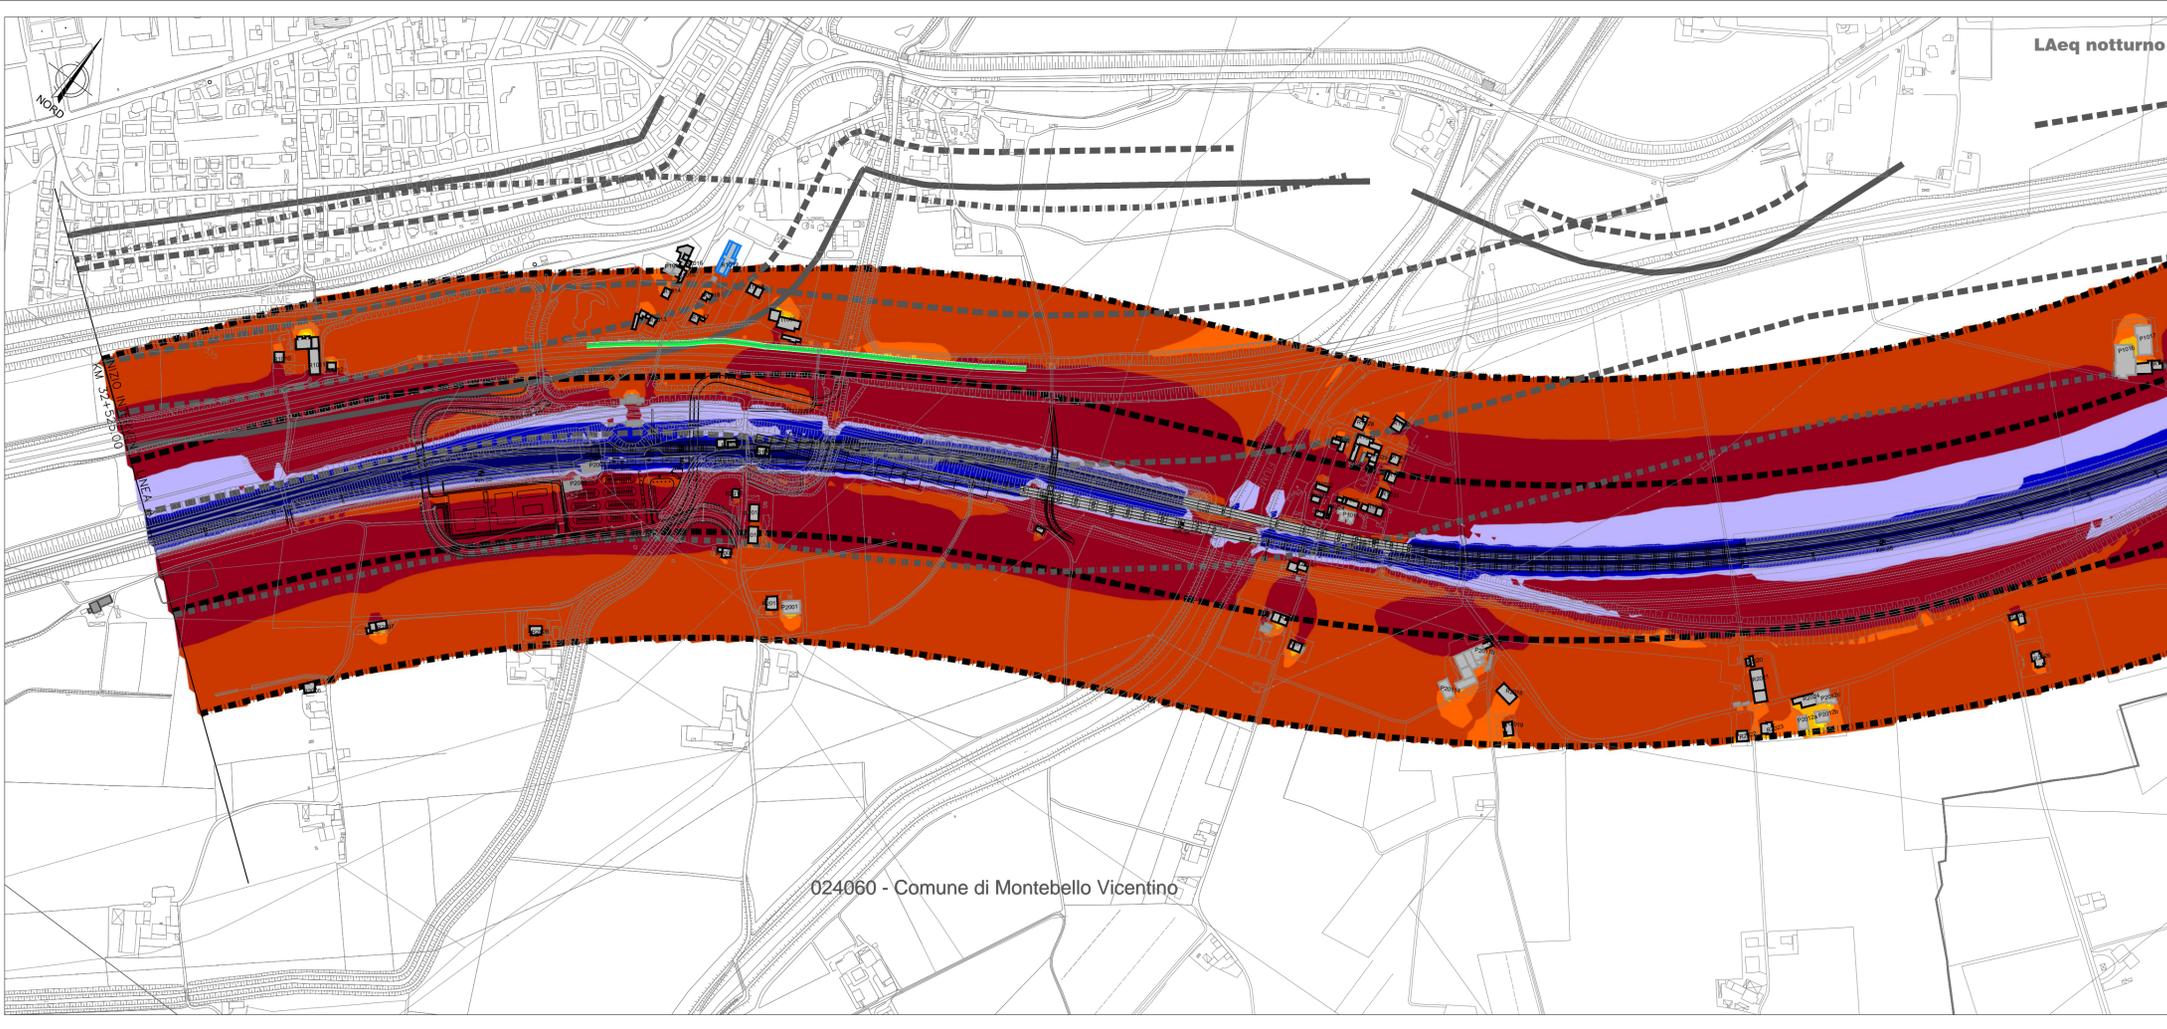

COMMITTENTE:

ALTA SORVEGLIANZA:

GENERAL CONTRACTOR:

INFRASTRUTTURE FERROVIARIE STRATEGICHE DEFINITE DALLA LEGGE OBIETTIVO N. 443/01

PROGETTO DEFINITIVO
LINEA AV/AC VERONA - PADOVA
SUB TRATTA VERONA - VICENZA
2° SUB LOTTO MONTEBELLO VICENTINO-BIVIO VICENZA

RUMORE
STUDIO ACUSTICO - DOCUMENTI DI CHIARIMENTO - PLANIMETRIE
MEDIO PERIODO - MAPPE ISOFONICHE POST OPERAM TAV. 1 DI 5

| | | | | |
|---|--------------------------------------|-------------------|--|-------------------|
| GENERAL CONTRACTOR | | ITALFERR S.p.A. | | SCALA : 1:5000 |
| ATI bonifica IL PROGETTISTA INTEGRATORE Franco Paolo Bocchetto Isotta di Cristoforo Ing. e Arch. della Provincia di Roma d. n. 004 - Sez. A settore Civile e Ambiente Data: Luglio 2016 | CONSORZIO IRICAV DUE il Direttore | Data: Luglio 2016 | | |

| | | | | | | | |
|----------|-------|------|------|-----------|------------------|--------|------|
| COMMESSA | LOTTO | FASE | ENTE | TIPO DOC. | OPERA/DISCIPLINA | PROGR. | REV. |
| IN0D | 02 | D | I2 | P5 | IM0006 | 553 | A |

| | | | | | | | | |
|---------------------|---|-------------------------------|---------------------|------------|-------------|---------------|-------------|---------------------|
| ATI bonifica | | VISTO ATI BONIFICA | | | | | | |
| | | Firma Ing. F. P. Bocchetto | Data Luglio 2016 | | | | | |
| Progettazione: | | | | | | | | |
| Rev. | Descrizione | Redatto | Data | Verificato | Data | Approvato | Data | Autorizzato |
| A | Emissione MATTM (Prot.0001350/CTVA. 14/04/16) | Ing. Grimaldi | Luglio 2016 | Ing. Serpi | Luglio 2016 | Arch. Pieroni | Luglio 2016 | Ing. T. Bastianello |
| | | | | | | | | Data: Luglio 2016 |

File: IN0D02D2P5IM000653A_00A.DWG CUP: J41E9100000009 n. Elab.:
CIG: 3320049F17