



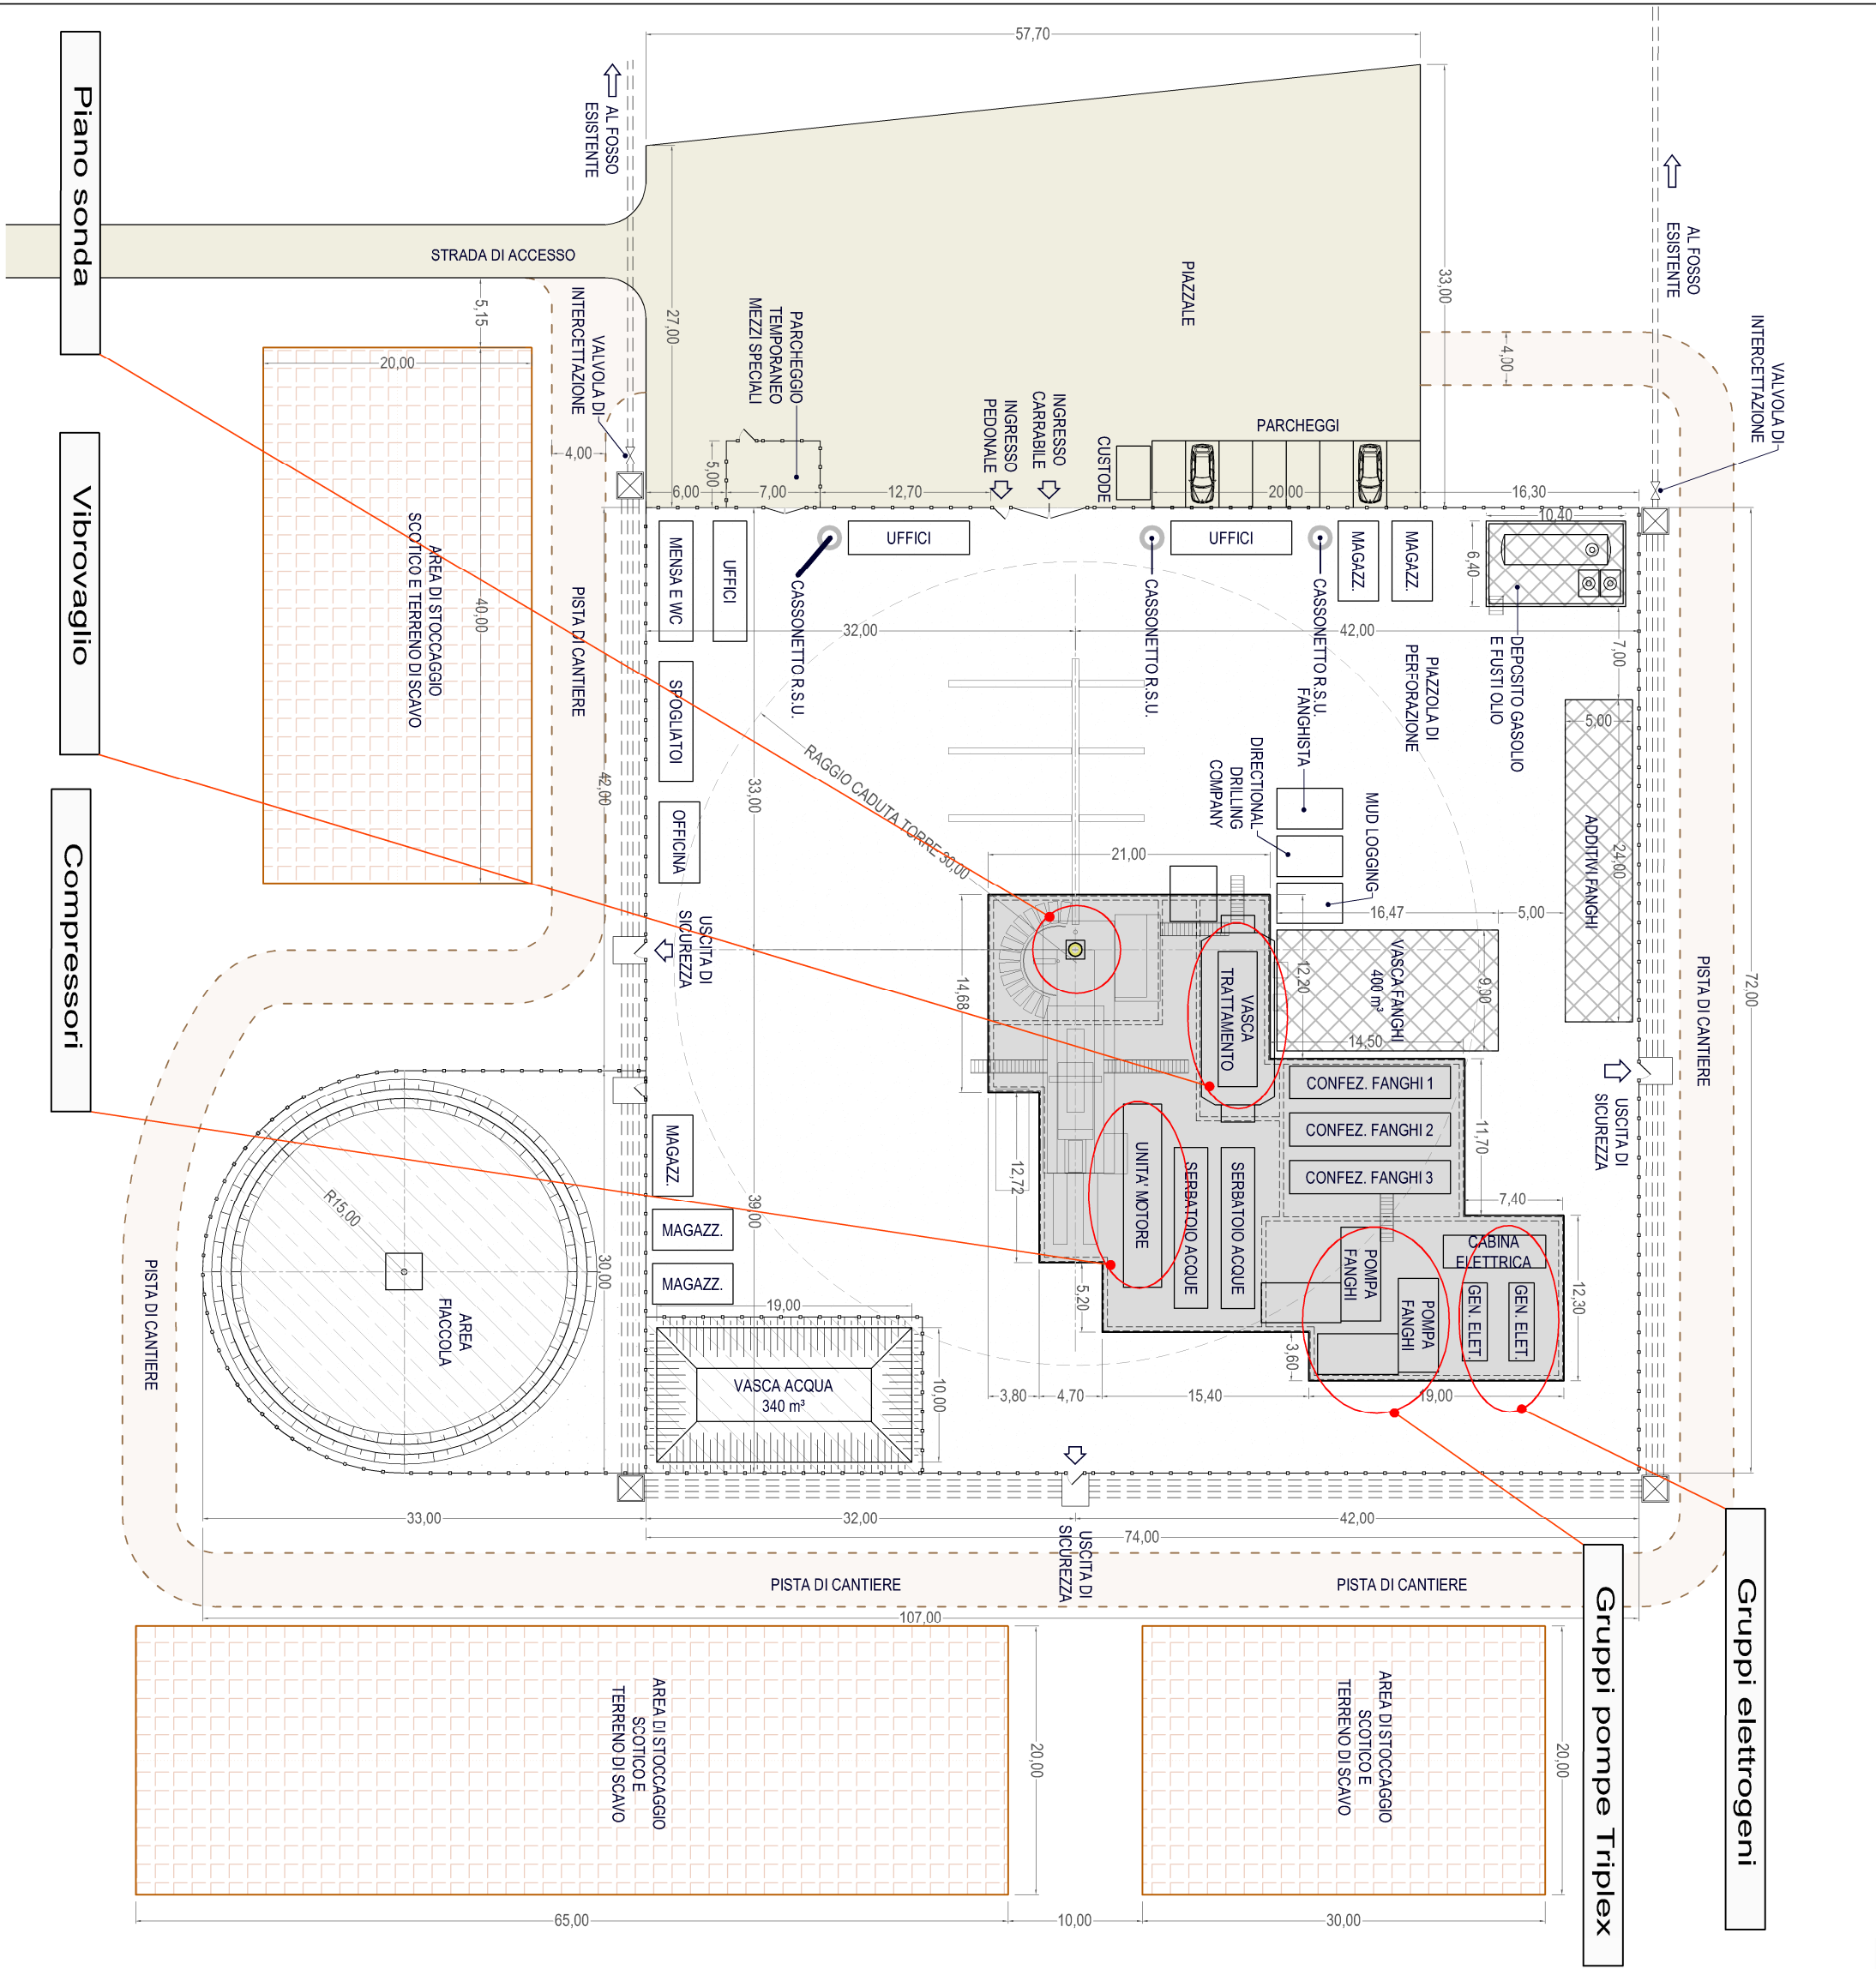

Legenda

- AREA INGHIATA PROTETTA CON TESSUTO NON TESSUTO
- STRADA DI ACCESSO E PIAZZALE STERRATI
- MASSETTO IN CEMENTO ARMATO
- VASCHE IN CALCESTRUZZO
- AREA PROTETTA CON TELO IN PVC
- TESTA POZZO
- RECINZIONE IN RETE METALLICA
- CANALETTA PERIMETRALE
- CANALETTE PER LA RACCOLTA ACQUE 30 cm
- LIMITE CADUTA TORRE
- CASSONETTO RIFIUTI SOLIDI URBANI (R.S.U.)

Inquadramento 1:5.000

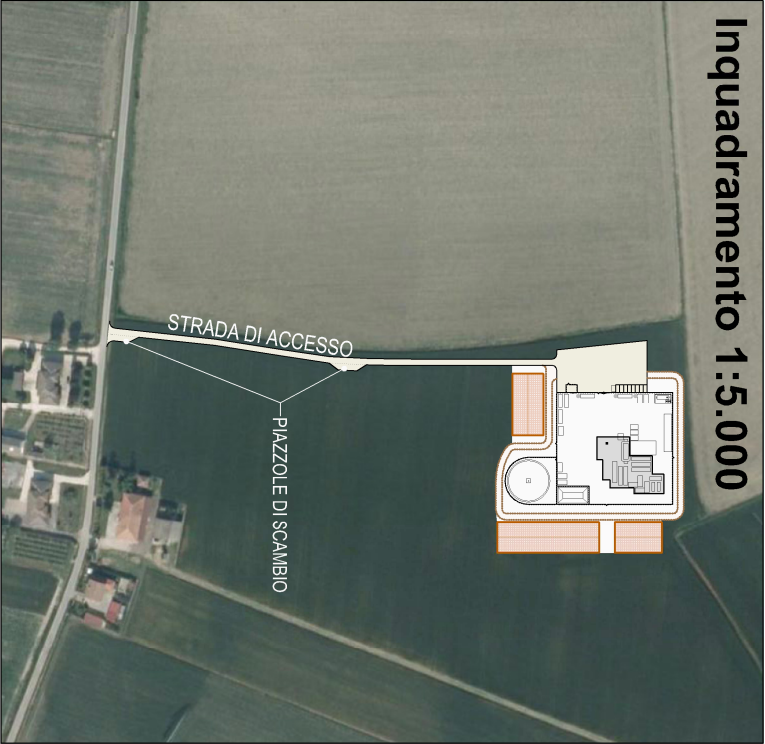

051020 m N O E S							
TAV 8		rev	data		disegnato		
00			20 Gennaio 2015		LGA		
progetto		578210051T		controllato		VNA	
committente				approvato		PPU	
						formato	
						A3	
progetto Studio di Impatto Ambientale ai sensi del D.Lgs. 152/06 e s.m.i. Pozzo Esplorativo MALERBINA 001 Dir							
titolo Layout piazzola di perforazione Codice identificativo: SIAMALERBINA009							
AMEC Environment & Infrastructure GmbH Piazza Don Mapelli, 1 20099 Sesto San Giovanni (MI) Italia							