




SCHEMA PLANIMETRICO SOTTOVIA
scala 1:200

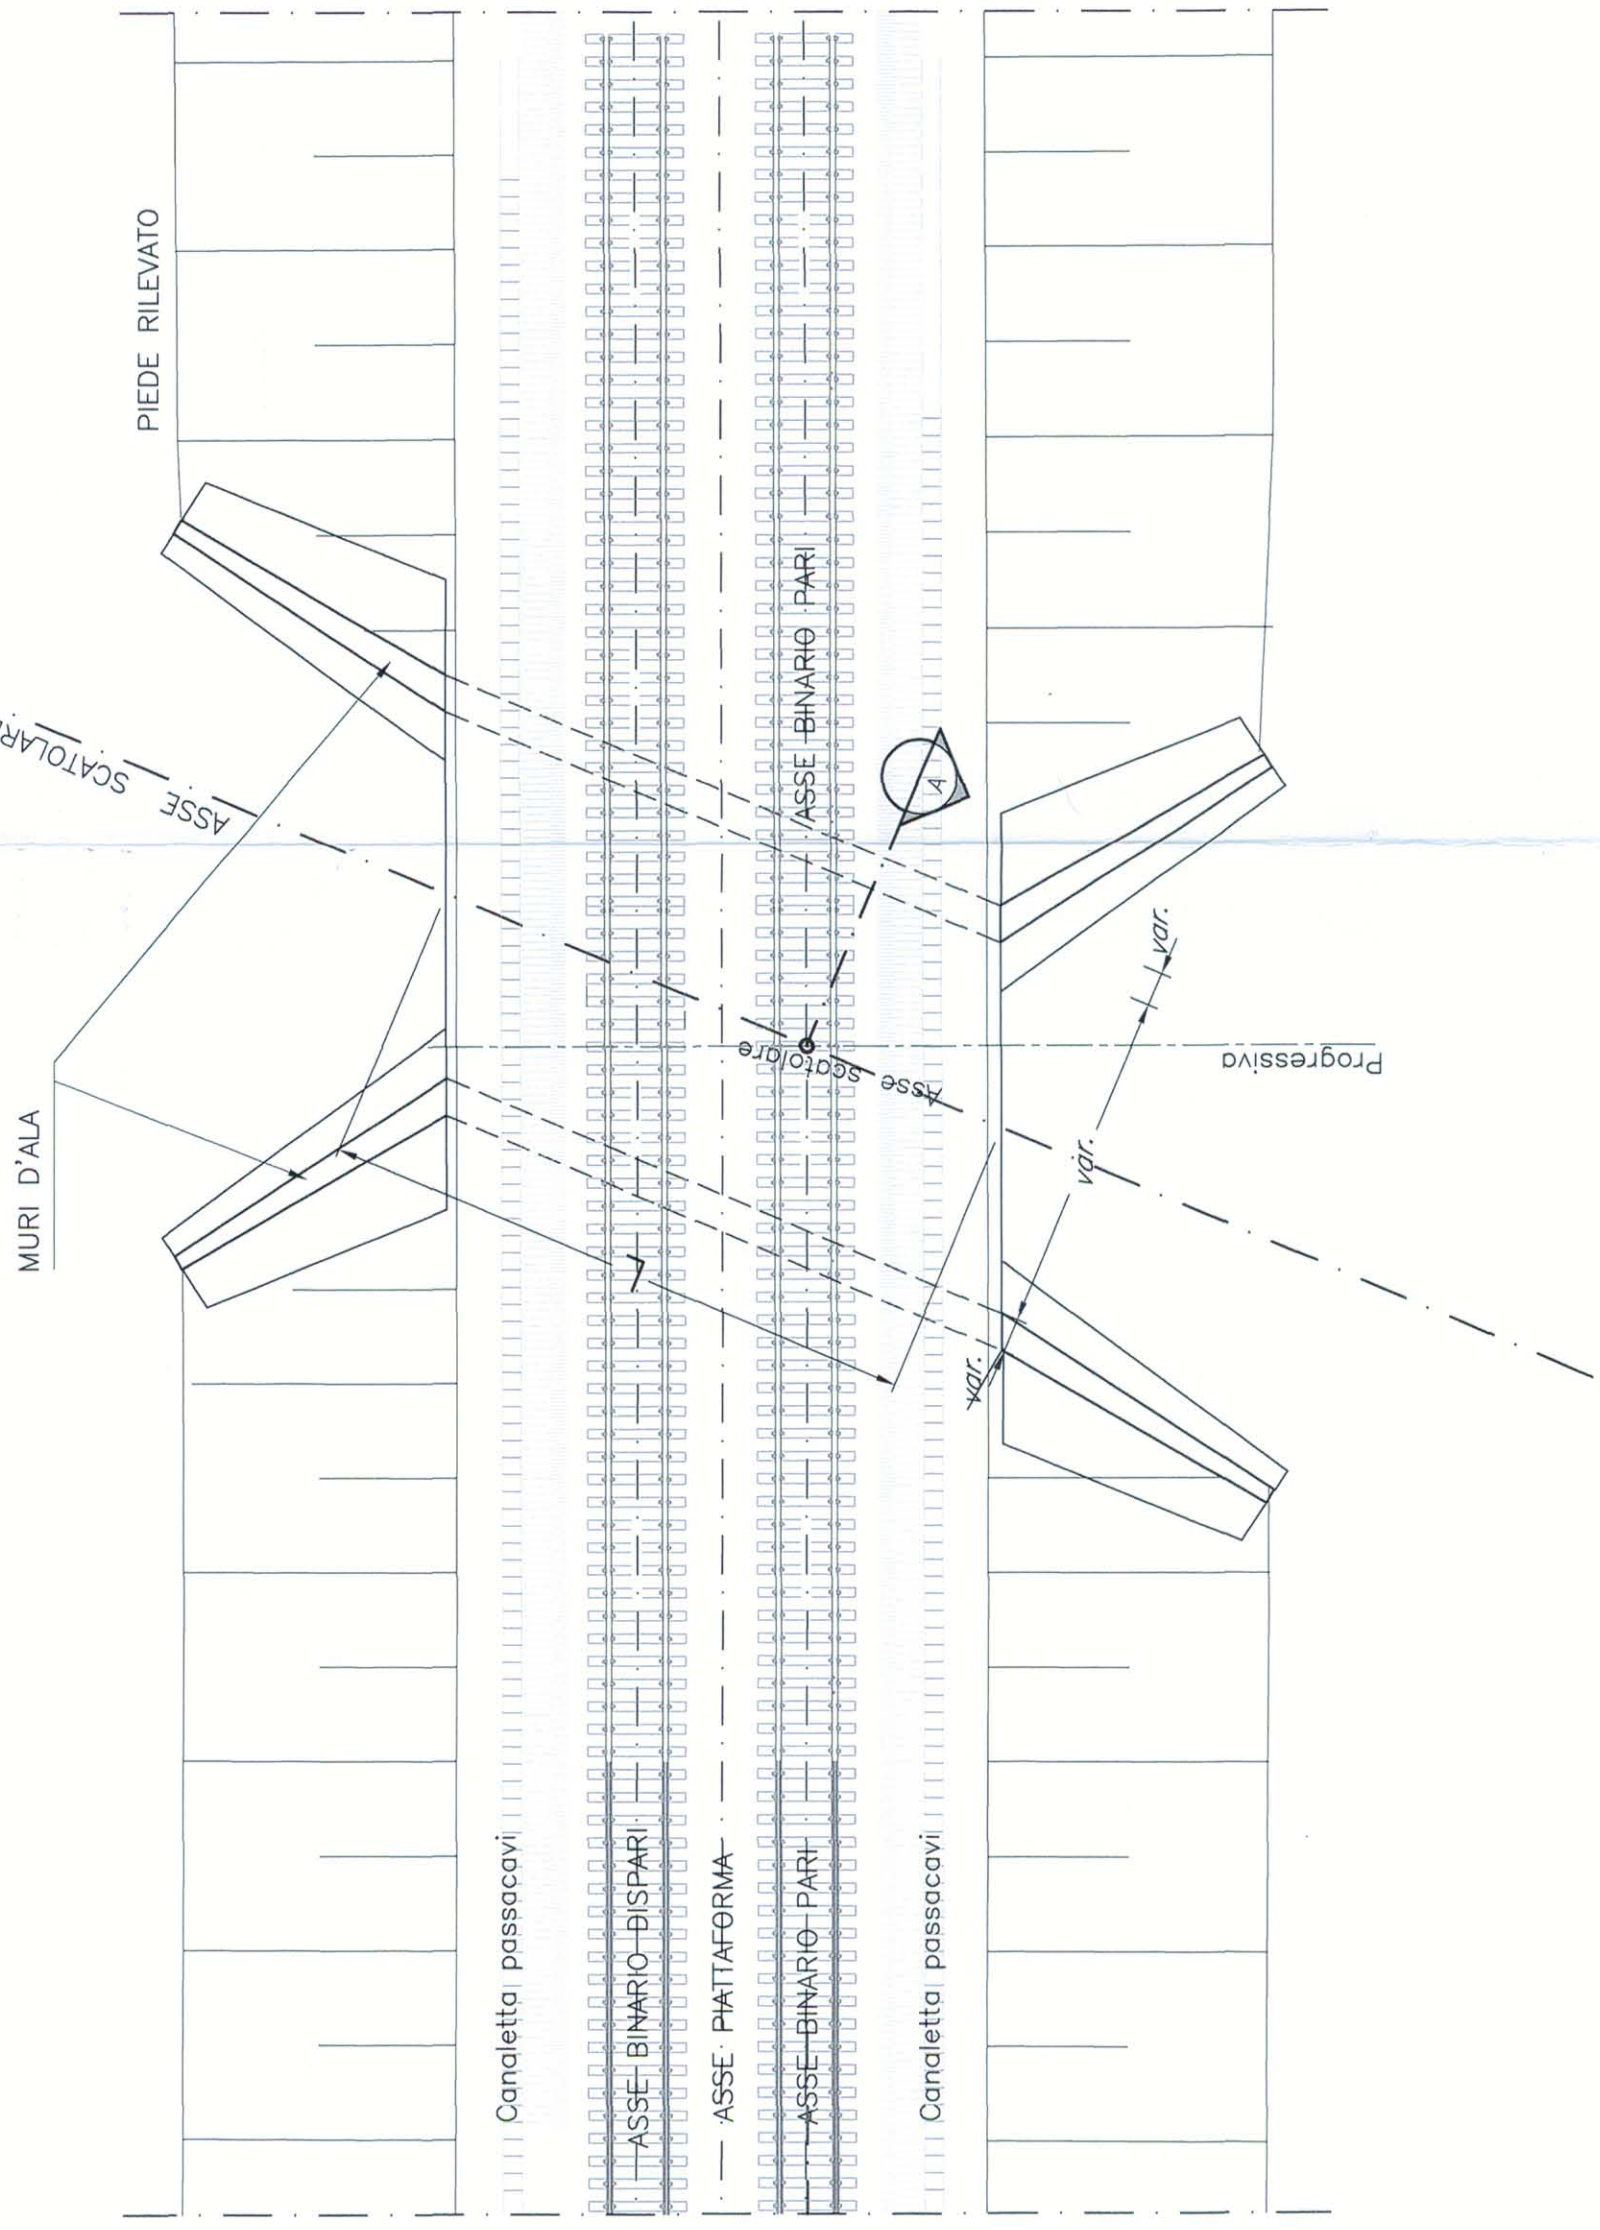

SEZIONE A-A
PER SOTTOVIA
scala 1:100

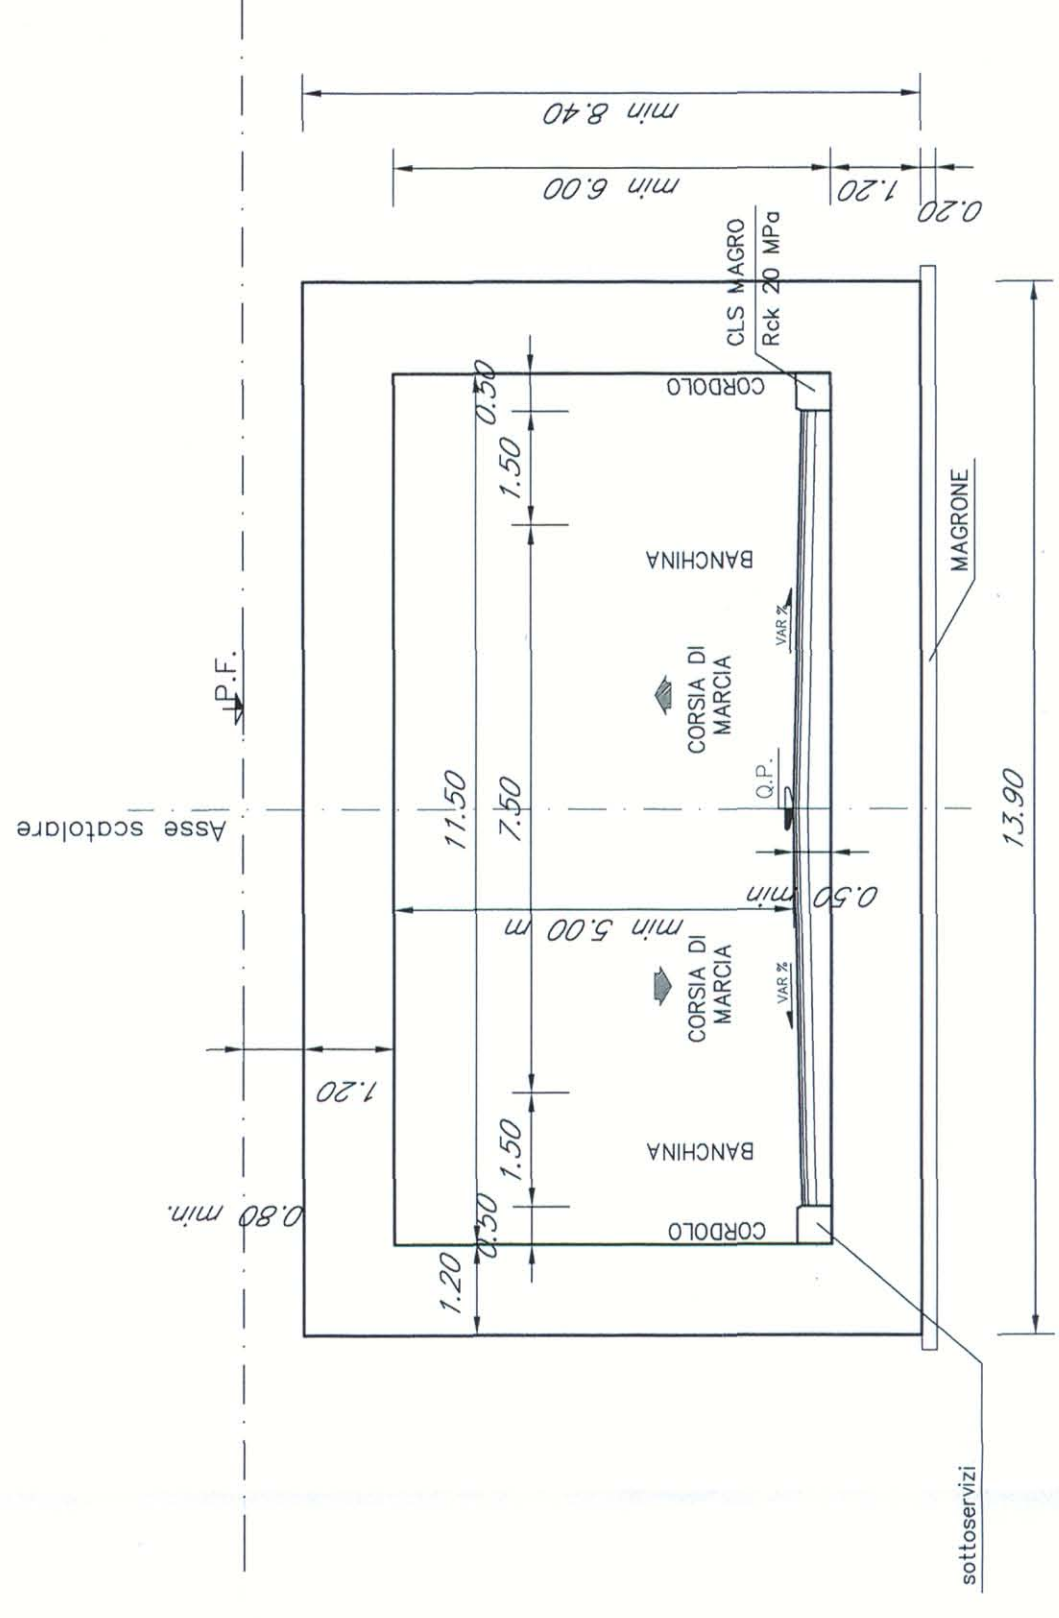


SEZIONE A-A
PER STRADA PODERALE
scala 1:100

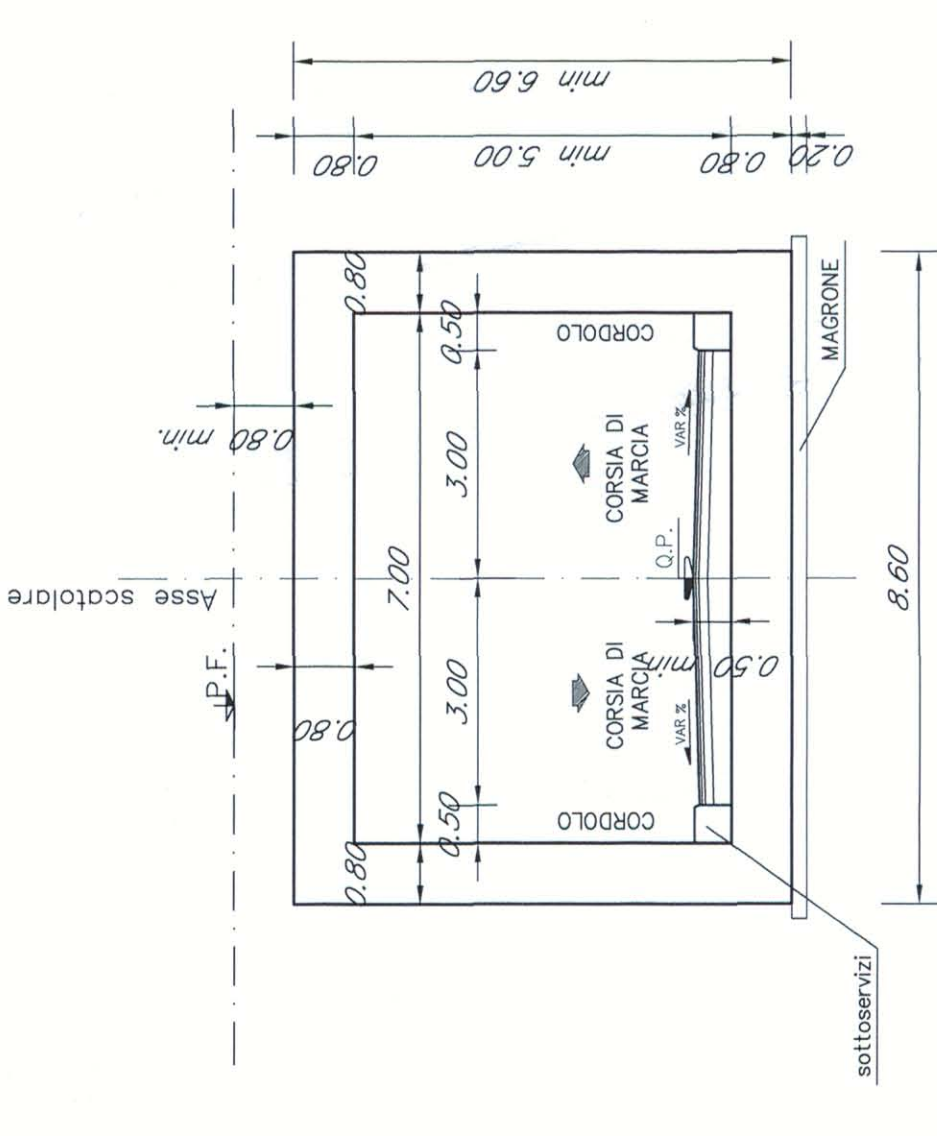

NOTA BENE: Per inclinazioni maggiore di 15° prevedere gli antistighembi.

N.B.:
LE OPERE SONO PREDISPOSTE PER L'INSERIMENTO DELLE BARRIERE ANTIRUMORE (CFR. SEZIONI TIPO). SI RIMANDA AGLI ELABORATI RELATIVI ALLO STUDIO DI IMPATTO AMBIENTALE PER LA POSIZIONE E PER L'ALTEZZA DELLE BARRIERE

SEZIONE B-B
scala 1:100

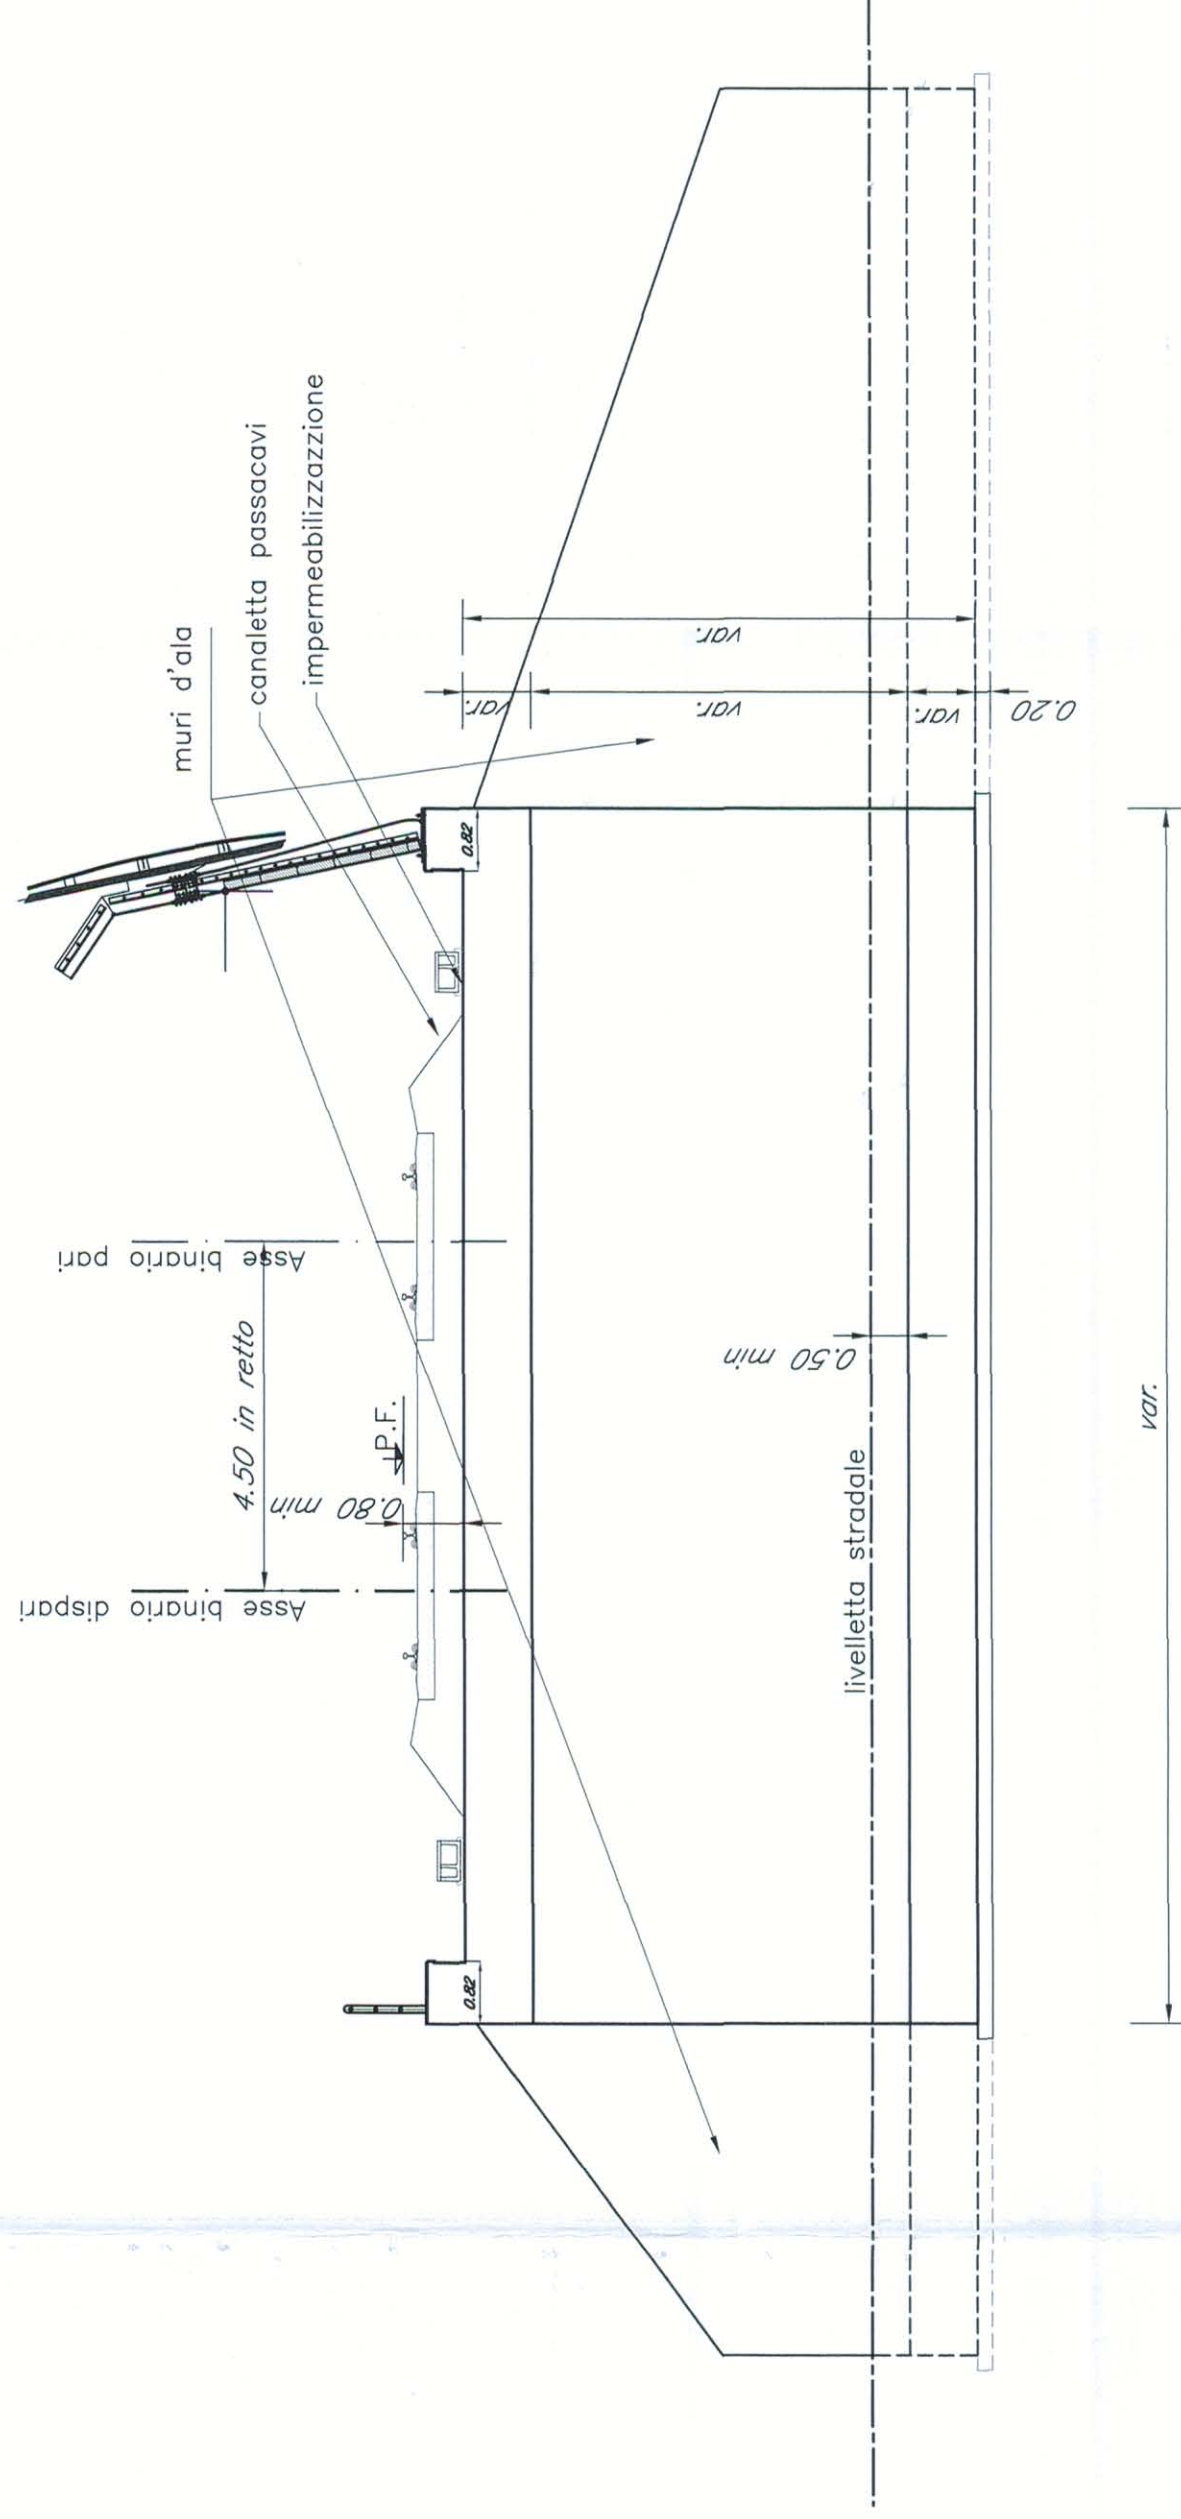

COMMITTENTE:
PROGETTAZIONE:



U.O.: CORPO STRADALE E GEOTECNICA

PROGETTO PRELIMINARE

NUOVA LINEA AV/AC VENEZIA - TRIESTE
TRATTA AEROPORTO MARCO POLO - PORTOGRUARO

Opere d'arte
Tipologico sottovia stradale a struttura scatolare

SCALA:
Varie

COMMESSA LOTTO FASE ENTE TIPO DOC. OPERADISCIPLINA PROG. REV.

L345 00 R 11 BZ IN0000 001 A

Revis.	Descrizione	Redatto	Data	Verificato	Data	Approvato	Data
A	Emissione Esecutiva	A. Inghetti	28.10.2010	P. Tascione	02.11.2010	[Signature]	03.11.2010

File: L34600R11BAIN0000001A.dwg

