## PROSPETTO LONGITUDINALE

Scala 1:100




## PROSPETTO TRASVERSALE

Scala 1:100




N.B.:
LE OPERE SONO PREDISPOSTE PER L'INSERIMENTO DELLE BARRIERE ANTIRUMORE (CFR. SEZIONI TIPO). SI RIMANDA AGLI ELABORATI RELATIVI ALLO STUDIO DI IMPATTO AMBIENTALE PER LA POSIZIONE E PER L'ALTEZZA DELLE BARRIERE

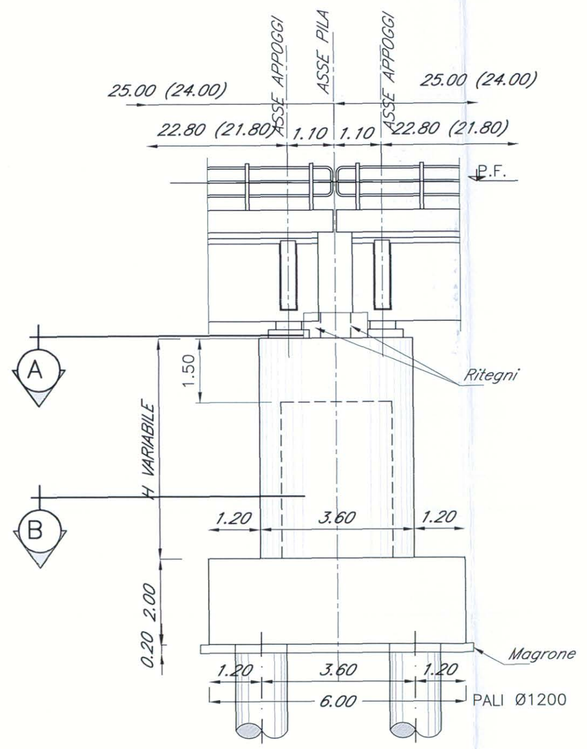


## PIANTA PULVINO A–A

Scala 1:100

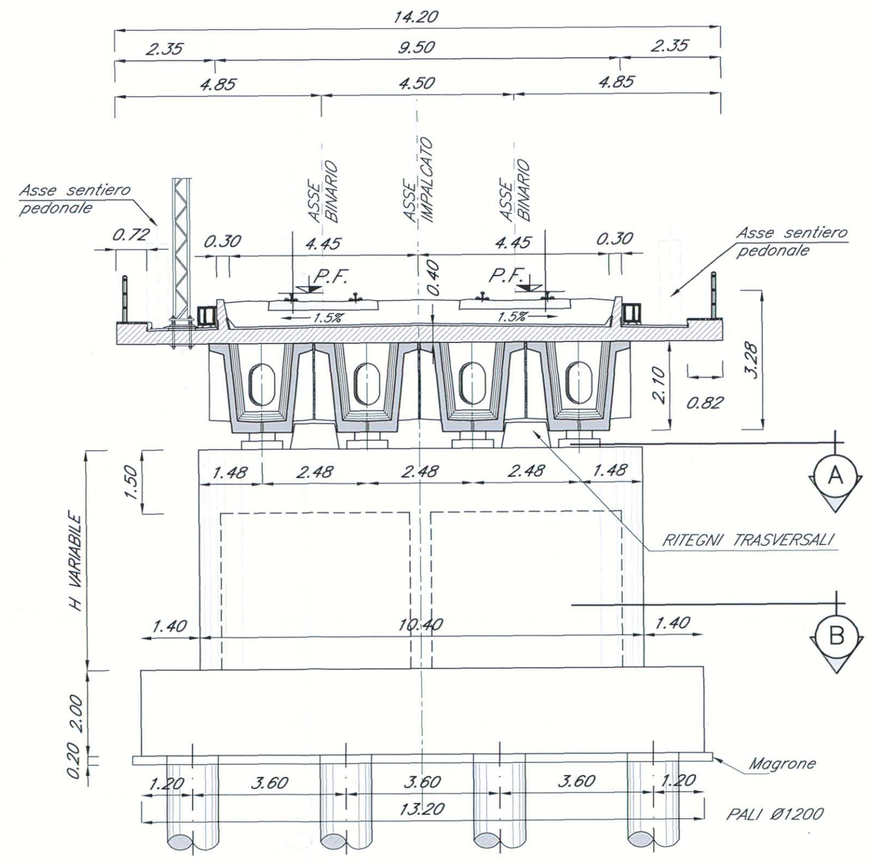


## PIANTA SPICCATO PILA B–B

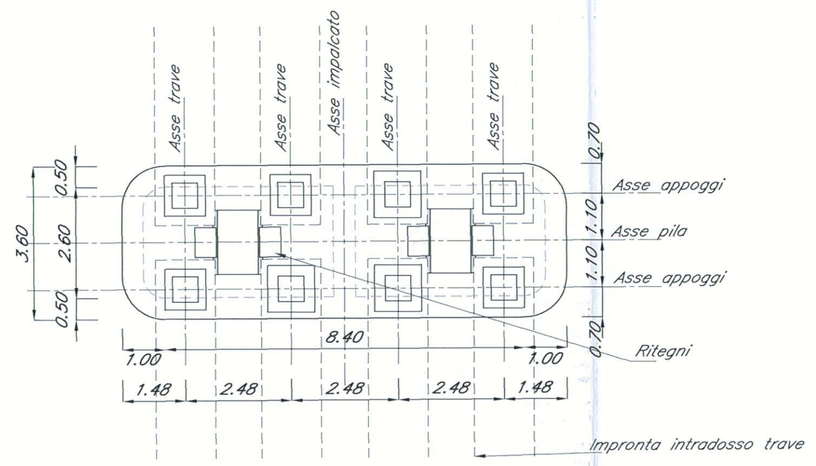Scala 1:100

COMMITTENTE:

RFI RETE FERROVIARIA ITALIANA
GRUPPO FERROVIE DELLO STATO

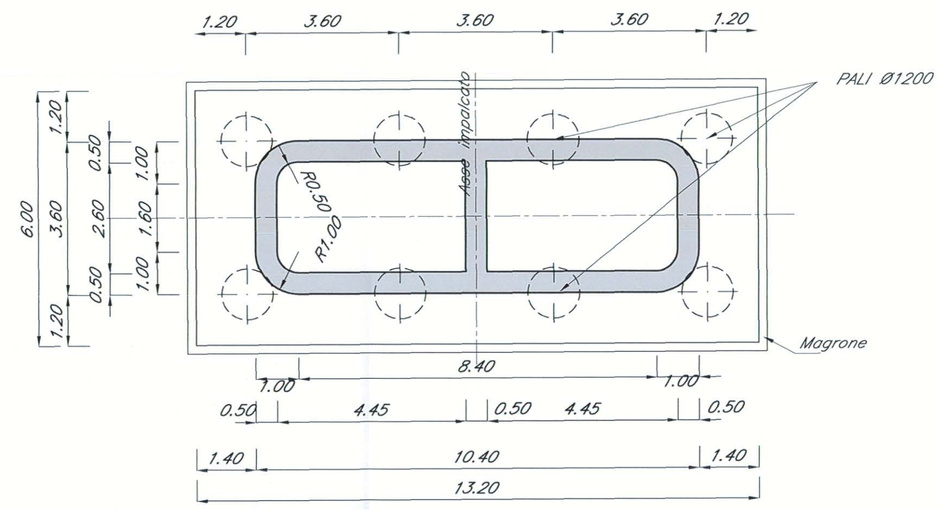PROGETTAZIONE:

ITALFERR
GRUPPO FERROVIE DELLO STATO

**U.O.: STRUTTURE**

**PROGETTO PRELIMINARE**

NUOVA LINEA AV/AC VENEZIA - TRIESTE
TRATTA AEROPORTO MARCO POLO - PORTOGRUARO

Opere d'arte
Tipologico pila per impalcati in C.A.P. - L= 24,00 m - 25,00 m

SCALA : 1:100

| COMMESSA | LOTTO | FASE | ENTE | TIPO DOC. | OPERA/DISCIPLINA | PROGR. | REV. |
|---|---|---|---|---|---|---|---|
| L345 | 00 | R | 09 | BA | VI0005 | 001 | A |

| Revis. | Descrizione | Redatto | Data | Verificato | Data | Approvato | Data | Autorizzato Data |
|---|---|---|---|---|---|---|---|---|
| A | Emissione Esecutiva | A.Ingletti | 29.10.2010 | A. Ferri | 02.11.2010 | D. Fochesato | 03.11.2010 | |

ITALFERR S.p.A.
U.O. STRUTTURE
Dott. Ing. ANGELO VITTOZZI
Ordine degli Ingegneri della Provincia di Roma
n° A20763

File: L34500R09BAVI0005001A.dwg

n.Elab. 28

Questo progetto è cofinanziato dalla Comunità Europea