


PROSPETTO TRASVERSALE CAMPATE 40m



Scala 1:100

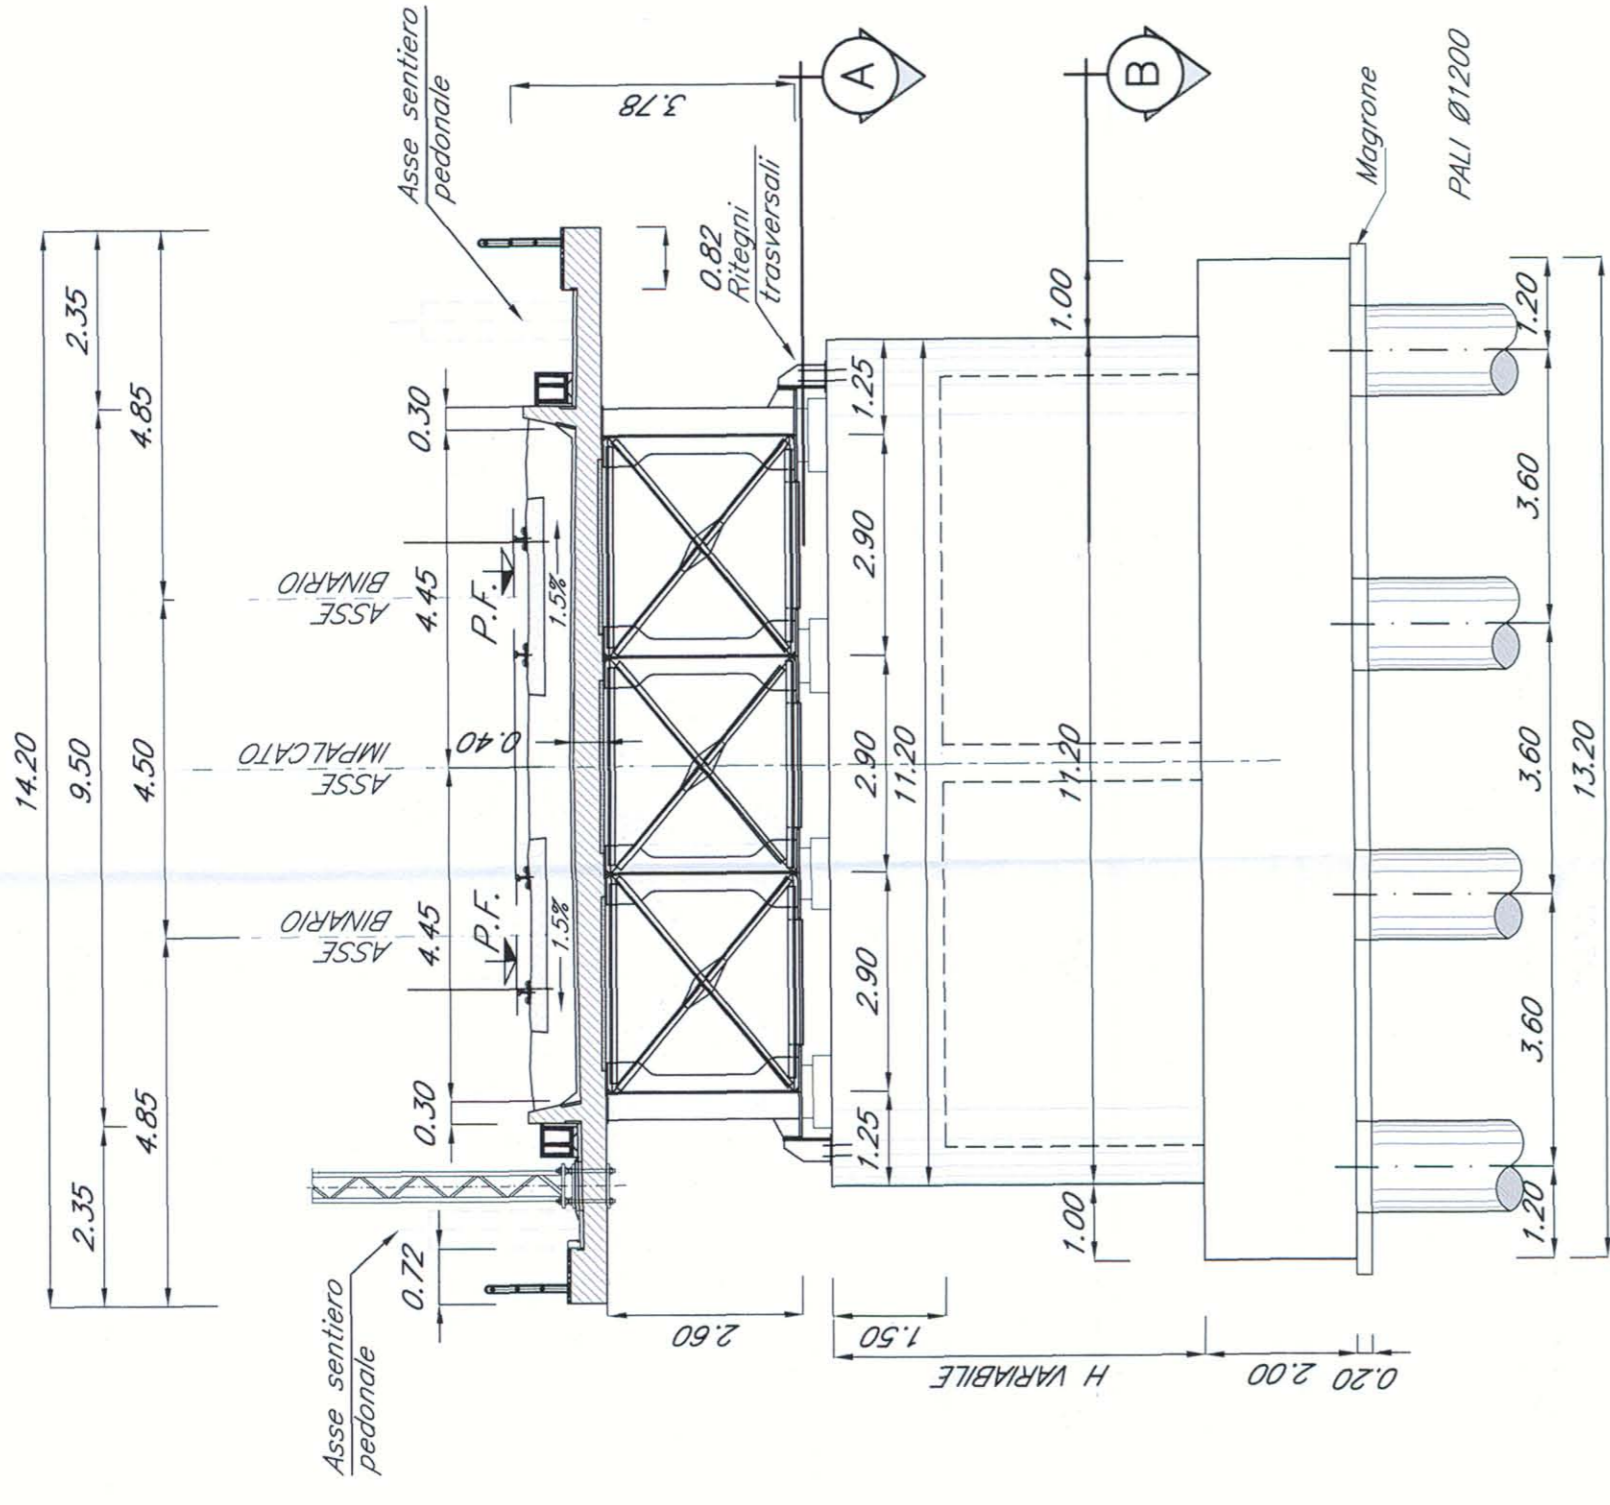

N.B.:
LE OPERE SONO PREDISPOSTE PER L'INSERIMENTO DELLE BARRIERE ANTIRUMORE (CFR. SEZIONI TIPO). SI RIMANDA AGLI ELABORATI RELATIVI ALLO STUDIO DI IMPATTO AMBIENTALE PER LA POSIZIONE E PER L'ALTEZZA DELLE BARRIERE


PROSPETTO LONGITUDINALE

Scala 1:100

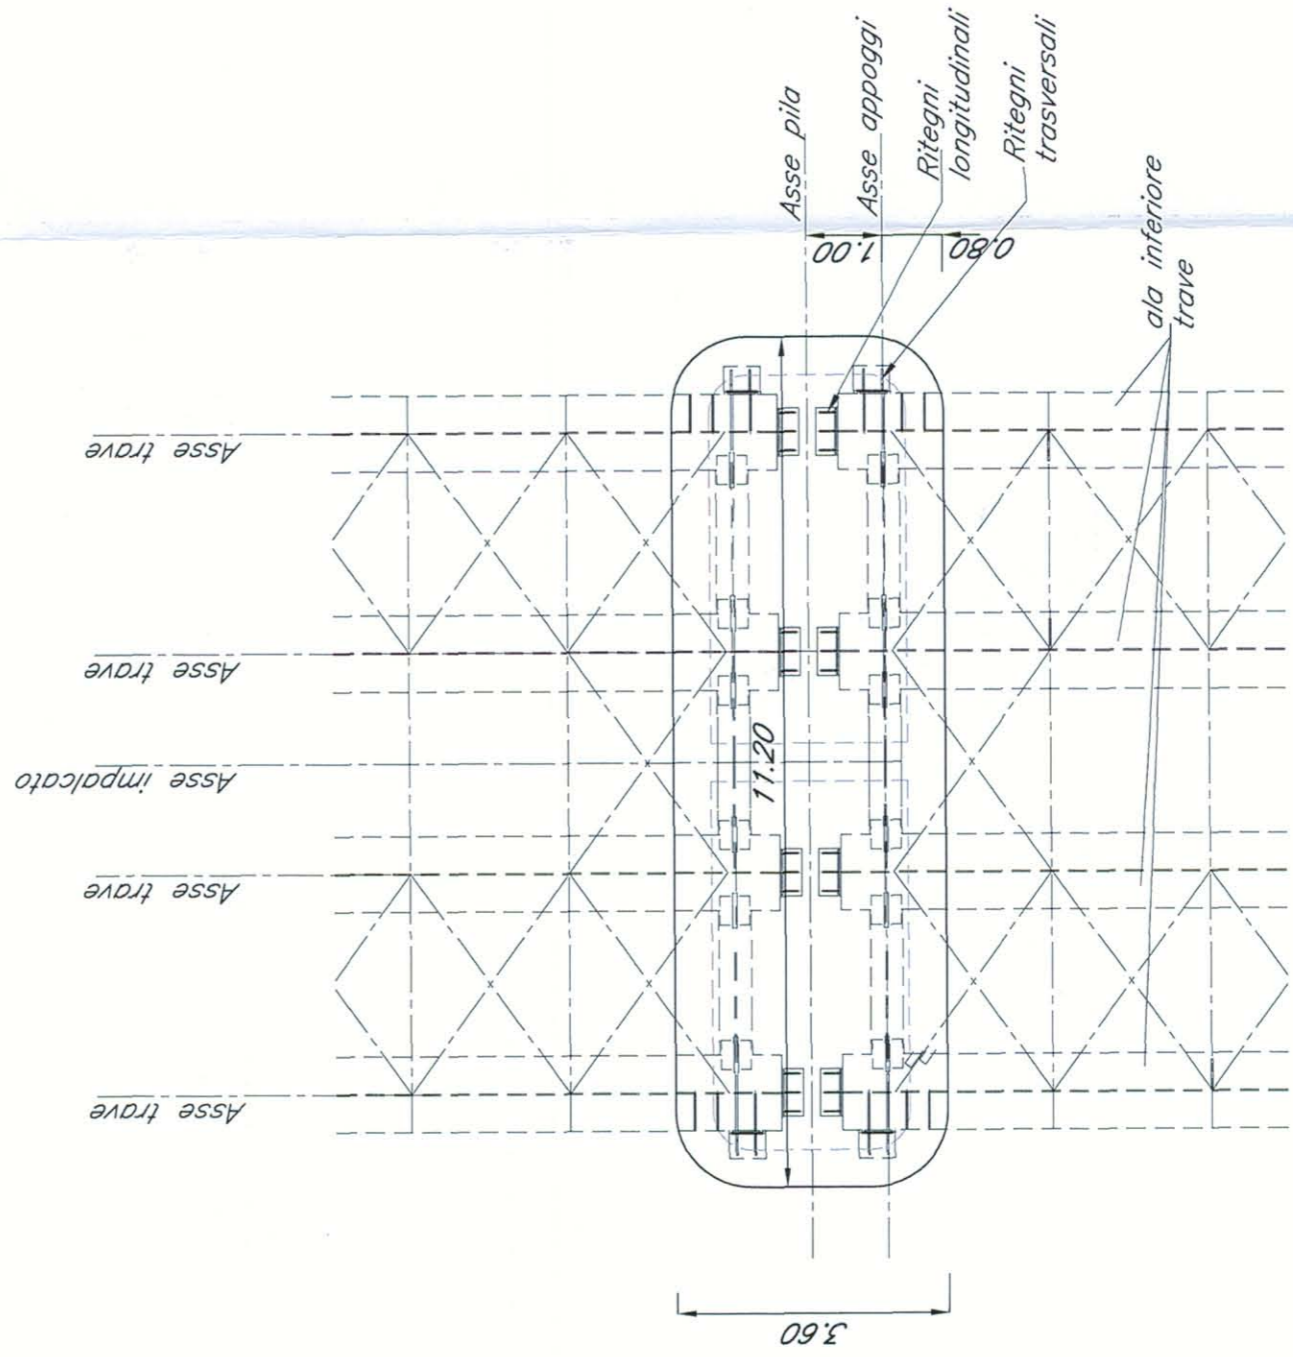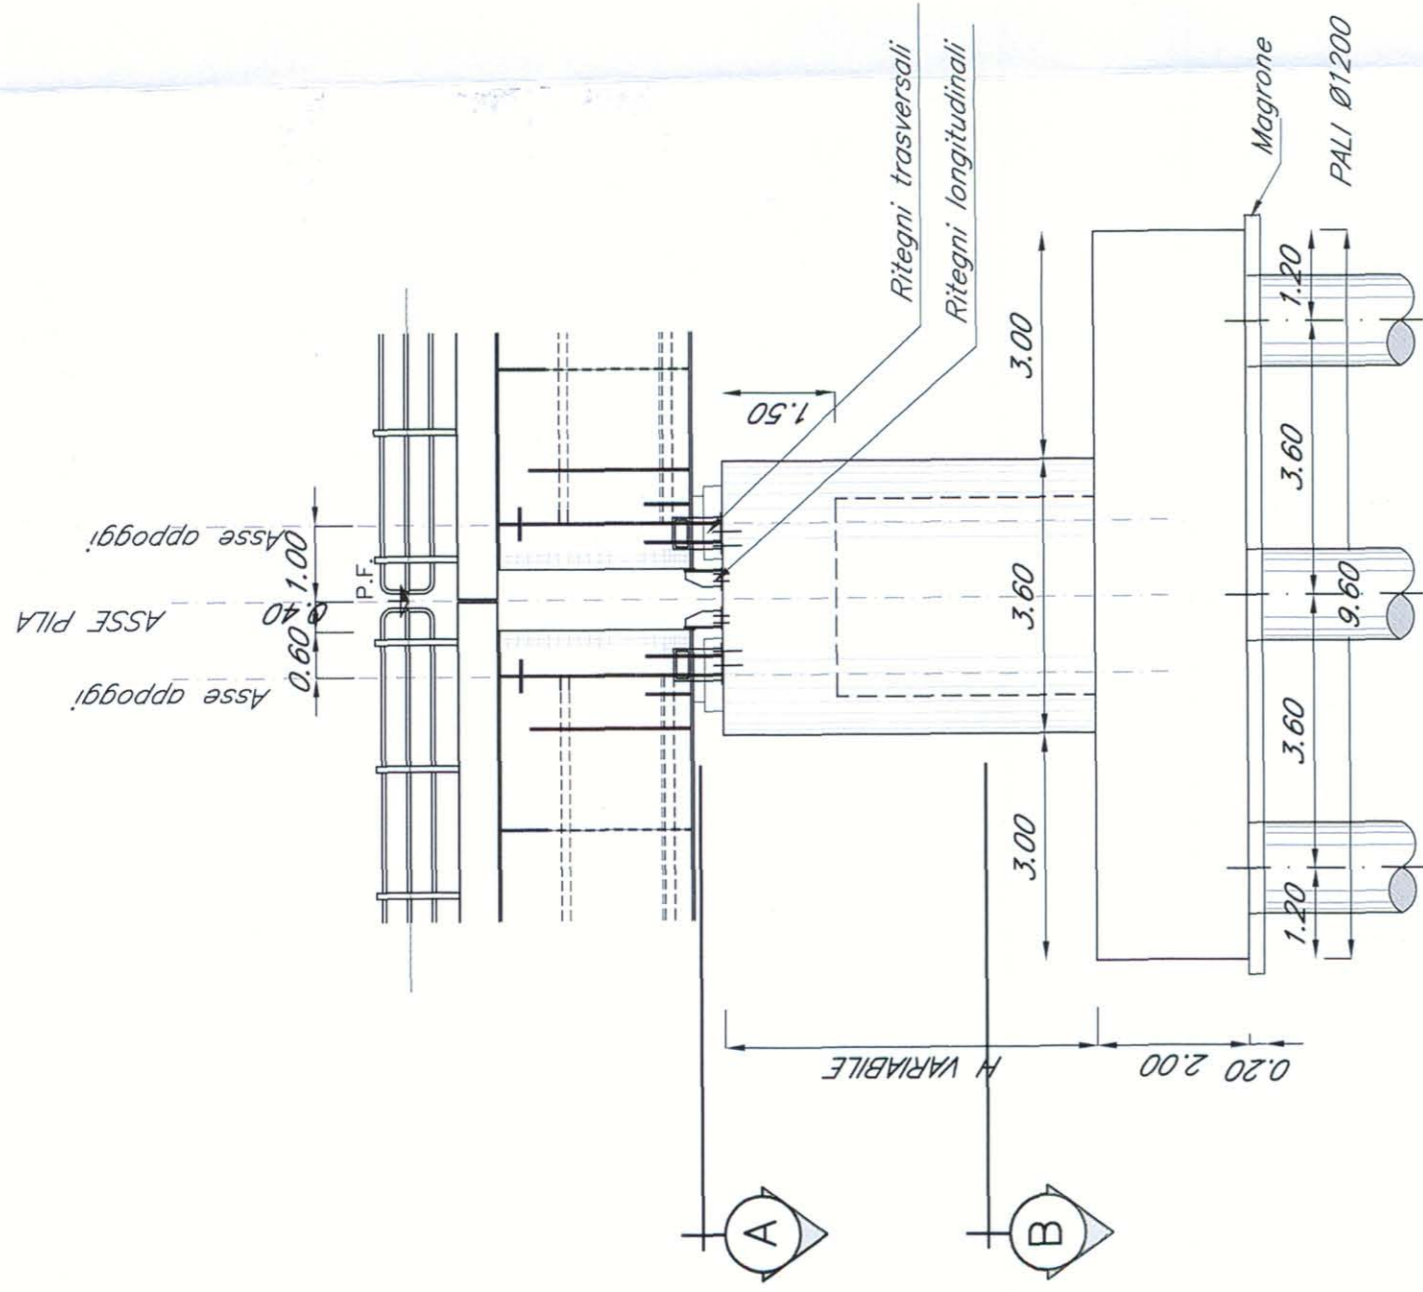

PIANTA PULVINO A-A

Scala 1:100

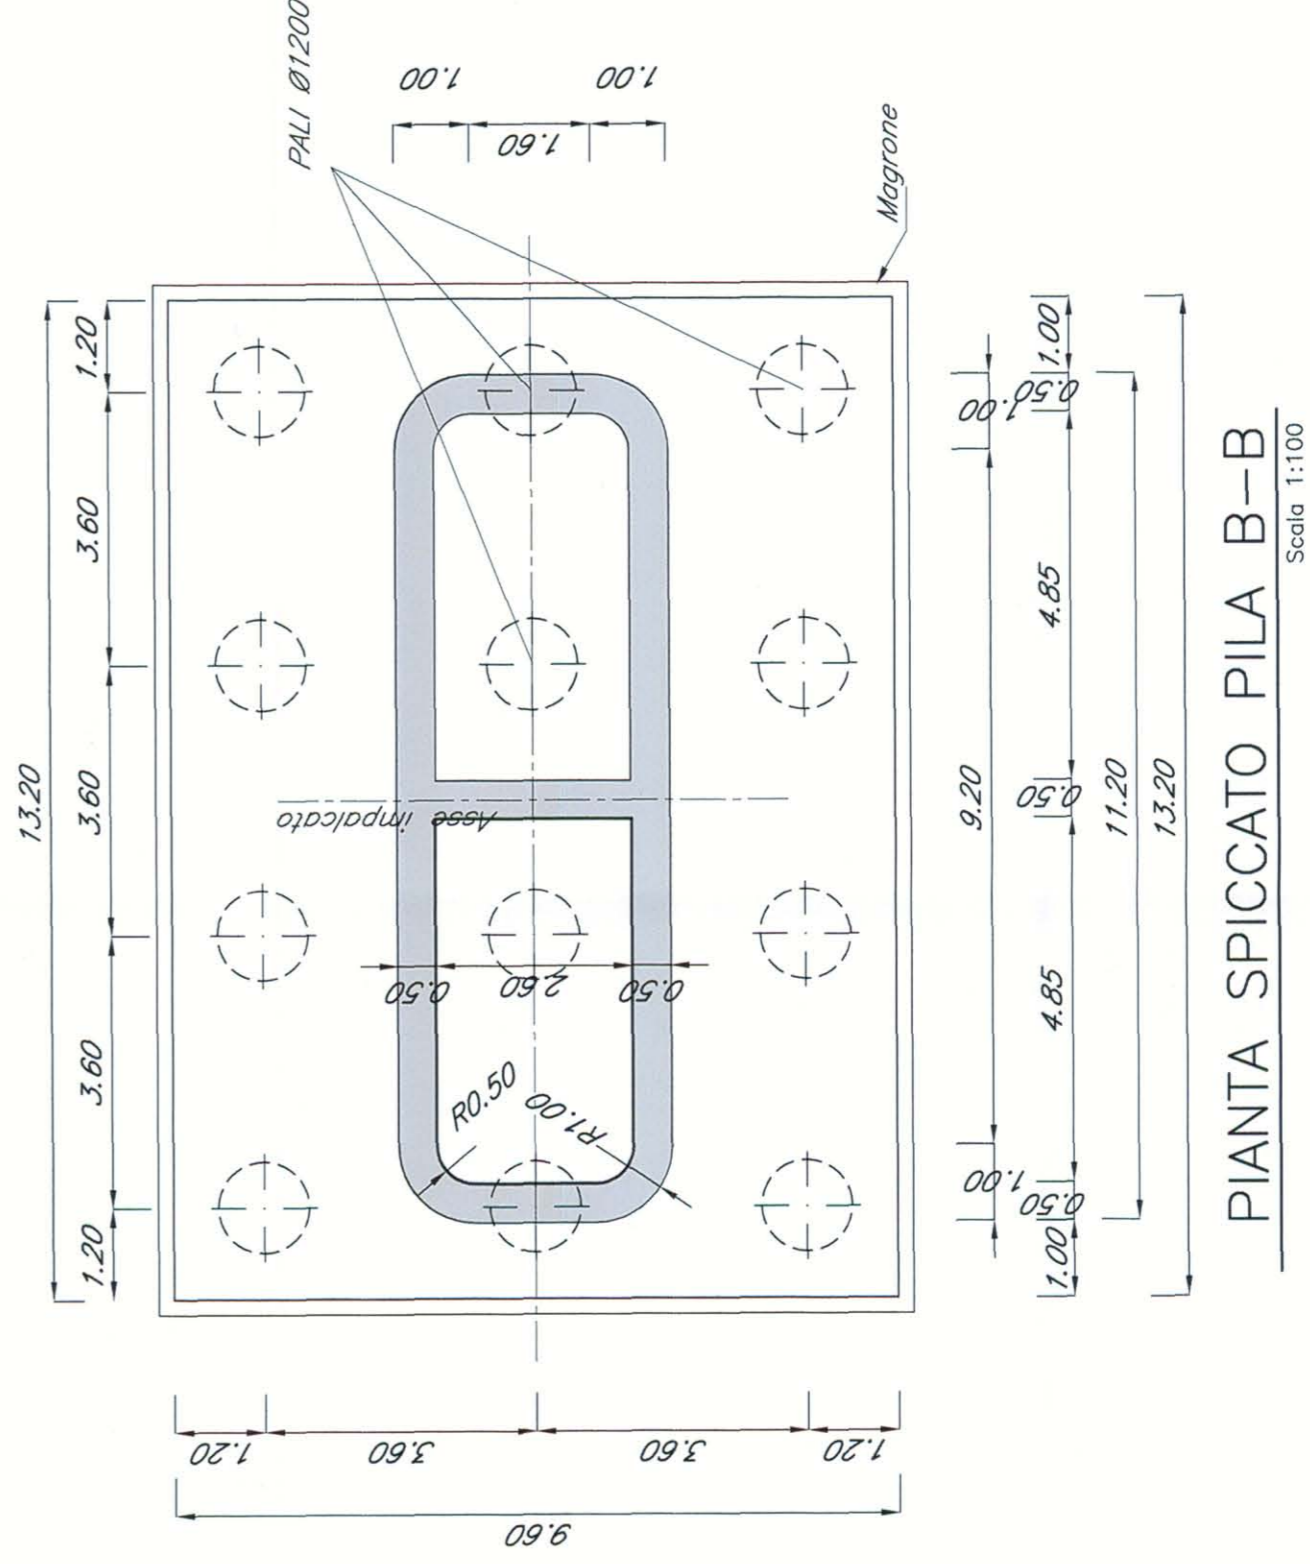

PIANTA SPICCATO PILA B-B

Scala 1:100



COMMITTENTE:

PROGETTAZIONE:

U.O.: STRUTTURE
PROGETTO PRELIMINARE

NUOVA LINEA AVIAC VENEZIA - TRIESTE
TRATTA AEROPORTO MARCO POLO - PORTOGRUARO

Opere d'arte
Tipologico pila per impalcati L=40,00 m

SCALA: 1:100

COMMESSA LOTTO FASE ENTE TIPO DOC. OPERADISCIPLINA Progr. REV.

L345 00 R 09 BA V10005 002 A

Revis.	Descrizione	Redatto	Data	Verificati	Data	Approvati	Data	Autorizzati	Data
A	Emissione Esacque	A. Ferra	28-10-2010	A. Ferra	02-11-2010	D. Focassolo	03-11-2010		

File: L34300R09BAV10005002A.dwg

n. Elab. 238

Questo progetto è cofinanziato dalla Comunità Europea

