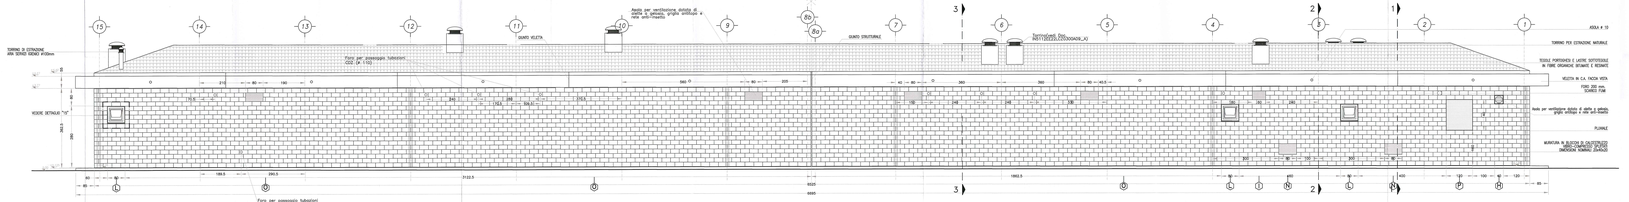

PROSPETTO B

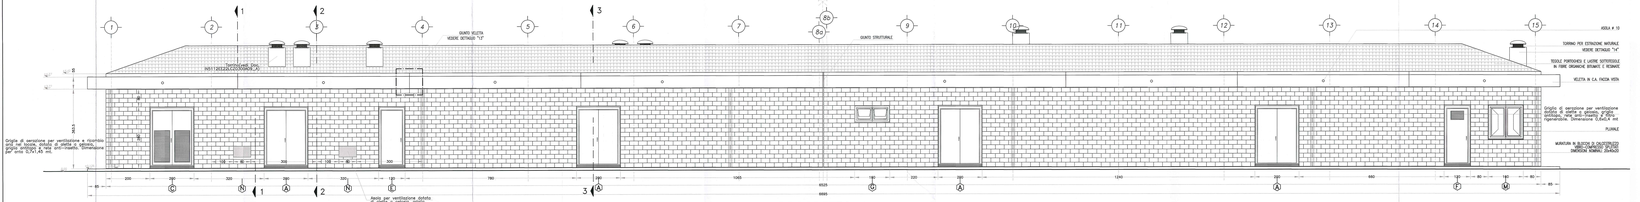

PROSPETTO A

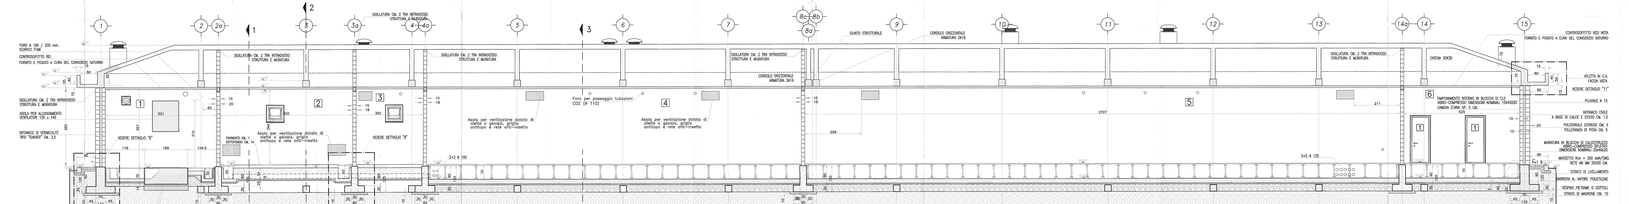

SEZIONE LONGITUDINALE 4-4

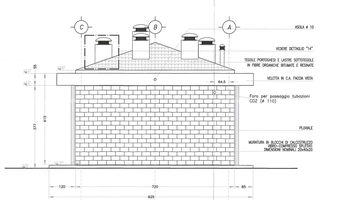

PROSPETTO D

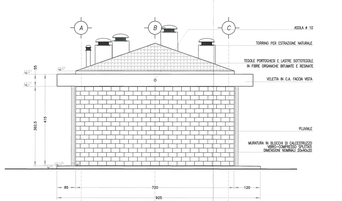

PROSPETTO C

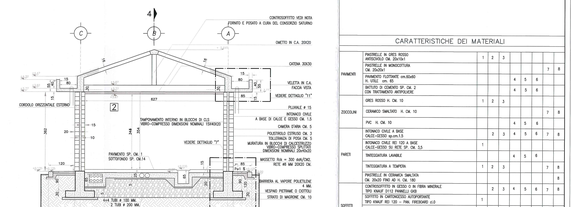

SEZIONE TRASVERSALE 1-1

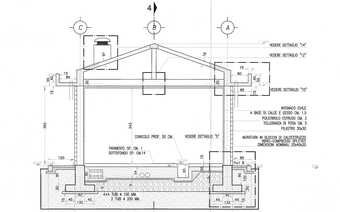

SEZIONE TRASVERSALE 2-2

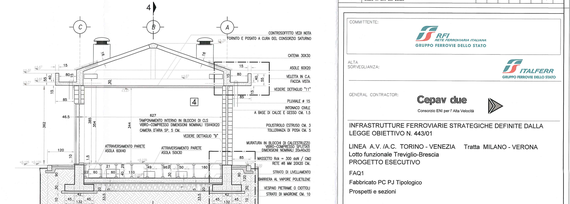

SEZIONE TRASVERSALE 3-3

DISEGNI DI RIFERIMENTO

DESCRIZIONE	CODICE
RELAZIONE GEOTECNICA (TRACCIATO EST)	IN5112E22RGIM0400001
RELAZIONE GEOTECNICA (TRACCIATO OVEST)	IN5112E22RGIM0400002
RELAZIONE TECNICA GENERALE	IN5112E22RGIM0000001
PIANTE ARCHITETTONICHE	IN5112E22PBFA0000003
PARTICOLARI ARCHITETTONICI 1 DI 2	IN5112E22PBFA0000001
PARTICOLARI ARCHITETTONICI 2 DI 2	IN5112E22PBFA0000002
ABACO SERRAMENTI	IN5112E22BLFA0000002
IMPIANTO IDRICO-SANITARIO	IN5112E22PBFA0000004
IMPIANTO IDRICO-SANITARIO	IN5112E22CAFA0000001
RELAZIONE GENERALE STRUTTURALE	IN5112E22RGSA0000001
CARPENTERIA- FONDAZIONI	IN5112E22BLFA0000001
CARPENTERIA- TRAVI	IN5112E22BLFA0000003
CARPENTERIA TRAVI E PILASTRI	IN5112E22BLFA0000004
CARPENTERIA COPERTURA	IN5112E22BLFA0000005
ALLINEAZIONI	IN5112E22BLFA0000006
TABELLA DEI MATERIALI	IN5112E22ATFA0000001

LEGENDA

1 GRUPPO ELETTROGENO	5 APPARATO SIX03 – APPARECCHIATURE TELECOMANDO
2 VCVR	6 LOCALE OPERATORE
3 BATTERIE	7 RIVESTIGLIO
4 CENTRALINE DI CONTROLLO	8 SERVIZI IGIENICI

NOTE GENERALI

LE QUOTE SONO ESPRESSE IN CENTIMETRI.

LE QUOTE DI LIVELLO SONO ESPRESSE IN METRI E SONO RIFERITE ALLA QUOTA 0.00 DEL PIAZZALE ESTERNO.

LE PALME DEL TETTO HANNO PENDENZA DEL 20%.

PORTE E FINESTRE AVRANNO IL CONTROTELAIO IN SCHTUMM, D'ACCIAIO ZINCATO PRIMA DEL 2004/03 ZINCATO ALLA MURATURA IN "OPERA".

* TALIA FOSSI E MURELI SARANNO DEL TIPO SCHIUDI "IMPERMEABILI" PER LE FINESTRE E "SCHIUDIBILI" PER LE PORTE O SIMILARE. IL TETTO DELLE FINESTRE SARA' DEL TIPO MULTISTRATO da 18mm. CLASSIFICATO ANTIEFFRACCHIMENTO.

STRATI ARCHITRAVI, DRAINAGGI E SIGILLI DI APERTE E FINESTRE SARANNO IN LASTRE DI TRENOTENO SP. CM. 2 CON SPONDIGLIO DI CM. 10 E CON GOCCIOLATOIO IN LASTRE DI TRENOTENO.

N.B. - NORMALMENTE ESTERNI SEGNALI AVERE UNA CLASSE DI RESISTENZA ANTIEFFRACCHIMENTO NON INFERIORE A 4 SECONDO LA NORMA UNI EN 1627.

IL CONTROSOFFITTO E' FORNITO E POSATO A CURA DEL CONSORZIO SATURNO. – CONTROSOFFITTO ISPEZIONABILE IN PANNELLI MODULARI DI DIMENSIONI 60 CM. SUPPORTO IN LAMIERA METALLICA APPESA AL SOFFITTO CON PILASTRINI ESPANSI. TIPO KNAUF D112 PANNELLI: SPAB ec. mm. 12,5.

LAMPADE FLUORESCENTI SONO APPESE AD ADEGUATA STRUTTURA ALLOGGIATA NEL CONTROSOFFITTO.

ALL'INTERNO DEL LOCALE GRUPPO ELETTROGENO INTERRATO DI VERMICULITE TIPO KNAUF DELLO SPESSORE DOVEZI A GARANTIRE ALLE PARETI ED AL SOFFITTO UNA RESISTENZA AL FUOCO PARI A 2 ORE.

CARATTERISTICHE DEI MATERIALI

PAVIMENTI	PAVIMENTO IN GRES ROSSO	1	2	3				
	PAVIMENTO IN GRES PORCELLANATO							
	PIASTRELLE DI MONOCOTTURA CM. 20x20x1							7
	PAVIMENTO FLOTTANTE con ISOLANTE IN LEGNO SPESSORE				4	5	6	
	PAVIMENTO IN LEGNO SP. CM. 2 CON TRATTAMENTO ANTIFULIGGINE				4	5	6	
ZOCCOLINI	GRES ROSSO H. CM. 10	1	2	3				
	CERAMICO SMALTATO H. CM. 10							7
	PVC - H. CM. 10				4	5	6	
PARETI	INTONACO CIVILE A BASE CALCE+GESSO SU PIETRA		2	3	4	5	6	7
	INTONACO CIVILE BE 120 A BASE CALCE+GESSO SU RETE IN CM. 3,5		2	3	4	5	6	7
	TINTEGGIATURA LAVABILE				4	5	6	
	TINTEGGIATURA A TEMPERA		2	3				7
	PIASTRELLE IN CERAMICA SMALTATA CM. 20x20 TINTA 40 H. CM. 190							7
	RIVESTIMENTO IN LAMIERA DI FERRO SPESSORE 8/10 MM.		2	3	4	5	6	7
SOFFITTI	SOFFITTO IN CARTONGESSO AUTOPORTANTE TIPO KNAUF BE 120 – PAN. PRESSANTE s.12		2	3	4	5	6	7
	TINTEGGIATURA LAVABILE				4	5	6	
	TINTEGGIATURA A TEMPERA		2	3				7
PORTE INT.								7
PARETI	MURATURA FACCIA VISTA=BLOCCHI CLS SPESSORE cm.25x25x45		2	3	4	5	6	7
PORTE EST.			2	3	4	5	6	
FINESTRE			2	3			6	
IMPERMEAB.	GUAINA CLS PRECOMPRESSO CM. 45x45x3,5							
	GUAINA CLS PRECOMPRESSO CM. 45x45x3,5		2	3	4	5	6	7

COMMITTENTE:

RFI RETE FERROVIARIA ITALIANA
GRUPPO FERROVIE DELLO STATO

ALTA SORVEGLIANZA:

ITALFERR
GRUPPO FERROVIE DELLO STATO

GENERAL CONTRACTOR:

Cepav due
Consorzio ENI per l'Alta Velocità

INFRASTRUTTURE FERROVIARIE STRATEGICHE DEFINITE DALLA LEGGE OBIETTIVO N. 443/01

LINEA A.V. /A.C. TORINO - VENEZIA Tratta MILANO - VERONA
Lotto funzionale Treviglio-Brescia
PROGETTO ESECUTIVO

FAQ1

Fabbricato PC PJ Tipologico

Prospetti e sezioni

GENERAL CONTRACTOR	DIREZIONE LAVORI	SCALA
Consorzio Cepav due	Nome del Direttore	1:50
Data:	Data:	

COMMESSA	LOTTO	FASE	ENTE	TIPO DOC.	OPERA/DISCIPLINA	PROGR.	REV.
IN51	12	E	E2	PB	FA50/80	004	A

PROGETTAZIONE

Rev.	Descrizione	Redatto	Data	Verificato	Data	Progettista integratore	Data
A	EMISSIONE	LTHOR	08/2011	ROTOLO	08/2011		
B							
C							

IL PROGETTISTA

Dott. Ing. Mario Rotolo
Ordine degli Ingegneri della Provincia di Milano n. 20845
Sezione A

CIG TORRICTICE

Scala originale: 1:50 se stampato in formato A1

CUP: J41D17000000001