




PIANTA A Q.TE. VARIABILI
scala 1:100

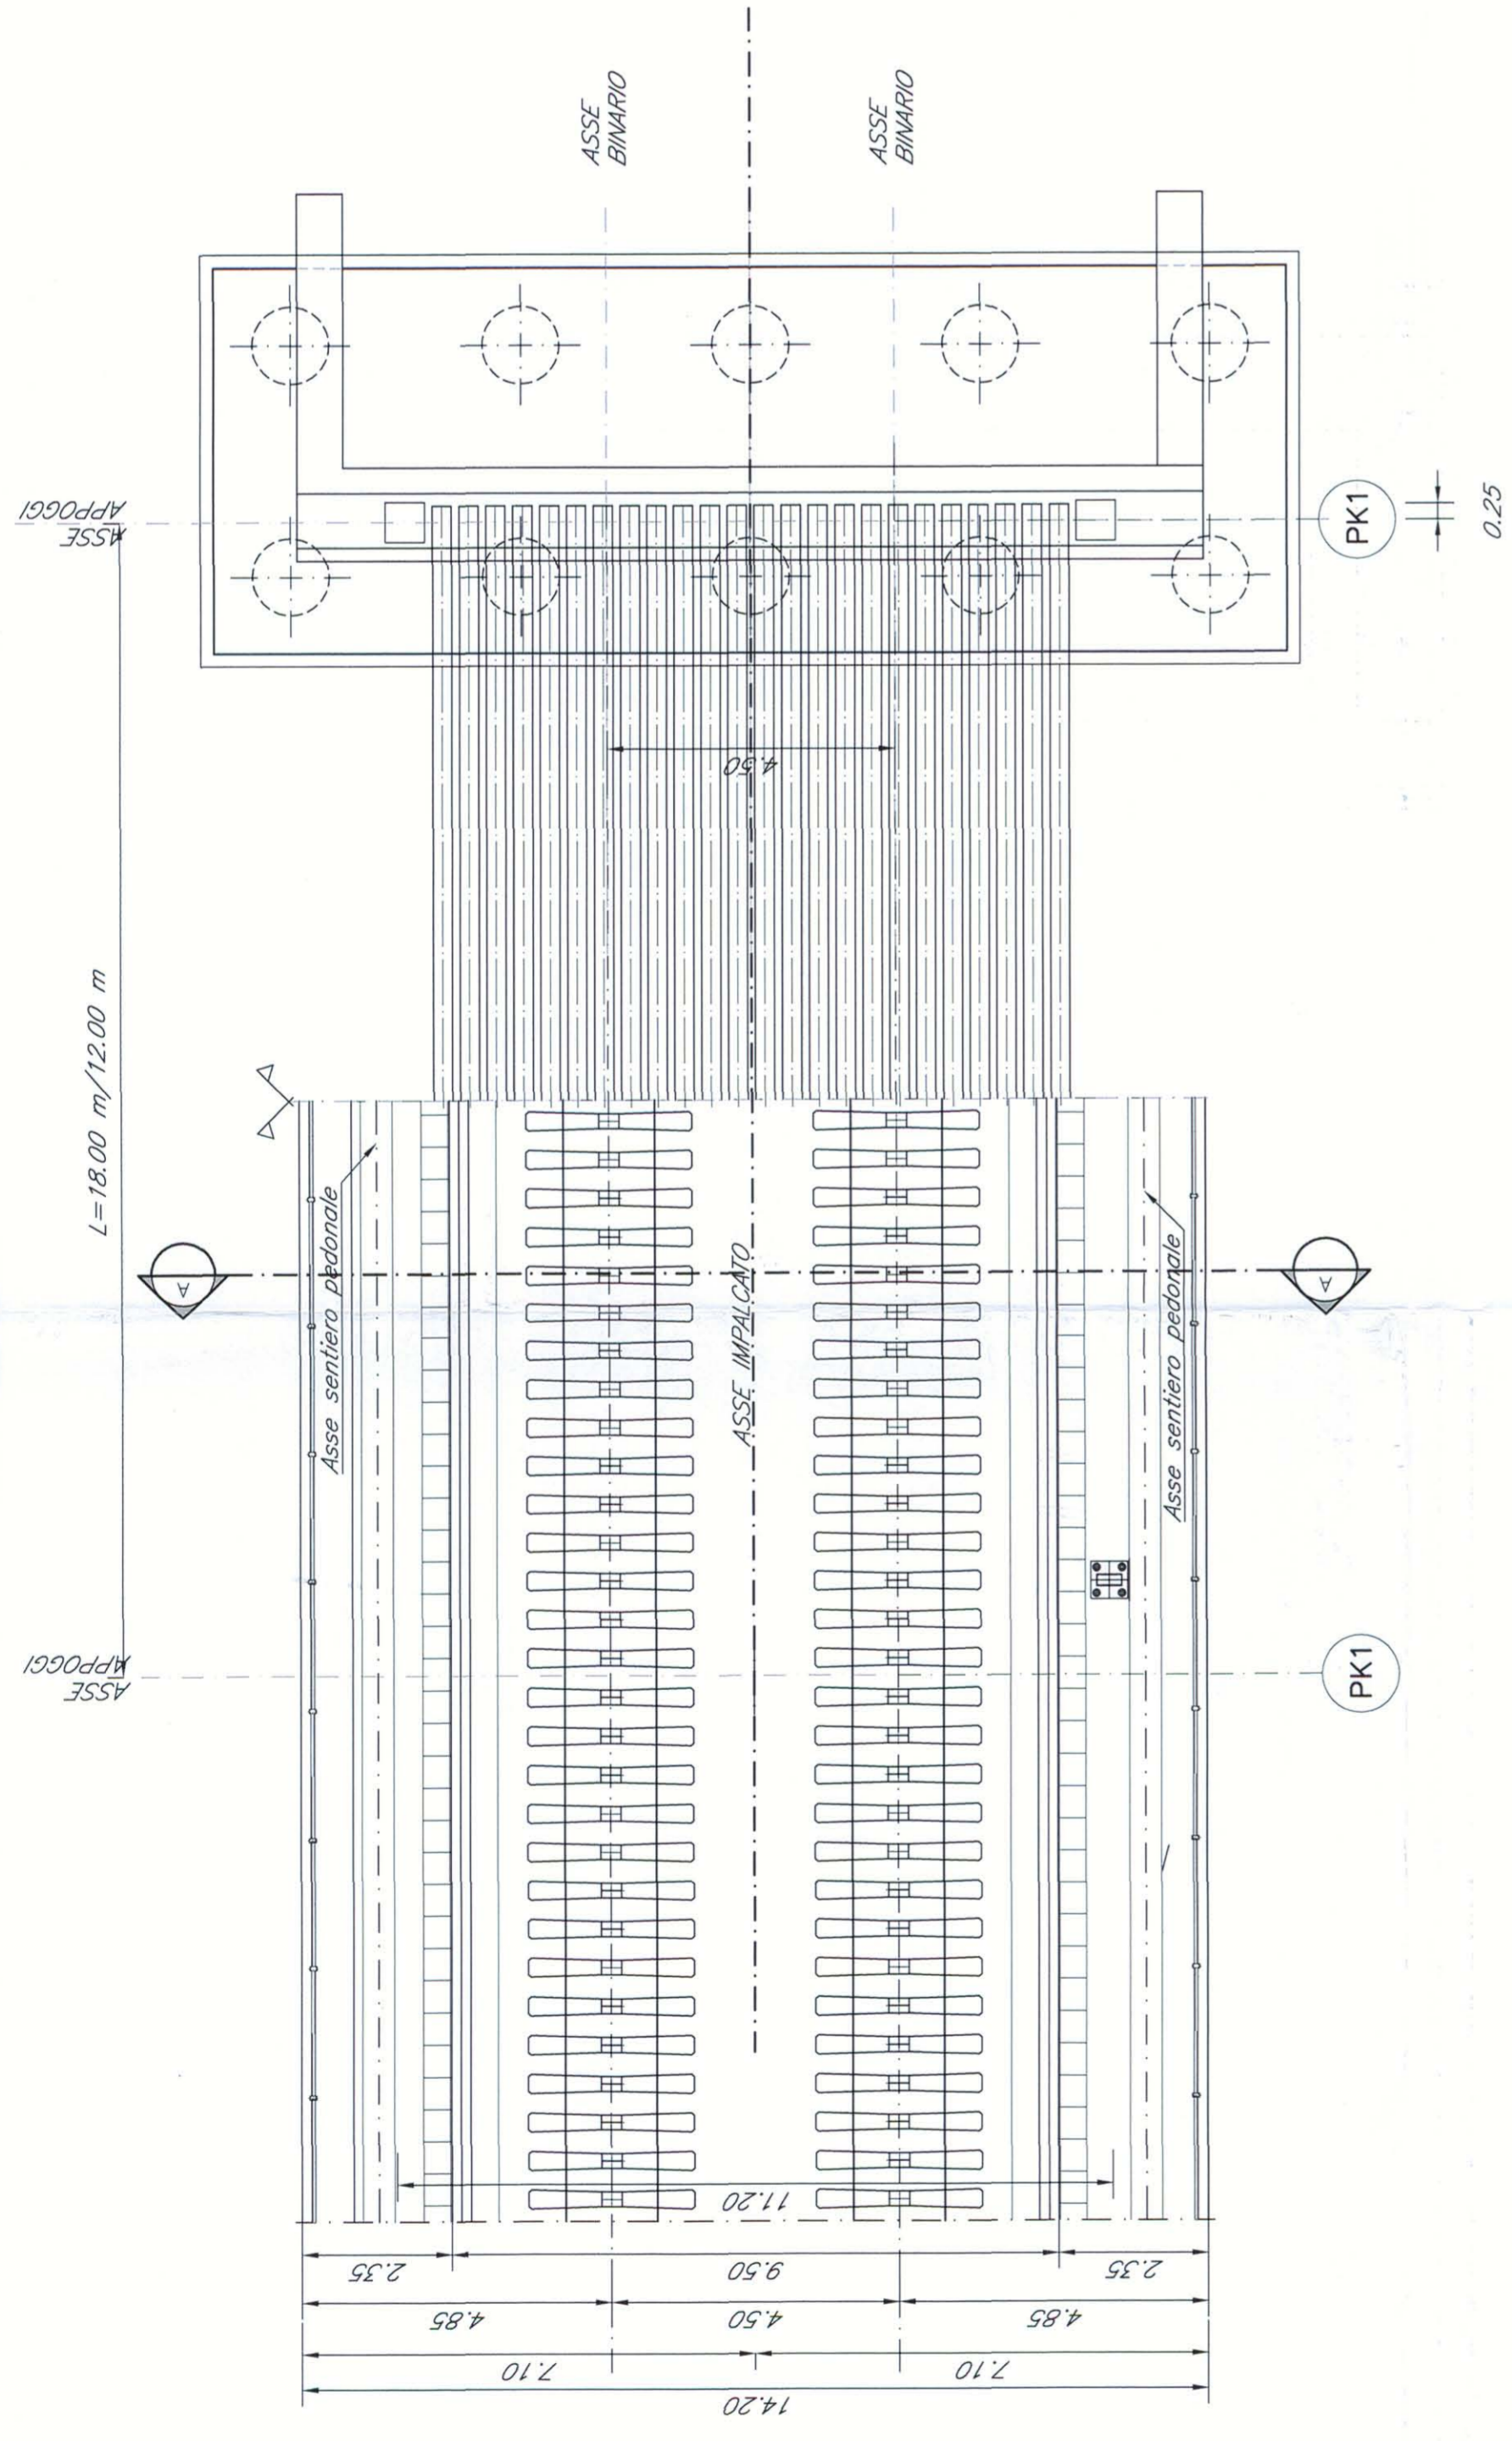


SPALLA - Pianta a quota spiccato
scala 1:100

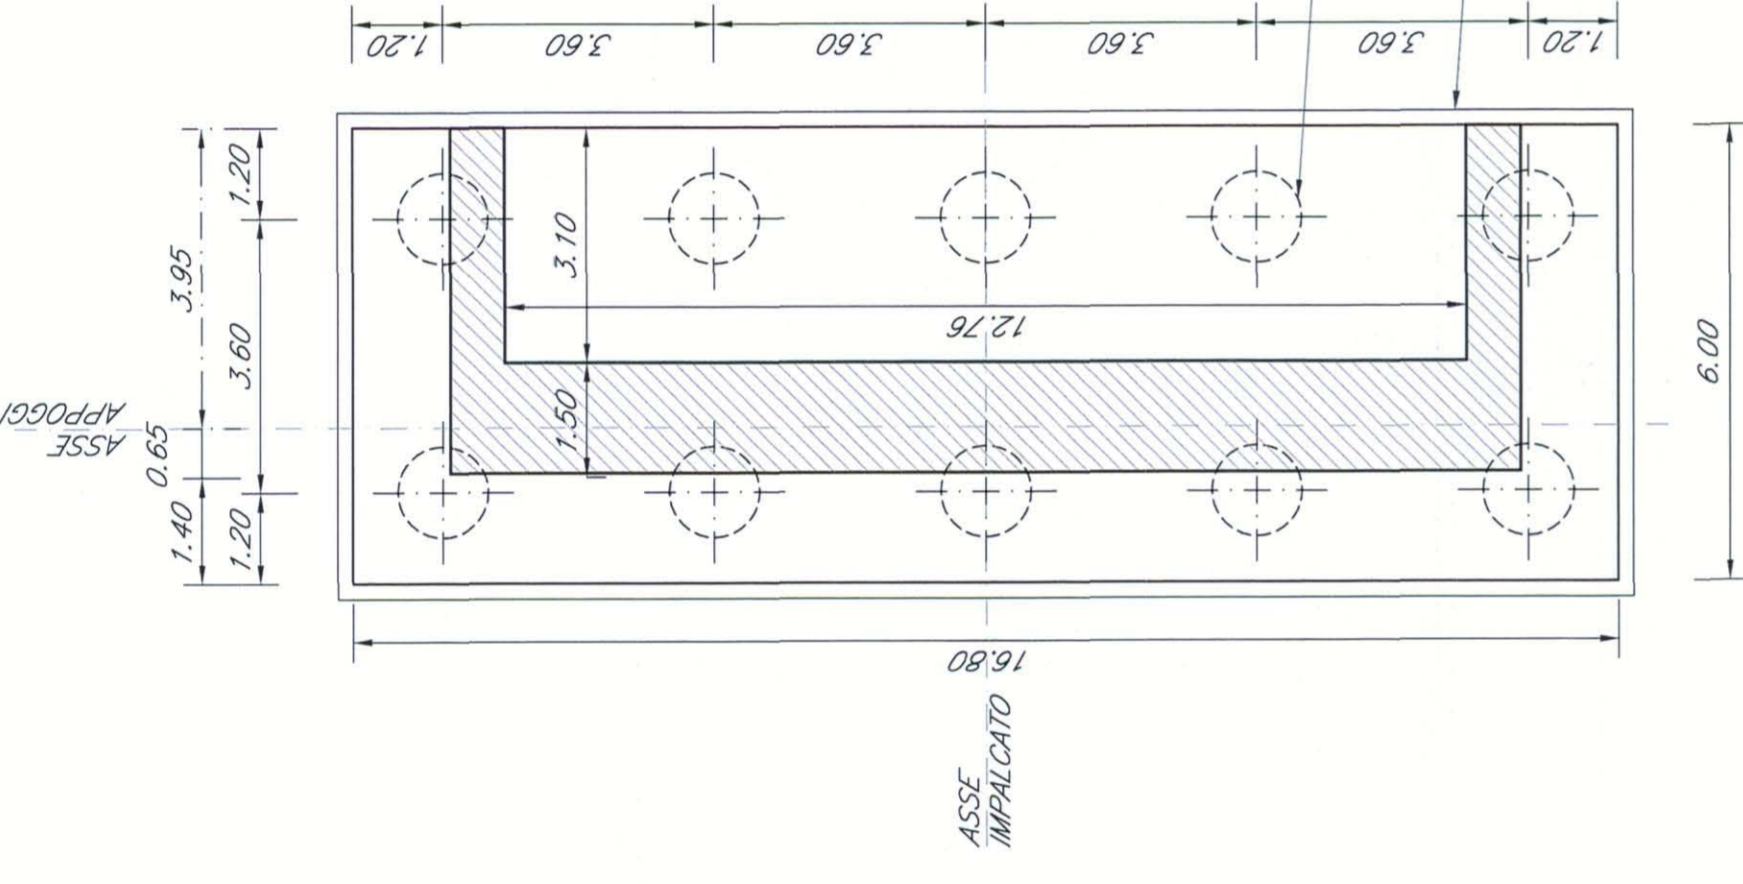


SPALLA - Vista dall'alto
scala 1:100

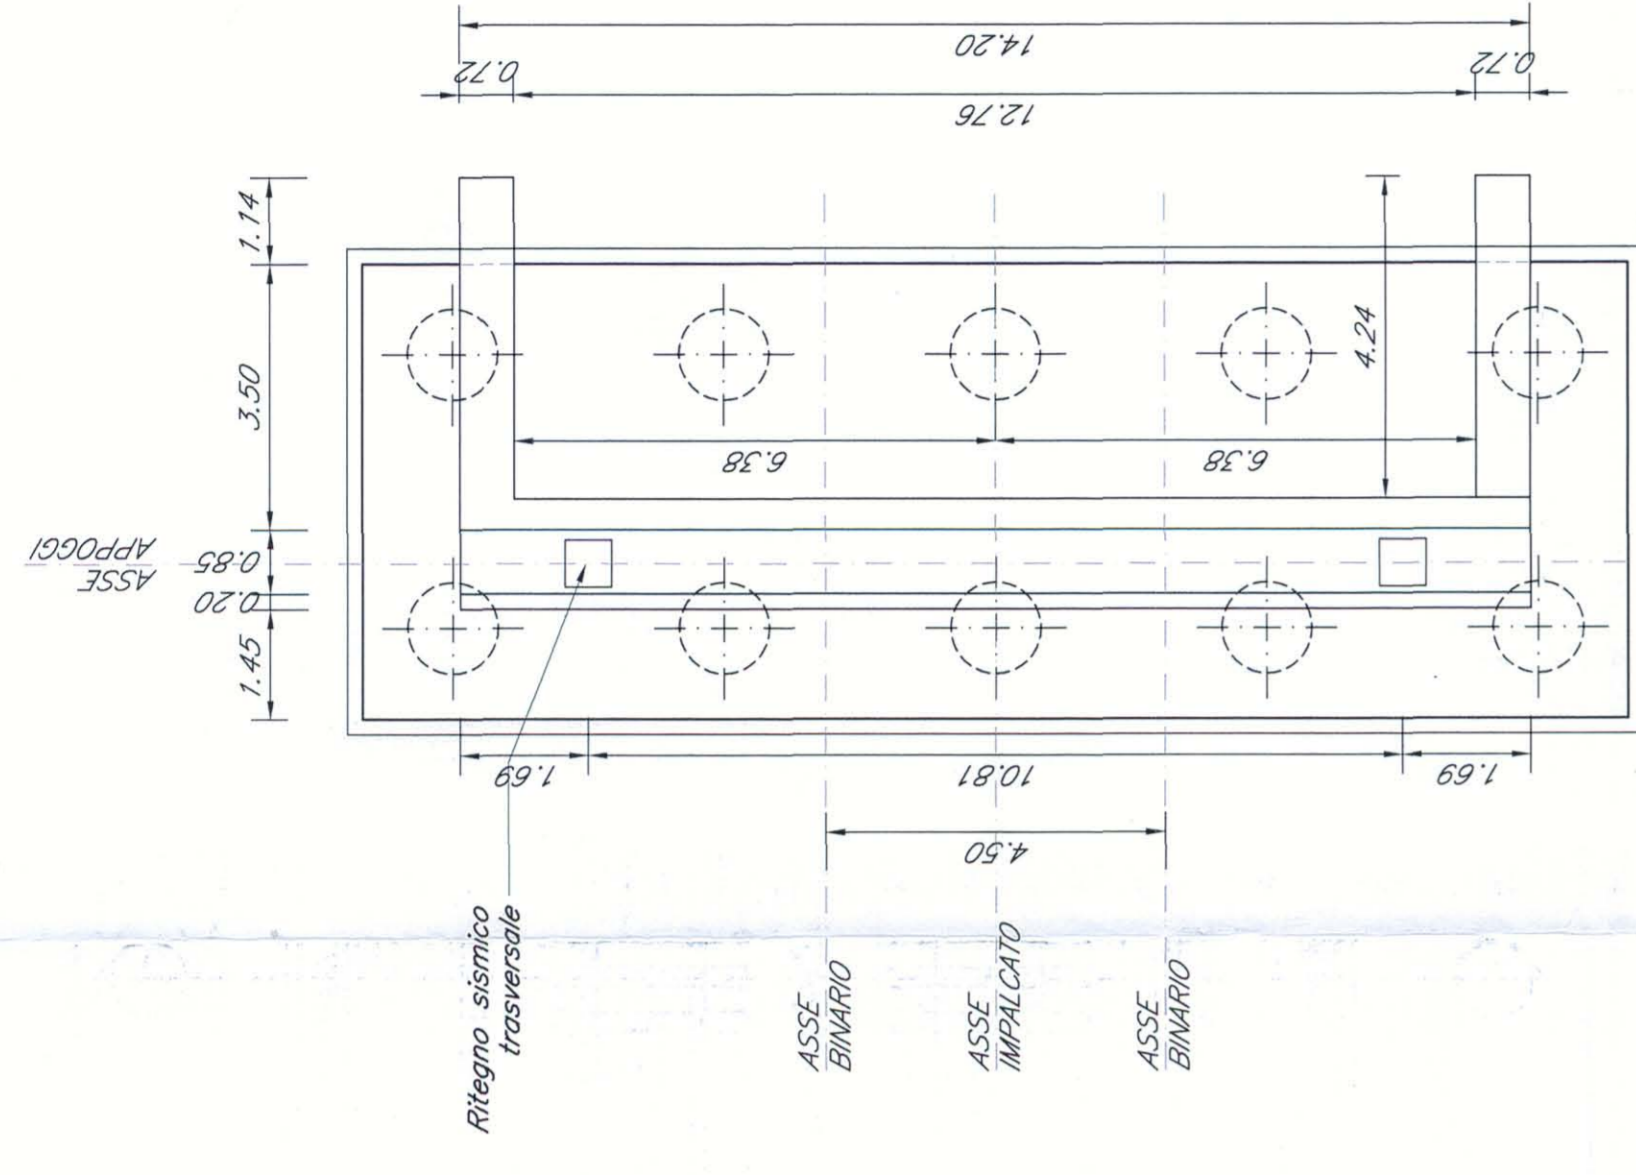

1/2 PROSPETTO
scala 1:100

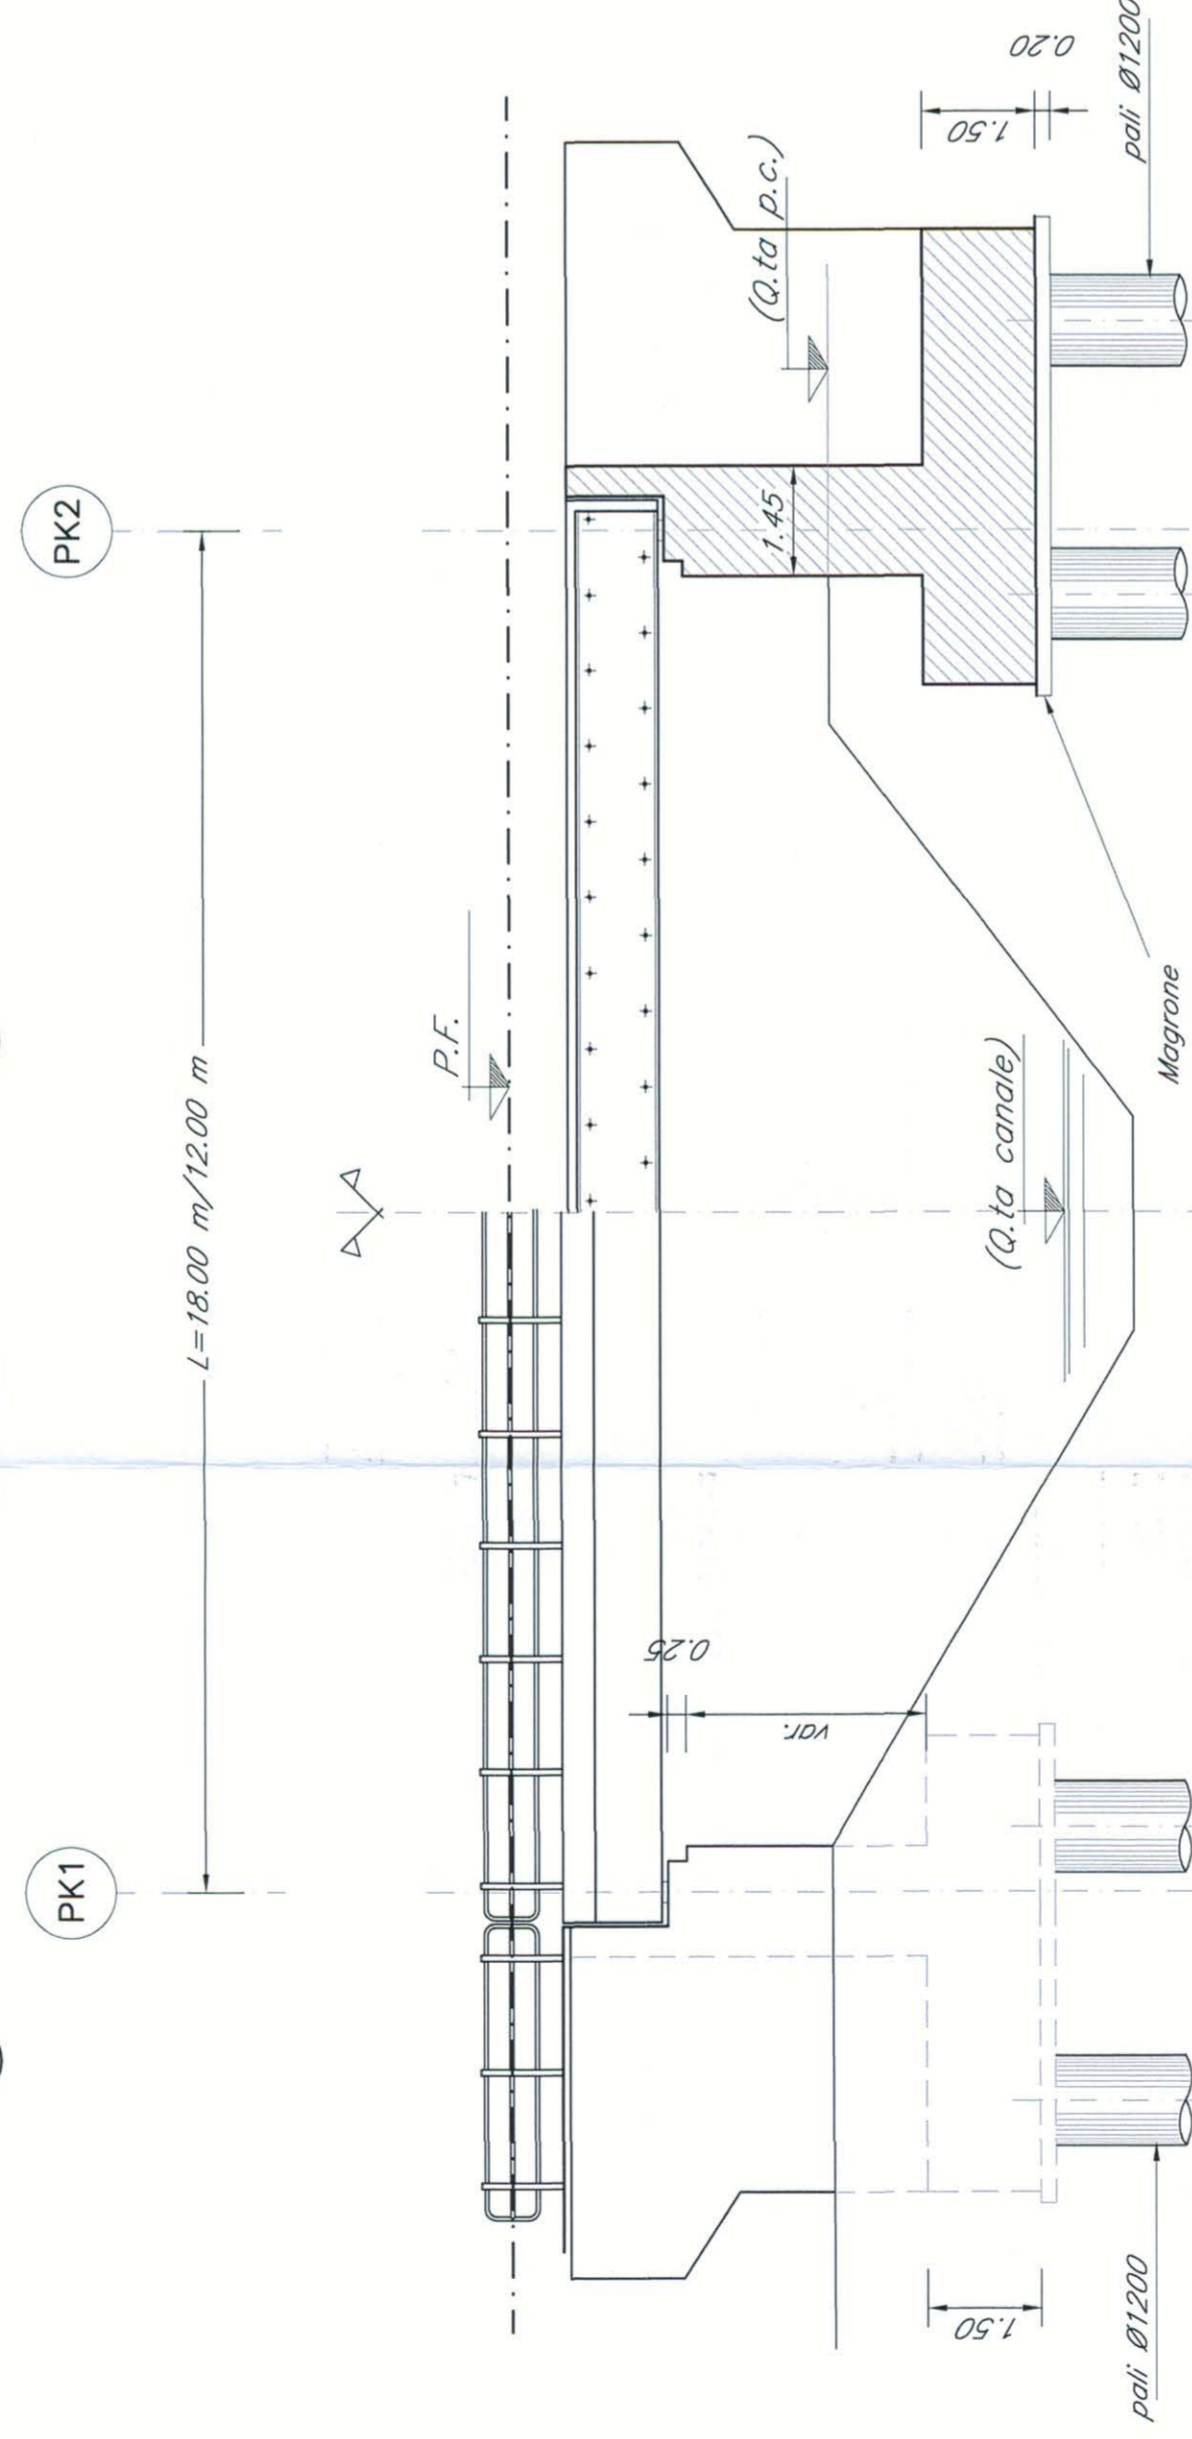


1/2 SEZ. LONGITUDINALE
scala 1:100

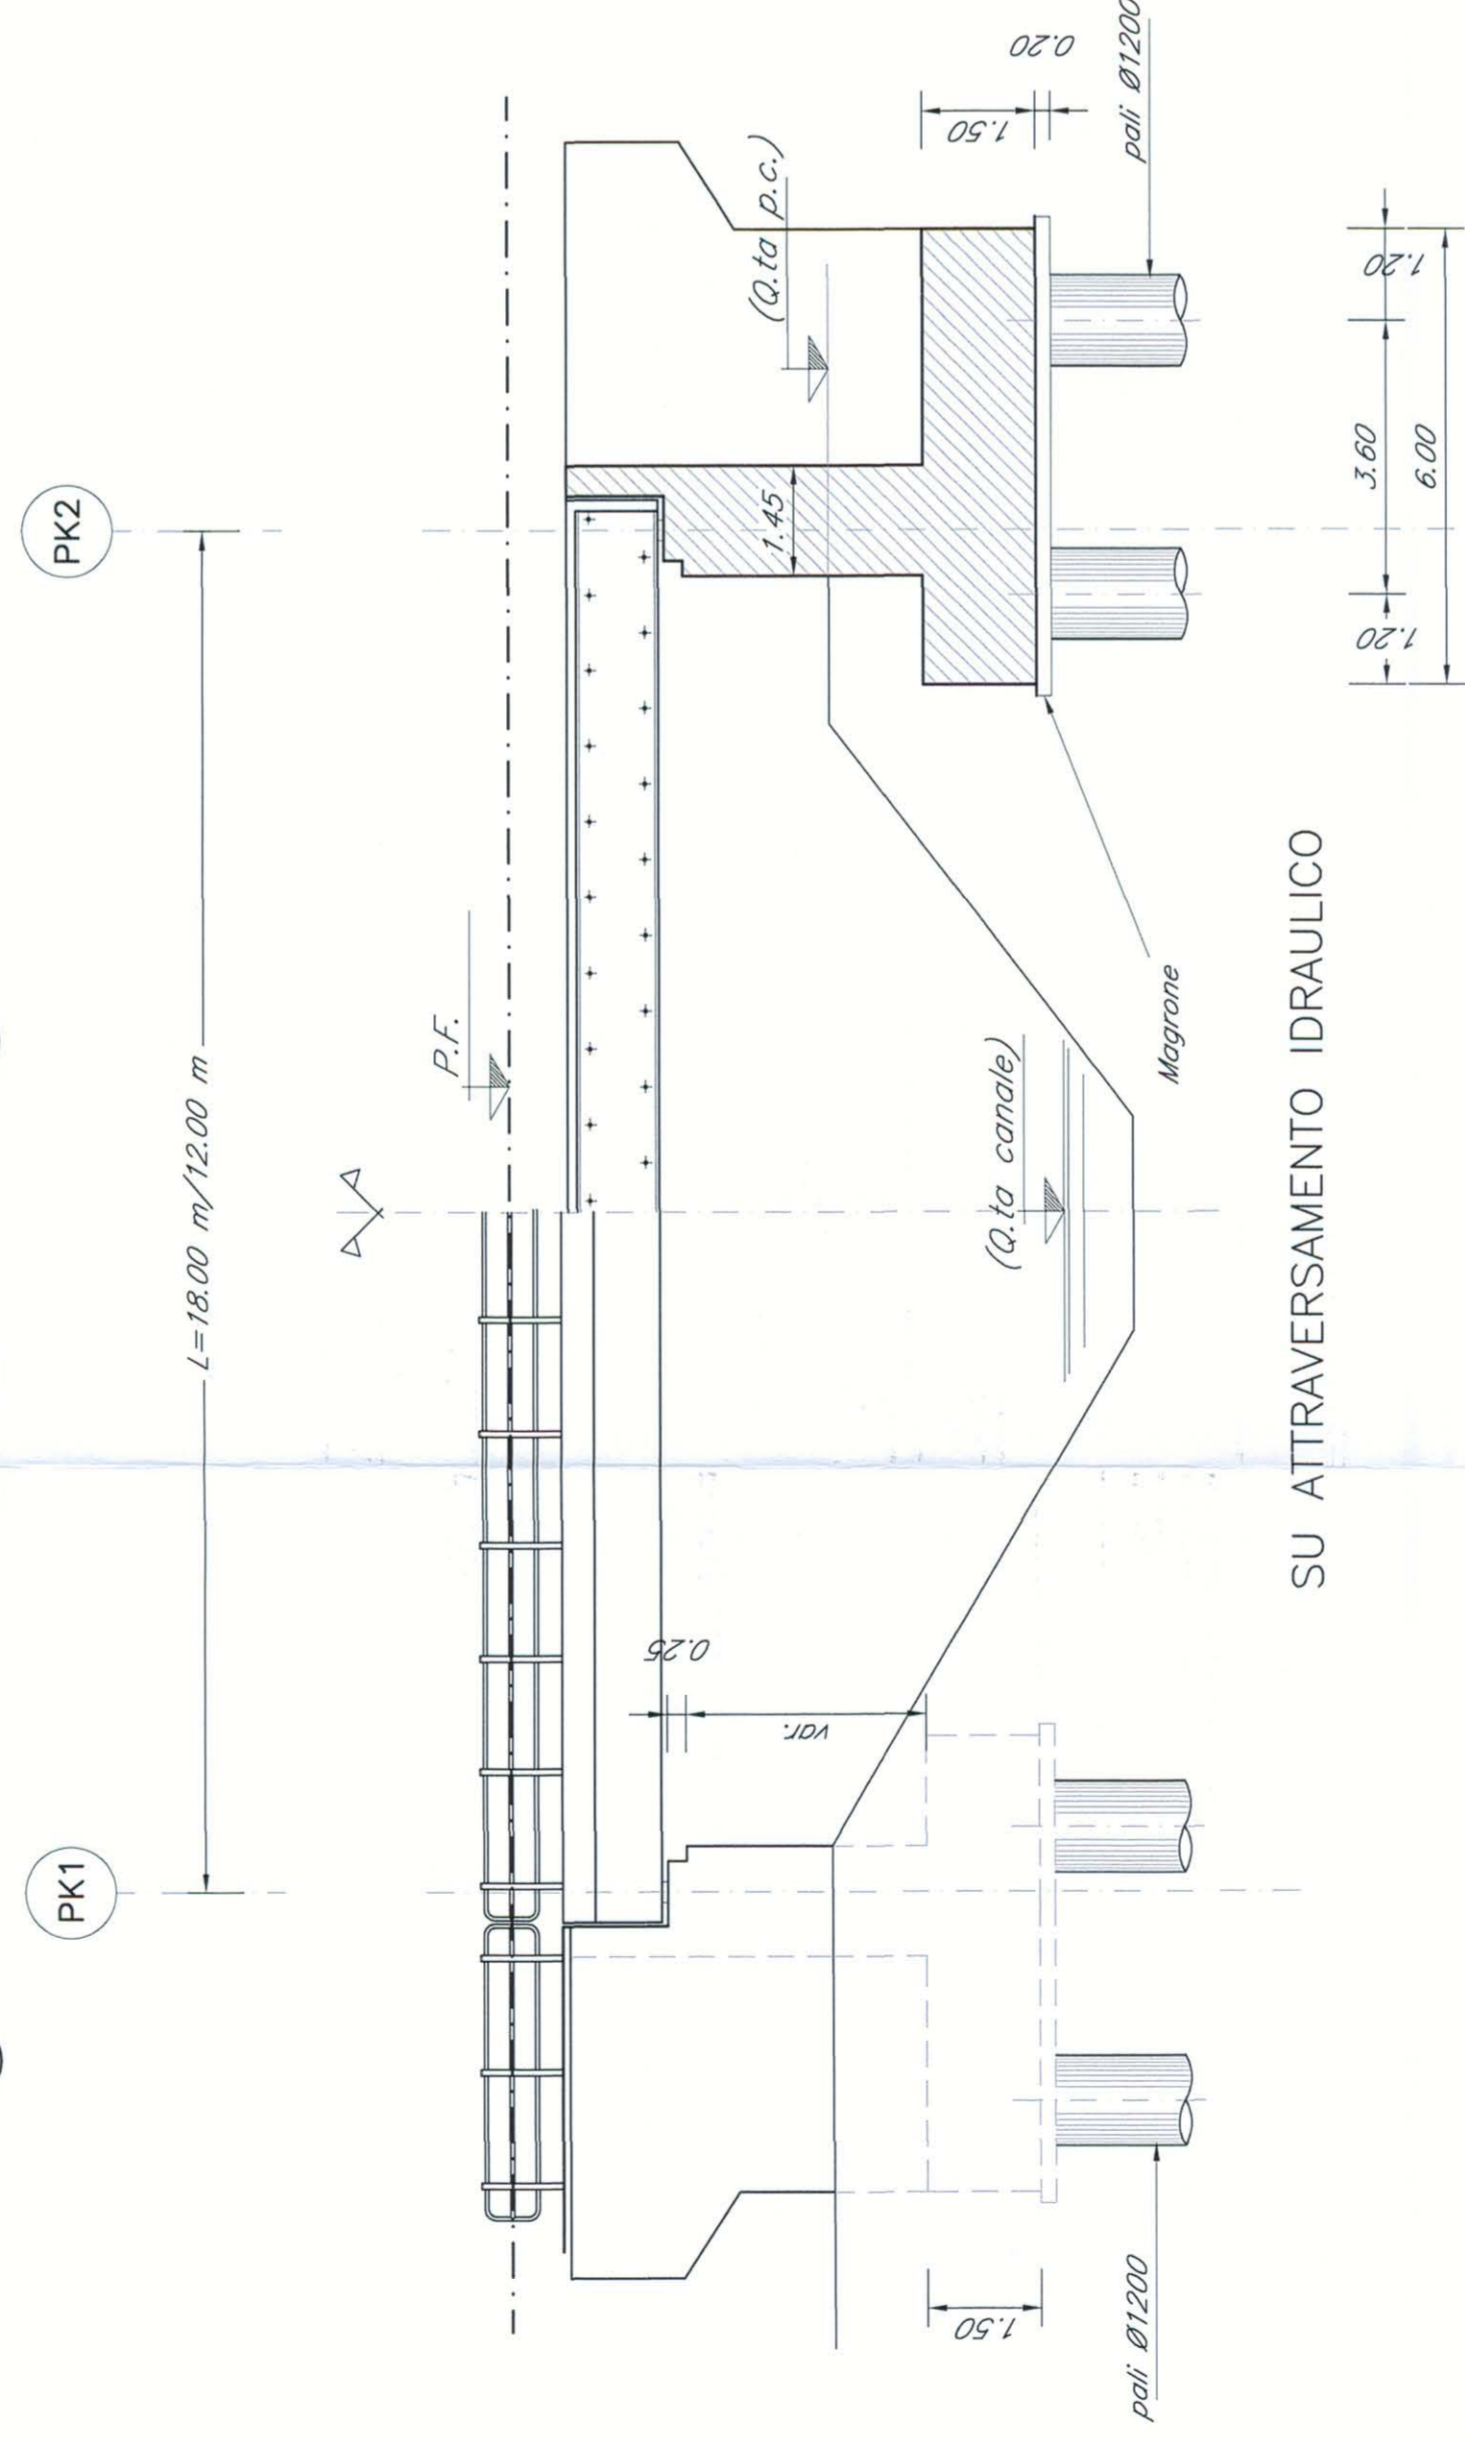


SU ATTRAVERSAMENTO IDRAULICO

1/2 PROSPETTO
scala 1:100

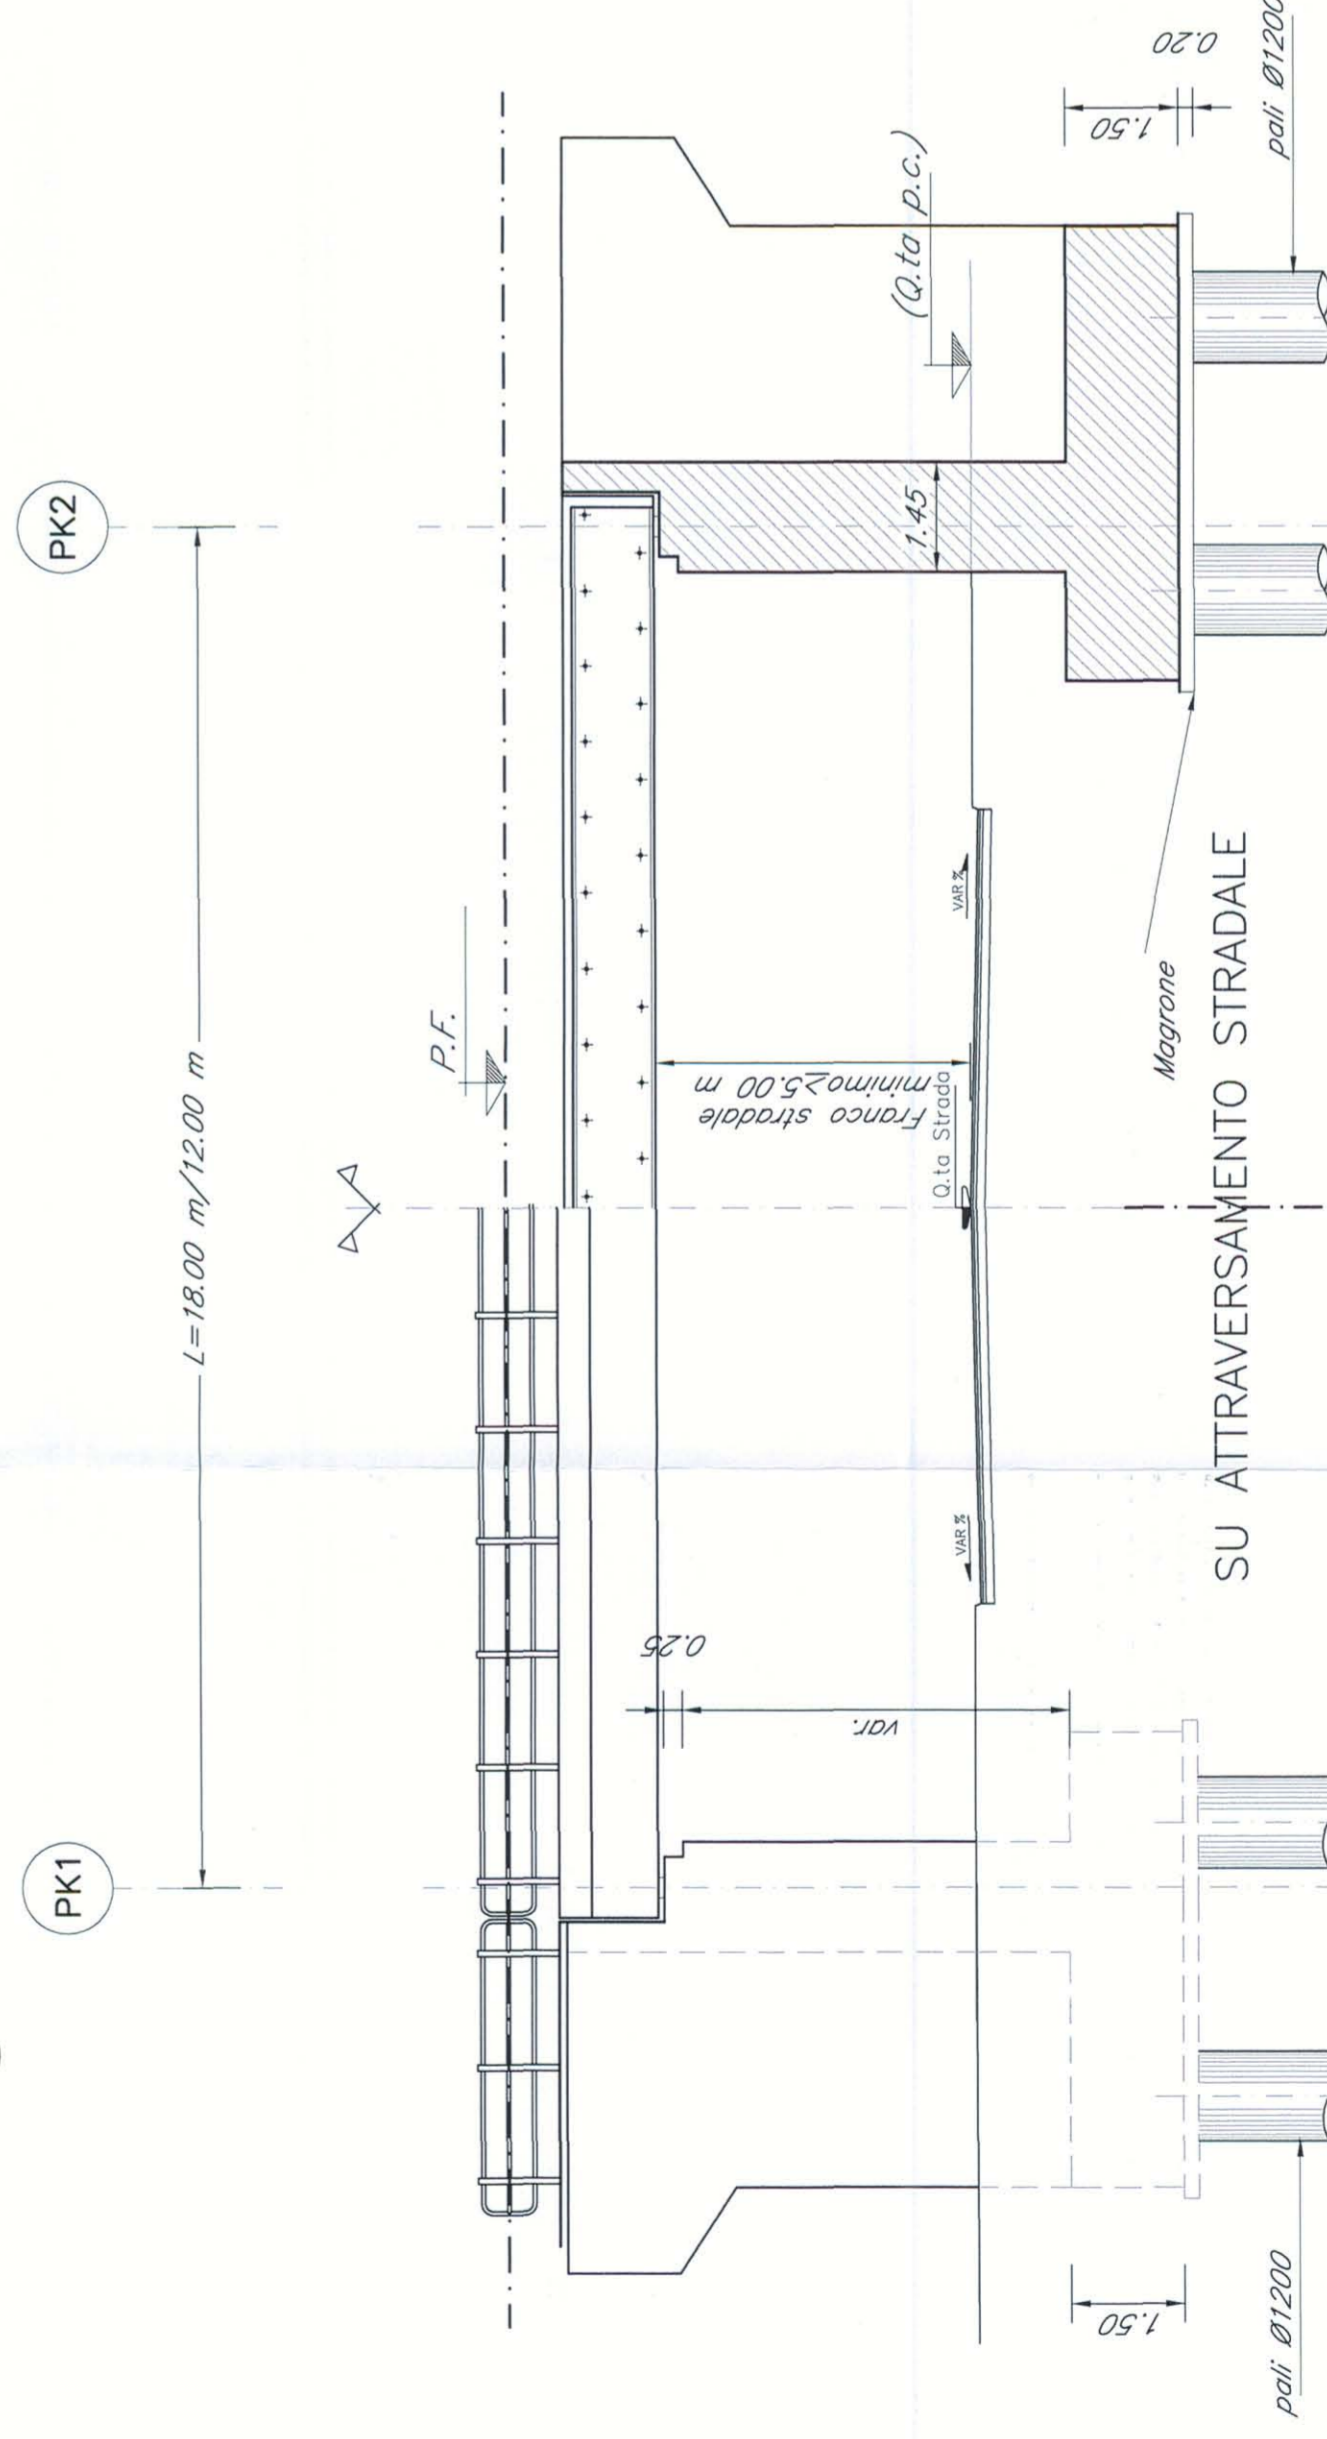

1/2 SEZ. LONGITUDINALE
scala 1:100

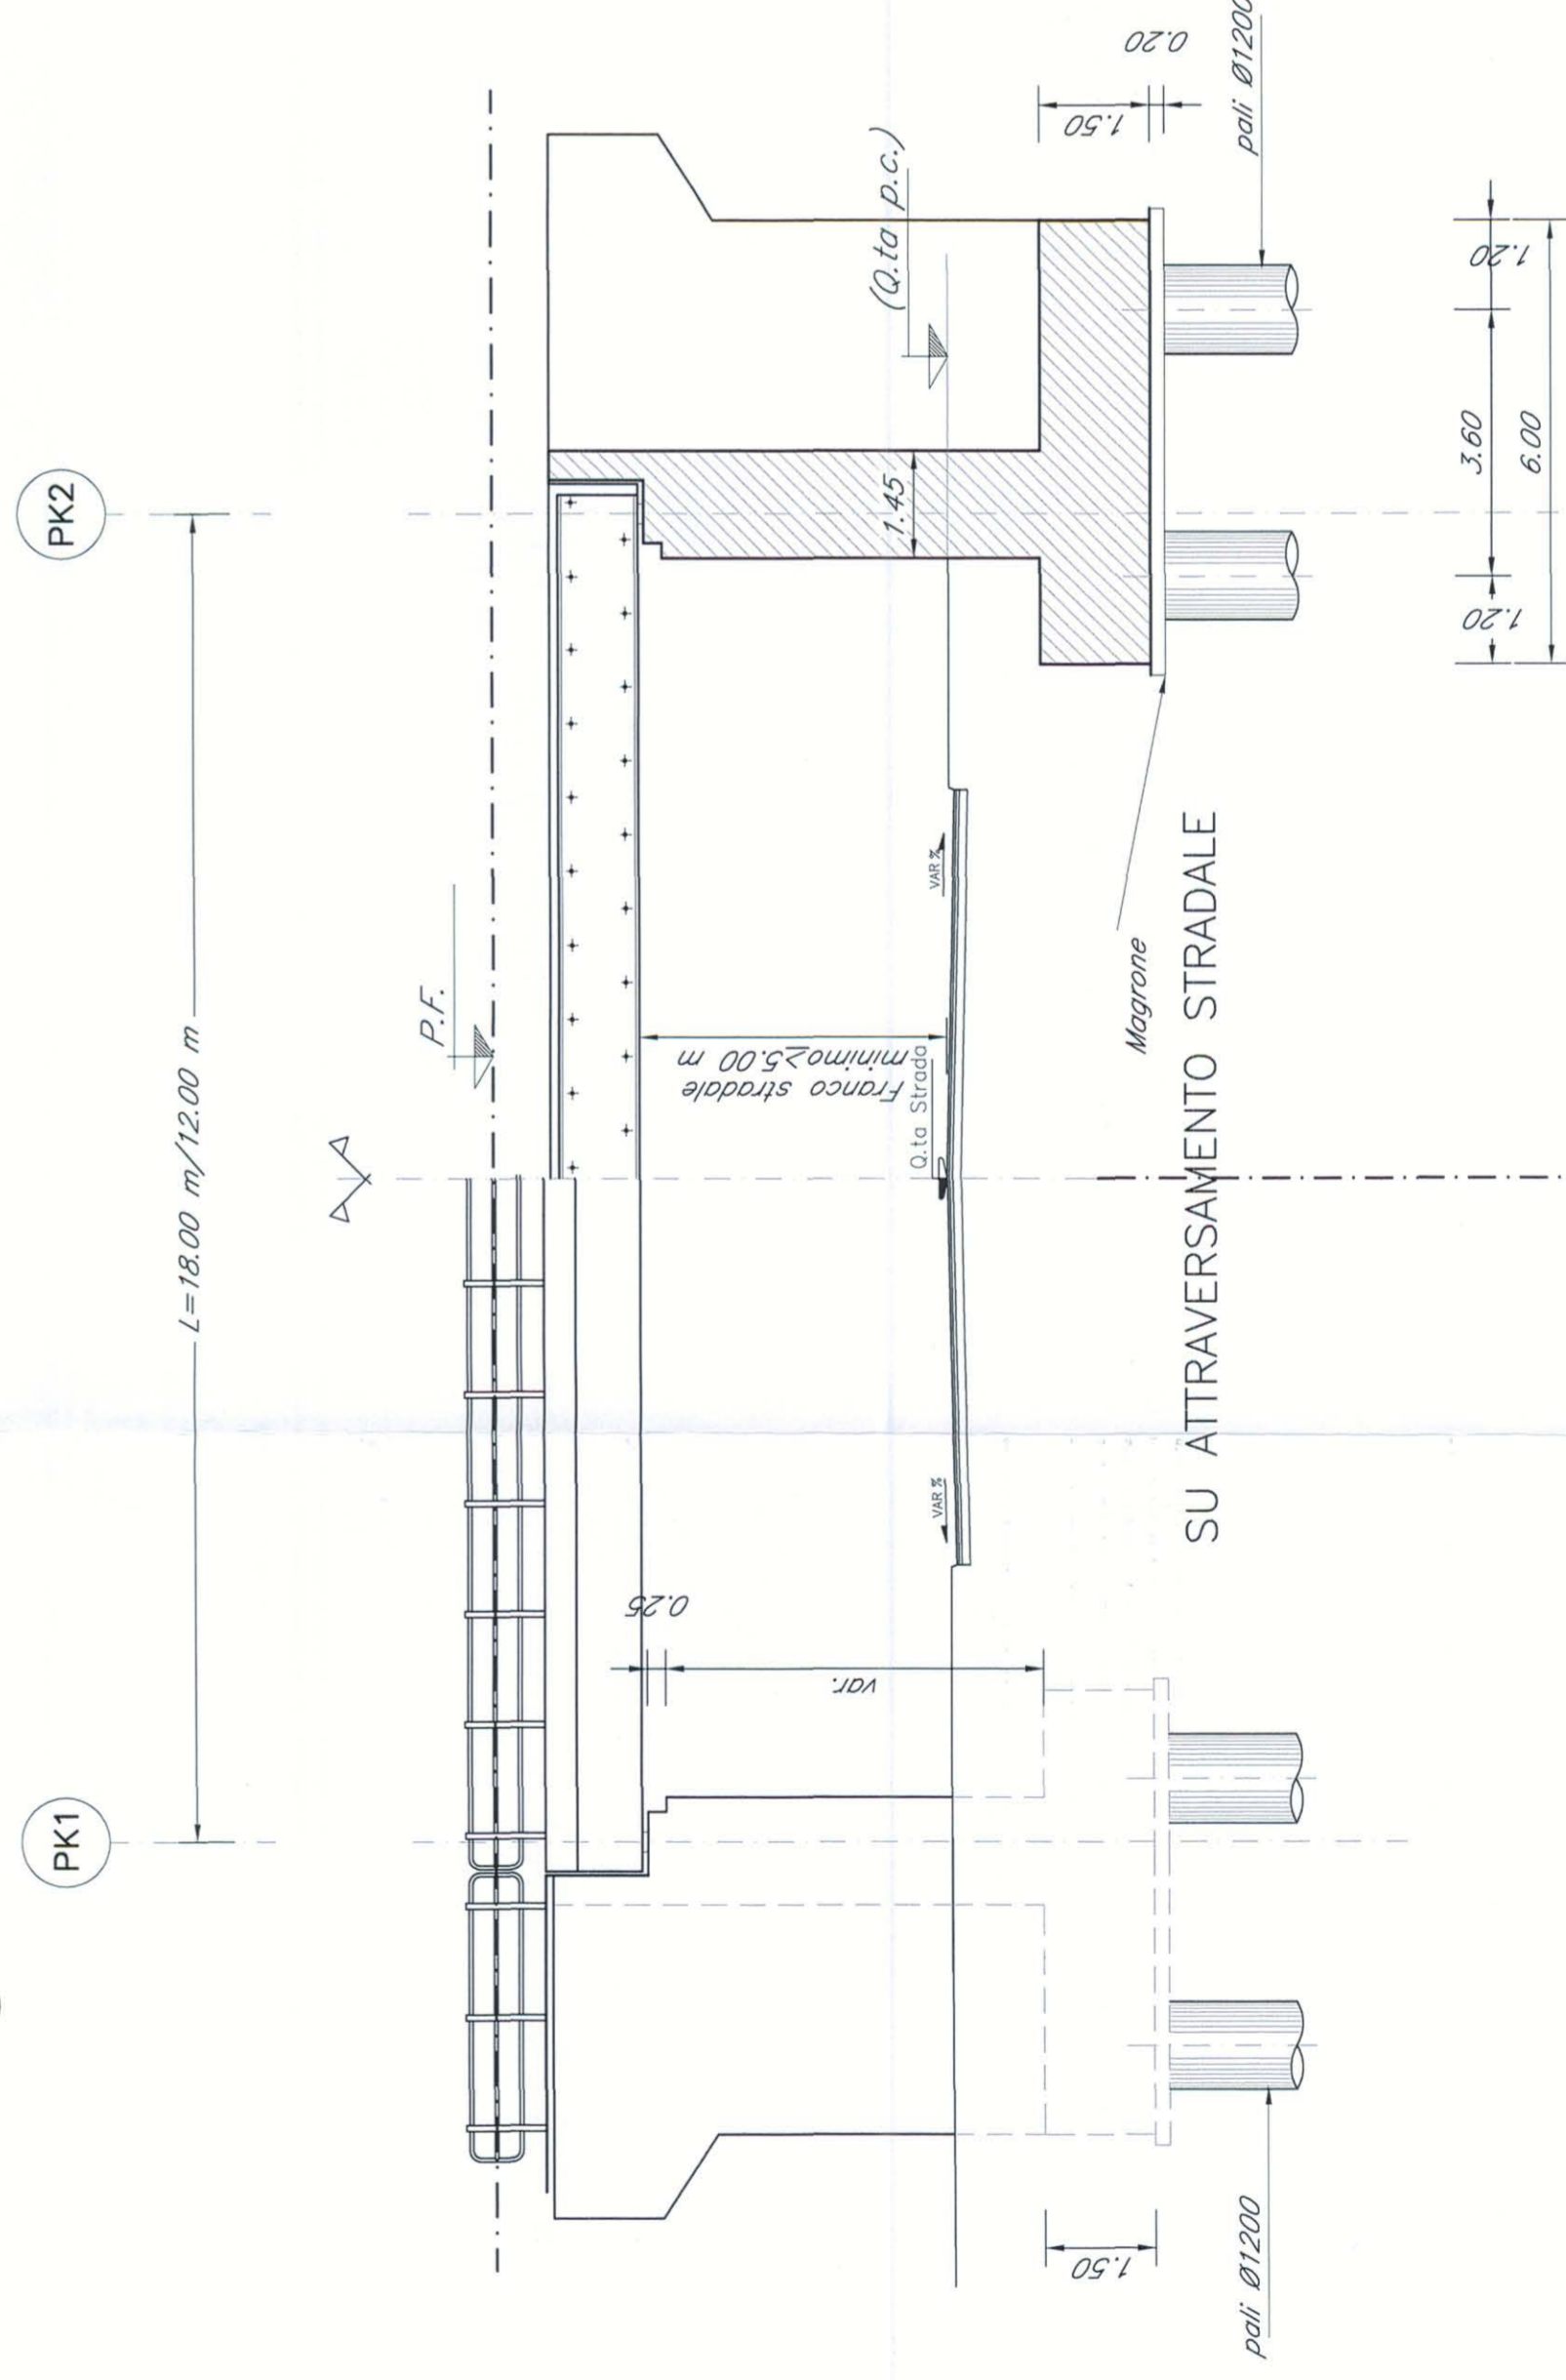

SU ATTRAVERSAMENTO STRADALE

N.B.:
LE OPERE SONO PREDISPOSTE PER L'INSERIMENTO DELLE BARRIERE ANTIRUMORE (CFR. SEZIONI TIPO). SI RIMANDA AGLI ELABORATI RELATIVI ALLO STUDIO DI IMPATTO AMBIENTALE PER LA POSIZIONE E PER L'ALTEZZA DELLE BARRIERE

COMMITTENTE:



PROGETTAZIONE



U.O.: STRUTTURE

PROGETTO PRELIMINARE

NUOVA LINEA AVIAC VENEZIA - TRIESTE
TRATTA AEROPORTO MARCO POLO - PORTOGRUARO

Opere d'arte
Tipologico impalcato a travi incorporate L=18.0 m/12.00 m

SCALA:
1:100

COMMESSA LOTTO FASE ENTE TIPO DOC. OPERA/DISCIPLINA Progr. REV.

L345 00 R 09 BA VI0007 004 A

Revis.	Descrizione	Realizzato	Data	Verificato	Data	Approvato	Data	Autore	Disegno
A	Emissione Esecutiva	A. Inghisi	28/10/2010	A. Ferri	02/11/2010	[Signature]	02/11/2010		

File: L34500R09BAVI0007004A.dwg

Questo progetto è cofinanziato dalla Comunità Europea

