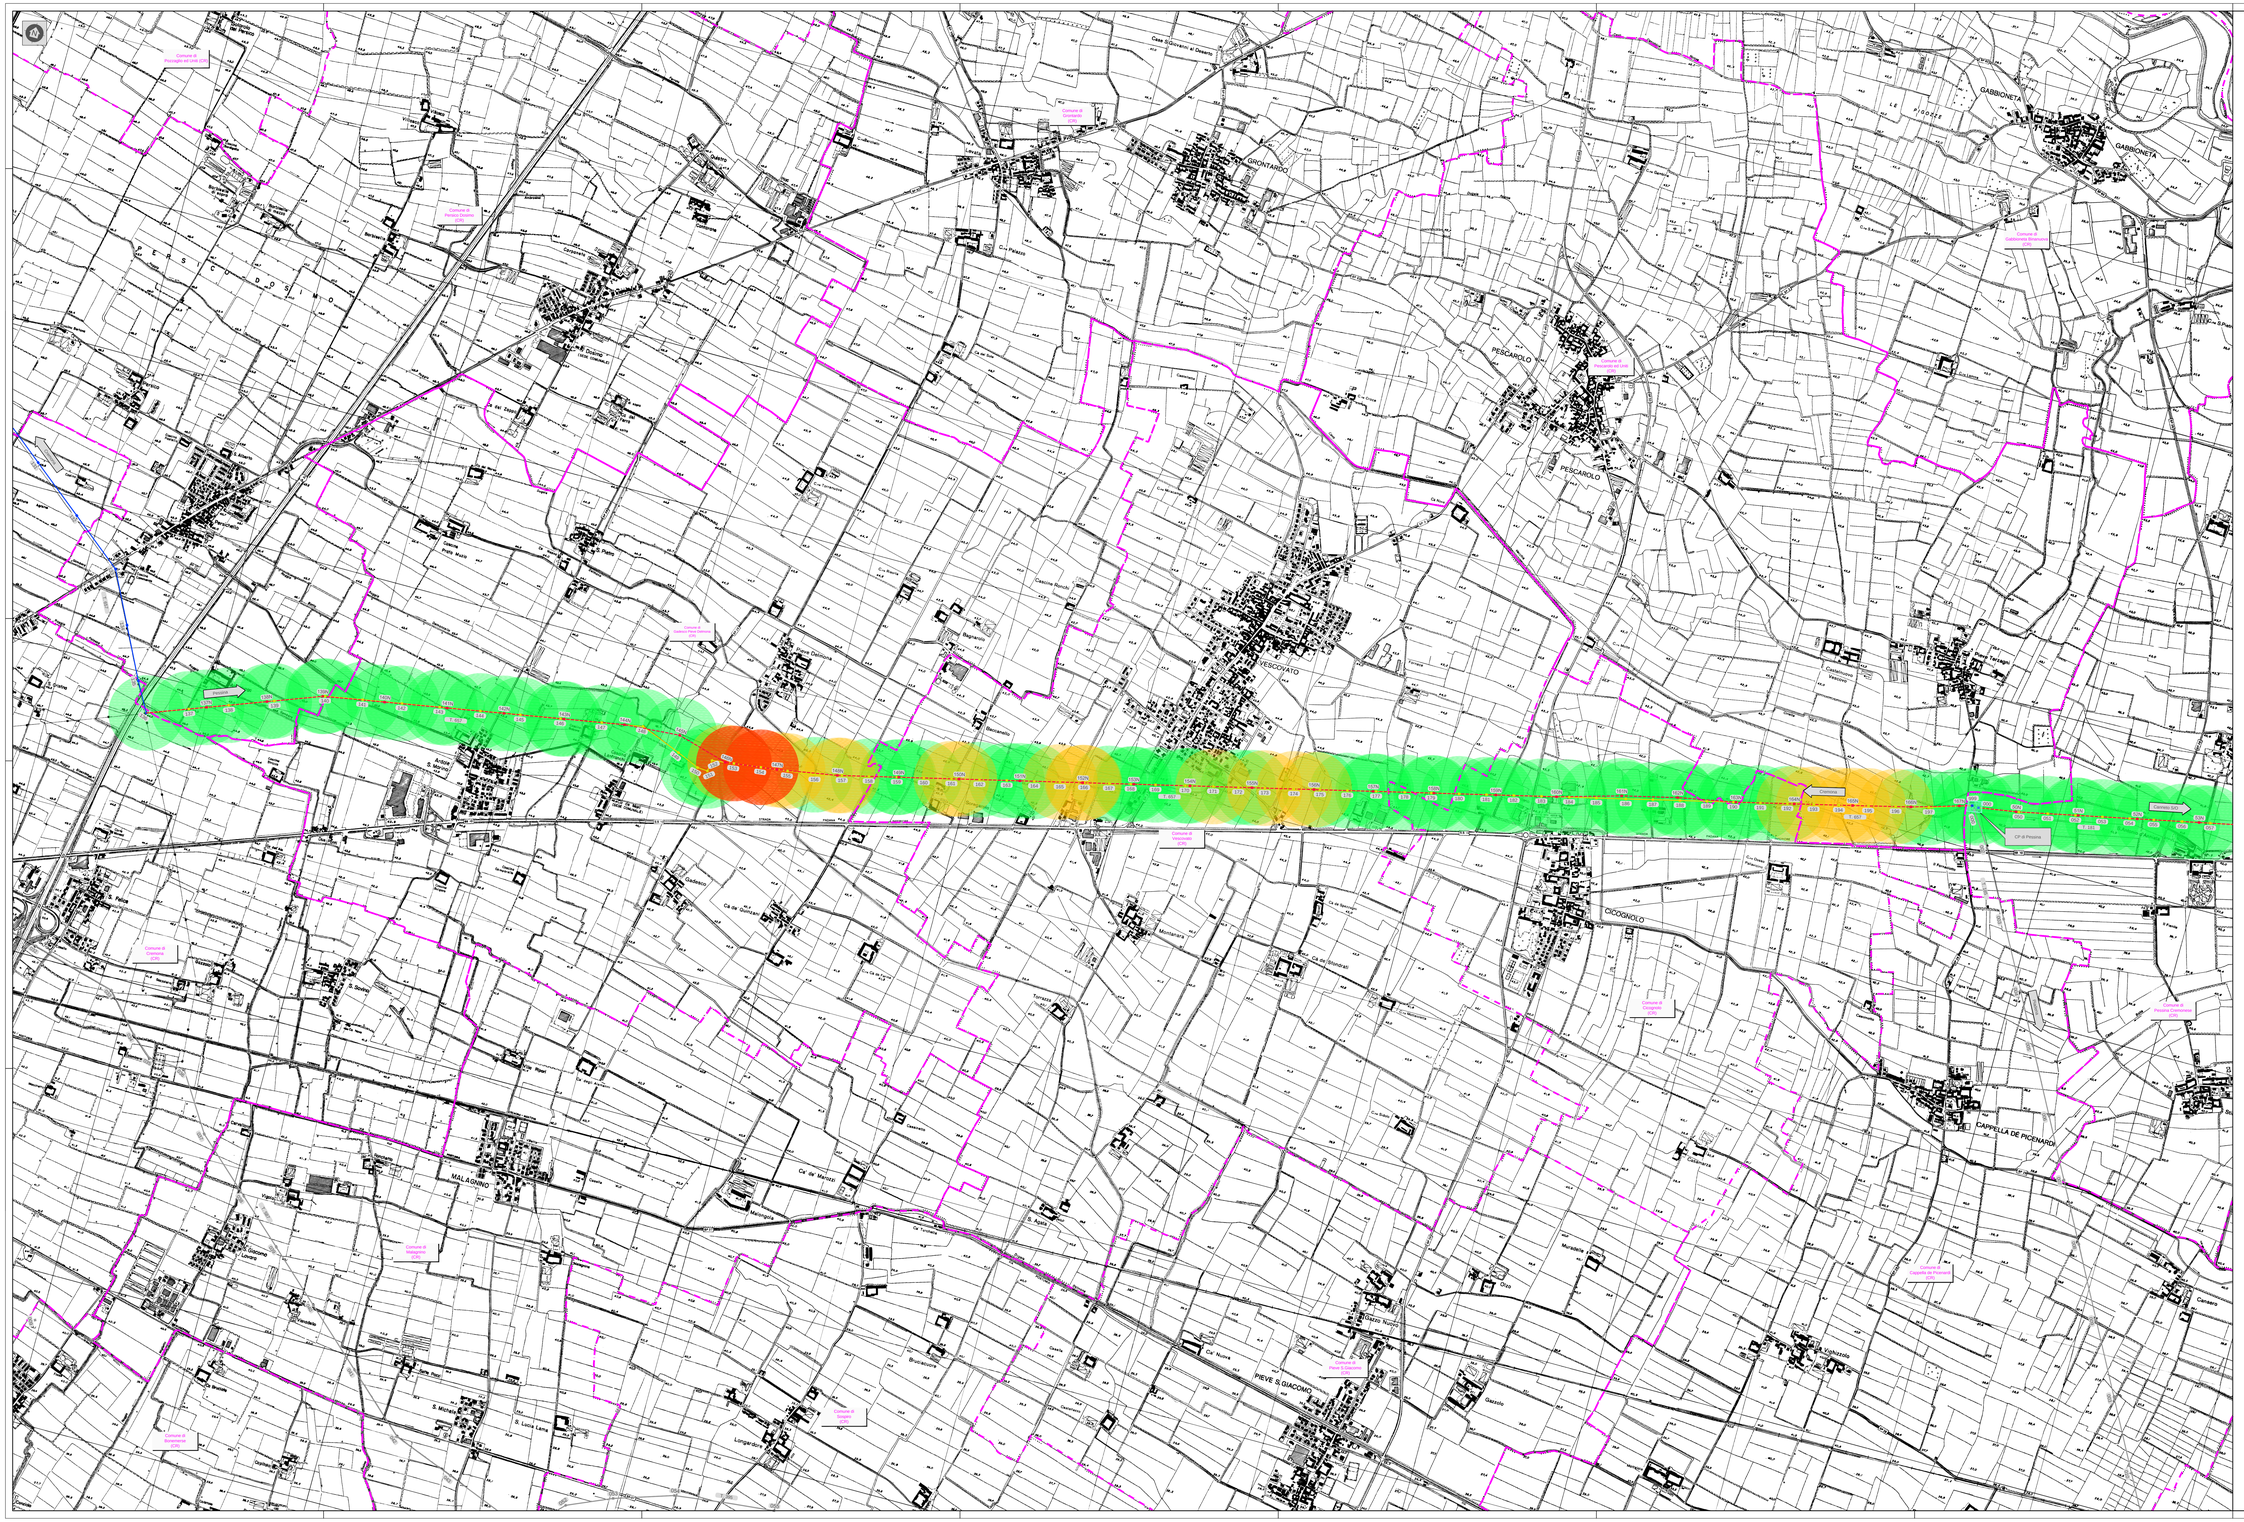

Legenda

- Tratto di linea aerea a 132 kV esistente non interrimuato da modifiche
- Tratto di linea aerea a 132 kV in progetto
- Tratto di linea aerea a 132 kV da demolire
- Altre linee aeree AT non interessate dall'intervento
- Cabine Elettriche esistenti di proprietà ENEL Distribuzione S.p.A.

Confini Amministrativi

- Confini Comunali
- Confini Provinciali

Legenda

Valutazione archeologica preventiva

- Rischio medio alto
- Rischio alto
- Rischio molto alto

BONA 1858 S.R.L.
restauro e archeologia
P.zza Pitea, 1 - 26100 Cremona
P. Zanni

Unità Progettazione Realizzazione Impianti
Il Responsabile
F. Pedrinazzi
(Fr. Ledino)

Rev.	Data	Descrizione della revisione	Elaborato	Verificato	Approvato
01	26/06/2018	Aggiornamento richiesto dalla Soprintendenza Archeologia della Lombardia	Bona 1858	F.Pedrinazzi	P.Zanni
00	27/02/2015	Prima emissione	Gestire	F.Pedrinazzi	P.Zanni

Terna Rete Italia — TERNA GROUP

Direzione Territoriale Nord Ovest
UPRI

Impianto: Linee AT a Semplice Terna
Pessina - FS Cremona
Pessina - Canneto sull'Oglio
Asola - Canneto sull'Oglio

Titolo: Progetto di razionalizzazione delle linee aeree a 132 kV nell'area ad Est di Cremona, previsto dal Piano di Sviluppo della rete di trasmissione nazionale, in provincia di Cremona e di Mantova.

Relazione archeologica preliminare
Carta del rischio archeologico

N.ordine: 132, 133, 134, 184 — Tavola/Foglio: 132

Scala: 1:10000

Documento dati tecn.:

File: DE23181B1BBX00114_01_00.dwg
+ riferimenti CTR 1:10000

Formato: 1680 x 1000

Foglio: 1 e 3

Identificativo documento: D E 23181B1 B BX 00114

TERNA si riserva a termini di legge la proprietà di questo documento, con divieto di riprodurlo, di consegnarlo a di renderlo comunque noto a Terzi senza preventiva autorizzazione.

Progetto: T00X10003
Linee 65718/1/184 - Pessinetto Cremona

Identificatori doc. esterno: