
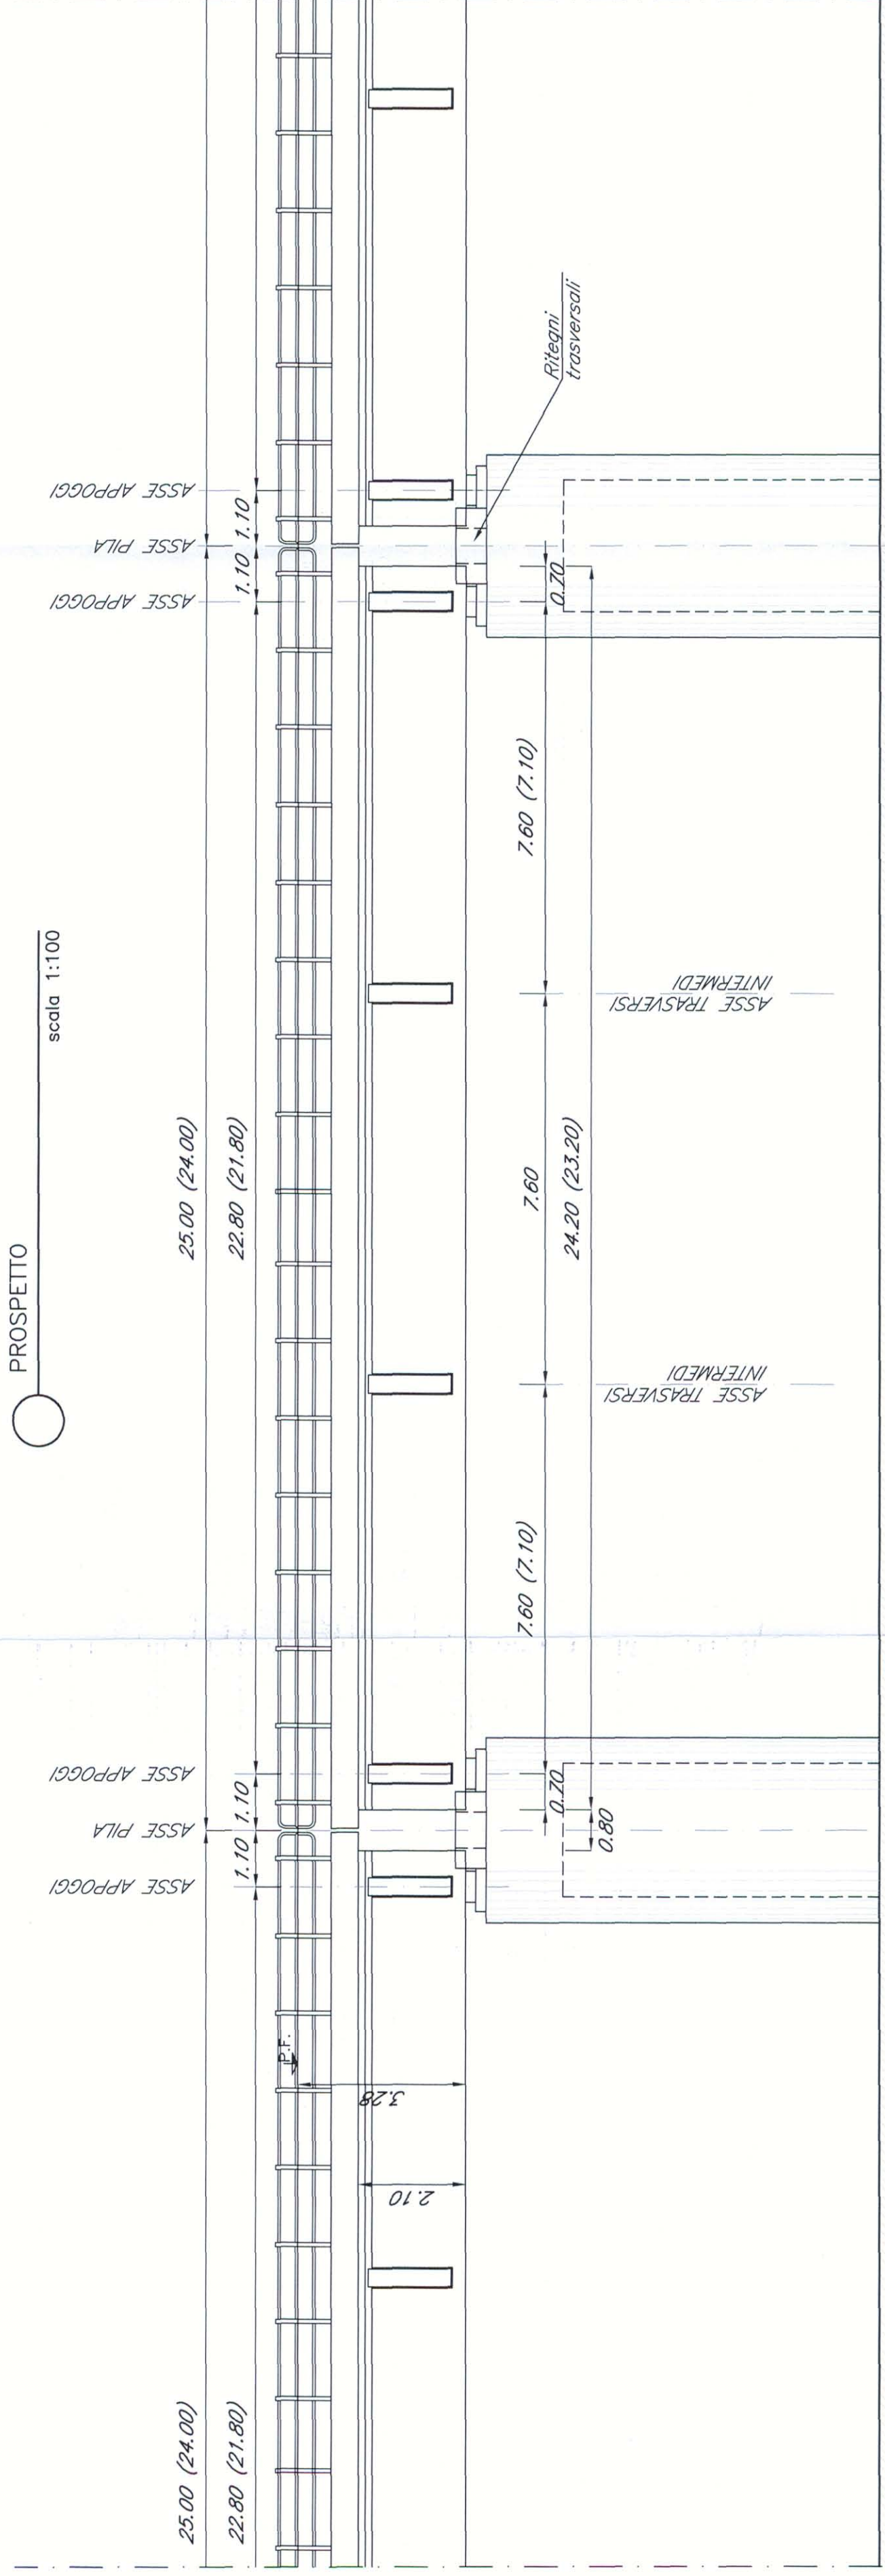



SEZIONE TRASVERSALE

scala 1:100

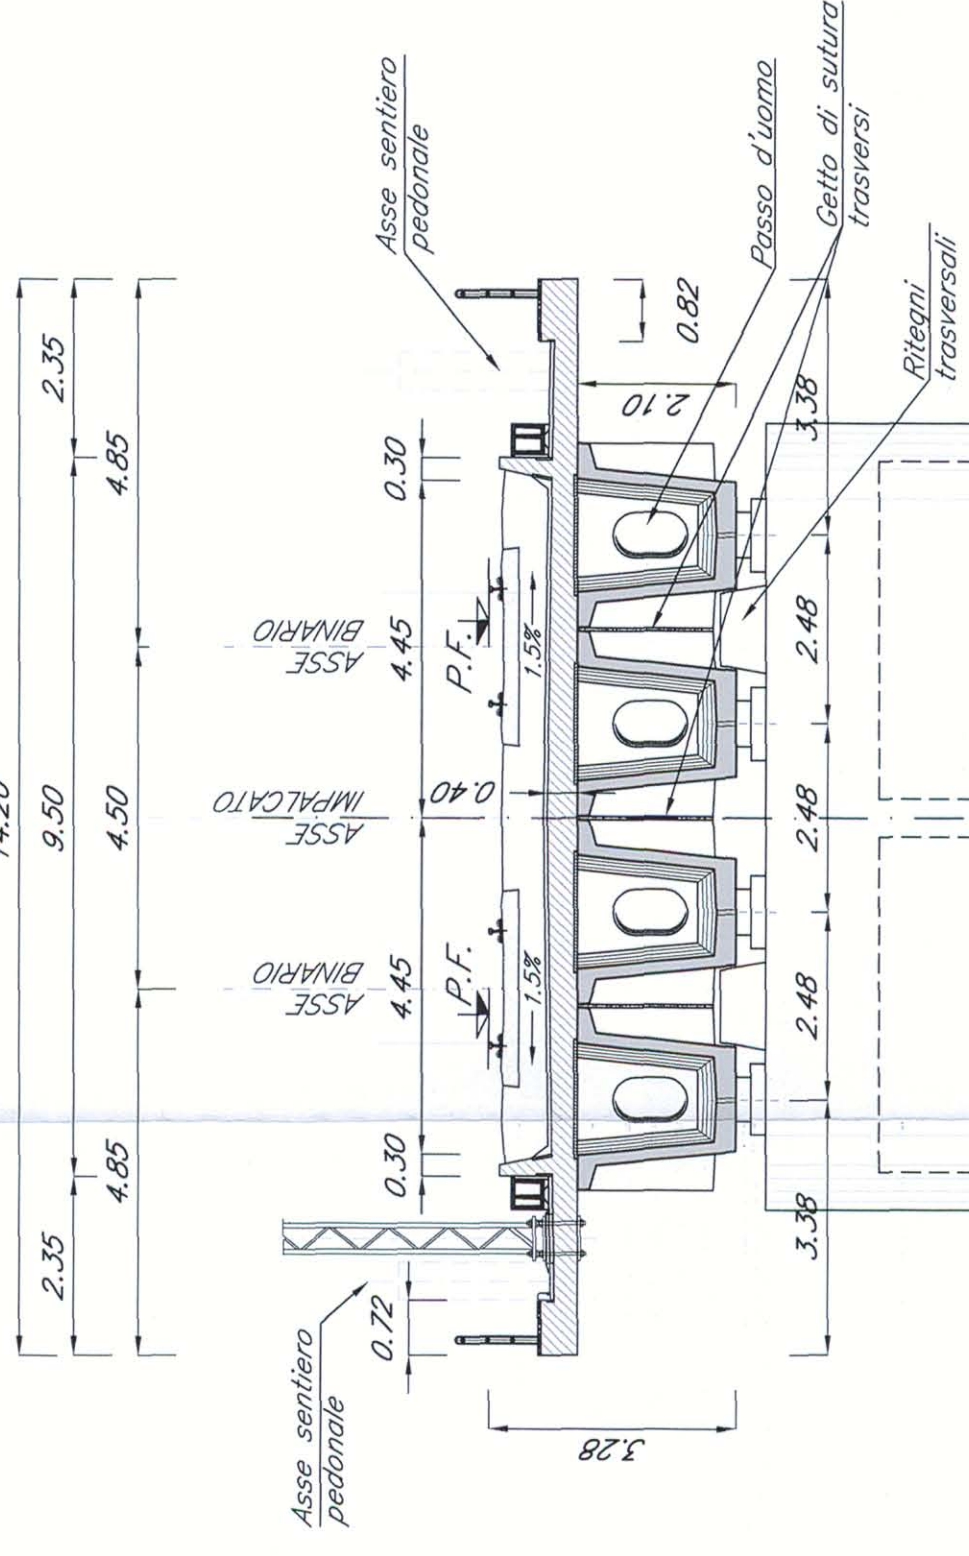


PIANTA A Q.TE FERRO

scala 1:100

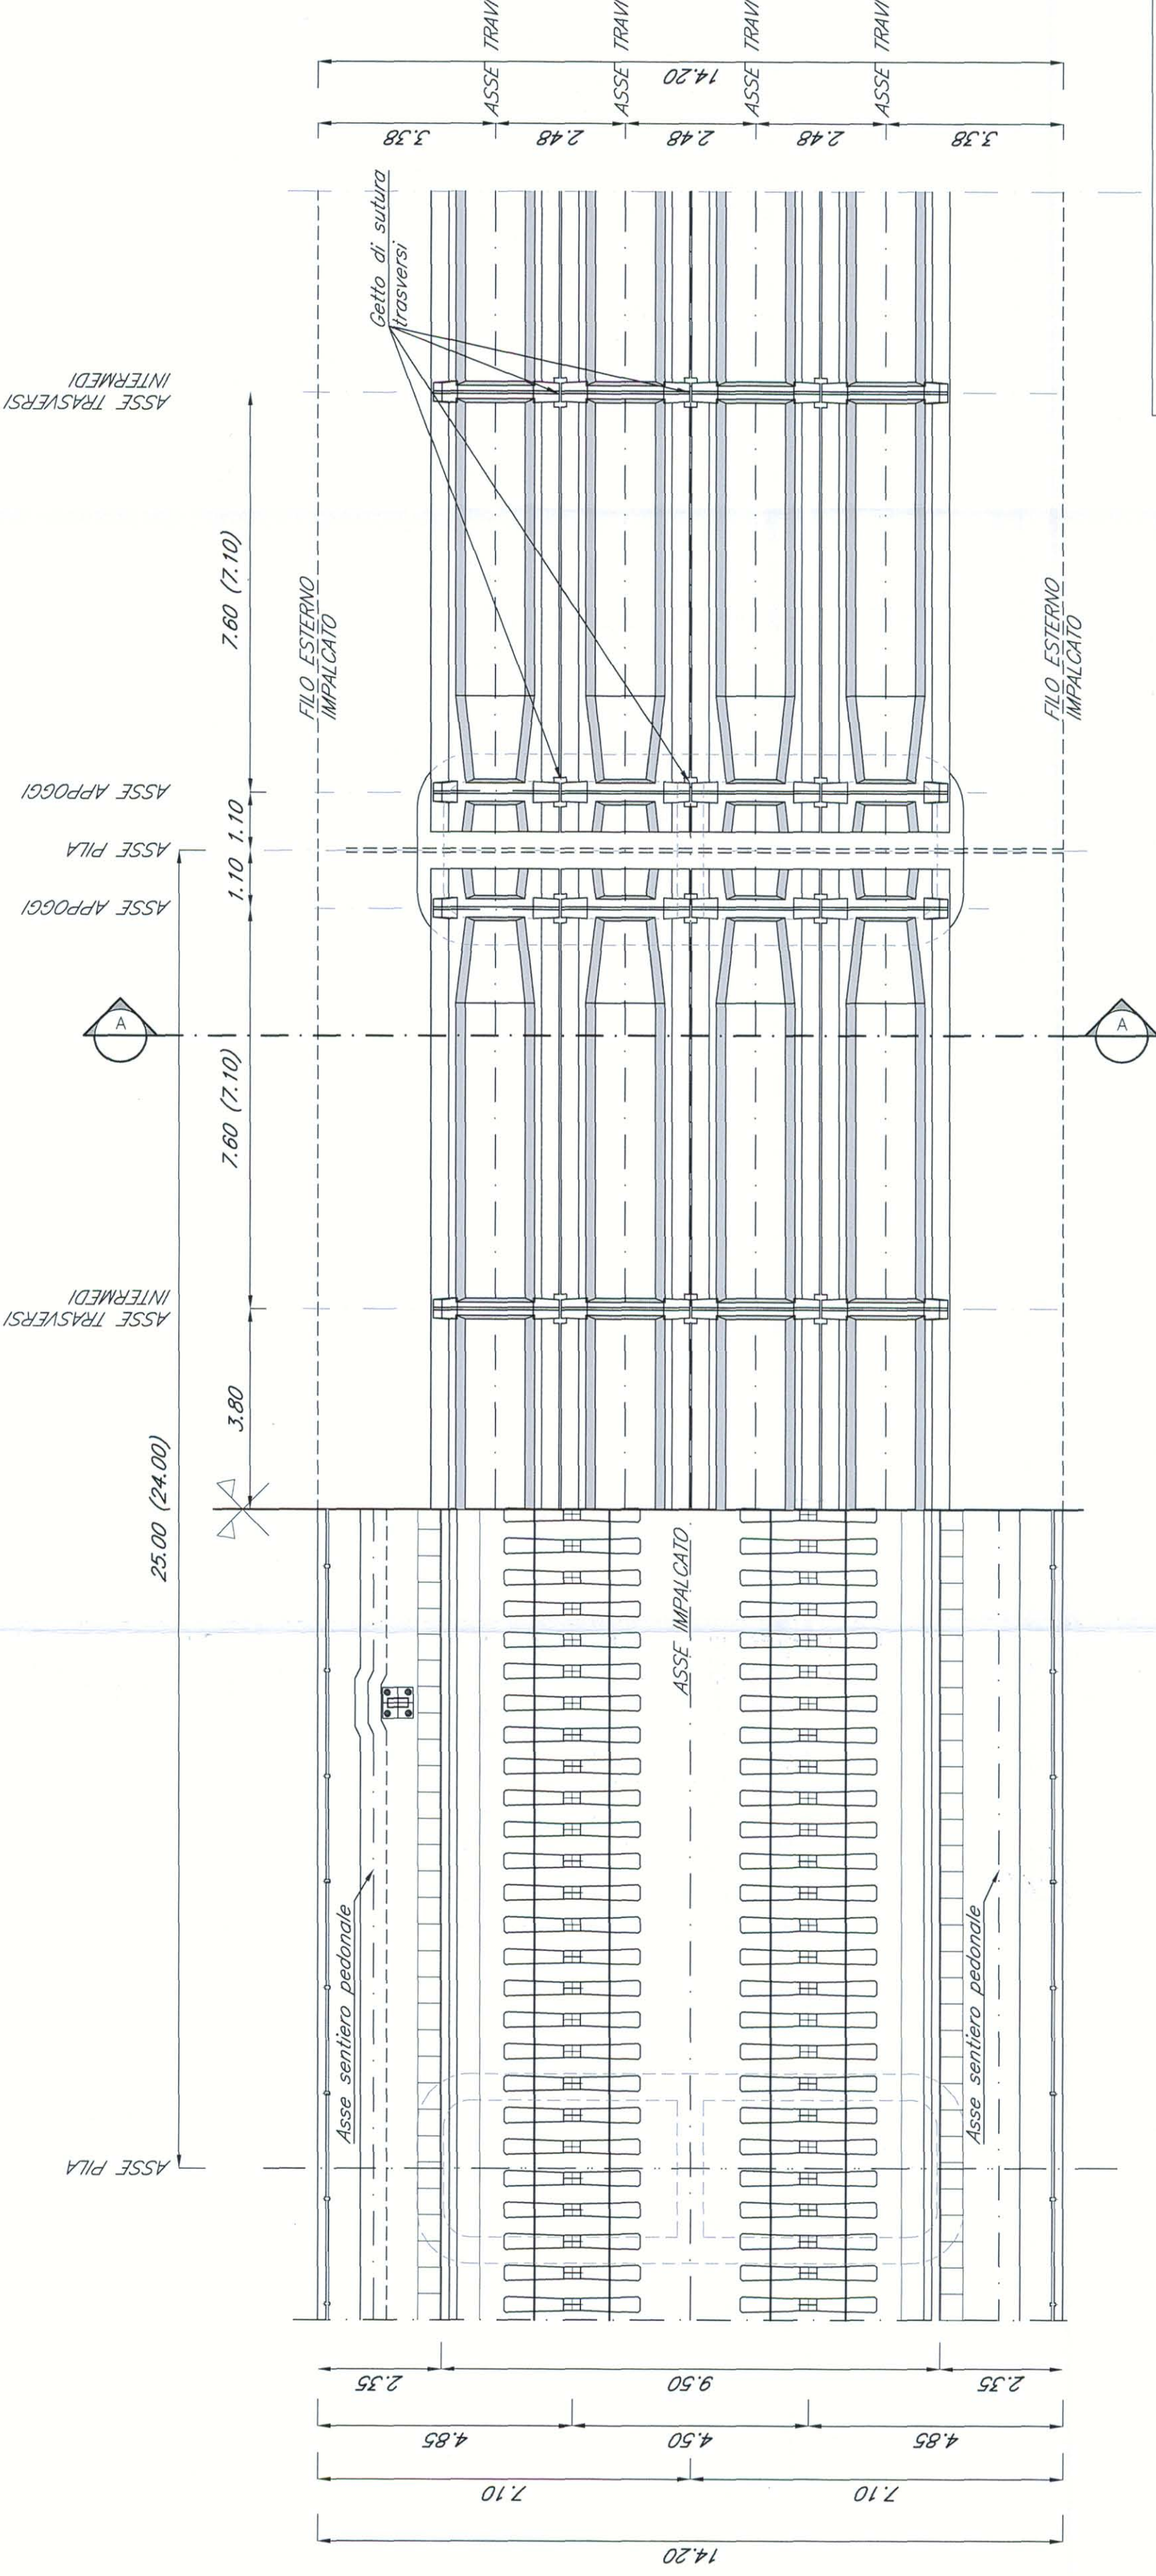

PIANTA IMPALCATO

scala 1:100

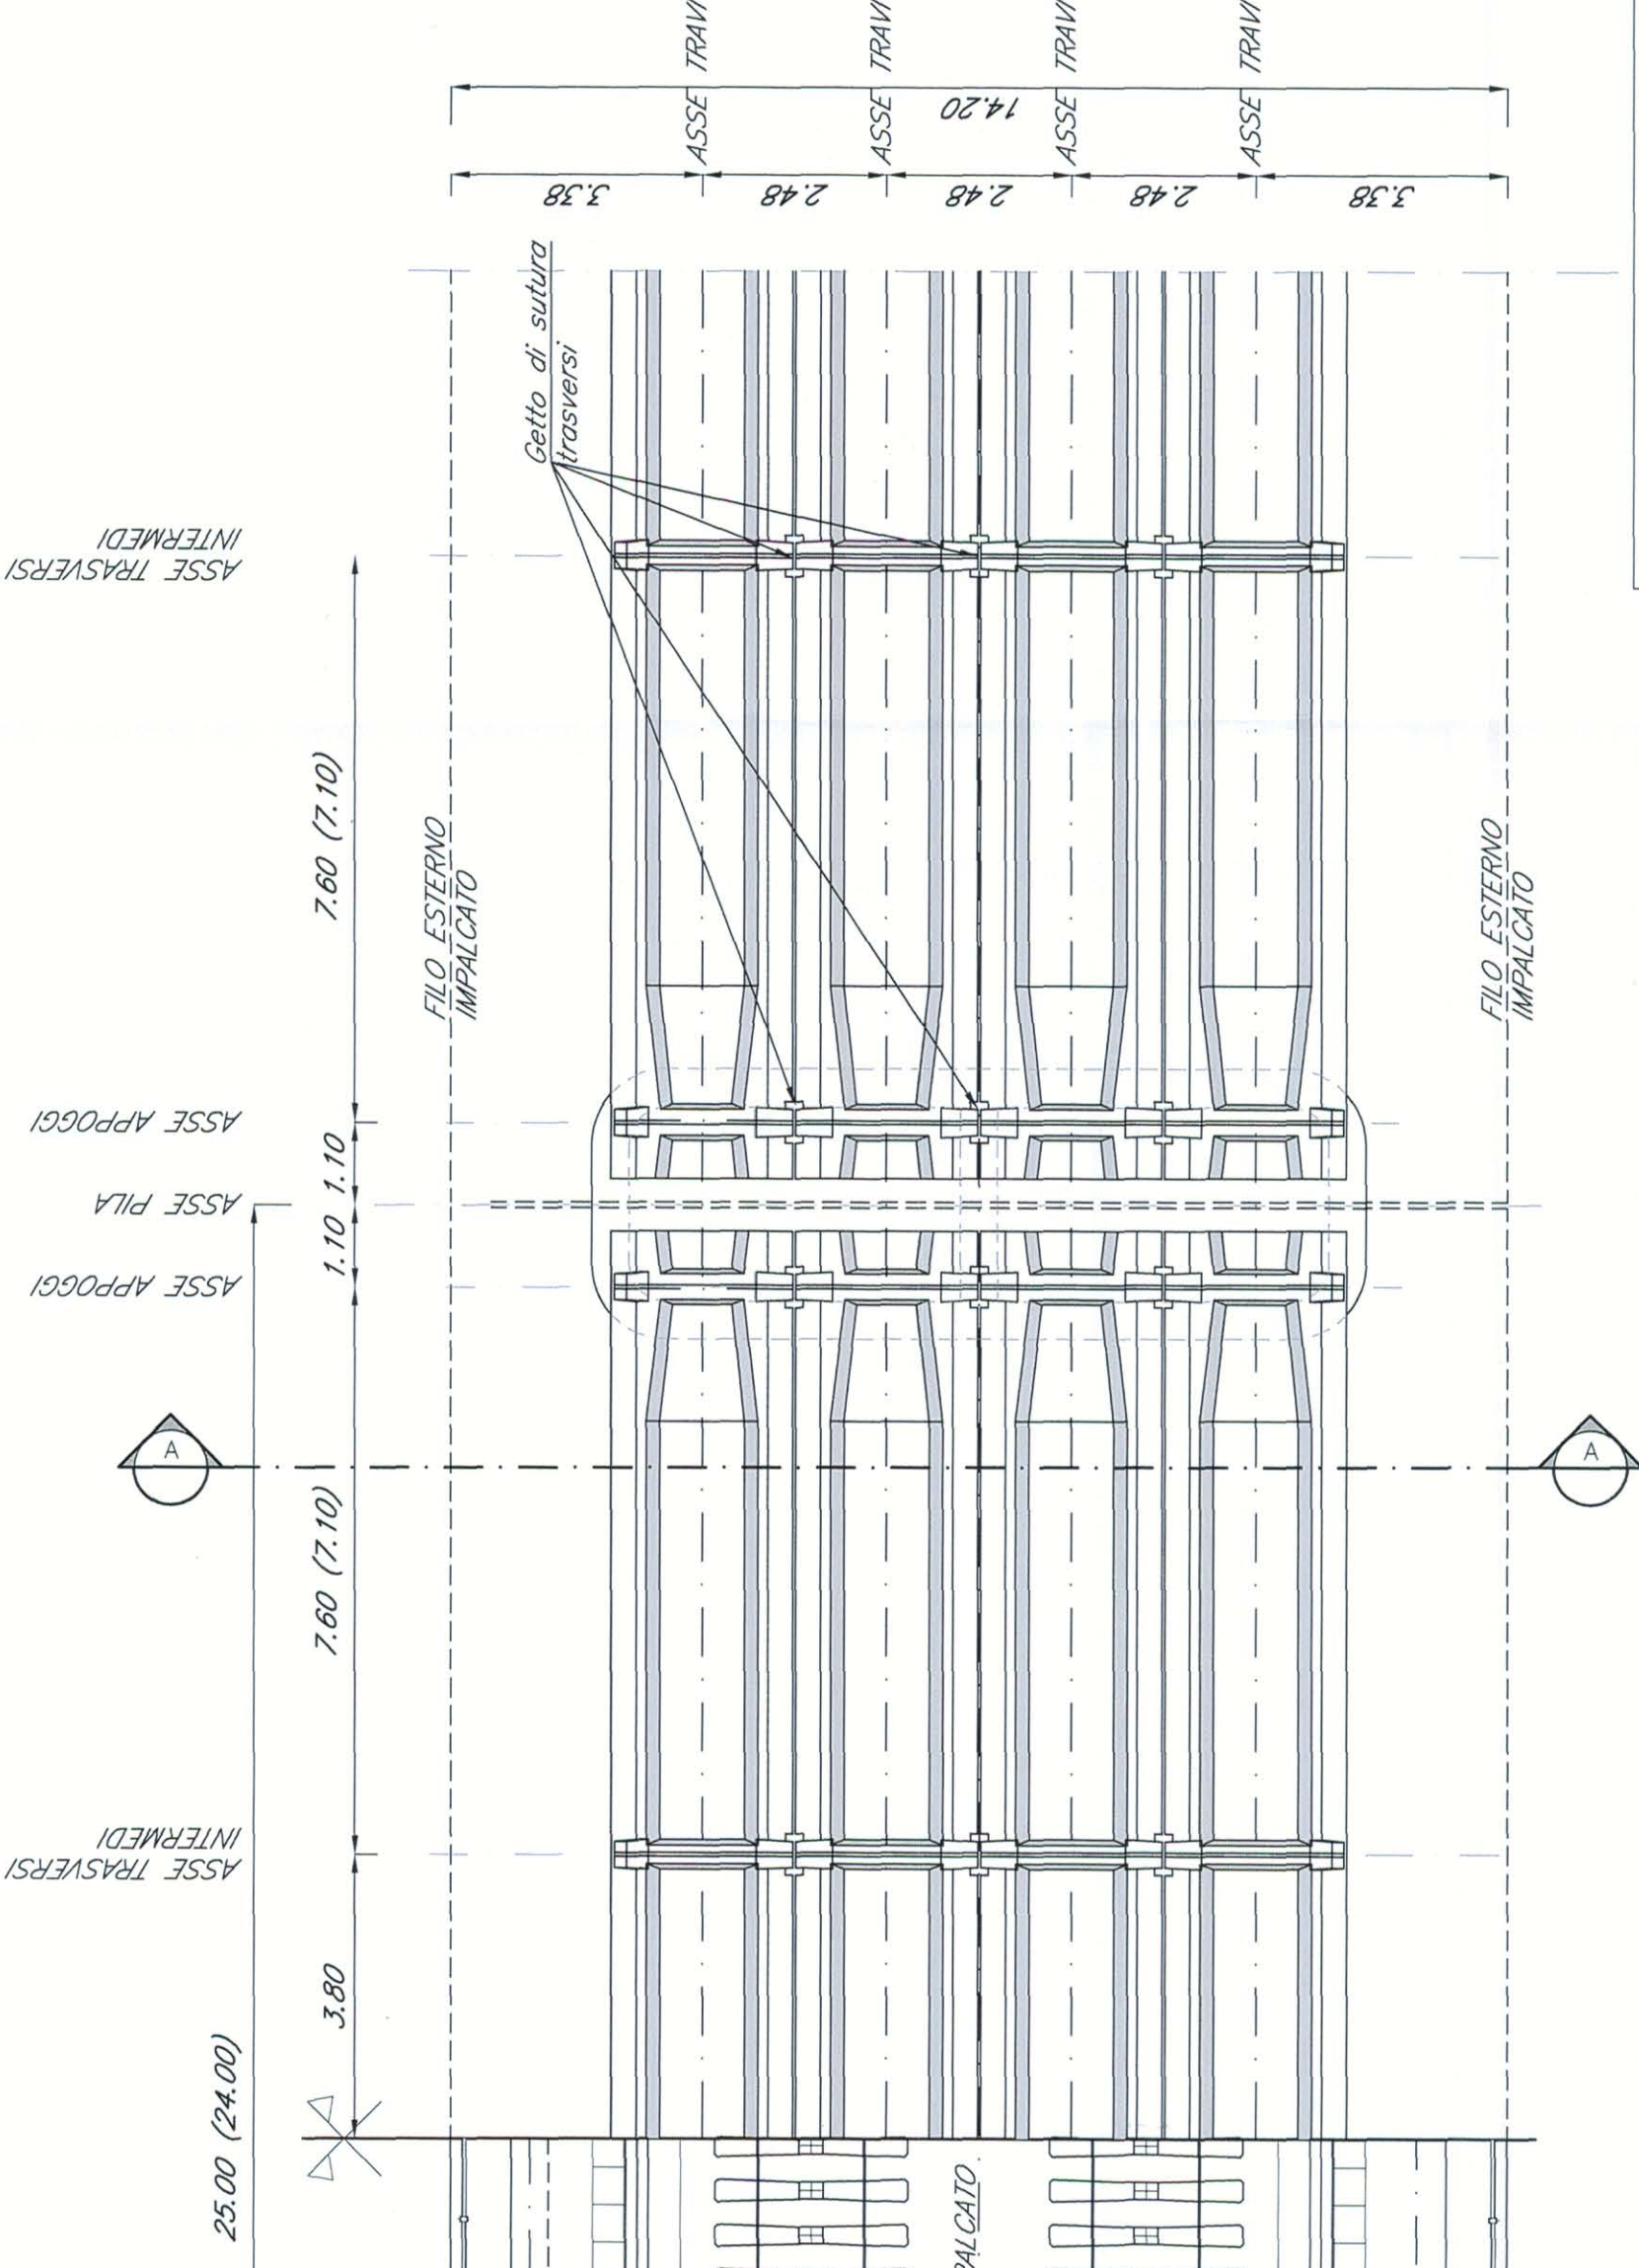

COMMITTENTE:



PROGETTAZIONE:



U.O.: STRUTTURE

PROGETTO PRELIMINARE

NUOVA LINEA AVIAC VENEZIA - TRIESTE
TRATTA AEROPORTO MARCO POLO - PORTOGRUARO

Opere d'arte
Tipologico impalcato in C.A.P. - L=24,00 m - 25,00 m

SCALA: 1:100

COMMESSA LOTTO FASE ENTE TIPO DOC. OPERADISCIPLINA Progr. REV.

L345 00 R 09 BA V10007 005 A

Revis.	Descrizione	Redatto	Data	Verificato	Data	Approvato	Data	Autore
A	Emissione Esecutiva	A. Forni	28.10.2010	A. Forni	02.11.2010	D. Focessio	03.11.2010	U.O. STRUTTURE
								ITALFERR S.p.A.

N.B.:
LE OPERE SONO PREDISPOSTE PER L'INSERIMENTO DELLE BARRIERE ANTIRUMORE (CFR. SEZIONI TIPO). SI RIMANDA AGLI ELABORATI RELATIVI ALLO STUDIO DI IMPATTO AMBIENTALE PER LA POSIZIONE E PER L'ALTEZZA DELLE BARRIERE

File: L34500R09BAV10007005A.dwg



Questo progetto è cofinanziato dalla Comunità Europea