PROSPETTO
scala 1:100

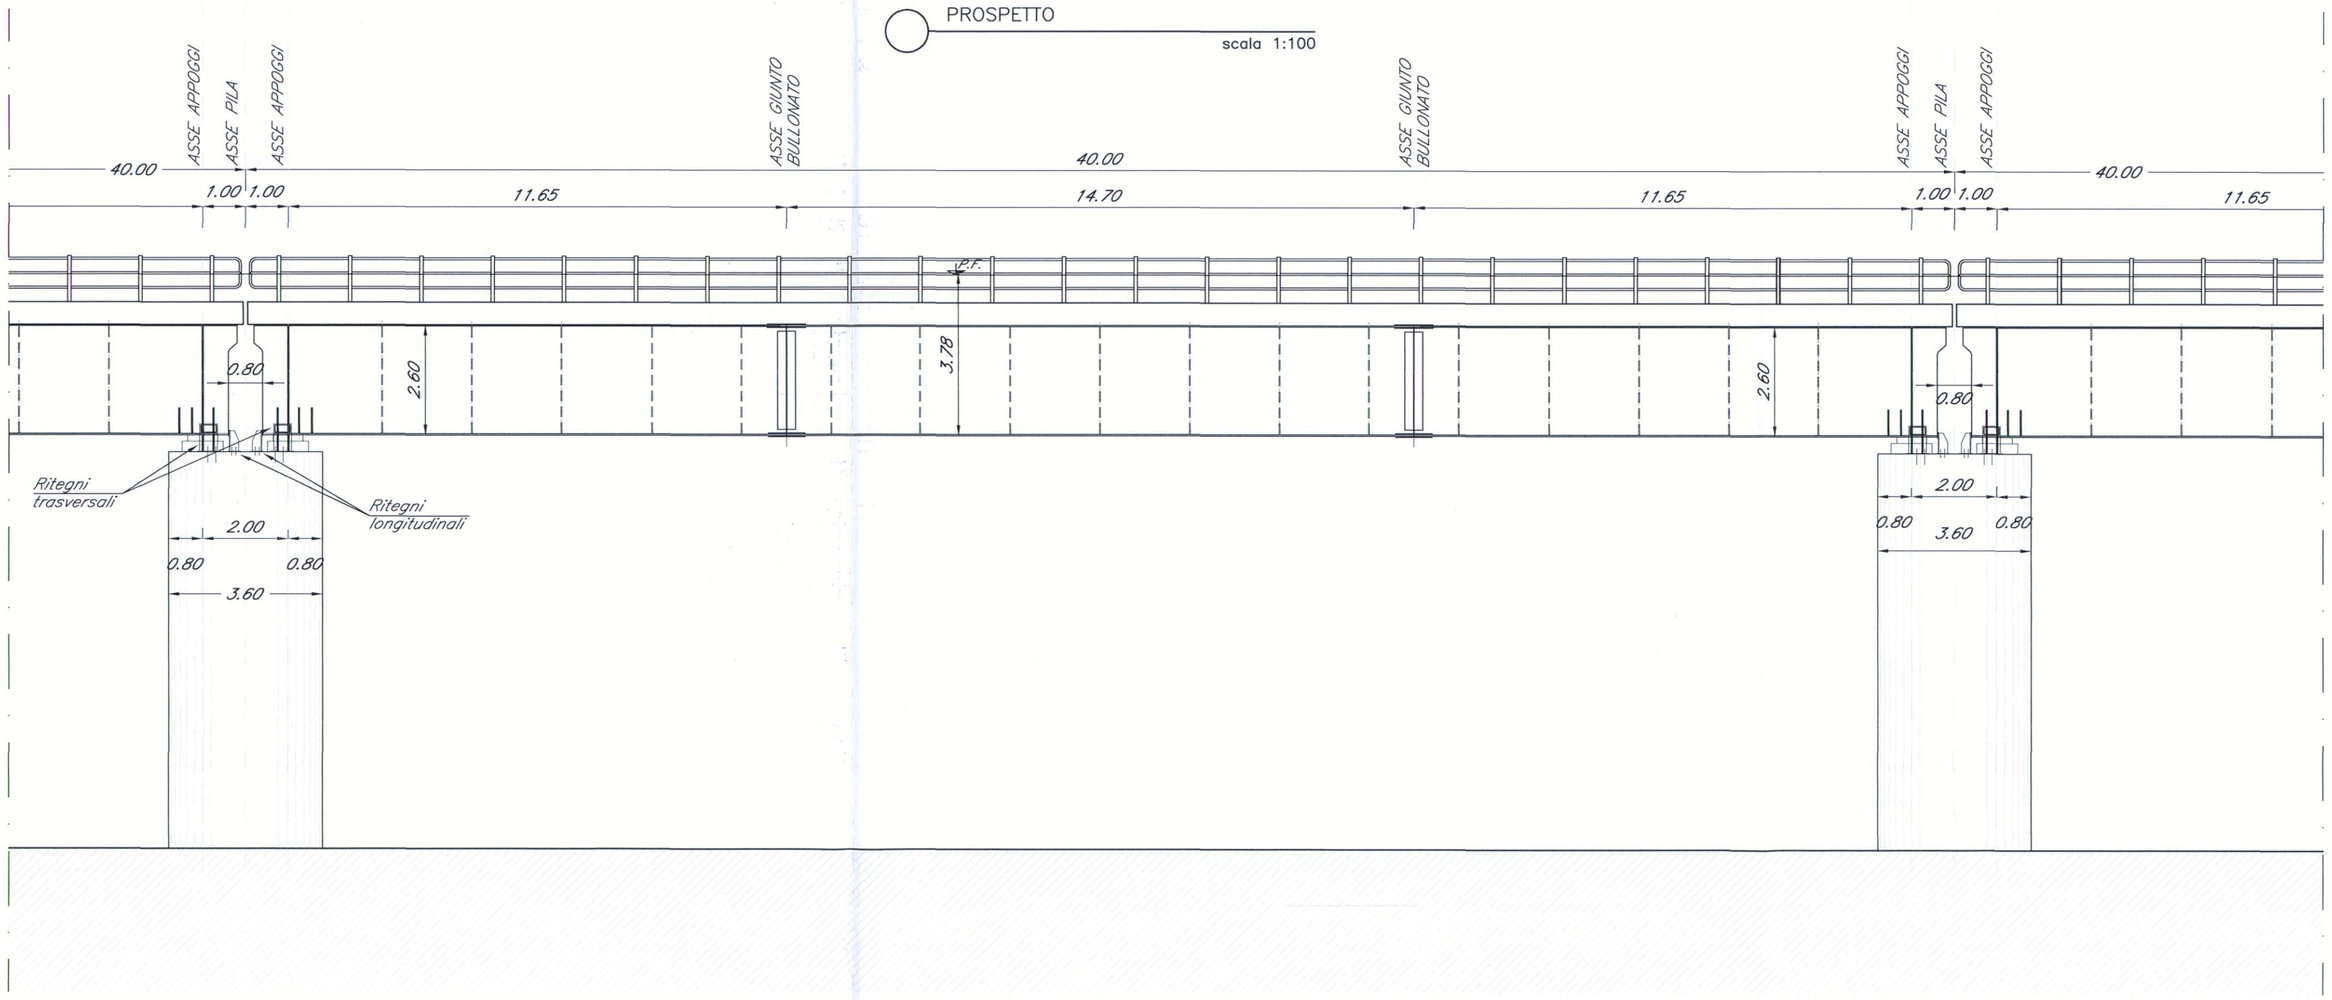

AA SEZIONE TRASVERSALE
scala 1:100

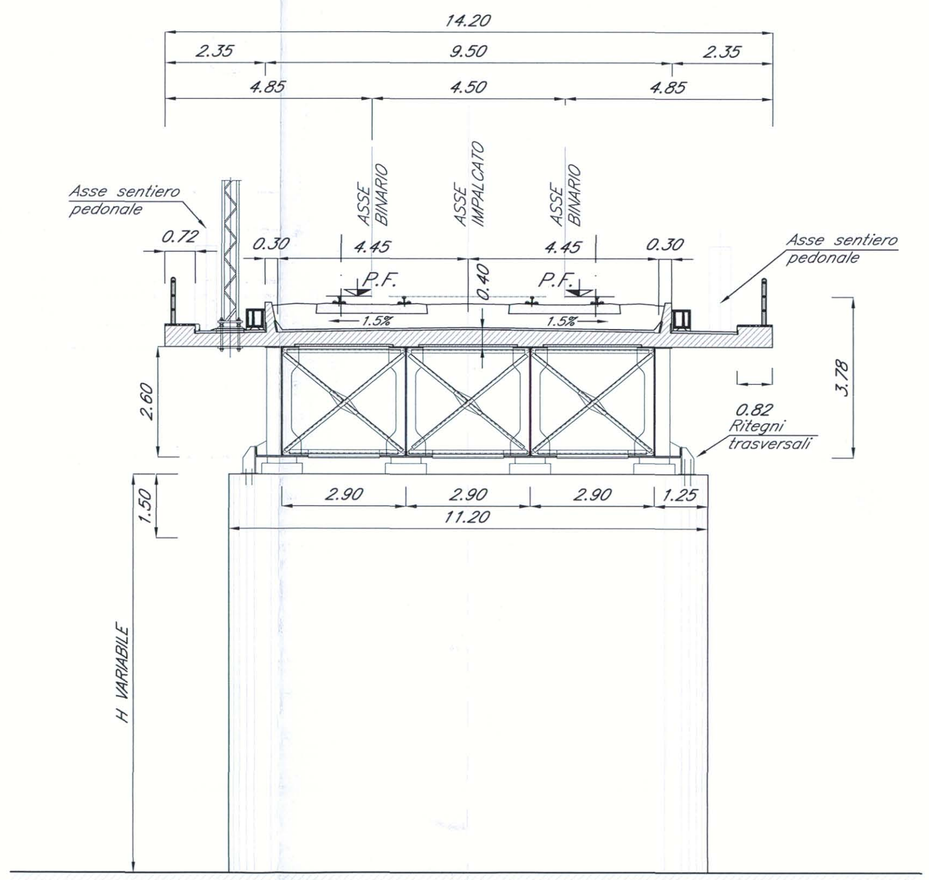

PIANTA A Q.TE FERRO
scala 1:100

PIANTA IMPALCATO
scala 1:100

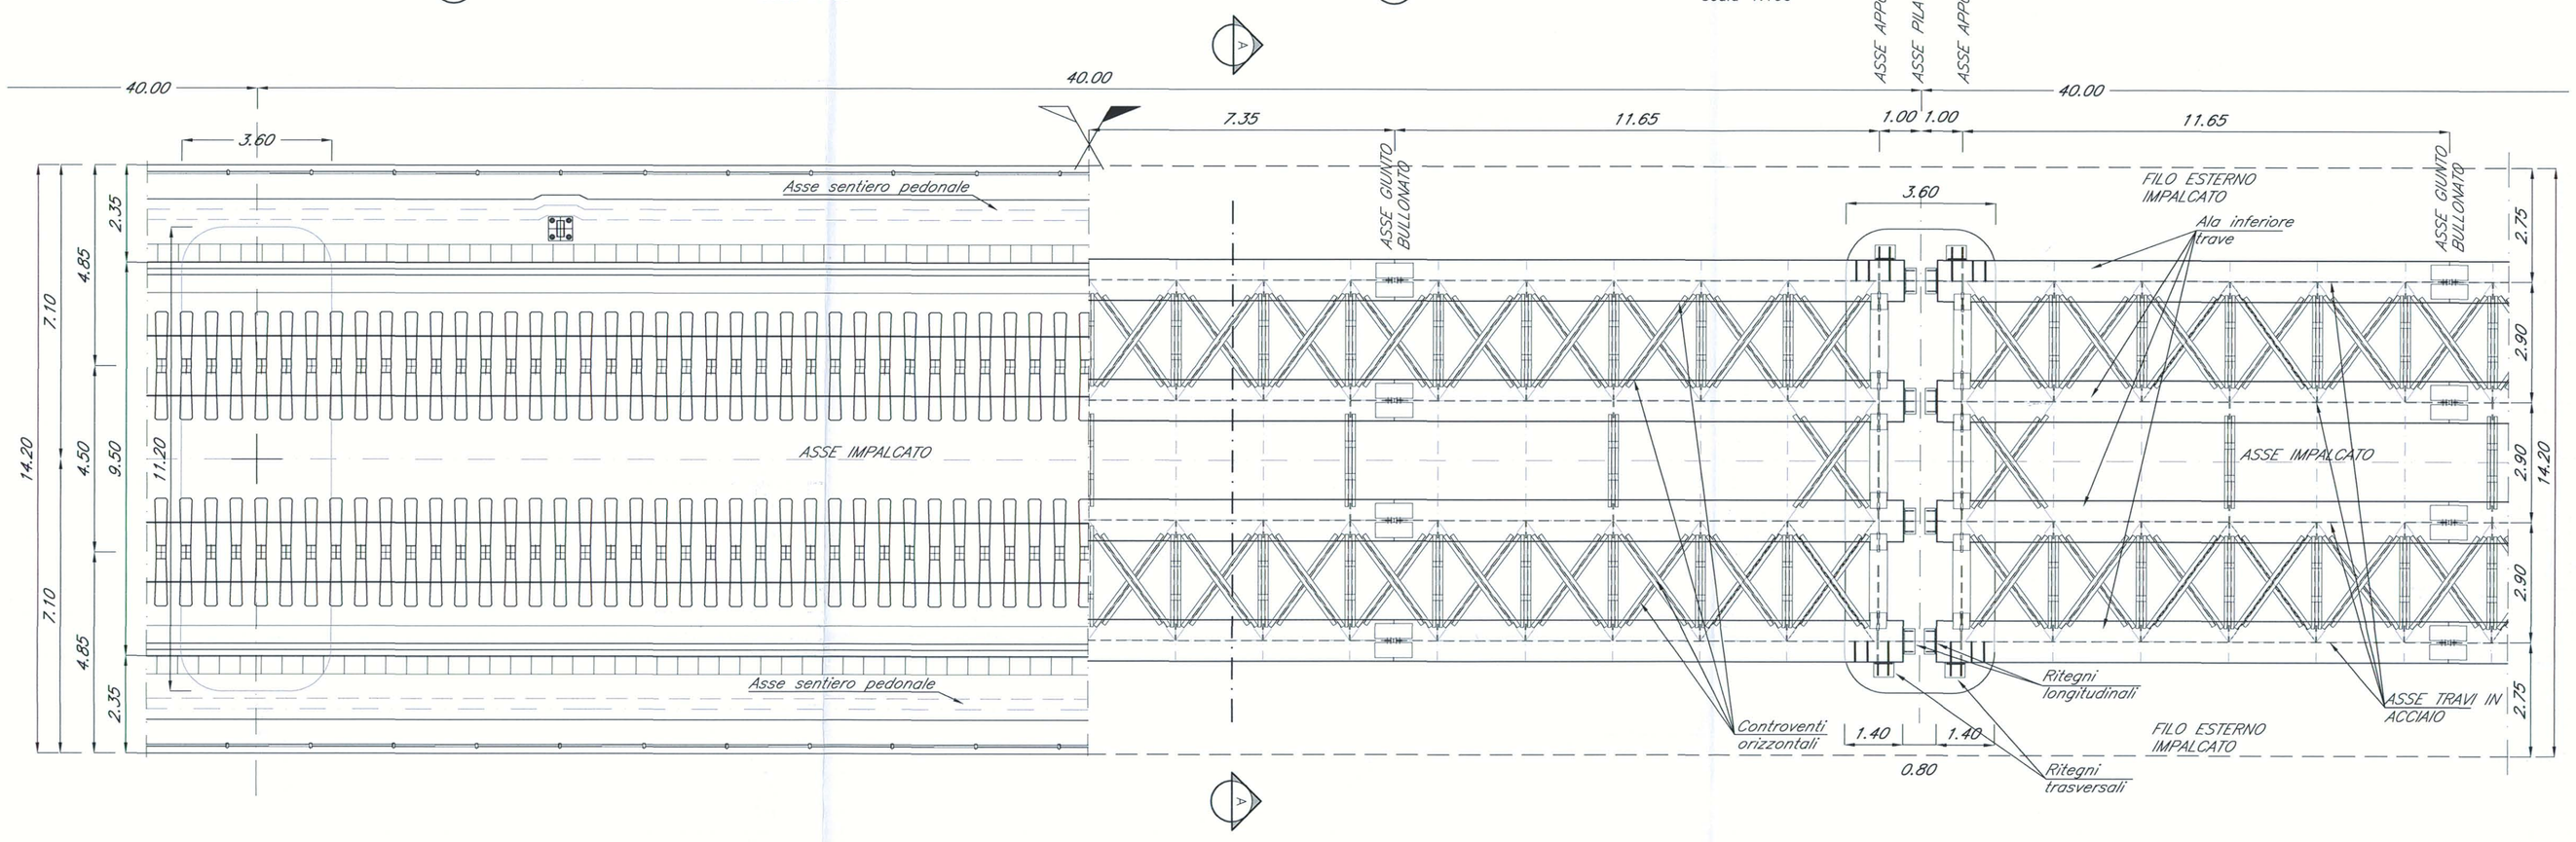

N.B.:
LE OPERE SONO PREDISPOSTE PER L'INSERIMENTO DELLE BARRIERE ANTIRUMORE (CFR. SEZIONI TIPO). SI RIMANDA AGLI ELABORATI RELATIVI ALLO STUDIO DI IMPATTO AMBIENTALE PER LA POSIZIONE E PER L'ALTEZZA DELLE BARRIERE

COMMITTENTE:

RFI RETE FERROVIARIA ITALIANA
GRUPPO FERROVIE DELLO STATO

PROGETTAZIONE:

ITALFERR
GRUPPO FERROVIE DELLO STATO

U.O.: STRUTTURE

PROGETTO PRELIMINARE

NUOVA LINEA AV/AC VENEZIA - TRIESTE
TRATTA AEROPORTO MARCO POLO - PORTOGRUARO

Opere d'arte
Tipologico impalcato a struttura mista - L=40,00 m

SCALA : 1:100

COMMESSA	LOTTO	FASE	ENTE	TIPO DOC.	OPERA/DISCIPLINA	PROGR.	REV.
L345	00	R	09	BA	VI0007	006	A

Revis.	Descrizione	Redatto	Data	Verificato	Data	Approvato	Data	Autorizzato Data
A	Emissione Esecutiva	A.Ingletti	29.10.2010	A. Ferri	02.11.2010	D. Fochesato	03.11.2010	

ITALFERR S.p.A.
U.O. STRUTTURE
Dott. Ing. ANGELO VITTORIOZZI
Ordine degli Ingegneri della Provincia di Roma n° A20763

File: L34500R09BAVI0007006A — n.Elab. 285

Questo progetto è cofinanziato dalla Comunità Europea