PROSPETTO
scala 1:100

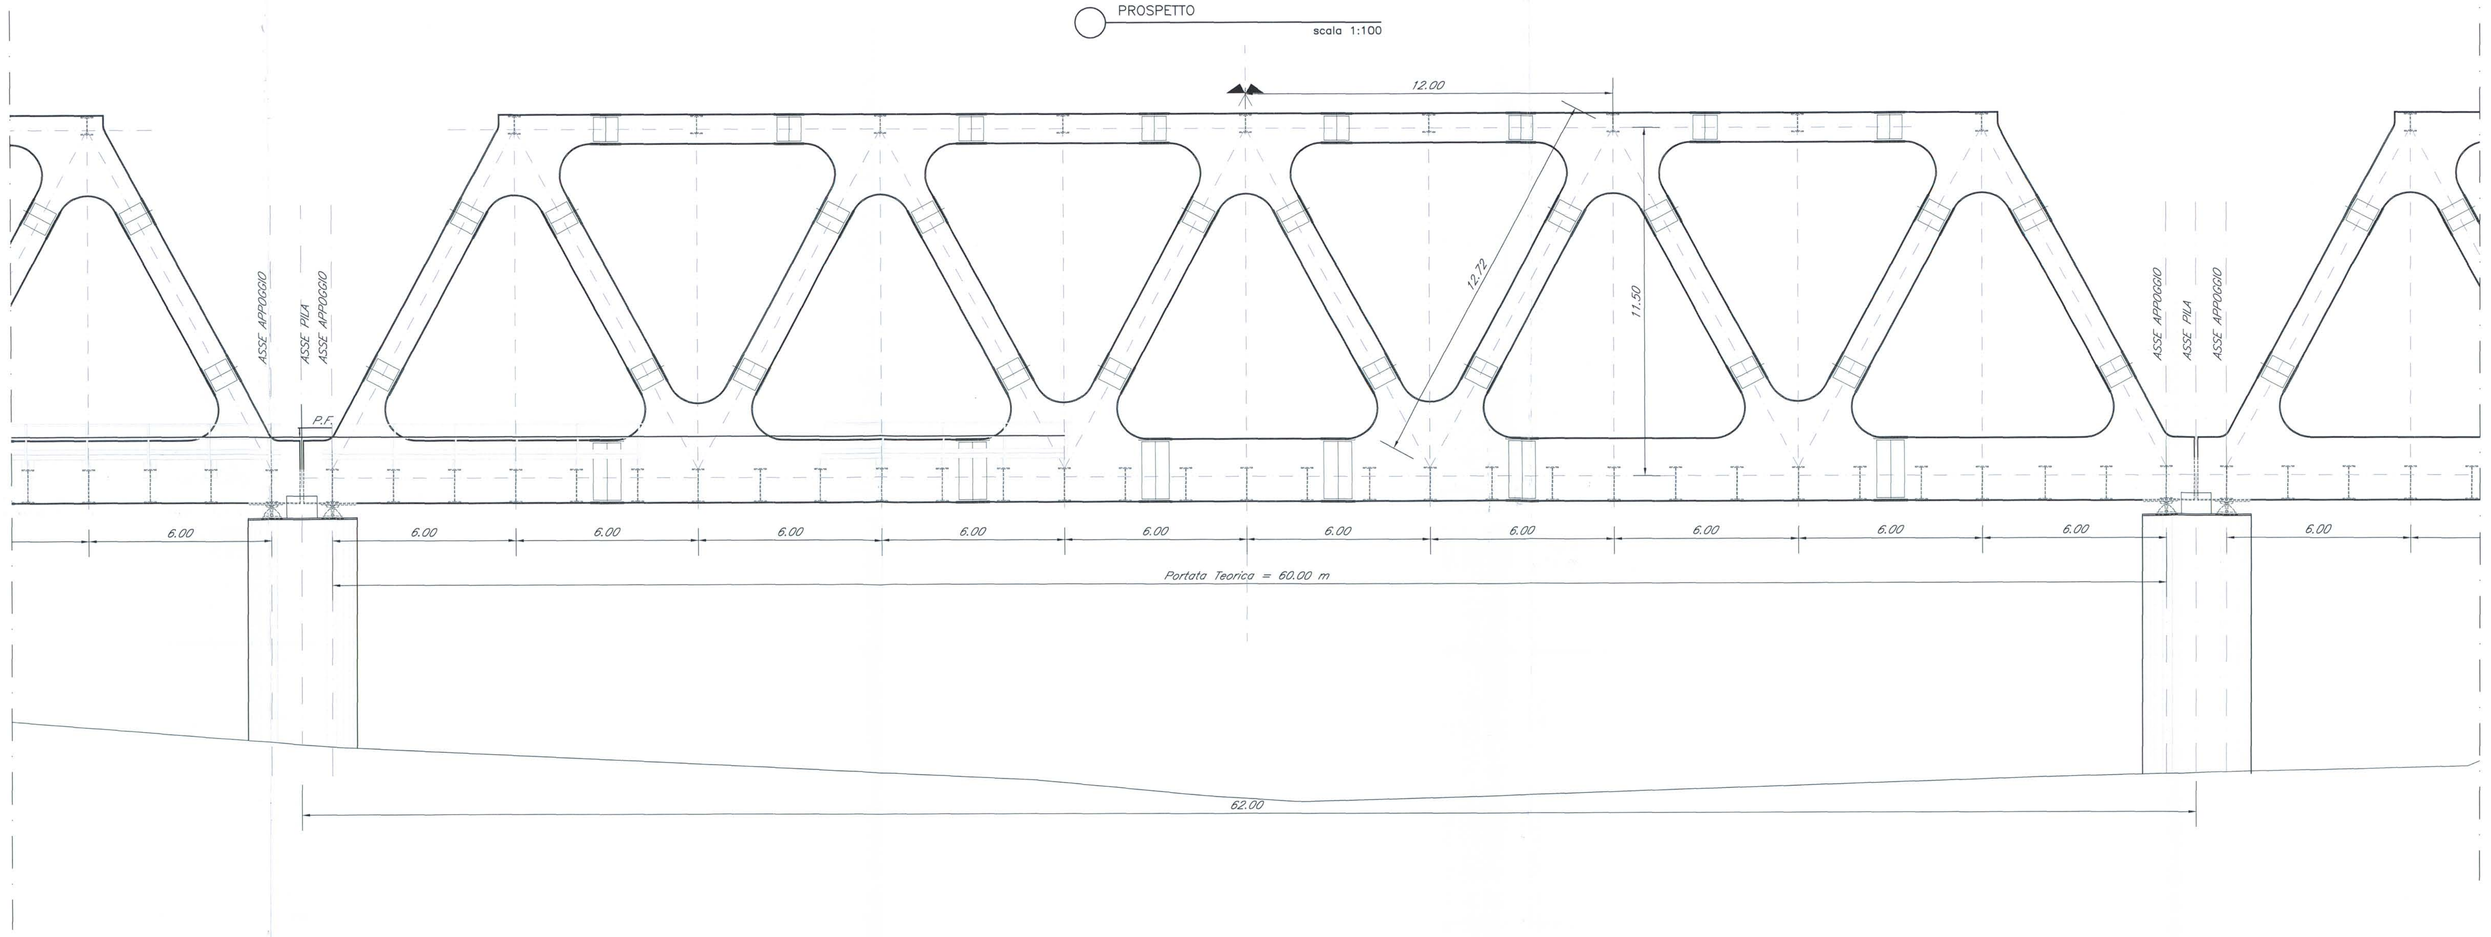

AA SEZIONE TRASVERSALE
scala 1:100

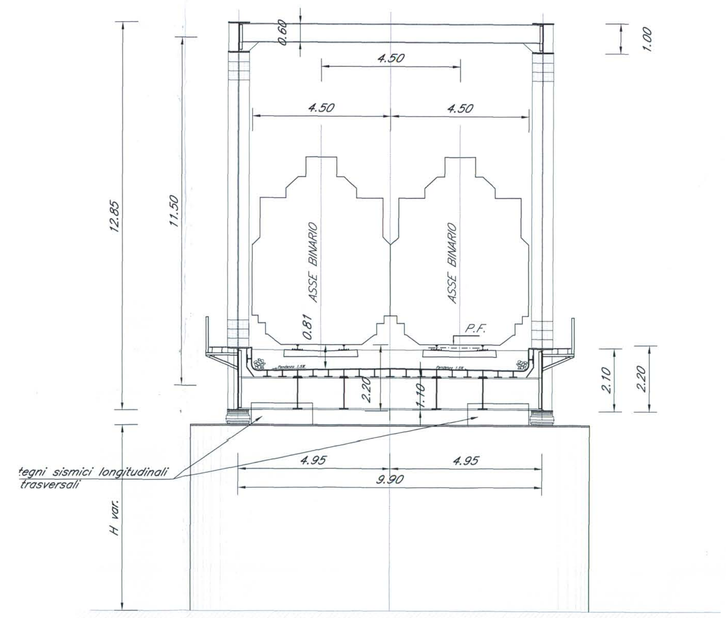

N.B.:
PER TALE TIPOLOGIA DI OPERA NON E' PREVISTO L'IMPIEGO DI BARRIERE ANTIRUMORE.

PIANTA A Q.TE VARIABILI
scala 1:100

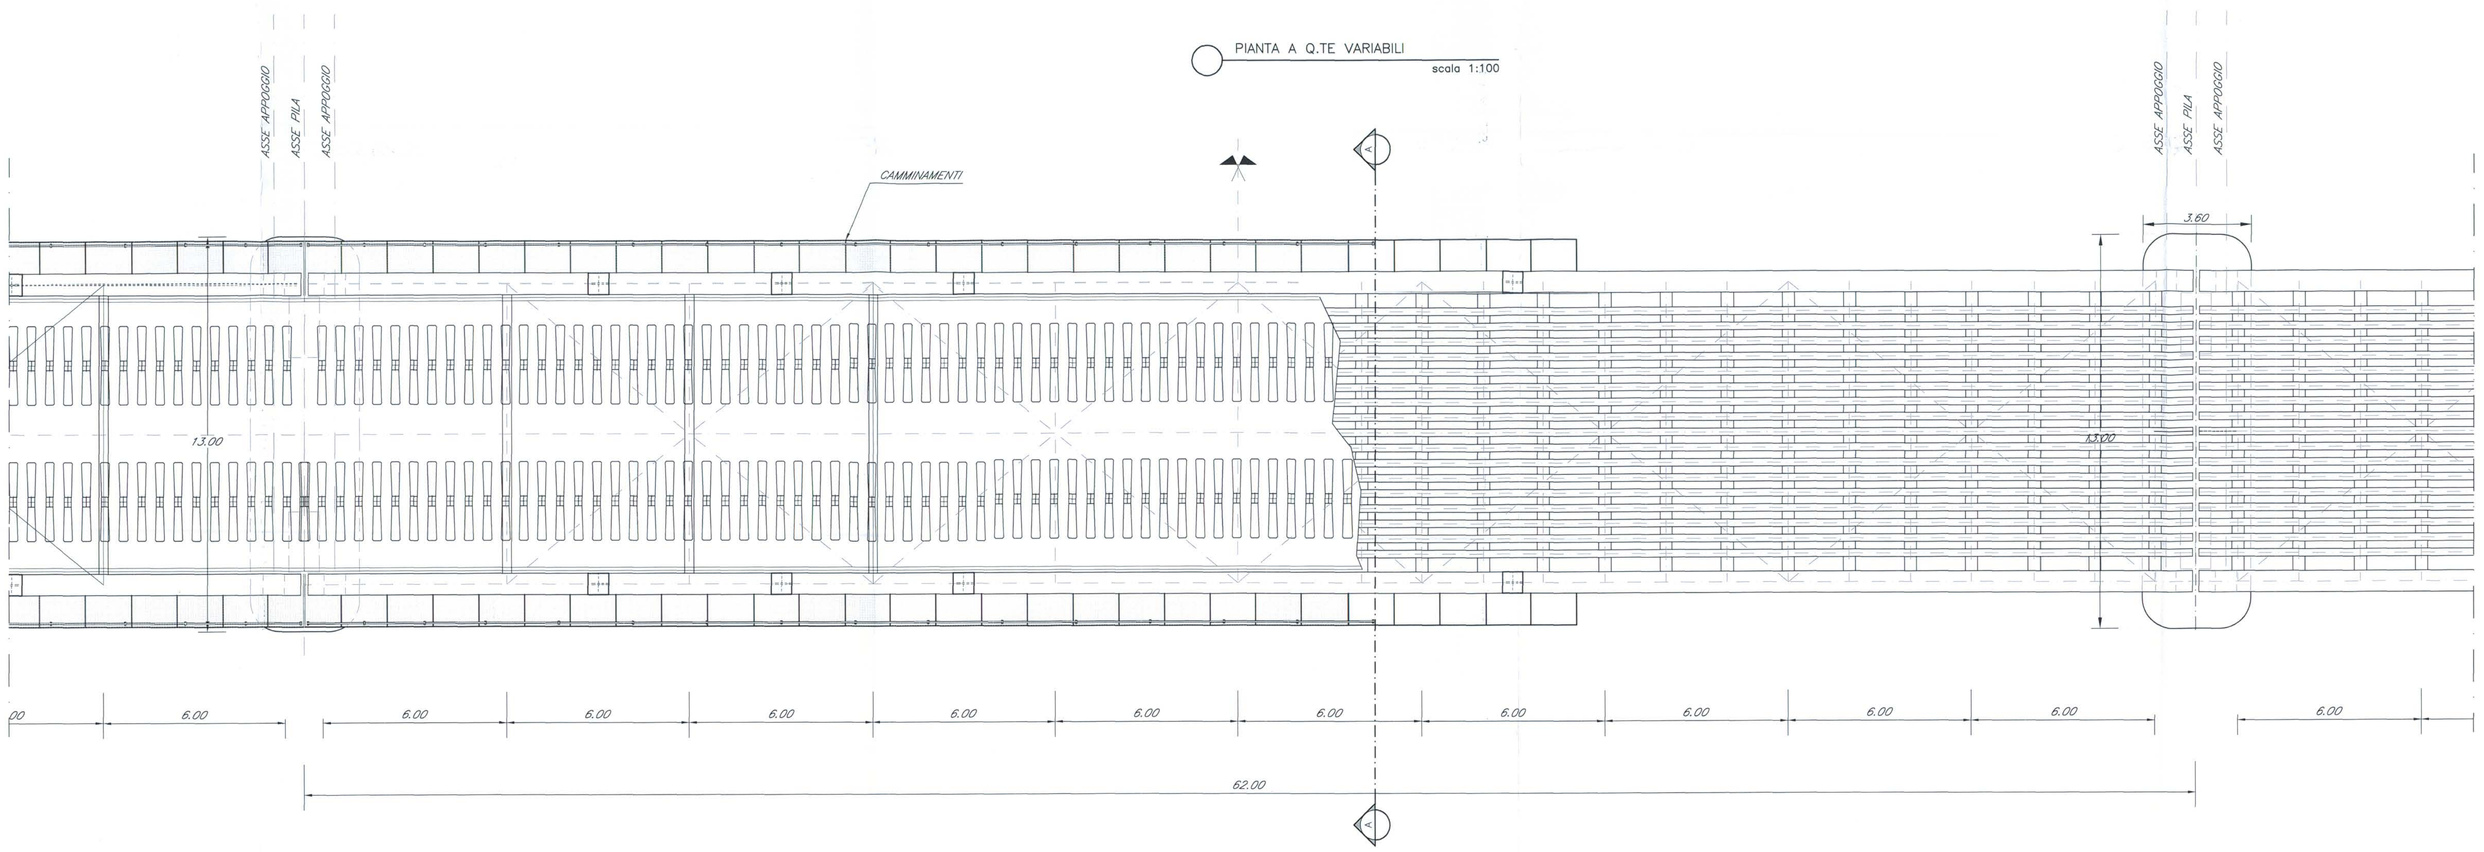

COMMITTENTE:

RFI RETE FERROVIARIA ITALIANA
GRUPPO FERROVIE DELLO STATO

PROGETTAZIONE:

ITALFERR
GRUPPO FERROVIE DELLO STATO

U.O.: STRUTTURE

PROGETTO PRELIMINARE

NUOVA LINEA AV/AC VENEZIA - TRIESTE
TRATTA AEROPORTO MARCO POLO - PORTOGRUARO

Opere d'arte
Tipologico impalcato a via inferiore L=62.0 m

SCALA : 1:100

COMMESSA	LOTTO	FASE	ENTE	TIPO DOC.	OPERA/DISCIPLINA	PROGR.	REV.
L345	00	R	09	BA	VI0007	008	A

Revis.	Descrizione	Redatto	Data	Verificato	Data	Approvato	Data	Autorizzato	Data
A	Emissione Esecutiva	A.Inglietti	29.10.2010	A. Ferri	02.11.2010	D. Fochesato	03.11.2010		

File: L34500R09BAVI0007008A.dwg
n.Elab. 2

ITALFERR S.p.A.
U.O. STRUTTURE
Dott. Ing. ANGELO VITTORIO
Ordine degli Ingegneri della Provincia di Roma
n° A2077A

Questo progetto è cofinanziato dalla Comunità Europea