

AUTOSTRADA (A14) : BOLOGNA-BARI-TARANTO

AMPLIAMENTO ALLA TERZA CORSIA
DEL TRATTO RIMINI NORD-PEDASO

TRATTO: CATTOLICA - FANO

OPERE COMPENSATIVE COMUNE DI PESARO

PROGETTO DEFINITIVO

NUOVO SVINCOLO DI PESARO SUD

PARTE STRADALE

SEZIONI TRASVERSALI
ASSE AUTOSTRADALE

IL PROGETTISTA SPECIALISTICO

Ing. Gianluca Spinazzola
Ord. Ingg. Milano N. 26796

RESPONSABILE UFFICIO STD

**IL RESPONSABILE INTEGRAZIONE
PRESTAZIONI SPECIALISTICHE**

Ing. Michele Angelo Parrella
Ord. Ingg. Avellino N. 933

CAPO COMMESSA/PROJECT ENGINEER

IL DIRETTORE TECNICO

Ing. Orlando Mazza
Ord. Ingg. Pavia N. 1496

| WBS | RIFERIMENTO ELABORATO | | | | | | | DATA: FEBBRAIO 2015 | REVISIONE | |
|-----|-----------------------|----------|---------|--------|---------|----------------|--------------|------------------------|-------------|------|
| | DIRETTORIO | | | FILE | | | | | n. | data |
| - | codice | commessa | N.Prog. | unita' | ufficio | n. progressivo | Rev. | 1 | LUGLIO 2016 | |
| - | 1 | 1 | 4 | 3 | 10 | 1 | STPSTD0070-1 | SCALA: 1:200 | | |

| | | | | |
|--|------------|--|-------------|--|
|  gruppo Atlantia | DIVISIONE: | | CONSULENZA: | |
| | REDATTO: | | VERIFICATO: | |

| | | |
|--|---|--|
| | VISTO DEL COMMITTENTE  Geom. Claudio CERBARANO | VISTO DEL CONCEDENTE  Ministero delle Infrastrutture e dei Trasporti DIPARTIMENTO PER LE INFRASTRUTTURE, GLI AFFARI GENERALI ED IL PERSONALE STRUTTURA DI VIGILANZA SULLE CONCESSIONARIE AUTOSTRADALI |
|--|---|--|

| | |
|-------------------------------|---------|
| *** SCAVI E BONIFICHE | |
| IMPRONTA SCOTICO | 1.24 m |
| SCAVO FOSSI DI GUARDIA | 0.03 mq |
| LIVELLAMENTO SCAVO CASSONETTO | 15.72 m |
| *** SISTEMAZIONI E RINTERRI | |
| TERRENO VEGETALE | 4.86 m |
| RISAGOMATURA FOSSI DI GUARDIA | 0.07 mq |
| *** SOVRASTRUTTURA STRADALE | |
| STRATO DI USURA | 14.95 m |
| STRATO DI BINDER | 0.75 mq |
| *** ESISTENTE | |
| PAVIMENTAZIONE ESISTENTE | 14.95 m |

SEZIONE N. : 1

QT. PROGETTO : 30.36


DIST.PROG. : 160+460.56

DIST.SUCC. : 25.00

SEZIONE N. : 1

QT. PROGETTO : 30.39

DIST.PROG. : 160+460.00

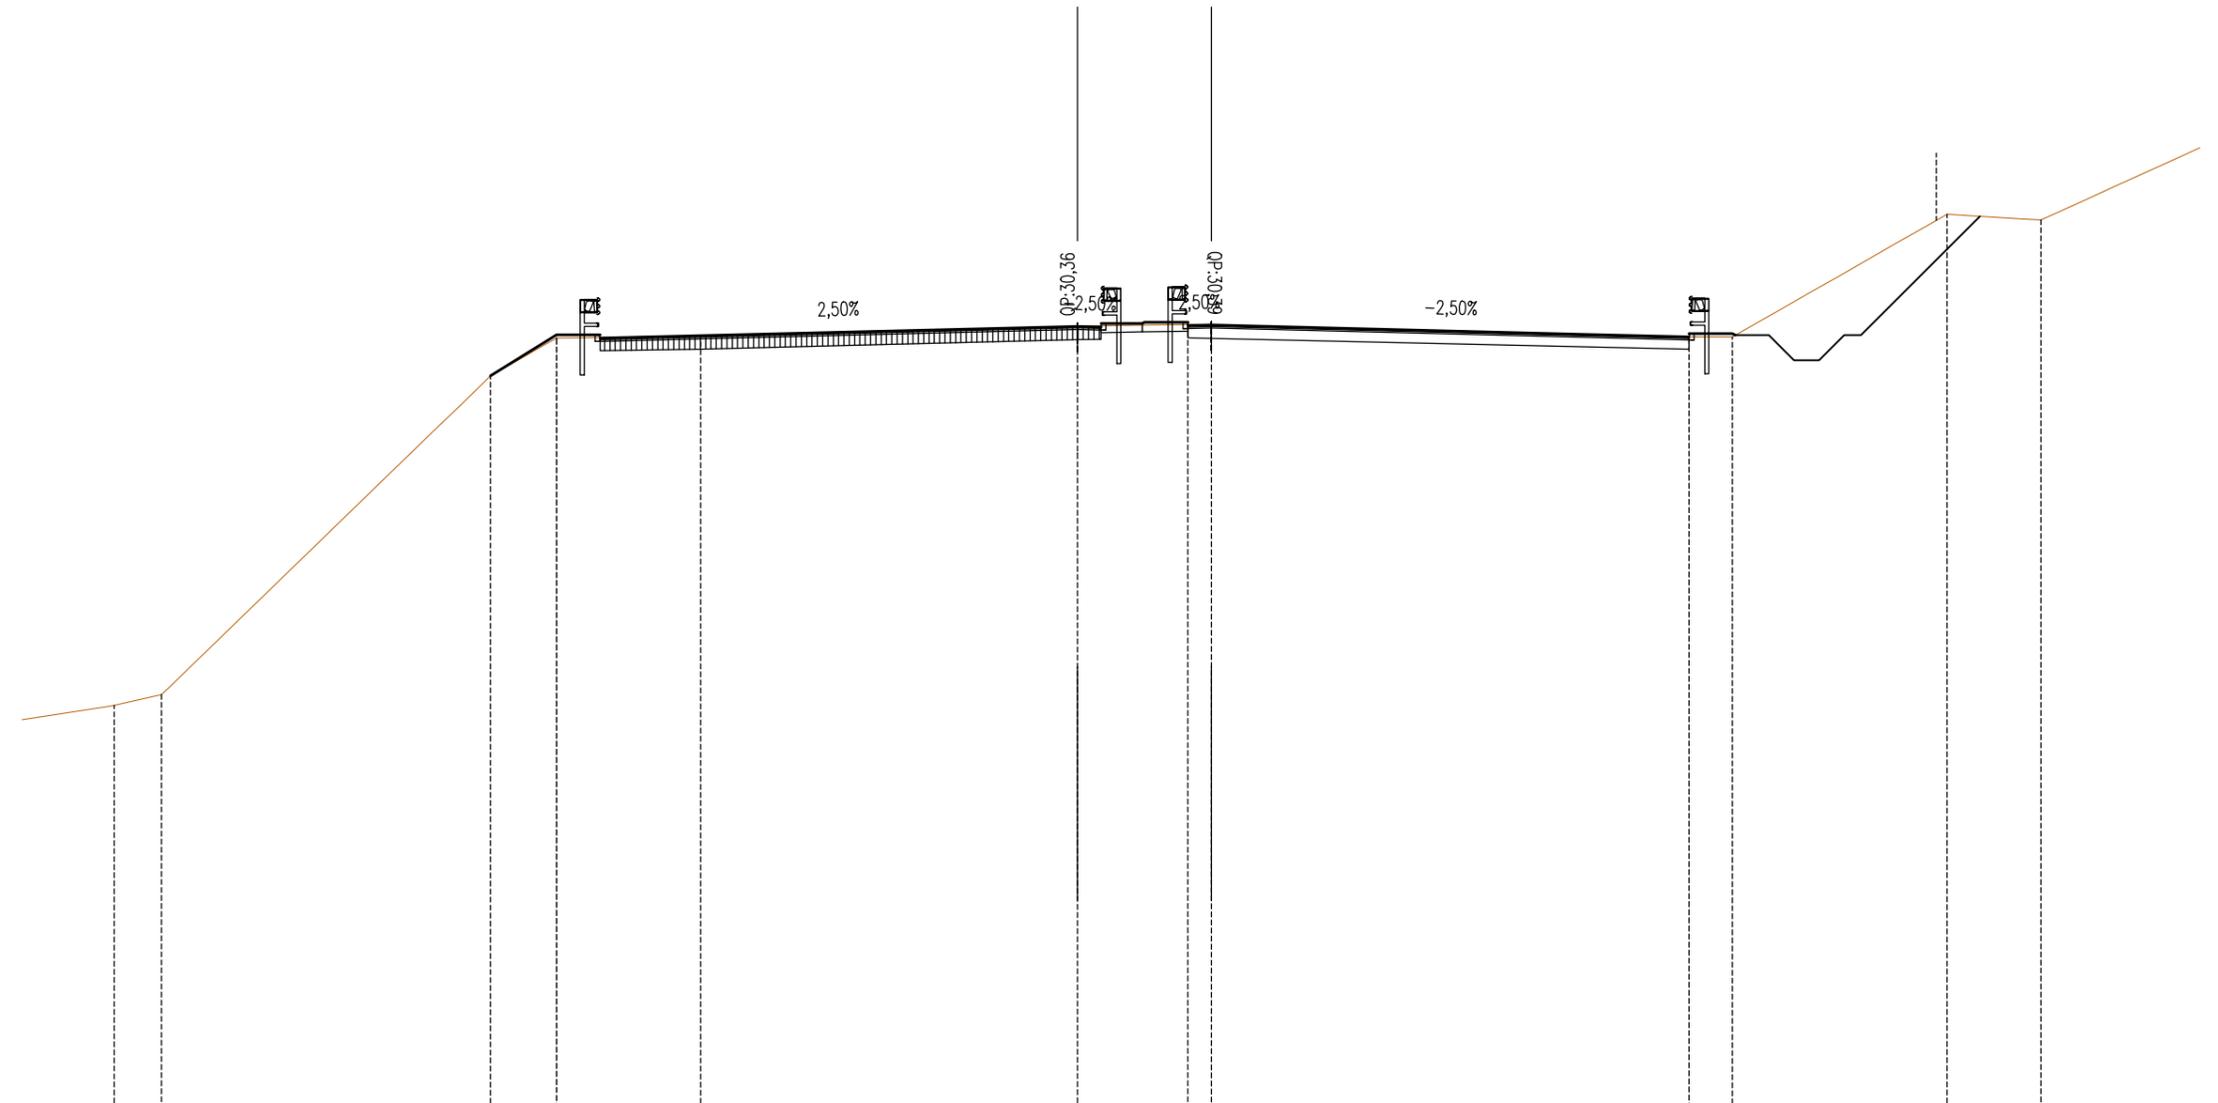

SCALA 1:200

QT.RIF. 7.000

| | | | | | | | | | | | | | |
|------------------------|-------|-------|-------|-------|-------|-------|-------|-------|-------|-------|-------|-------|-------|
| QUOTE TERRENO | 19.05 | 19.37 | 28.88 | 30.00 | 30.00 | 30.07 | 30.36 | 30.41 | 30.39 | 30.04 | 30.04 | 33.70 | 33.53 |
| DIST.PARZIALI TERRENO | 1.41 | 9.82 | 1.97 | 4.30 | 11.25 | 3.30 | 0.70 | 14.25 | 1.30 | 6.40 | 2.80 | 7.25 | |
| QUOTE PROGETTO | | | 28.88 | 30.10 | 30.00 | 30.10 | 30.36 | 30.34 | 30.44 | | | | |
| DIST.PARZIALI PROGETTO | | | 1.97 | 1.30 | 14.25 | 0.70 | 1.23 | | | | | | |

| | |
|-------------------------------|---------|
| *** SCAVI E BONIFICHE | |
| IMPRONTA SCOTICO | 1.23 m |
| LIVELLAMENTO SCAVO CASSONETTO | 15.72 m |
| *** SISTEMAZIONI E RINTERRI | |
| TERRENO VEGETALE | 6.72 m |
| *** SOVRASTRUTTURA STRADALE | |
| STRATO DI USURA | 14.95 m |
| STRATO DI BINDER | 0.75 mq |
| *** ESISTENTE | |
| PAVIMENTAZIONE ESISTENTE | 14.95 m |

SEZIONE N. : 2

QT. PROGETTO : 30.54

DIST.PROG. : 160+485.56

DIST.PREC. : 25.00

DIST.SUCC. : 25.00

SEZIONE N. : 2

QT. PROGETTO : 30.58

DIST.PROG. : 160+485.00



SCALA 1:200


QT.RIF. 9.000

| | | | | | | | | | | | | | | | | | |
|------------------------|------|-------|-------|-------|-------|-------|-------|-------|-------|-------|--|-------|-------|-------|-------|-------|-------|
| QUOTE TERRENO | | 25.18 | 25.18 | | 30.18 | | 30.52 | 30.60 | | 30.23 | | 35.23 | 35.23 | 35.23 | 35.51 | 35.53 | 35.76 |
| DIST.PARZIALI TERRENO | 8.74 | 2.00 | | 8.74 | | 15.56 | | 3.30 | | 16.25 | | 8.75 | 2.00 | 0.98 | 1.67 | | |
| QUOTE PROGETTO | | | | 28.13 | | 30.28 | | 30.54 | 30.52 | 30.62 | | | | | | | |
| DIST.PARZIALI PROGETTO | | | | 3.60 | | 1.30 | | 14.25 | 0.70 | 1.23 | | | | | | | |

| | |
|-------------------------------|---------|
| *** SCAVI E BONIFICHE | |
| IMPRONTA SCOTICO | 1.21 m |
| LIVELLAMENTO SCAVO CASSONETTO | 15.72 m |
| *** SISTEMAZIONI E RINTERRI | |
| TERRENO VEGETALE | 8.38 m |
| *** SOVRASTRUTTURA STRADALE | |
| STRATO DI USURA | 14.95 m |
| STRATO DI BINDER | 0.75 mq |
| *** ESISTENTE | |
| PAVIMENTAZIONE ESISTENTE | 14.95 m |

SEZIONE N. : 3
 QT. PROGETTO : 30.66
 DIST.PROG. : 160+510.56
 DIST.PREC. : 25.00
 DIST.SUCC. : 25.00

SEZIONE N. : 3
 QT. PROGETTO : 30.71
 DIST.PROG. : 160+510.00

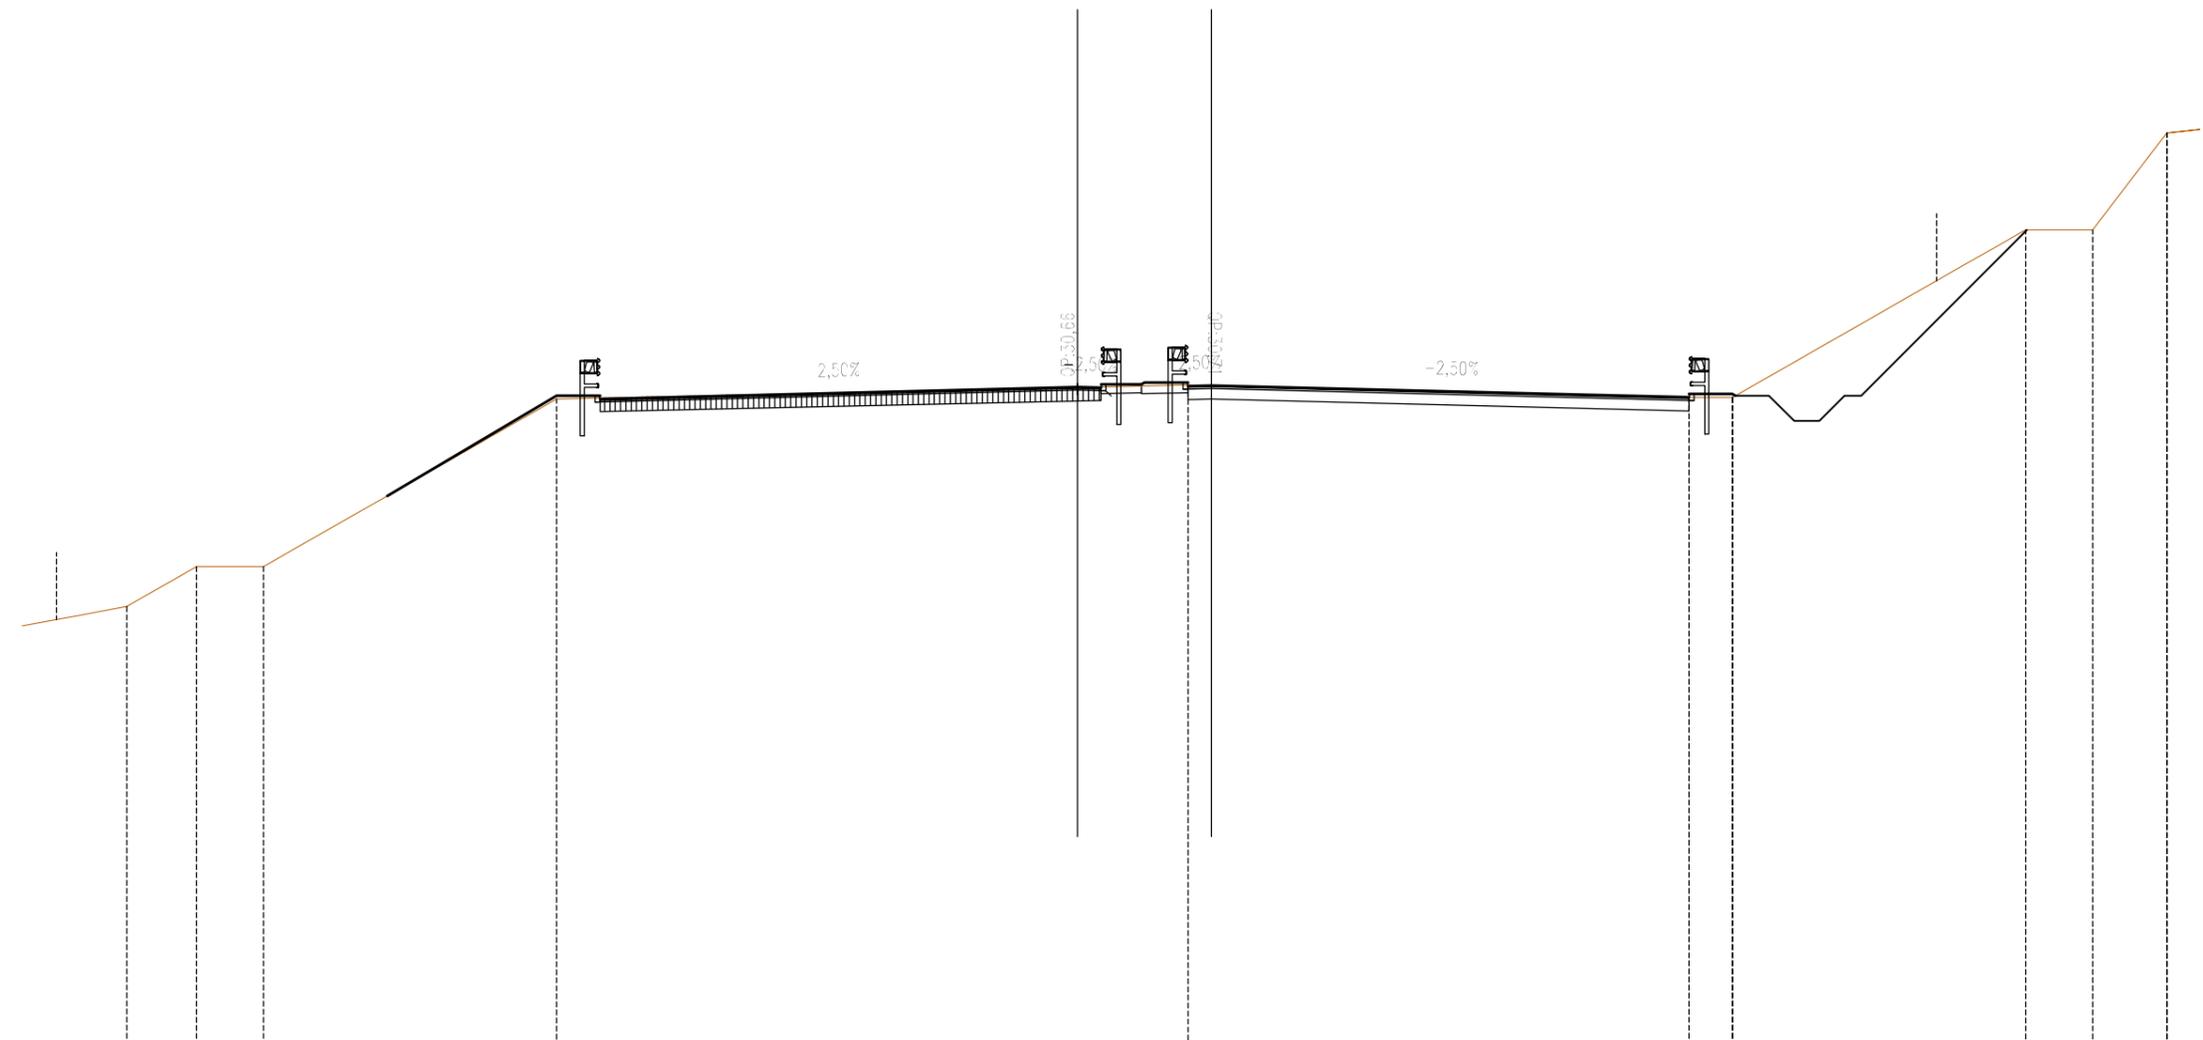

SCALA 1:200

QT.RIF. 11.000

| | | | | | | | | | | | | |
|------------------------|-------|-------|-------|-------|-------|-------|-------|-------|-------|-------|-------|-------|
| QUOTE TERRENO | 24.12 | 25.31 | 25.31 | 30.31 | 30.65 | 30.73 | 30.35 | 30.36 | 30.36 | 35.36 | 35.36 | 38.25 |
| DIST.PARZIALI TERRENO | 2.08 | 2.00 | 8.75 | 15.55 | 3.30 | 14.95 | 1.30 | 8.74 | 2.00 | 2.21 | | |
| QUOTE PROGETTO | | | 27.42 | 30.41 | 30.66 | 30.74 | 30.74 | | | | | |
| DIST.PARZIALI PROGETTO | | | 5.06 | 1.30 | 14.25 | 0.70 | 1.21 | | | | | |

| | |
|-------------------------------|---------|
| *** SCAVI E BONIFICHE | |
| IMPRONTA SCOTICO | 1.18 m |
| LIVELLAMENTO SCAVO CASSONETTO | 15.72 m |
| *** SISTEMAZIONI E RINTERRI | |
| TERRENO VEGETALE | 5.91 m |
| *** SOVRASTRUTTURA STRADALE | |
| STRATO DI USURA | 14.95 m |
| STRATO DI BINDER | 0.75 mq |
| *** ESISTENTE | |
| PAVIMENTAZIONE ESISTENTE | 14.95 m |

SEZIONE N. : 5

QT. PROGETTO : 30.74

DIST.PROG. : 160+560.56

DIST.PREC. : 25.00

DIST.SUCC. : 25.00


SEZIONE N. : 5

QT. PROGETTO : 30.81

DIST.PROG. : 160+560.00

SCALA 1:200

QT.RIF. 16.000

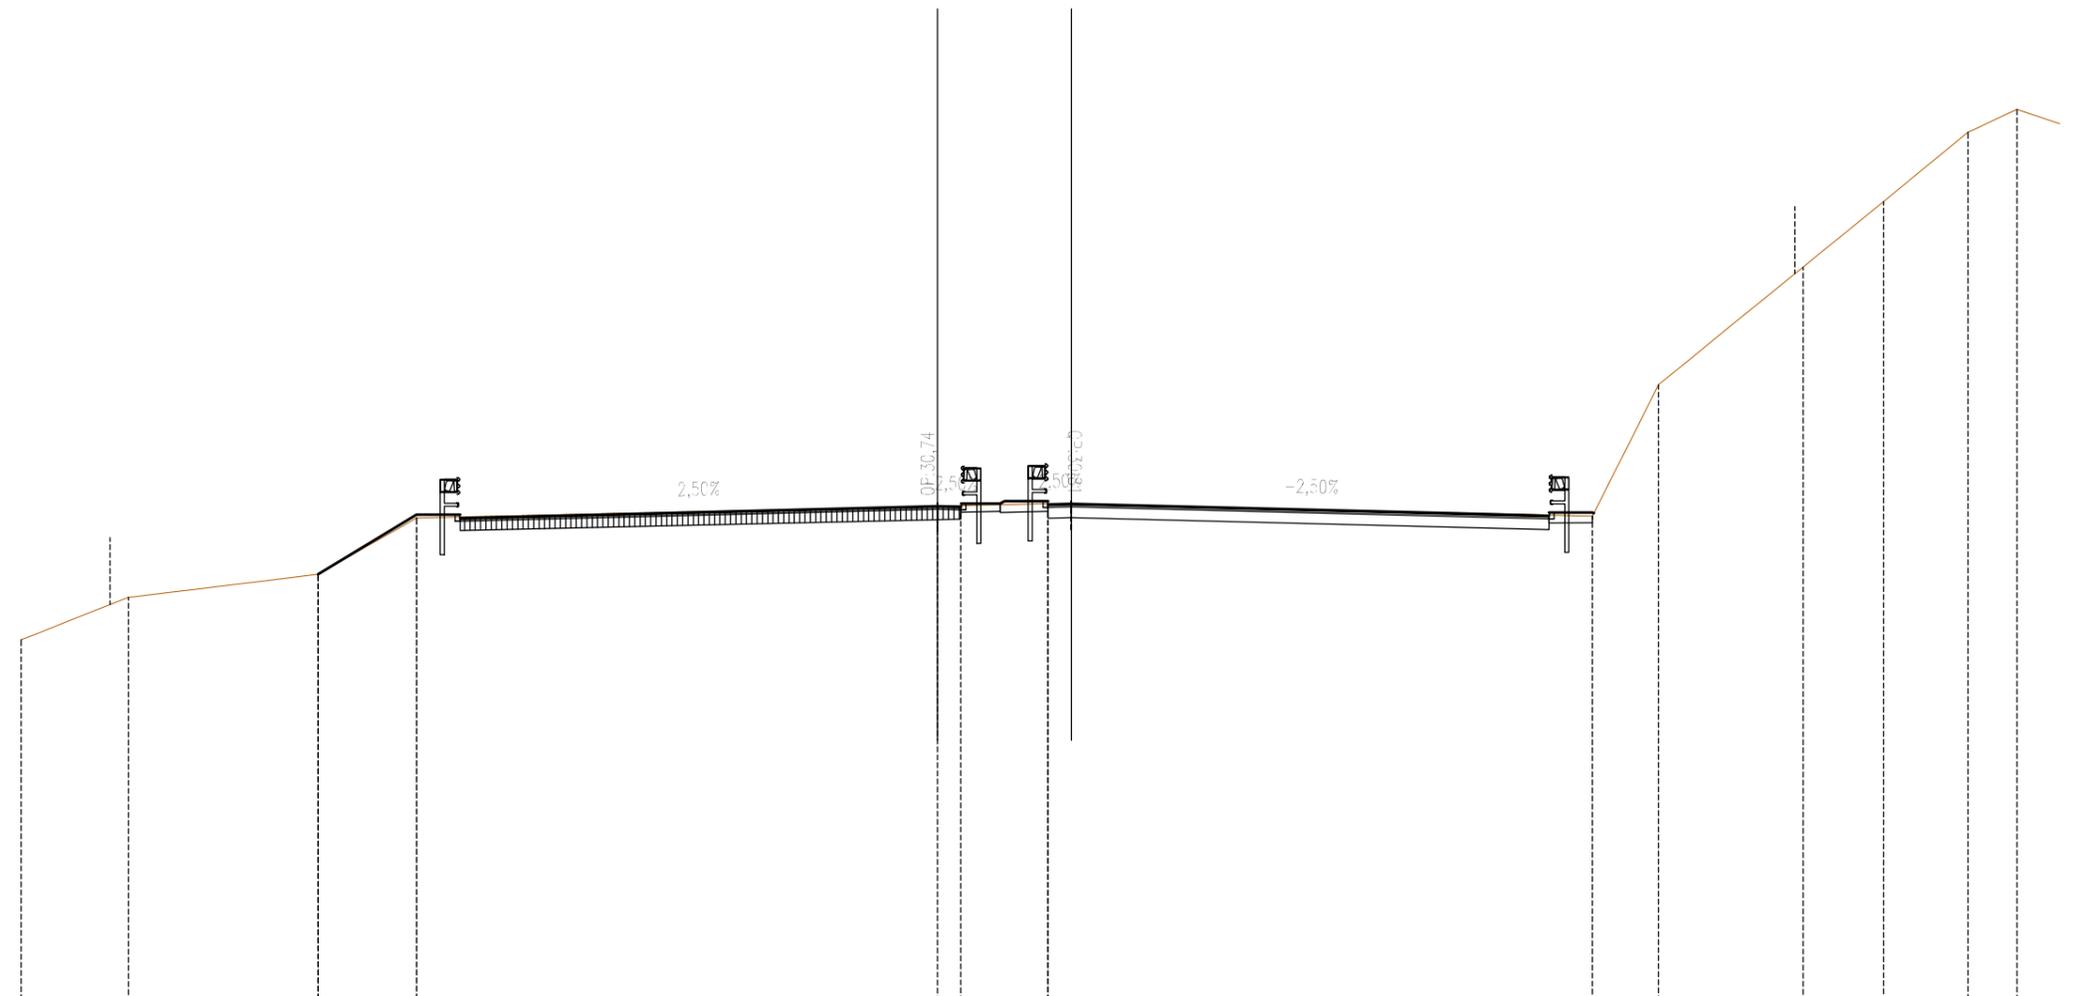

| | | | | | | | | | | | | |
|------------------------|-------|-------|-------|-------|-------|-------|-------|-------|-------|-------|-------|-------|
| QUOTE TERRENO | 26.76 | 28.02 | 28.71 | 30.39 | 30.74 | 30.81 | 30.45 | 34.36 | 37.87 | 39.83 | 41.89 | 42.57 |
| DIST.PARZIALI TERRENO | 3.20 | 5.66 | 2.94 | 15.55 | 0.70 | 2.60 | 16.25 | 1.97 | 4.32 | 2.40 | 2.52 | 1.46 |
| QUOTE PROGETTO | | | 28.71 | 30.48 | 30.74 | 30.81 | | | | | | |
| DIST.PARZIALI PROGETTO | | | 2.94 | 1.30 | 14.25 | 0.70 | 1.18 | | | | | |

| | |
|-------------------------------|---------|
| *** SCAVI E BONIFICHE | |
| IMPRONTA SCOTICO | 1.15 m |
| LIVELLAMENTO SCAVO CASSONETTO | 15.71 m |
| *** SISTEMAZIONI E RINTERRI | |
| TERRENO VEGETALE | 6.69 m |
| *** SOVRASTRUTTURA STRADALE | |
| STRATO DI USURA | 14.95 m |
| STRATO DI BINDER | 0.75 mq |
| *** ESISTENTE | |
| PAVIMENTAZIONE ESISTENTE | 14.95 m |

SEZIONE N. : 6

QT. PROGETTO : 30.69

DIST.PROG. : 160+585.56


DIST.PREC. : 25.00

DIST.SUCC. : 27.59

SEZIONE N. : 6

QT. PROGETTO : 30.77

DIST.PROG. : 160+585.00

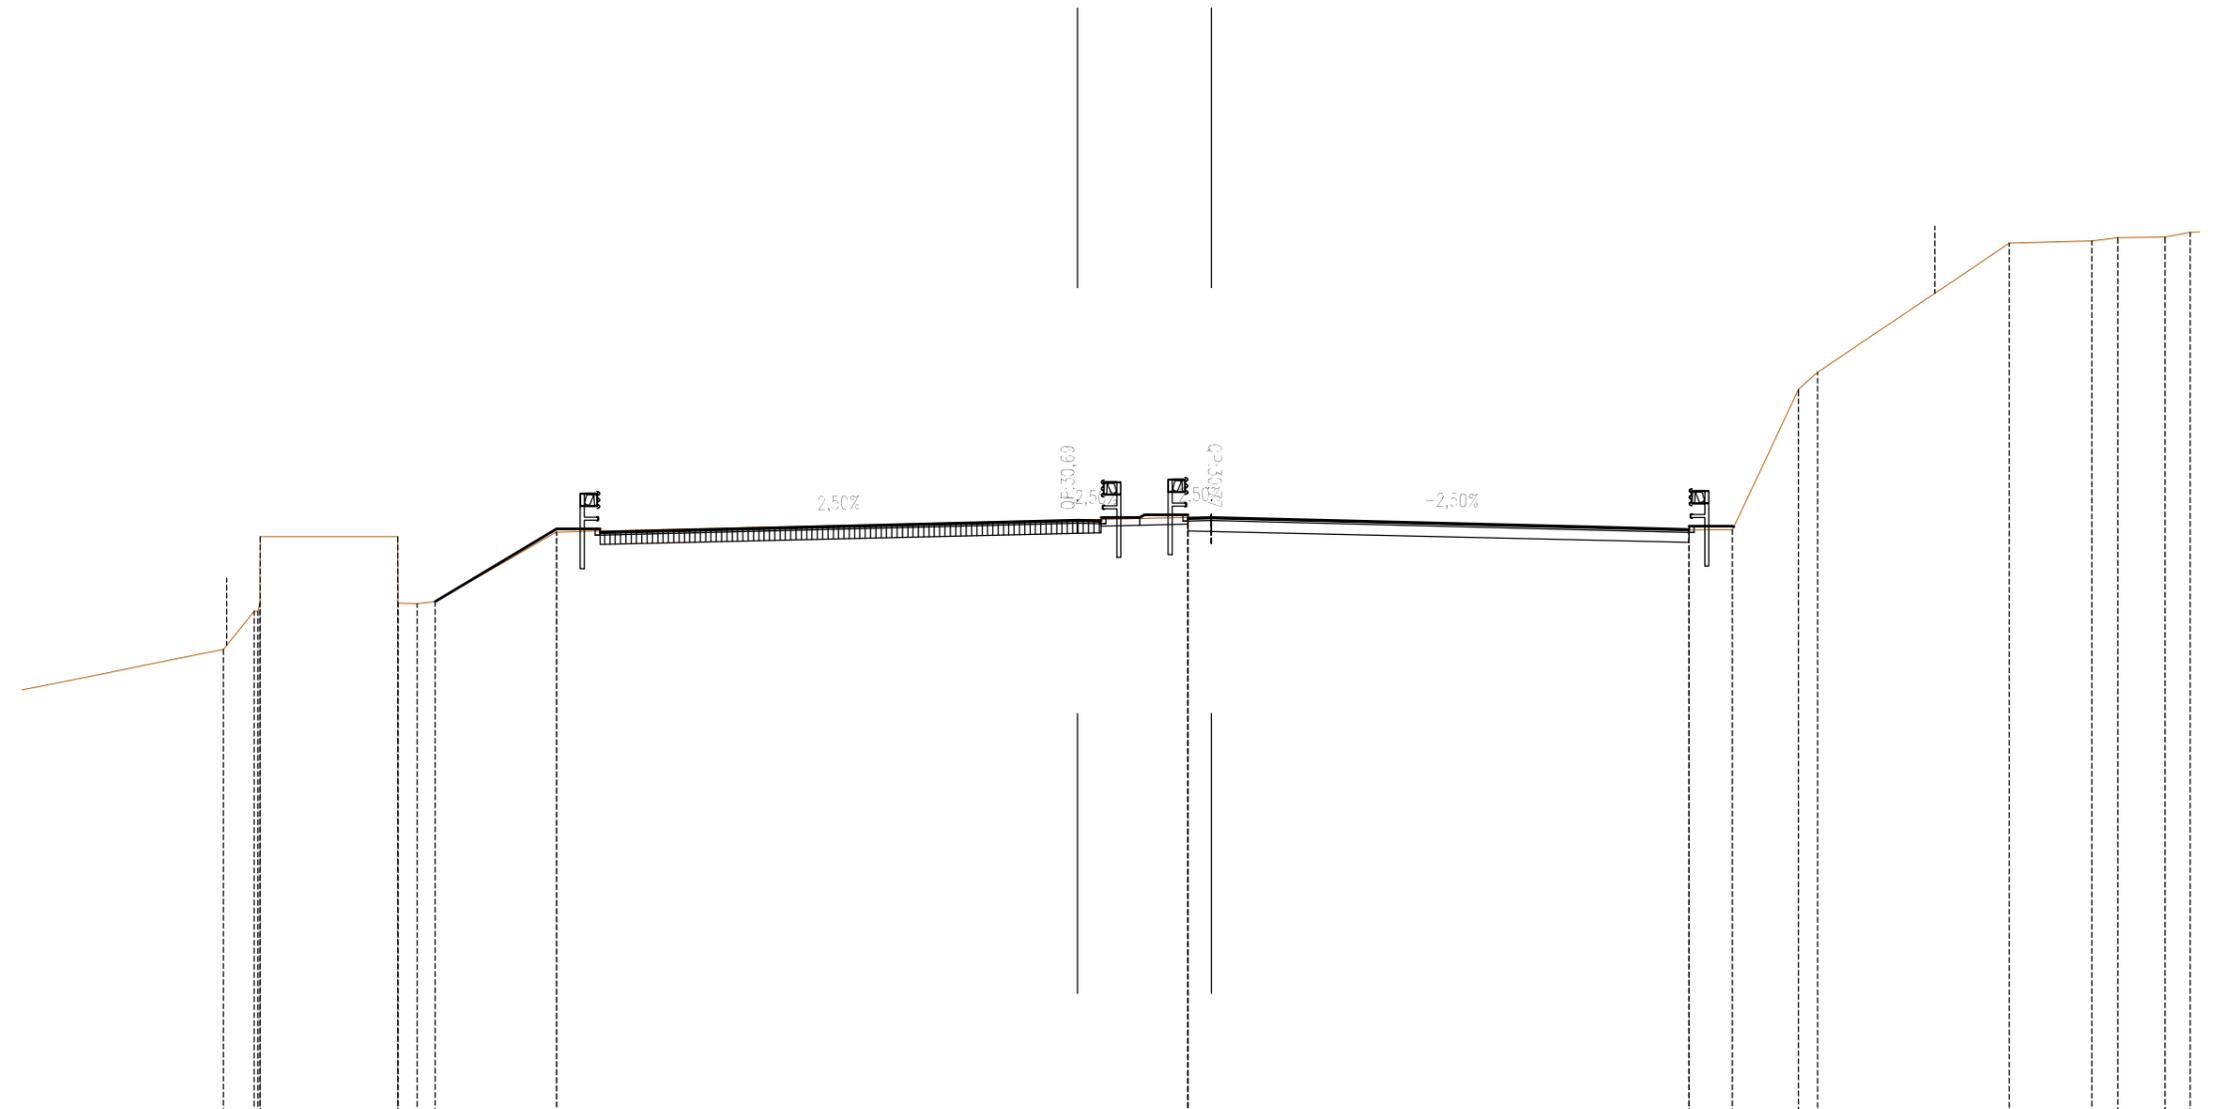

SCALA 1:200

QT.RIF. 13.000

| | | | | | | | | | | | | | | | | |
|------------------------|-------|-------|----------------------------------|--------------|-------------------------|-------|-------------------------|--------------|-------|----------------|-------|-------|-------|-------|-------|------|
| QUOTE TERRENO | 25.62 | 26.84 | 27.98 27.97 28.27 30.20 | 28.27 | 30.34 30.34 | 30.70 | 30.78 30.78 | 30.40 | 30.41 | 34.59 35.10 | 38.96 | 39.02 | 39.12 | 39.14 | 39.28 | |
| DIST.PARZIALI TERRENO | 6.03 | 0.92 | 4.10 | 0.57 0.53 | 3.62 | 15.55 | 3.30 | 14.95 | 1.30 | 1.97 | 0.57 | 5.72 | 2.46 | 0.78 | 1.40 | 0.76 |
| QUOTE PROGETTO | | | | 28.27 | 30.44 30.34 30.44 | | 30.69 30.68 30.78 | | | | | | | | | |
| DIST.PARZIALI PROGETTO | | | | | 3.63 | 1.30 | 14.25 | 0.70 1.16 | | | | | | | | |


| | |
|-------------------------------|---------|
| *** SCAVI E BONIFICHE | |
| IMPRONTA SCOTICO | 1.14 m |
| LIVELLAMENTO SCAVO CASSONETTO | 15.72 m |
| *** SISTEMAZIONI E RINTERRI | |
| TERRENO VEGETALE | 10.11 m |
| *** SOVRASTRUTTURA STRADALE | |
| STRATO DI USURA | 14.95 m |
| STRATO DI BINDER | 0.75 mq |
| *** ESISTENTE | |
| PAVIMENTAZIONE ESISTENTE | 14.95 m |

SEZIONE N. : 7
 QT. PROGETTO : 30.58
 DIST.PROG. : 160+613.15
 DIST.PREC. : 27.59
 DIST.SUCC. : 22.41

SEZIONE N. : 7
 QT. PROGETTO : 30.67
 DIST.PROG. : 160+612.59

SCALA 1:200

QT.RIF. 14.000

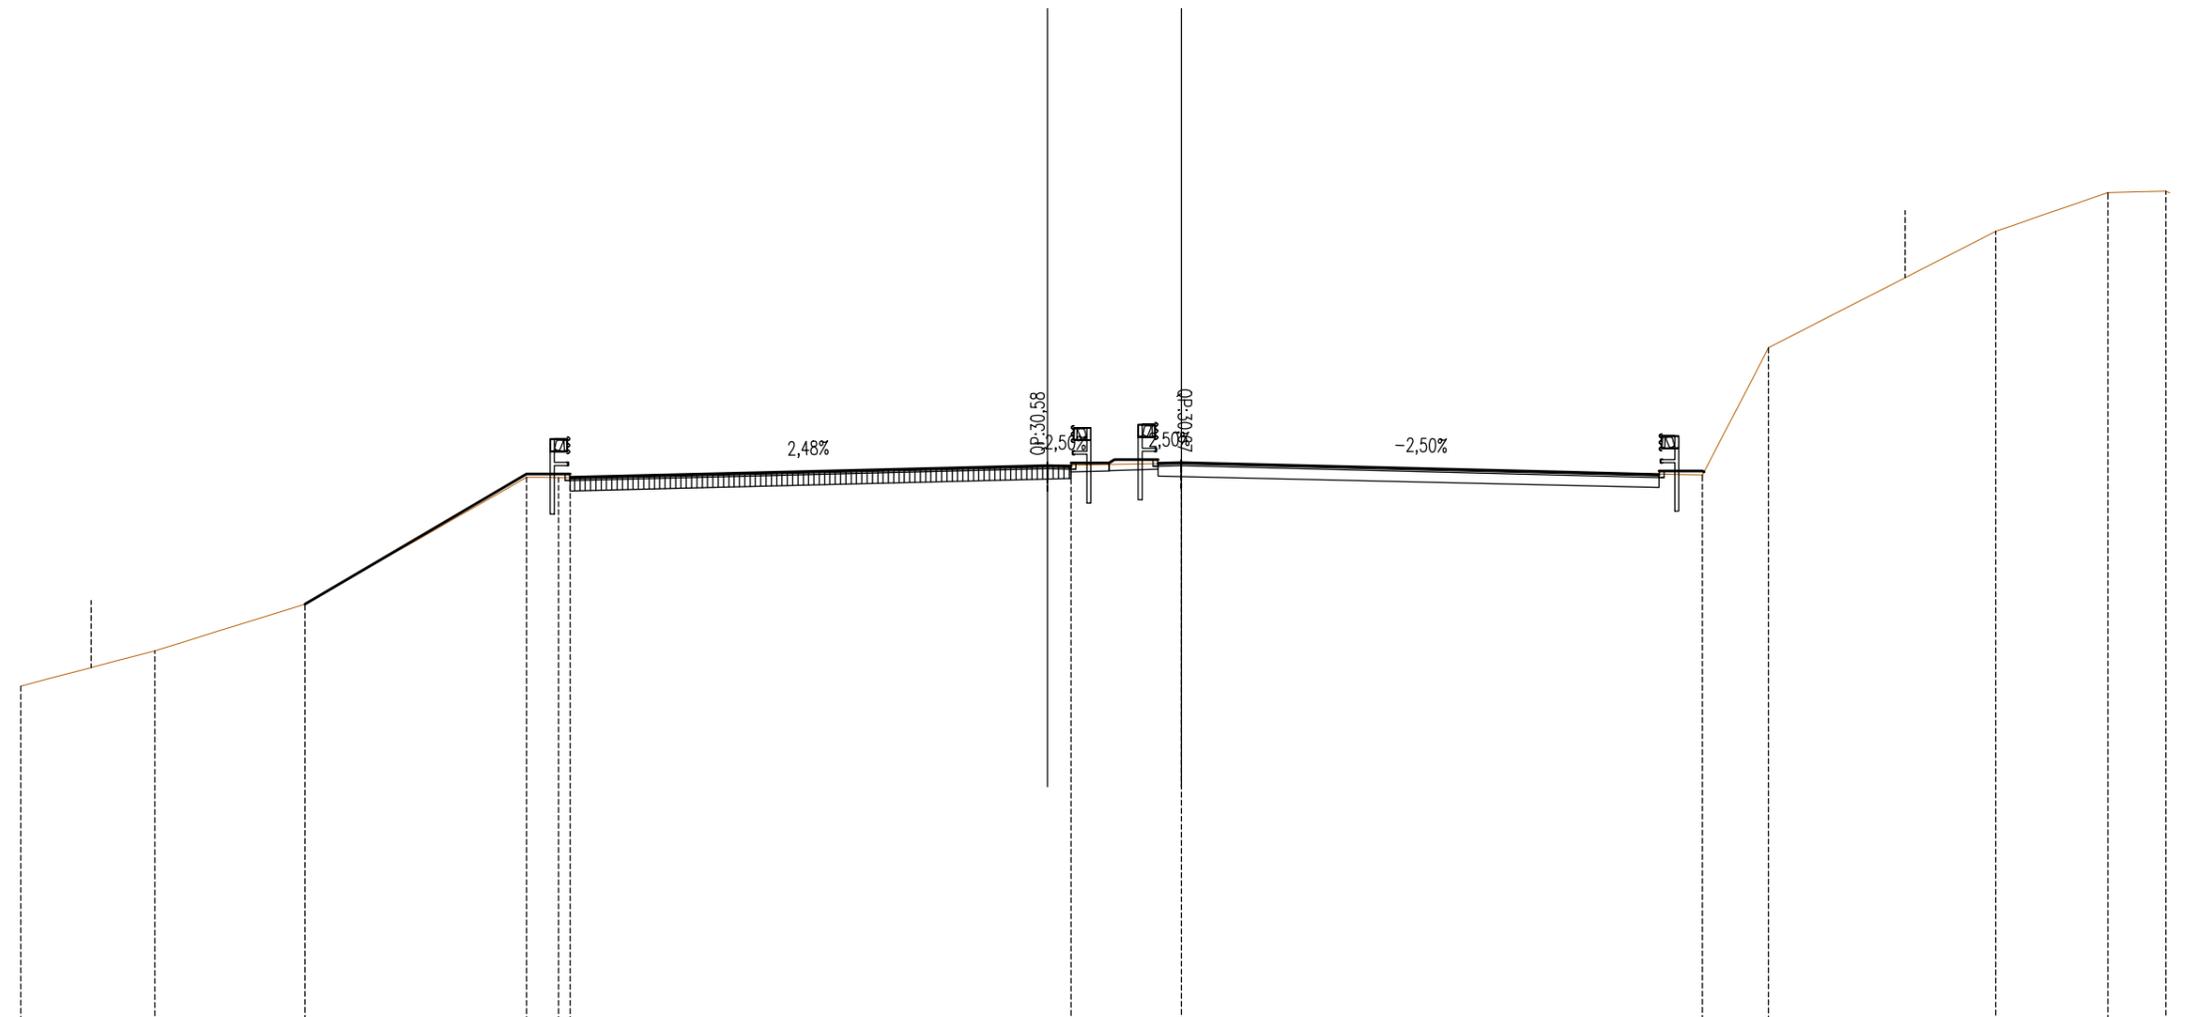

| | | | | | | | | | | | | | | |
|------------------------|-------|-------|-------|-------|-------|-------|-------|-------|-------|-------|-------|-------|-------|------|
| QUOTE TERRENO | 24.00 | 25.05 | 26.45 | 30.23 | 30.22 | 30.22 | 30.58 | 30.59 | 30.65 | 30.30 | 34.09 | 37.56 | 38.72 | |
| DIST.PARZIALI TERRENO | 4.00 | 4.47 | 6.62 | 0.95 | 0.35 | 14.25 | 0.70 | 3.30 | 15.55 | 1.97 | 6.78 | 3.34 | 1.74 | 0.97 |
| QUOTE PROGETTO | | | 26.45 | 30.32 | 30.22 | 30.32 | 30.58 | 30.56 | 30.66 | | | | | |
| DIST.PARZIALI PROGETTO | | | 6.62 | 1.30 | 14.25 | 0.70 | 1.14 | | | | | | | |

| | |
|-------------------------------|---------|
| *** SCAVI E BONIFICHE | |
| IMPRONTA SCOTICO | 1.10 m |
| LIVELLAMENTO SCAVO CASSONETTO | 15.72 m |
| *** SISTEMAZIONI E RINTERRI | |
| TERRENO VEGETALE | 8.75 m |
| *** SOVRASTRUTTURA STRADALE | |
| STRATO DI USURA | 14.95 m |
| STRATO DI BINDER | 0.75 mq |
| *** ESISTENTE | |
| PAVIMENTAZIONE ESISTENTE | 14.95 m |

SEZIONE N. : 8

QT. PROGETTO : 30.43

DIST.PROG. : 160+635.56


DIST.PREC. : 22.41

DIST.SUCC. : 25.02

SEZIONE N. : 8

QT. PROGETTO : 30.53

DIST.PROG. : 160+635.00

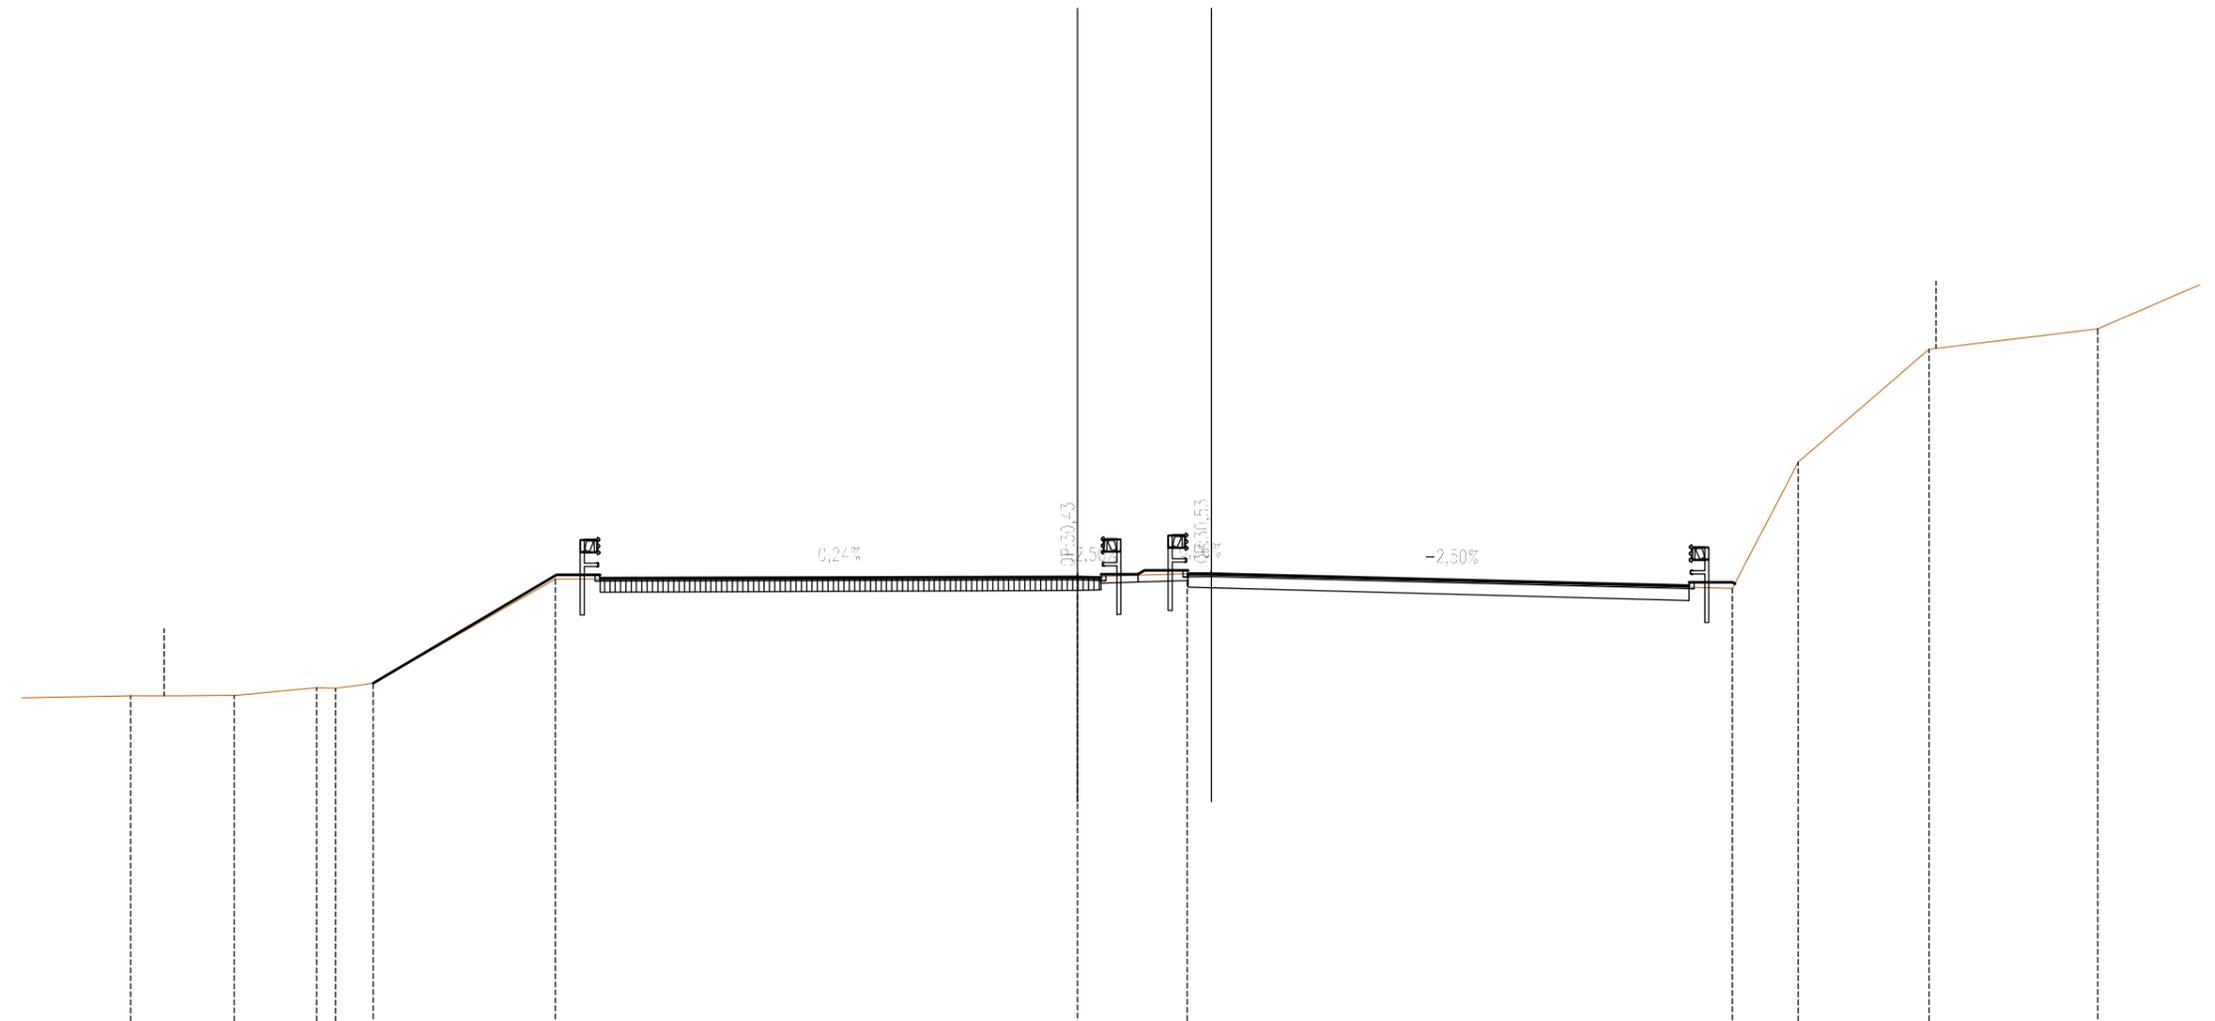

SCALA 1:200


QT.RIF. 17.000

| | | | | | | | | | | | | |
|------------------------|-------|-------|-------|-------|-------|-------|-------|-------|-------|-------|-------|-------|
| QUOTE TERRENO | 26.89 | 26.90 | 27.13 | 27.11 | 27.27 | 30.37 | 30.43 | 30.53 | 30.09 | 33.86 | 37.23 | 37.83 |
| DIST.PARZIALI TERRENO | 3.09 | 2.46 | 0.56 | 1.13 | 5.43 | 15.58 | 3.28 | 16.27 | 1.97 | 3.90 | 5.03 | 3.58 |
| QUOTE PROGETTO | | | 27.27 | | 30.50 | 30.40 | 30.43 | 30.51 | | | | |
| DIST.PARZIALI PROGETTO | | | 5.47 | 1.30 | 14.25 | 0.70 | 1.10 | | | | | |

| | |
|-------------------------------|---------|
| *** SCAVI E BONIFICHE | |
| IMPRONTA SCOTICO | 6.00 m |
| LIVELLAMENTO SCAVO CASSONETTO | 16.45 m |
| *** SISTEMAZIONI E RINTERRI | |
| SISTEMAZIONE RILEVATO GRADONI | 0.95 mq |
| TERRENO VEGETALE | 5.43 m |
| SUPERFICIE GRADONATA | 4.23 m |
| *** SOVRASTRUTTURA STRADALE | |
| STRATO DI USURA | 14.95 m |
| STRATO DI BINDER | 0.75 mq |
| *** ESISTENTE | |
| PAVIMENTAZIONE ESISTENTE | 14.25 m |

SEZIONE N. : 9
 QT. PROGETTO : 30.22
 DIST.PROG. : 160+660.58
 DIST.PREC. : 25.02
 DIST.SUCC. : 25.04

SEZIONE N. : 9
 QT. PROGETTO : 30.32
 DIST.PROG. : 160+660.00

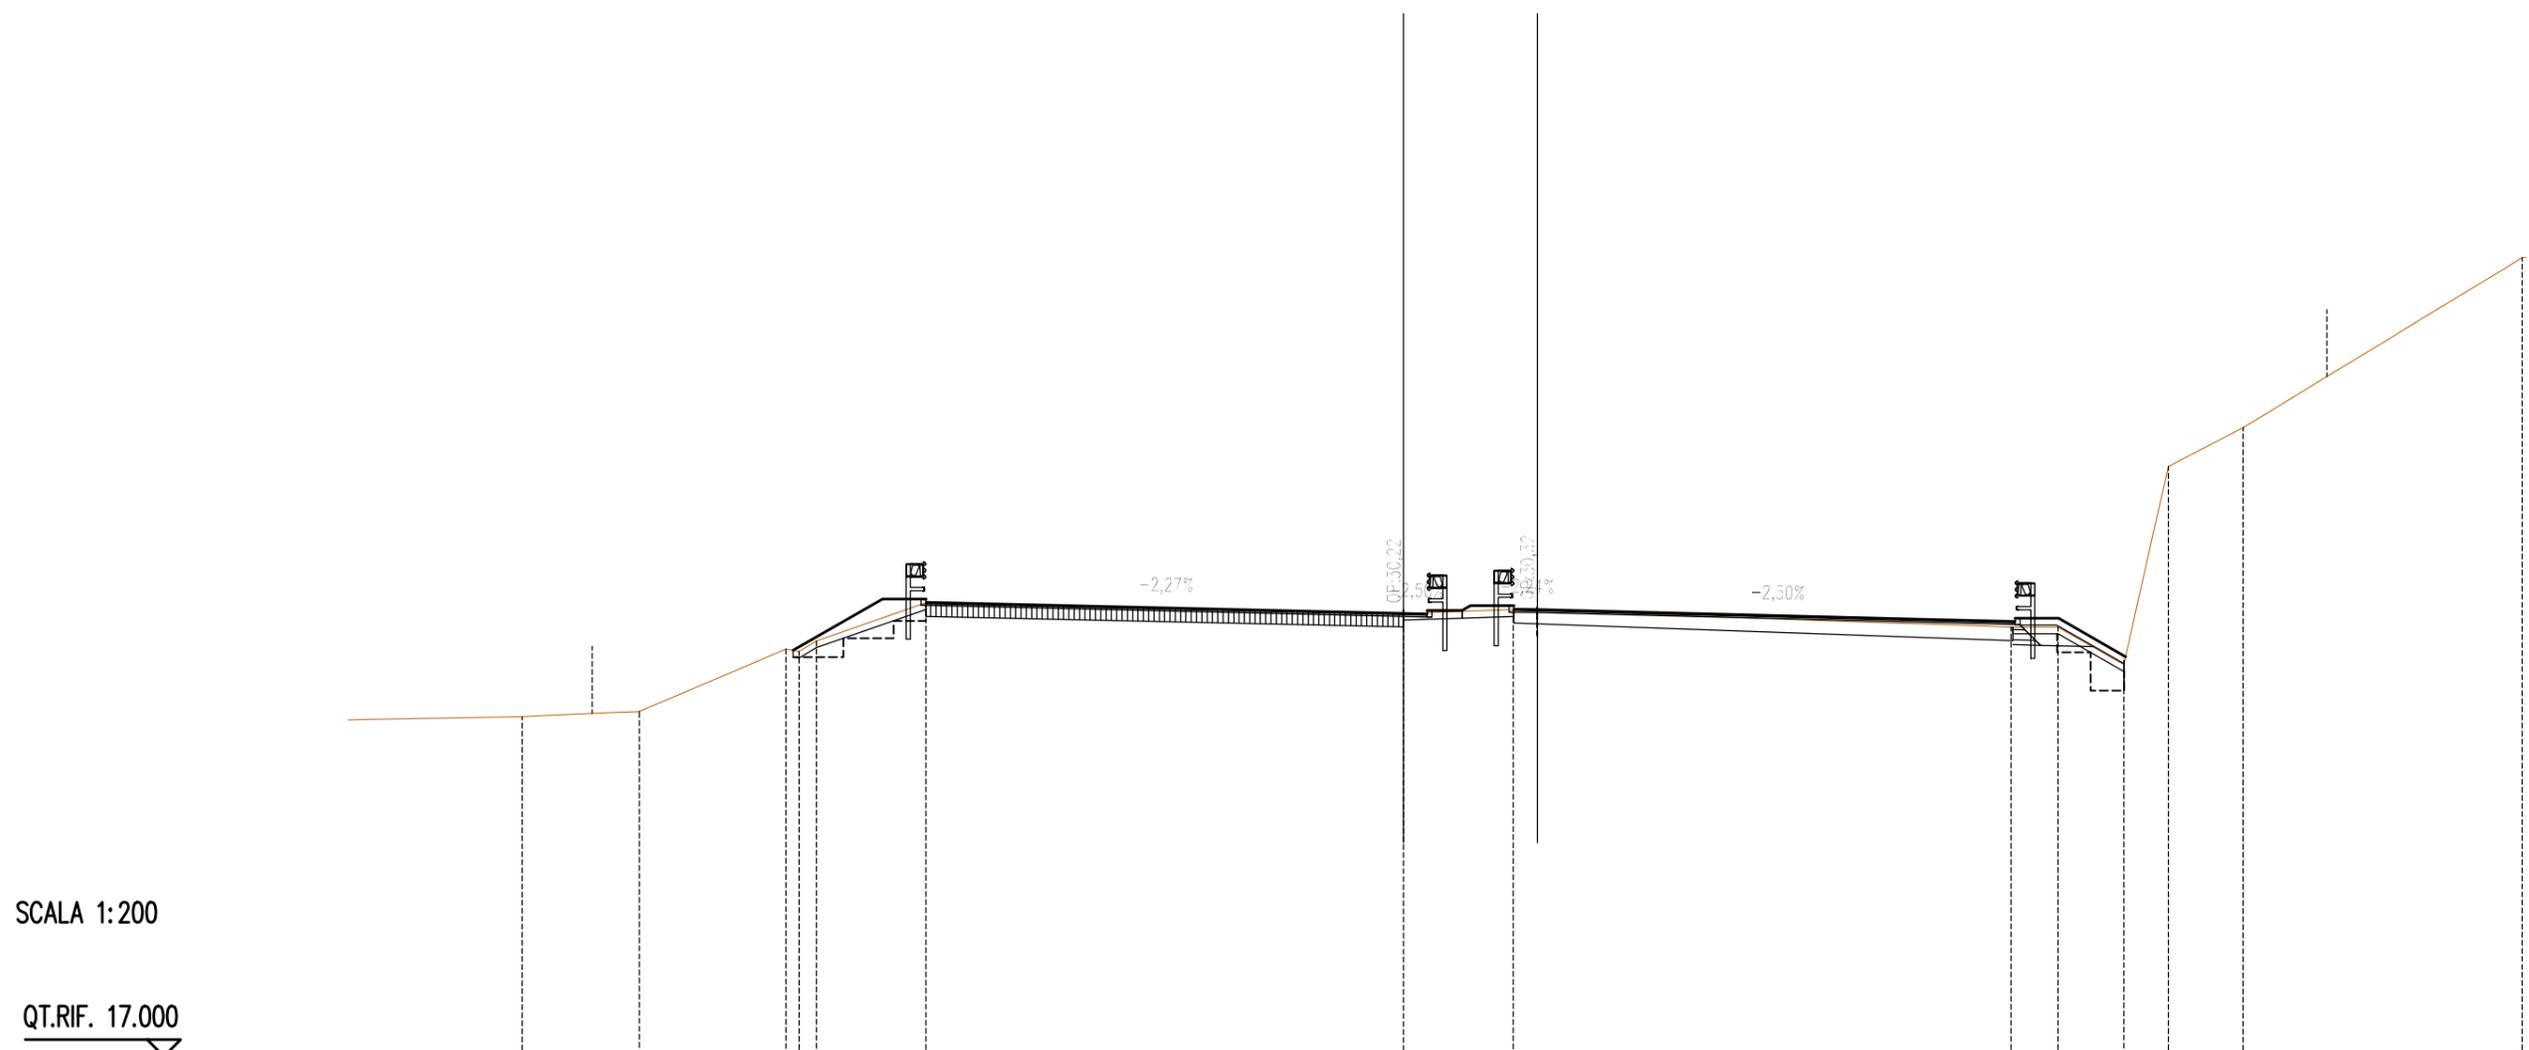

| | | | | | | | | | | | | | |
|------------------------|-------|-------|-------|-------|-------|-------|-------|-------|-------|-------|-------|-------|-------|
| QUOTE TERRENO | 27.14 | 27.29 | 29.15 | 29.08 | 29.39 | 30.53 | 30.21 | 30.33 | 29.80 | 29.80 | 28.69 | 34.59 | 35.75 |
| DIST.PARZIALI TERRENO | 3.50 | 4.38 | 0.39 | 0.52 | 3.27 | 14.25 | 3.28 | 14.86 | 1.40 | 1.96 | 1.33 | 2.23 | 8.33 |
| QUOTE PROGETTO | | | 29.11 | | 30.64 | 30.54 | 30.22 | 30.20 | 30.30 | | | | |
| DIST.PARZIALI PROGETTO | | | 2.67 | | 1.30 | 14.25 | 0.70 | 1.05 | | | | | |


| | |
|-------------------------------|---------|
| *** SCAVI E BONIFICHE | |
| IMPRONTA SCOTICO | 0.99 m |
| LIVELLAMENTO SCAVO CASSONETTO | 15.75 m |
| *** SISTEMAZIONI E RINTERRI | |
| TERRENO VEGETALE | 6.43 m |
| *** SOVRASTRUTTURA STRADALE | |
| STRATO DI USURA | 14.96 m |
| STRATO DI BINDER | 0.75 mq |
| *** ESISTENTE | |
| PAVIMENTAZIONE ESISTENTE | 14.95 m |

SEZIONE N. : 11
 QT. PROGETTO : 29.61
 DIST.PROG. : 160+710.66
 DIST.PREC. : 25.04
 DIST.SUCC. : 25.06

SEZIONE N. : 11
 QT. PROGETTO : 29.74
 DIST.PROG. : 160+710.00

SCALA 1:200

QT.RIF. 17.000

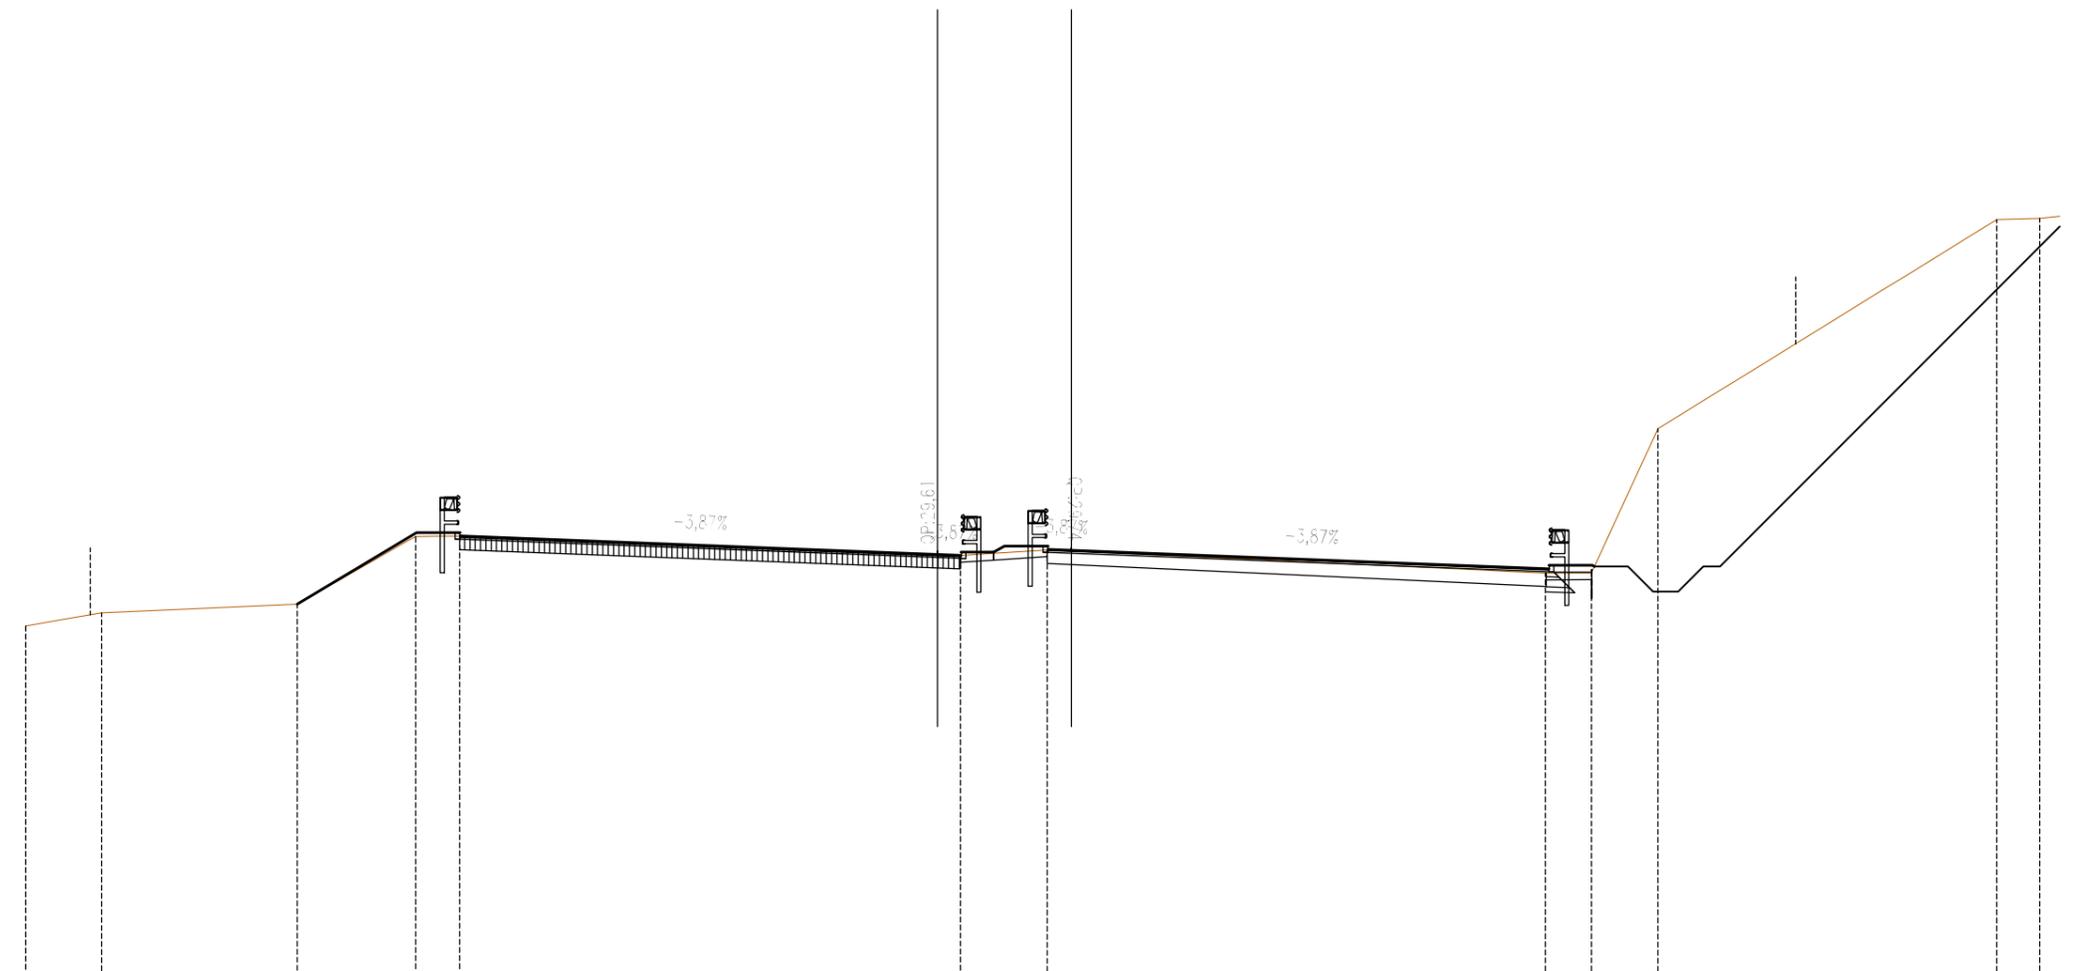


| | | | | | | | | | | | | | |
|------------------------|-------|-------|-------|-------|-------|-------|-------|-------|-------|-------|-------|-------|-------|
| QUOTE TERRENO | 27.48 | 27.87 | 28.14 | 30.15 | 30.16 | 29.61 | 29.58 | 29.75 | 29.06 | 29.06 | 33.36 | 39.60 | 39.64 |
| DIST.PARZIALI TERRENO | 2.27 | 5.84 | 3.53 | 1.32 | 14.26 | 0.89 | 2.59 | 14.87 | 1.38 | 1.98 | 10.11 | 1.29 | |
| QUOTE PROGETTO | | | 28.14 | 30.26 | 30.16 | 29.61 | 29.58 | 29.68 | | | | | |
| DIST.PARZIALI PROGETTO | | | 3.56 | 1.30 | 14.25 | 0.70 | 0.98 | | | | | | |

| | |
|-------------------------------|---------|
| *** SCAVI E BONIFICHE | |
| LIVELLAMENTO SCAVO CASSONETTO | 14.88 m |
| *** SISTEMAZIONI E RINTERRI | |
| TERRENO VEGETALE | 11.56 m |
| *** SOVRASTRUTTURA STRADALE | |
| STRATO DI USURA | 14.98 m |
| STRATO DI BINDER | 0.75 mq |
| *** ESISTENTE | |
| PAVIMENTAZIONE ESISTENTE | 14.84 m |

SEZIONE N. : 21
 QT. PROGETTO : 26.53
 DIST.PROG. : 160+936.54
 DIST.PREC. : 25.12
 DIST.SUCC. : 25.11

SEZIONE N. : 21
 QT. PROGETTO : 26.66
 DIST.PROG. : 160+935.00

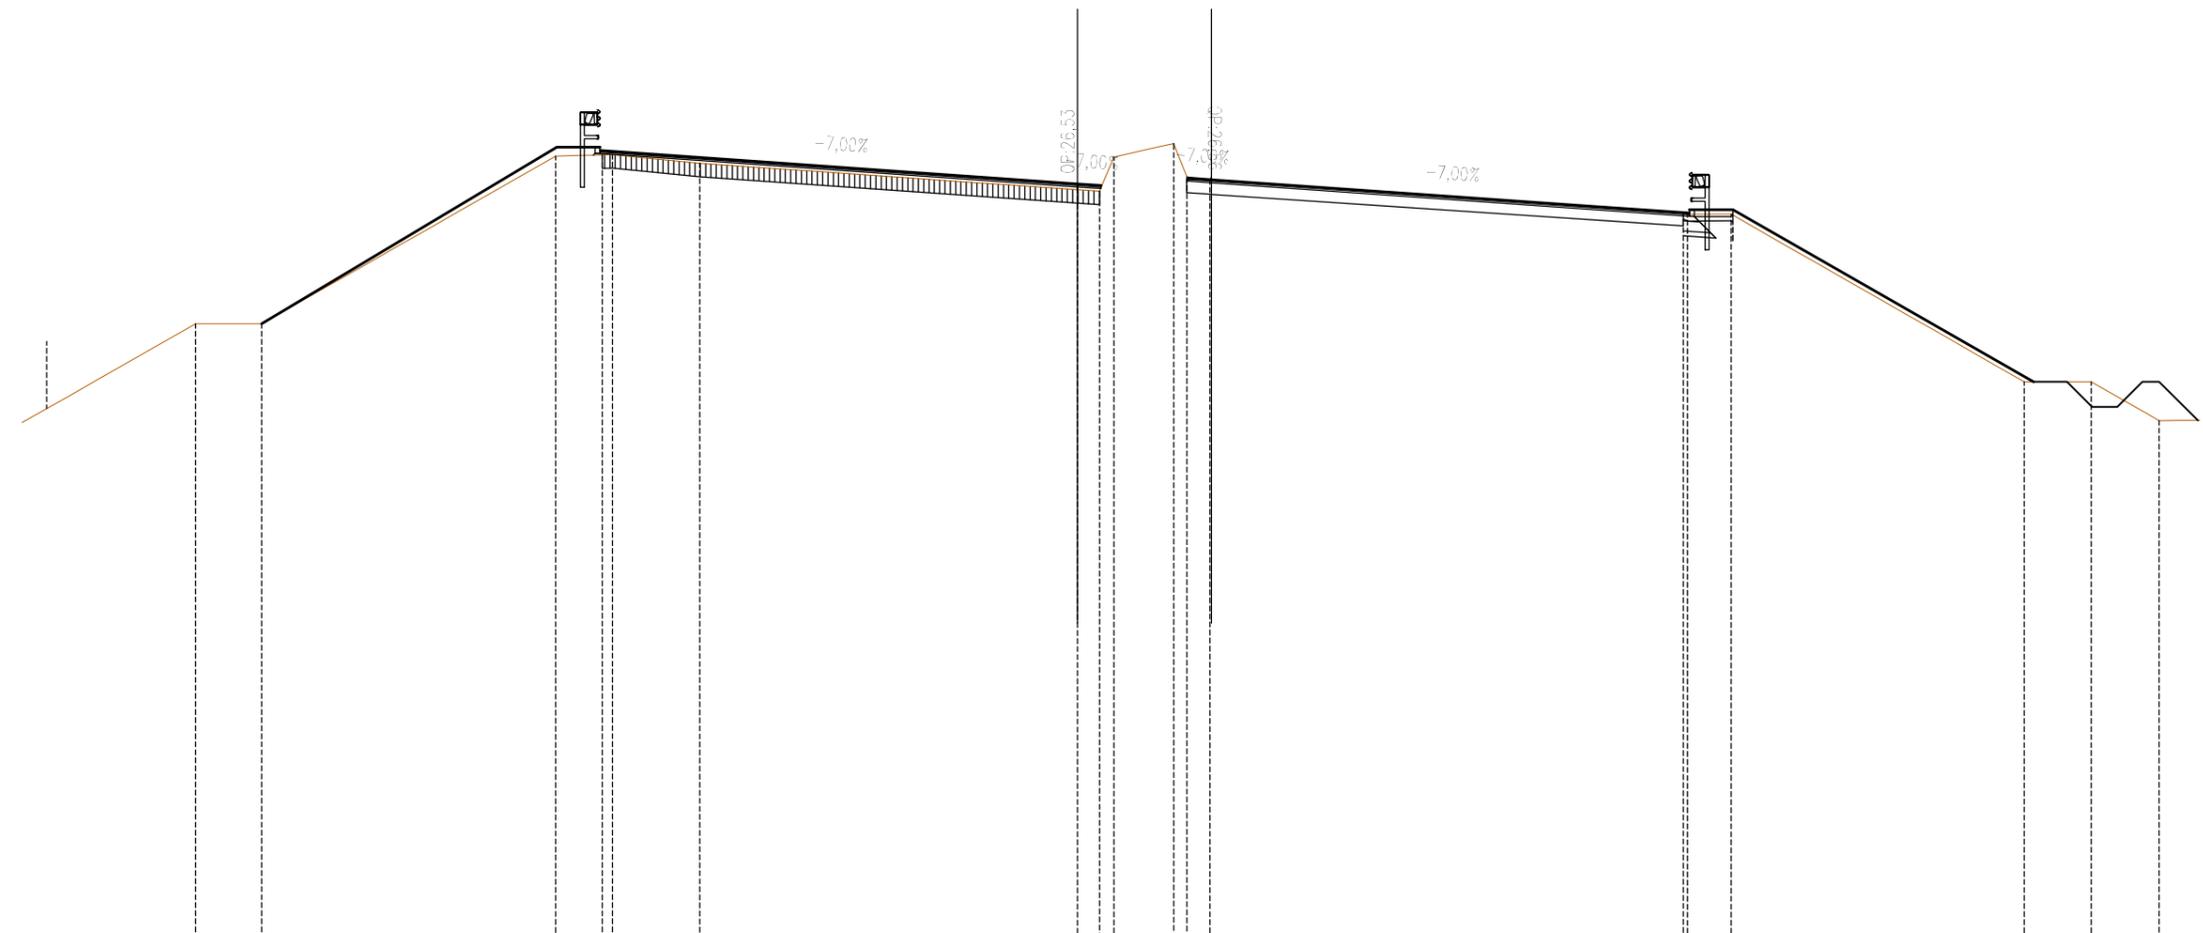

SCALA 1:200


QT.RIF. 4.000

| | | | | | | | | | | | | | | | | |
|------------------------|------|-------|-------|-------------------------|-------|----------------|-------|--------------|-------------------------|-------------------------|-------|-------------------------|------|-------|-------|-------|
| QUOTE TERRENO | | 22.36 | 22.36 | | 27.36 | 27.40 27.41 | 27.15 | | 26.36 26.31 27.34 | 27.74 26.74 26.62 | | 25.68 25.63 25.63 | | 20.63 | 20.63 | 19.47 |
| DIST.PARZIALI TERRENO | 8.78 | 1.97 | 8.78 | 1.38 | 2.61 | 11.27 | | 0.66 0.63 | 1.78 | 0.40 0.69 | 14.12 | 1.30 | 8.75 | 2.00 | 2.03 | 2.42 |
| QUOTE PROGETTO | | 22.36 | | 27.63 27.53 27.63 | | | | | 26.53 26.53 26.48 | | | | | | | |
| DIST.PARZIALI PROGETTO | | | 8.80 | 1.30 | | 14.25 | | 0.70 | | | | | | | | |

| | |
|-------------------------------|---------|
| *** SCAVI E BONIFICHE | |
| LIVELLAMENTO SCAVO CASSONETTO | 14.95 m |
| *** SISTEMAZIONI E RINTERRI | |
| TERRENO VEGETALE | 1.70 m |
| *** SOVRASTRUTTURA STRADALE | |
| STRATO DI USURA | 14.97 m |
| STRATO DI BINDER | 0.75 mq |
| *** ESISTENTE | |
| PAVIMENTAZIONE ESISTENTE | 15.37 m |

SEZIONE N. : 31
 QT. PROGETTO : 26.81
 DIST.PROG. : 161+162.51
 DIST.PREC. : 25.09
 DIST.SUCC. : 25.05

SEZIONE N. : 31
 QT. PROGETTO : 27.23
 DIST.PROG. : 161+160.00

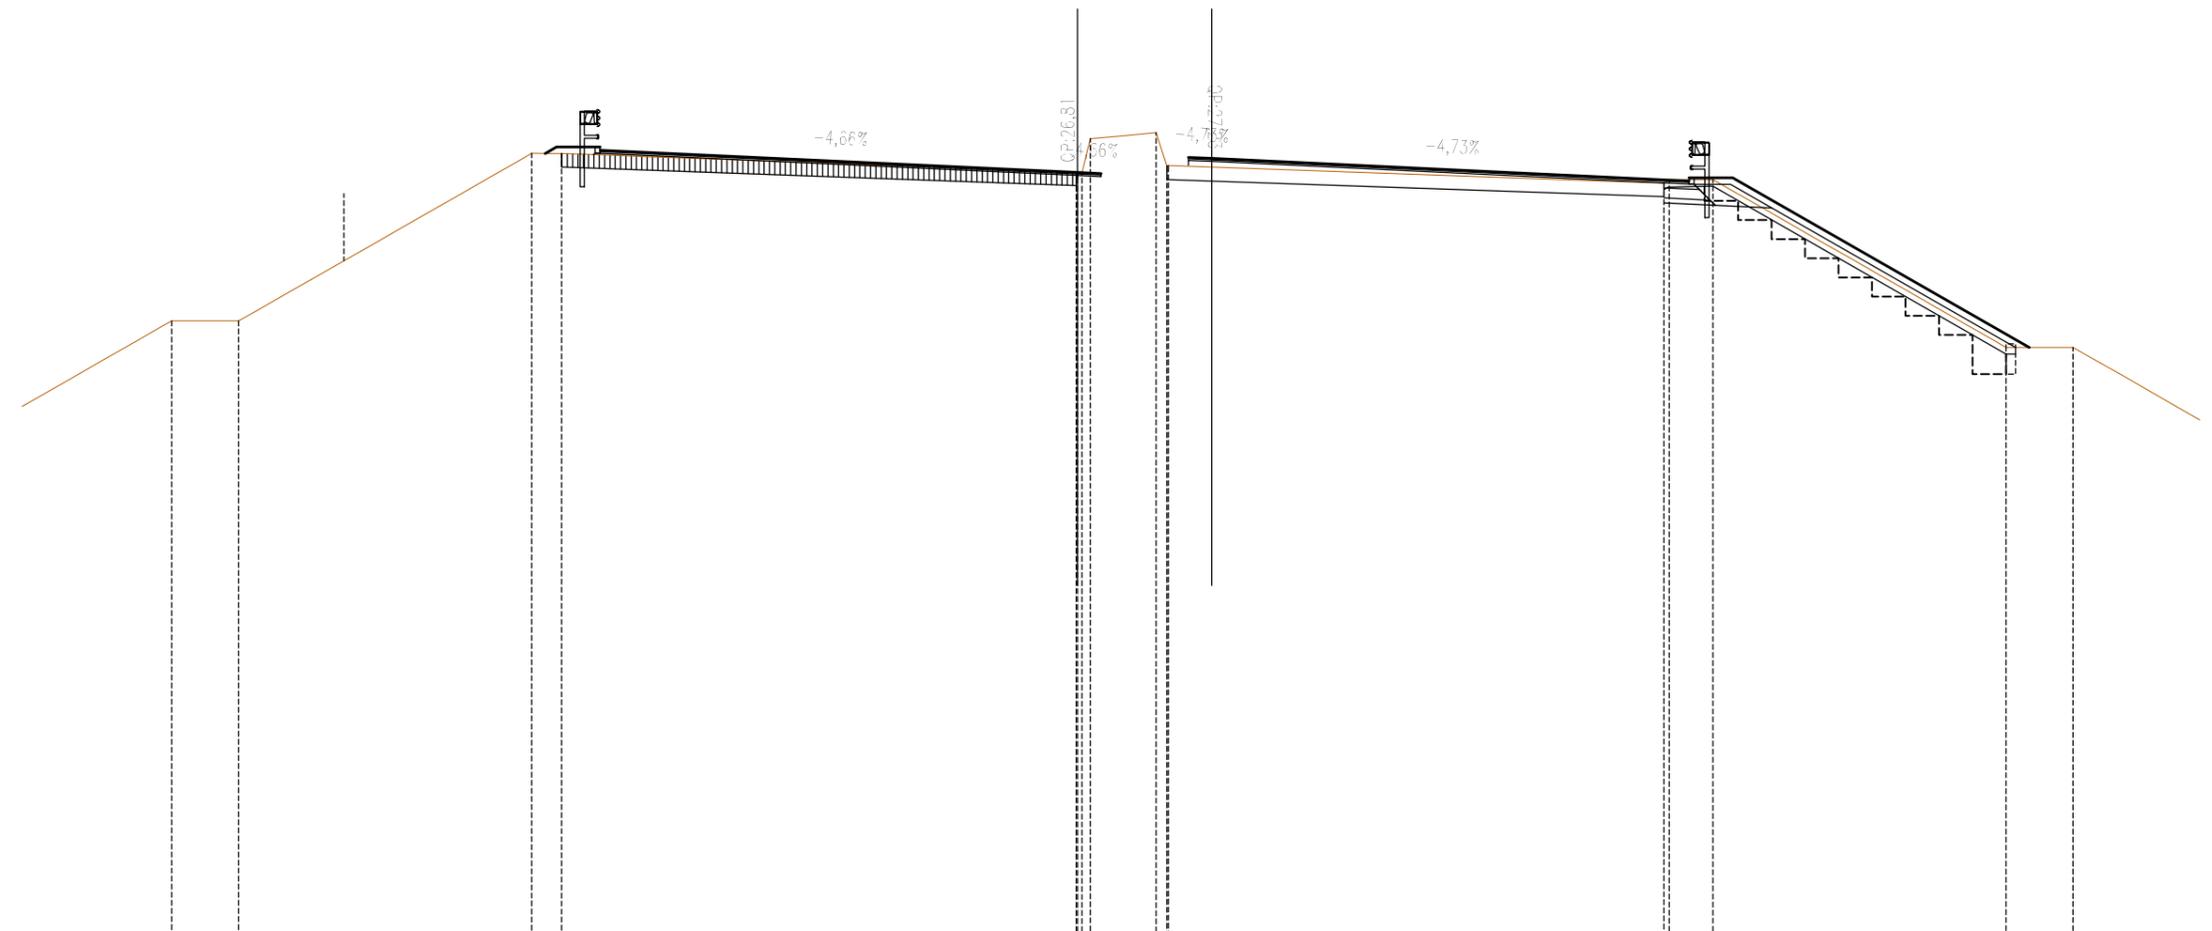

SCALA 1:200


QT.RIF. 4.000

| | | | | | | | | | | | | |
|------------------------|-------|-------|-------|-------|-------|-------|-------|-------|-------|-------|-------|-------|
| QUOTE TERRENO | 22.39 | 22.38 | 27.38 | 27.38 | 26.82 | 26.81 | 27.82 | 28.00 | 26.49 | 26.60 | 21.60 | 21.60 |
| DIST.PARZIALI TERRENO | 2.00 | 8.75 | 0.89 | 15.37 | 1.97 | 0.32 | 14.79 | 1.30 | 8.75 | 2.00 | 6.55 | |
| QUOTE PROGETTO | | | 27.38 | 27.58 | 26.81 | 26.78 | 27.01 | 27.02 | 26.60 | 26.60 | | |
| DIST.PARZIALI PROGETTO | | | 0.34 | 1.30 | 14.25 | 0.70 | | | | | | |

| | |
|---------------------------------|---------|
| *** SCAVI E BONIFICHE | |
| IMPRONTA SCOTICO | 1.94 m |
| SCAVO SBANCAMENTO E CASSONETTO | 0.90 mq |
| LIVELLAMENTO SCAVO CASSONETTO | 16.36 m |
| *** SISTEMAZIONI E RINTERRI | |
| TERRENO VEGETALE | 2.19 m |
| *** SOVRASTRUTTURA STRADALE | |
| STRATO DI USURA | 14.96 m |
| STRATO DI BINDER | 0.75 mq |
| STRATO DI BASE | 0.23 mq |
| STRATO DI FONDAZIONE LEGATA | 0.52 mq |
| STRATO DI FONDAZIONE NON LEGATA | 0.30 mq |
| *** ESISTENTE | |
| PAVIMENTAZIONE ESISTENTE | 15.08 m |

SEZIONE N. : 32
 QT. PROGETTO : 27.23
 DIST.PROG. : 161+187.56
 DIST.PREC. : 25.05
 DIST.SUCC. : 25.03

SEZIONE N. : 32
 QT. PROGETTO : 27.73
 DIST.PROG. : 161+185.00

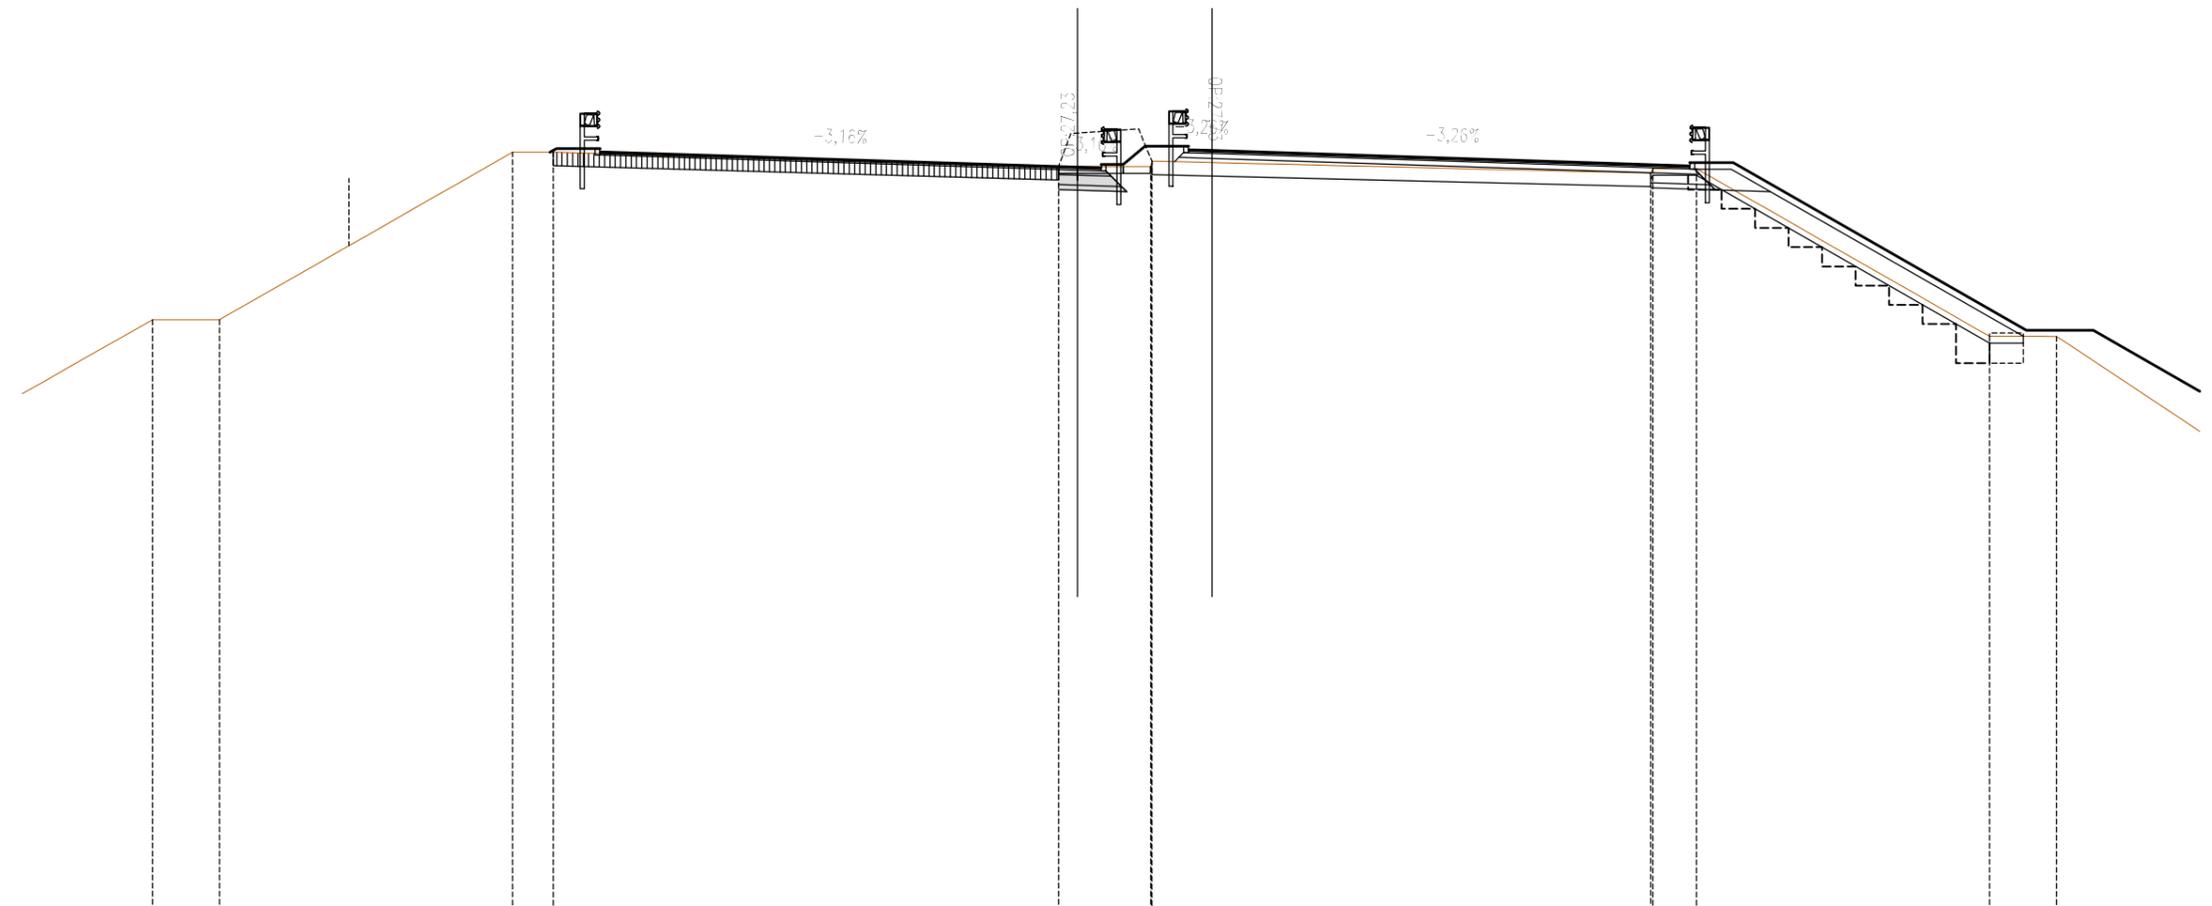

SCALA 1:200


QT.RIF. 5.000

| | | | | | | | | | | | | | |
|------------------------|-------|-------|-------|-------|-------|-------|-------|-------|-------|-------|-------|-------|-------|
| QUOTE TERRENO | 22.68 | 22.68 | 27.67 | 27.67 | 27.24 | 27.24 | 27.24 | 27.41 | 27.05 | 27.18 | 27.19 | 22.18 | 22.18 |
| DIST.PARZIALI TERRENO | 2.00 | 8.75 | 1.21 | 15.08 | 0.57 | 2.19 | 14.89 | 1.30 | 8.75 | 2.00 | 6.30 | | |
| QUOTE PROGETTO | | | 27.67 | 27.78 | 27.23 | 27.21 | 27.31 | | | | | | |
| DIST.PARZIALI PROGETTO | | | 1.30 | 14.25 | 0.70 | 0.67 | | | | | | | |

| | |
|---------------------------------|---------|
| *** SCAVI E BONIFICHE | |
| LIVELLAMENTO SCAVO CASSONETTO | 13.03 m |
| *** SISTEMAZIONI E RINTERRI | |
| TERRENO VEGETALE | 1.94 m |
| *** SOVRASTRUTTURA STRADALE | |
| STRATO DI USURA | 14.95 m |
| STRATO DI BINDER | 0.75 mq |
| STRATO DI BASE | 0.33 mq |
| STRATO DI FONDAZIONE LEGATA | 0.73 mq |
| STRATO DI FONDAZIONE NON LEGATA | 0.40 mq |
| *** ESISTENTE | |
| PAVIMENTAZIONE ESISTENTE | 13.03 m |

SEZIONE N. : 33
 QT. PROGETTO : 27.76
 DIST.PROG. : 161+212.59
 DIST.PREC. : 25.03
 DIST.SUCC. : 12.88

SEZIONE N. : 33
 QT. PROGETTO : 28.30
 DIST.PROG. : 161+210.00

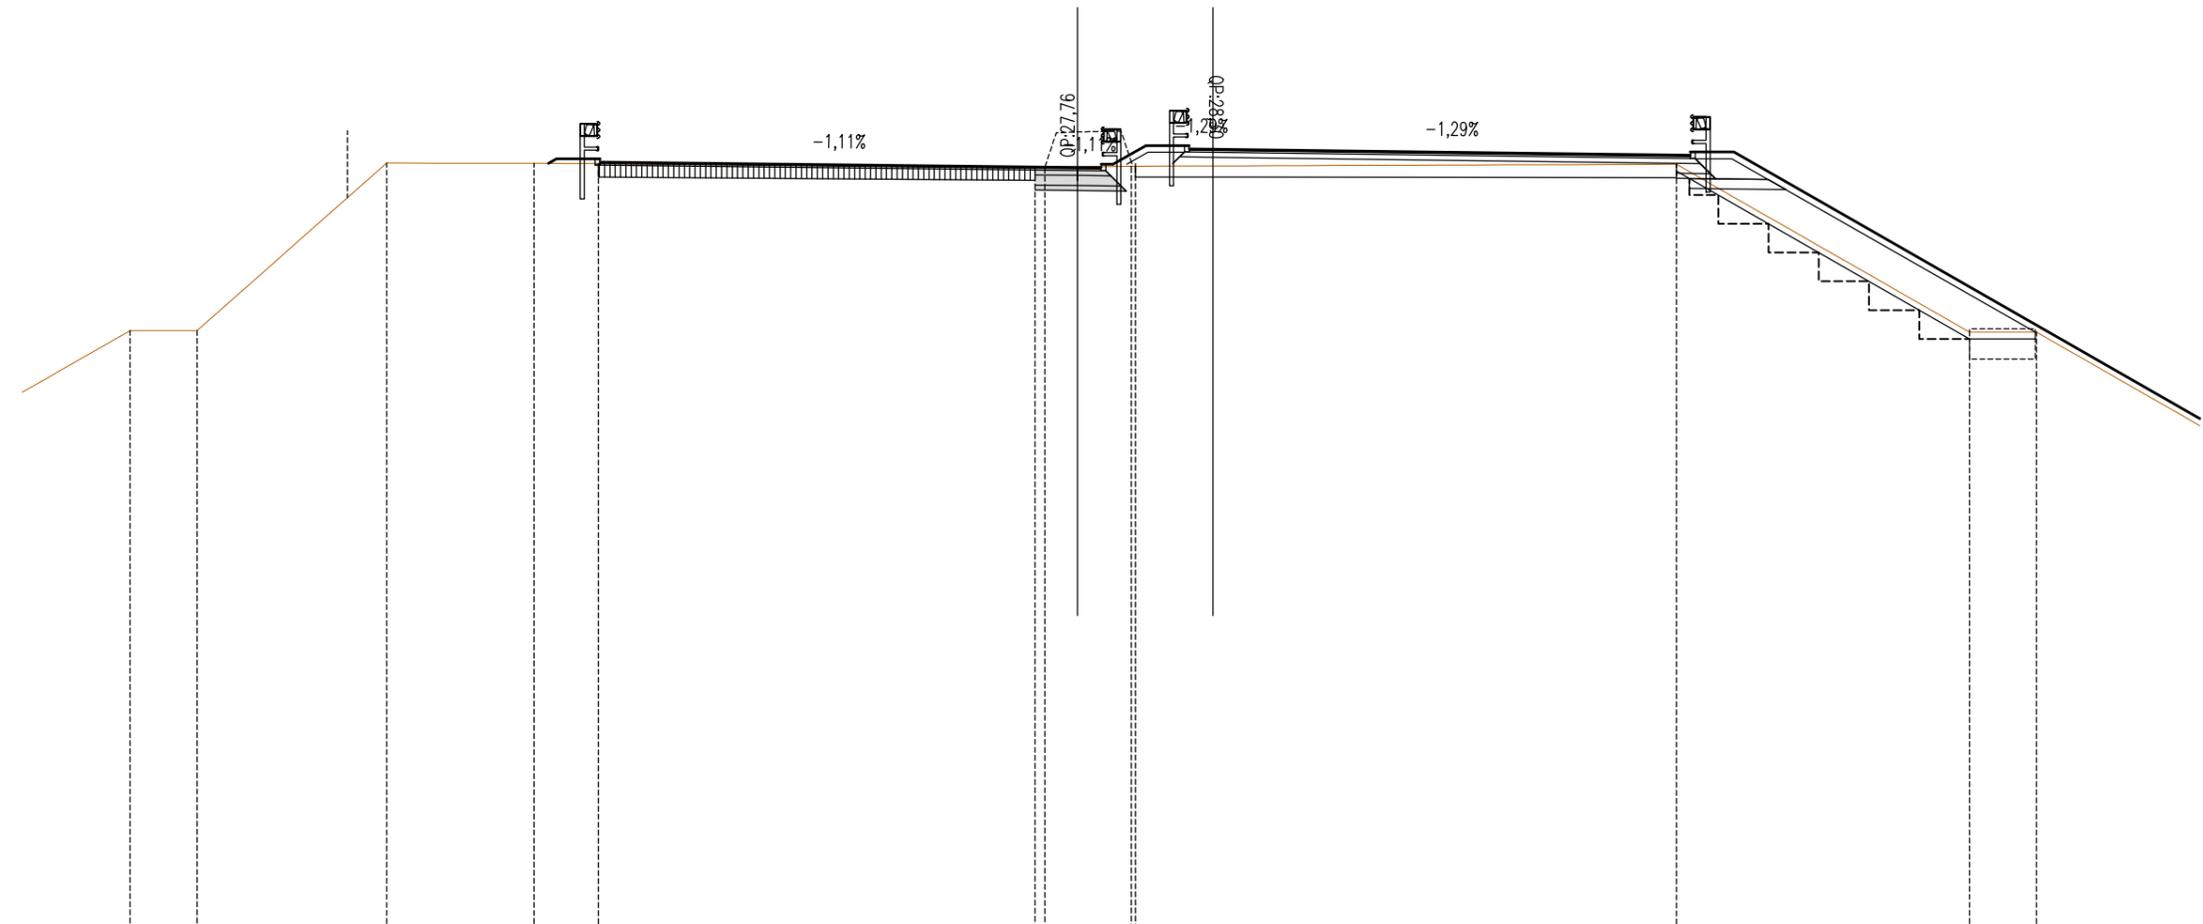

SCALA 1:200


QT.RIF. 5.000

| | | | | | | | | | | | | | |
|------------------------|-------|-------|-------|-------|-------|-------|-------|-------|-------|-------|-------|-------|-------|
| QUOTE TERRENO | 22.89 | 22.89 | 27.88 | 27.88 | 27.87 | | 27.77 | 27.76 | 27.71 | 27.79 | 27.85 | 22.84 | 22.84 |
| DIST.PARZIALI TERRENO | 2.00 | 5.65 | 4.40 | 1.92 | 13.03 | | 0.98 | 1.61 | 16.14 | 8.75 | 2.00 | 7.27 | |
| QUOTE PROGETTO | | | | 27.88 | 28.01 | 27.91 | 27.85 | 27.76 | 27.75 | 27.85 | | | |
| DIST.PARZIALI PROGETTO | | | | 1.30 | 14.25 | | 0.70 | 0.36 | | | | | |

| | |
|---------------------------------|---------|
| *** SCAVI E BONIFICHE | |
| LIVELLAMENTO SCAVO CASSONETTO | 13.46 m |
| *** SISTEMAZIONI E RINTERRI | |
| TERRENO VEGETALE | 1.95 m |
| *** SOVRASTRUTTURA STRADALE | |
| STRATO DI USURA | 14.95 m |
| STRATO DI BINDER | 0.75 mq |
| STRATO DI BASE | 0.37 mq |
| STRATO DI FONDAZIONE LEGATA | 0.80 mq |
| STRATO DI FONDAZIONE NON LEGATA | 0.43 mq |
| *** ESISTENTE | |
| PAVIMENTAZIONE ESISTENTE | 15.04 m |

SEZIONE N. : 34
 QT. PROGETTO : 28.07
 DIST.PROG. : 161+225.47
 DIST.PREC. : 12.88
 DIST.SUCC. : 12.11

SEZIONE N. : 34
 QT. PROGETTO : 28.60
 DIST.PROG. : 161+222.88

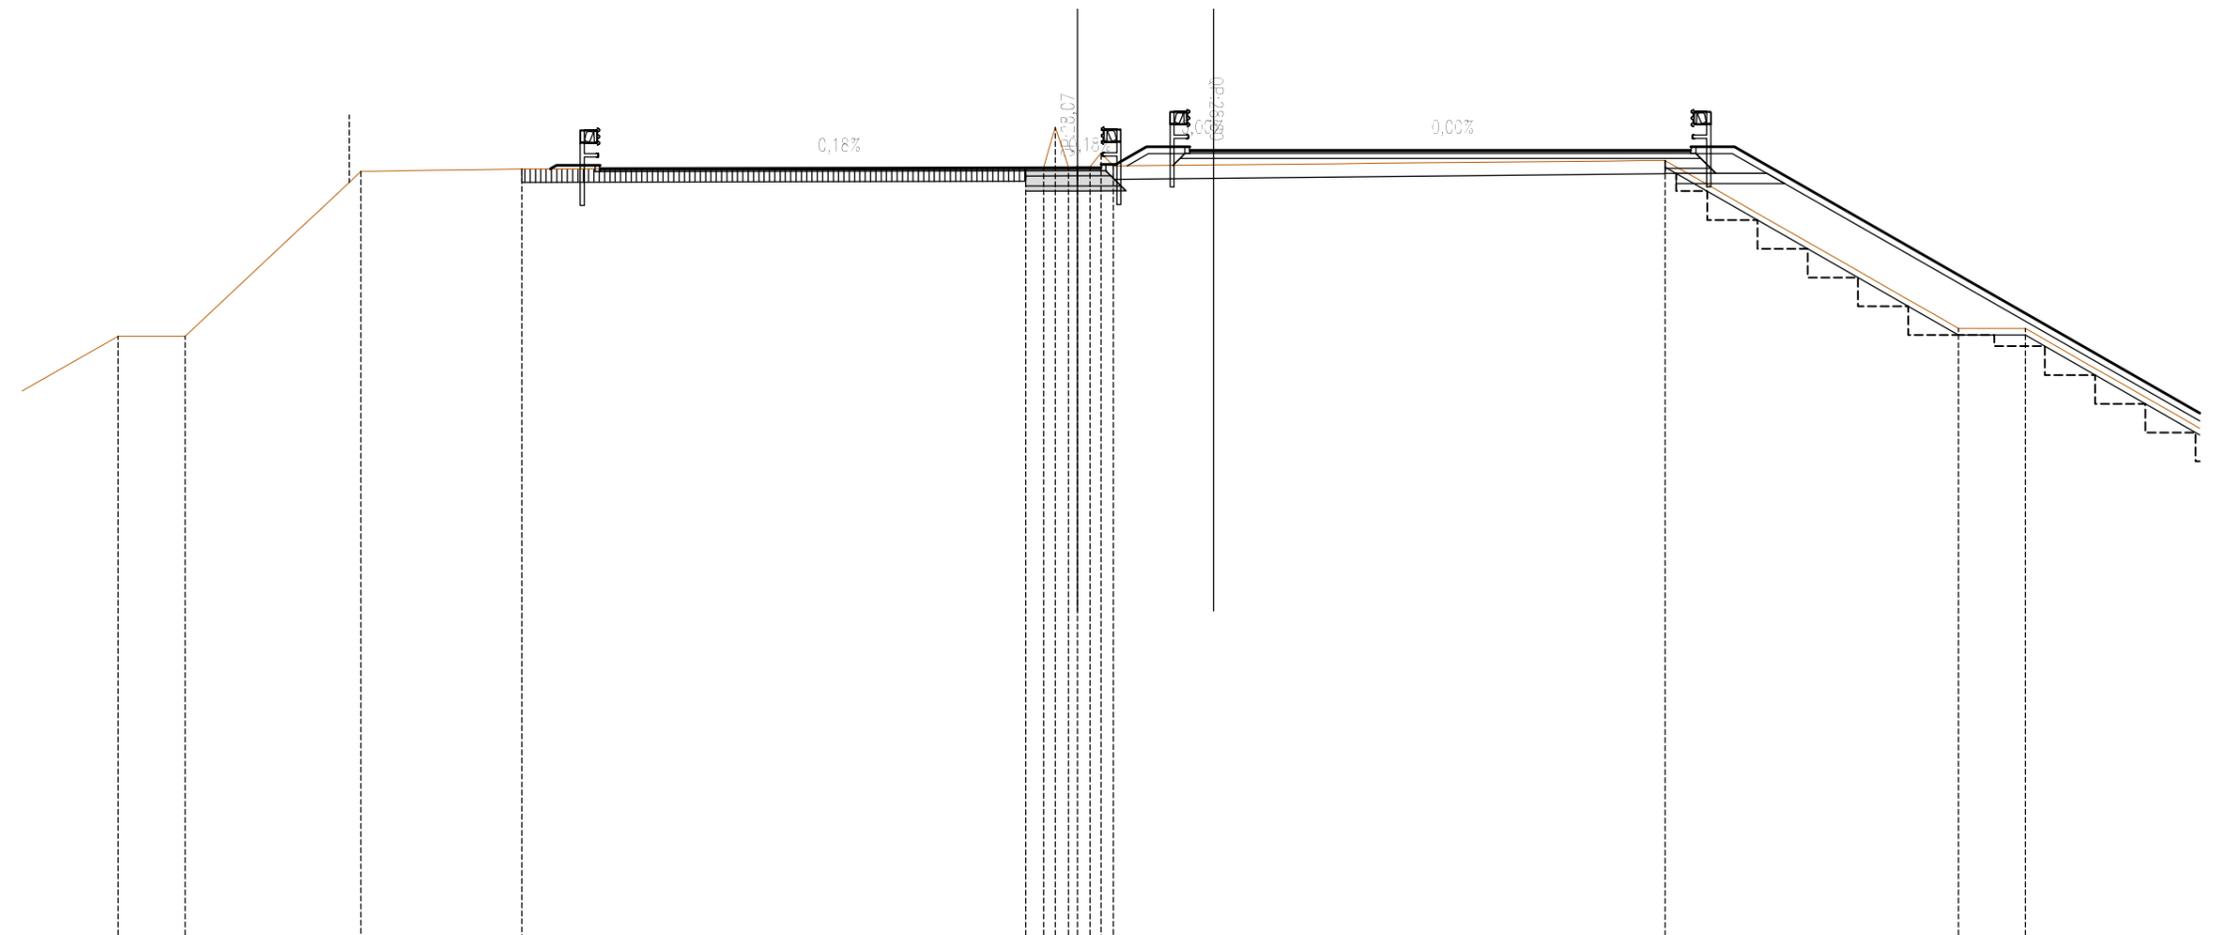

SCALA 1:200


QT.RIF. 5.000

| | | | | | | | | | | | | | | | |
|------------------------|-------|-------|-------|-------|-------|-------|-------|-------|-------|-------|-------|-------|-------|-------|------|
| QUOTE TERRENO | 23.05 | 23.05 | 27.96 | 28.04 | 28.07 | 28.09 | 29.28 | 28.10 | 28.10 | 28.52 | 28.13 | 28.29 | 23.28 | 23.28 | |
| DIST.PARZIALI TERRENO | 2.00 | 5.24 | 4.81 | 15.04 | 0.54 | 0.34 | 0.36 | 0.38 | 0.33 | 0.37 | 0.44 | 16.47 | 8.75 | 2.00 | 8.08 |
| QUOTE PROGETTO | | | | 28.04 | 28.15 | 28.05 | 28.15 | 28.07 | 28.07 | 28.17 | 28.17 | | | | |
| DIST.PARZIALI PROGETTO | | | | 1.30 | | | | 14.25 | 0.70 | 0.44 | | | | | |

| | |
|---------------------------------|---------|
| *** SCAVI E BONIFICHE | |
| LIVELLAMENTO SCAVO CASSONETTO | 13.04 m |
| *** SISTEMAZIONI E RINTERRI | |
| TERRENO VEGETALE | 1.92 m |
| *** SOVRASTRUTTURA STRADALE | |
| STRATO DI USURA | 14.95 m |
| STRATO DI BINDER | 0.75 mq |
| STRATO DI BASE | 0.44 mq |
| STRATO DI FONDAZIONE LEGATA | 0.93 mq |
| STRATO DI FONDAZIONE NON LEGATA | 0.50 mq |
| *** ESISTENTE | |
| PAVIMENTAZIONE ESISTENTE | 14.96 m |

SEZIONE N. : 35
 QT. PROGETTO : 28.39
 DIST.PROG. : 161+237.58
 DIST.PREC. : 12.11
 DIST.SUCC. : 24.97

SEZIONE N. : 35
 QT. PROGETTO : 28.88
 DIST.PROG. : 161+235.00

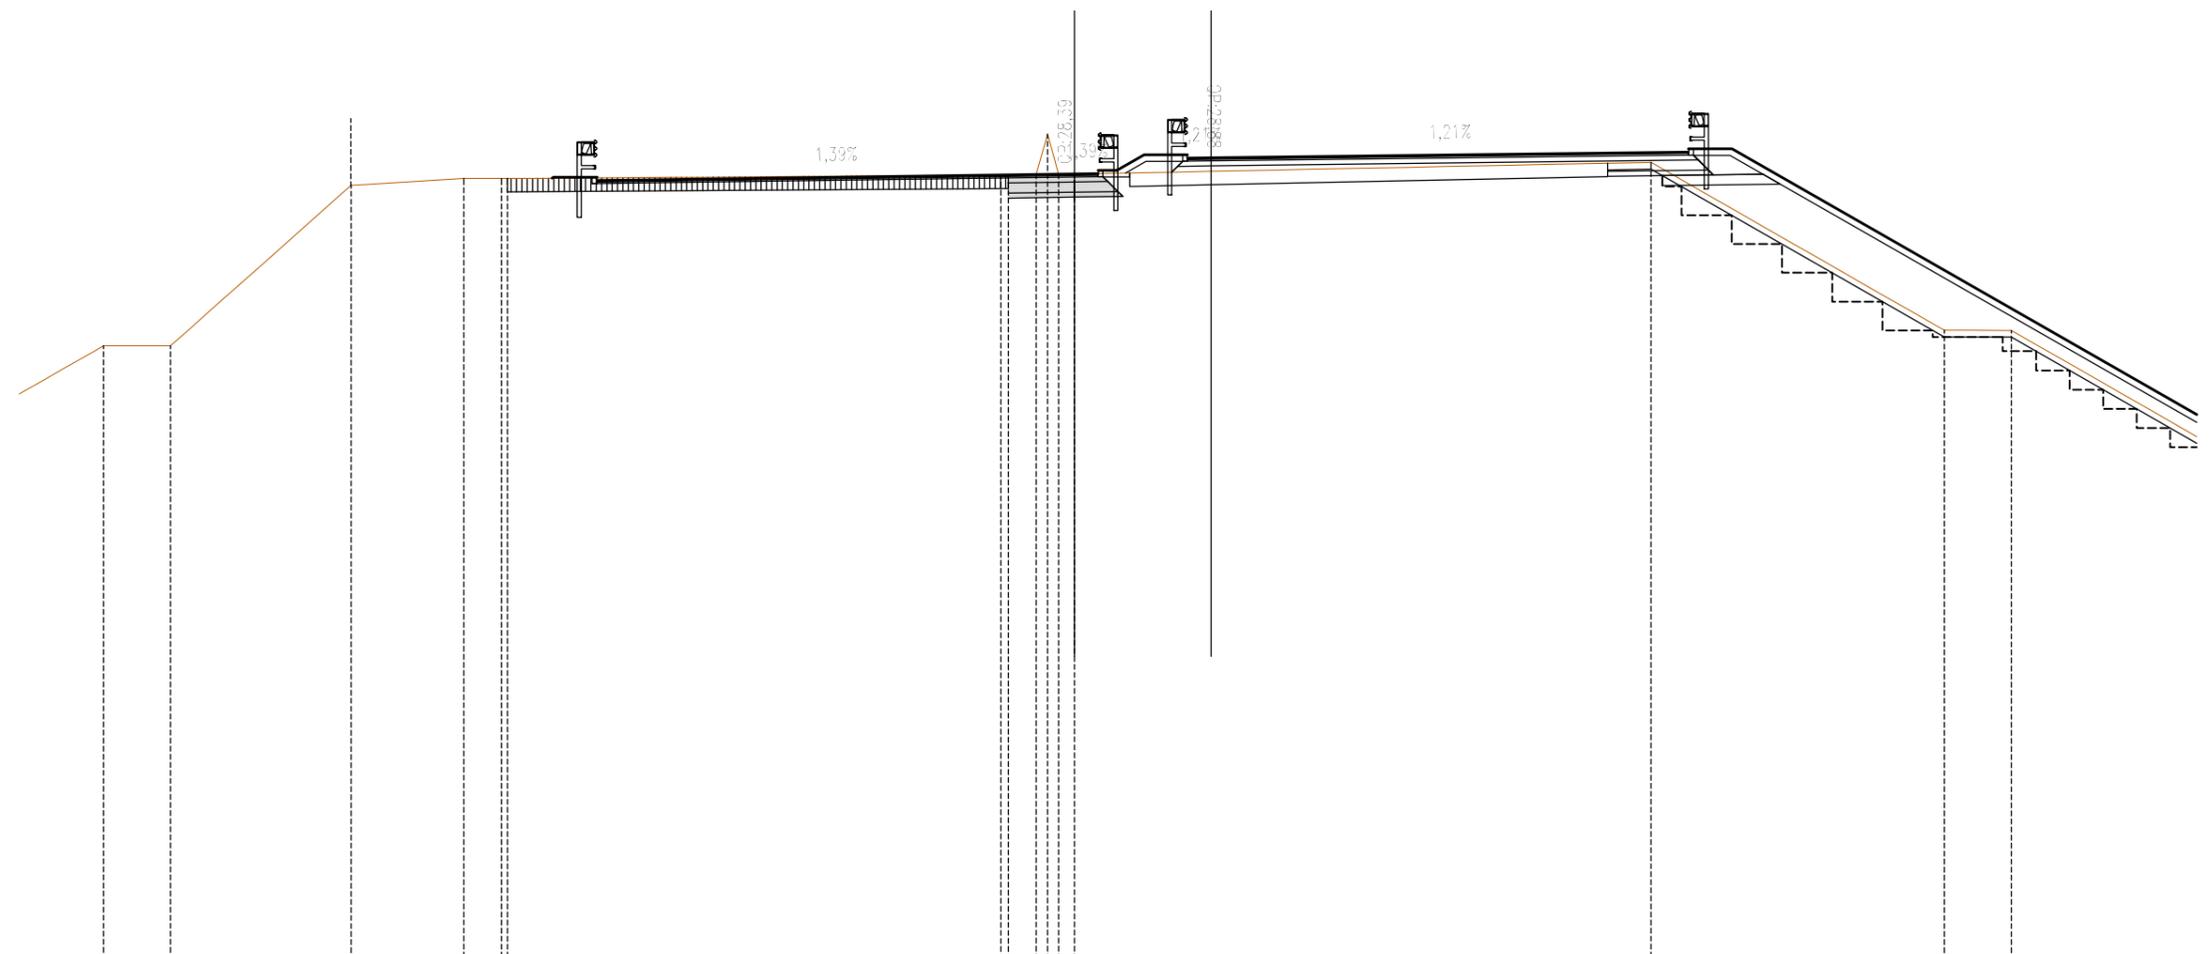

SCALA 1:200

QT.RIF. 5.000

| | | | | | | | | | | | | | | | |
|------------------------|-------|-------|-------|-------|-------|-------|-------|-------|-------|-------|-------|-------|-------|-------|-------|
| QUOTE TERRENO | 23.27 | 23.27 | 28.05 | 28.27 | 28.26 | 28.26 | 28.36 | 28.36 | 28.39 | 28.39 | 28.39 | 28.39 | 28.74 | 23.73 | 23.73 |
| DIST.PARZIALI TERRENO | 2.00 | 5.39 | 3.37 | 1.12 | 14.73 | 0.83 | 0.44 | 0.48 | 17.21 | 8.75 | 2.00 | 8.74 | | | |
| QUOTE PROGETTO | | | | 28.27 | 28.30 | 28.20 | 28.39 | 28.40 | 28.50 | 28.50 | | | | | |
| DIST.PARZIALI PROGETTO | | | | 1.30 | 14.25 | 0.70 | 0.57 | | | | | | | | |

| | |
|---------------------------------|---------|
| *** SCAVI E BONIFICHE | |
| LIVELLAMENTO SCAVO CASSONETTO | 12.37 m |
| *** SISTEMAZIONI E RINTERRI | |
| TERRENO VEGETALE | 2.26 m |
| *** SOVRASTRUTTURA STRADALE | |
| STRATO DI USURA | 14.96 m |
| STRATO DI BINDER | 0.75 mq |
| STRATO DI BASE | 0.24 mq |
| STRATO DI FONDAZIONE LEGATA | 0.49 mq |
| STRATO DI FONDAZIONE NON LEGATA | 0.24 mq |
| *** ESISTENTE | |
| PAVIMENTAZIONE ESISTENTE | 14.86 m |

SEZIONE N. : 36

QT. PROGETTO : 29.13

DIST.PROG. : 161+262.55


DIST.PREC. : 24.97

DIST.SUCC. : 24.93

SEZIONE N. : 36

QT. PROGETTO : 29.45

DIST.PROG. : 161+260.00

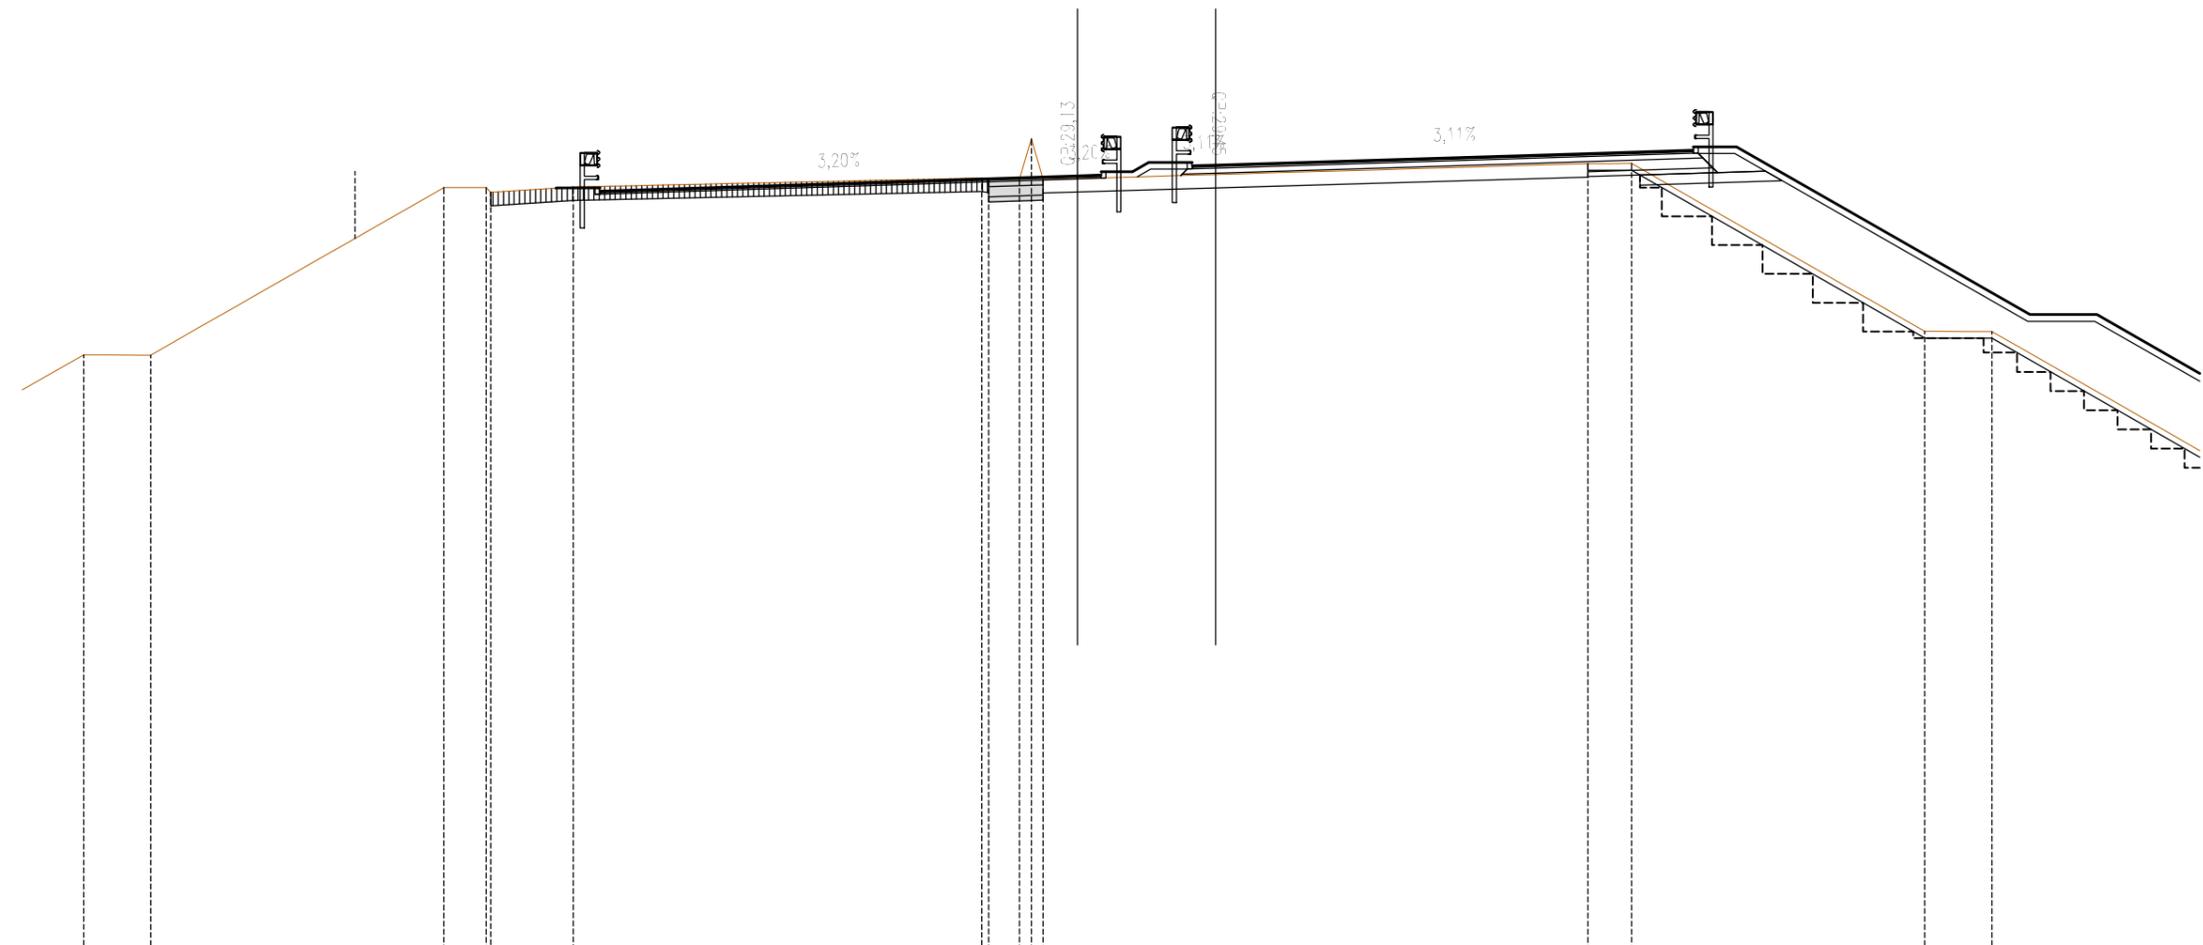

SCALA 1:200

QT.RIF. 6.000

| | | | | | | | | | | | | | | | |
|------------------------|-------|-------|-------|-------|-------|-------|-------|-------|-------|-------|-------|-------|-------|-------|-------|
| QUOTE TERRENO | 23.79 | 23.79 | 28.78 | 28.78 | 28.64 | 28.80 | 29.07 | 29.03 | 29.03 | 29.02 | 29.05 | 29.50 | 29.50 | 24.49 | 24.49 |
| DIST.PARZIALI TERRENO | 2.00 | 8.75 | 1.27 | 2.46 | 12.20 | 0.92 | 0.38 | 1.03 | 15.24 | 1.30 | 8.75 | 2.00 | 8.75 | | |
| QUOTE PROGETTO | | | 28.76 | 28.77 | 28.67 | 28.77 | 29.13 | 29.15 | 29.25 | 29.25 | | | | | |
| DIST.PARZIALI PROGETTO | | | 1.30 | 14.25 | 0.70 | 0.94 | | | | | | | | | |

| | |
|---------------------------------|---------|
| *** SCAVI E BONIFICHE | |
| LIVELLAMENTO SCAVO CASSONETTO | 14.85 m |
| *** SISTEMAZIONI E RINTERRI | |
| TERRENO VEGETALE | 12.05 m |
| *** SOVRASTRUTTURA STRADALE | |
| STRATO DI USURA | 19.53 m |
| STRATO DI BINDER | 0.97 mq |
| STRATO DI BASE | 0.25 mq |
| STRATO DI FONDAZIONE LEGATA | 0.51 mq |
| STRATO DI FONDAZIONE NON LEGATA | 0.25 mq |
| *** ESISTENTE | |
| PAVIMENTAZIONE ESISTENTE | 14.84 m |

SEZIONE N. : 37

QT. PROGETTO : 29.88

DIST.PROG. : 161+287.48


DIST.PREC. : 24.93

DIST.SUCC. : 24.89

SEZIONE N. : 37

QT. PROGETTO : 30.04

DIST.PROG. : 161+285.00

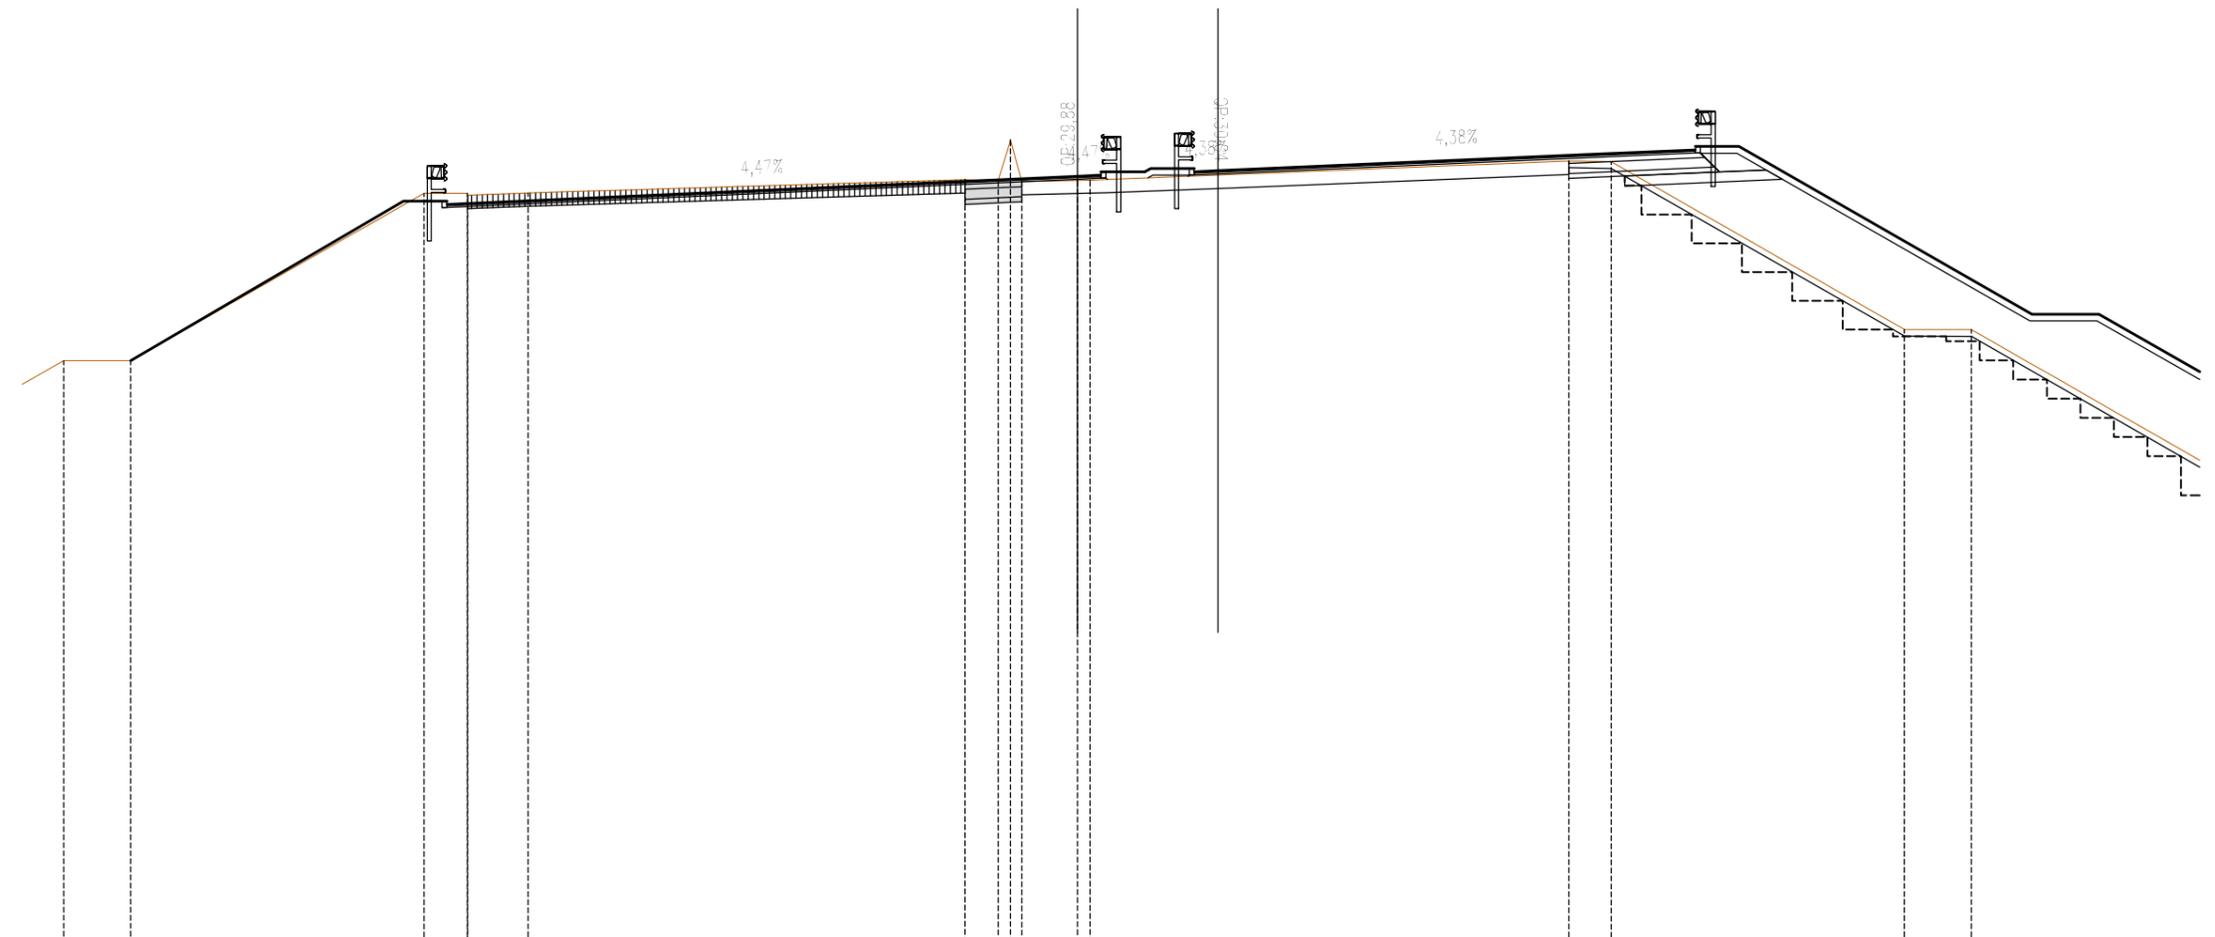

SCALA 1:200


QT.RIF. 7.000

| | | | | | | | | | | | | | | | | |
|------------------------|-------|-------|-------|-------|-------|-------|-------|-------|-------|-------|-------|-------|-------|-------|-------|-------|
| QUOTE TERRENO | 24.38 | 24.38 | 29.37 | 29.37 | 29.31 | 29.38 | 29.78 | 29.74 | 30.96 | 29.73 | 29.75 | 29.76 | 30.33 | 30.32 | 25.31 | 25.31 |
| DIST.PARZIALI TERRENO | 2.00 | 8.75 | 1.30 | 1.80 | 13.04 | 0.99 | 0.33 | 1.67 | 0.37 | 14.29 | 1.27 | 8.75 | 2.00 | 7.24 | | |
| QUOTE PROGETTO | 24.38 | 29.14 | 29.04 | 29.14 | 29.88 | 29.91 | 30.01 | 30.01 | | | | | | | | |
| DIST.PARZIALI PROGETTO | 8.14 | 1.30 | 18.82 | 0.70 | 1.30 | | | | | | | | | | | |

| | |
|---------------------------------|---------|
| *** SCAVI E BONIFICHE | |
| LIVELLAMENTO SCAVO CASSONETTO | 13.94 m |
| *** SISTEMAZIONI E RINTERRI | |
| TERRENO VEGETALE | 2.81 m |
| *** SOVRASTRUTTURA STRADALE | |
| STRATO DI USURA | 18.27 m |
| STRATO DI BINDER | 0.91 mq |
| STRATO DI BASE | 0.51 mq |
| STRATO DI FONDAZIONE LEGATA | 1.03 mq |
| STRATO DI FONDAZIONE NON LEGATA | 0.51 mq |
| *** ESISTENTE | |
| PAVIMENTAZIONE ESISTENTE | 14.25 m |

SEZIONE N. : 38
 QT. PROGETTO : 30.81
 DIST.PROG. : 161+312.37
 DIST.PREC. : 24.89
 DIST.SUCC. : 26.69

SEZIONE N. : 38
 QT. PROGETTO : 30.88
 DIST.PROG. : 161+310.00

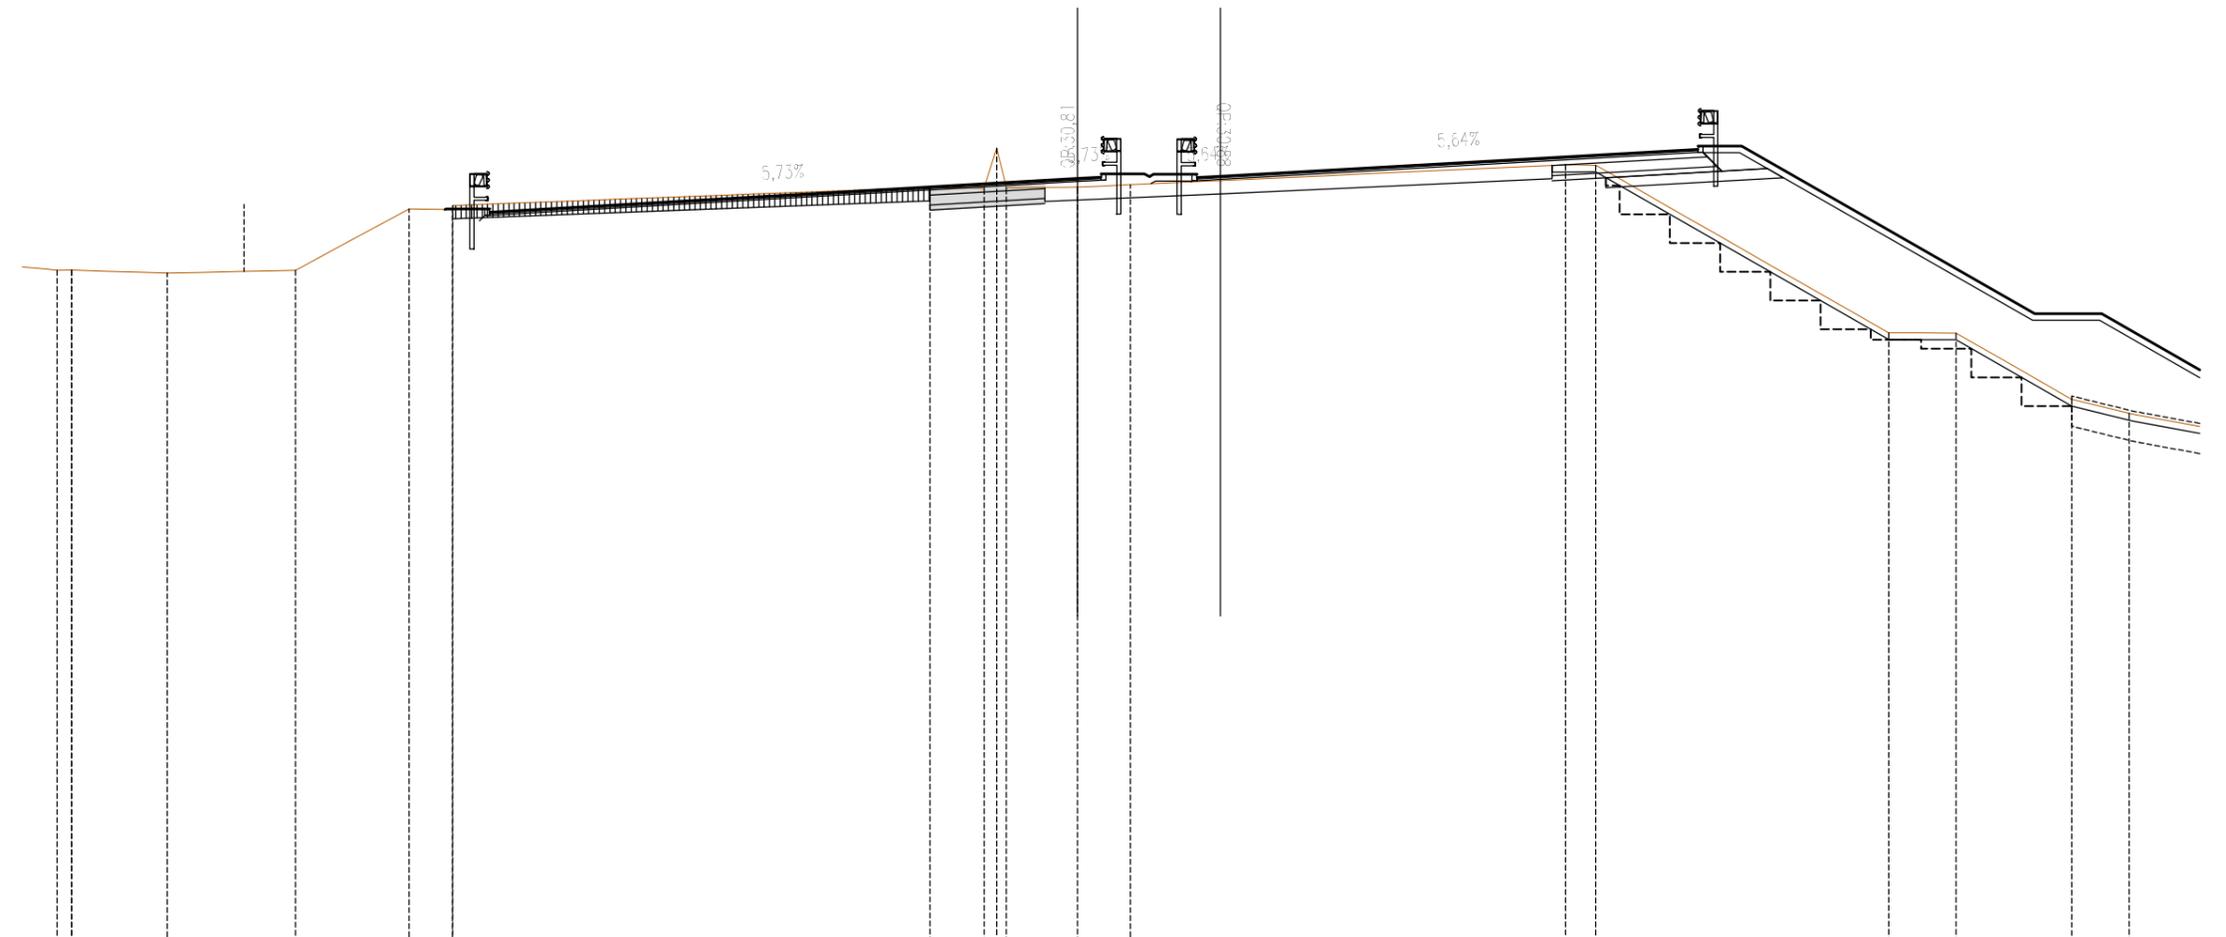

SCALA 1:200

QT.RIF. 8.000

| | | | | | | | | | | | | | | | | | | | | | |
|------------------------|-------|-------|-------|-------|-------|-------|-------|-------|-------|-------|-------|-------|-------|-------|-------|-------|-------|-------|-------|------|------|
| QUOTE TERRENO | 28.08 | 28.08 | 27.99 | 28.07 | 29.90 | 29.89 | 30.01 | 30.55 | 30.52 | 31.72 | 30.54 | 30.55 | 30.63 | 31.22 | 31.21 | 26.21 | 26.21 | 24.23 | 23.81 | | |
| DIST.PARZIALI TERRENO | 0.43 | 2.85 | 3.82 | 3.40 | 1.30 | 14.25 | | | 1.61 | 0.38 | 2.12 | 1.58 | 12.98 | | | 0.90 | 8.75 | 2.00 | 3.46 | 1.71 | 2.56 |
| QUOTE PROGETTO | | | | | | 29.89 | 29.91 | 29.81 | 29.91 | | | | | 30.81 | 30.85 | 30.95 | 30.87 | | | | |
| DIST.PARZIALI PROGETTO | | | | | | 1.30 | 17.54 | | | 0.70 | 1.30 | | | | | | | | | | |

| | |
|---------------------------------|---------|
| *** SCAVI E BONIFICHE | |
| SCAVO FOSSI DI GUARDIA | 5.72 mq |
| LIVELLAMENTO SCAVO CASSONETTO | 14.33 m |
| *** SISTEMAZIONI E RINTERRI | |
| TERRENO VEGETALE | 3.12 m |
| *** SOVRASTRUTTURA STRADALE | |
| STRATO DI USURA | 18.24 m |
| STRATO DI BINDER | 0.91 mq |
| STRATO DI BASE | 0.73 mq |
| STRATO DI FONDAZIONE LEGATA | 0.69 mq |
| STRATO DI FONDAZIONE NON LEGATA | 0.35 mq |
| *** ESISTENTE | |
| PAVIMENTAZIONE ESISTENTE | 14.86 m |

SEZIONE N. : 39
 QT. PROGETTO : 31.95
 DIST.PROG. : 161+339.06
 DIST.PREC. : 26.69
 DIST.SUCC. : 23.00

SEZIONE N. : 39
 QT. PROGETTO : 31.95
 DIST.PROG. : 161+336.85



SCALA 1:200


QT.RIF. 11.000

| | | | | | | | | | | | | | | | | | | | | | | | |
|------------------------|-------|-------|-------|-------|-------|-------|-------|-------|-------|-------|-------|-------|-------|-------|-------|-------|-------|-------|-------|-------|-------|-------|-------|
| QUOTE TERRENO | 35.13 | 31.15 | 30.76 | 30.72 | 30.86 | 31.47 | 31.43 | 32.03 | 31.42 | 31.43 | 31.52 | 32.28 | 32.25 | 31.65 | 31.62 | 31.56 | 31.19 | 28.97 | 28.97 | 29.21 | 28.97 | 28.62 | 28.37 |
| DIST.PARZIALI TERRENO | 4.54 | 6.96 | 0.89 | 1.34 | 2.32 | 12.54 | 0.96 | 0.35 | 0.86 | 1.71 | 13.89 | 1.33 | 1.05 | 1.48 | 0.34 | 0.83 | 4.29 | 0.54 | 0.83 | 0.89 | 1.98 | 6.39 | |
| QUOTE PROGETTO | | | 30.73 | 30.83 | 30.73 | 30.83 | | | | | 31.95 | | | | | | | | | | | | |
| DIST.PARZIALI PROGETTO | | | 1.30 | | | 17.50 | | | | | 0.70 | | | | 1.30 | | | | | | | | |

| | |
|---------------------------------|---------|
| *** SCAVI E BONIFICHE | |
| SCAVO FOSSI DI GUARDIA | 7.80 mq |
| LIVELLAMENTO SCAVO CASSONETTO | 14.81 m |
| *** SISTEMAZIONI E RINTERRI | |
| TERRENO VEGETALE | 3.41 m |
| *** SOVRASTRUTTURA STRADALE | |
| STRATO DI USURA | 18.25 m |
| STRATO DI BINDER | 0.91 mq |
| STRATO DI BASE | 0.66 mq |
| STRATO DI FONDAZIONE LEGATA | 0.56 mq |
| STRATO DI FONDAZIONE NON LEGATA | 0.28 mq |
| *** ESISTENTE | |
| PAVIMENTAZIONE ESISTENTE | 14.90 m |

SEZIONE N. : 42
 QT. PROGETTO : 34.50
 DIST.PROG. : 161+411.71
 DIST.PREC. : 24.83
 DIST.SUCC. : 24.82

SEZIONE N. : 42
 QT. PROGETTO : 34.53
 DIST.PROG. : 161+410.00

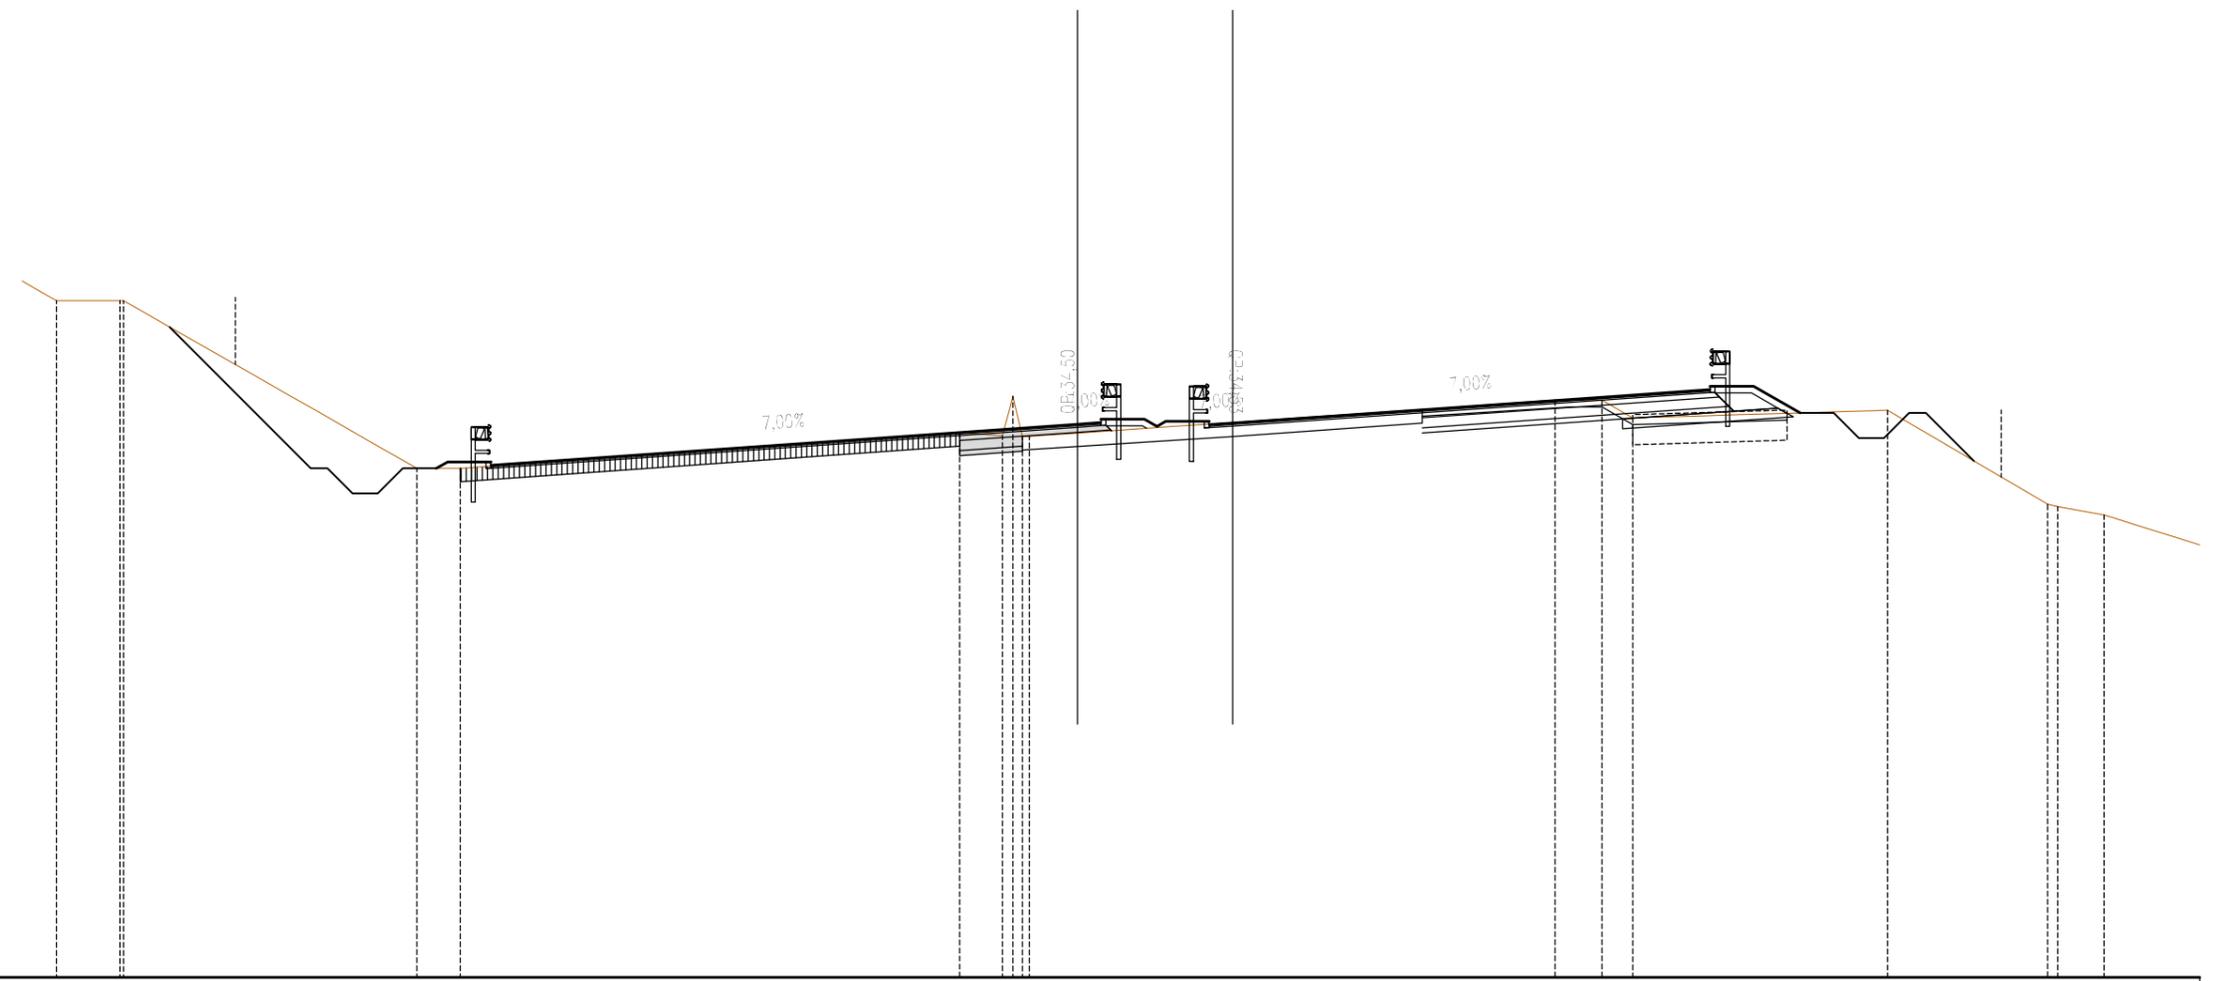

SCALA 1:200


QT.RIF. 18.000

| | | | | | | | | | | | | | | | | | |
|------------------------|-------|-------|-------|-------|-------|-------|-------|-------|-------|-------|-------|-------|-------|-------|-------|-------|-------|
| QUOTE TERRENO | 38.18 | 38.18 | 38.18 | 33.19 | 33.18 | 34.25 | 34.15 | 34.33 | 34.13 | 34.23 | 35.22 | 35.22 | 34.69 | 34.91 | 32.11 | 32.04 | 31.79 |
| DIST.PARZIALI TERRENO | 1.89 | | 8.75 | 1.30 | | 14.90 | 1.28 | 1.44 | | 14.25 | 1.40 | 0.92 | | 7.60 | 4.78 | 1.38 | 4.45 |
| QUOTE PROGETTO | | | | 33.18 | 33.37 | | 34.50 | 34.55 | 34.65 | 34.44 | | | | | | | |
| DIST.PARZIALI PROGETTO | | | | 0.33 | 1.30 | | 17.50 | 0.70 | 1.30 | 0.37 | | | | | | | |

| | |
|---------------------------------|---------|
| *** SCAVI E BONIFICHE | |
| SCAVO FOSSI DI GUARDIA | 8.69 mq |
| LIVELLAMENTO SCAVO CASSONETTO | 14.91 m |
| *** SISTEMAZIONI E RINTERRI | |
| TERRENO VEGETALE | 3.42 m |
| *** SOVRASTRUTTURA STRADALE | |
| STRATO DI USURA | 18.25 m |
| STRATO DI BINDER | 0.91 mq |
| STRATO DI BASE | 0.63 mq |
| STRATO DI FONDAZIONE LEGATA | 0.79 mq |
| STRATO DI FONDAZIONE NON LEGATA | 0.40 mq |
| *** ESISTENTE | |
| PAVIMENTAZIONE ESISTENTE | 14.87 m |

SEZIONE N. : 43
 QT. PROGETTO : 35.43
 DIST.PROG. : 161+436.53
 DIST.PREC. : 24.82
 DIST.SUCC. : 24.81

SEZIONE N. : 43
 QT. PROGETTO : 35.47
 DIST.PROG. : 161+435.00

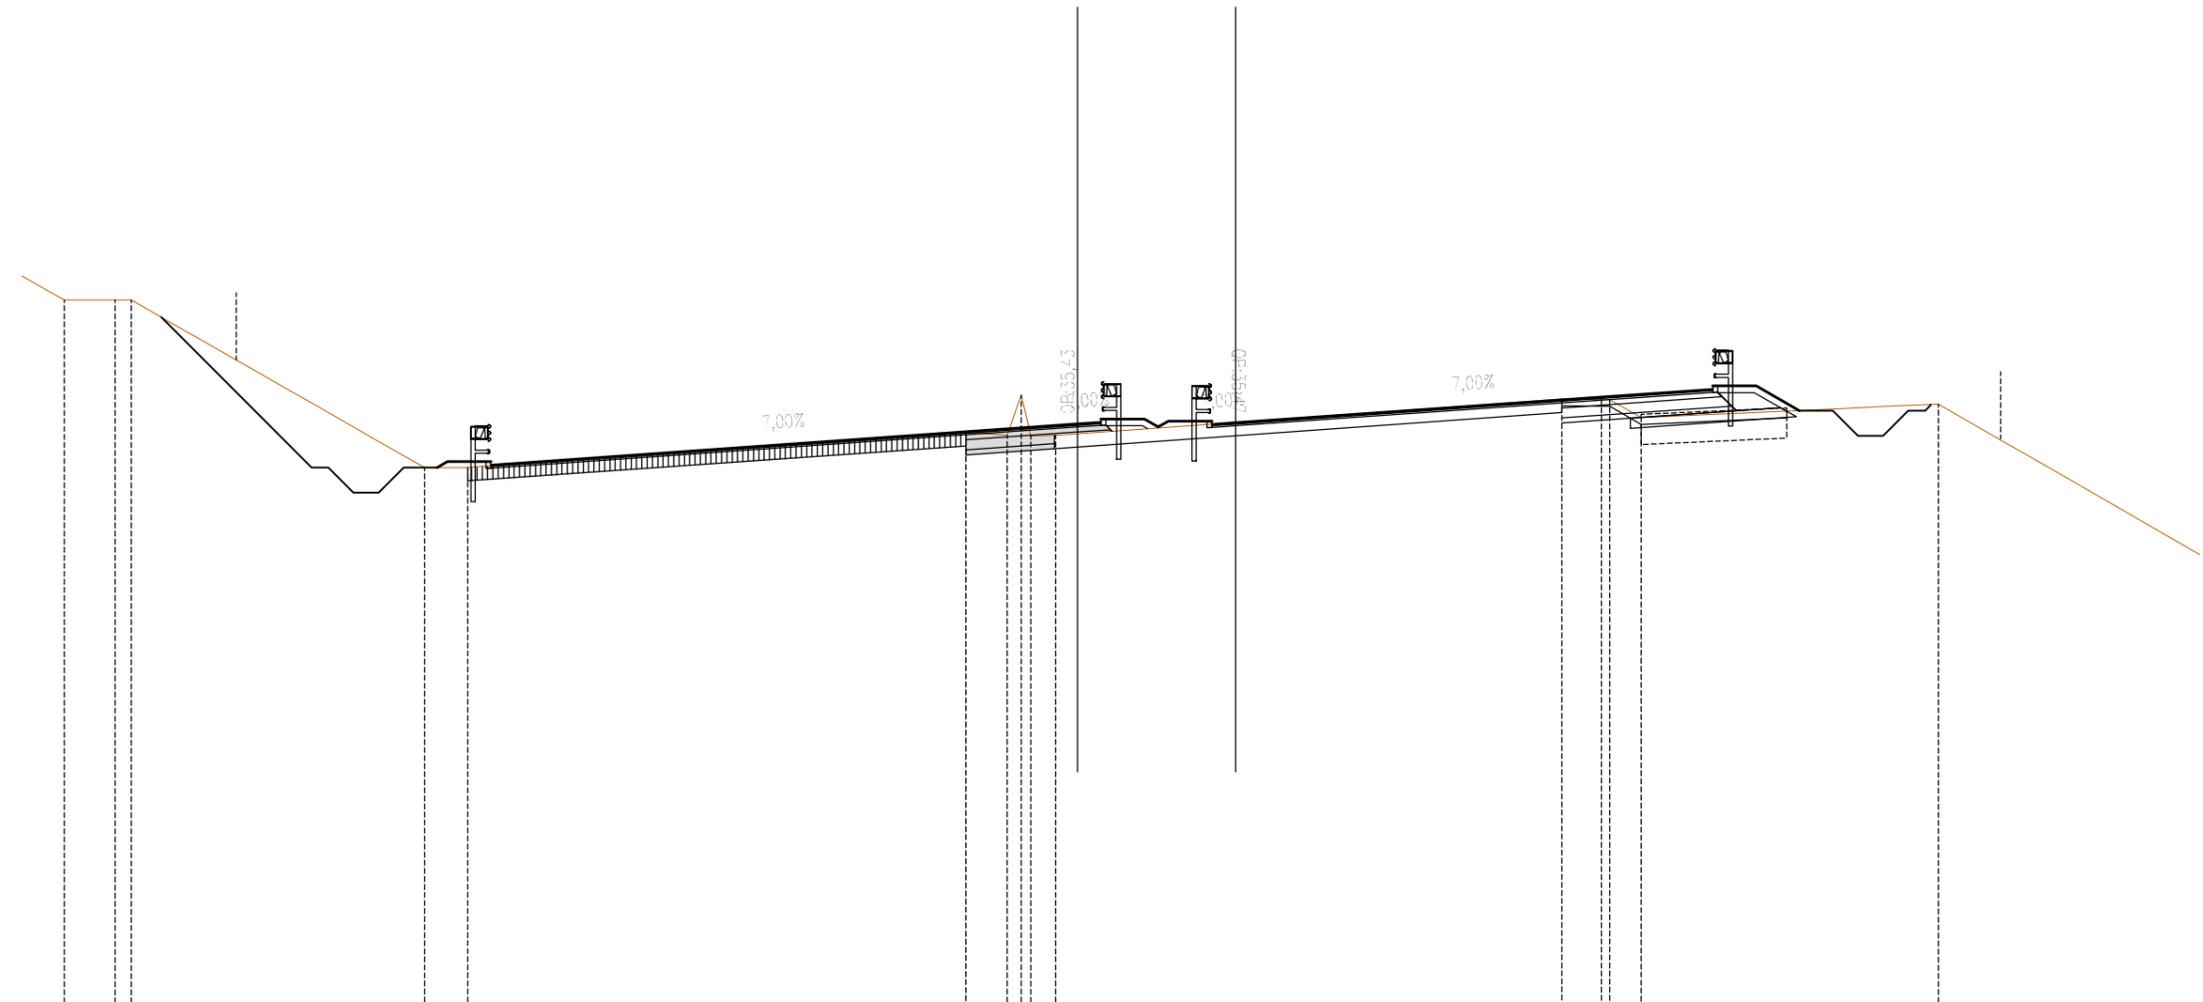

SCALA 1:200


QT.RIF. 18.000

| | | | | | | | | | | | | | | | | |
|------------------------|-------|-------|-------|-------|-------|-------|-------|-------|-------|-------|-------|-------|-------|-------|-------|-------|
| QUOTE TERRENO | 39.13 | 39.13 | 39.13 | 34.13 | 34.13 | 35.17 | 35.10 | 35.29 | 35.08 | 35.09 | 35.14 | 36.17 | 36.16 | 36.16 | 35.62 | 36.02 |
| DIST.PARZIALI TERRENO | 1.52 | 0.48 | 8.75 | 1.29 | 14.87 | 1.23 | 0.42 | 0.74 | 0.65 | 14.46 | 1.18 | 0.94 | 8.87 | 9.41 | | |
| QUOTE PROGETTO | | | | 34.13 | 34.31 | | | | | 35.43 | | | | | | |
| DIST.PARZIALI PROGETTO | | | | 1.30 | 17.51 | | | | | 0.70 | 1.30 | 0.41 | | | | |

| | |
|---------------------------------|---------|
| *** SCAVI E BONIFICHE | |
| SCAVO FOSSI DI GUARDIA | 5.33 mq |
| LIVELLAMENTO SCAVO CASSONETTO | 15.28 m |
| *** SISTEMAZIONI E RINTERRI | |
| TERRENO VEGETALE | 3.42 m |
| *** SOVRASTRUTTURA STRADALE | |
| STRATO DI USURA | 18.26 m |
| STRATO DI BINDER | 0.91 mq |
| STRATO DI BASE | 0.55 mq |
| STRATO DI FONDAZIONE LEGATA | 1.08 mq |
| STRATO DI FONDAZIONE NON LEGATA | 0.54 mq |
| *** ESISTENTE | |
| PAVIMENTAZIONE ESISTENTE | 15.25 m |

SEZIONE N. : 45
 QT. PROGETTO : 37.30
 DIST.PROG. : 161+486.16
 DIST.PREC. : 24.82
 DIST.SUCC. : 24.81

SEZIONE N. : 45
 QT. PROGETTO : 37.33
 DIST.PROG. : 161+485.00

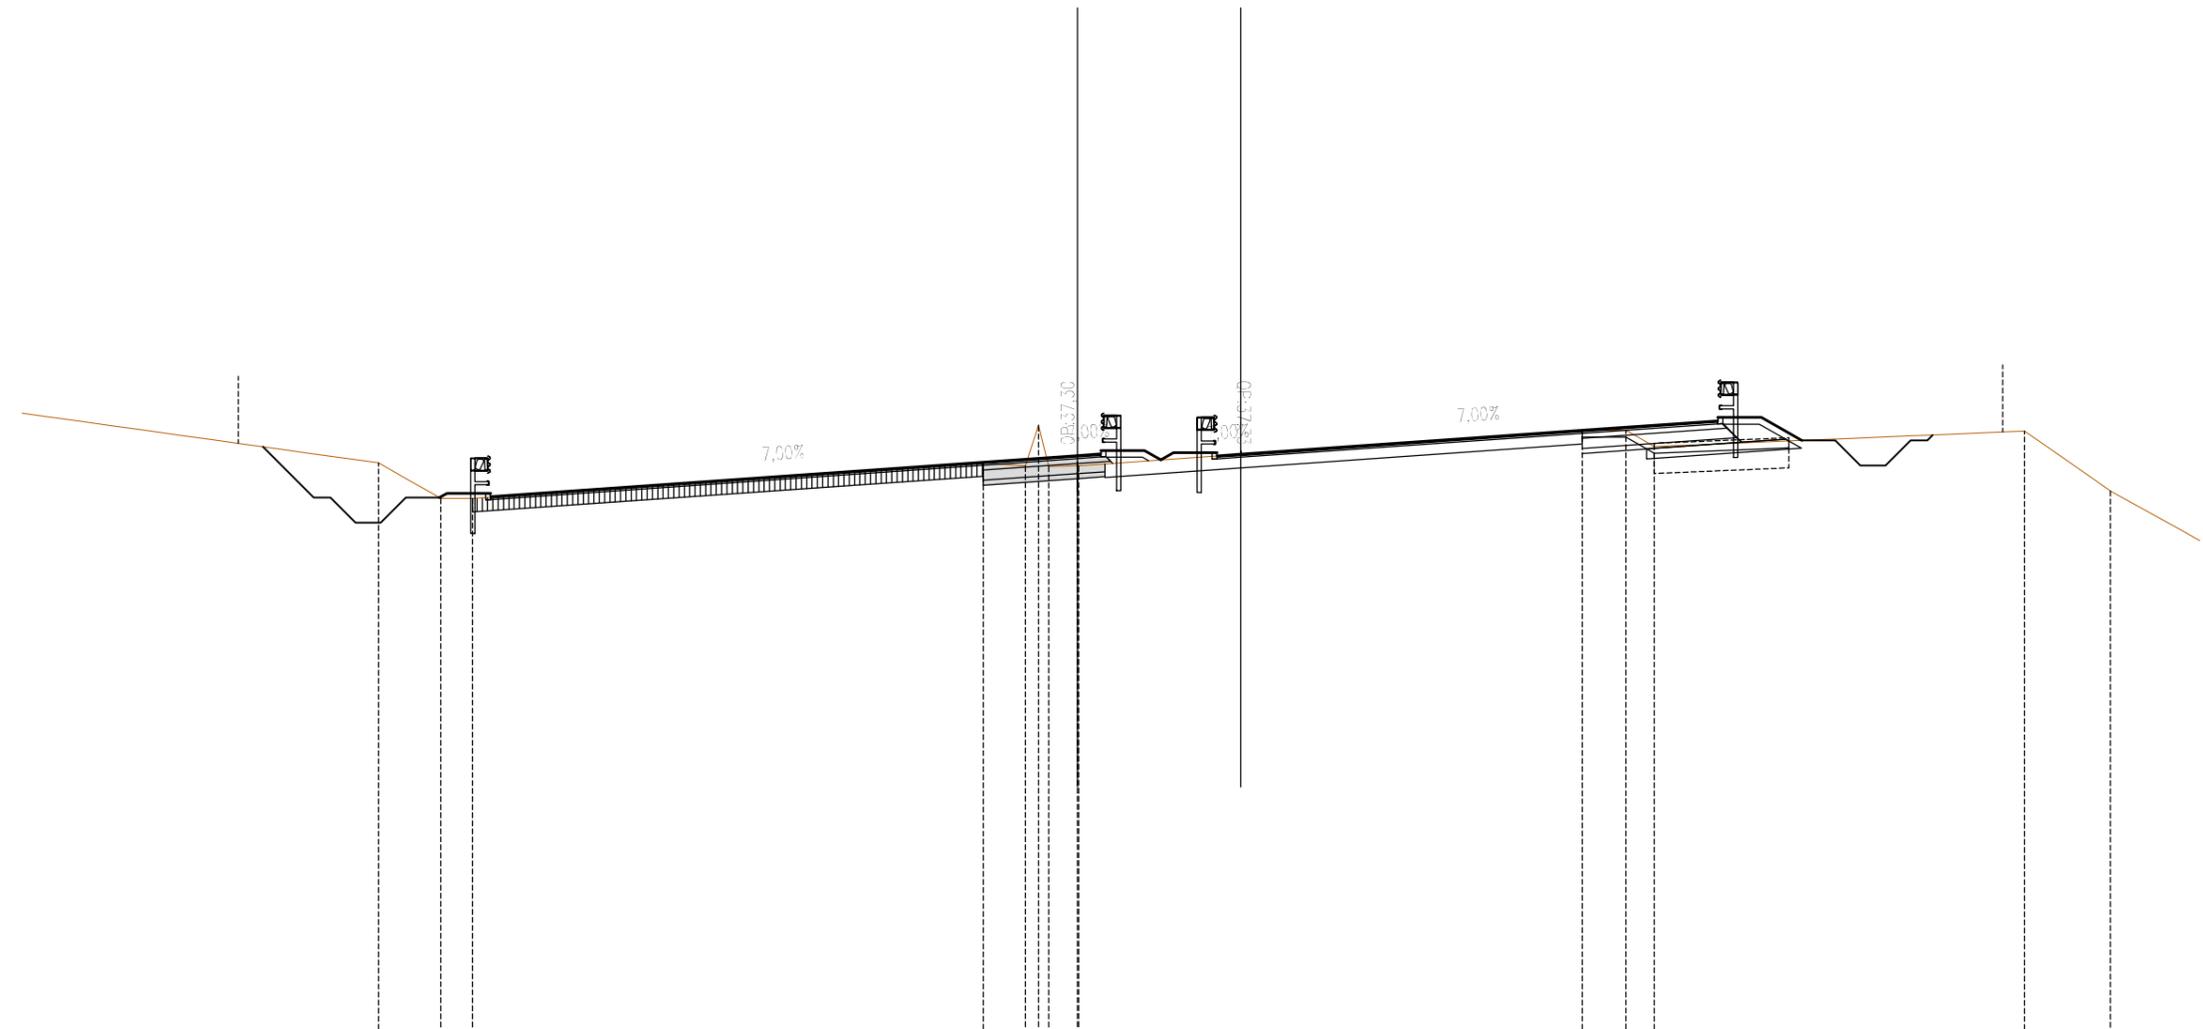

SCALA 1:200


QT.RIF. 20.000

| | | | | | | | | | | | | | | | | | |
|------------------------|-------|-------|-------|-------|-------|-------|-------|-------|-------|-------|-------|-------|-------|-------|-------|-------|-------|
| QUOTE TERRENO | | 37.07 | 36.02 | 36.01 | | 37.08 | 36.99 | 38.20 | 36.97 | 36.99 | | 38.04 | 38.05 | 37.56 | | 38.03 | 36.24 |
| DIST.PARZIALI TERRENO | 16.70 | 1.85 | 0.95 | | 15.25 | 1.25 | 0.38 | 0.86 | | | 15.03 | 1.30 | 0.85 | | 11.05 | 2.57 | 4.71 |
| QUOTE PROGETTO | | 36.04 | 36.17 | 36.07 | 36.17 | 37.30 | 37.30 | 37.34 | 37.44 | 37.44 | 37.17 | | | | | | |
| DIST.PARZIALI PROGETTO | | | 1.30 | | 17.52 | | 0.70 | 1.30 | 0.49 | | | | | | | | |

| | |
|------------------------------------|---------|
| *** SCAVI E BONIFICHE | |
| SCAVO FOSSI DI GUARDIA | 5.11 mq |
| LIVELLAMENTO SCAVO CASSONETTO | 14.68 m |
| *** SISTEMAZIONI E RINTERRI | |
| TERRENO VEGETALE | 3.57 m |
| RISAGOMATURA FOSSI DI GUARDIA | 0.01 mq |
| *** SOVRASTRUTTURA STRADALE | |
| STRATO DI USURA | 17.11 m |
| STRATO DI BINDER | 0.85 mq |
| STRATO DI BASE | 0.51 mq |
| STRATO DI FONDAZIONE LEGATA | 0.79 mq |
| STRATO DI FONDAZIONE NON LEGATA | 0.40 mq |
| *** ESISTENTE | |
| PAVIMENTAZIONE ESISTENTE | 14.99 m |

SEZIONE N. : 46
 QT. PROGETTO : 38.23
 DIST.PROG. : 161+510.97
 DIST.PREC. : 24.81
 DIST.SUCC. : 24.81

SEZIONE N. : 46
 QT. PROGETTO : 38.27
 DIST.PROG. : 161+510.00

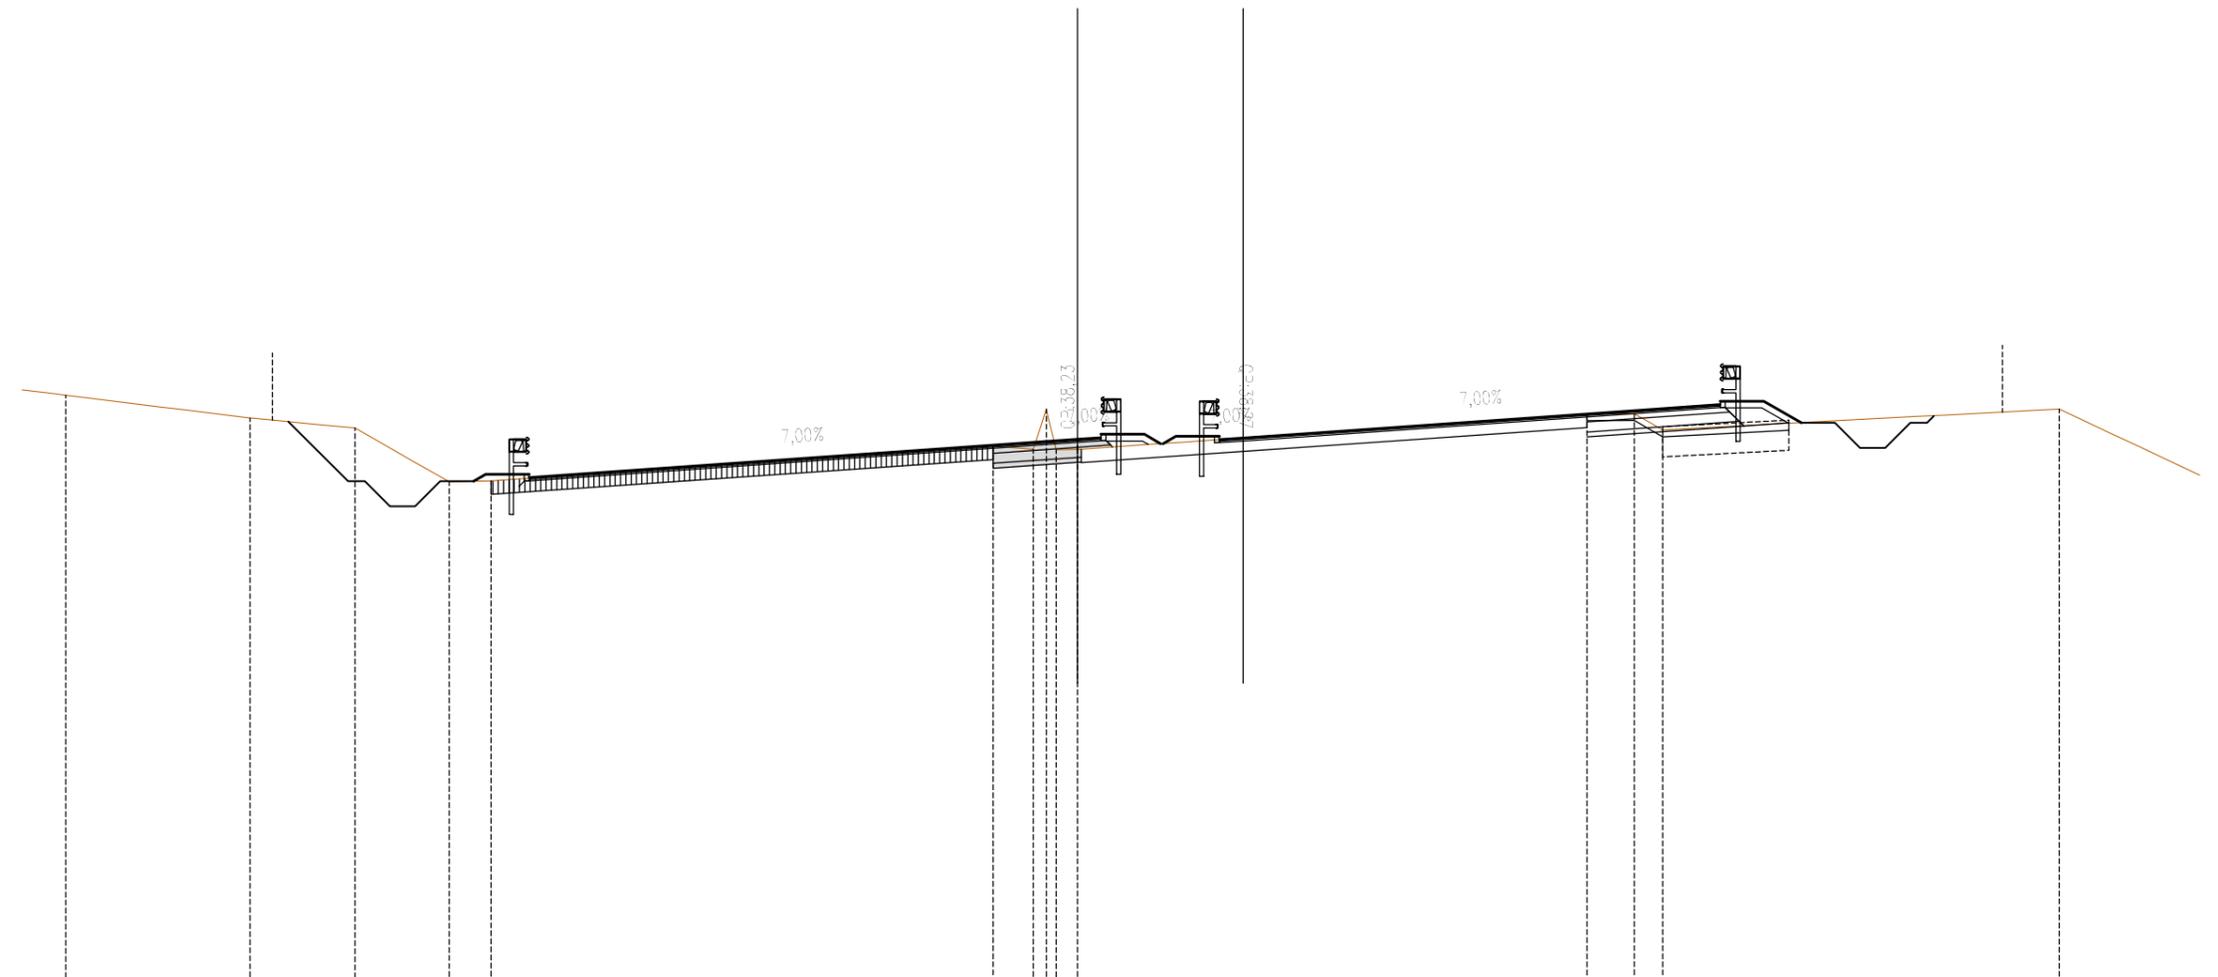

SCALA 1:200

QT.RIF. 22.000

| | | | | | | | | | | | | | | | | | | |
|------------------------|-------|-------|-------|-------|-------|-------|-------|-------|-------|-------|-------|--|-------|-------|-------|-------|-------|-------|
| QUOTE TERRENO | 39.54 | 38.86 | 38.56 | 36.96 | 36.99 | | 38.03 | 37.93 | 39.13 | 37.91 | 37.93 | | 38.98 | 38.99 | 38.50 | | 39.13 | |
| DIST.PARZIALI TERRENO | | 5.50 | 3.14 | 2.81 | 1.25 | 14.98 | 1.20 | 0.38 | 0.84 | 15.21 | | | 1.41 | 0.85 | | 11.83 | 5.55 | |
| QUOTE PROGETTO | | | | | | | | 36.98 | 37.18 | | | | 36.23 | 36.23 | 36.28 | 36.38 | 36.38 | 36.10 |
| DIST.PARZIALI PROGETTO | | | | | 0.76 | 1.30 | 16.36 | 0.70 | 1.30 | 0.49 | | | | | | | | |

| | |
|---------------------------------|---------|
| *** SCAVI E BONIFICHE | |
| SCAVO FOSSI DI GUARDIA | 8.10 mq |
| LIVELLAMENTO SCAVO CASSONETTO | 14.94 m |
| *** SISTEMAZIONI E RINTERRI | |
| TERRENO VEGETALE | 3.19 m |
| *** SOVRASTRUTTURA STRADALE | |
| STRATO DI USURA | 14.95 m |
| STRATO DI BINDER | 0.75 mq |
| STRATO DI BASE | 0.15 mq |
| STRATO DI FONDAZIONE LEGATA | 0.36 mq |
| STRATO DI FONDAZIONE NON LEGATA | 0.21 mq |
| *** ESISTENTE | |
| PAVIMENTAZIONE ESISTENTE | 15.23 m |

SEZIONE N. : 56

QT. PROGETTO : 46.31

DIST.PROG. : 161+734.52


DIST.PREC. : 24.96

DIST.SUCC. : 5.13

SEZIONE N. : 56

QT. PROGETTO : 46.35

DIST.PROG. : 161+735.00

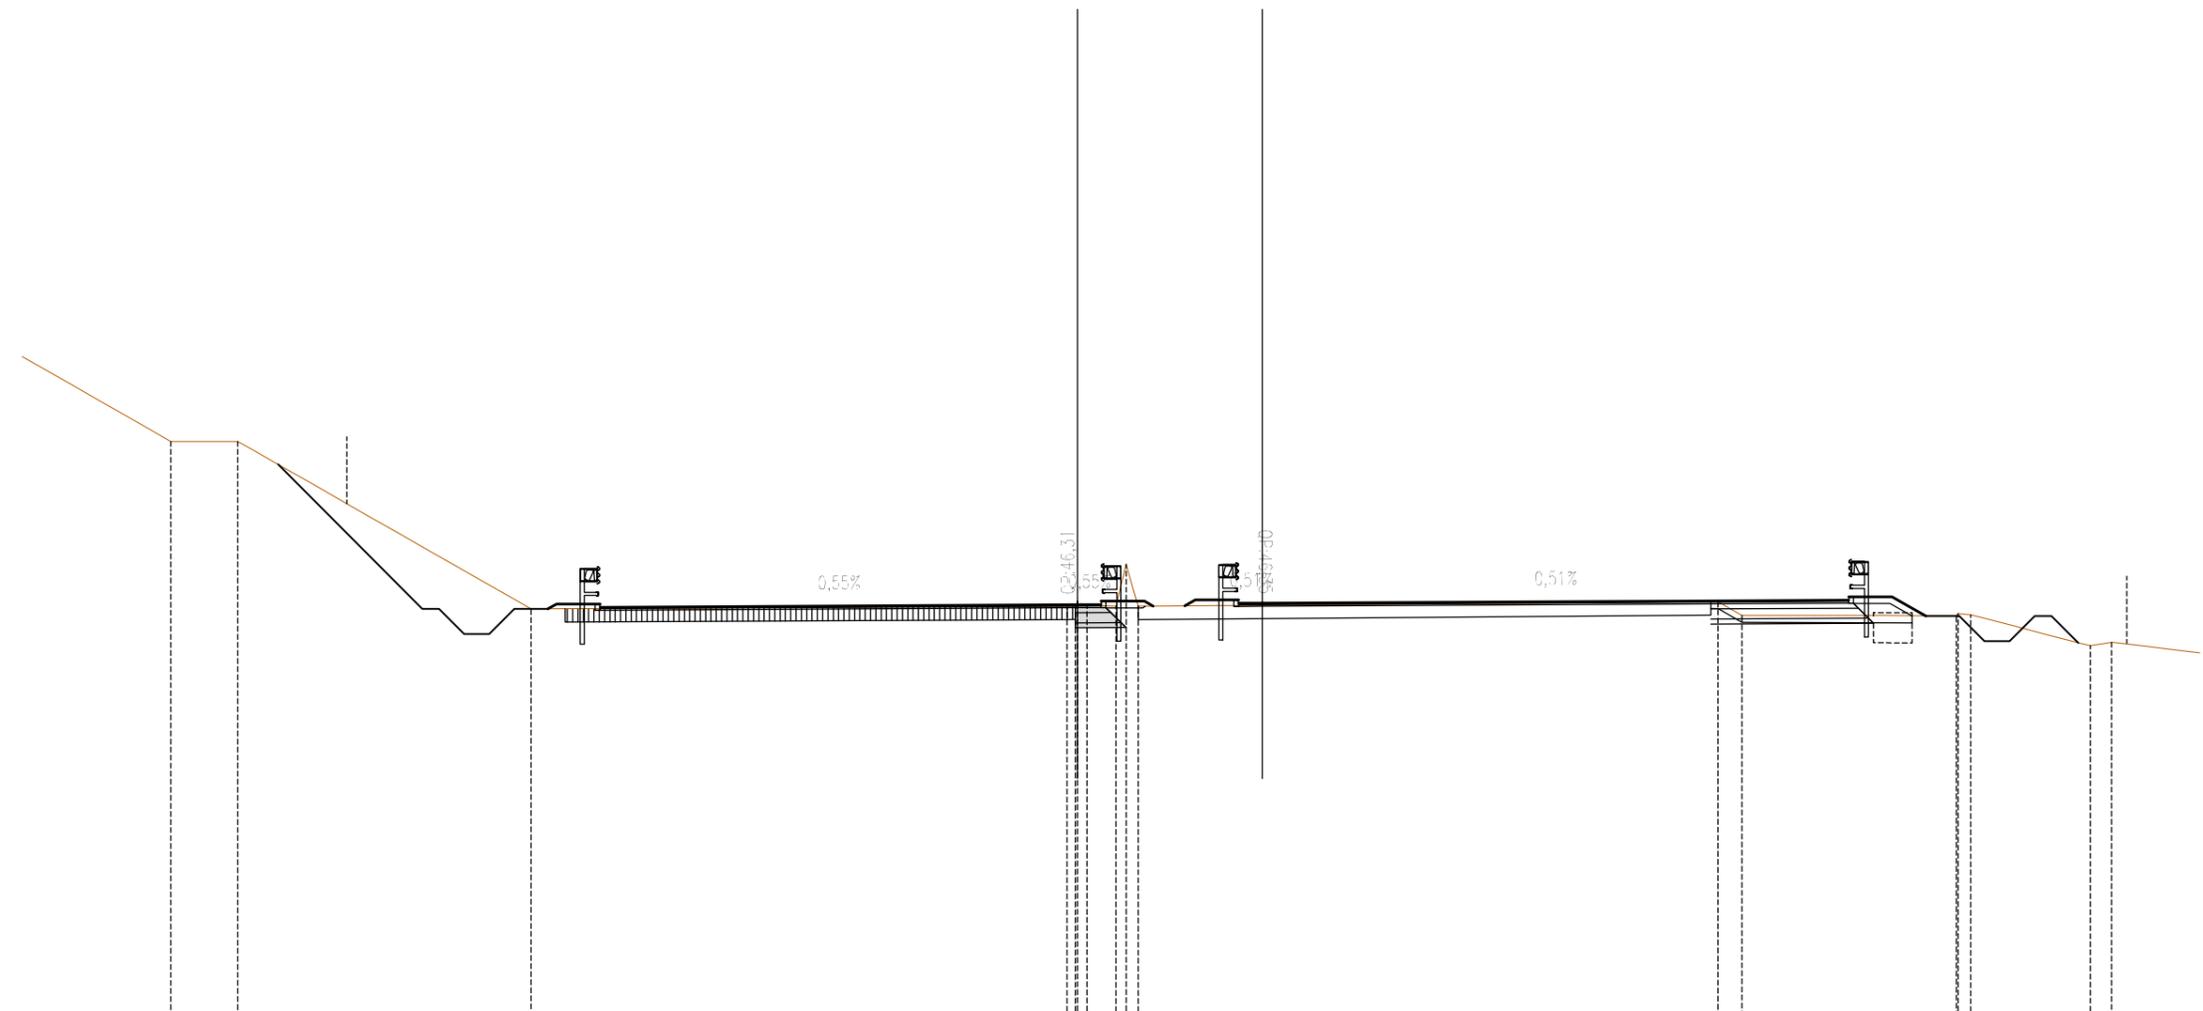

SCALA 1:200

QT.RIF. 34.000

| | | | | | | | | | | | | | | |
|------------------------|-------|-------|-------|-------|-------|-------|-------|-------|-------|-------|-------|-------|-------|-------|
| QUOTE TERRENO | 51.18 | 51.18 | 46.18 | 46.27 | 46.31 | 46.31 | 46.27 | 46.40 | 45.99 | 45.98 | 46.04 | 46.01 | 45.08 | 45.19 |
| DIST.PARZIALI TERRENO | 2.00 | 8.75 | 16.00 | 0.87 | 0.35 | 17.31 | 0.71 | 6.40 | 0.38 | 3.57 | 0.64 | | | |
| QUOTE PROGETTO | | | 46.19 | 46.33 | 46.33 | 46.31 | 46.41 | 46.41 | 46.27 | | | | | |
| DIST.PARZIALI PROGETTO | | | 1.30 | 14.25 | 0.70 | 1.30 | | | | | | | | |

| | |
|-------------------------------|----------|
| *** SCAVI E BONIFICHE | |
| SCAVO FOSSI DI GUARDIA | 10.14 mq |
| LIVELLAMENTO SCAVO CASSONETTO | 15.21 m |
| *** SISTEMAZIONI E RINTERRI | |
| TERRENO VEGETALE | 3.16 m |
| *** SOVRASTRUTTURA STRADALE | |
| STRATO DI USURA | 14.96 m |
| STRATO DI BINDER | 0.75 mq |
| *** ESISTENTE | |
| PAVIMENTAZIONE ESISTENTE | 15.21 m |

SEZIONE N. : 59

QT. PROGETTO : 47.82

DIST.PROG. : 161+784.62


DIST.PREC. : 25.08

DIST.SUCC. : 25.13

SEZIONE N. : 59

QT. PROGETTO : 47.76

DIST.PROG. : 161+785.00

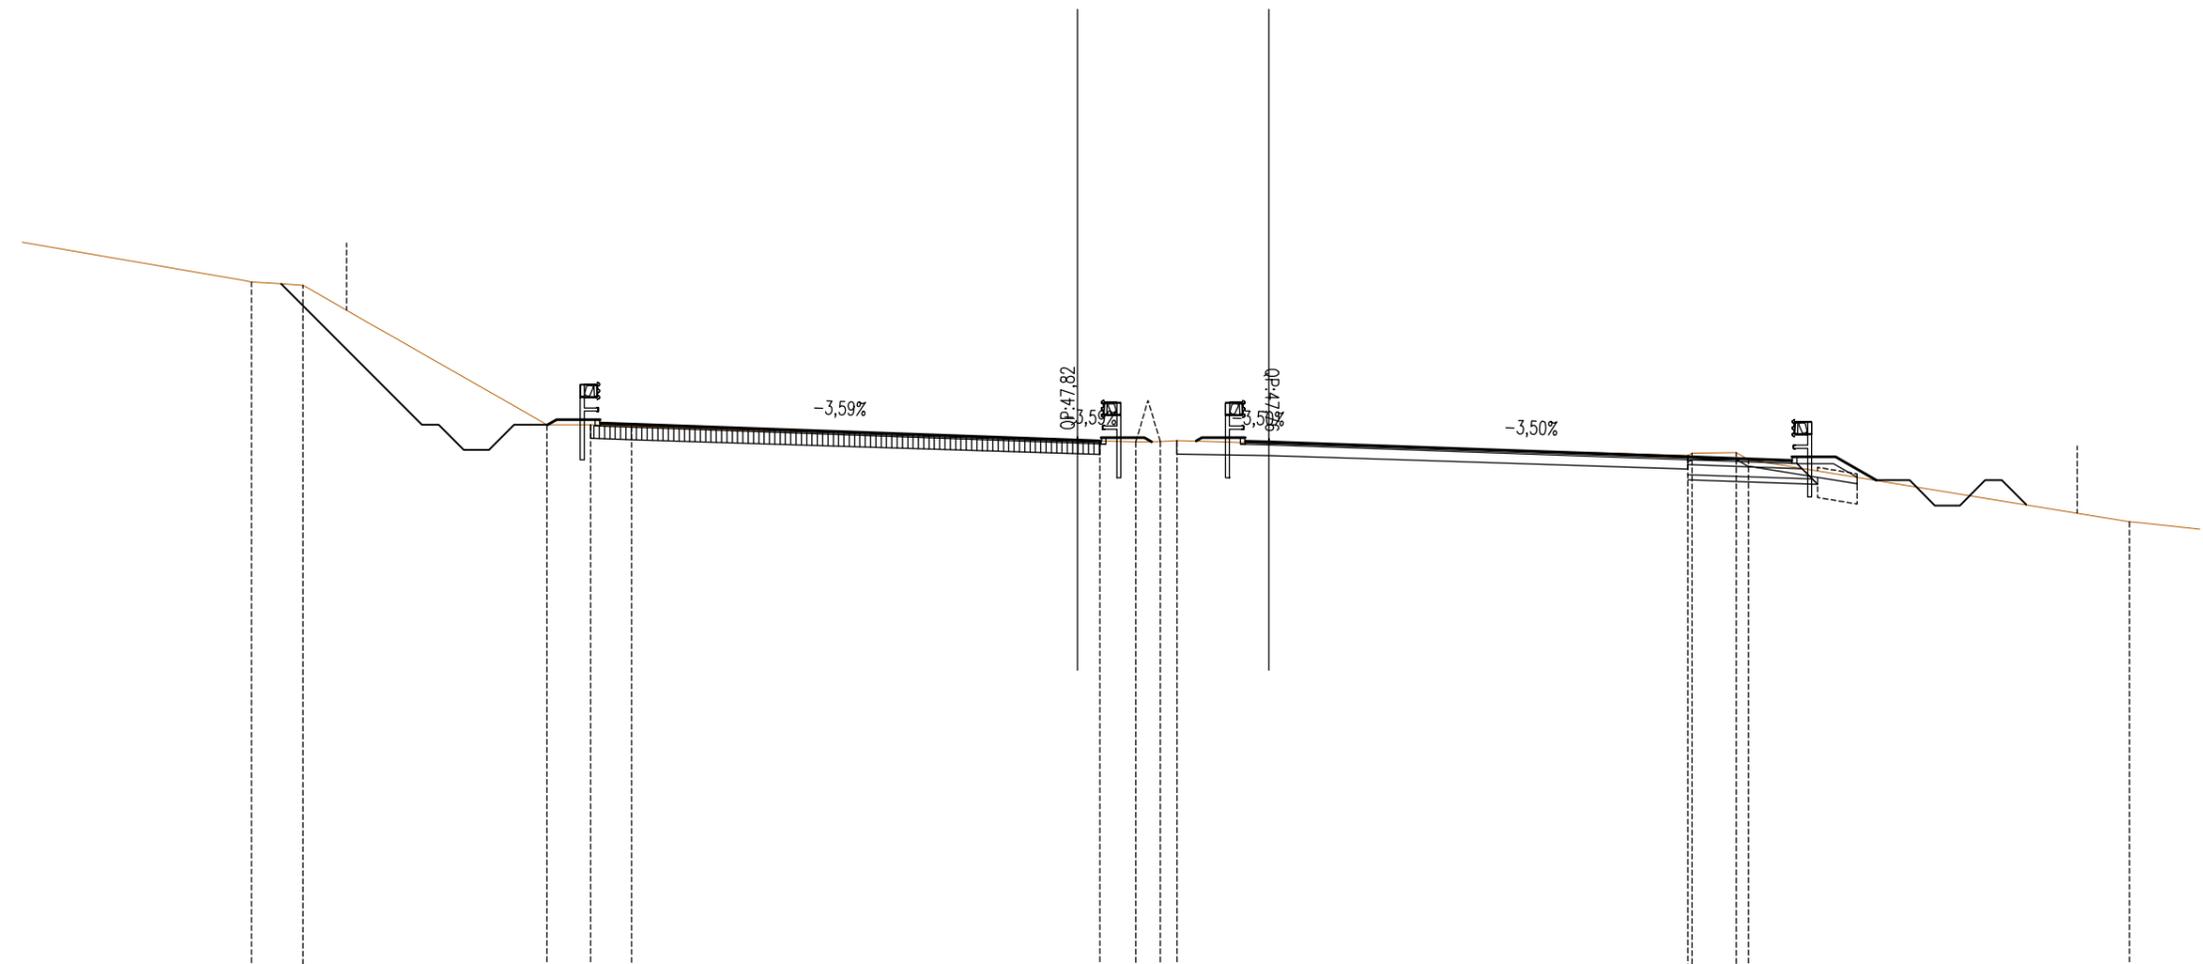

SCALA 1:200

QT.RIF. 32.000

| | | | | | | | | | | | | | | | |
|------------------------|-------|-------|-------|-------|-------|-------|-------|-------|-------|-------|-------|-------|-------|-------|-------|
| QUOTE TERRENO | 52.53 | 52.43 | 48.28 | 48.27 | 48.23 | 47.81 | 47.79 | 47.76 | 47.77 | 47.80 | 47.36 | 47.43 | 47.44 | 47.23 | 45.39 |
| DIST.PARZIALI TERRENO | 7.29 | 1.53 | 7.28 | 1.30 | 1.23 | 13.31 | 0.67 | 1.07 | 0.23 | 0.50 | 15.25 | 1.32 | 0.37 | 11.37 | |
| QUOTE PROGETTO | | | 48.28 | 48.43 | 48.33 | 48.43 | 47.82 | 47.79 | 47.89 | 47.77 | | | | | |
| DIST.PARZIALI PROGETTO | | | 1.30 | | | 14.25 | 0.70 | 1.30 | | | | | | | |

| *** SCAVI E BONIFICHE | |
|--------------------------------|---------|
| IMPRONTA SCOTICO | 22.42 m |
| SCAVO SBANCAMENTO E CASSONETTO | 1.65 mq |
| BONIFICA IN RILEVATO | 4.74 m |
| SCAVO FOSSI DI GUARDIA | 2.18 mq |
| LIVELLAMENTO SCAVO CASSONETTO | 18.72 m |

| *** SISTEMAZIONI E RINTERRI | |
|--------------------------------------|----------|
| FABBISOGNO MATERIALE DA RILEVATO | 32.26 mq |
| SISTEMAZIONE RILEVATO GRADONI | 4.85 mq |
| ANTICAPILLARE IN RILEVATO | 4.74 m |
| TERRENO VEGETALE | 18.62 m |
| SUPERFICIE GRADONATA | 13.08 m |
| MATERIALE CIGLIO | 0.63 mq |
| MATERIALE A1-A3 (incluso nel totale) | 0.85 mq |

| *** SOVRASTRUTTURA STRADALE | |
|---------------------------------|---------|
| STRATO DI USURA | 19.98 m |
| STRATO DI BINDER | 1.00 mq |
| STRATO DI BASE | 0.92 mq |
| STRATO DI FONDAZIONE LEGATA | 1.97 mq |
| STRATO DI FONDAZIONE NON LEGATA | 1.05 mq |

| *** ESISTENTE | |
|--------------------------|---------|
| PAVIMENTAZIONE ESISTENTE | 14.25 m |

SEZIONE N. : 63

QT. PROGETTO : 49.82

DIST.PROG. : 161+860.20


DIST.PREC. : 5.66

DIST.SUCC. : 25.26

SEZIONE N. : 63

QT. PROGETTO : 49.72

DIST.PROG. : 161+860.00

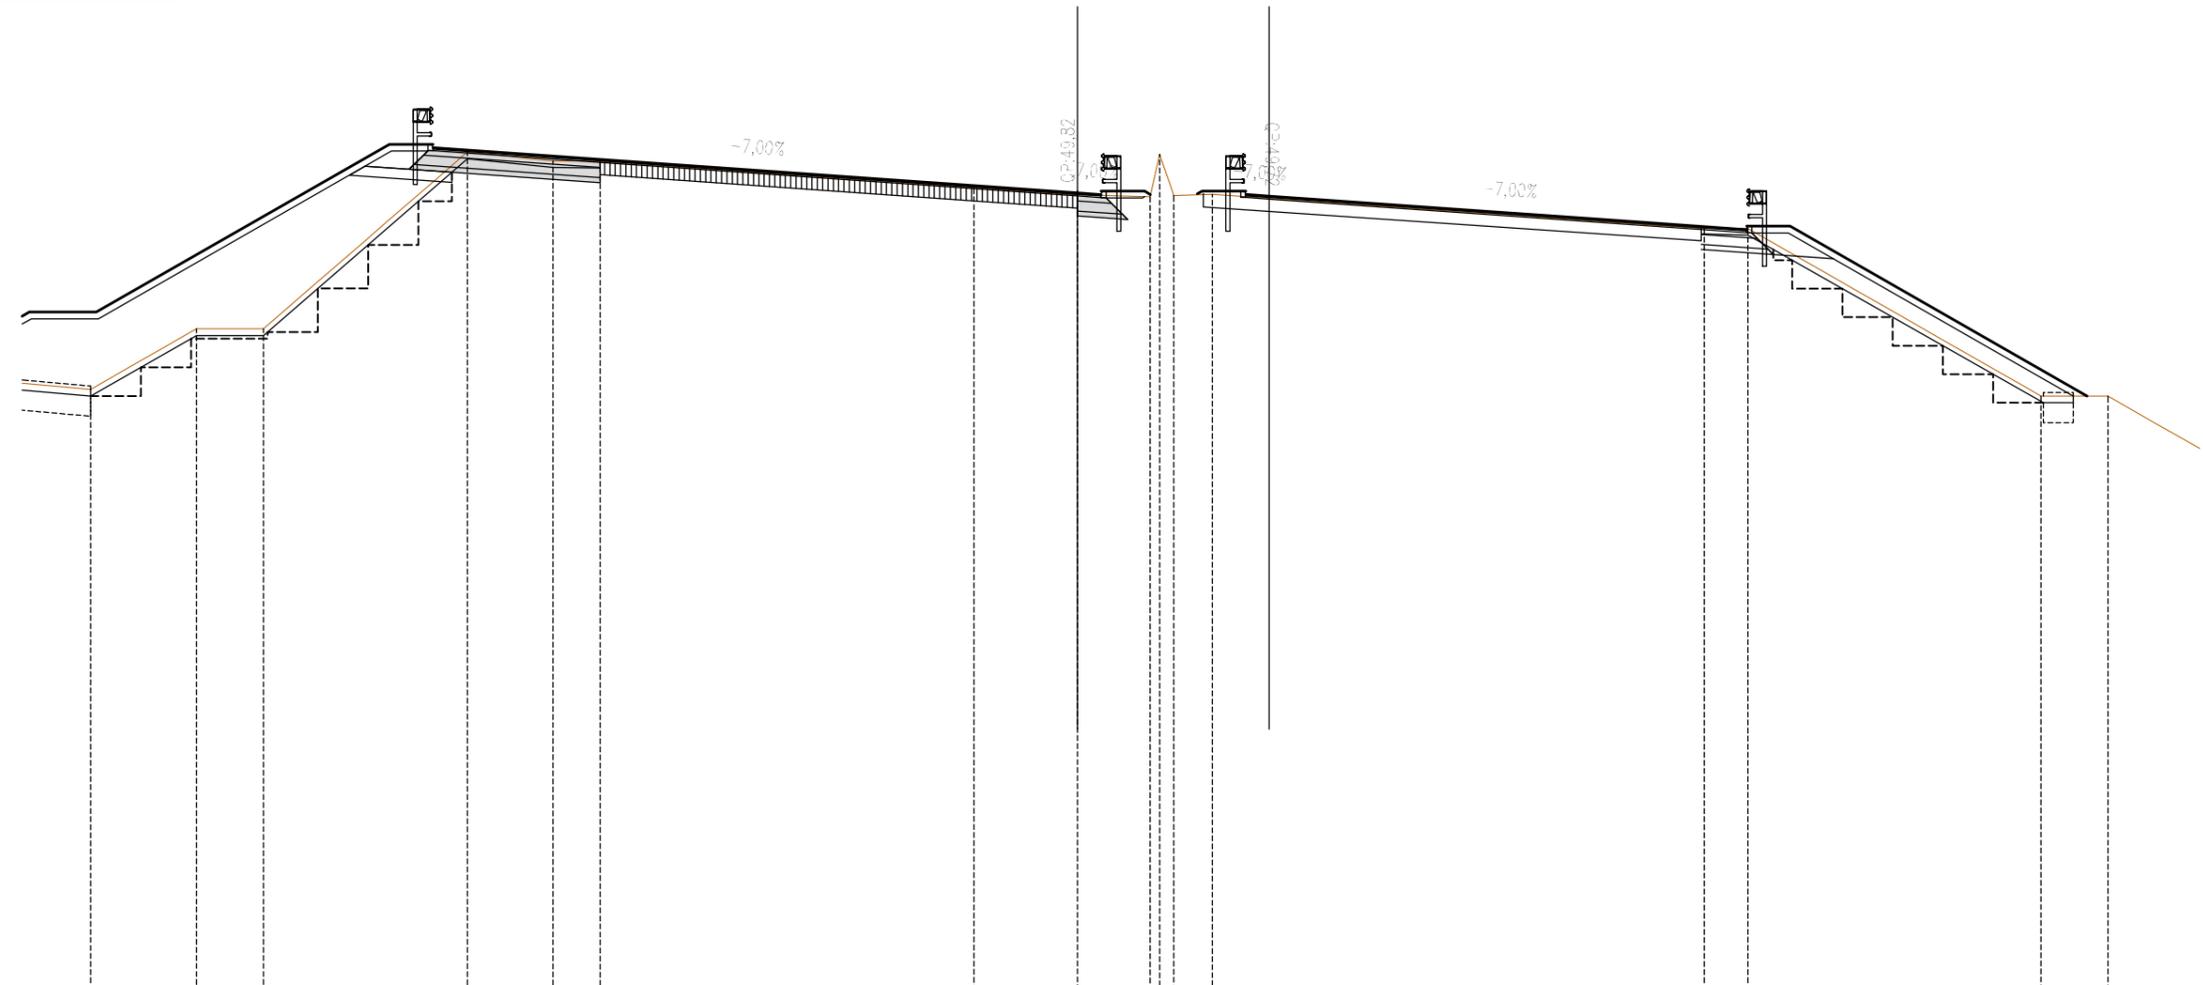

SCALA 1:200


QT.RIF. 26.000

| | | | | | | | | | | | | | | | | |
|------------------------|-------|-------|-------|-------|-------|-------|-------|-------|-------|-------|-------|-------|-------|-------|-------|-------|
| QUOTE TERRENO | 43.95 | 45.76 | 45.76 | 51.03 | 50.77 | 50.76 | 49.98 | 49.76 | 49.70 | 50.96 | 49.74 | 49.77 | 48.75 | 48.76 | 43.76 | 43.76 |
| DIST.PARZIALI TERRENO | | 3.16 | 2.00 | 6.09 | 2.55 | 1.40 | 11.16 | 3.09 | 2.16 | 0.32 | 1.15 | 14.68 | 1.30 | 8.75 | 2.00 | |
| QUOTE PROGETTO | 46.26 | 46.26 | | 51.26 | 51.16 | 51.26 | | 49.82 | 49.82 | 49.77 | 49.87 | 49.77 | | | | |
| DIST.PARZIALI PROGETTO | 2.00 | | 8.75 | 1.30 | | | 19.24 | 0.70 | 1.30 | | | | | | | |

| | |
|-------------------------------|---------|
| *** SCAVI E BONIFICHE | |
| LIVELLAMENTO SCAVO CASSONETTO | 14.96 m |
| *** SISTEMAZIONI E RINTERRI | |
| TERRENO VEGETALE | 12.94 m |
| *** SOVRASTRUTTURA STRADALE | |
| STRATO DI USURA | 14.98 m |
| STRATO DI BINDER | 0.75 mq |
| *** ESISTENTE | |
| PAVIMENTAZIONE ESISTENTE | 14.93 m |

SEZIONE N. : 66
 QT. PROGETTO : 51.69
 DIST.PROG. : 161+935.96
 DIST.PREC. : 25.25
 DIST.SUCC. : 25.25

SEZIONE N. : 66
 QT. PROGETTO : 51.61
 DIST.PROG. : 161+935.00

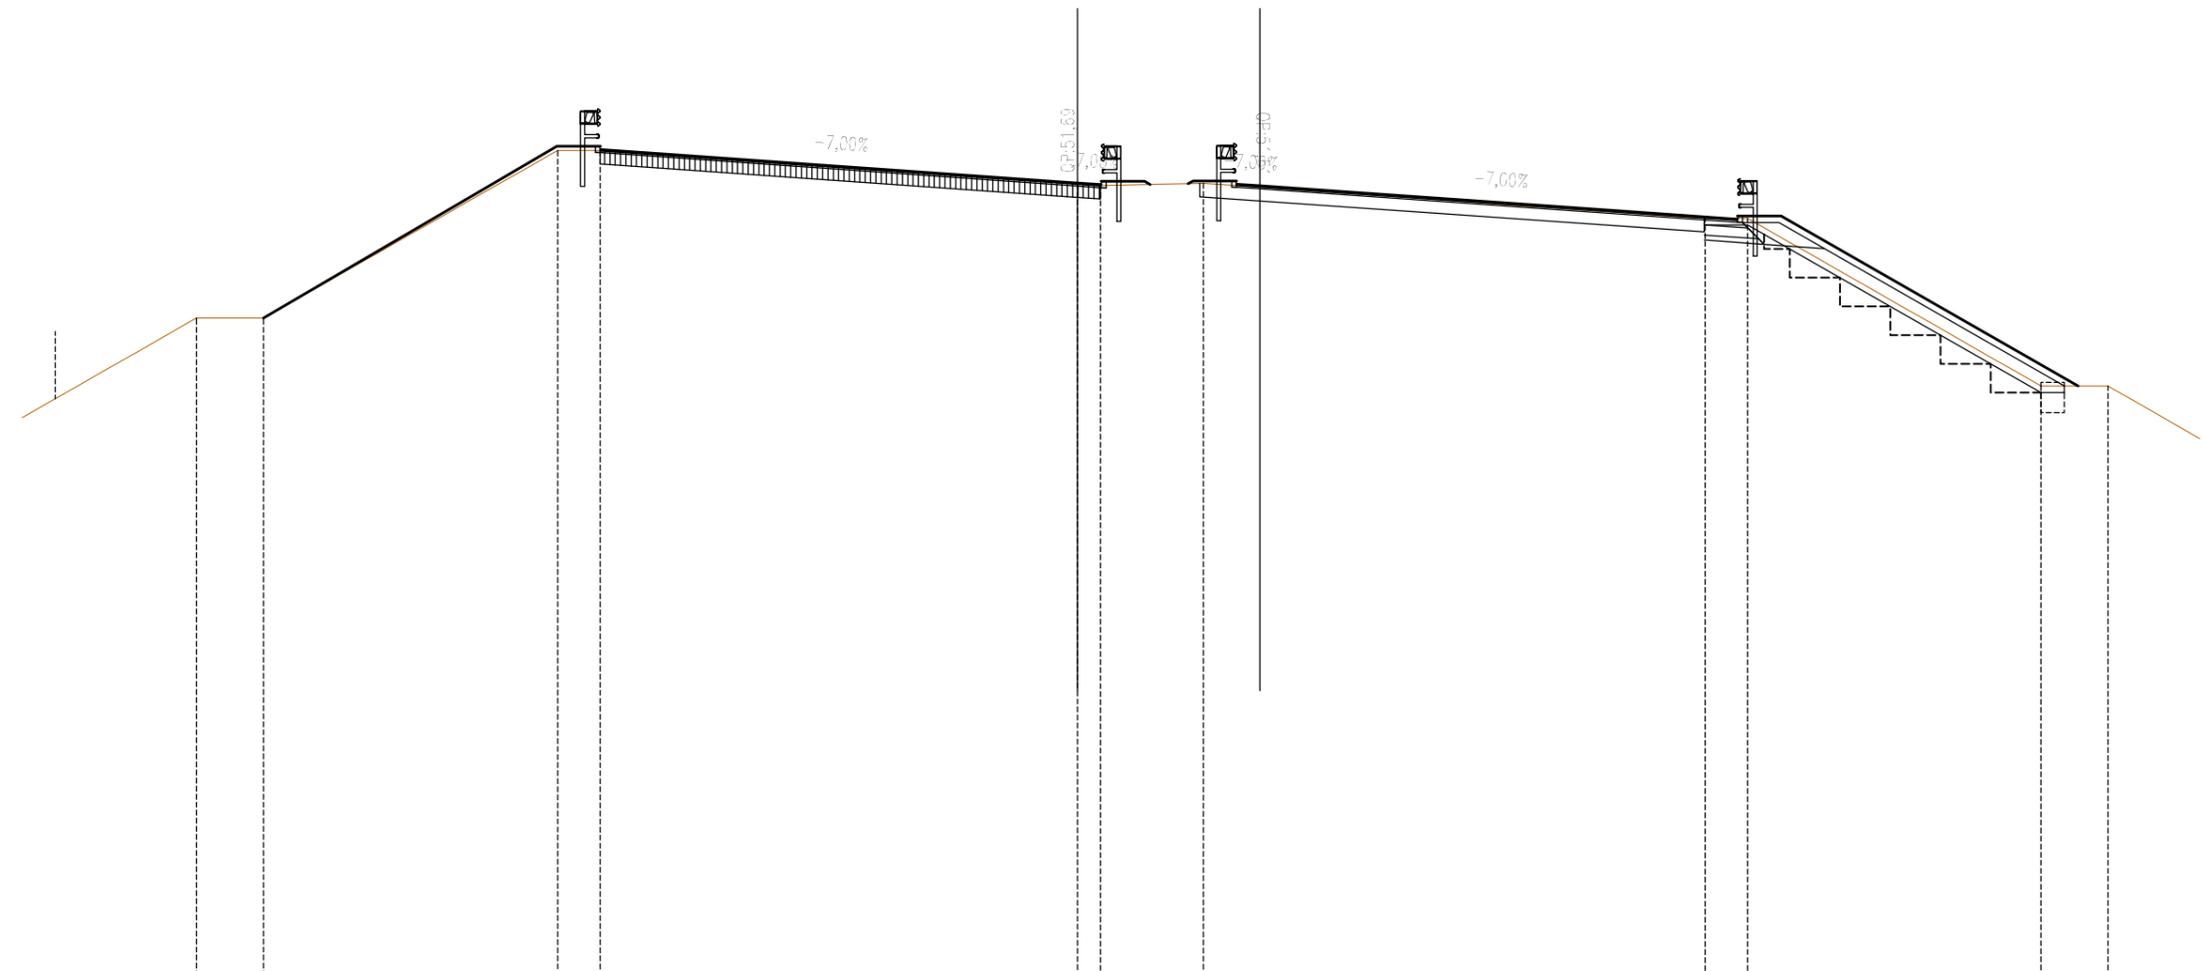

SCALA 1:200


QT.RIF. 28.000

| | | | | | | | | | | | | | | | | |
|------------------------|------|-------|-------|-------|-------|-------|--|-------|-------|-------|-------|-------|-------|------|-------|-------|
| QUOTE TERRENO | | 47.66 | 47.66 | | 52.66 | 52.66 | | 51.66 | 51.62 | 51.68 | | 50.64 | 50.64 | | 45.64 | 45.64 |
| DIST.PARZIALI TERRENO | 6.12 | 2.00 | 8.78 | 1.27 | | 14.25 | | 0.88 | 3.07 | | 14.98 | 1.27 | 8.75 | 2.00 | 5.05 | |
| QUOTE PROGETTO | | 47.66 | | 52.79 | 52.69 | 52.79 | | 51.69 | 51.64 | 51.74 | 51.65 | | | | | |
| DIST.PARZIALI PROGETTO | | | 8.76 | 1.30 | | 14.24 | | 0.70 | 1.30 | | | | | | | |

| | |
|-------------------------------|---------|
| *** SCAVI E BONIFICHE | |
| LIVELLAMENTO SCAVO CASSONETTO | 14.99 m |
| *** SISTEMAZIONI E RINTERRI | |
| TERRENO VEGETALE | 5.53 m |
| *** SOVRASTRUTTURA STRADALE | |
| STRATO DI USURA | 14.98 m |
| STRATO DI BINDER | 0.75 mq |
| *** ESISTENTE | |
| PAVIMENTAZIONE ESISTENTE | 14.95 m |

SEZIONE N. : 67
 QT. PROGETTO : 52.37
 DIST.PROG. : 161+961.21
 DIST.PREC. : 25.25
 DIST.SUCC. : 25.24

SEZIONE N. : 67
 QT. PROGETTO : 52.31
 DIST.PROG. : 161+960.00

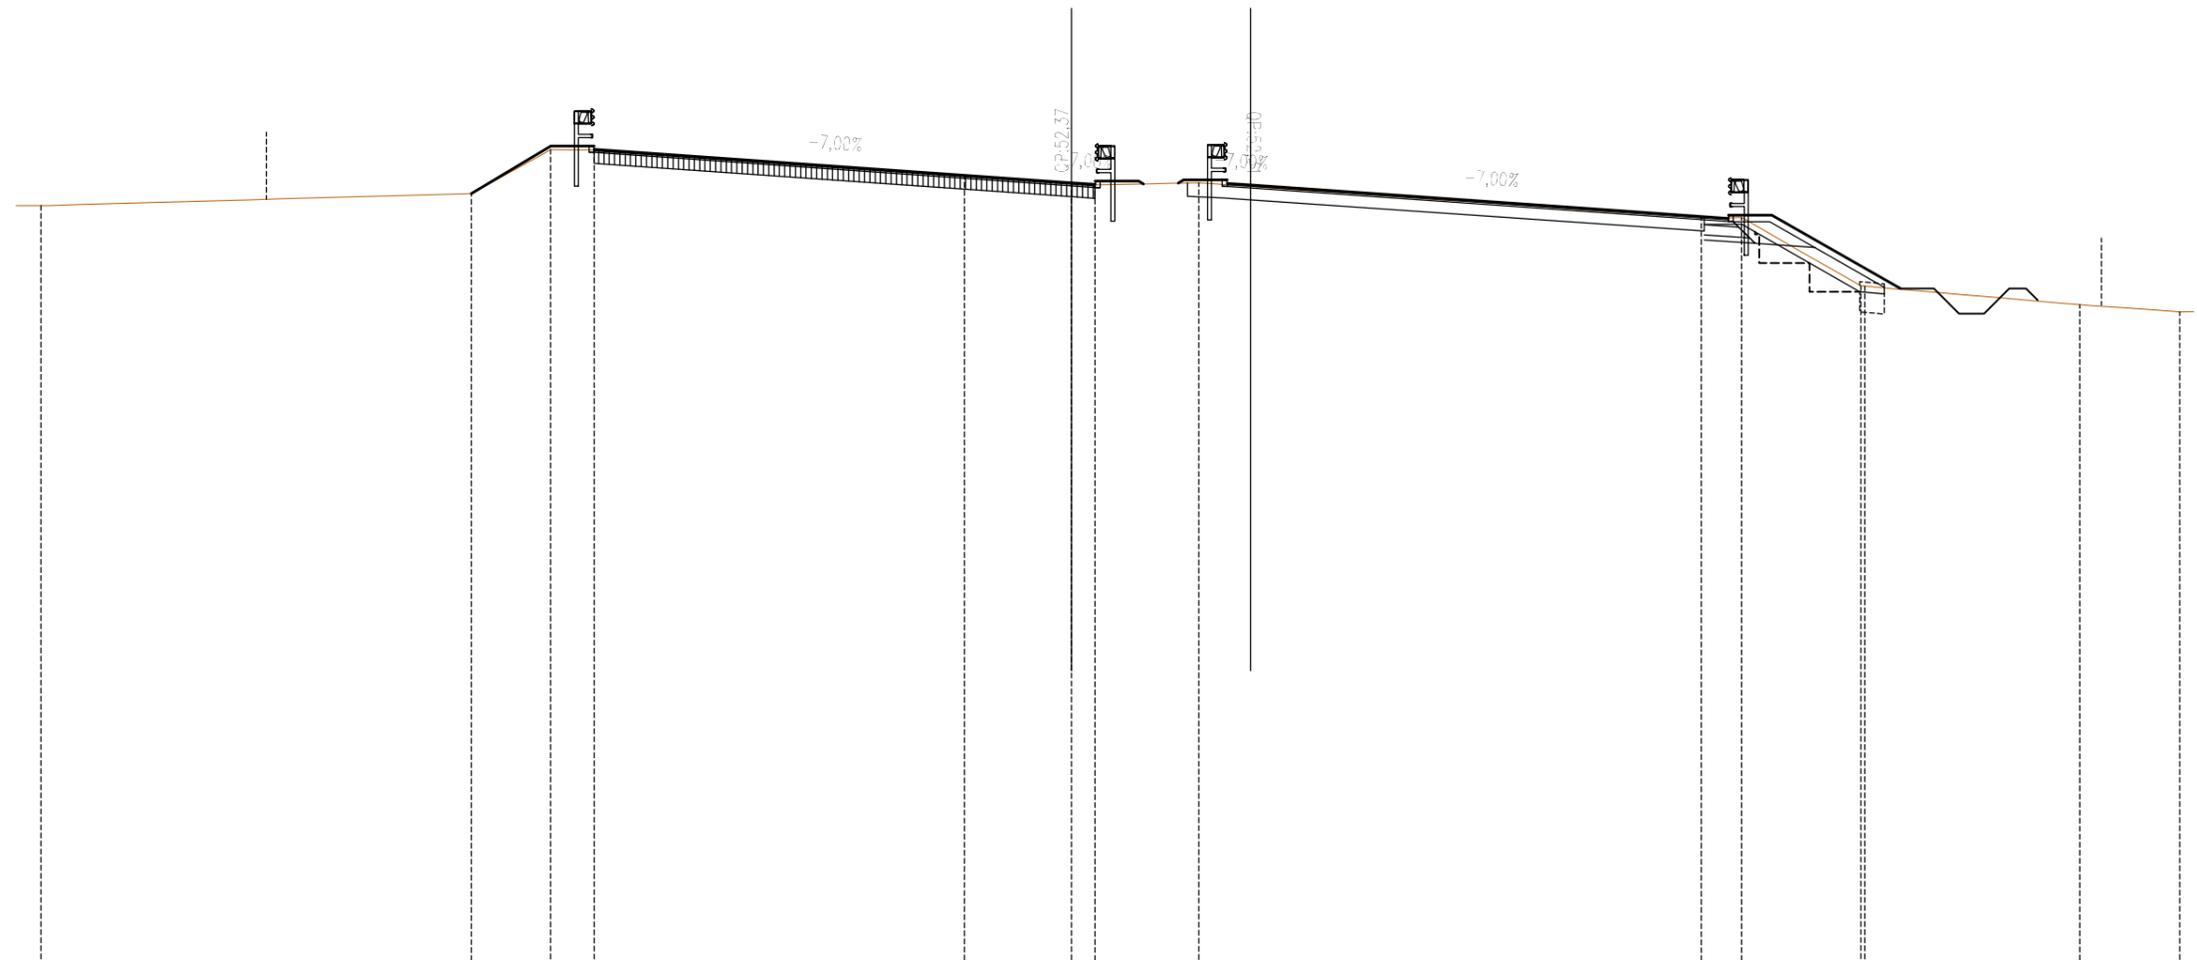

SCALA 1:200


QT.RIF. 29.000

| | | | | | | | | | | | | | | |
|------------------------|-------|-------|-------|-------|-------|-------|-------|-------|-------|-------|-------|-------|-------|-------|
| QUOTE TERRENO | 51.89 | 52.05 | 53.36 | 53.35 | 52.58 | 52.35 | 52.31 | 52.37 | 51.33 | 51.33 | 49.30 | 49.29 | 48.73 | 48.52 |
| DIST.PARZIALI TERRENO | 12.85 | 2.36 | 1.30 | 11.05 | 3.20 | 0.70 | 3.10 | 14.99 | 1.21 | 3.56 | 6.42 | 2.98 | | |
| QUOTE PROGETTO | | 52.05 | 53.47 | 53.37 | | 52.37 | 52.32 | 52.42 | | | | | | |
| DIST.PARZIALI PROGETTO | | 2.37 | 1.30 | 14.25 | | 0.70 | 1.30 | | | | | | | |

| | |
|-------------------------------|---------|
| *** SCAVI E BONIFICHE | |
| LIVELLAMENTO SCAVO CASSONETTO | 14.85 m |
| *** SISTEMAZIONI E RINTERRI | |
| TERRENO VEGETALE | 2.84 m |
| *** SOVRASTRUTTURA STRADALE | |
| STRATO DI USURA | 14.98 m |
| STRATO DI BINDER | 0.75 mq |
| *** ESISTENTE | |
| PAVIMENTAZIONE ESISTENTE | 14.82 m |

SEZIONE N. : 68
 QT. PROGETTO : 53.09
 DIST.PROG. : 161+986.45
 DIST.PREC. : 25.24
 DIST.SUCC. : 25.24

SEZIONE N. : 68
 QT. PROGETTO : 53.05
 DIST.PROG. : 161+985.00

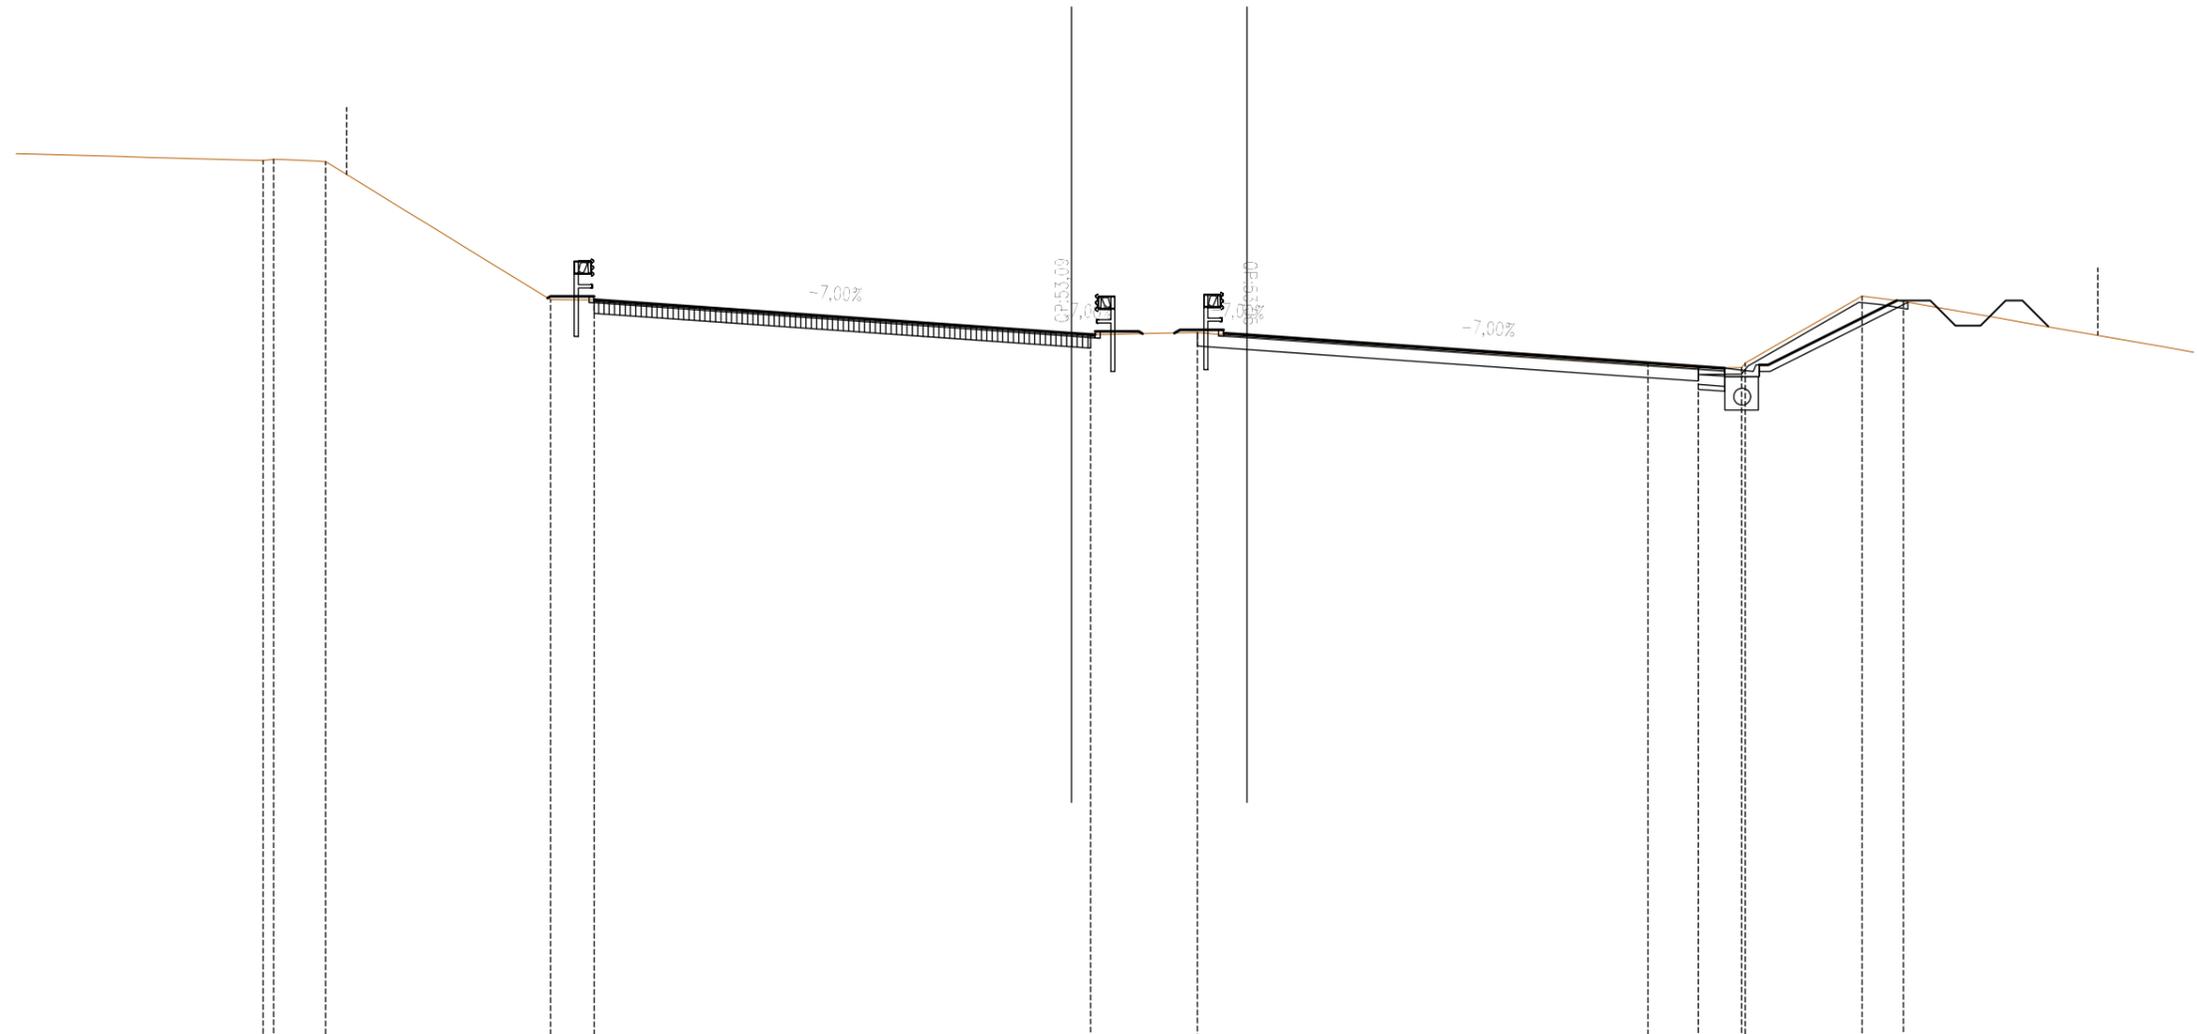

SCALA 1:200


QT.RIF. 32.000

| | | | | | | | | | | | | | | | | | | | | |
|------------------------|------|-------|-------|-------|------|-------|-------|-------|-------|-------|-------|-------|-------|-------|-------|-------|-------|-------|------|------|
| QUOTE TERRENO | | 58.24 | 58.28 | 58.21 | | 54.09 | 54.09 | | 53.09 | 53.05 | 53.11 | | 52.17 | 52.06 | 52.07 | 52.20 | 54.20 | 54.04 | | |
| DIST.PARZIALI TERRENO | 8.57 | | 1.56 | | 6.71 | | 1.30 | | 14.25 | | 0.57 | 3.18 | | 13.45 | | 1.50 | 1.30 | 3.49 | 1.23 | 9.91 |
| QUOTE PROGETTO | | | | | | 54.14 | 54.19 | 54.09 | 54.19 | | 53.09 | 53.09 | 53.04 | 53.14 | 53.14 | 53.08 | | | | |
| DIST.PARZIALI PROGETTO | | | | | | | 1.30 | | 14.25 | | 0.70 | 1.30 | | | | | | | | |

| | |
|-------------------------------|---------|
| *** SCAVI E BONIFICHE | |
| LIVELLAMENTO SCAVO CASSONETTO | 14.71 m |
| *** SISTEMAZIONI E RINTERRI | |
| TERRENO VEGETALE | 2.82 m |
| *** SOVRASTRUTTURA STRADALE | |
| STRATO DI USURA | 14.98 m |
| STRATO DI BINDER | 0.75 mq |
| *** ESISTENTE | |
| PAVIMENTAZIONE ESISTENTE | 14.68 m |

SEZIONE N. : 69
 QT. PROGETTO : 53.86
 DIST.PROG. : 162+011.69
 DIST.PREC. : 25.24
 DIST.SUCC. : 25.23

SEZIONE N. : 69
 QT. PROGETTO : 53.83
 DIST.PROG. : 162+010.00

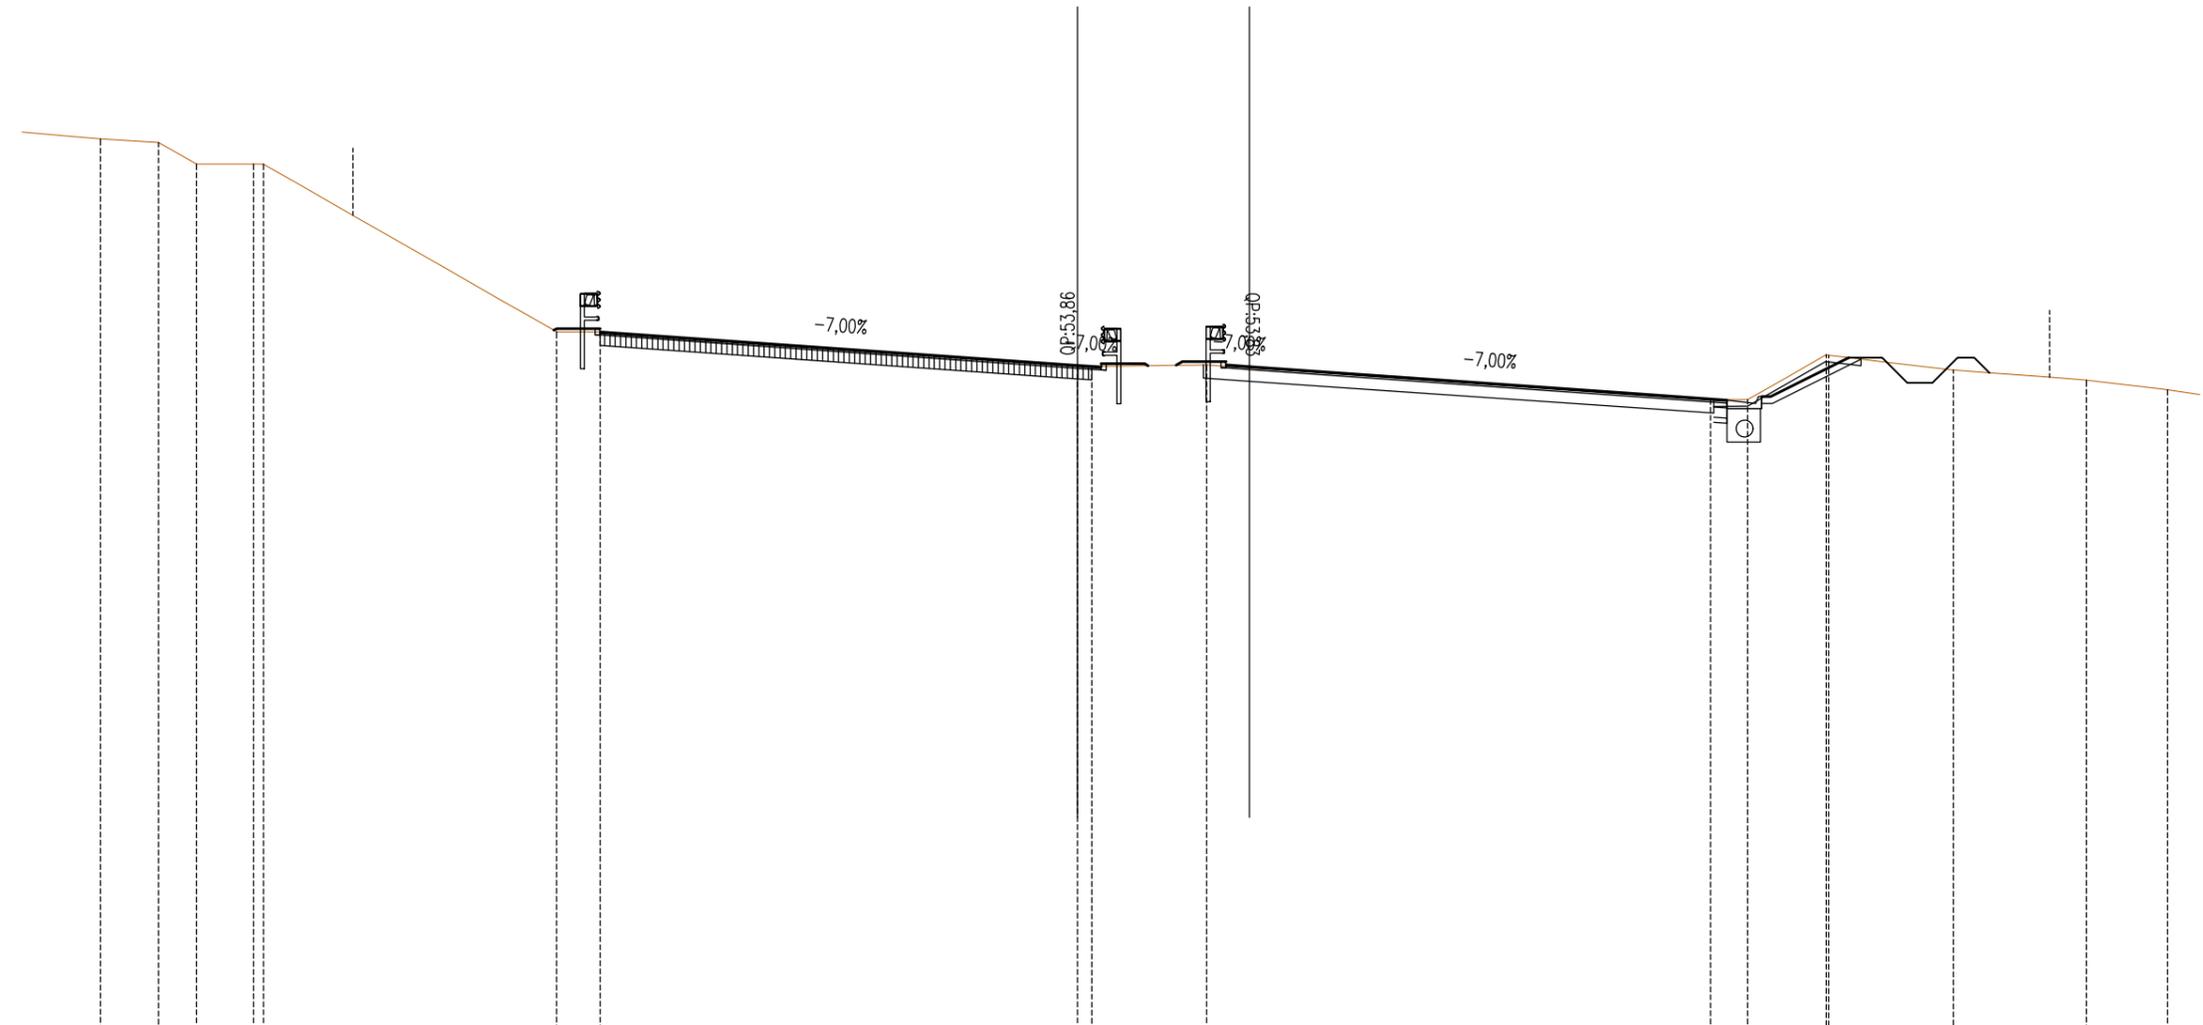

SCALA 1:200

QT.RIF. 34.000

| | | | | | | | | | | | | | | | | | |
|------------------------|-------|-------|-------|-------|-------|-------|-------|-------|-------|-------|-------|-------|-------|-------|-------|-------|-------|
| QUOTE TERRENO | 60.61 | 60.51 | 59.87 | 59.87 | 59.87 | 54.87 | 54.86 | 53.86 | 53.83 | 53.88 | 52.84 | 52.84 | 54.18 | 54.16 | 53.73 | 53.43 | 53.14 |
| DIST.PARZIALI TERRENO | 1.73 | 1.13 | 1.71 | | 8.75 | 1.30 | | 14.25 | 0.43 | 3.42 | | 15.04 | 1.11 | 2.34 | 3.72 | 3.98 | 2.41 |
| QUOTE PROGETTO | | | | | | 54.91 | 54.96 | 53.86 | 53.86 | 53.81 | 53.91 | 53.86 | | | | | |
| DIST.PARZIALI PROGETTO | | | | | | 1.30 | | 14.24 | 0.70 | 1.30 | | | | | | | |

| | |
|-------------------------------|---------|
| *** SCAVI E BONIFICHE | |
| SCAVO FOSSI DI GUARDIA | 1.96 mq |
| LIVELLAMENTO SCAVO CASSONETTO | 14.97 m |
| *** SISTEMAZIONI E RINTERRI | |
| TERRENO VEGETALE | 1.43 m |
| *** SOVRASTRUTTURA STRADALE | |
| STRATO DI USURA | 14.97 m |
| STRATO DI BINDER | 0.75 mq |
| *** ESISTENTE | |
| PAVIMENTAZIONE ESISTENTE | 14.94 m |

SEZIONE N. : 71

QT. PROGETTO : 55.54

DIST.PROG. : 162+062.15


DIST.PREC. : 25.23

DIST.SUCC. : 25.22

SEZIONE N. : 71

QT. PROGETTO : 55.52

DIST.PROG. : 162+060.00

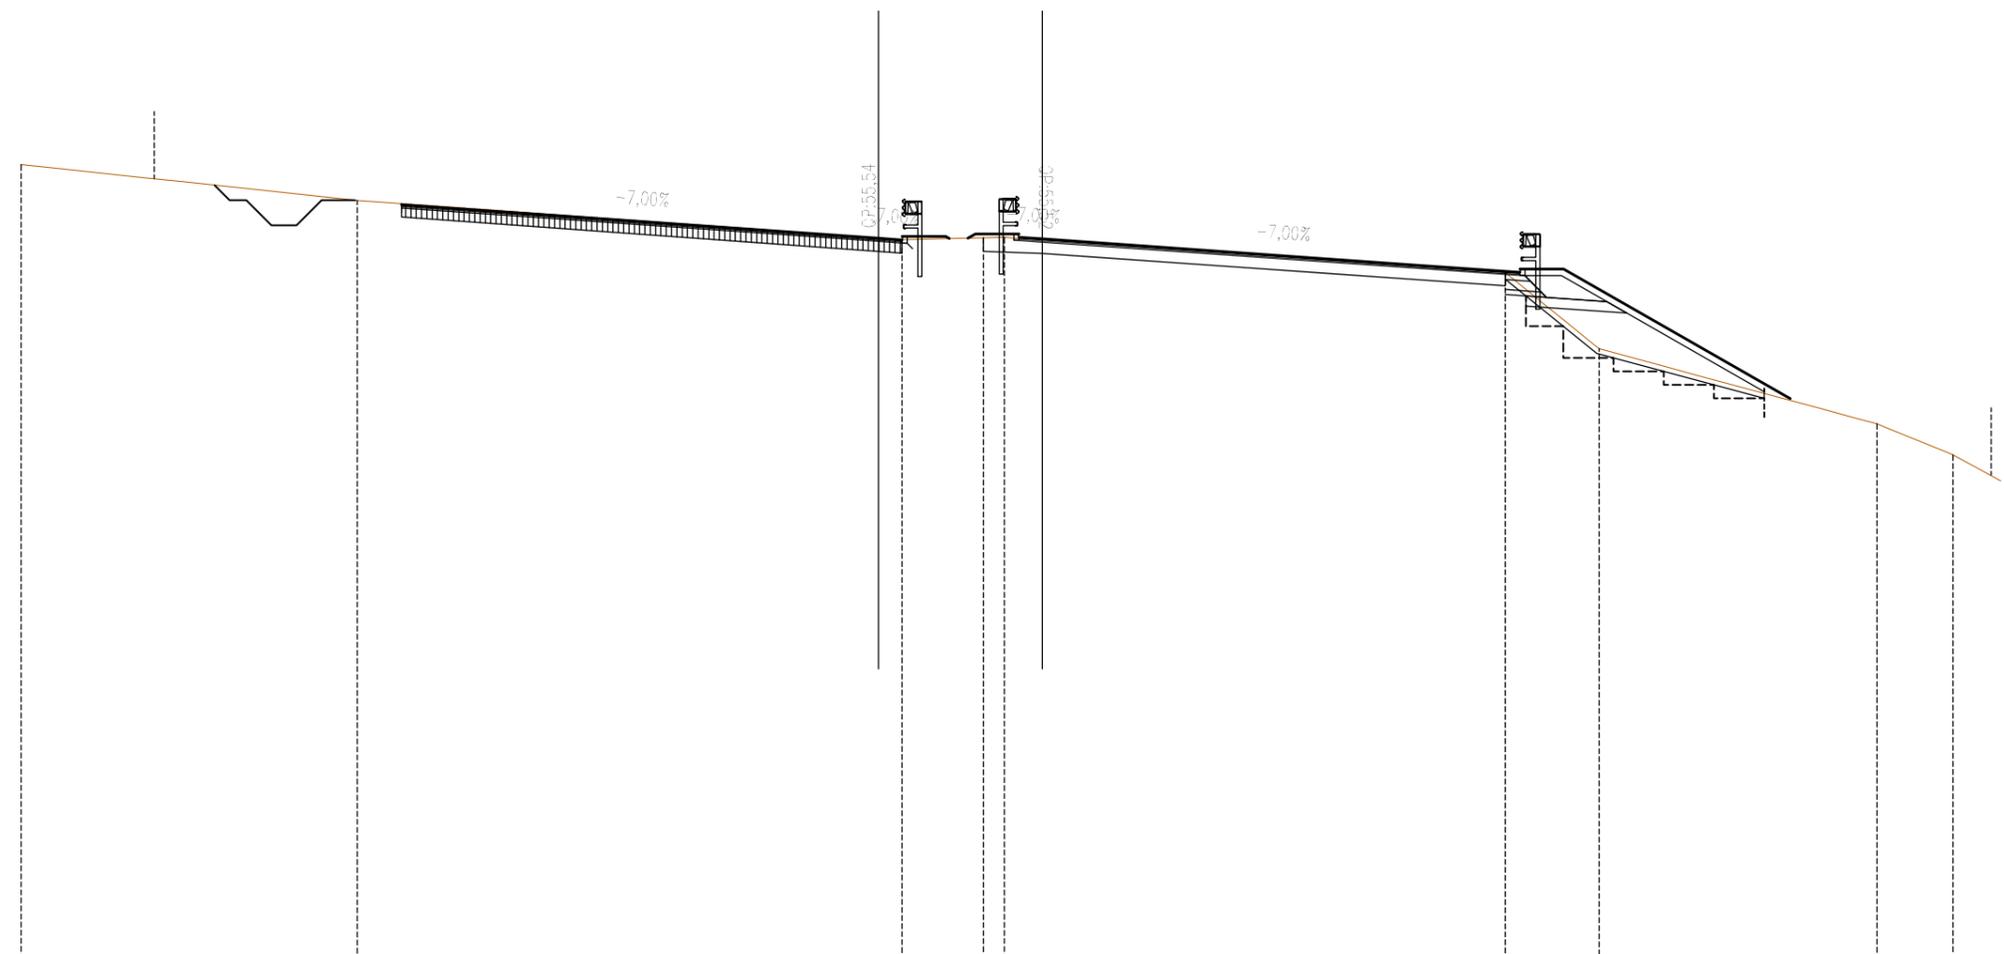

SCALA 1:200


QT.RIF. 34.000

| | | | | | | | | | | | |
|------------------------|-------|-------|-------|-------|-------|-------|-------|-------|-------|-------|------|
| QUOTE TERRENO | 57.74 | 56.67 | 55.54 | 55.49 | 55.55 | 55.56 | 54.52 | 52.24 | 50.00 | 49.08 | |
| DIST.PARZIALI TERRENO | | 10.03 | | 15.56 | 0.70 | 2.43 | 0.82 | 14.95 | 2.81 | 8.29 | 2.27 |
| QUOTE PROGETTO | | 56.53 | 55.54 | 55.49 | 55.59 | 55.53 | | | | | |
| DIST.PARZIALI PROGETTO | | | 14.24 | 0.70 | 1.30 | | | | | | |

| | |
|-------------------------------|---------|
| *** SCAVI E BONIFICHE | |
| SCAVO FOSSI DI GUARDIA | 2.22 mq |
| LIVELLAMENTO SCAVO CASSONETTO | 14.79 m |
| *** SISTEMAZIONI E RINTERRI | |
| TERRENO VEGETALE | 1.41 m |
| *** SOVRASTRUTTURA STRADALE | |
| STRATO DI USURA | 14.98 m |
| *** ESISTENTE | |
| PAVIMENTAZIONE ESISTENTE | 14.74 m |

SEZIONE N. : 72
 QT. PROGETTO : 56.44
 DIST.PROG. : 162+087.37
 DIST.PREC. : 25.22
 DIST.SUCC. : 25.21

SEZIONE N. : 72
 QT. PROGETTO : 56.42
 DIST.PROG. : 162+085.00

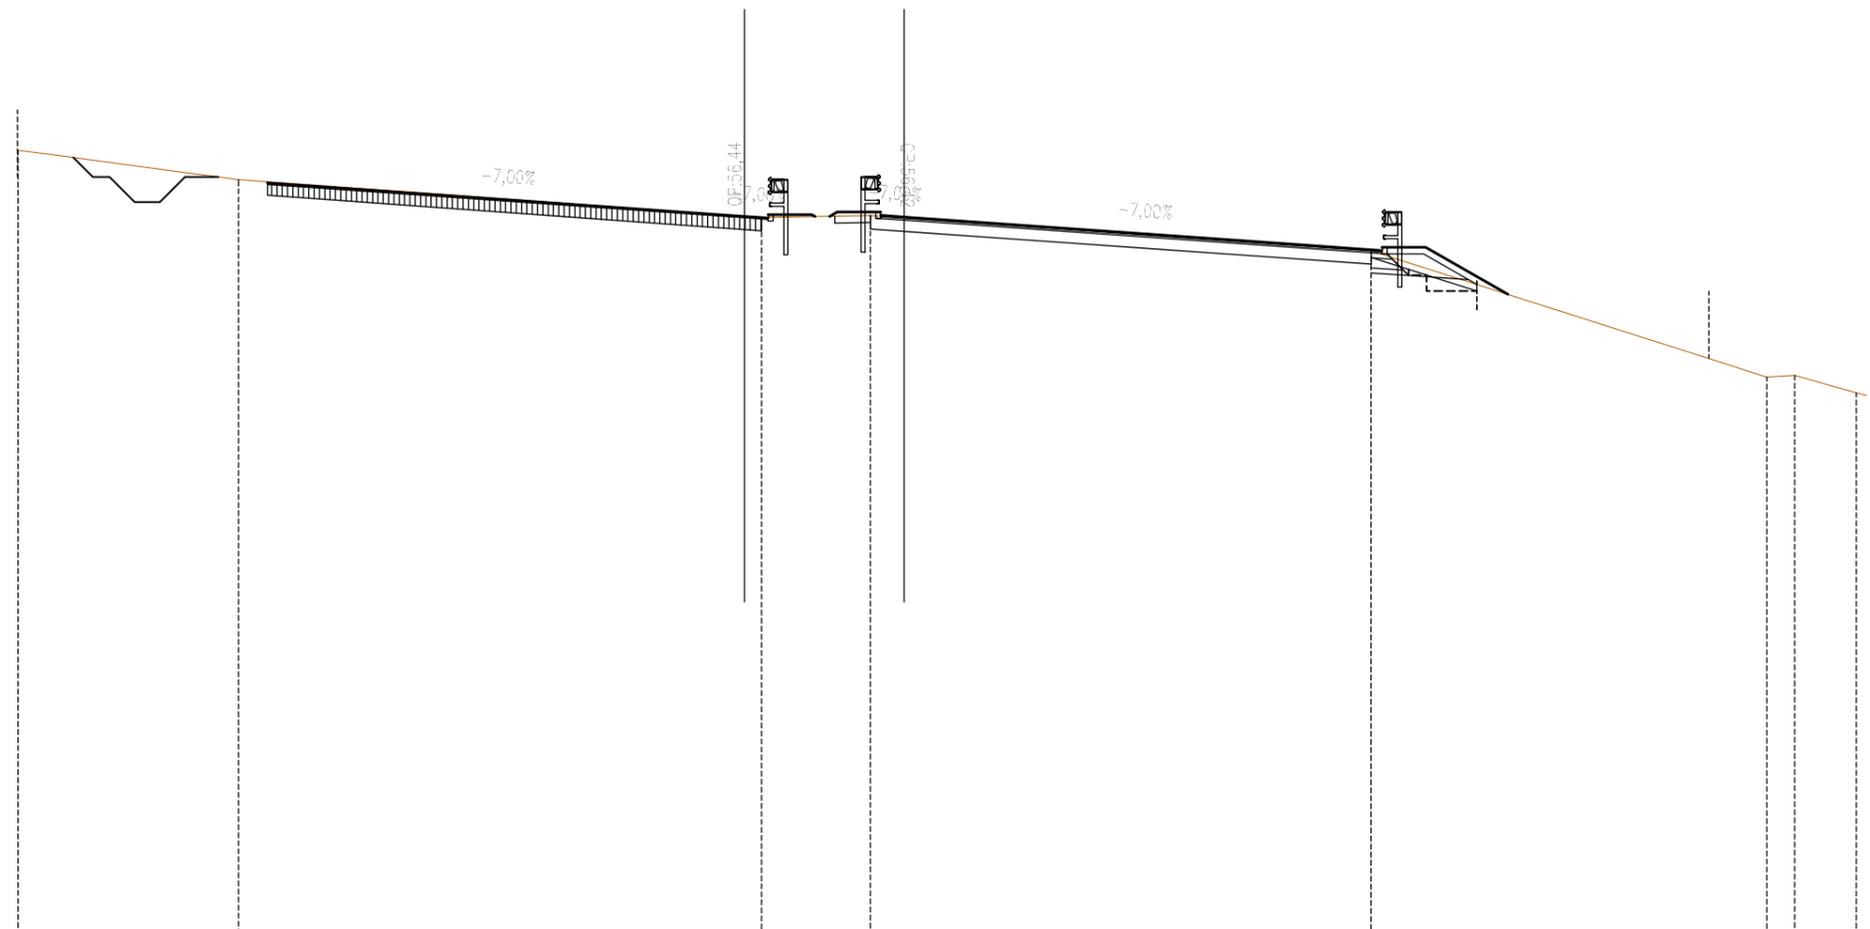

SCALA 1:200


QT.RIF. 35.000

| | | | | | | | | | |
|------------------------|-------|-------|-------|-------|-------|-------|-------|-------|-------|
| QUOTE TERRENO | 58.42 | 57.54 | 56.45 | 56.41 | 56.47 | 55.42 | 51.65 | 51.71 | 51.18 |
| DIST.PARZIALI TERRENO | 6.57 | 15.11 | 0.80 | 3.25 | 14.95 | 11.81 | 0.83 | 1.83 | |
| QUOTE PROGETTO | | 57.44 | 56.44 | 56.44 | 56.39 | 56.49 | 56.44 | | |
| DIST.PARZIALI PROGETTO | | 14.24 | 0.70 | 1.30 | | | | | |

| | |
|-------------------------------|---------|
| *** SCAVI E BONIFICHE | |
| SCAVO FOSSI DI GUARDIA | 2.02 mq |
| LIVELLAMENTO SCAVO CASSONETTO | 14.71 m |
| *** SISTEMAZIONI E RINTERRI | |
| TERRENO VEGETALE | 1.45 m |
| *** SOVRASTRUTTURA STRADALE | |
| STRATO DI USURA | 14.98 m |
| STRATO DI BINDER | 0.75 mq |
| *** ESISTENTE | |
| PAVIMENTAZIONE ESISTENTE | 14.67 m |

SEZIONE N. : 73
 QT. PROGETTO : 57.39
 DIST.PROG. : 162+112.58
 DIST.PREC. : 25.21
 DIST.SUCC. : 11.33

SEZIONE N. : 73
 QT. PROGETTO : 57.37
 DIST.PROG. : 162+110.00

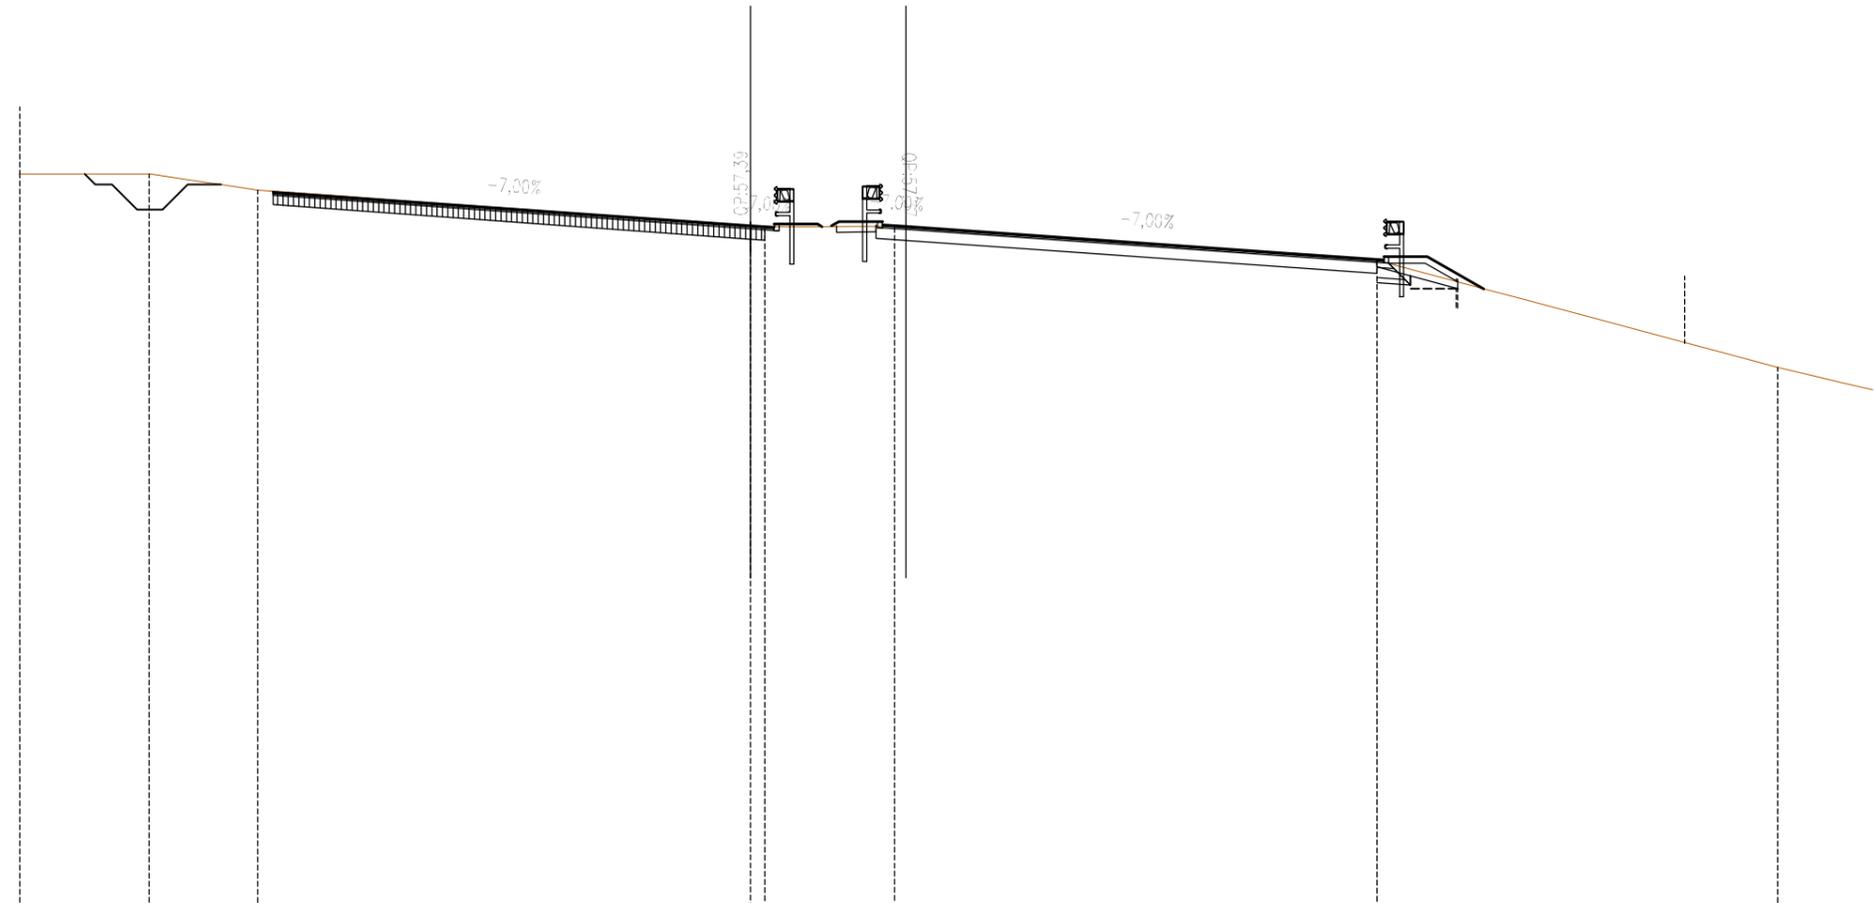

SCALA 1:200


QT.RIF. 37.000

| | | | | | | | | | | | |
|------------------------|-------|-------|-------|--|-------|-------|-------|--|-------|--|-------|
| QUOTE TERRENO | 58.94 | 58.94 | 58.45 | | 57.39 | 57.36 | 57.37 | | 56.36 | | 53.17 |
| DIST.PARZIALI TERRENO | | 3.85 | 3.25 | | 14.71 | 0.42 | 3.87 | | 14.40 | | 11.96 |
| QUOTE PROGETTO | | | 58.39 | | 57.39 | 57.34 | 57.44 | | 57.36 | | |
| DIST.PARZIALI PROGETTO | | | | | 14.24 | 0.70 | 1.30 | | | | |

| | |
|-------------------------------|---------|
| *** SCAVI E BONIFICHE | |
| IMPRONTA SCOTICO | 1.38 m |
| SCAVO FOSSI DI GUARDIA | 1.57 mq |
| LIVELLAMENTO SCAVO CASSONETTO | 15.78 m |
| *** SISTEMAZIONI E RINTERRI | |
| TERRENO VEGETALE | 1.46 m |
| *** SOVRASTRUTTURA STRADALE | |
| STRATO DI USURA | 14.98 m |
| STRATO DI BINDER | 0.75 mq |
| *** ESISTENTE | |
| PAVIMENTAZIONE ESISTENTE | 15.03 m |

SEZIONE N. : 74
 QT. PROGETTO : 57.82
 DIST.PROG. : 162+123.91
 DIST.PREC. : 11.33
 DIST.SUCC. : 13.87

SEZIONE N. : 74
 QT. PROGETTO : 57.79
 DIST.PROG. : 162+121.23

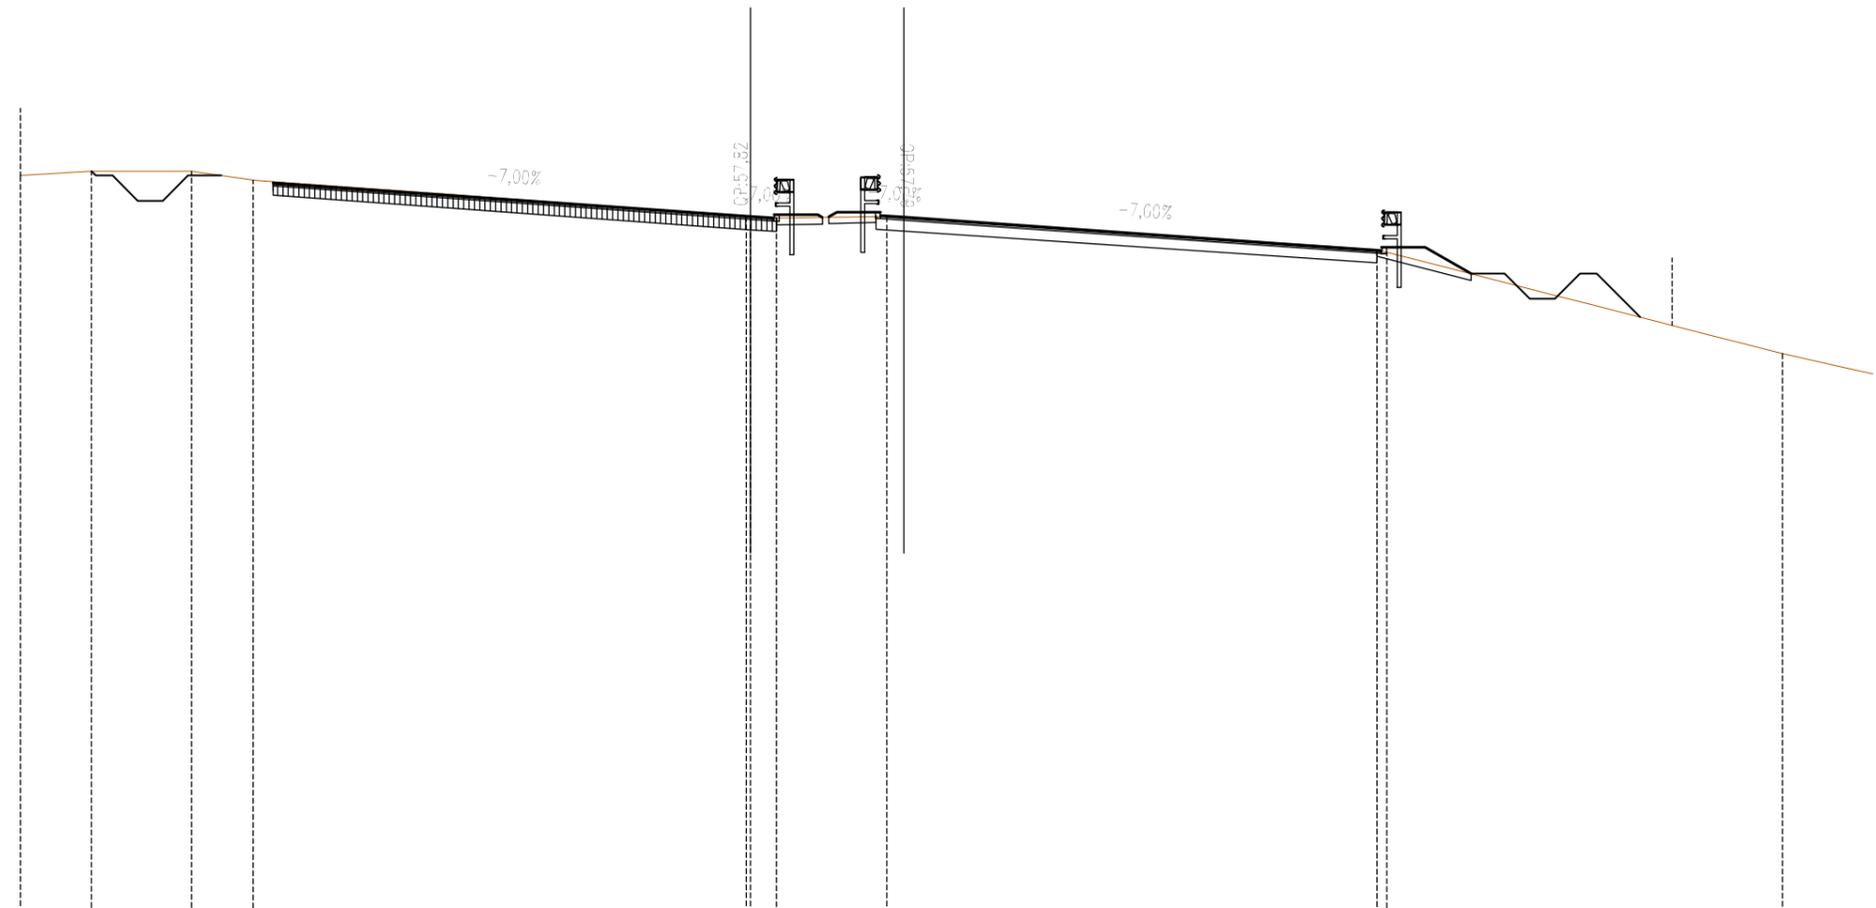

SCALA 1:200

QT.RIF. 37.000

| | | | | | | | | | | | | |
|------------------------|-------|-------|-------|-------|-------|-------|-------|-------|-------|-------|-------|-------|
| QUOTE TERRENO | 59.04 | 59.17 | 59.17 | 58.90 | | 57.83 | 57.82 | 57.77 | 57.81 | 56.83 | 56.75 | 53.72 |
| DIST.PARZIALI TERRENO | 2.12 | 2.99 | 1.84 | | 14.71 | 0.77 | 3.30 | | 14.63 | | 11.81 | |
| QUOTE PROGETTO | | | | 58.81 | | 57.82 | 57.77 | 57.87 | 57.79 | | | |
| DIST.PARZIALI PROGETTO | | | | | 14.25 | 0.70 | 1.30 | | | | | |


| | |
|-------------------------------|---------|
| *** SCAVI E BONIFICHE | |
| IMPRONTA SCOTICO | 1.90 m |
| SCAVO FOSSI DI GUARDIA | 1.46 mq |
| LIVELLAMENTO SCAVO CASSONETTO | 15.78 m |
| *** SISTEMAZIONI E RINTERRI | |
| TERRENO VEGETALE | 1.45 m |
| *** SOVRASTRUTTURA STRADALE | |
| STRATO DI USURA | 14.98 m |
| STRATO DI BINDER | 0.75 mq |
| *** ESISTENTE | |
| PAVIMENTAZIONE ESISTENTE | 15.00 m |

SEZIONE N. : 75
 QT. PROGETTO : 58.34
 DIST.PROG. : 162+137.78
 DIST.PREC. : 13.87
 DIST.SUCC. : 25.17

SEZIONE N. : 75
 QT. PROGETTO : 58.32
 DIST.PROG. : 162+135.00

SCALA 1:200

QT.RIF. 38.000

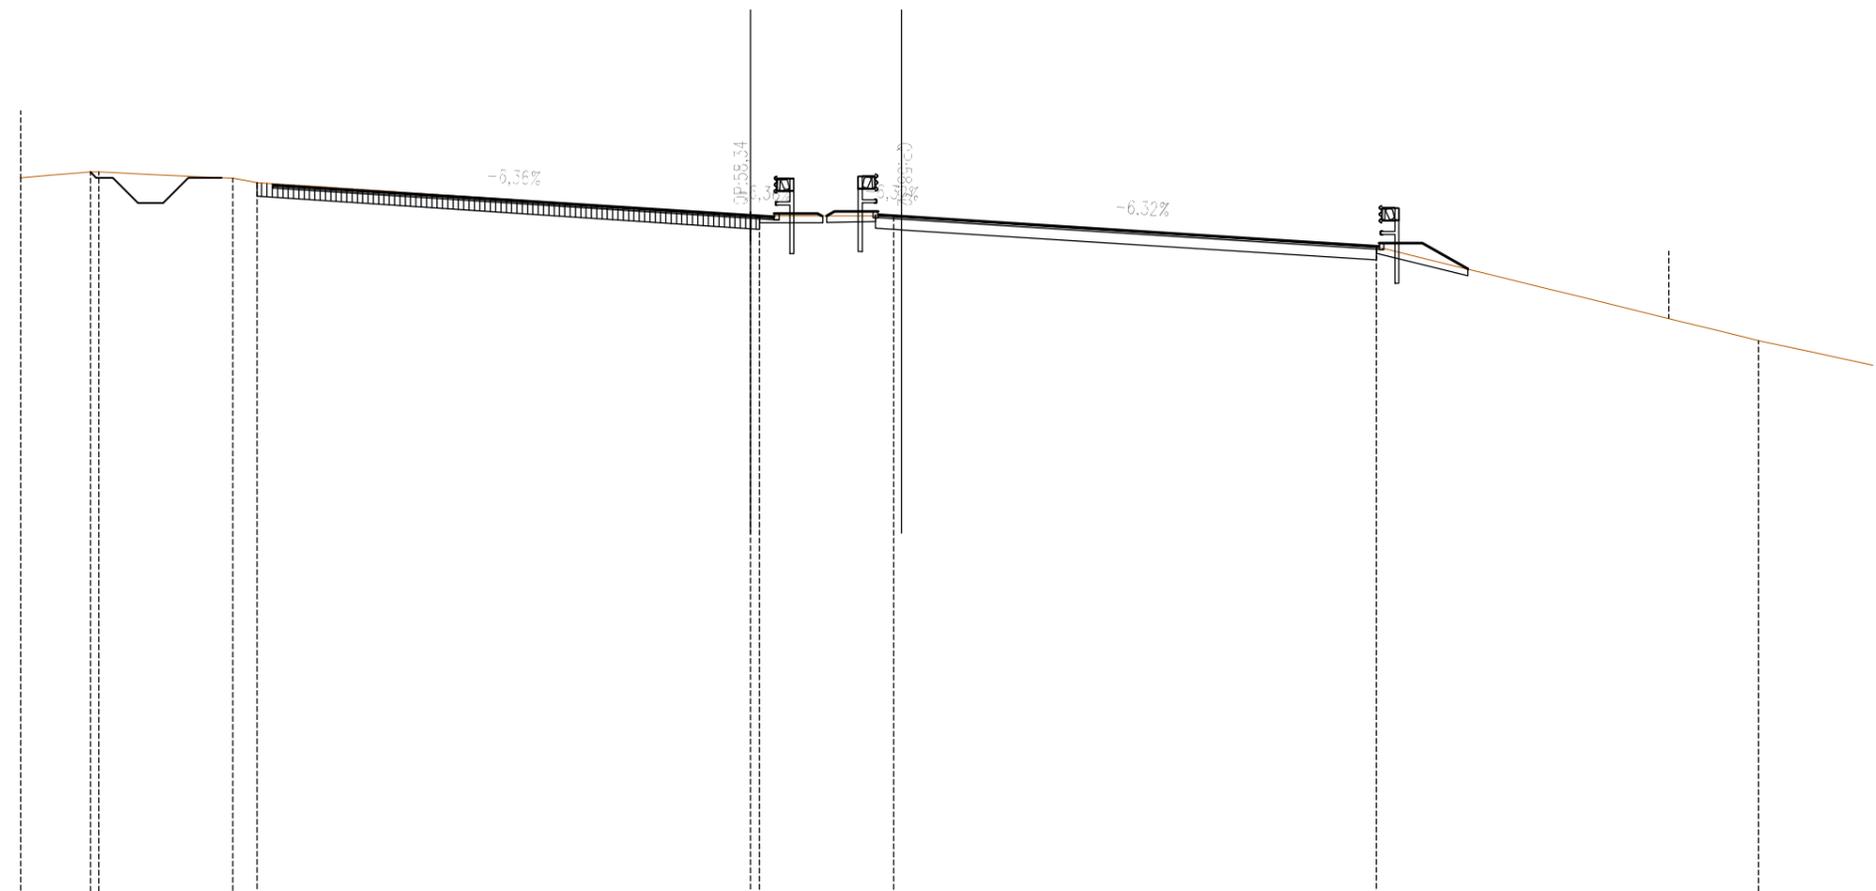

| | | | | | | | |
|------------------------|-------|----------------|----------------|---|--------------|-------|-------|
| QUOTE TERRENO | 59.46 | 59.63 59.63 | 59.45 59.32 | 58.34 58.32 | 58.32 | 57.41 | 54.61 |
| DIST.PARZIALI TERRENO | 2.08 | 3.99 | 0.72 | 14.73 | 4.01 | 14.41 | 11.41 |
| QUOTE PROGETTO | | | 59.25 | 58.34 58.34 58.30 58.40 58.32 | | | |
| DIST.PARZIALI PROGETTO | | | | 14.25 | 0.70 1.30 | | |


| | |
|-------------------------------|---------|
| *** SCAVI E BONIFICHE | |
| IMPRONTA SCOTICO | 2.13 m |
| SCAVO FOSSI DI GUARDIA | 1.33 mq |
| LIVELLAMENTO SCAVO CASSONETTO | 15.76 m |
| *** SISTEMAZIONI E RINTERRI | |
| TERRENO VEGETALE | 2.88 m |
| *** SOVRASTRUTTURA STRADALE | |
| STRATO DI USURA | 14.97 m |
| STRATO DI BINDER | 0.75 mq |
| *** ESISTENTE | |
| PAVIMENTAZIONE ESISTENTE | 14.28 m |

SEZIONE N. : 76
 QT. PROGETTO : 59.29
 DIST.PROG. : 162+162.95
 DIST.PREC. : 25.17
 DIST.SUCC. : 25.12

SEZIONE N. : 76
 QT. PROGETTO : 59.27
 DIST.PROG. : 162+160.00

SCALA 1:200

QT.RIF. 39.000

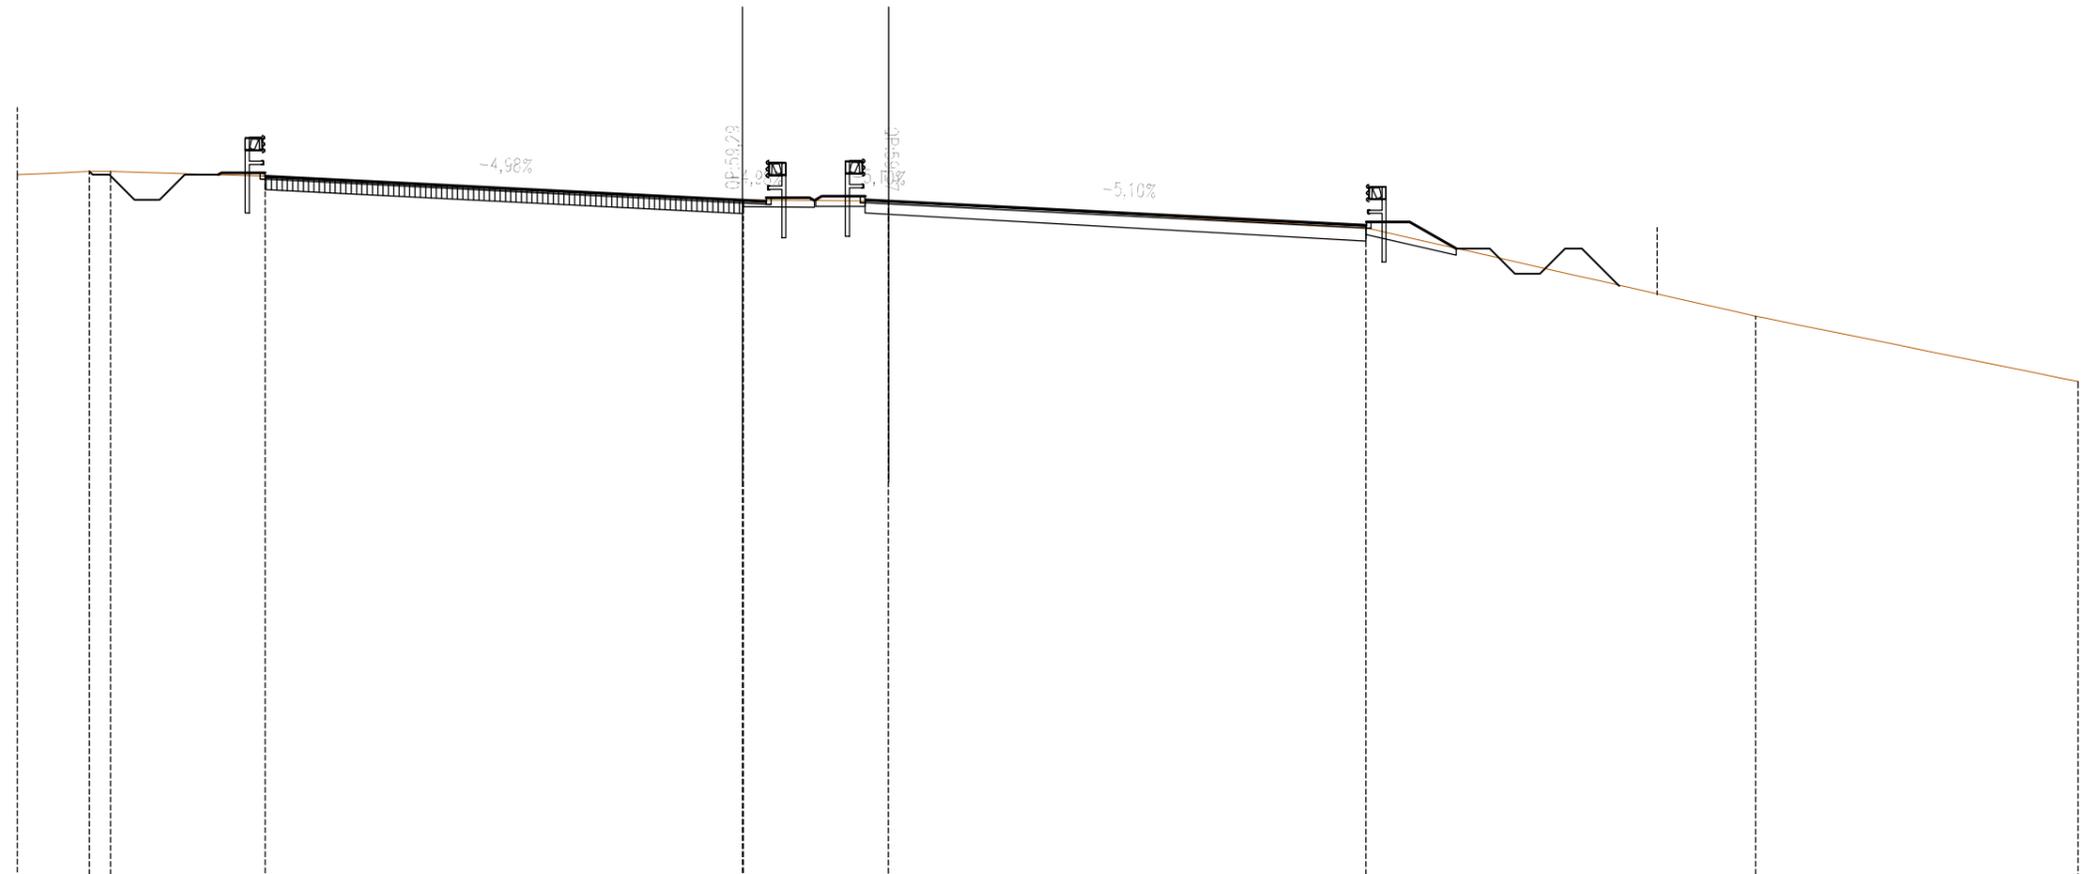

| | | | | | | | | |
|------------------------|-------|----------------|-------------------------|-------------------------|----------------|-------|-------|-------|
| QUOTE TERRENO | 60.05 | 60.14 60.14 | 60.00 | 59.29 59.29 | 59.26 | 58.46 | 55.83 | 53.88 |
| DIST.PARZIALI TERRENO | 2.15 | 0.84 | 4.61 | 14.25 | 4.33 | 14.25 | 11.63 | 9.62 |
| QUOTE PROGETTO | | | 60.05 60.10 60.10 | 59.29 59.26 59.36 | 59.36 59.28 | | | |
| DIST.PARZIALI PROGETTO | | | 1.30 | 14.25 | 0.70 1.30 | | | |


| | |
|-------------------------------|---------|
| *** SCAVI E BONIFICHE | |
| IMPRONTA SCOTICO | 2.09 m |
| LIVELLAMENTO SCAVO CASSONETTO | 16.44 m |
| *** SISTEMAZIONI E RINTERRI | |
| TERRENO VEGETALE | 1.40 m |
| RISAGOMATURA FOSSI DI GUARDIA | 1.12 mq |
| *** SOVRASTRUTTURA STRADALE | |
| STRATO DI USURA | 14.96 m |
| STRATO DI BINDER | 0.75 mq |
| *** ESISTENTE | |
| PAVIMENTAZIONE ESISTENTE | 15.77 m |

SEZIONE N. : 77
 QT. PROGETTO : 60.24
 DIST.PROG. : 162+188.07
 DIST.PREC. : 25.12
 DIST.SUCC. : 25.09

SEZIONE N. : 77
 QT. PROGETTO : 60.22
 DIST.PROG. : 162+185.00

SCALA 1:200

QT.RIF. 41.000

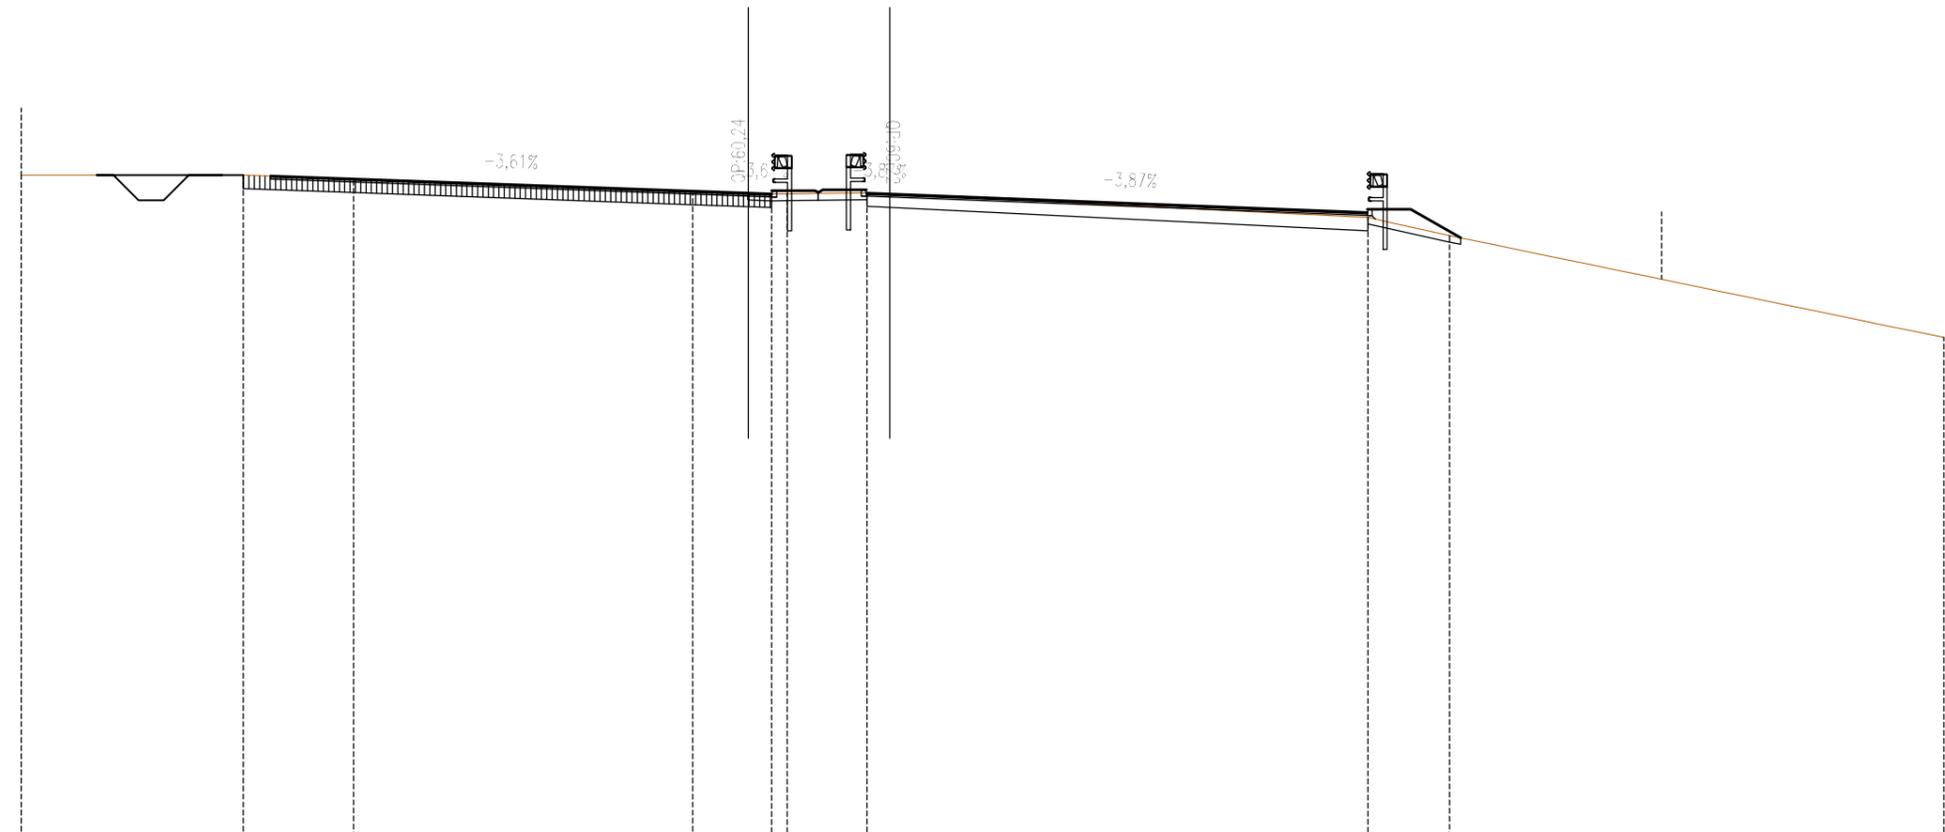


| | | | | | | | | | | | |
|------------------------|-------|-------|-------|-------|-------|-------|-------|-------|-------|-------|-------|
| QUOTE TERRENO | 60.78 | 60.78 | 60.67 | 60.30 | 60.24 | 60.22 | 60.22 | 60.25 | 59.52 | 58.98 | 55.94 |
| DIST.PARZIALI TERRENO | | 6.63 | 3.29 | 10.12 | 1.65 | 0.70 | 0.46 | 2.38 | 14.95 | 2.44 | 14.75 |
| QUOTE PROGETTO | | 60.76 | | | 60.24 | 60.24 | 60.22 | 60.27 | | | |
| DIST.PARZIALI PROGETTO | | | | 14.25 | 0.70 | 1.30 | | | | | |

| | |
|-------------------------------|---------|
| *** SCAVI E BONIFICHE | |
| IMPRONTA SCOTICO | 1.34 m |
| SCAVO FOSSI DI GUARDIA | 1.09 mq |
| LIVELLAMENTO SCAVO CASSONETTO | 15.72 m |
| *** SISTEMAZIONI E RINTERRI | |
| TERRENO VEGETALE | 2.88 m |
| RISAGOMATURA FOSSI DI GUARDIA | 0.02 mq |
| *** SOVRASTRUTTURA STRADALE | |
| STRATO DI USURA | 14.95 m |
| STRATO DI BINDER | 0.75 mq |
| *** ESISTENTE | |
| PAVIMENTAZIONE ESISTENTE | 14.95 m |

SEZIONE N. : 78
 QT. PROGETTO : 61.19
 DIST.PROG. : 162+213.16
 DIST.PREC. : 25.09
 DIST.SUCC. : 25.05

SEZIONE N. : 78
 QT. PROGETTO : 61.17
 DIST.PROG. : 162+210.00

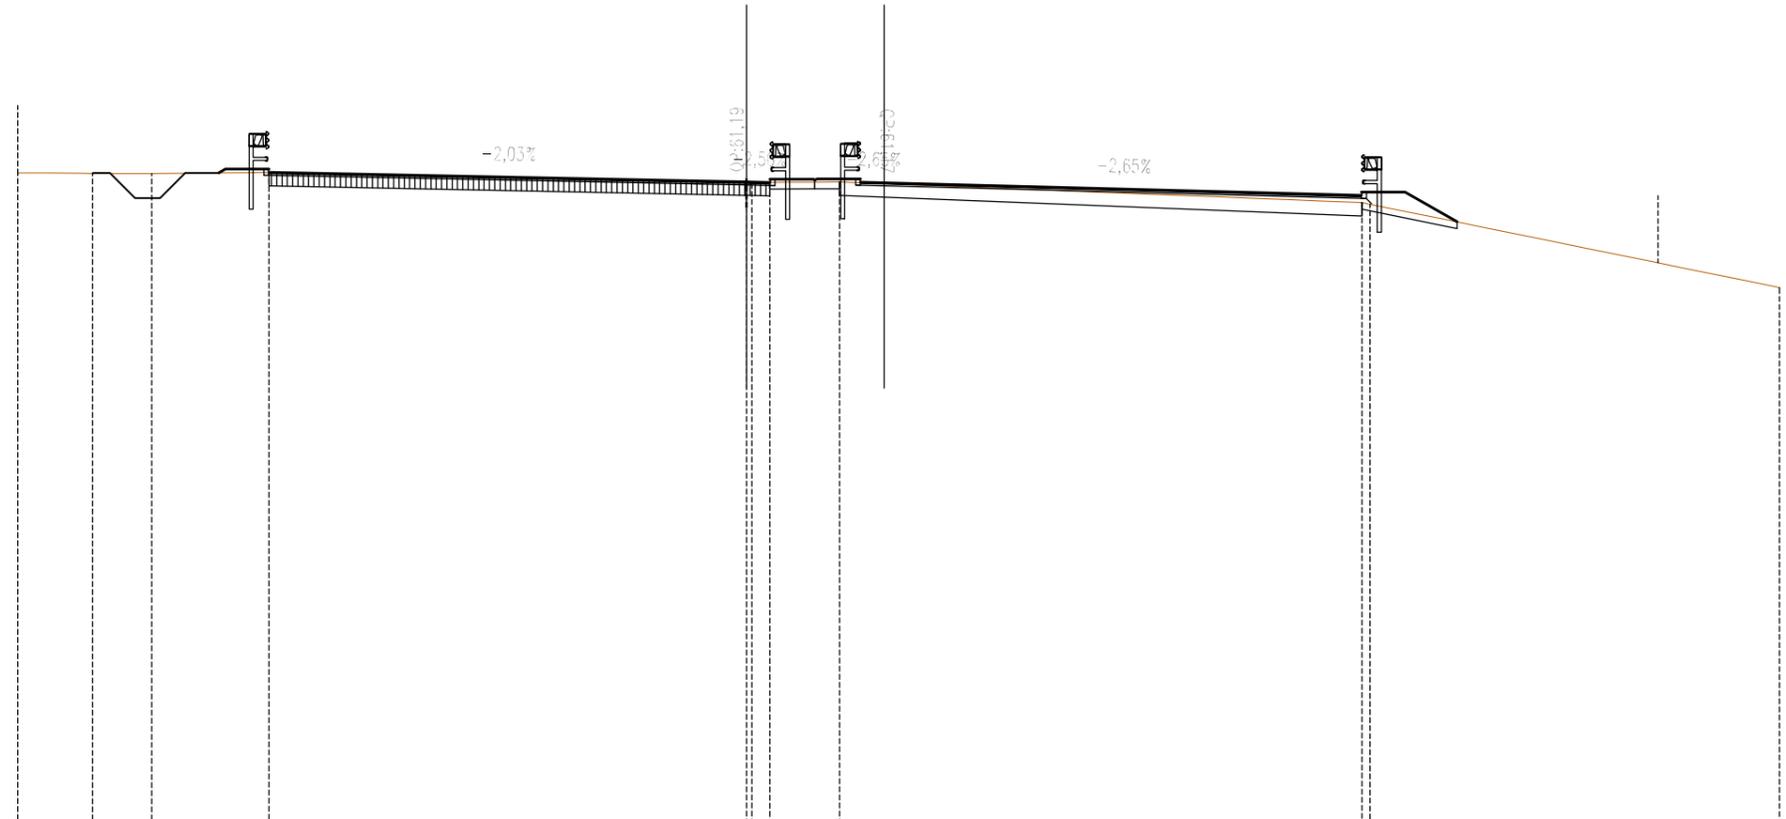

SCALA 1:200


QT.RIF. 42.000

| | | | | | | | | | | | | | | | |
|------------------------|-------|-------|-------|-------|-------|-------|-------|-------|-------|-------|-------|-------|-------|--|-------|
| QUOTE TERRENO | 61.46 | 61.44 | 61.44 | 61.48 | | 61.19 | 61.19 | 61.19 | 61.18 | 61.19 | | 60.98 | 60.53 | | 58.04 |
| DIST.PARZIALI TERRENO | 2.23 | 1.77 | 3.50 | | 14.25 | | 0.53 | 2.08 | | 15.60 | | | 12.21 | | |
| QUOTE PROGETTO | | | | 61.58 | 61.48 | 61.58 | | 61.19 | 61.17 | 61.27 | 61.25 | | | | |
| DIST.PARZIALI PROGETTO | | | | 1.30 | | 14.25 | | 0.70 | 1.30 | | | | | | |

| | |
|-------------------------------|---------|
| *** SCAVI E BONIFICHE | |
| IMPRONTA SCOTICO | 1.32 m |
| SCAVO FOSSI DI GUARDIA | 1.12 mq |
| LIVELLAMENTO SCAVO CASSONETTO | 15.72 m |
| *** SISTEMAZIONI E RINTERRI | |
| TERRENO VEGETALE | 2.83 m |
| *** SOVRASTRUTTURA STRADALE | |
| STRATO DI USURA | 14.95 m |
| STRATO DI BINDER | 0.75 mq |
| *** ESISTENTE | |
| PAVIMENTAZIONE ESISTENTE | 14.95 m |

SEZIONE N. : 79
 QT. PROGETTO : 62.14
 DIST.PROG. : 162+238.21
 DIST.PREC. : 25.05
 DIST.SUCC. : 27.98

SEZIONE N. : 79
 QT. PROGETTO : 62.12
 DIST.PROG. : 162+235.00

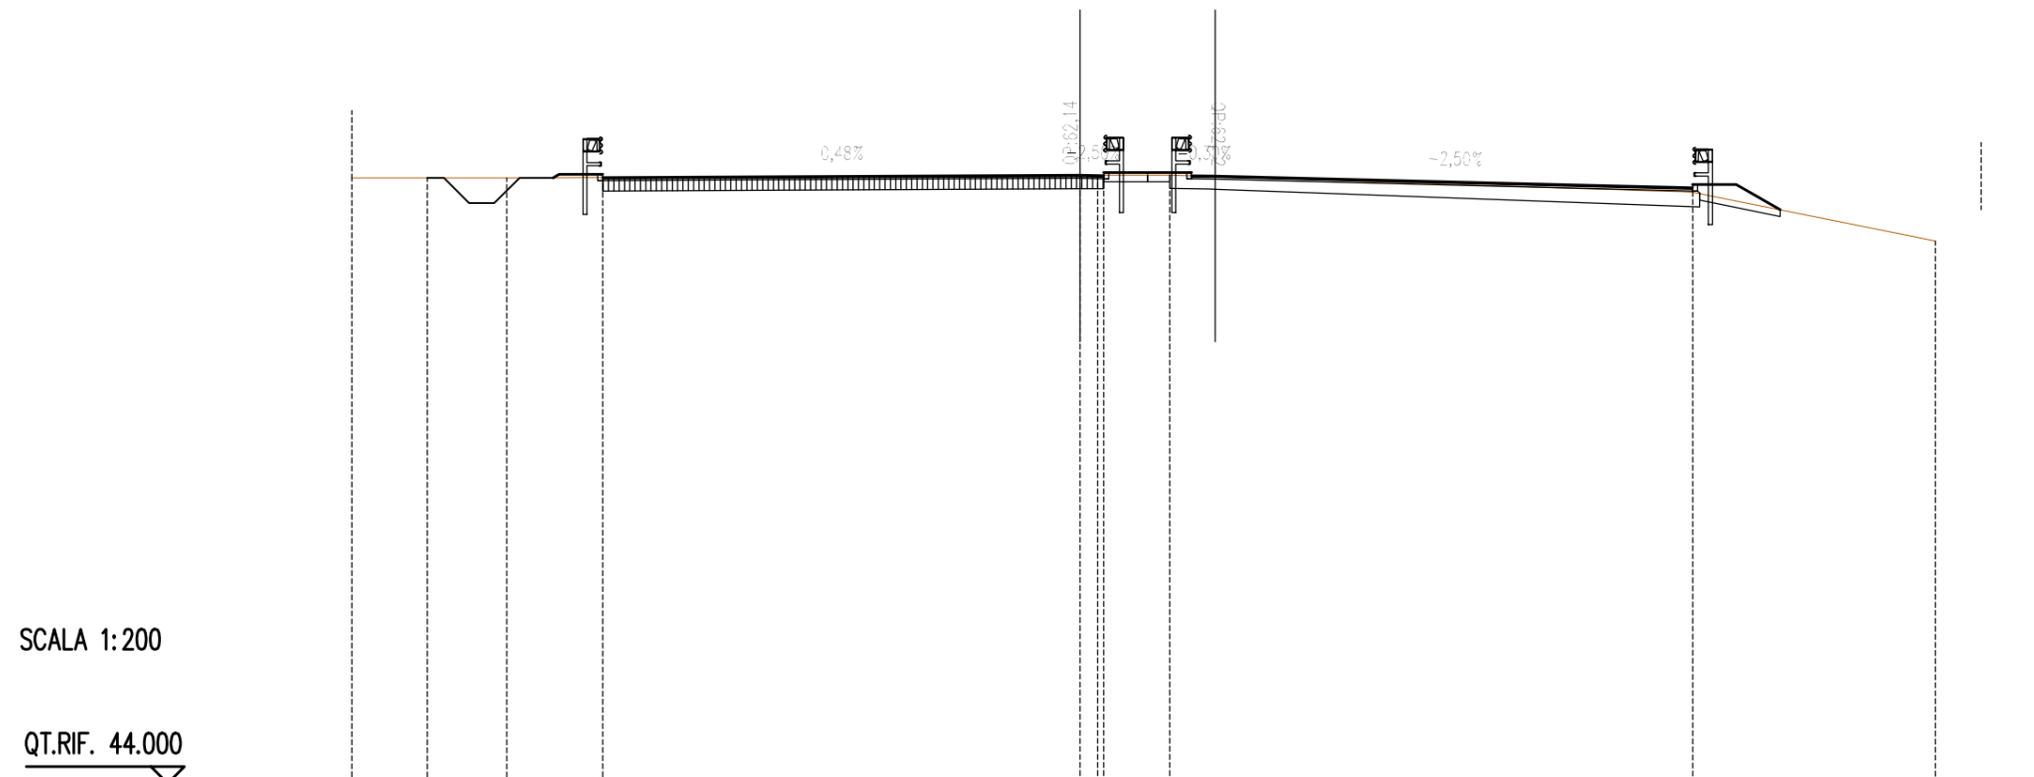

SCALA 1:200


QT.RIF. 44.000

| | | | | | | | | | | | | |
|------------------------|-------|-------|-------|-------|-------|-------|-------|-------|-------|-------|------|-------|
| QUOTE TERRENO | 62.06 | 62.06 | 62.06 | 62.07 | | 62.14 | 62.14 | 62.14 | | 61.63 | | 60.18 |
| DIST.PARZIALI TERRENO | 2.24 | 2.38 | 2.86 | | 14.25 | 0.92 | 1.97 | | 15.61 | | 7.23 | |
| QUOTE PROGETTO | | | | 62.06 | 62.07 | 62.14 | 62.14 | 62.14 | | | | |
| DIST.PARZIALI PROGETTO | | | | 1.30 | | 14.25 | 0.70 | 1.30 | | | | |

| | |
|-------------------------------|---------|
| *** SCAVI E BONIFICHE | |
| IMPRONTA SCOTICO | 1.48 m |
| SCAVO FOSSI DI GUARDIA | 1.12 mq |
| LIVELLAMENTO SCAVO CASSONETTO | 15.72 m |
| *** SISTEMAZIONI E RINTERRI | |
| TERRENO VEGETALE | 2.84 m |
| *** SOVRASTRUTTURA STRADALE | |
| STRATO DI USURA | 14.95 m |
| STRATO DI BINDER | 0.75 mq |
| *** ESISTENTE | |
| PAVIMENTAZIONE ESISTENTE | 14.80 m |

SEZIONE N. : 80
 QT. PROGETTO : 63.19
 DIST.PROG. : 162+266.19
 DIST.PREC. : 27.98
 DIST.SUCC. : 22.03

SEZIONE N. : 80
 QT. PROGETTO : 63.18
 DIST.PROG. : 162+262.97

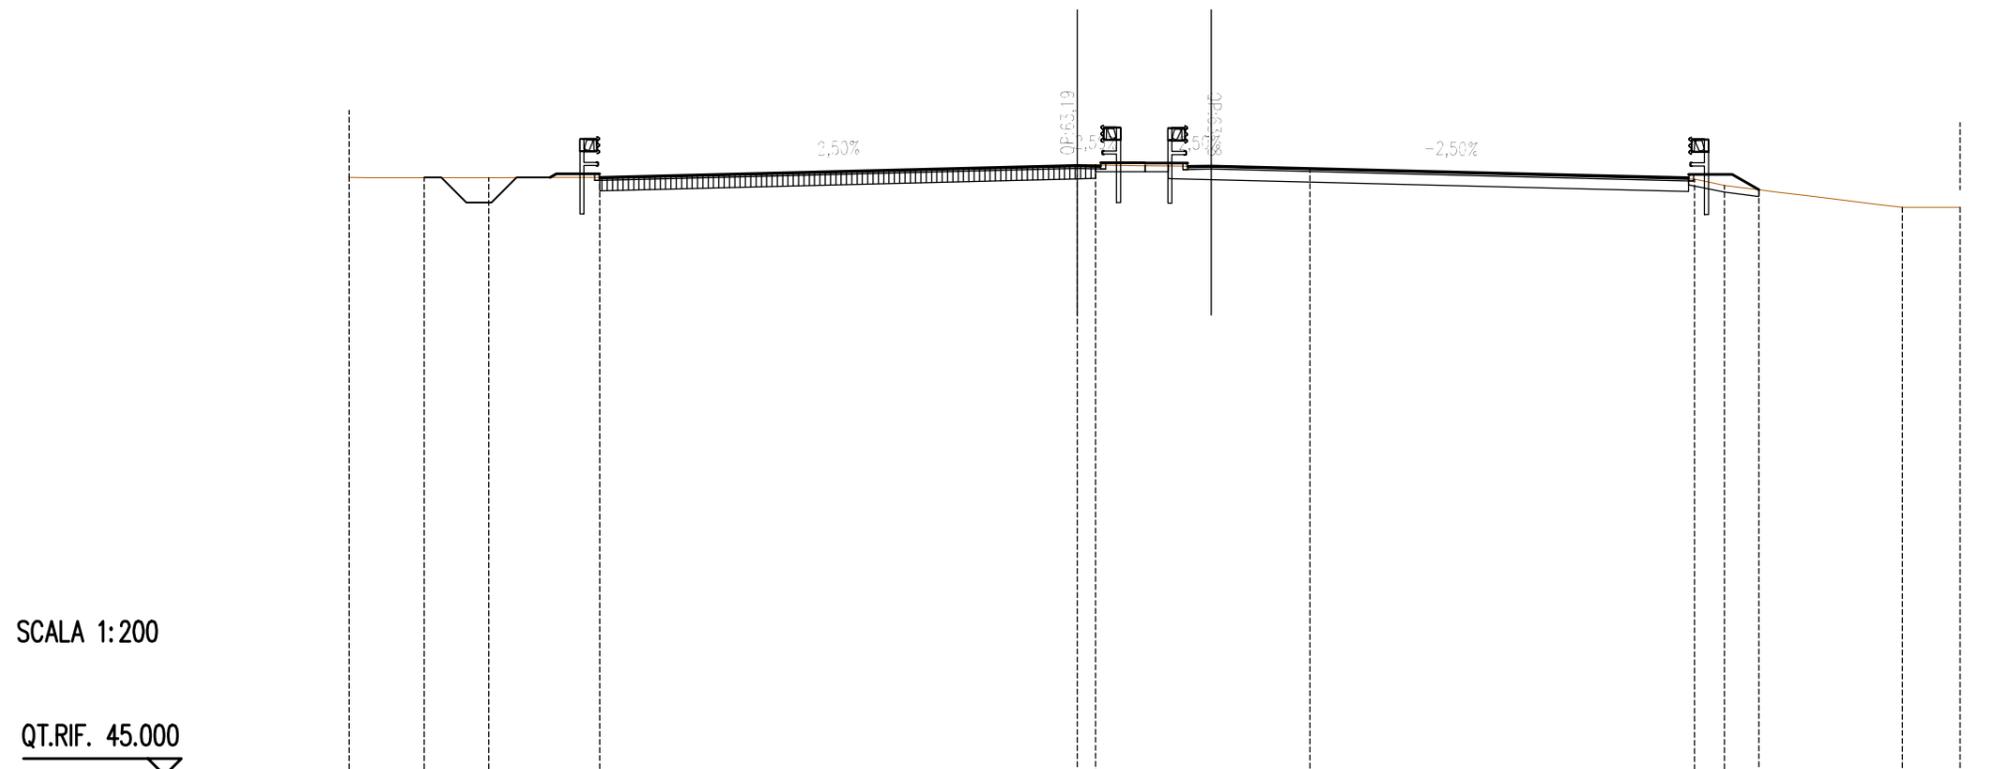

SCALA 1:200


QT.RIF. 45.000

| | | | | | | | | | | | | | |
|------------------------|-------|-------|-------|----------------------------------|-------|----------------------------------|-------|--|-------------------------|-------|-------|------|------|
| QUOTE TERRENO | 62.83 | 62.83 | 62.83 | 62.84 | | 63.19 63.21 | 63.11 | | 62.78 62.59 62.47 | 61.94 | 61.94 | | |
| DIST.PARZIALI TERRENO | 2.24 | 1.93 | 3.31 | | 14.25 | 0.55 | 6.40 | | 11.48 | 0.89 | 1.03 | 4.28 | 1.72 |
| QUOTE PROGETTO | | | | 62.83 62.94 62.84 62.94 | | 63.19 63.18 63.28 63.26 | | | | | | | |
| DIST.PARZIALI PROGETTO | | | | 1.30 | 14.25 | 0.70 | 1.30 | | | | | | |

| | |
|------------------------------------|---------|
| *** SCAVI E BONIFICHE | |
| IMPRONTA SCOTICO | 2.02 m |
| SCAVO FOSSI DI GUARDIA | 1.18 mq |
| LIVELLAMENTO SCAVO CASSONETTO | 15.72 m |
| *** SISTEMAZIONI E RINTERRI | |
| TERRENO VEGETALE | 2.79 m |
| *** SOVRASTRUTTURA STRADALE | |
| STRATO DI USURA | 14.95 m |
| STRATO DI BINDER | 0.75 mq |
| *** ESISTENTE | |
| PAVIMENTAZIONE ESISTENTE | 14.25 m |

SEZIONE N. : 81
 QT. PROGETTO : 64.03
 DIST.PROG. : 162+288.22
 DIST.PREC. : 22.03
 DIST.SUCC. : 25.00

SEZIONE N. : 81
 QT. PROGETTO : 64.02
 DIST.PROG. : 162+285.00

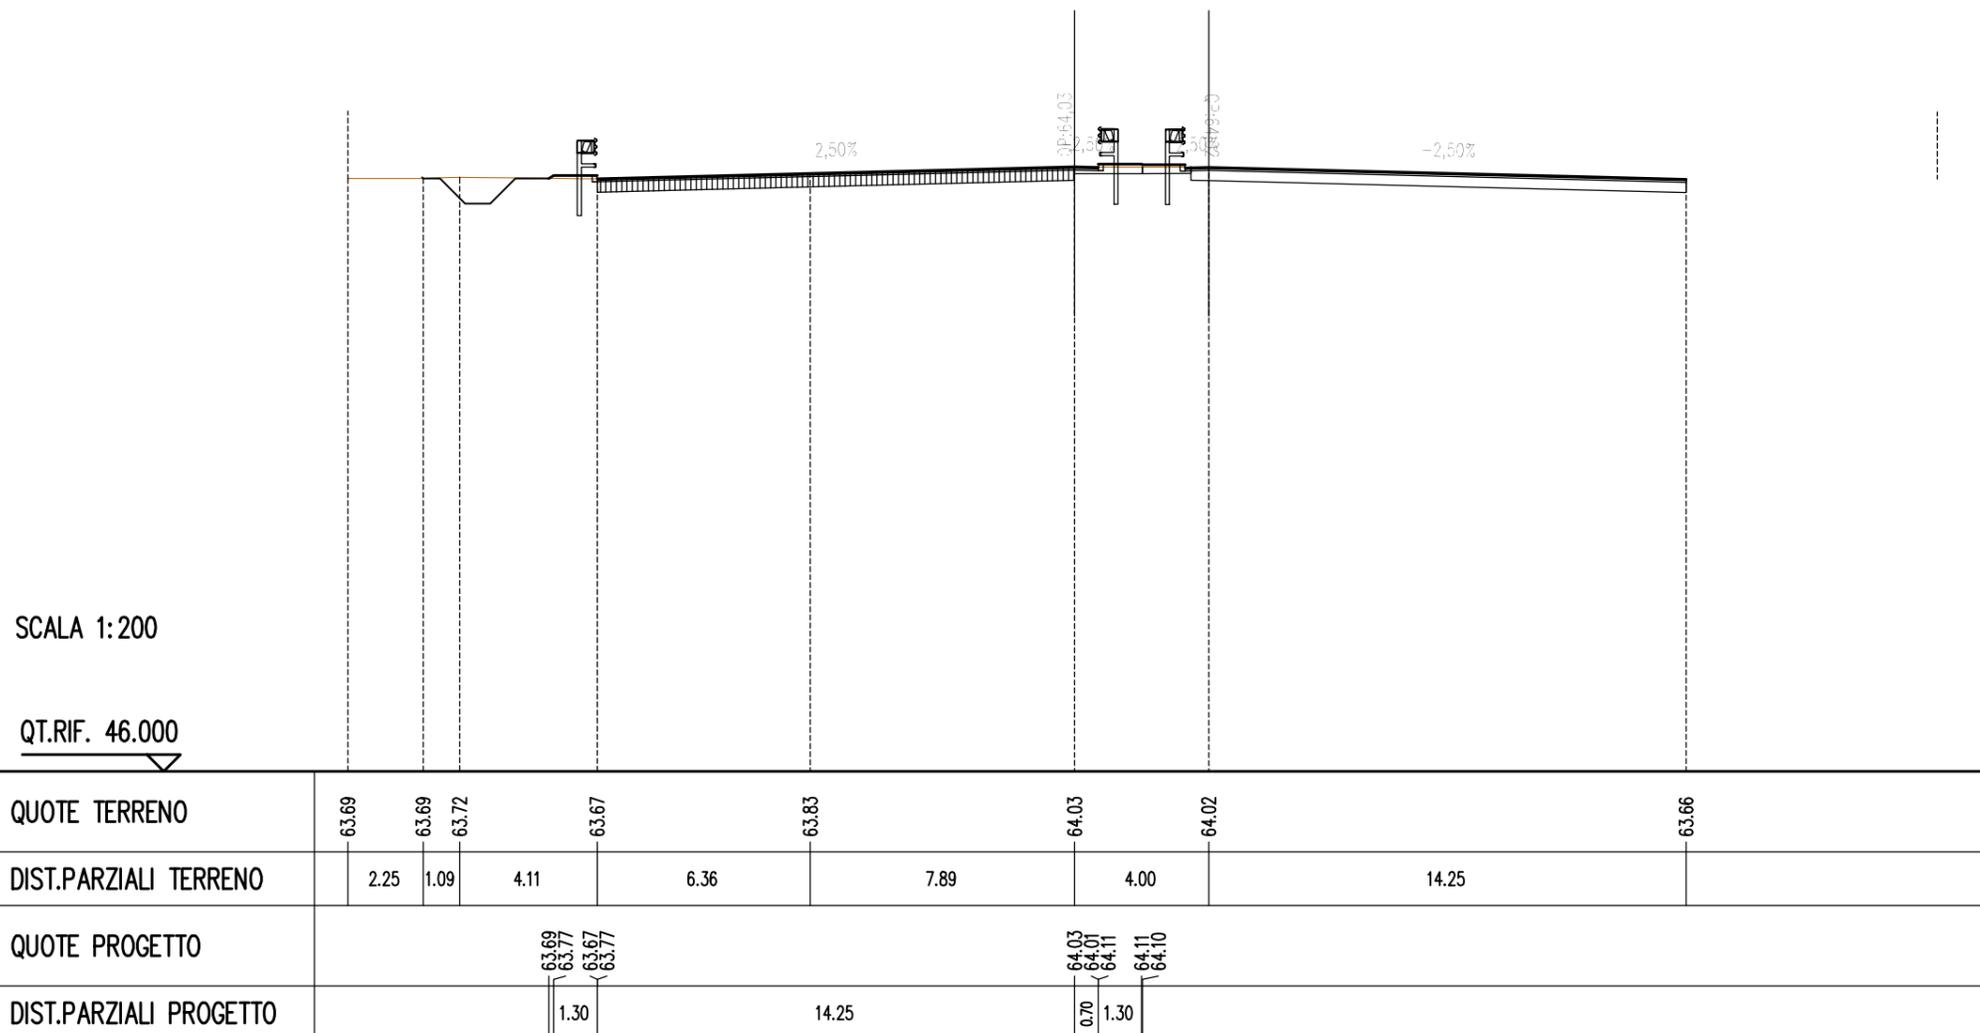


SCALA 1:200

QT.RIF. 46.000

| | |
|-------------------------------|---------|
| *** SCAVI E BONIFICHE | |
| IMPRONTA SCOTICO | 1.49 m |
| LIVELLAMENTO SCAVO CASSONETTO | 15.71 m |
| *** SISTEMAZIONI E RINTERRI | |
| TERRENO VEGETALE | 1.31 m |
| *** SOVRASTRUTTURA STRADALE | |
| STRATO DI USURA | 14.95 m |
| STRATO DI BINDER | 0.75 mq |
| *** ESISTENTE | |
| PAVIMENTAZIONE ESISTENTE | 14.77 m |

SEZIONE N. : 82
 QT. PROGETTO : 64.97
 DIST.PROG. : 162+313.22
 DIST.PREC. : 25.00
 DIST.SUCC. : 9.30

SEZIONE N. : 82
 QT. PROGETTO : 64.97
 DIST.PROG. : 162+310.00

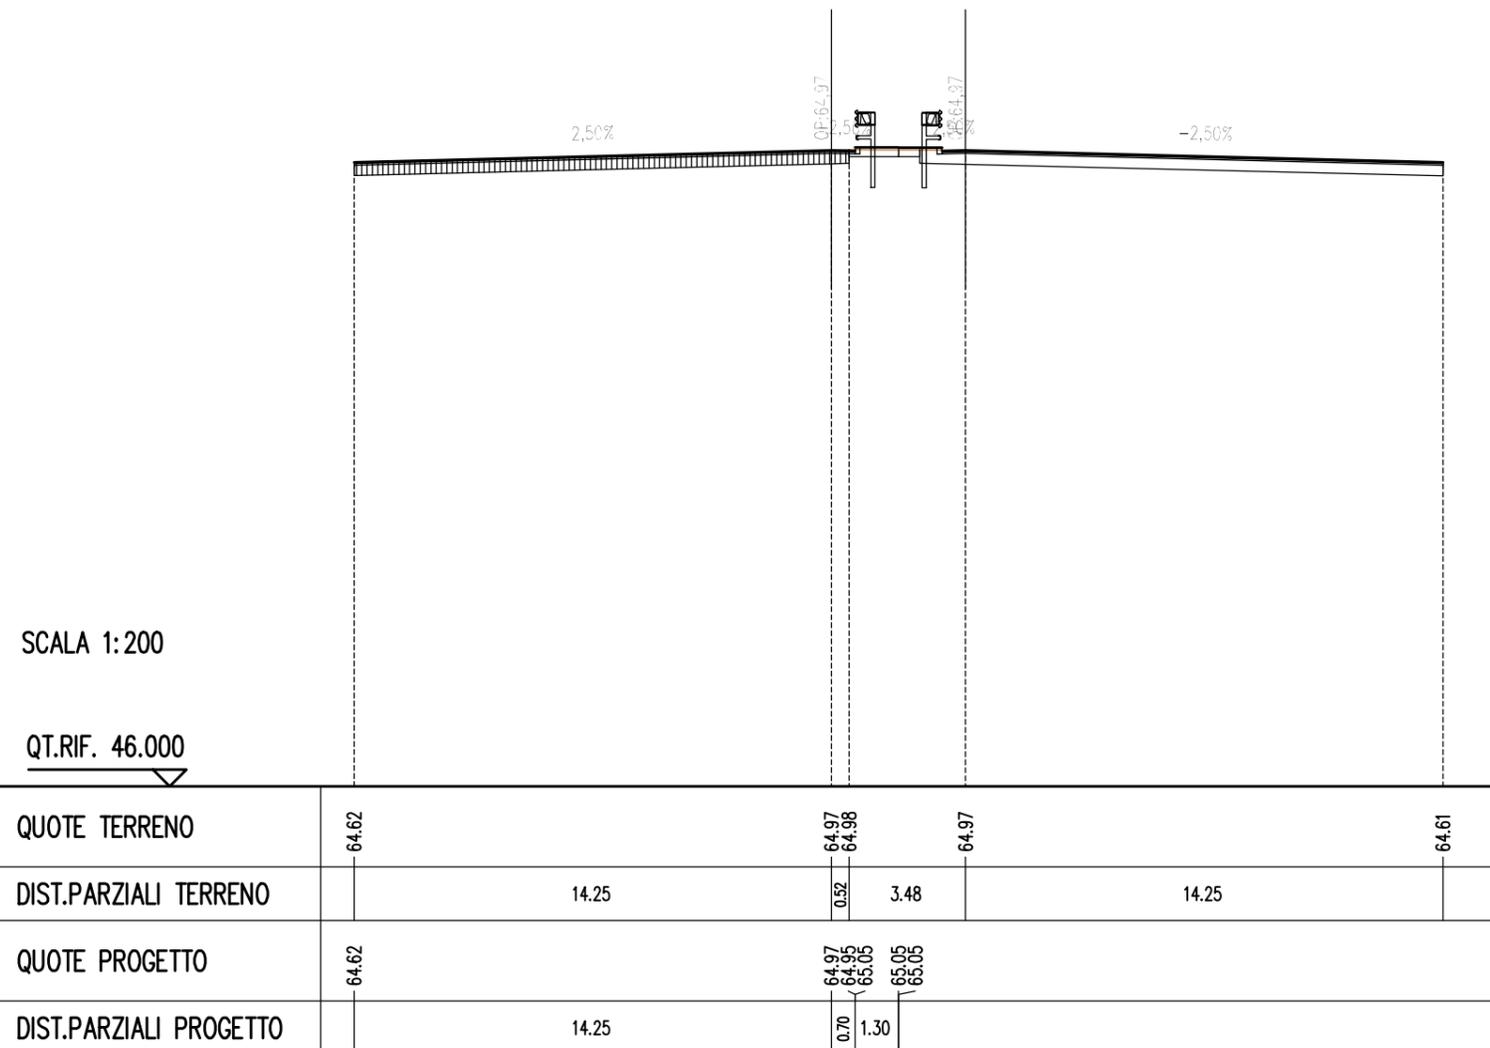

SCALA 1:200

QT.RIF. 46.000

| | |
|-------------------------------|---------|
| *** SCAVI E BONIFICHE | |
| IMPRONTA SCOTICO | 1.31 m |
| LIVELLAMENTO SCAVO CASSONETTO | 15.72 m |
| *** SISTEMAZIONI E RINTERRI | |
| TERRENO VEGETALE | 1.31 m |
| *** SOVRASTRUTTURA STRADALE | |
| STRATO DI USURA | 14.95 m |
| STRATO DI BINDER | 0.75 mq |
| *** ESISTENTE | |
| PAVIMENTAZIONE ESISTENTE | 14.95 m |

SEZIONE N. : 83

QT. PROGETTO : 65.32

DIST.PROG. : 162+322.52

DIST.PREC. : 9.30


SEZIONE N. : 83

QT. PROGETTO : 65.32

DIST.PROG. : 162+319.30

SCALA 1:200

QT.RIF. 46.000

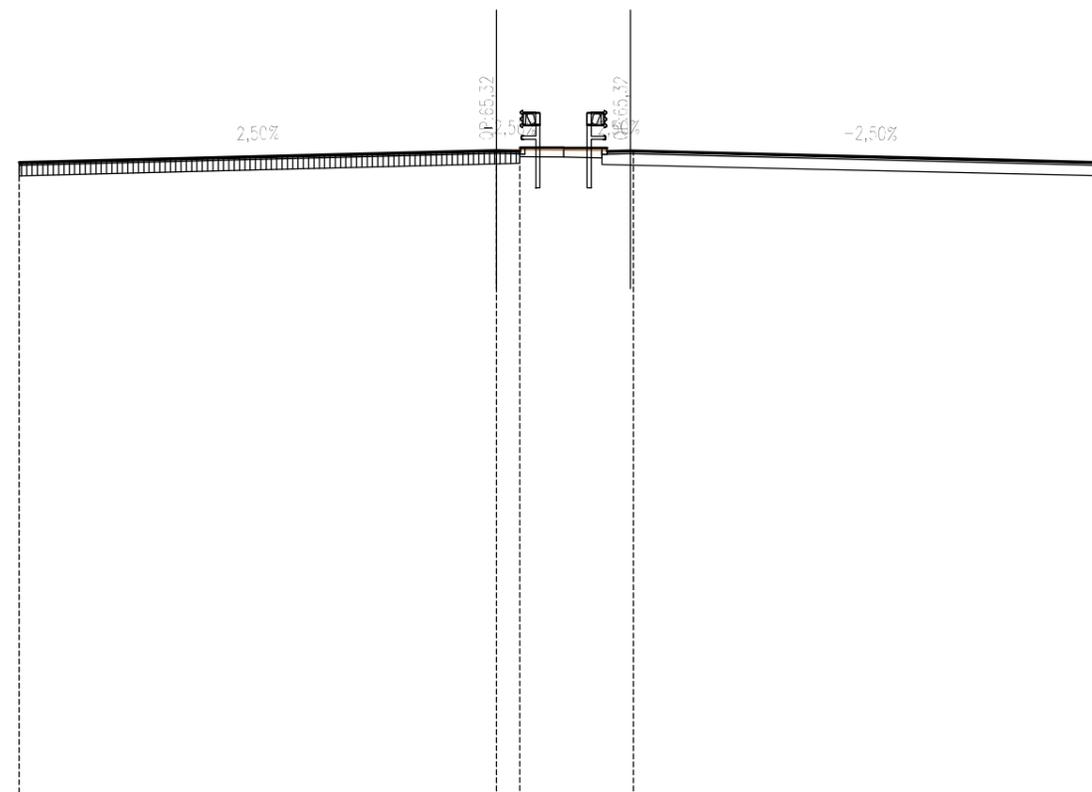

| | | | | | |
|------------------------|-------|-------|-------|-------|-------|
| QUOTE TERRENO | 64.97 | 65.32 | 65.34 | 65.32 | 64.96 |
| DIST.PARZIALI TERRENO | | 14.25 | 0.70 | 3.40 | 14.16 |
| QUOTE PROGETTO | 64.97 | 65.32 | 65.31 | 65.41 | 65.40 |
| DIST.PARZIALI PROGETTO | | 14.25 | 0.70 | 1.30 | |