

**AUTOSTRADA (A14) : BOLOGNA–BARI–TARANTO**

AMPLIAMENTO ALLA TERZA CORSIA  
DEL TRATTO RIMINI NORD–PEDASO

TRATTO: CATTOLICA – FANO

OPERE COMPENSATIVE COMUNE DI PESARO

**PROGETTO DEFINITIVO**

NUOVO SVINCOLO DI PESARO SUD

PARTE STRADALE

SEZIONI TRASVERSALI  
VIABILITA' SANTA VENERANDA

**IL PROGETTISTA SPECIALISTICO**

Ing. Gianluca Spinazzola  
Ord. Ingg. Milano N. 26796

RESPONSABILE UFFICIO STD

**IL RESPONSABILE INTEGRAZIONE  
PRESTAZIONI SPECIALISTICHE**

Ing. Michele Angelo Parrella  
Ord. Ingg. Avellino N. 933

CAPO COMMESSA/PROJECT ENGINEER

**IL DIRETTORE TECNICO**

Ing. Orlando Mazza  
Ord. Ingg. Pavia N. 1496

WBS	RIFERIMENTO ELABORATO							DATA: LUGLIO 2016	REVISIONE	
	DIRETTORIO			FILE					n.	data
	codice	commessa	N.Prog.	unita'	ufficio	n. progressivo	Rev.			
–	1	1	4	3	10	1	STPSTD	0074	–	–
								SCALA: 1:200		



DIVISIONE:

CONSULENZA:

REDATTO:

VERIFICATO:

VISTO DEL COMMITTENTE

**autostrade // per l'italia**

Geom. Claudio CERBARANO

VISTO DEL CONCEDENTE




Ministero delle Infrastrutture e dei Trasporti  
DIPARTIMENTO PER LE INFRASTRUTTURE, GLI AFFARI GENERALI ED IL PERSONALE  
STRUTTURA DI VIGILANZA SULLE CONCESSIONARIE AUTOSTRADALI

*** SCAVI E BONIFICHE	
IMPRONTA SCOTICO	18,77 m
BONIFICA IN RILEVATO	18,77 m
SCAVO FOSSI DI GUARDIA	2,28 mq
SCAVO A SEZIONE DRENAGGIO SPARTITRAFFICO	1,02 mq

*** SISTEMAZIONI E RINTERRI	
FABBISOGNO MATERIALE DA RILEVATO	30,74 mq
ANTICAPILLARE IN RILEVATO	18,77 m
TERRENO VEGETALE	9,72 m
MATERIALE CIGLIO	2,44 mq
MATERIALE A1-A3 (incluso nel totale)	4,27 mq

*** SOVRASTRUTTURA STRADALE	
STRATO DI USURA	7,00 m
STRATO DI BINDER	0,36 mq
STRATO DI BASE	1,12 mq
STRATO DI FONDAZIONE NON LEGATA	2,38 mq

SEZIONE N. : 1  
 QT. PROGETTO : 24,18  
 DIST.PROG. : 0+000,00  
 DIST.SUCC. : 20,00

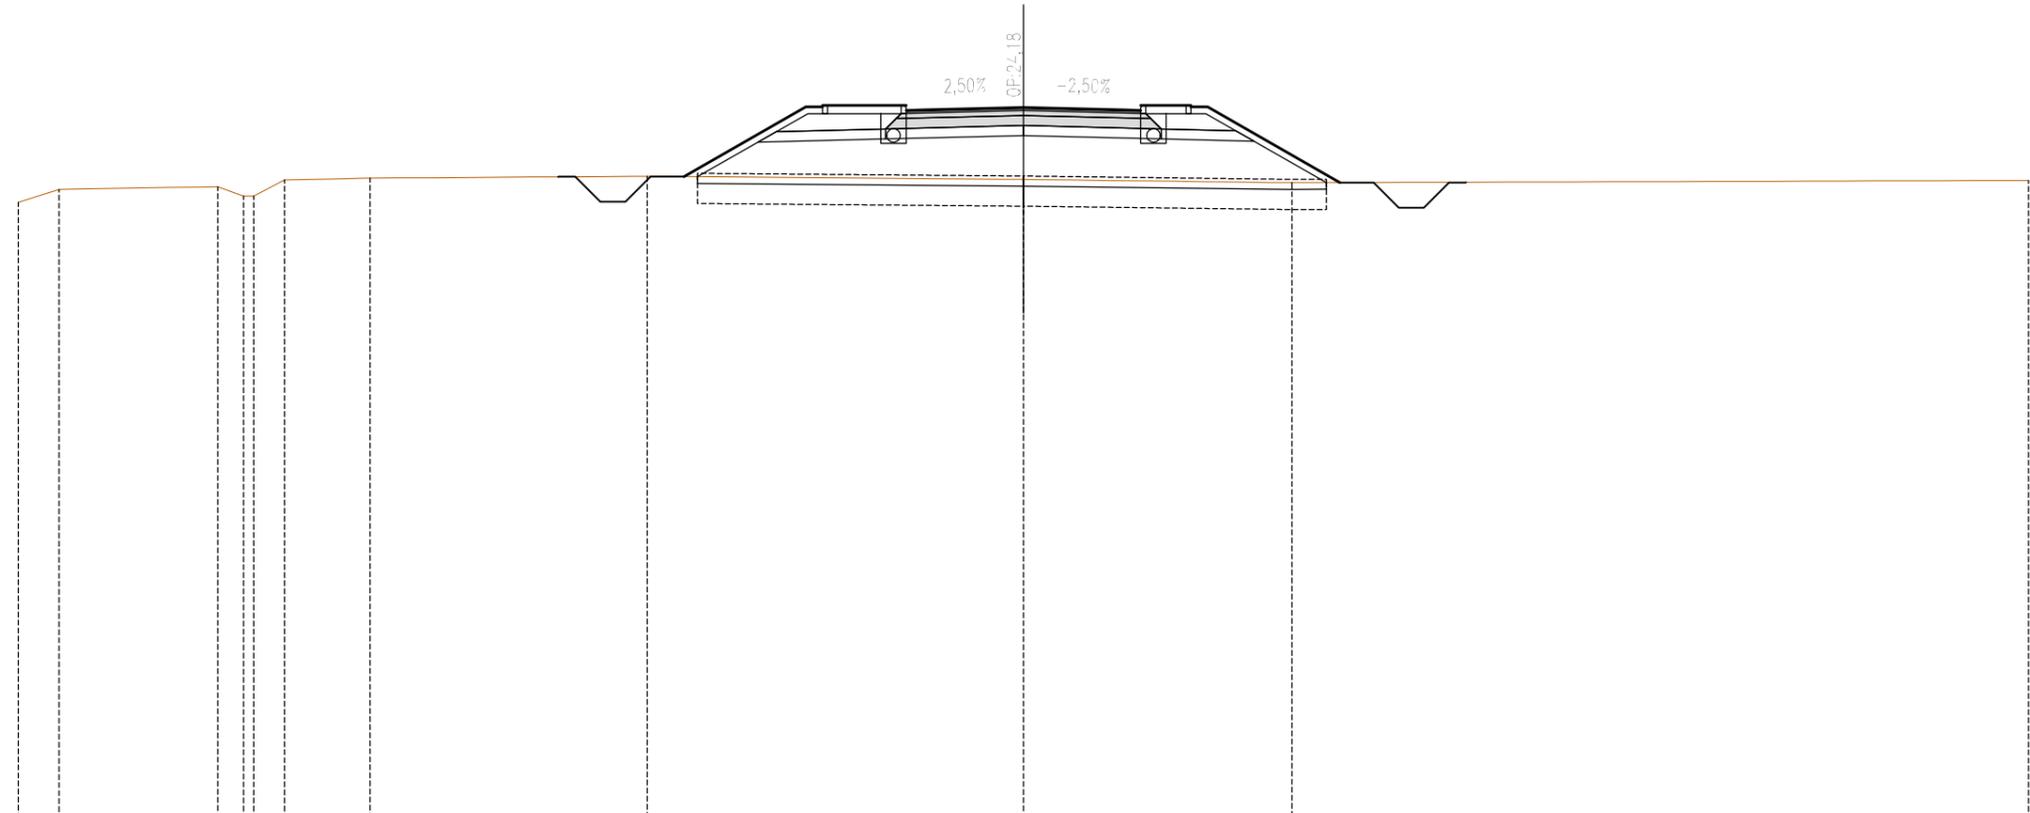

SCALA 1:200

QT.RIF. 3,000


QUOTE TERRENO	21,34	21,75		21,81	21,53	21,53	22,01	22,07		22,12		22,03		21,93		22,00								
DIST.PARZIALI TERRENO	1,21		4,74	0,77	0,92		2,56		8,27		11,23		8,01		21,99									
QUOTE PROGETTO									22,11		24,19	24,24	24,19	24,09	24,24	24,10	24,18	24,10	24,09	24,24	24,19	24,19		21,93
DIST.PARZIALI PROGETTO										3,63	0,50	2,50	0,50	3,00	3,00	0,50	1,50	0,50	3,95					

*** SCAVI E BONIFICHE	
IMPRONTA SCOTICO	18,61 m
BONIFICA IN RILEVATO	18,61 m
SCAVO FOSSI DI GUARDIA	2,24 mq
SCAVO A SEZIONE DRENAGGIO SPARTITRAFFICO	1,02 mq

*** SISTEMAZIONI E RINTERRI	
FABBISOGNO MATERIALE DA RILEVATO	30,09 mq
ANTICAPILLARE IN RILEVATO	18,61 m
TERRENO VEGETALE	9,55 m
RISAGOMATURA FOSSI DI GUARDIA	0,02 mq
MATERIALE CIGLIO	2,44 mq
MATERIALE A1-A3 (incluso nel totale)	4,27 mq

*** SOVRASTRUTTURA STRADALE	
STRATO DI USURA	7,00 m
STRATO DI BINDER	0,36 mq
STRATO DI BASE	1,12 mq
STRATO DI FONDAZIONE NON LEGATA	2,38 mq

SEZIONE N. : 2  
 QT. PROGETTO : 23,98  
 DIST.PROG. : 0+020,00  
 DIST.PREC. : 20,00  
 DIST.SUCC. : 20,00

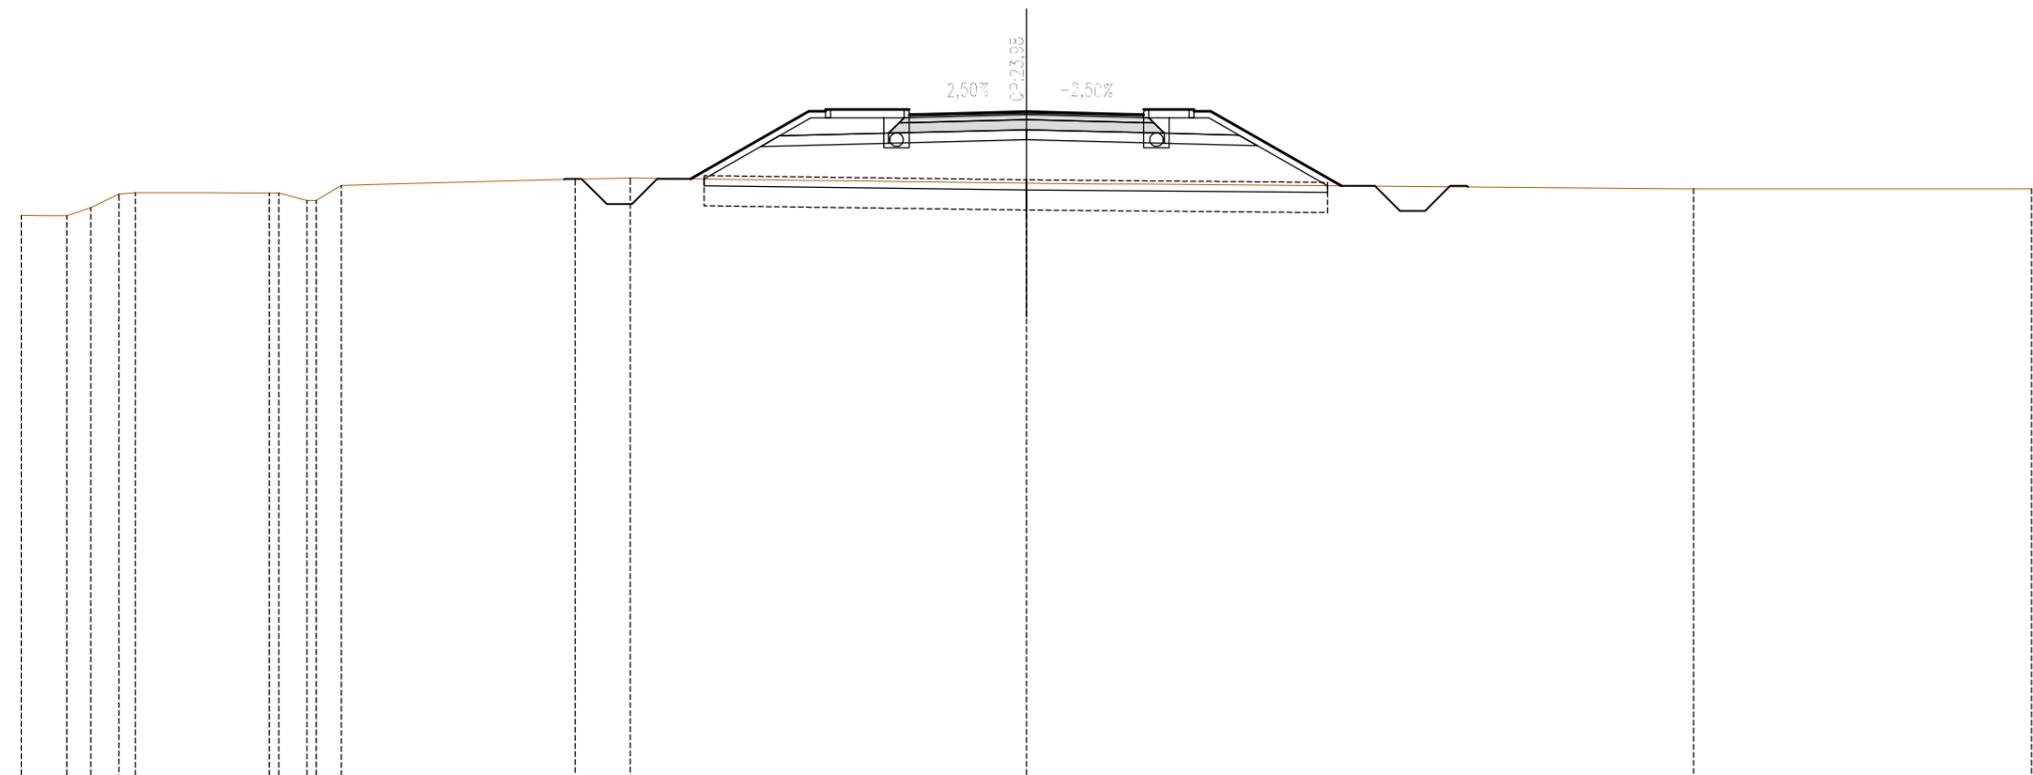

SCALA 1:200

QT.RIF. 4,000

QUOTE TERRENO	20,88	20,87	21,11	21,52	21,56		21,55	21,55	21,33	21,33	21,78		21,96	22,00		21,84		21,67		21,67	
DIST.PARZIALI TERRENO	1,36	0,71	0,84	0,49	4,01		0,84	0,75		6,98		1,64		11,83				19,91		10,09	
QUOTE PROGETTO													21,97								
DIST.PARZIALI PROGETTO														3,53							

*** SCAVI E BONIFICHE	
IMPRONTA SCOTICO	19,69 m
BONIFICA IN RILEVATO	19,69 m
SCAVO FOSSI DI GUARDIA	2,24 mq
SCAVO A SEZIONE DRENAGGIO SPARTITRAFFICO	1,02 mq


*** SISTEMAZIONI E RINTERRI	
FABBISOGNO MATERIALE DA RILEVATO	35,72 mq
ANTICAPILLARE IN RILEVATO	19,69 m
TERRENO VEGETALE	10,80 m
MATERIALE CIGLIO	2,44 mq
MATERIALE A1-A3 (incluso nel totale)	4,27 mq

*** SOVRASTRUTTURA STRADALE	
STRATO DI USURA	7,00 m
STRATO DI BINDER	0,36 mq
STRATO DI BASE	1,12 mq
STRATO DI FONDAZIONE NON LEGATA	2,38 mq

SEZIONE N. : 3  
 QT. PROGETTO : 23,78  
 DIST.PROG. : 0+040,00  
 DIST.PREC. : 20,00  
 DIST.SUCC. : 10,00

SCALA 1:200

QT.RIF. 4,000

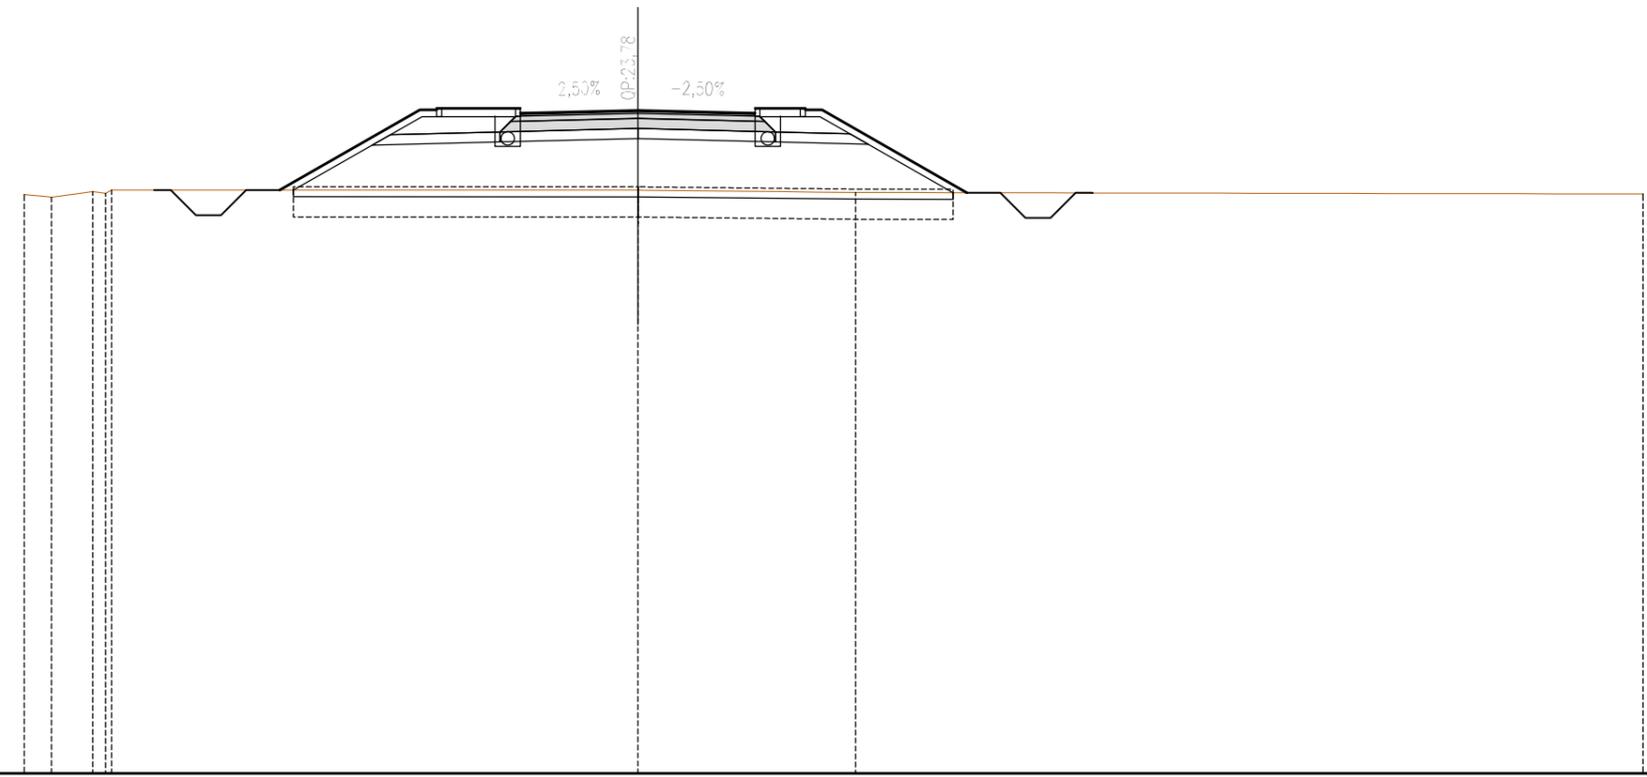


QUOTE TERRENO	21,27	21,19	21,35	21,30	21,40		21,39		21,33		21,28									
DIST.PARZIALI TERRENO	0,82	1,23	0,38			15,71			6,51		23,49									
QUOTE PROGETTO					21,40	23,79	23,84	23,79	23,69	23,84	23,94	23,79	23,70	23,78	23,70	23,69	23,84	23,94	23,79	21,32
DIST.PARZIALI PROGETTO					4,18	0,50	2,50	0,50	3,00	3,00	0,50	1,50	0,50	4,32						

*** SCAVI E BONIFICHE	
IMPRONTA SCOTICO	19,54 m
BONIFICA IN RILEVATO	19,54 m
SCAVO FOSSI DI GUARDIA	2,57 mq
SCAVO A SEZIONE DRENAGGIO SPARTITRAFFICO	1,02 mq

*** SISTEMAZIONI E RINTERRI	
FABBISOGNO MATERIALE DA RILEVATO	34,40 mq
ANTICAPILLARE IN RILEVATO	19,54 m
TERRENO VEGETALE	10,60 m
RISAGOMATURA FOSSI DI GUARDIA	0,02 mq
MATERIALE CIGLIO	2,44 mq
MATERIALE A1-A3 (incluso nel totale)	4,27 mq

*** SOVRASTRUTTURA STRADALE	
STRATO DI USURA	7,00 m
STRATO DI BINDER	0,36 mq
STRATO DI BASE	1,12 mq
STRATO DI FONDAZIONE NON LEGATA	2,38 mq

SEZIONE N. : 4  
 QT. PROGETTO : 23,68  
 DIST.PROG. : 0+050,00  
 DIST.PREC. : 10,00  
 DIST.SUCC. : 10,00

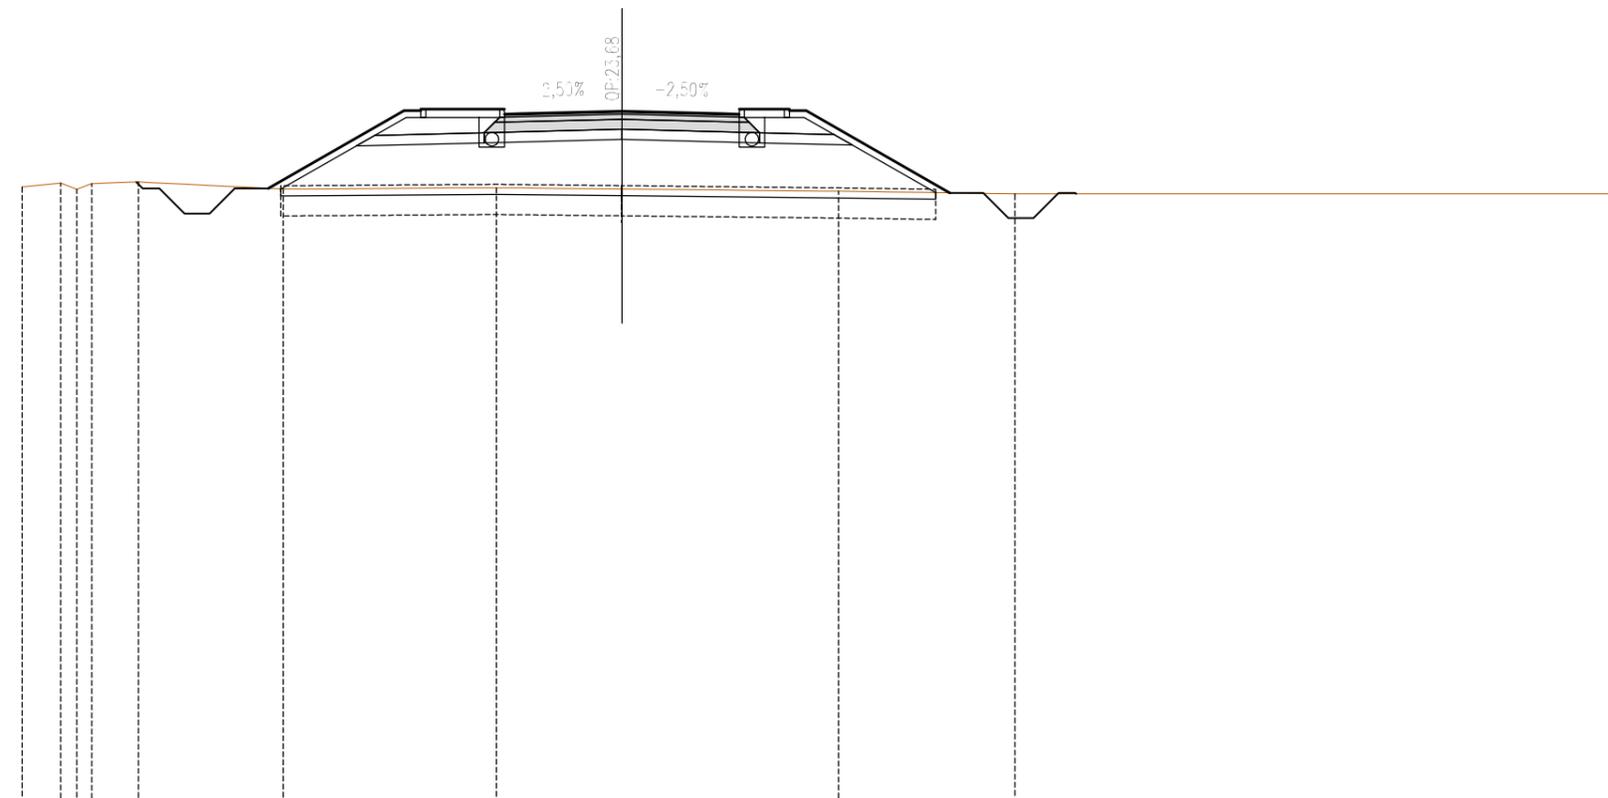

SCALA 1:200

QT.RIF. 3,000

QUOTE TERRENO	21,42	21,53	21,35	21,52	21,56	21,35	21,39	21,35	21,29	21,21	21,21
DIST.PARZIALI TERRENO	1,15	0,08	0,08	1,39	4,32	6,36	3,75	6,46	5,27	18,27	
QUOTE PROGETTO					21,37	21,69	21,59	21,68	21,60	21,24	
DIST.PARZIALI PROGETTO					4,05	0,50	2,50	0,50	3,00	3,00	0,50
						23,74	23,69	23,74	23,74	23,69	23,69
						0,50	1,50	0,50	4,28		

*** SCAVI E BONIFICHE	
IMPRONTA SCOTICO	19,01 m
BONIFICA IN RILEVATO	19,01 m
SCAVO FOSSI DI GUARDIA	2,05 mq
SCAVO A SEZIONE DRENAGGIO SPARTITRAFFICO	1,02 mq


*** SISTEMAZIONI E RINTERRI	
FABBISOGNO MATERIALE DA RILEVATO	31,99 mq
ANTICAPILLARE IN RILEVATO	19,01 m
TERRENO VEGETALE	10,02 m
MATERIALE CIGLIO	2,44 mq
MATERIALE A1-A3 (incluso nel totale)	4,27 mq

*** SOVRASTRUTTURA STRADALE	
STRATO DI USURA	7,00 m
STRATO DI BINDER	0,36 mq
STRATO DI BASE	1,12 mq
STRATO DI FONDAZIONE NON LEGATA	2,38 mq

SEZIONE N. : 5  
 QT. PROGETTO : 23,52  
 DIST.PROG. : 0+060,00  
 DIST.PREC. : 10,00  
 DIST.SUCC. : 20,00

SCALA 1:200

QT.RIF. 3,000

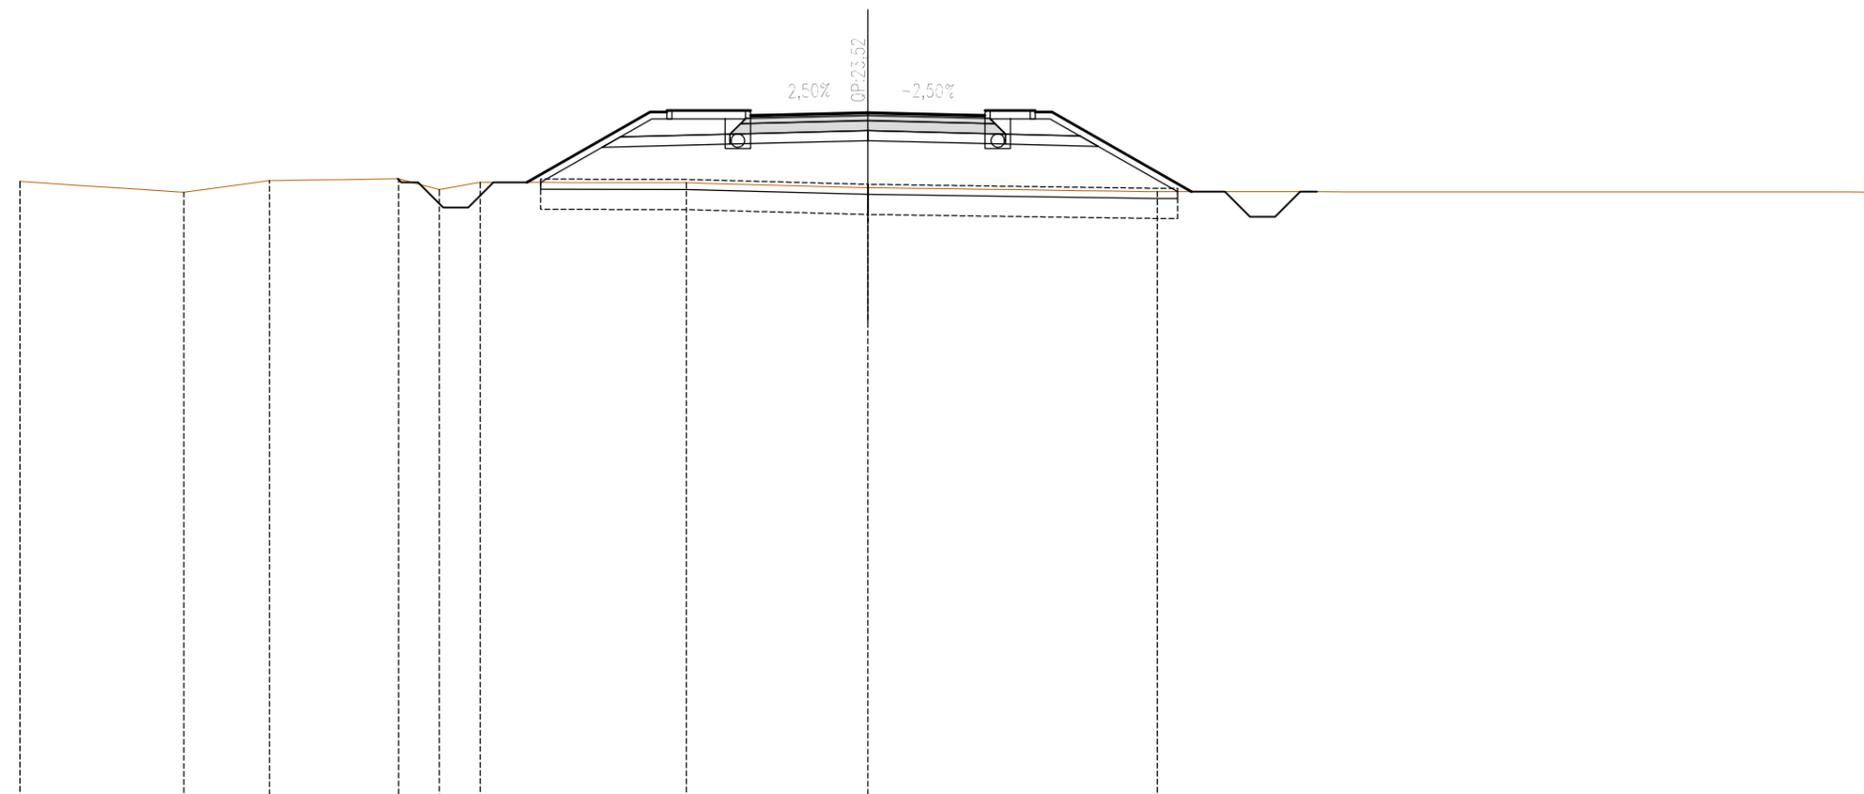

QUOTE TERRENO	21,46	21,14	21,49	21,54	21,22	21,43	21,42	21,28	21,16	21,14					
DIST.PARZIALI TERRENO		4,89	2,55	3,86	1,22	1,23	6,15	5,42	8,64	21,36					
QUOTE PROGETTO						21,43	23,53	23,53	23,43	23,58	23,53	21,15			
DIST.PARZIALI PROGETTO						3,67	0,50	2,50	0,50	3,00	3,00	0,50	1,50	0,50	4,16


*** SCAVI E BONIFICHE	
IMPRONTA SCOTICO	34,14 m
BONIFICA IN RILEVATO	38,45 m
SCAVO FOSSI DI GUARDIA	1,88 mq
SCAVO A SEZIONE DRENAGGIO SPARTITRAFFICO	1,02 mq

*** SISTEMAZIONI E RINTERRI	
FABBISOGNO MATERIALE DA RILEVATO	34,34 mq
ANTICAPILLARE IN RILEVATO	25,21 m
TERRENO VEGETALE	7,84 m
RISAGOMATURA FOSSI DI GUARDIA	0,30 mq
MATERIALE CIGLIO	2,44 mq
MATERIALE A1-A3 (incluso nel totale)	4,28 mq

*** SOVRASTRUTTURA STRADALE	
STRATO DI USURA	7,02 m
STRATO DI BINDER	0,36 mq
STRATO DI BASE	1,12 mq
STRATO DI FONDAZIONE NON LEGATA	2,39 mq

*** ESISTENTE	
PAVIMENTAZIONE ESISTENTE	4,05 m

SEZIONE N. : 6  
 QT. PROGETTO : 22,90  
 DIST.PROG. : 0+080,00  
 DIST.PREC. : 20,00  
 DIST.SUCC. : 6,27

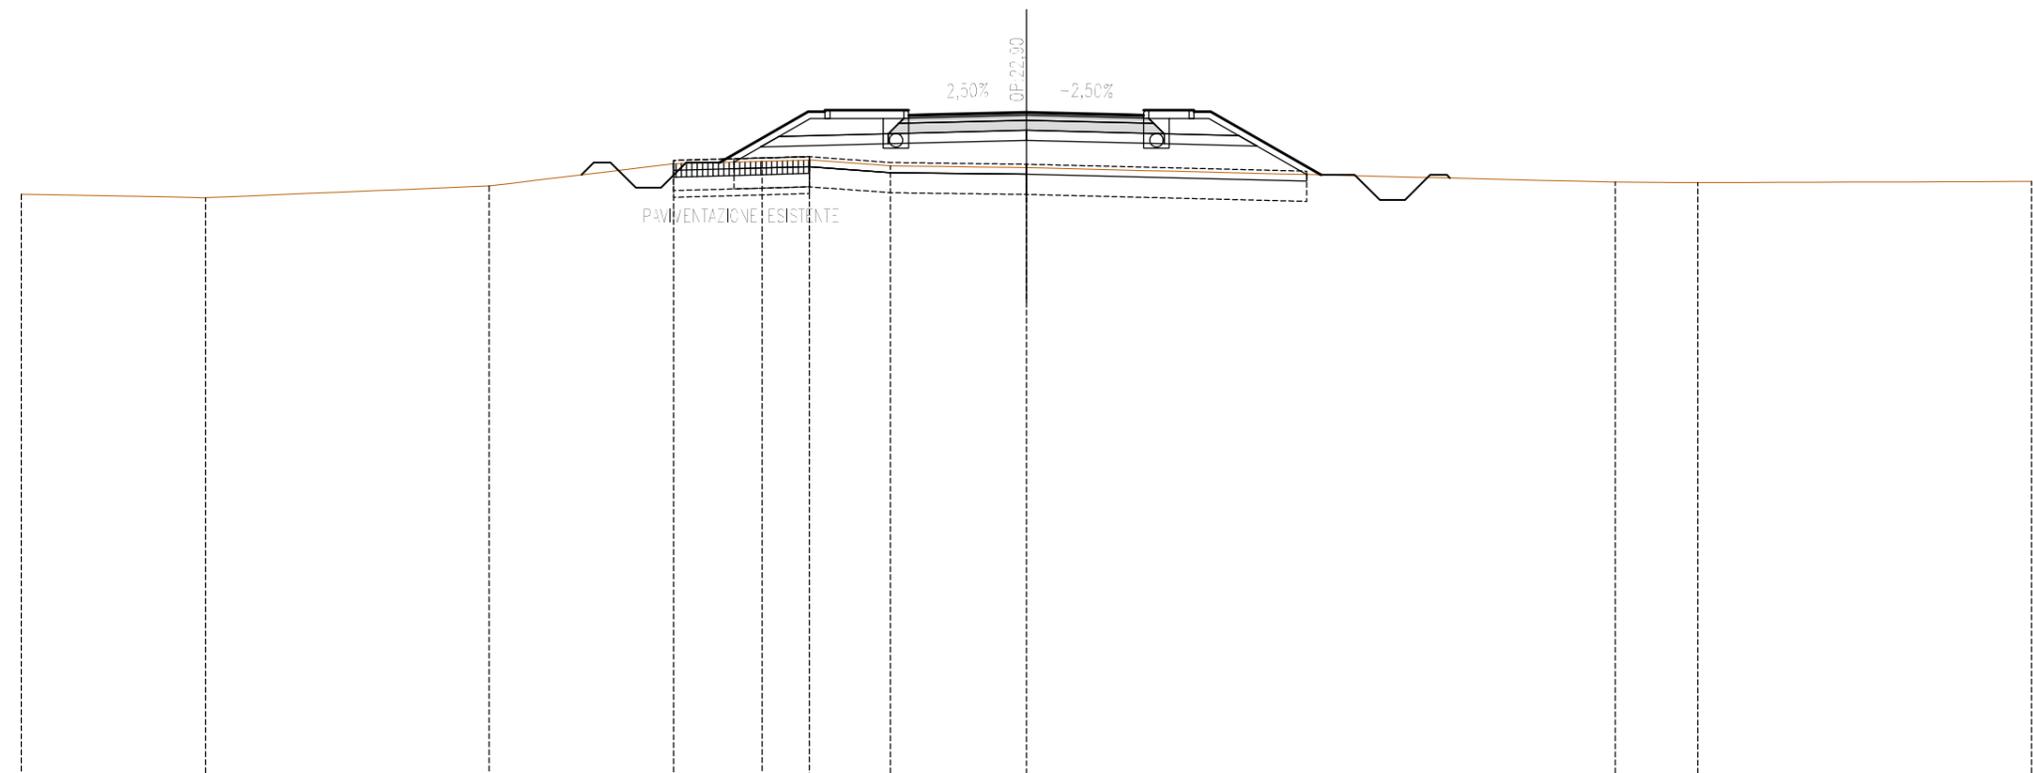

SCALA 1:200

QT.RIF. 3,000

QUOTE TERRENO	20,46	20,35	20,70	21,36	21,43	21,47	21,30	21,25	20,81	20,80	20,83		
DIST.PARZIALI TERRENO	5,49	8,47	5,51	2,64	1,41	2,42	4,06	17,57	2,46	9,97			
QUOTE PROGETTO				21,40	22,91	22,96	22,81	22,90	22,82	22,96	21,03		
DIST.PARZIALI PROGETTO				2,65	0,50	2,50	0,50	3,01	3,01	0,50	1,50	0,50	3,29


*** SCAVI E BONIFICHE	
IMPRONTA SCOTICO	29,21 m
BONIFICA IN RILEVATO	40,85 m
SCAVO FOSSI DI GUARDIA	1,88 mq
SCAVO A SEZIONE DRENAGGIO SPARTITRAFFICO	1,02 mq

*** SISTEMAZIONI E RINTERRI	
FABBISOGNO MATERIALE DA RILEVATO	29,37 mq
ANTICAPILLARE IN RILEVATO	24,33 m
TERRENO VEGETALE	6,78 m
RISAGOMATURA FOSSI DI GUARDIA	0,40 mq
MATERIALE CIGLIO	2,44 mq
MATERIALE A1-A3 (incluso nel totale)	4,30 mq

*** SOVRASTRUTTURA STRADALE	
STRATO DI USURA	7,09 m
STRATO DI BINDER	0,36 mq
STRATO DI BASE	1,13 mq
STRATO DI FONDAZIONE NON LEGATA	2,41 mq

*** ESISTENTE	
PAVIMENTAZIONE ESISTENTE	4,04 m

SEZIONE N. : 7  
 QT. PROGETTO : 22,64  
 DIST.PROG. : 0+086,27  
 DIST.PREC. : 6,27  
 DIST.SUCC. : 13,73

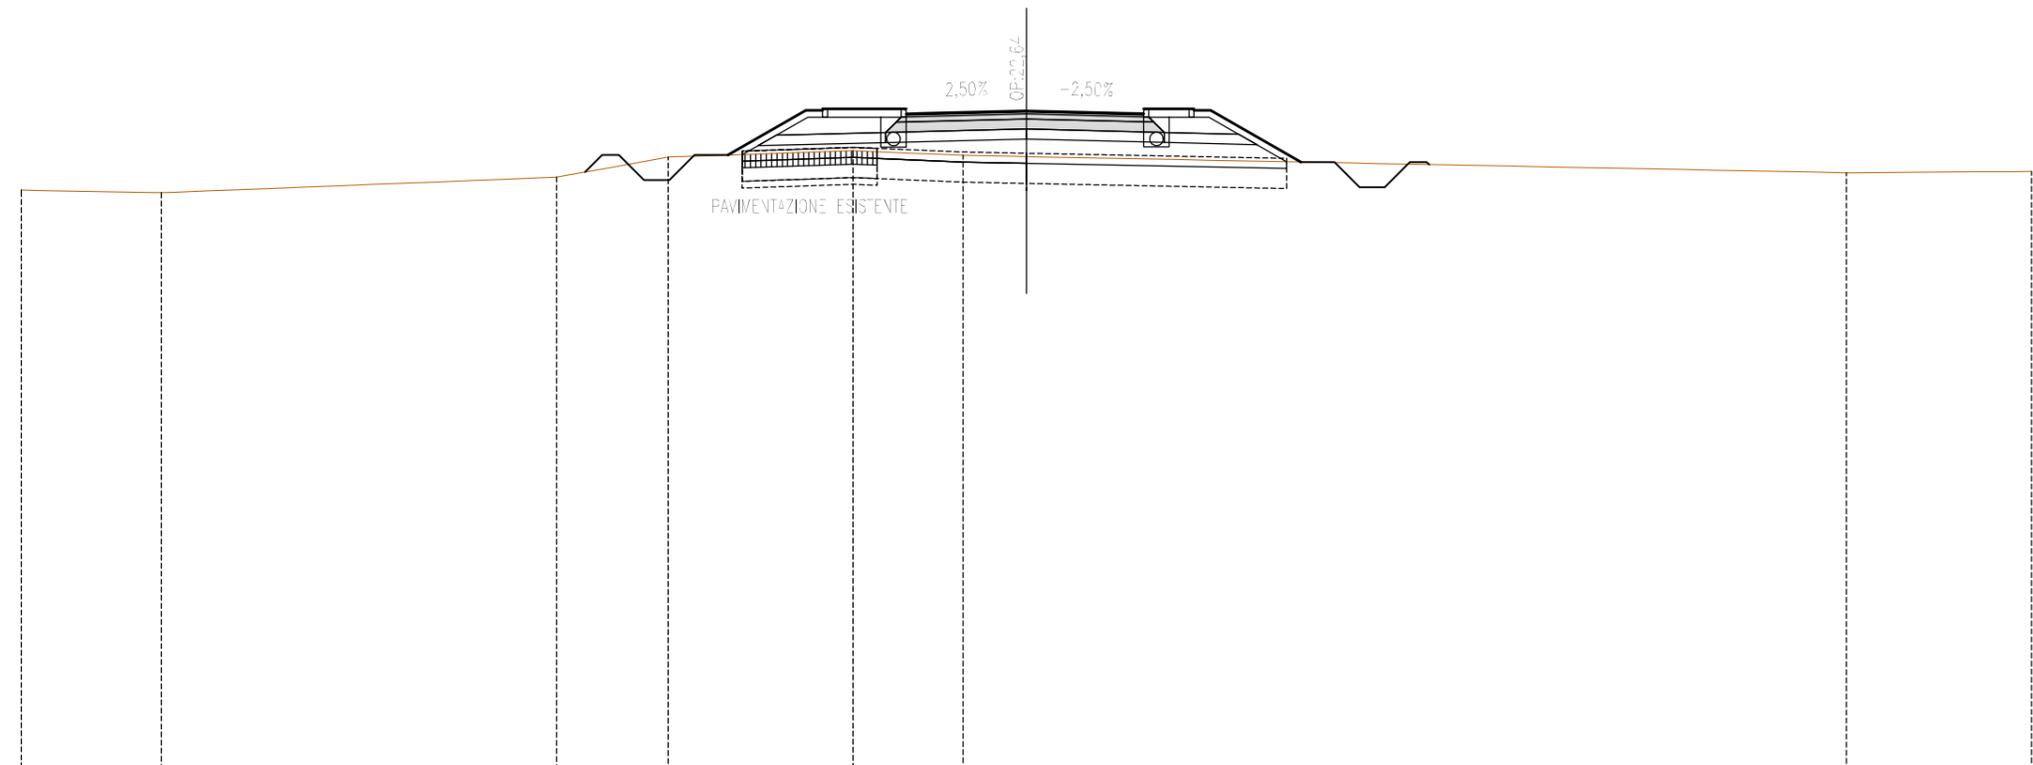

SCALA 1:200

QT.RIF. 3,000

QUOTE TERRENO	20,28	20,20	20,66	21,26	21,45	21,31	21,28	20,79	20,83				
DIST.PARZIALI TERRENO	4,18	11,80	3,33	5,51	3,28	1,89	24,48	5,52					
QUOTE PROGETTO				21,32	22,65 22,70 22,65	22,55 22,70 22,56	22,64 22,64 22,64	22,57 22,55 22,70	22,70 22,65 22,65	21,12			
DIST.PARZIALI PROGETTO				2,32	0,50	2,50	0,50	3,04	3,00	0,50	1,50	0,50	2,69


<b>*** SCAVI E BONIFICHE</b>	
IMPRONTA SCOTICO	21,13 m
BONIFICA IN RILEVATO	37,71 m
SCAVO FOSSI DI GUARDIA	1,82 mq
SCAVO A SEZIONE DRENAGGIO SPARTITRAFFICO	1,02 mq

<b>*** SISTEMAZIONI E RINTERRI</b>	
FABBISOGNO MATERIALE DA RILEVATO	14,02 mq
ANTICAPILLARE IN RILEVATO	23,83 m
TERRENO VEGETALE	5,40 m
RISAGOMATURA FOSSI DI GUARDIA	0,24 mq
MATERIALE CIGLIO	2,36 mq
MATERIALE A1-A3 (incluso nel totale)	4,32 mq

<b>*** SOVRASTRUTTURA STRADALE</b>	
STRATO DI USURA	7,26 m
STRATO DI BINDER	0,37 mq
STRATO DI BASE	1,15 mq
STRATO DI FONDAZIONE NON LEGATA	2,46 mq

<b>*** ESISTENTE</b>	
PAVIMENTAZIONE ESISTENTE	4,35 m

SEZIONE N. : 8  
 QT. PROGETTO : 22,10  
 DIST.PROG. : 0+100,00  
 DIST.PREC. : 13,73  
 DIST.SUCC. : 23,22

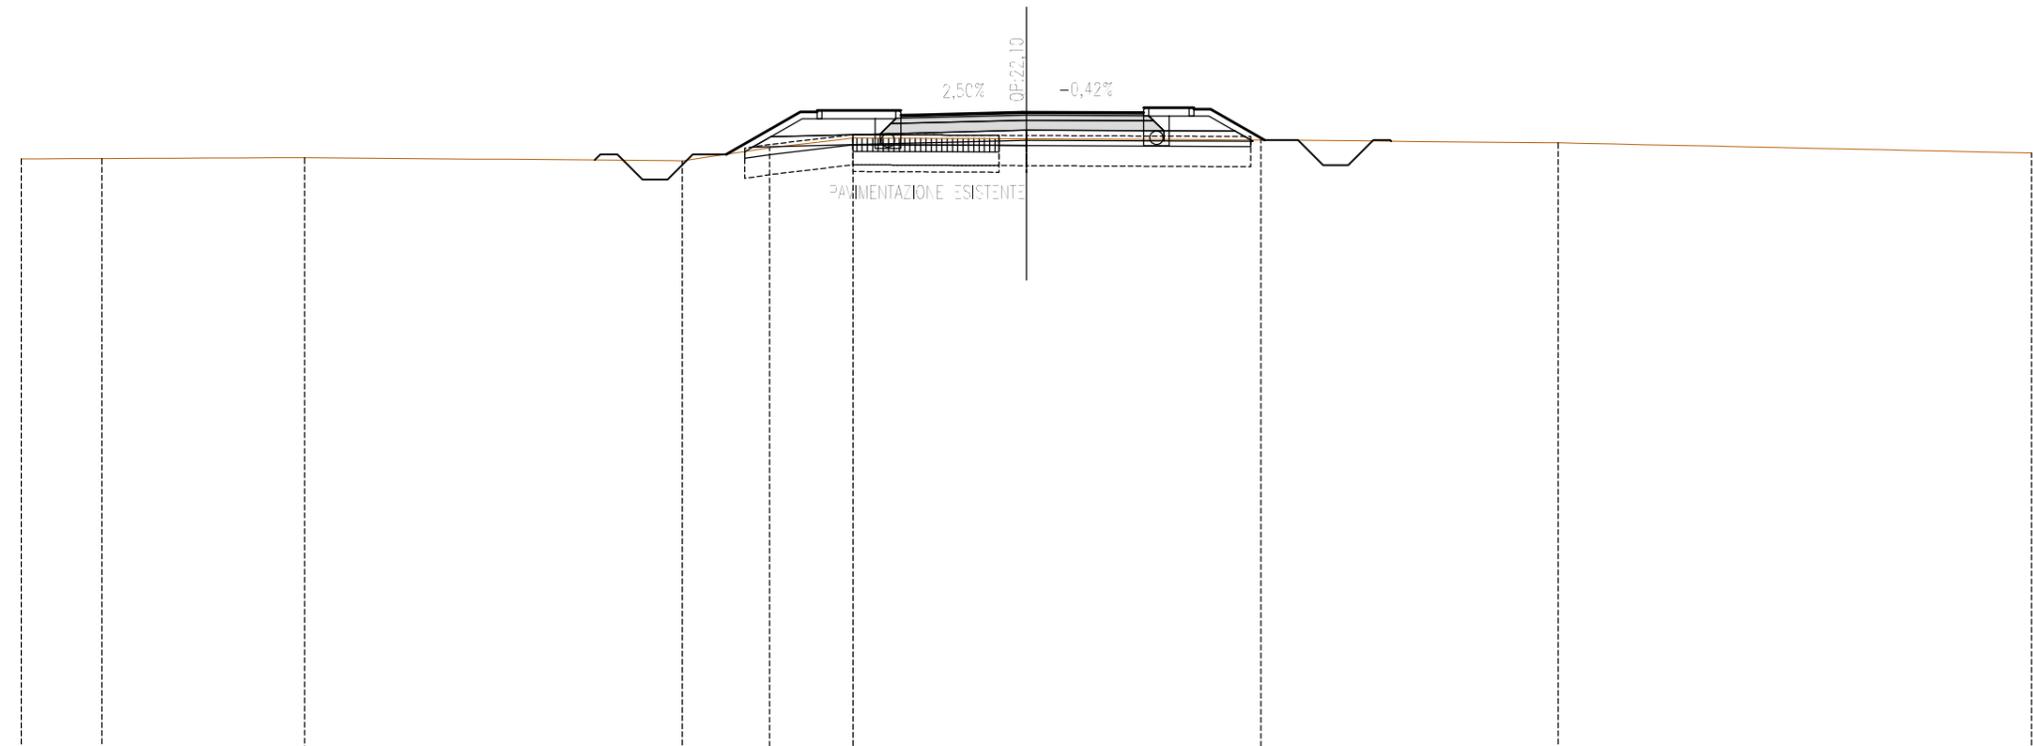

SCALA 1:200

QT.RIF. 3,000

QUOTE TERRENO	20,70	20,71	20,74	20,64	21,03	21,32	21,30	21,27	21,18	20,88				
DIST.PARZIALI TERRENO	2,40	6,05	11,28	2,61	2,49	5,18	7,00	8,87	14,13					
QUOTE PROGETTO				20,84	22,10 22,15	22,10 22,15	22,00 22,15 22,01	22,10 22,09 22,10	22,08 22,08 22,23	22,23 22,18 22,18	21,26			
DIST.PARZIALI PROGETTO					2,21	0,50	2,50	0,50	3,13	3,00	0,50	1,50	0,50	1,60

*** SCAVI E BONIFICHE	
IMPRONTA SCOTICO	18,32 m
SCAVO SBANCAMENTO E CASSONETTO	0,31 mq
BONIFICA IN RILEVATO	34,04 m
SCAVO FOSSI DI GUARDIA	2,35 mq
SCAVO A SEZIONE DRENAGGIO SPARTITRAFFICO	1,02 mq
LIVELLAMENTO SCAVO CASSONETTO	4,15 m

*** SISTEMAZIONI E RINTERRI	
FABBISOGNO MATERIALE DA RILEVATO	4,96 mq
ANTICAPILLARE IN RILEVATO	22,25 m
TERRENO VEGETALE	4,17 m
RISAGOMATURA FOSSI DI GUARDIA	0,04 mq
MATERIALE CIGLIO	0,75 mq
MATERIALE A1-A3 (incluso nel totale)	1,89 mq


*** SOVRASTRUTTURA STRADALE	
STRATO DI USURA	7,54 m
STRATO DI BINDER	0,38 mq
STRATO DI BASE	1,19 mq
STRATO DI FONDAZIONE NON LEGATA	2,53 mq

*** ESISTENTE	
PAVIMENTAZIONE ESISTENTE	3,93 m

SEZIONE N. : 9  
 QT. PROGETTO : 21,44  
 DIST.PROG. : 0+123,22  
 DIST.PREC. : 23,22  
 DIST.SUCC. : 17,67

SCALA 1:200

QT.RIF. 5,000

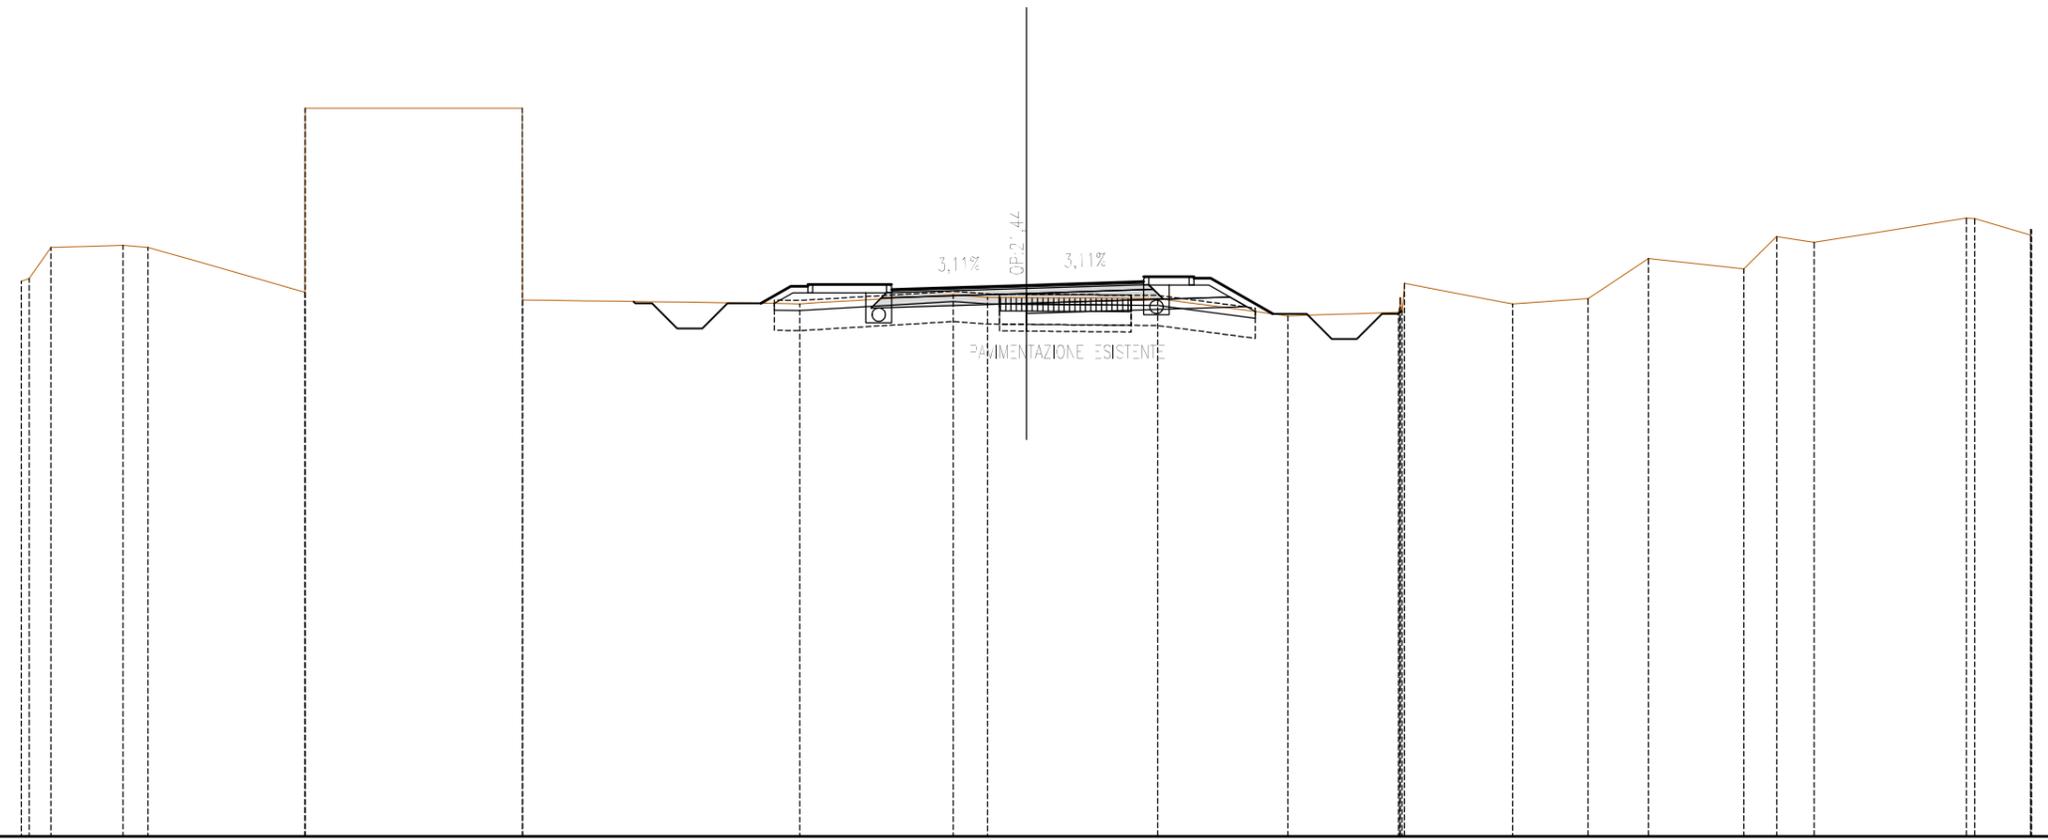


QUOTE TERRENO	21,56 21,64 22,57	22,63 22,57	21,23 26,72	26,72 21,00	20,88	21,16 21,08 21,07	21,04	20,53	20,63 20,76 21,07 20,63 21,50	20,88	21,04	22,23	21,93 22,89 22,72	23,44 23,43	22,94 23,10 23,09					
DIST.PARZIALI TERRENO	0,65	2,15	0,75	4,68	6,48	8,27	4,58	1,03	1,16	3,92	3,89	3,30	3,23	2,25	1,81	2,84	0,98	1,12	4,54	1,67
QUOTE PROGETTO						20,90 21,41 21,46 21,41	21,31 21,46 21,33	21,43 21,44	21,53 21,55 21,70	21,70 21,65 21,65	20,58									
DIST.PARZIALI PROGETTO						0,88	0,50	2,50	0,50	3,27	3,00	0,50	1,50	0,50	1,86					

<b>*** SCAVI E BONIFICHE</b>	
IMPRONTA SCOTICO	32,68 m
SCAVO SBANCAMENTO E CASSONETTO	0,80 mq
BONIFICA IN RILEVATO	35,22 m
SCAVO FOSSI DI GUARDIA	7,70 mq
SCAVO A SEZIONE DRENAGGIO SPARTITRAFFICO	1,19 mq
LIVELLAMENTO SCAVO CASSONETTO	1,42 m
<b>*** SISTEMAZIONI E RINTERRI</b>	
FABBISOGNO MATERIALE DA RILEVATO	5,02 mq
ANTICAPILLARE IN RILEVATO	23,08 m
TERRENO VEGETALE	2,94 m
RISAGOMATURA FOSSI DI GUARDIA	2,75 mq
<b>*** SOVRASTRUTTURA STRADALE</b>	
STRATO DI USURA	7,62 m
STRATO DI BINDER	0,38 mq
STRATO DI BASE	1,17 mq
STRATO DI FONDAZIONE NON LEGATA	2,42 mq
<b>*** ESISTENTE</b>	
PAVIMENTAZIONE ESISTENTE	5,40 m

SEZIONE N. : 10  
 QT. PROGETTO : 21,18  
 DIST.PROG. : 0+140,89  
 DIST.PREC. : 17,67  
 DIST.SUCC. : 0,01

SCALA 1:200

QT.RIF. 5,000

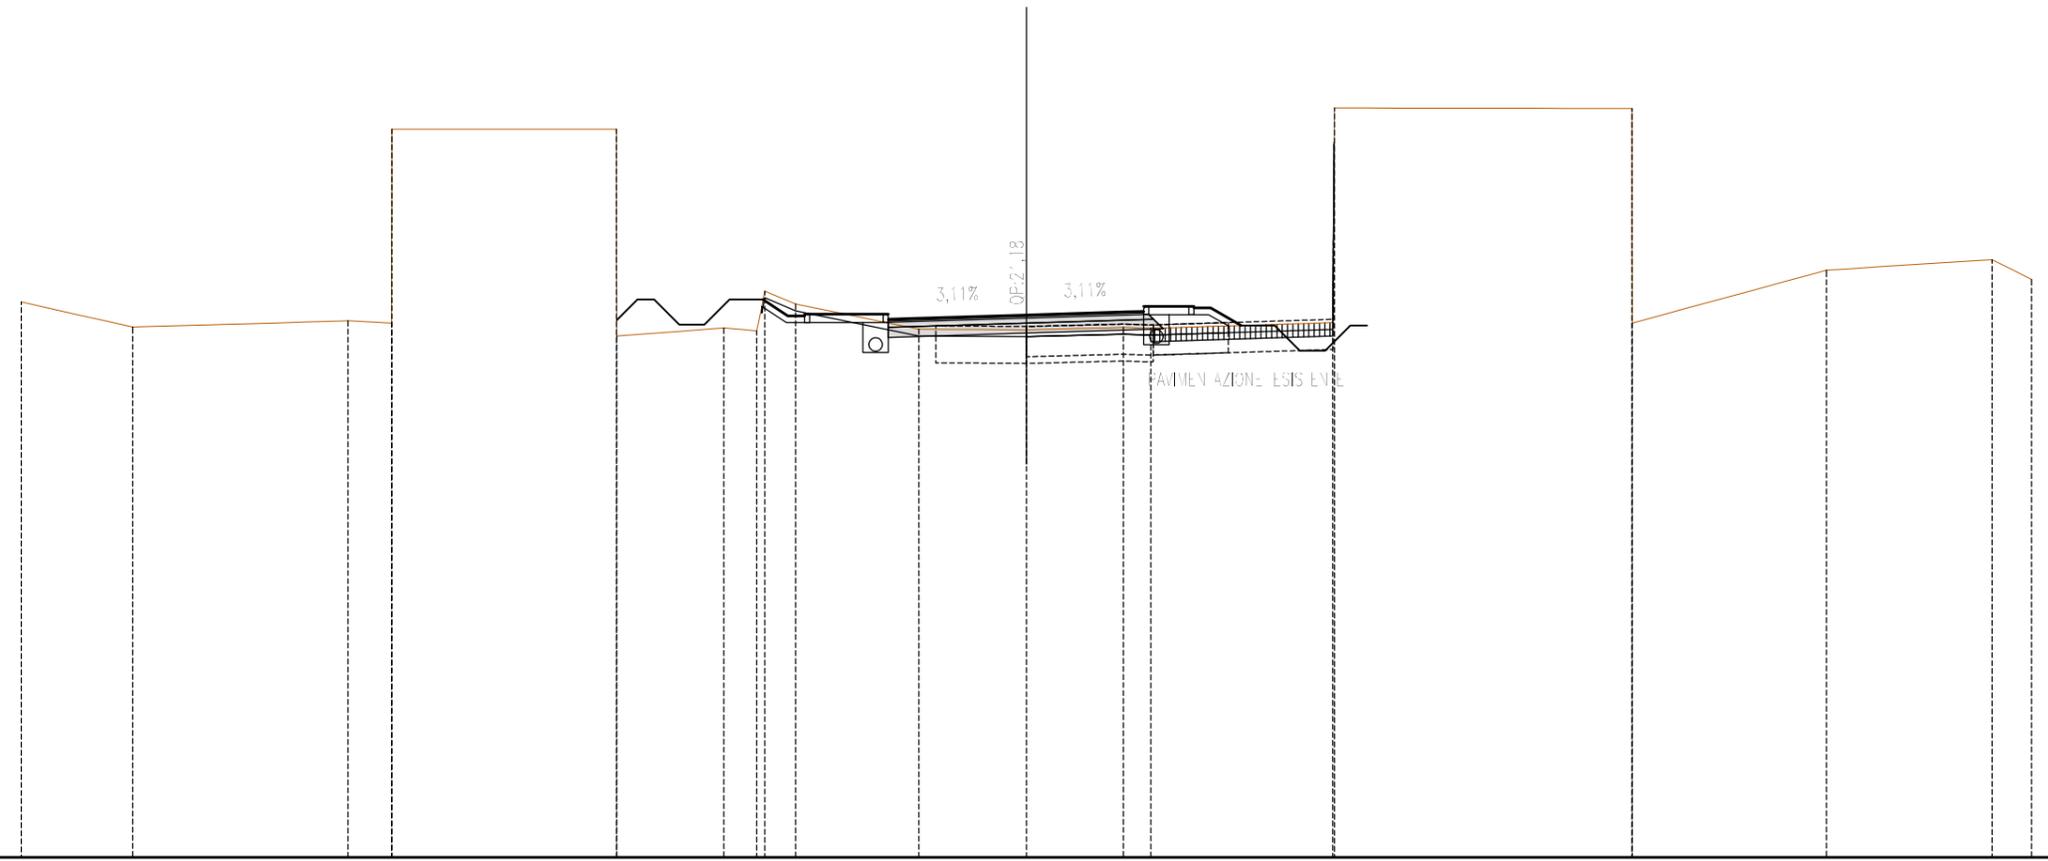

QUOTE TERRENO	21,56	20,82	21,00	20,93 26,72	6,70	26,72 20,55	3,19	20,79	20,71 21,89	21,50	3,67	20,75	20,73	20,81 20,78	0,82	5,43	20,95 27,35	8,88	27,33 20,94	5,80	22,51	4,94	22,83 22,24	1,18	
DIST.PARZIALI TERRENO	3,32	6,42	1,30																						
QUOTE PROGETTO									21,64 21,15 21,20 21,15		2,50	21,05 21,20 21,06		21,17 21,18		3,00	21,27 21,29 21,44		21,44 21,39 21,39 20,86						
DIST.PARZIALI PROGETTO									0,74 0,50			0,50	3,31		3,00	0,50 1,50		0,50 0,91							

*** SCAVI E BONIFICHE	
IMPRONTA SCOTICO	27,45 m
SCAVO SBANCAMENTO E CASSONETTO	0,82 mq
BONIFICA IN RILEVATO	29,97 m
SCAVO A SEZIONE DRENAGGIO SPARTITRAFFICO	1,19 mq
LIVELLAMENTO SCAVO CASSONETTO	1,45 m

*** SISTEMAZIONI E RINTERRI	
FABBISOGNO MATERIALE DA RILEVATO	4,96 mq
ANTICAPILLARE IN RILEVATO	17,91 m
TERRENO VEGETALE	2,93 m
RISAGOMATURA FOSSI DI GUARDIA	2,75 mq


*** SOVRASTRUTTURA STRADALE	
STRATO DI USURA	7,62 m
STRATO DI BINDER	0,38 mq
STRATO DI BASE	1,17 mq
STRATO DI FONDAZIONE NON LEGATA	2,42 mq

*** ESISTENTE	
PAVIMENTAZIONE ESISTENTE	5,40 m

SEZIONE N. : 11  
 QT. PROGETTO : 21,18  
 DIST.PROG. : 0+140,90  
 DIST.PREC. : 0,01  
 DIST.SUCC. : 19,10

SCALA 1:200

QT.RIF. 5,000

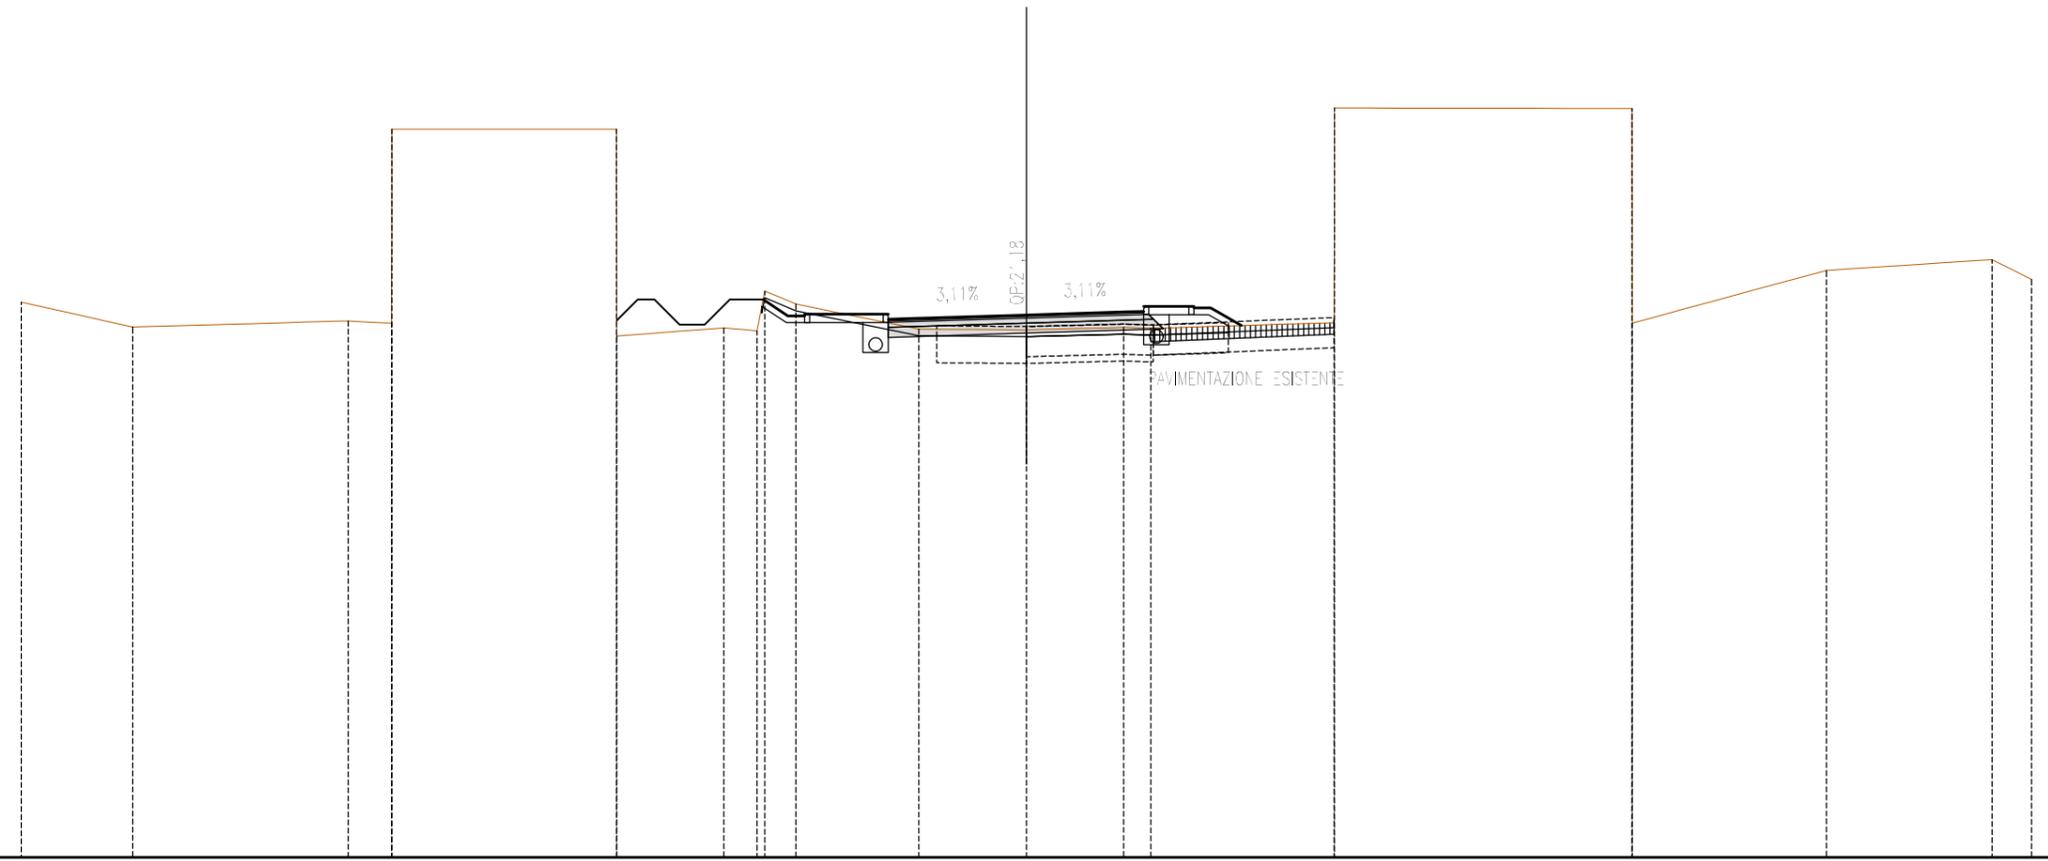

QUOTE TERRENO	21,56	20,82	21,00	20,93 26,72	26,72 20,55	20,79	20,71 21,89	21,50	20,76	20,73	20,81 20,78	20,95 27,35	27,33 20,94	22,51	22,83	22,24
DIST.PARZIALI TERRENO	3,32	6,43	1,30	6,70	3,19	0,99	0,92	3,67	3,22	2,90	0,82	5,47	8,88	5,79	4,95	1,18
QUOTE PROGETTO							21,64 21,15 21,20 21,15		21,05 21,20 21,06	21,17 21,18	21,27 21,29 21,44	21,44 21,39 21,39 20,86				
DIST.PARZIALI PROGETTO							0,74 0,50	2,50	0,50	3,31	3,00	0,50 1,50 0,50 0,92				


*** SCAVI E BONIFICHE	
IMPRONTA SCOTICO	40,00 m
SCAVO SBANCAMENTO E CASSONETTO	1,82 mq
BONIFICA IN RILEVATO	85,06 m
SCAVO FOSSI DI GUARDIA	2,30 mq
SCAVO A SEZIONE DRENAGGIO SPARTITRAFFICO	1,02 mq
LIVELLAMENTO SCAVO CASSONETTO	2,54 m

*** SISTEMAZIONI E RINTERRI	
FABBISOGNO MATERIALE DA RILEVATO	12,52 mq
ANTICAPILLARE IN RILEVATO	64,61 m
TERRENO VEGETALE	4,04 m
MATERIALE CIGLIO	0,75 mq
MATERIALE A1-A3 (incluso nel totale)	3,84 mq

*** SOVRASTRUTTURA STRADALE	
STRATO DI USURA	7,61 m
STRATO DI BINDER	0,38 mq
STRATO DI BASE	1,20 mq
STRATO DI FONDAZIONE NON LEGATA	2,55 mq

*** ESISTENTE	
PAVIMENTAZIONE ESISTENTE	24,96 m

SEZIONE N. : 12  
 QT. PROGETTO : 21,13  
 DIST.PROG. : 0+160,00  
 DIST.PREC. : 19,10  
 DIST.SUCC. : 5,96

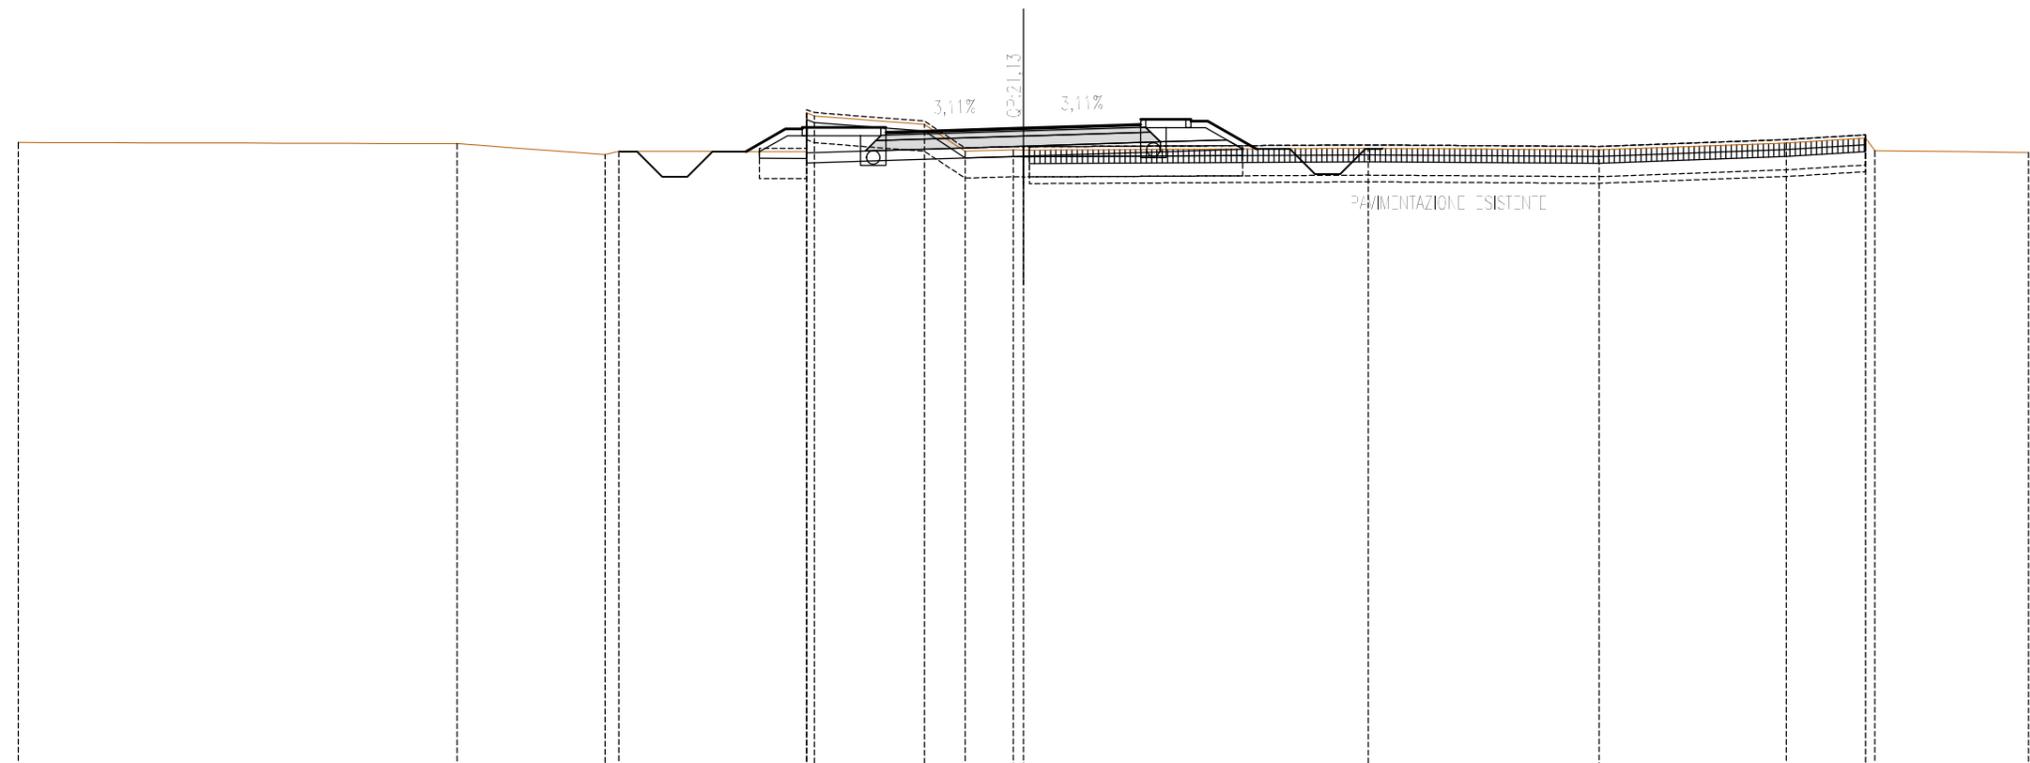

SCALA 1:200

QT.RIF. 2,000

QUOTE TERRENO	20,70			20,66		20,33	20,44		20,42	21,10	21,15	21,10	21,24	20,44	20,47	20,47		20,52		20,48		20,68	20,63	20,45		20,40
DIST.PARZIALI TERRENO		13,09		4,42	0,41		5,60		3,28	1,21	1,44		10,29		6,89		5,58		2,37		4,59					
QUOTE PROGETTO							20,43	21,10	21,15	21,10	21,00	21,15	21,02	21,12	21,13	21,22	21,24	21,59	21,39	21,34	21,34	20,51				
DIST.PARZIALI PROGETTO							1,18	0,50	2,50	0,50	3,29		3,00	0,50	1,50	0,50	1,46									

*** SCAVI E BONIFICHE	
IMPRONTA SCOTICO	14,39 m
BONIFICA IN RILEVATO	14,39 m
SCAVO FOSSI DI GUARDIA	2,29 mq
SCAVO A SEZIONE DRENAGGIO SPARTITRAFFICO	1,02 mq


*** SISTEMAZIONI E RINTERRI	
FABBISOGNO MATERIALE DA RILEVATO	5,07 mq
ANTICAPILLARE IN RILEVATO	14,39 m
TERRENO VEGETALE	3,97 m
RISAGOMATURA FOSSI DI GUARDIA	0,03 mq
MATERIALE CIGLIO	2,27 mq
MATERIALE A1-A3 (incluso nel totale)	1,89 mq

*** SOVRASTRUTTURA STRADALE	
STRATO DI USURA	7,54 m
STRATO DI BINDER	0,38 mq
STRATO DI BASE	1,19 mq
STRATO DI FONDAZIONE NON LEGATA	2,53 mq

SEZIONE N. : 13  
 QT. PROGETTO : 21,16  
 DIST.PROG. : 0+165,96  
 DIST.PREC. : 5,96  
 DIST.SUCC. : 14,04

SCALA 1:200

QT.RIF. 2,000

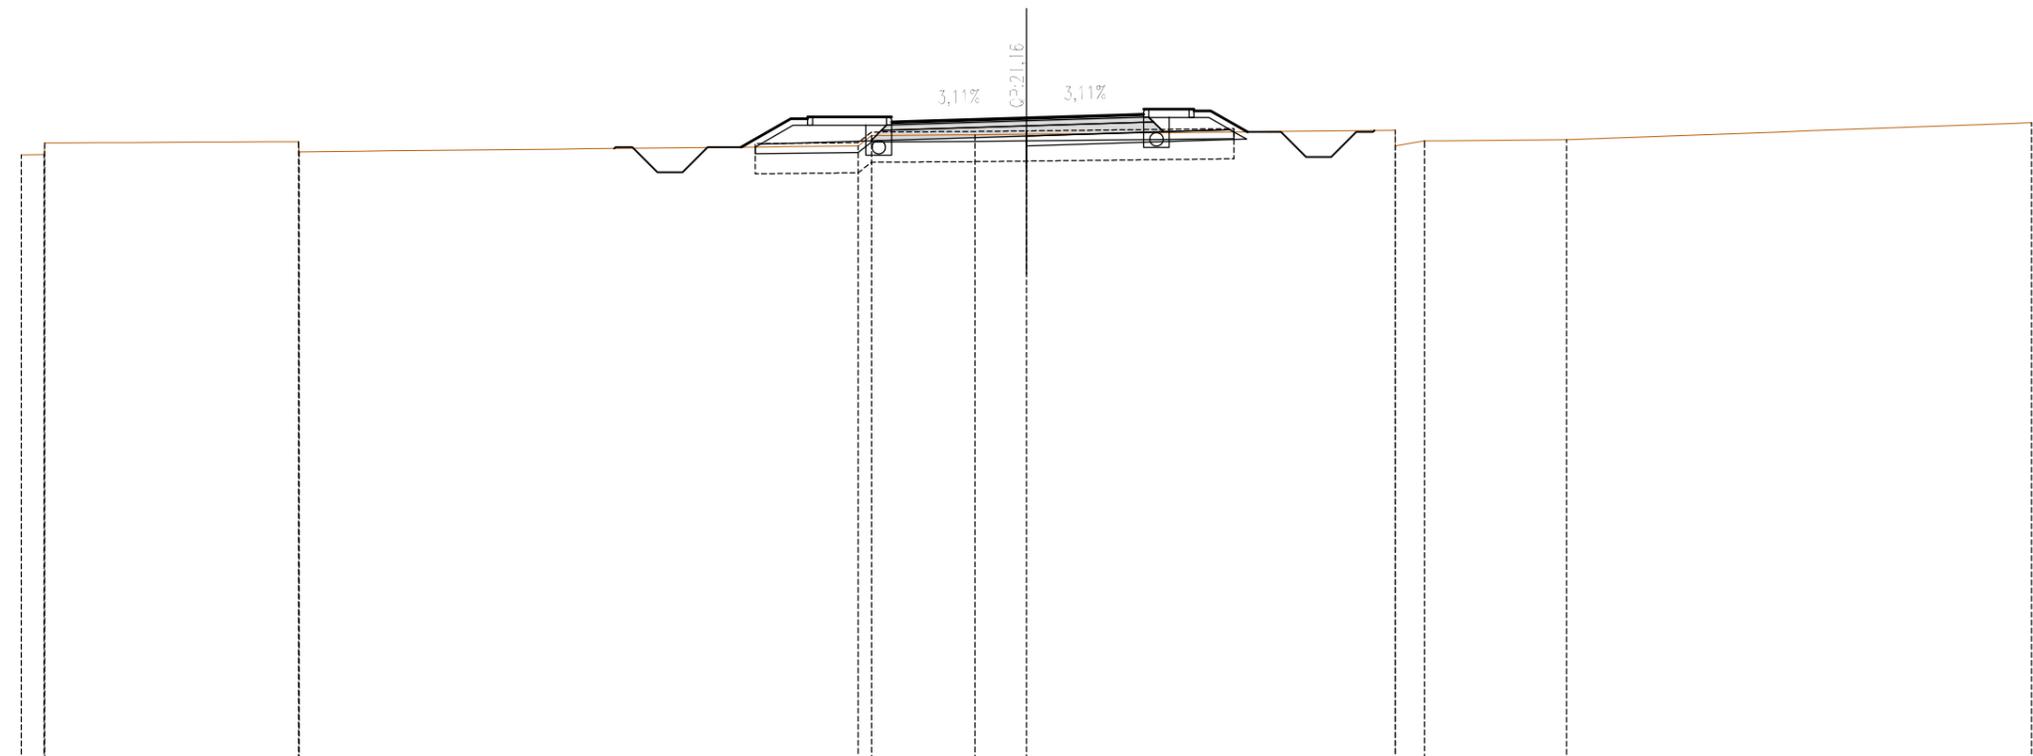


QUOTE TERRENO	20,06	20,07	20,42	20,45	20,15	20,33	20,64	20,66	20,67	20,80	20,32	20,48	20,51	21,02							
DIST.PARZIALI TERRENO	0,88	7,58	16,68	0,40	3,09	1,53	11,00	0,87	4,24	13,88											
QUOTE PROGETTO						20,29	21,14	21,19	21,14	21,04	21,19	21,05	21,16	21,16	21,26	21,27	21,42	21,42	21,37	21,37	20,75
DIST.PARZIALI PROGETTO						1,49	0,50	2,50	0,50	3,27	3,00	0,50	1,50	0,50	1,10						

*** SCAVI E BONIFICHE	
IMPRONTA SCOTICO	17,66 m
BONIFICA IN RILEVATO	17,66 m
SCAVO FOSSI DI GUARDIA	2,56 mq
SCAVO A SEZIONE DRENAGGIO SPARTITRAFFICO	1,03 mq

*** SISTEMAZIONI E RINTERRI	
FABBISOGNO MATERIALE DA RILEVATO	24,65 mq
ANTICAPILLARE IN RILEVATO	17,66 m
TERRENO VEGETALE	7,99 m
MATERIALE CIGLIO	2,31 mq
MATERIALE A1-A3 (incluso nel totale)	4,33 mq

*** SOVRASTRUTTURA STRADALE	
STRATO DI USURA	7,36 m
STRATO DI BINDER	0,37 mq
STRATO DI BASE	1,17 mq
STRATO DI FONDAZIONE NON LEGATA	2,48 mq

SEZIONE N. : 14  
 QT. PROGETTO : 21,32  
 DIST.PROG. : 0+180,00  
 DIST.PREC. : 14,04  
 DIST.SUCC. : 9,99

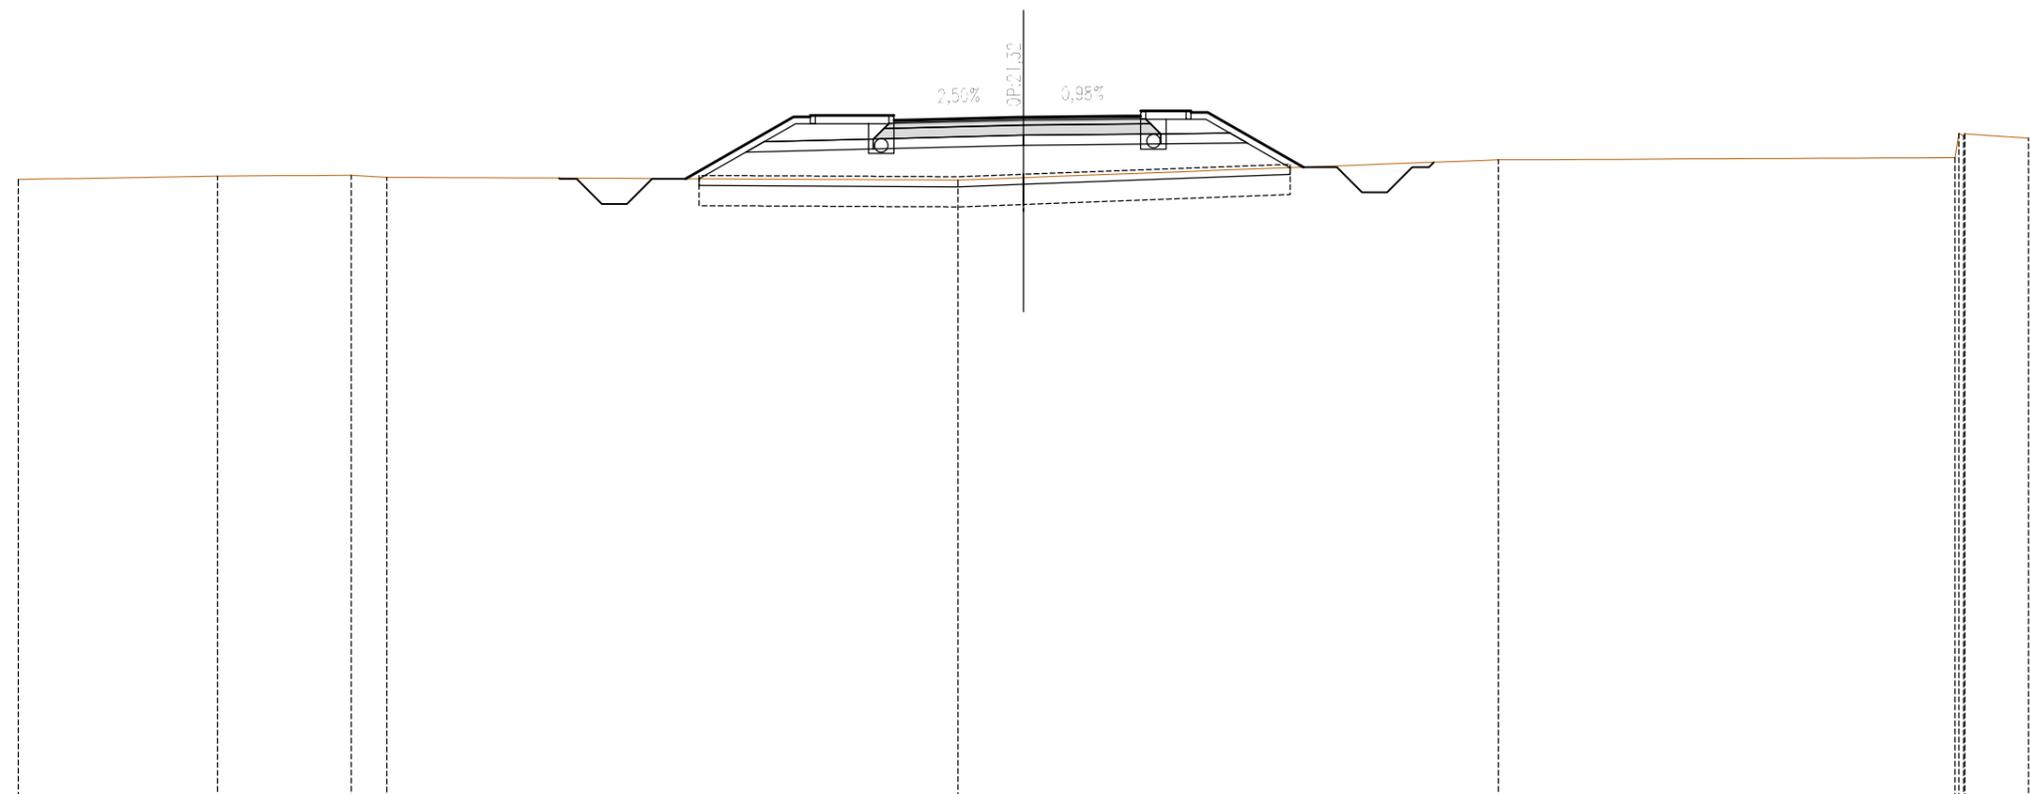

SCALA 1:200

QT.RIF. 1,000


QUOTE TERRENO	19,46	19,56	19,58	19,53	19,44	19,51	20,05	20,11	20,83	20,76	20,62	20,69	
DIST.PARZIALI TERRENO	5,95	3,99	1,06	17,05	1,96	14,17	13,63	1,90					
QUOTE PROGETTO				19,48	21,32	21,32	21,32	21,35	21,36	21,51	21,51	21,46	19,83
DIST.PARZIALI PROGETTO				3,23	0,50	2,50	0,50	3,18	3,00	0,50	1,50	0,50	2,85

*** SCAVI E BONIFICHE	
IMPRONTA SCOTICO	18,30 m
BONIFICA IN RILEVATO	18,30 m
SCAVO FOSSI DI GUARDIA	2,48 mq
SCAVO A SEZIONE DRENAGGIO SPARTITRAFFICO	1,02 mq

*** SISTEMAZIONI E RINTERRI	
FABBISOGNO MATERIALE DA RILEVATO	28,19 mq
ANTICAPILLARE IN RILEVATO	18,30 m
TERRENO VEGETALE	8,90 m
RISAGOMATURA FOSSI DI GUARDIA	0,01 mq
MATERIALE CIGLIO	2,36 mq
MATERIALE A1-A3 (incluso nel totale)	4,32 mq

*** SOVRASTRUTTURA STRADALE	
STRATO DI USURA	7,24 m
STRATO DI BINDER	0,37 mq
STRATO DI BASE	1,15 mq
STRATO DI FONDAZIONE NON LEGATA	2,46 mq

SEZIONE N. : 15  
 QT. PROGETTO : 21,36  
 DIST.PROG. : 0+189,99  
 DIST.PREC. : 9,99  
 DIST.SUCC. : 0,01

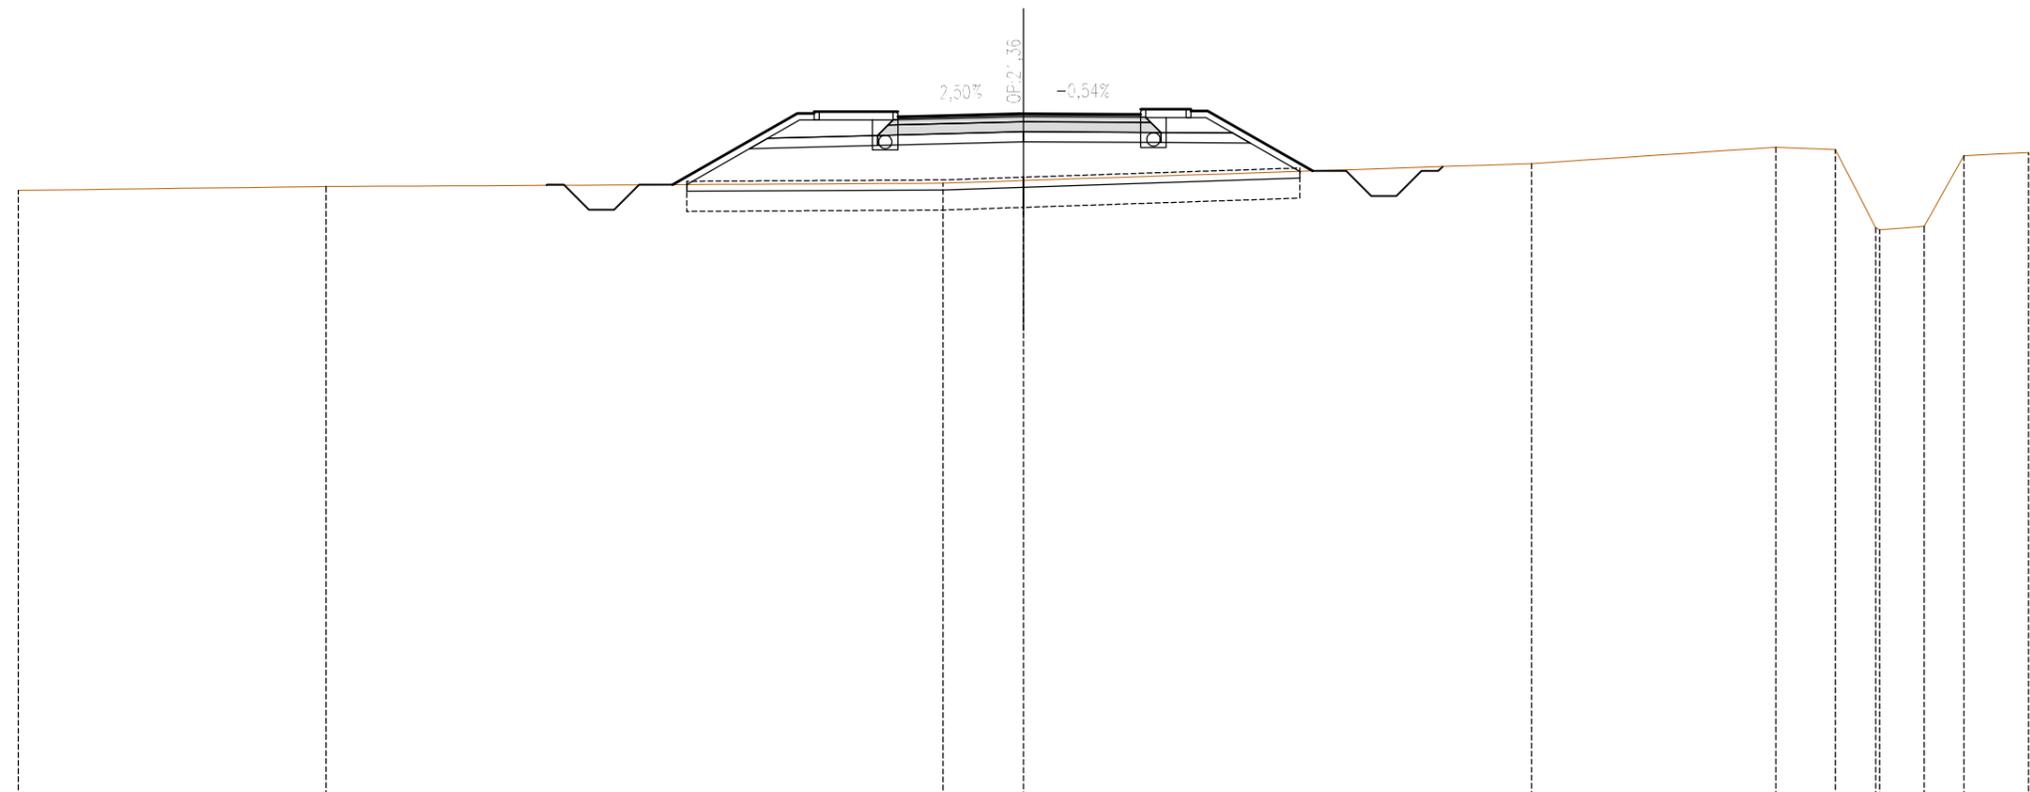

SCALA 1:200

QT.RIF. 1,000


QUOTE TERRENO	19,07		19,19			19,29	19,37			19,87			20,36	20,29	17,96	17,90	18,00	20,11	20,20	
DIST.PARZIALI TERRENO		9,18		18,42		2,40		15,16		7,30			1,77	1,20	1,33	1,18	1,93			
QUOTE PROGETTO				19,24	21,37	21,42	21,37	21,27	21,42	21,28	21,36	21,36	21,35	21,35	21,50	21,50	21,45	19,66		
DIST.PARZIALI PROGETTO				3,72	0,50	2,50	0,50	3,12	3,00	0,50	1,50	0,50	3,13							

*** SCAVI E BONIFICHE	
IMPRONTA SCOTICO	18,29 m
BONIFICA IN RILEVATO	18,29 m
SCAVO FOSSI DI GUARDIA	2,48 mq
SCAVO A SEZIONE DRENAGGIO SPARTITRAFFICO	1,02 mq

*** SISTEMAZIONI E RINTERRI	
FABBISOGNO MATERIALE DA RILEVATO	28,21 mq
ANTICAPILLARE IN RILEVATO	18,29 m
TERRENO VEGETALE	8,90 m
RISAGOMATURA FOSSI DI GUARDIA	0,01 mq
MATERIALE CIGLIO	2,36 mq
MATERIALE A1-A3 (incluso nel totale)	4,32 mq

*** SOVRASTRUTTURA STRADALE	
STRATO DI USURA	7,24 m
STRATO DI BINDER	0,37 mq
STRATO DI BASE	1,15 mq
STRATO DI FONDAZIONE NON LEGATA	2,46 mq

SEZIONE N. : 16  
 QT. PROGETTO : 21,36  
 DIST.PROG. : 0+190,00  
 DIST.PREC. : 0,01  
 DIST.SUCC. : 13,14

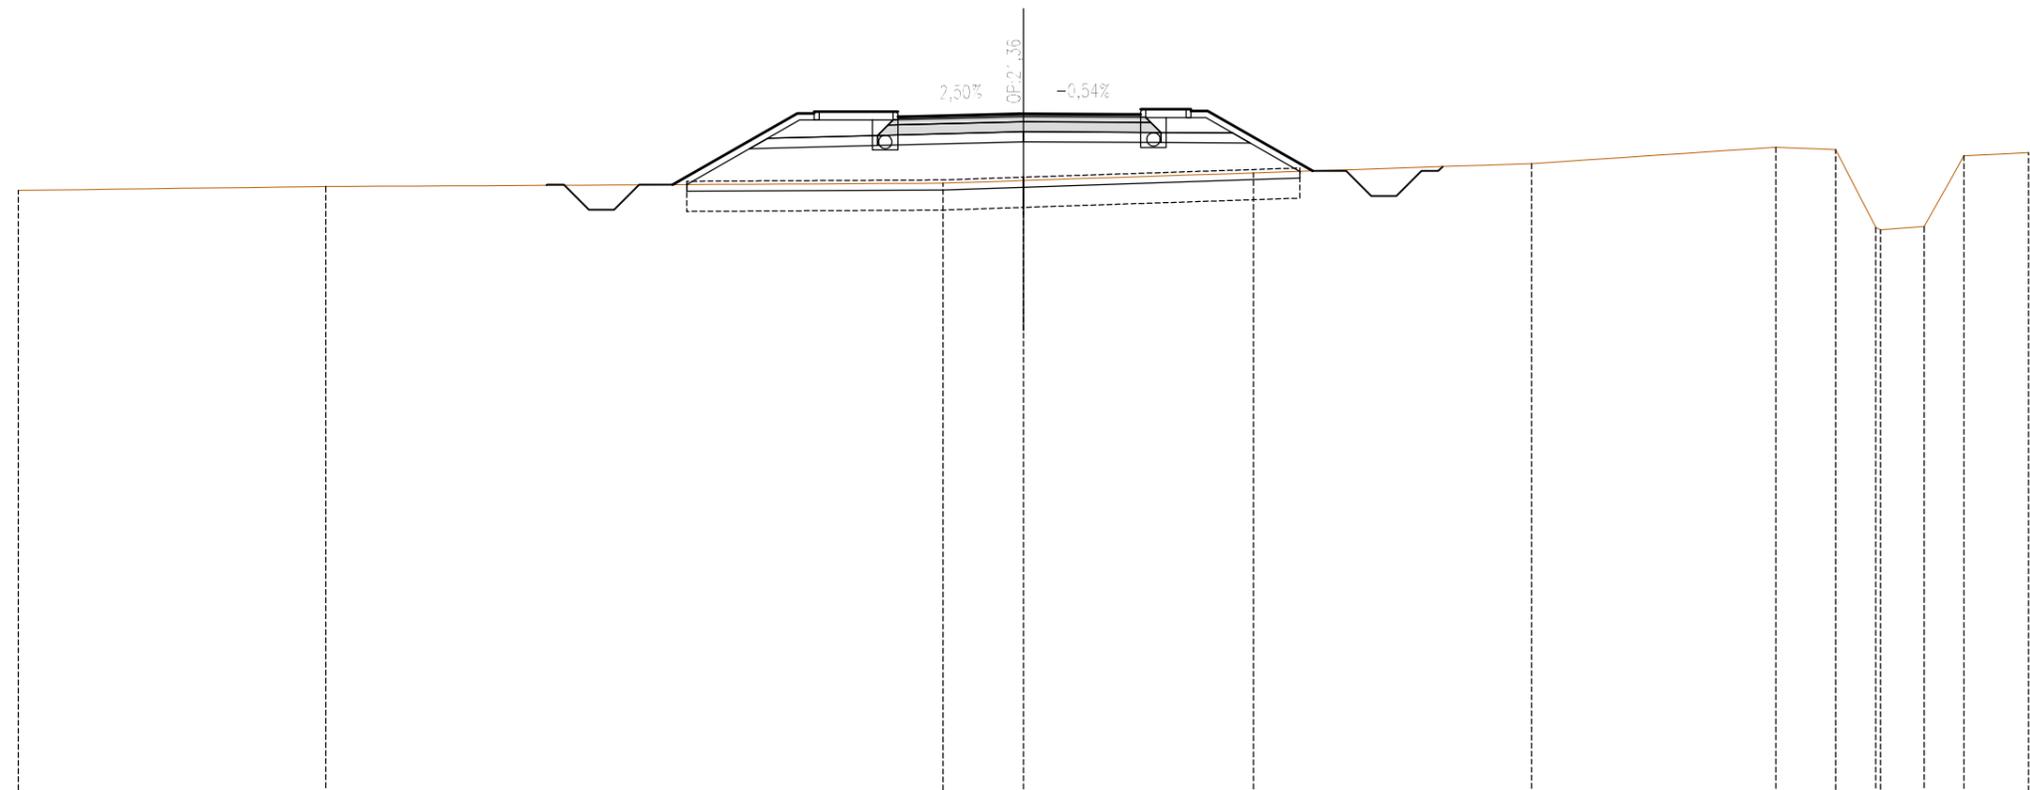

SCALA 1:200

QT.RIF. 1,000


QUOTE TERRENO	19,07		19,19			19,29	19,37		19,60		19,87		20,36	20,29	17,97	17,90	18,00	20,11	20,20
DIST.PARZIALI TERRENO		9,18		18,42		2,40		6,86		8,31		7,29	1,79	1,20	1,31	1,19	1,93		
QUOTE PROGETTO			19,24	21,37	21,42	21,37	21,27	21,42	21,28	21,36	21,36	21,50	21,35	21,35	21,50	21,45	21,45	19,66	
DIST.PARZIALI PROGETTO			3,72	0,50	2,50	0,50	3,12	3,00	0,50	1,50	0,50	3,13							

*** SCAVI E BONIFICHE	
IMPRONTA SCOTICO	18,00 m
BONIFICA IN RILEVATO	18,00 m
SCAVO FOSSI DI GUARDIA	2,46 mq
SCAVO A SEZIONE DRENAGGIO SPARTITRAFFICO	1,02 mq

*** SISTEMAZIONI E RINTERRI	
FABBISOGNO MATERIALE DA RILEVATO	26,91 mq
ANTICAPILLARE IN RILEVATO	18,00 m
TERRENO VEGETALE	8,73 m
RISAGOMATURA FOSSI DI GUARDIA	0,02 mq
MATERIALE CIGLIO	2,44 mq
MATERIALE A1-A3 (incluso nel totale)	4,30 mq

*** SOVRASTRUTTURA STRADALE	
STRATO DI USURA	7,09 m
STRATO DI BINDER	0,36 mq
STRATO DI BASE	1,13 mq
STRATO DI FONDAZIONE NON LEGATA	2,41 mq

SEZIONE N. : 17  
 QT. PROGETTO : 21,28  
 DIST.PROG. : 0+203,14  
 DIST.PREC. : 13,14  
 DIST.SUCC. : 16,86

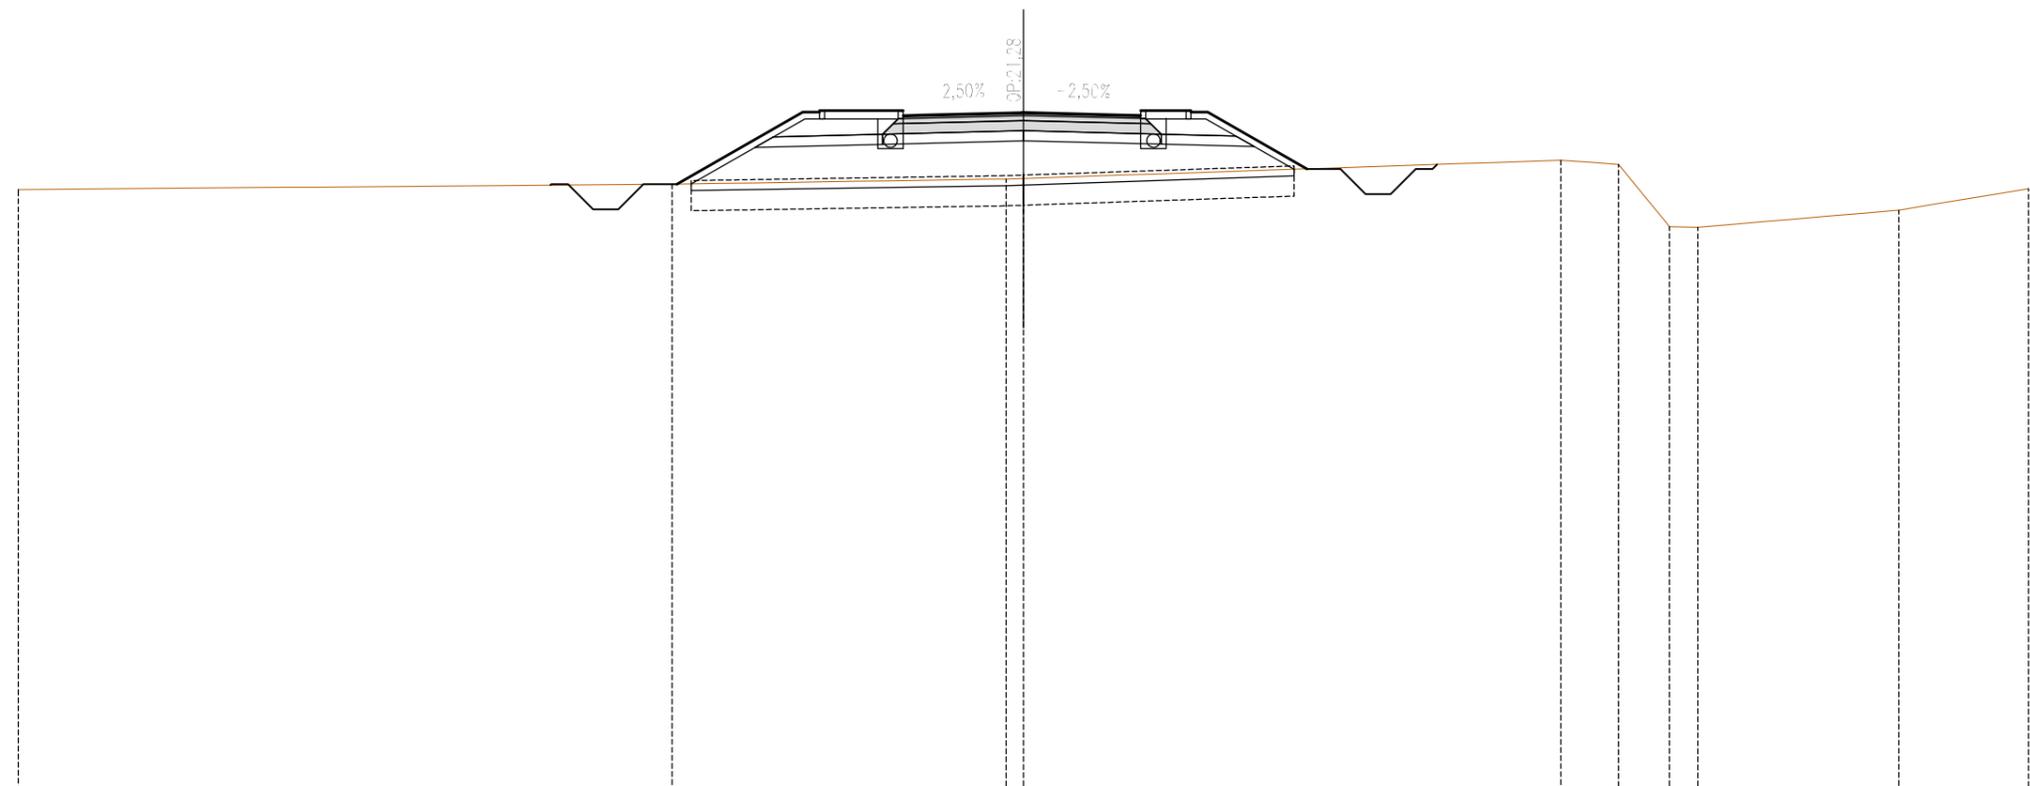

SCALA 1:200

QT.RIF. 1,000


QUOTE TERRENO	18,96			19,14			19,29	19,31			19,85	19,73	17,87	17,85		18,37	19,01		
DIST.PARZIALI TERRENO		19,51			9,97		0,52		16,04		1,73	1,52	0,85		6,00	3,87			
QUOTE PROGETTO				19,14	21,29	21,34	21,29	21,19	21,34	21,20	21,28	21,58	21,28	21,20	21,19	21,34	21,34	21,29	19,60
DIST.PARZIALI PROGETTO				3,75	0,50	2,50	0,50	3,04	3,00	0,50	1,50	0,50	2,96						

*** SCAVI E BONIFICHE	
IMPRONTA SCOTICO	21,92 m
BONIFICA IN RILEVATO	21,92 m
SCAVO FOSSI DI GUARDIA	2,85 mq
SCAVO A SEZIONE DRENAGGIO SPARTITRAFFICO	1,02 mq

*** SISTEMAZIONI E RINTERRI	
FABBISOGNO MATERIALE DA RILEVATO	26,41 mq
ANTICAPILLARE IN RILEVATO	21,92 m
TERRENO VEGETALE	12,83 m
RISAGOMATURA FOSSI DI GUARDIA	0,06 mq
MATERIALE CIGLIO	2,23 mq
MATERIALE A1-A3 (incluso nel totale)	4,21 mq

*** SOVRASTRUTTURA STRADALE	
STRATO DI USURA	7,00 m
STRATO DI BINDER	0,36 mq
STRATO DI BASE	1,12 mq
STRATO DI FONDAZIONE NON LEGATA	2,37 mq

SEZIONE N. : 18  
 QT. PROGETTO : 21,11  
 DIST.PROG. : 0+220,00  
 DIST.PREC. : 16,86  
 DIST.SUCC. : 11,03

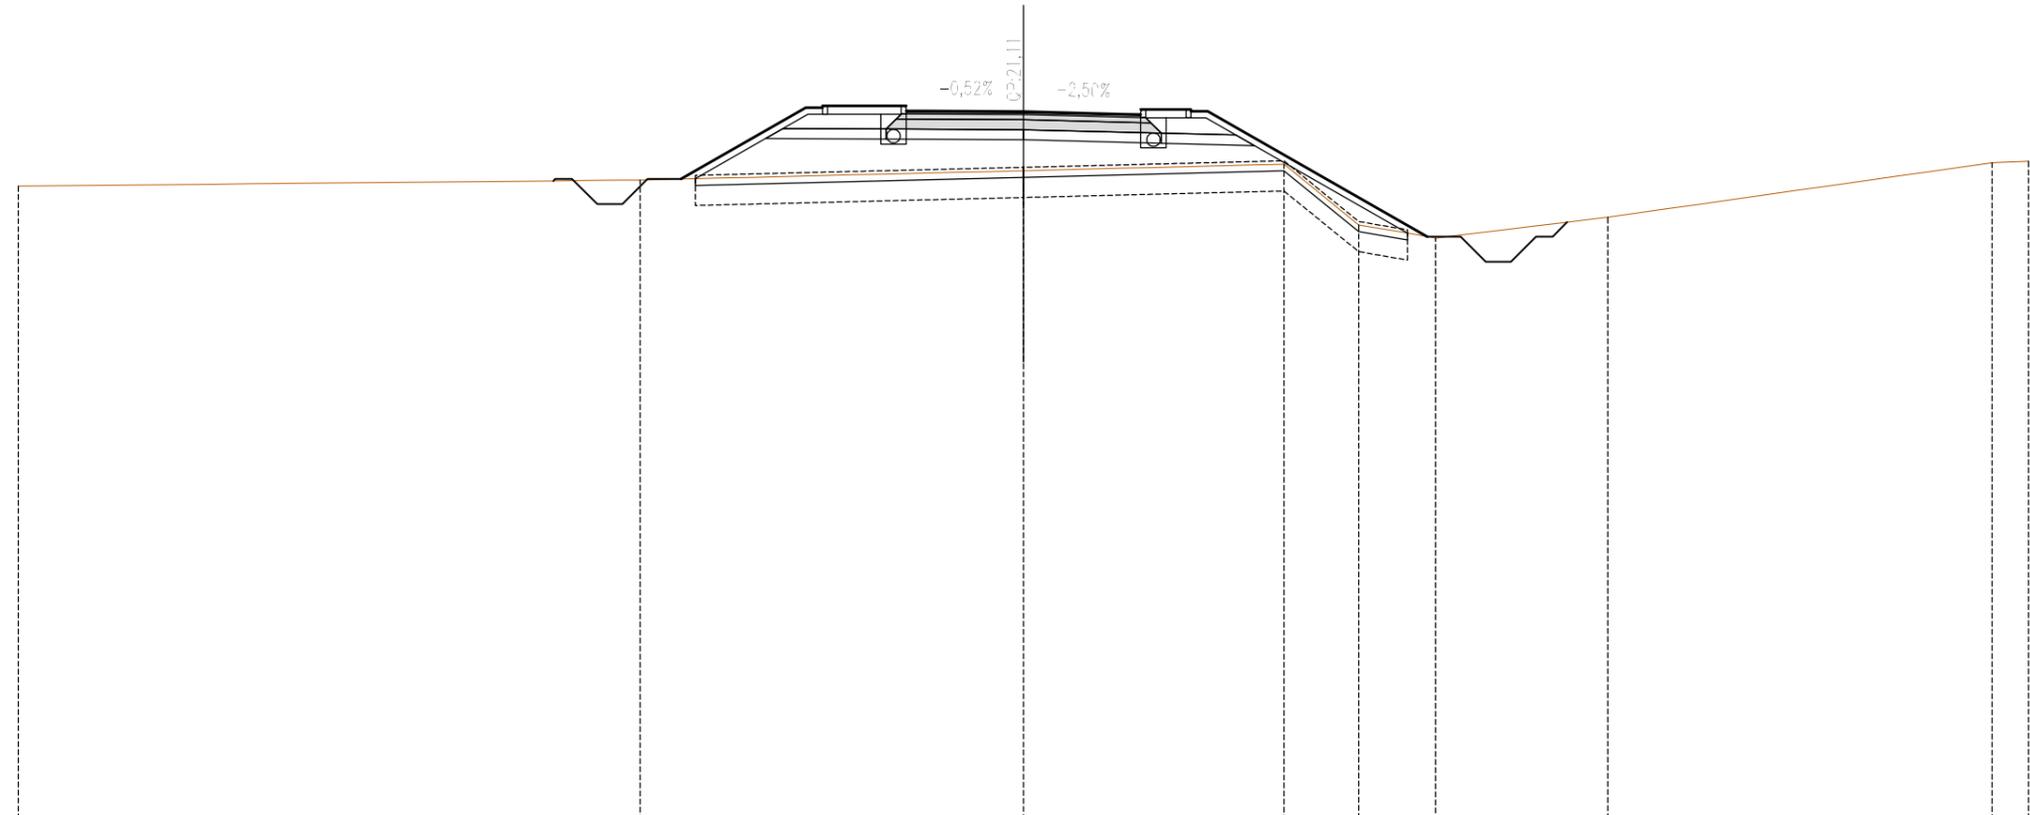

SCALA 1:200

QT.RIF. 0,000

QUOTE TERRENO	18,89		19,07		19,35		19,54	17,73	17,34		17,96		19,59	19,63
DIST.PARZIALI TERRENO		18,56		11,44		7,77	2,23	2,29	5,15		11,46		1,09	
QUOTE PROGETTO			19,10	21,23 21,28 21,23	21,13 21,28 21,13	21,11	21,04 21,02 21,17	21,17 21,12 21,12	17,38					
DIST.PARZIALI PROGETTO			3,73	0,50 2,50	0,50 3,00	3,00	0,50 1,50	0,50	6,55					




*** SCAVI E BONIFICHE	
IMPRONTA SCOTICO	19,99 m
BONIFICA IN RILEVATO	19,99 m
SCAVO FOSSI DI GUARDIA	2,32 mq
SCAVO A SEZIONE DRENAGGIO SPARTITRAFFICO	1,02 mq

*** SISTEMAZIONI E RINTERRI	
FABBISOGNO MATERIALE DA RILEVATO	41,22 mq
ANTICAPILLARE IN RILEVATO	19,99 m
TERRENO VEGETALE	9,12 m
MATERIALE CIGLIO	2,09 mq
MATERIALE A1-A3 (incluso nel totale)	4,19 mq

*** SOVRASTRUTTURA STRADALE	
STRATO DI USURA	7,01 m
STRATO DI BINDER	0,35 mq
STRATO DI BASE	1,11 mq
STRATO DI FONDAZIONE NON LEGATA	2,37 mq

SEZIONE N. : 20  
 QT. PROGETTO : 20,91  
 DIST.PROG. : 0+240,00  
 DIST.PREC. : 8,97  
 DIST.SUCC. : 20,00

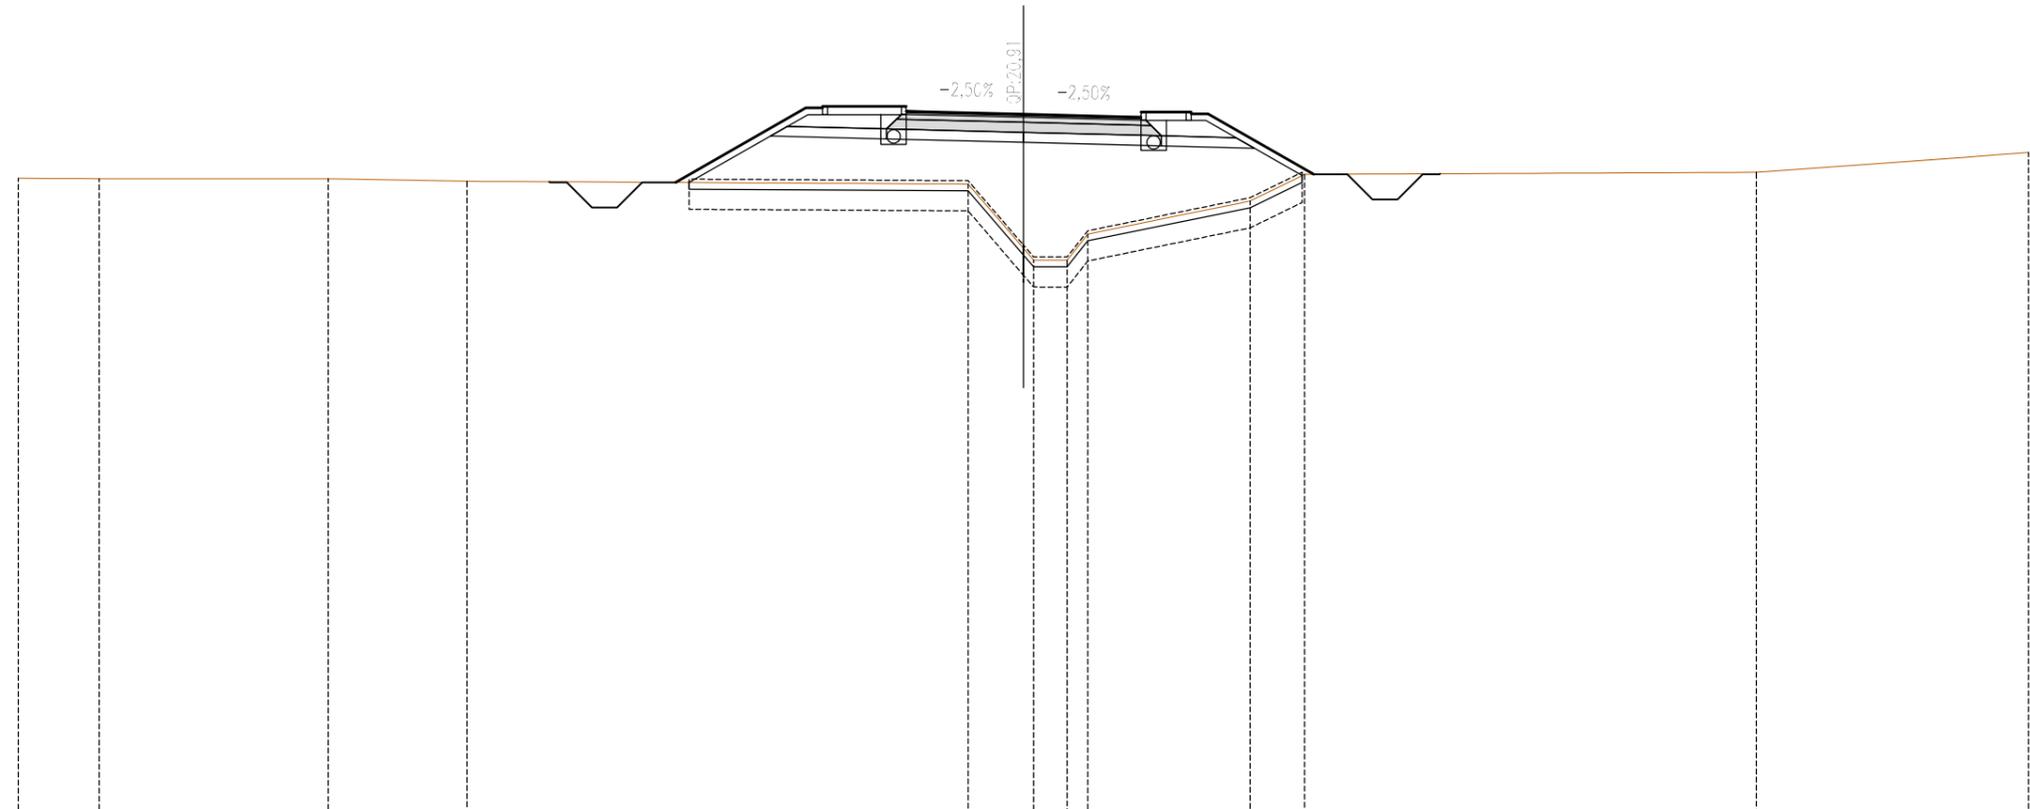

SCALA 1:200

QT.RIF. 0,000


QUOTE TERRENO	19,00	18,99	18,99	18,91	18,83	16,91	16,56	16,56	17,34	18,32	19,12	19,18	19,77		
DIST.PARZIALI TERRENO	2,41	6,84	4,14	14,96	1,65	1,01	0,61	4,85	1,62	13,48	8,13				
QUOTE PROGETTO					18,88	21,10	21,10	21,00	20,99	20,91	20,84	20,82	20,97	20,92	19,12
DIST.PARZIALI PROGETTO					3,89	0,50	2,50	0,50	3,00	3,00	0,50	1,50	0,50	3,16	

*** SCAVI E BONIFICHE	
IMPRONTA SCOTICO	18,29 m
BONIFICA IN RILEVATO	18,29 m
SCAVO FOSSI DI GUARDIA	1,39 mq
SCAVO A SEZIONE DRENAGGIO SPARTITRAFFICO	1,02 mq

*** SISTEMAZIONI E RINTERRI	
FABBISOGNO MATERIALE DA RILEVATO	44,28 mq
ANTICAPILLARE IN RILEVATO	18,29 m
TERRENO VEGETALE	8,10 m
MATERIALE CIGLIO	2,09 mq
MATERIALE A1-A3 (incluso nel totale)	4,18 mq

*** SOVRASTRUTTURA STRADALE	
STRATO DI USURA	7,01 m
STRATO DI BINDER	0,35 mq
STRATO DI BASE	1,11 mq
STRATO DI FONDAZIONE NON LEGATA	2,37 mq

SEZIONE N. : 21  
 QT. PROGETTO : 20,72  
 DIST.PROG. : 0+260,00  
 DIST.PREC. : 20,00  
 DIST.SUCC. : 13,01

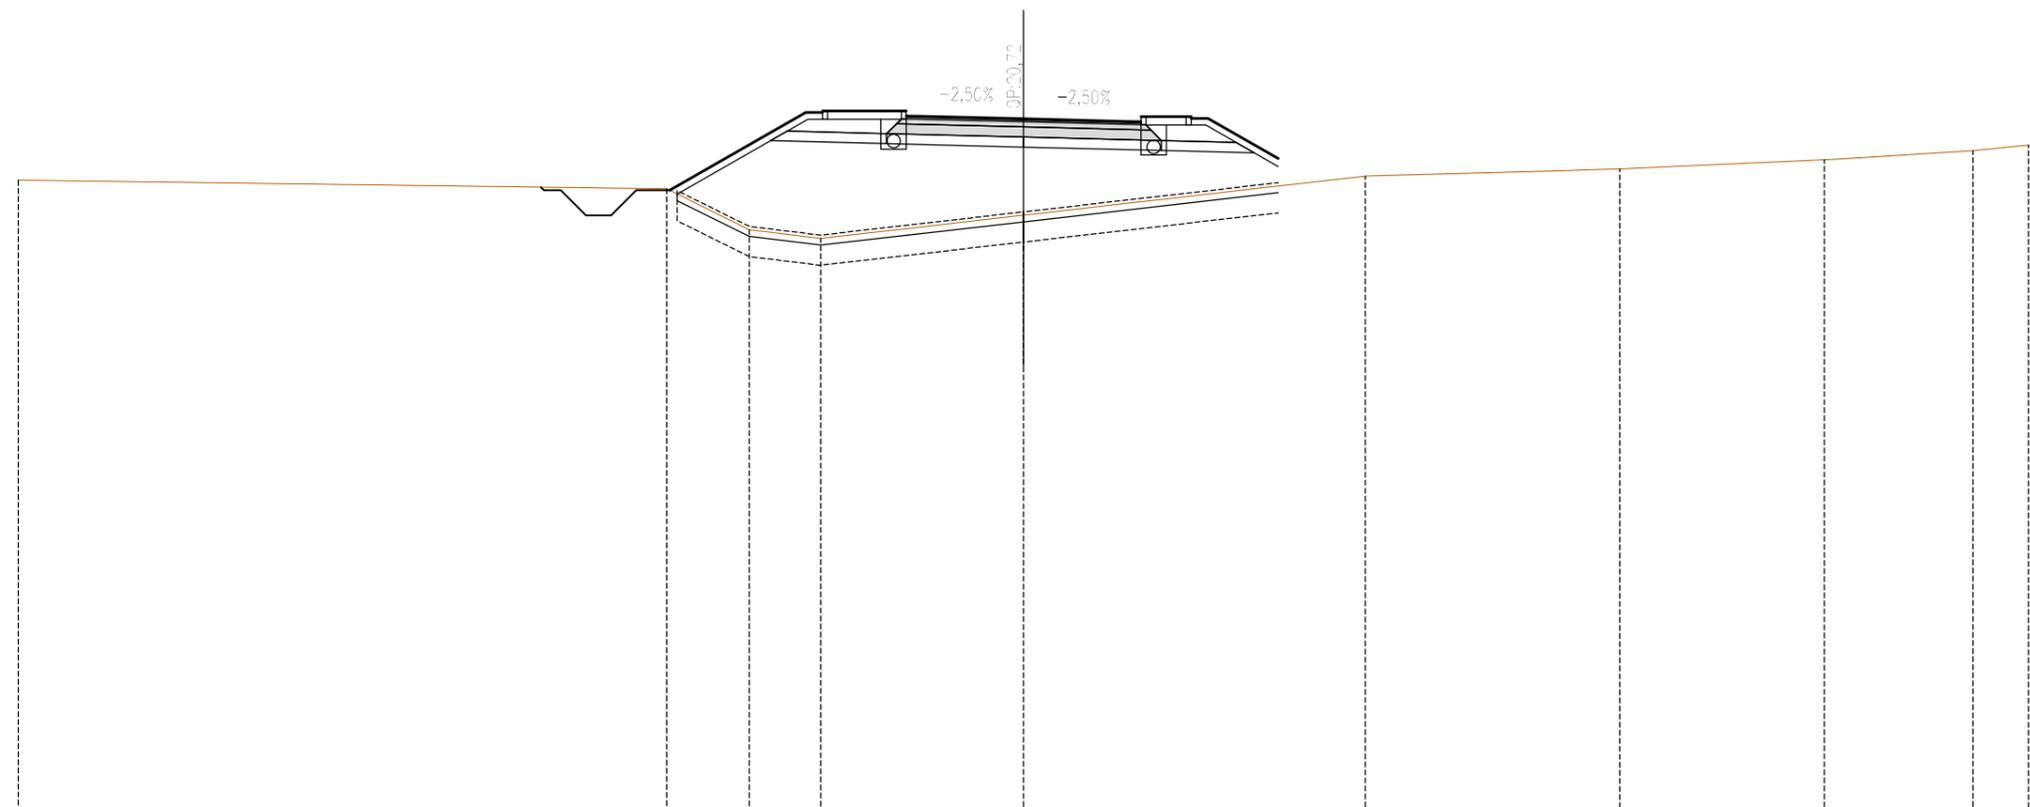

SCALA 1:200

QT.RIF. 0,000

QUOTE TERRENO	18,89			18,63	17,41	17,15		17,84		19,01		19,22		19,49		19,77	19,93
DIST.PARZIALI TERRENO		19,35		2,47	2,13		6,05		10,20		7,59		6,11		4,44		1,66
QUOTE PROGETTO				18,58		20,90 20,95 20,90		20,80 20,95 20,79		20,71		20,64 20,67 20,78		20,78 20,73 20,73		19,53	
DIST.PARZIALI PROGETTO					4,06	0,50	2,50	0,50	3,00	3,00	0,50	1,50	0,50	2,10			

*** SCAVI E BONIFICHE	
IMPRONTA SCOTICO	15,45 m
BONIFICA IN RILEVATO	15,45 m
SCAVO A SEZIONE DRENAGGIO SPARTITRAFFICO	1,02 mq


*** SISTEMAZIONI E RINTERRI	
FABBISOGNO MATERIALE DA RILEVATO	21,94 mq
ANTICAPILLARE IN RILEVATO	15,45 m
TERRENO VEGETALE	5,44 m
RISAGOMATURA FOSSI DI GUARDIA	2,20 mq
MATERIALE CIGLIO	1,24 mq
MATERIALE A1-A3 (incluso nel totale)	3,54 mq

*** SOVRASTRUTTURA STRADALE	
STRATO DI USURA	7,00 m
STRATO DI BINDER	0,36 mq
STRATO DI BASE	1,12 mq
STRATO DI FONDAZIONE NON LEGATA	2,37 mq

SEZIONE N. : 22  
 QT. PROGETTO : 20,57  
 DIST.PROG. : 0+273,01  
 DIST.PREC. : 13,01  
 DIST.SUCC. : 6,99

SCALA 1:200

QT.RIF. 1,000

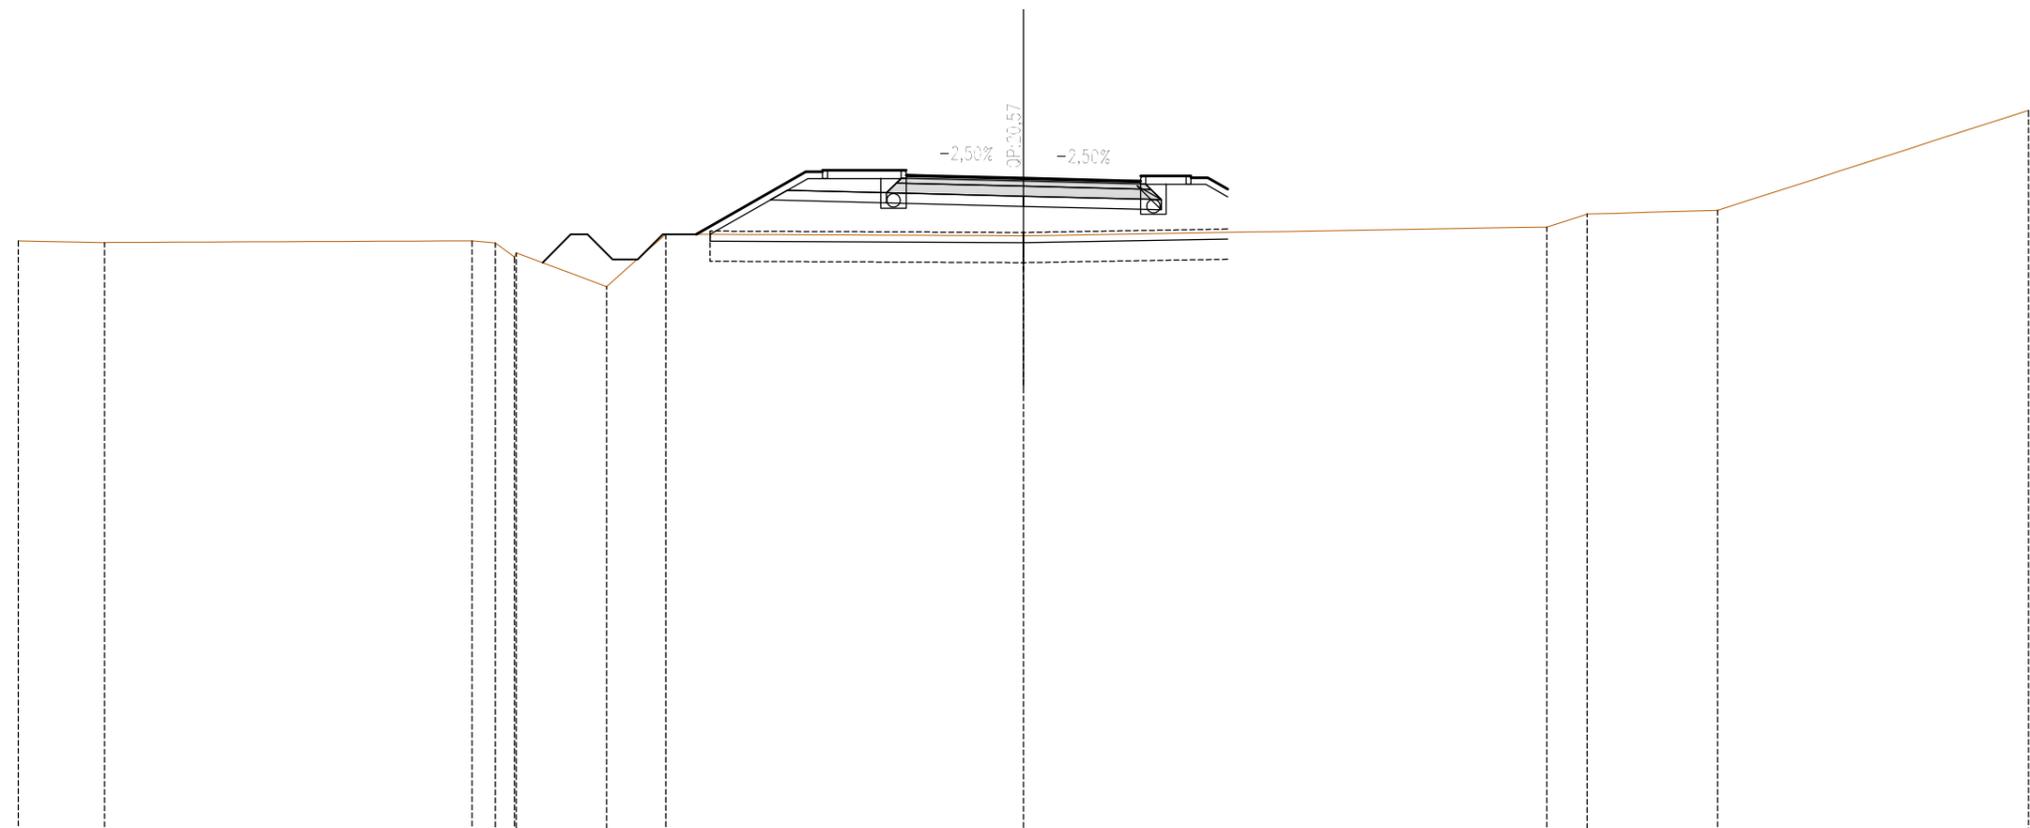

QUOTE TERRENO	18,70	18,65		18,70	18,64	18,22	18,34	17,34	18,90		18,85		19,11	19,50		19,61		22,60
DIST.PARZIALI TERRENO	2,57		10,97	0,70	0,57	2,70		1,77		10,68		15,62		1,20		3,89		9,28
QUOTE PROGETTO									18,90		20,57		20,50	20,49	20,64	20,64	20,59	20,59
DIST.PARZIALI PROGETTO									3,26		3,00		3,00	0,50	1,50	0,50	0,59	

*** SCAVI E BONIFICHE	
IMPRONTA SCOTICO	15,14 m
BONIFICA IN RILEVATO	15,14 m
SCAVO FOSSI DI GUARDIA	1,08 mq
SCAVO A SEZIONE DRENAGGIO SPARTITRAFFICO	1,03 mq


*** SISTEMAZIONI E RINTERRI	
FABBISOGNO MATERIALE DA RILEVATO	20,46 mq
ANTICAPILLARE IN RILEVATO	15,14 m
TERRENO VEGETALE	5,08 m
RISAGOMATURA FOSSI DI GUARDIA	0,03 mq
MATERIALE CIGLIO	1,33 mq
MATERIALE A1-A3 (incluso nel totale)	3,45 mq

*** SOVRASTRUTTURA STRADALE	
STRATO DI USURA	7,00 m
STRATO DI BINDER	0,36 mq
STRATO DI BASE	1,12 mq
STRATO DI FONDAZIONE NON LEGATA	2,37 mq

SEZIONE N. : 23  
 QT. PROGETTO : 20,46  
 DIST.PROG. : 0+280,00  
 DIST.PREC. : 6,99  
 DIST.SUCC. : 20,90

SCALA 1:200

QT.RIF. 2,000

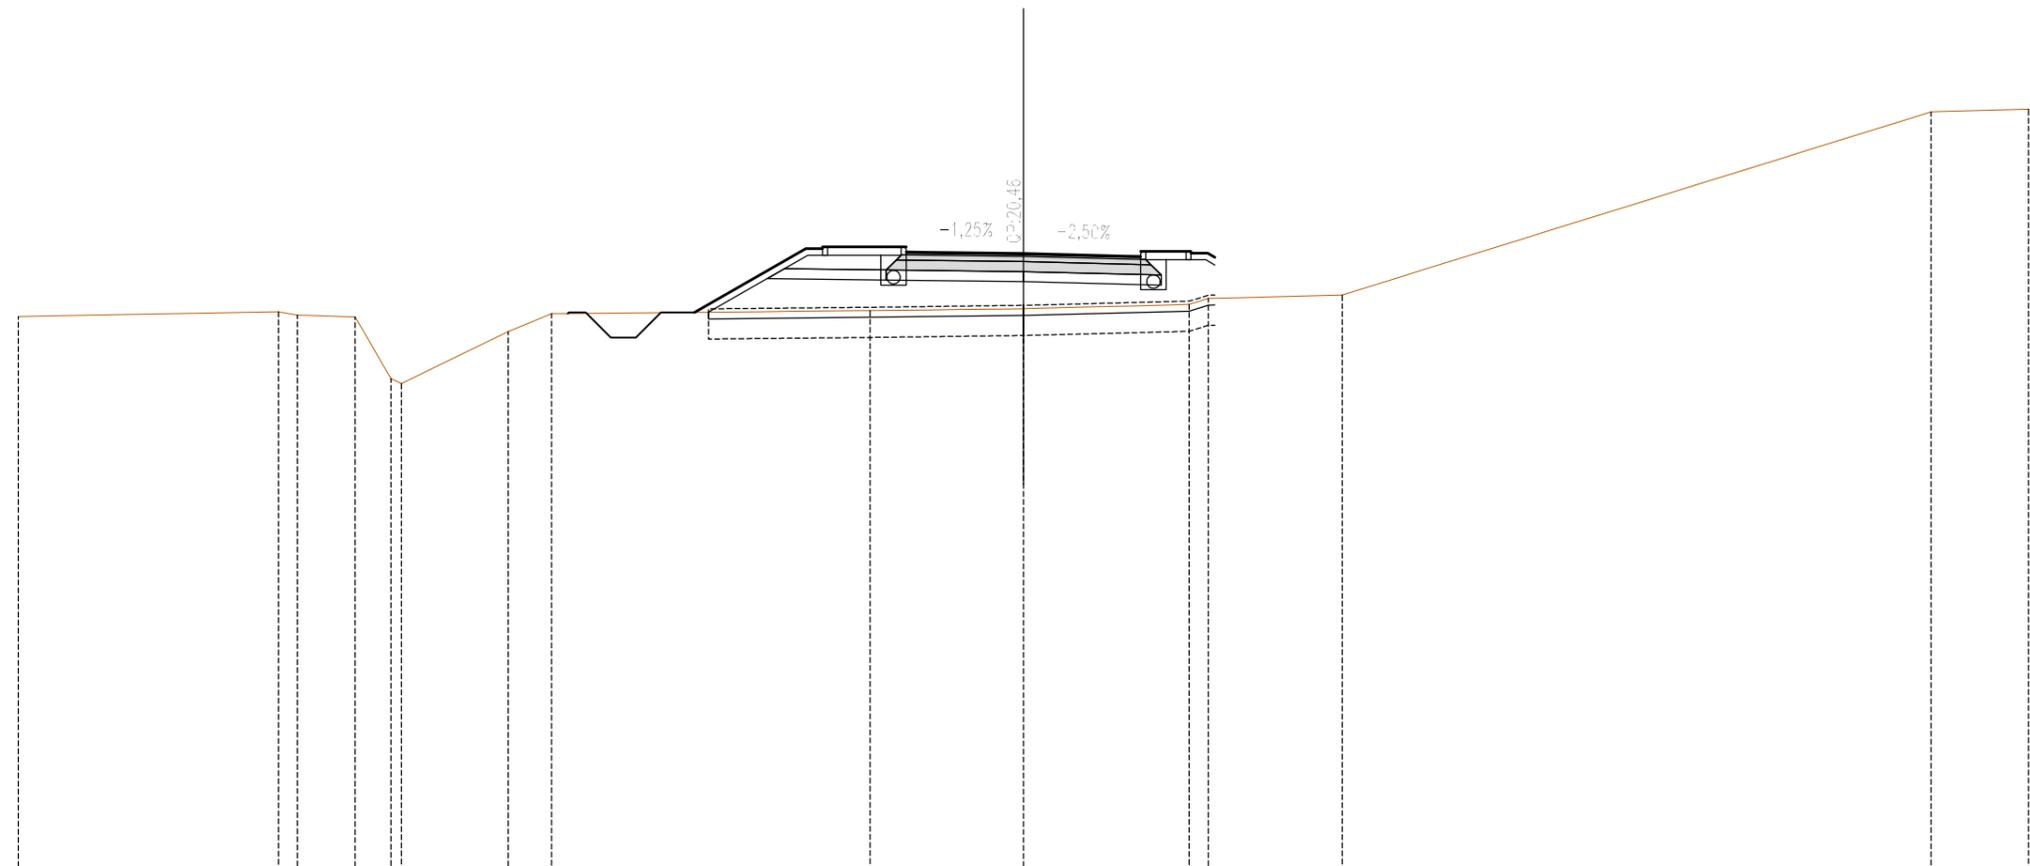


QUOTE TERRENO	18,98	18,72	18,62	18,57	18,73	18,68	18,13	18,66	18,76	18,81	18,94	19,12	19,22	24,68	24,76
DIST.PARZIALI TERRENO	7,76	0,56	1,73	1,07	3,19	1,30	9,50	4,58	4,94	0,57	3,99	17,58	2,91		
QUOTE PROGETTO							18,70	20,60	20,65	20,50	20,52	20,47	20,47	20,35	
DIST.PARZIALI PROGETTO							3,32	0,50	2,50	0,50	3,00	3,00	0,50	1,50	0,50

*** SCAVI E BONIFICHE	
IMPRONTA SCOTICO	12,51 m
SCAVO SBANCAMENTO E CASSONETTO	64,43 mq
SCAVO A SEZIONE DRENAGGIO SPARTITRAFFICO	1,36 mq
LIVELLAMENTO SCAVO CASSONETTO	7,00 m
*** SISTEMAZIONI E RINTERRI	
TERRENO VEGETALE	11,44 m
*** SOVRASTRUTTURA STRADALE	
STRATO DI USURA	7,00 m
STRATO DI BINDER	0,36 mq
STRATO DI BASE	1,06 mq
STRATO DI FONDAZIONE NON LEGATA	2,10 mq

SEZIONE N. : 24  
 QT. PROGETTO : 19,92  
 DIST.PROG. : 0+300,90  
 DIST.PREC. : 20,90  
 DIST.SUCC. : 19,10

SCALA 1:200


QT.RIF. 5,000

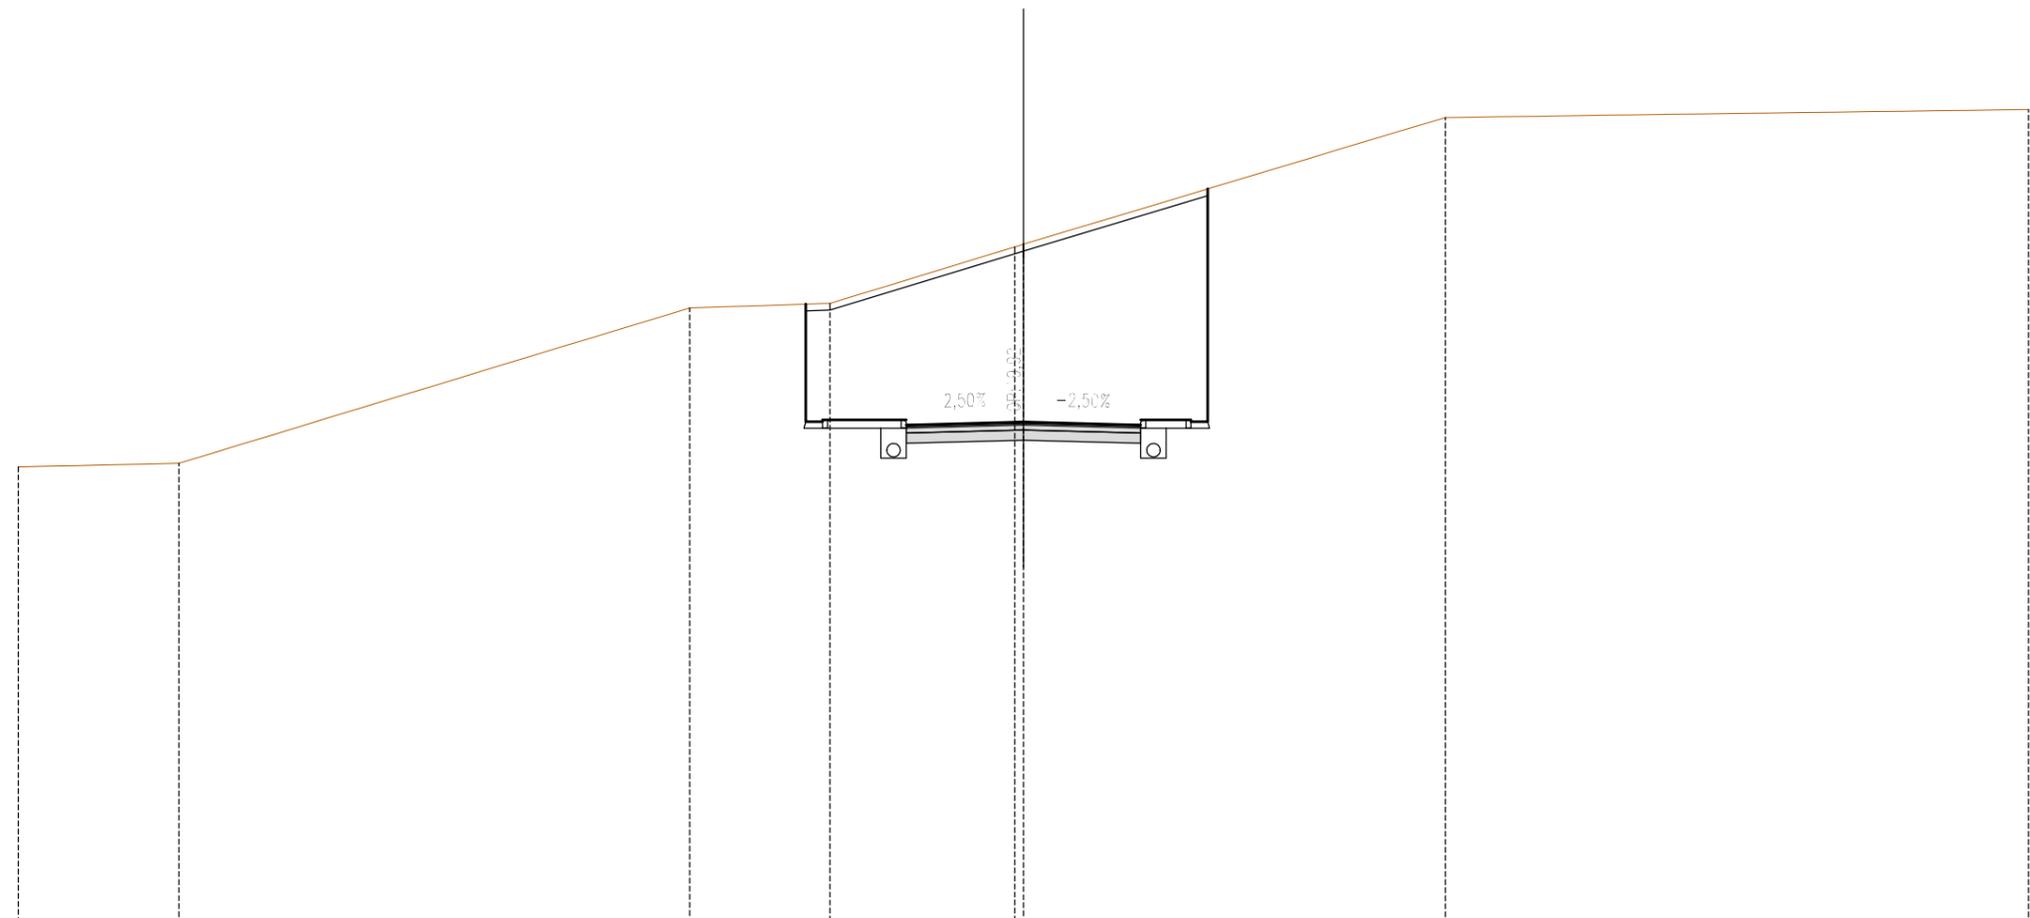

QUOTE TERRENO	18,59	18,69	23,33	23,46	25,14 25,23	29,01	29,24
DIST.PARZIALI TERRENO	4,79	15,25	4,19	5,51	12,59	17,41	
QUOTE PROGETTO				23,44 19,07 19,93	19,83 19,98 19,85	19,92	19,85 19,87 19,98 19,93 19,93 26,88
DIST.PARZIALI PROGETTO				0,50	2,50	0,50	3,00

*** SCAVI E BONIFICHE	
IMPRONTA SCOTICO	12,01 m
SCAVO SBANCAMENTO E CASSONETTO	109,01 mq
SCAVO A SEZIONE DRENAGGIO SPARTITRAFFICO	1,36 mq
LIVELLAMENTO SCAVO CASSONETTO	7,01 m
*** SISTEMAZIONI E RINTERRI	
TERRENO VEGETALE	18,67 m
*** SOVRASTRUTTURA STRADALE	
STRATO DI USURA	7,00 m
STRATO DI BINDER	0,36 mq
STRATO DI BASE	1,06 mq
STRATO DI FONDAZIONE NON LEGATA	2,10 mq

SEZIONE N. : 25  
 QT. PROGETTO : 19,31  
 DIST.PROG. : 0+320,00  
 DIST.PREC. : 19,10  
 DIST.SUCC. : 20,00

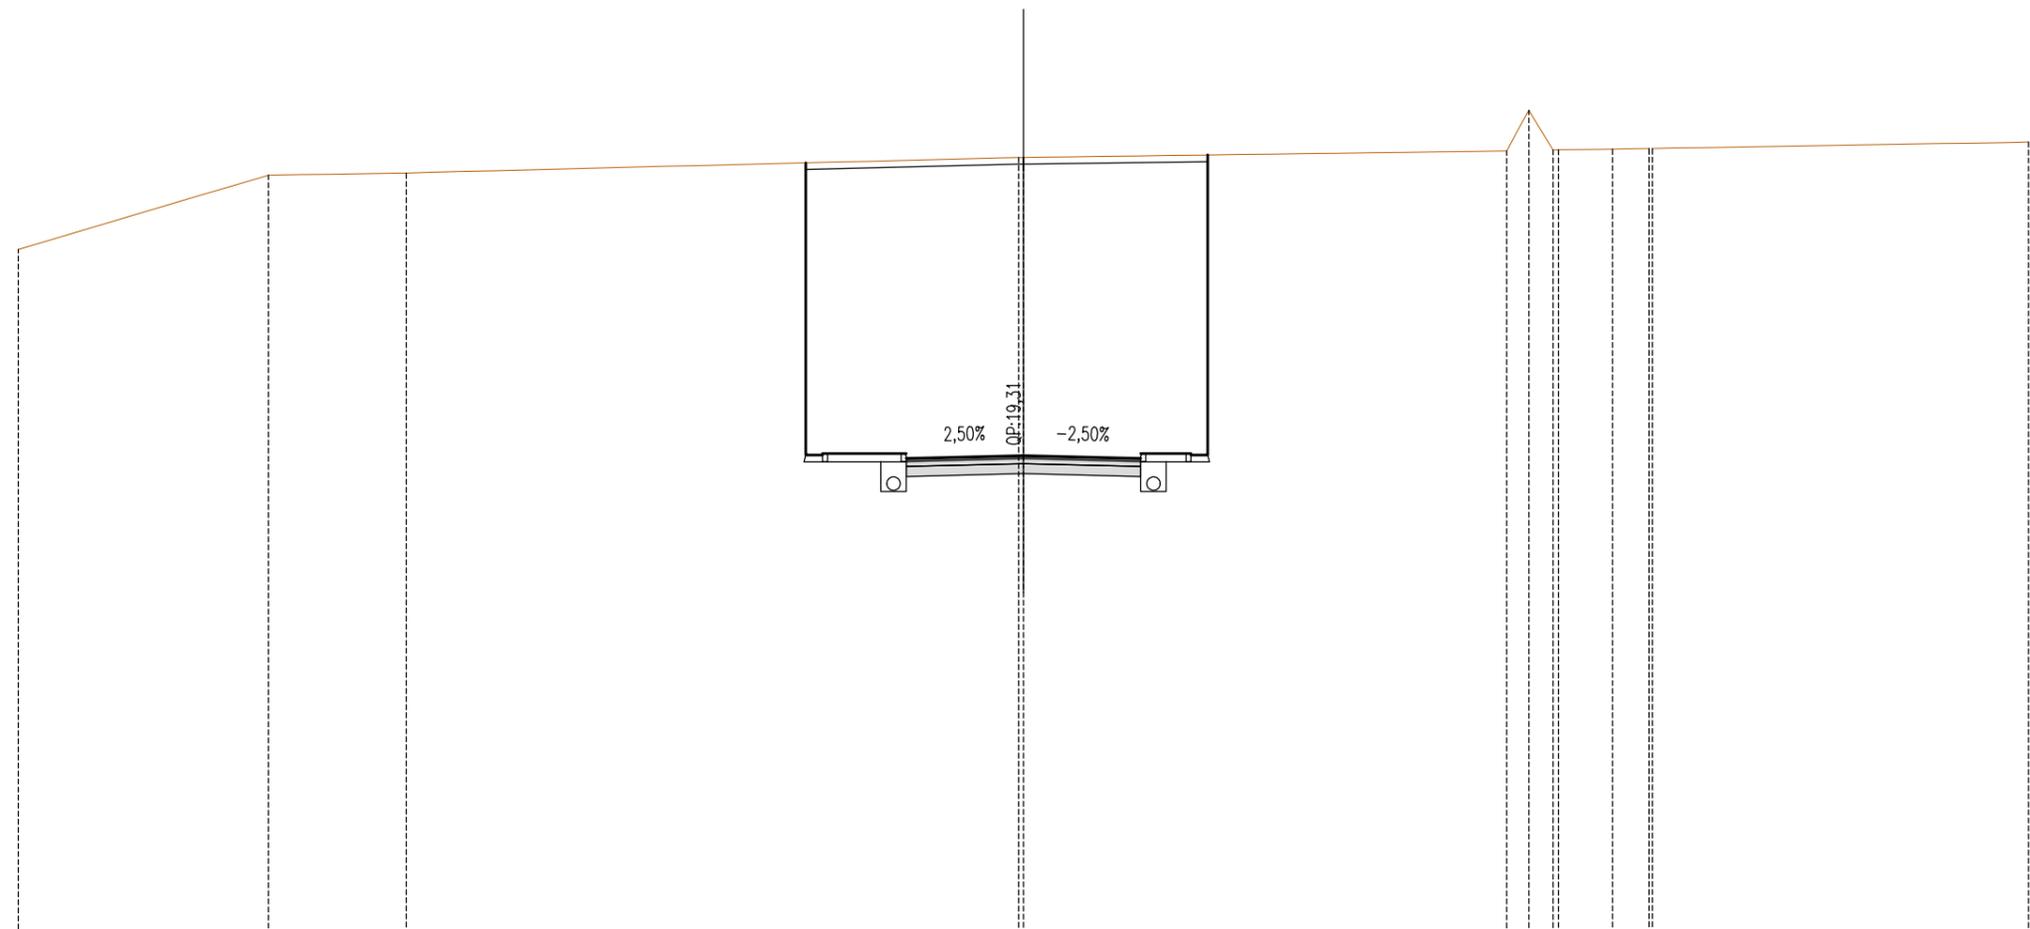


SCALA 1:200

QT.RIF. 5,000

QUOTE TERRENO	25,46	27,67	27,74		28,20	28,20		28,40	28,45	28,66			
DIST.PARZIALI TERRENO	7,46	4,12		18,28		14,42		0,66	0,72	1,61	1,09	11,23	
QUOTE PROGETTO					19,31								
DIST.PARZIALI PROGETTO					0,50	2,50	0,50	3,00	3,00	0,50	1,50	0,50	

*** SCAVI E BONIFICHE	
IMPRONTA SCOTICO	12,00 m
SCAVO SBANCAMENTO E CASSONETTO	109,80 mq
SCAVO A SEZIONE DRENAGGIO SPARTITRAFFICO	1,36 mq
LIVELLAMENTO SCAVO CASSONETTO	7,00 m
*** SISTEMAZIONI E RINTERRI	
TERRENO VEGETALE	18,84 m
*** SOVRASTRUTTURA STRADALE	
STRATO DI USURA	7,00 m
STRATO DI BINDER	0,36 mq
STRATO DI BASE	1,06 mq
STRATO DI FONDAZIONE NON LEGATA	2,10 mq

SEZIONE N. : 26  
 QT. PROGETTO : 18,91  
 DIST.PROG. : 0+340,00  
 DIST.PREC. : 20,00  
 DIST.SUCC. : 20,00

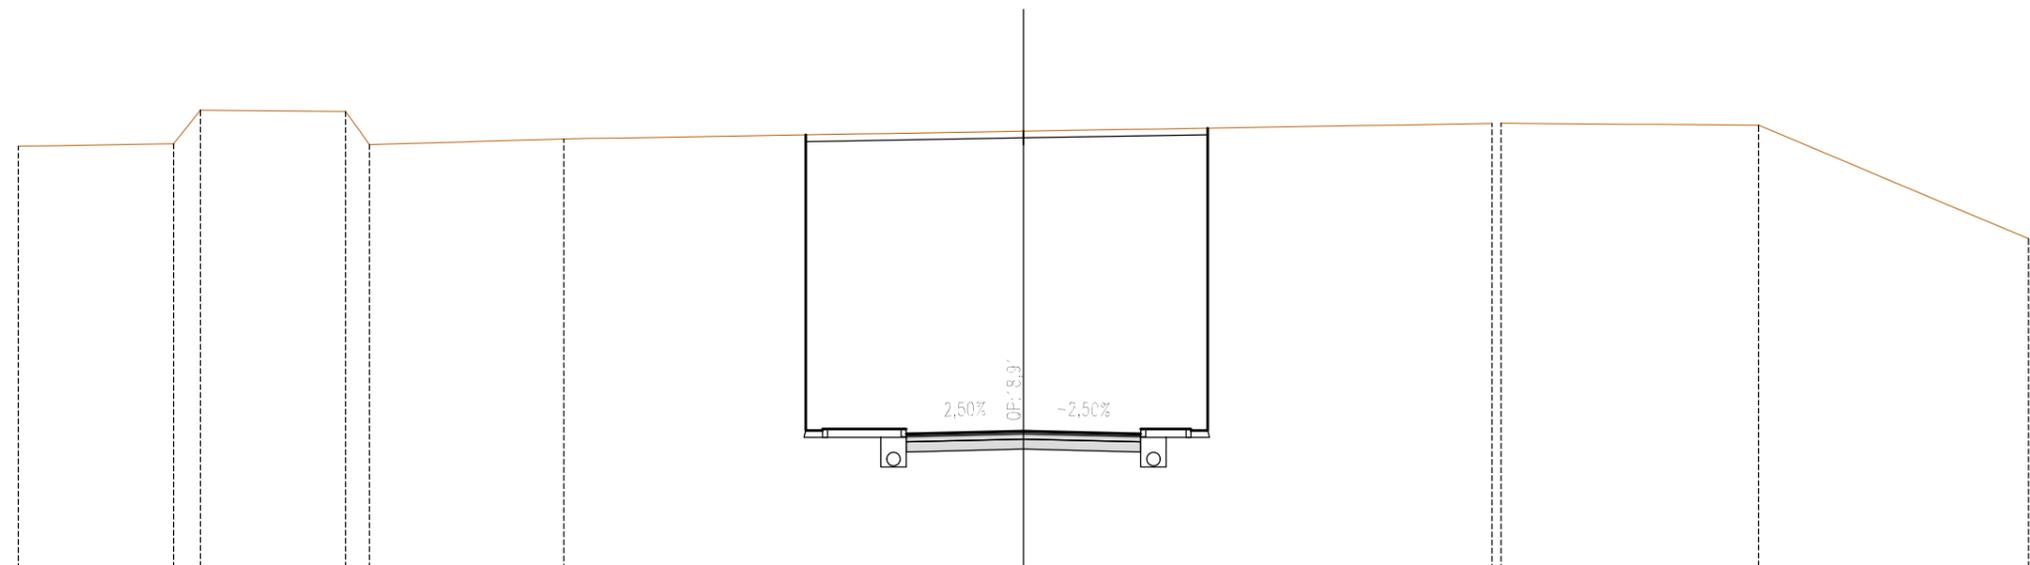

SCALA 1:200

QT.RIF. 5,000


QUOTE TERRENO	27,40	27,47	28,48	28,44	27,45	27,62	27,85	28,08	28,09	28,03	24,64					
DIST.PARZIALI TERRENO	4,63	0,80	4,34	0,71	5,81	13,72	13,98	7,69	8,06							
QUOTE PROGETTO						27,74	18,92	18,82	18,97	18,84	18,91	18,84	18,82	18,97	18,92	27,94
DIST.PARZIALI PROGETTO						0,50	2,50	0,50	3,00	3,00	0,50	1,50	0,50			

*** SCAVI E BONIFICHE	
IMPRONTA SCOTICO	12,28 m
SCAVO SBANCAMENTO E CASSONETTO	48,95 mq
SCAVO A SEZIONE DRENAGGIO SPARTITRAFFICO	1,36 mq
LIVELLAMENTO SCAVO CASSONETTO	7,00 m
*** SISTEMAZIONI E RINTERRI	
TERRENO VEGETALE	8,51 m
*** SOVRASTRUTTURA STRADALE	
STRATO DI USURA	7,00 m
STRATO DI BINDER	0,36 mq
STRATO DI BASE	1,06 mq
STRATO DI FONDAZIONE NON LEGATA	2,10 mq

SEZIONE N. : 27  
 QT. PROGETTO : 18,78  
 DIST.PROG. : 0+360,00  
 DIST.PREC. : 20,00  
 DIST.SUCC. : 9,84

SCALA 1:200

QT.RIF. 4,000

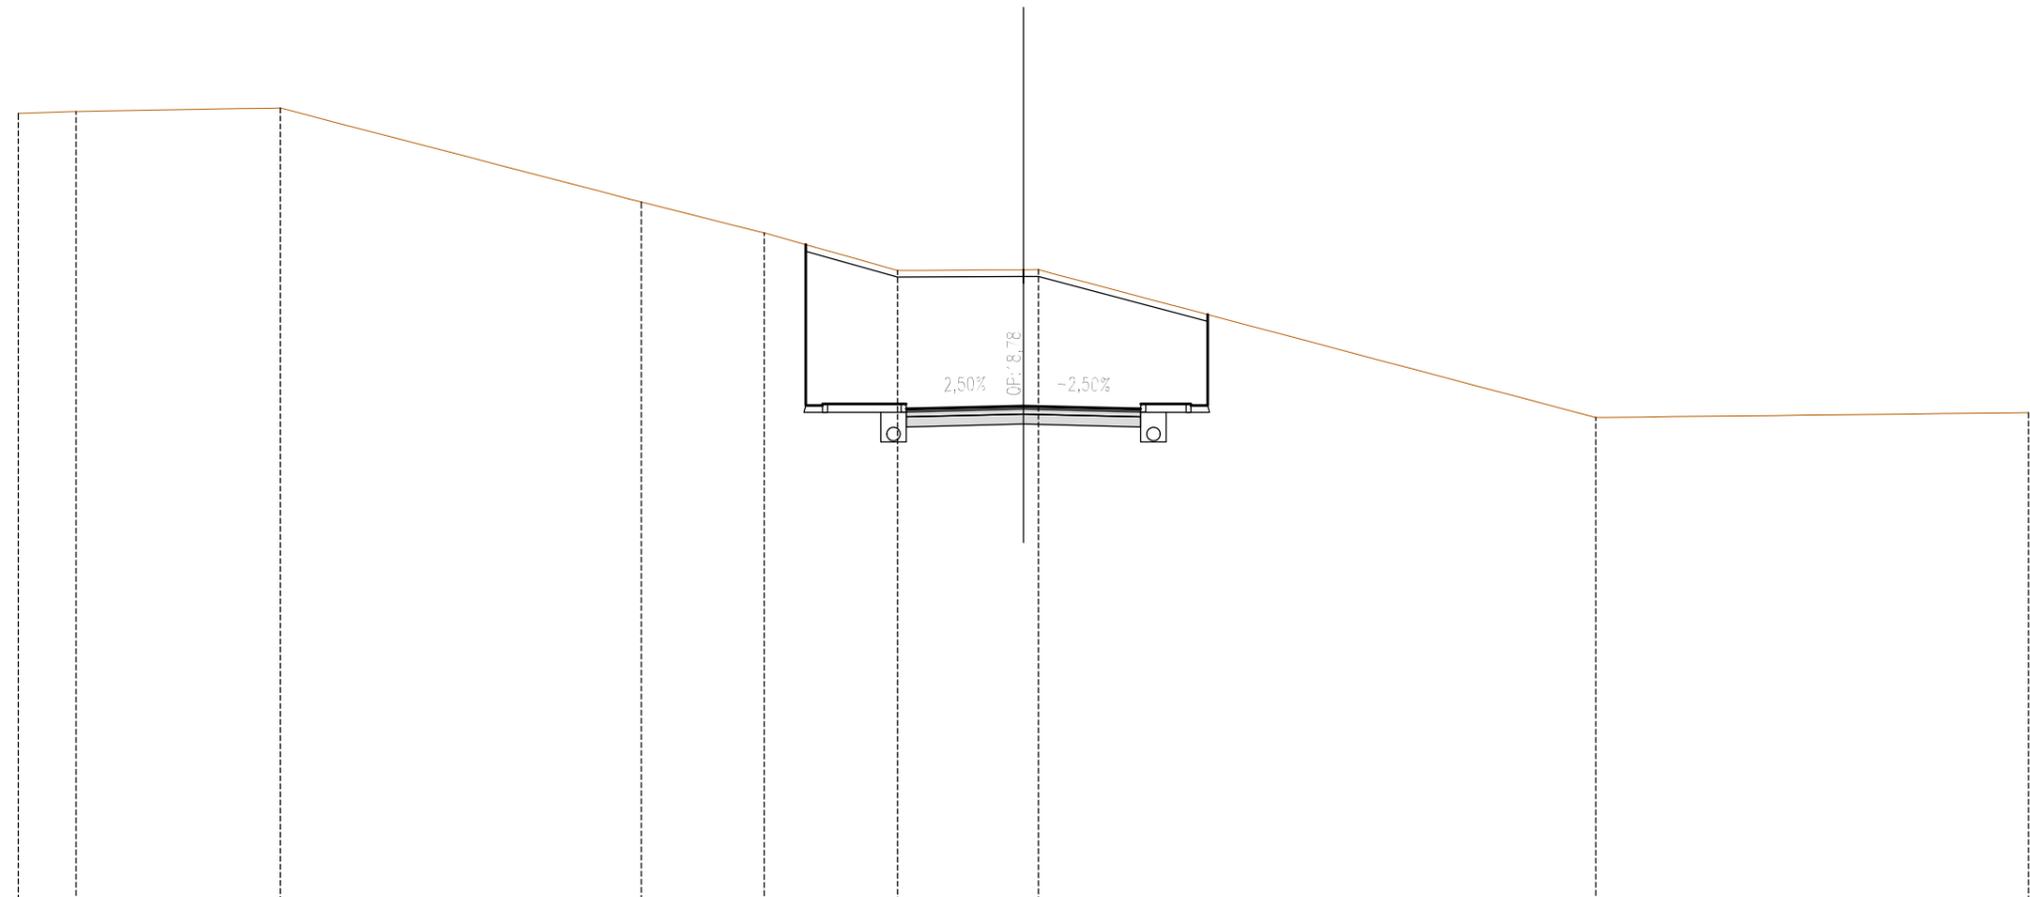

QUOTE TERRENO	27,51	27,56	27,66	24,86	23,94	22,82	22,84	22,84	18,43	18,58
DIST.PARZIALI TERRENO	1,73	6,09	10,78	3,67	3,98	3,76	0,44	16,64	12,91	
QUOTE PROGETTO						23,59	18,79	18,84	18,79	
DIST.PARZIALI PROGETTO						0,50	2,50	0,50	3,00	3,00
						18,70	18,69	18,84	18,84	18,79
						0,50	1,50	0,50	21,50	



*** SCAVI E BONIFICHE	
IMPRONTA SCOTICO	13,64 m
BONIFICA IN RILEVATO	13,64 m
SCAVO FOSSI DI GUARDIA	1,08 mq
SCAVO A SEZIONE DRENAGGIO SPARTITRAFFICO	1,02 mq


*** SISTEMAZIONI E RINTERRI	
FABBISOGNO MATERIALE DA RILEVATO	9,39 mq
ANTICAPILLARE IN RILEVATO	13,64 m
TERRENO VEGETALE	3,13 m
RISAGOMATURA FOSSI DI GUARDIA	0,01 mq
MATERIALE CIGLIO	1,47 mq
MATERIALE A1-A3 (incluso nel totale)	3,66 mq

*** SOVRASTRUTTURA STRADALE	
STRATO DI USURA	7,20 m
STRATO DI BINDER	0,37 mq
STRATO DI BASE	1,15 mq
STRATO DI FONDAZIONE NON LEGATA	2,44 mq

SEZIONE N. : 29  
 QT. PROGETTO : 18,86  
 DIST.PROG. : 0+380,00  
 DIST.PREC. : 10,16  
 DIST.SUCC. : 24,06

SCALA 1:200

QT.RIF. 0,000

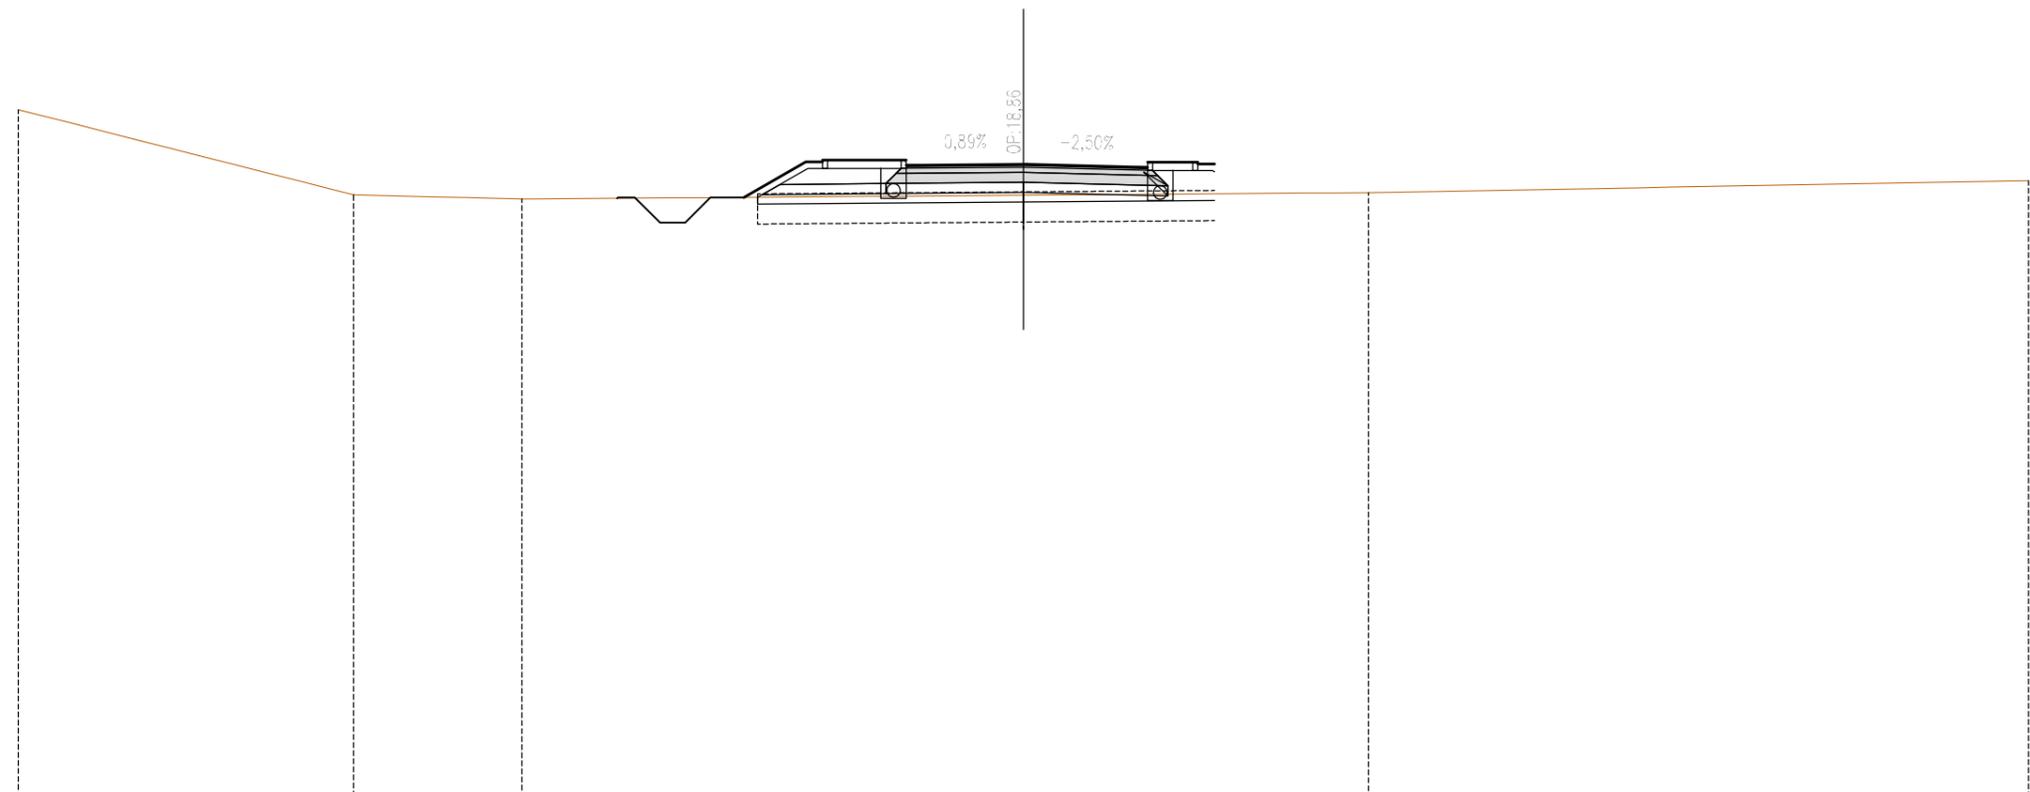


QUOTE TERRENO	20,48	17,94	17,82	17,83	18,01	18,36								
DIST.PARZIALI TERRENO	10,01	5,02	14,97	10,30	19,70									
QUOTE PROGETTO			17,87	18,92	18,92	18,82	18,85	18,86	18,78	18,76	18,91	18,91	18,86	18,86
DIST.PARZIALI PROGETTO			1,85	0,50	2,50	0,50	3,00	3,10	0,50	1,50	0,50	0,50	0,50	0,50

*** SCAVI E BONIFICHE	
IMPRONTA SCOTICO	14,73 m
BONIFICA IN RILEVATO	14,73 m
SCAVO FOSSI DI GUARDIA	1,09 mq
SCAVO A SEZIONE DRENAGGIO SPARTITRAFFICO	1,02 mq

*** SISTEMAZIONI E RINTERRI	
FABBISOGNO MATERIALE DA RILEVATO	14,93 mq
ANTICAPILLARE IN RILEVATO	14,73 m
TERRENO VEGETALE	4,07 m
RISAGOMATURA FOSSI DI GUARDIA	0,01 mq
MATERIALE CIGLIO	1,23 mq
MATERIALE A1-A3 (incluso nel totale)	3,68 mq

*** SOVRASTRUTTURA STRADALE	
STRATO DI USURA	7,48 m
STRATO DI BINDER	0,38 mq
STRATO DI BASE	1,19 mq
STRATO DI FONDAZIONE NON LEGATA	2,51 mq

SEZIONE N. : 30  
 QT. PROGETTO : 18,97  
 DIST.PROG. : 0+404,06  
 DIST.PREC. : 24,06  
 DIST.SUCC. : 15,94

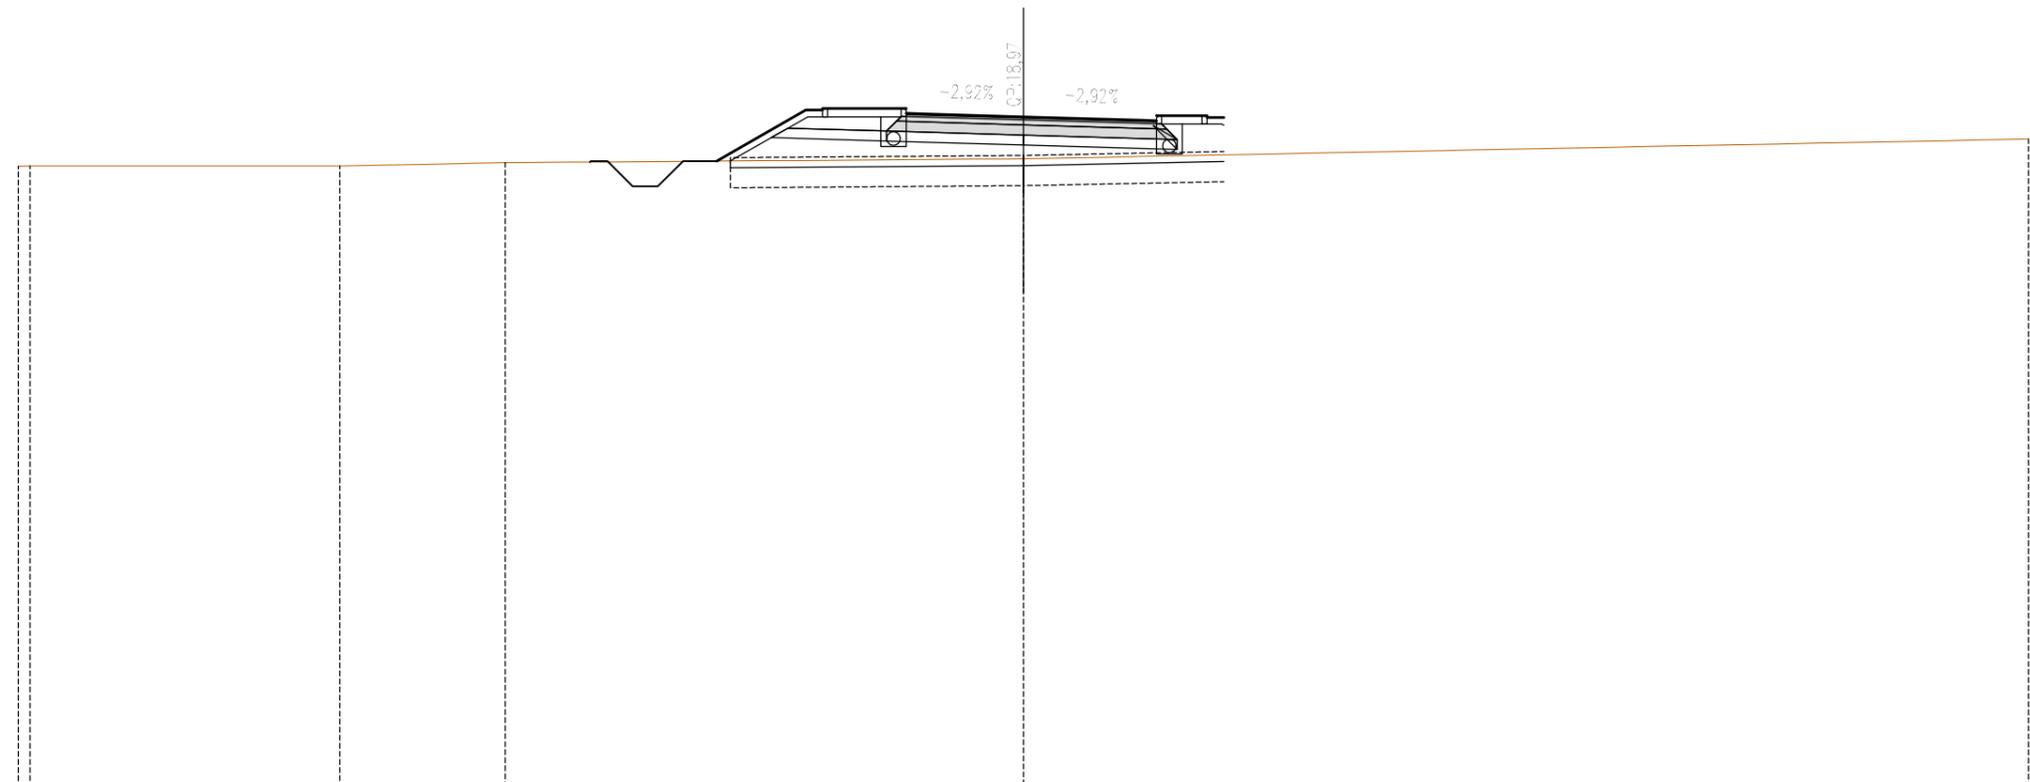

SCALA 1:200

QT.RIF. -1,000


QUOTE TERRENO	17,50	17,50	17,60	17,72	18,31						
DIST.PARZIALI TERRENO	0,34	9,25	4,93	15,47	30,00						
QUOTE PROGETTO			17,65	19,17	19,07	18,97	18,87	19,00	18,95		
DIST.PARZIALI PROGETTO			2,66	0,50	2,50	0,50	3,00	3,24	0,50	1,50	0,50

*** SCAVI E BONIFICHE	
IMPRONTA SCOTICO	15,42 m
BONIFICA IN RILEVATO	15,42 m
SCAVO FOSSI DI GUARDIA	1,08 mq
SCAVO A SEZIONE DRENAGGIO SPARTITRAFFICO	1,02 mq

*** SISTEMAZIONI E RINTERRI	
FABBISOGNO MATERIALE DA RILEVATO	18,42 mq
ANTICAPILLARE IN RILEVATO	15,42 m
TERRENO VEGETALE	4,77 m
RISAGOMATURA FOSSI DI GUARDIA	0,02 mq
MATERIALE CIGLIO	1,23 mq
MATERIALE A1-A3 (incluso nel totale)	3,59 mq

*** SOVRASTRUTTURA STRADALE	
STRATO DI USURA	7,57 m
STRATO DI BINDER	0,37 mq
STRATO DI BASE	1,19 mq
STRATO DI FONDAZIONE NON LEGATA	2,54 mq

SEZIONE N. : 31  
 QT. PROGETTO : 19,04  
 DIST.PROG. : 0+420,00  
 DIST.PREC. : 15,94  
 DIST.SUCC. : 20,00

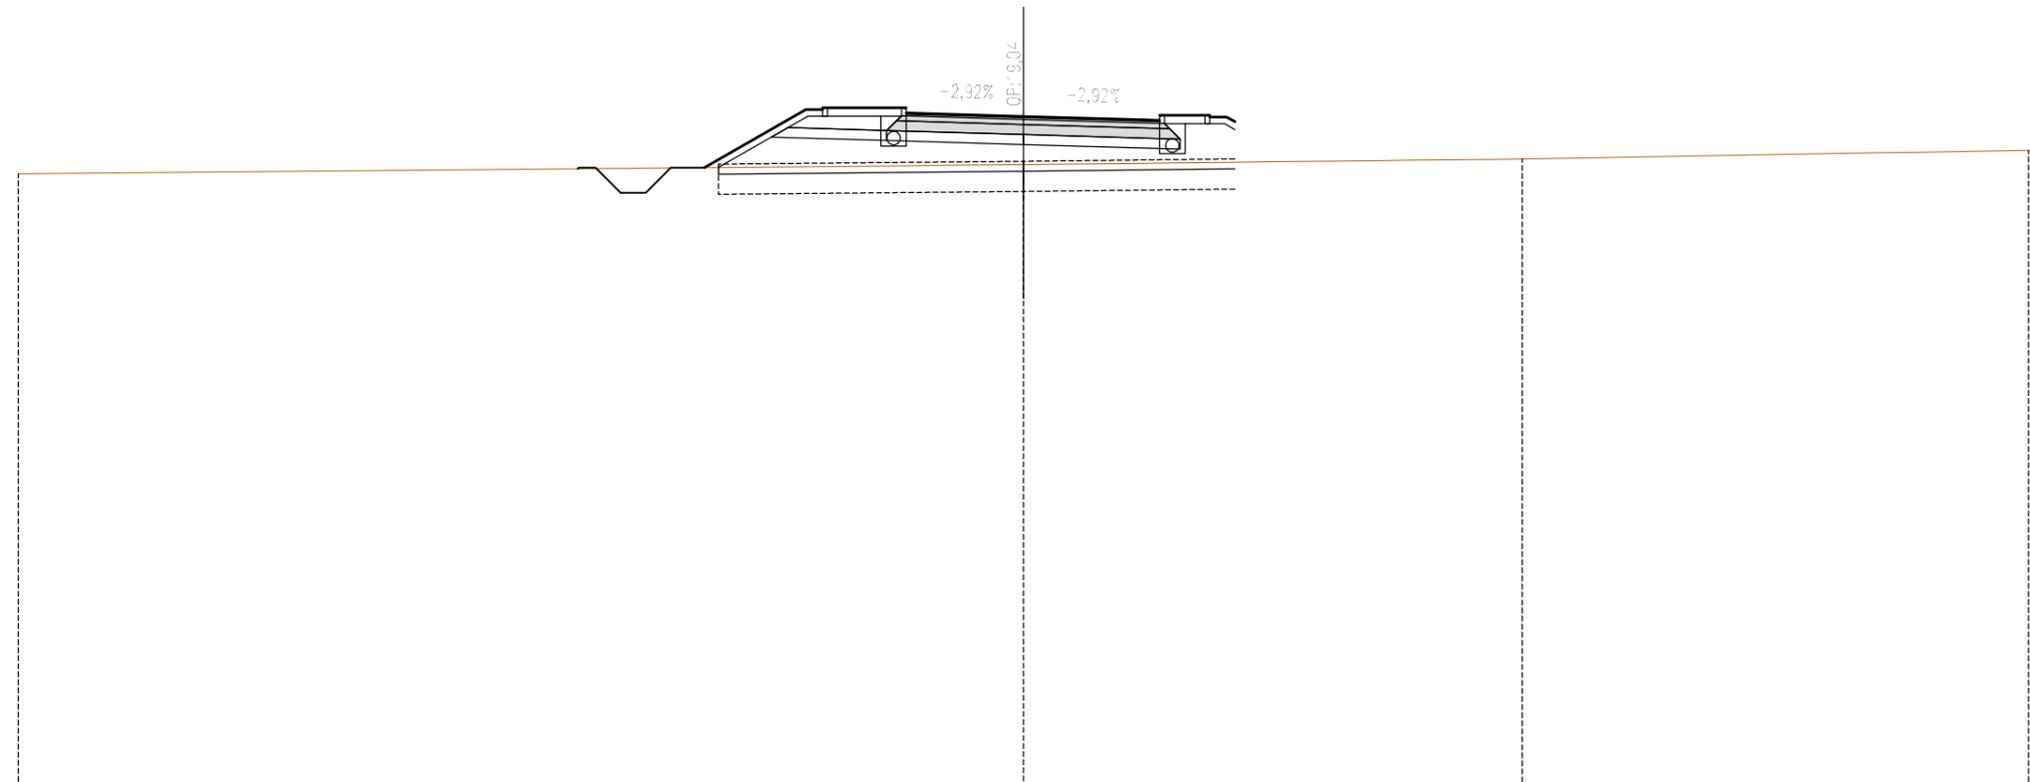

SCALA 1:200

QT.RIF. -1,000


QUOTE TERRENO	17,33							17,60							17,77							18,03											
DIST.PARZIALI TERRENO	30,00												14,88												15,12								
QUOTE PROGETTO													17,52	19,25	19,30	19,25	19,15	19,30	19,13	19,04	19,04	18,94	19,02	19,07	19,02	19,02	18,88						
DIST.PARZIALI PROGETTO													3,03	0,50	2,50	0,50	3,00	3,28	0,50	1,50	0,50	0,50	0,50										

*** SCAVI E BONIFICHE	
IMPRONTA SCOTICO	16,52 m
BONIFICA IN RILEVATO	16,52 m
SCAVO FOSSI DI GUARDIA	1,10 mq
SCAVO A SEZIONE DRENAGGIO SPARTITRAFFICO	1,02 mq

*** SISTEMAZIONI E RINTERRI	
FABBISOGNO MATERIALE DA RILEVATO	23,29 mq
ANTICAPILLARE IN RILEVATO	16,52 m
TERRENO VEGETALE	6,05 m
RISAGOMATURA FOSSI DI GUARDIA	0,01 mq
MATERIALE CIGLIO	1,21 mq
MATERIALE A1-A3 (incluso nel totale)	3,59 mq

*** SOVRASTRUTTURA STRADALE	
STRATO DI USURA	7,57 m
STRATO DI BINDER	0,37 mq
STRATO DI BASE	1,19 mq
STRATO DI FONDAZIONE NON LEGATA	2,54 mq

SEZIONE N. : 32  
 QT. PROGETTO : 19,08  
 DIST.PROG. : 0+440,00  
 DIST.PREC. : 20,00  
 DIST.SUCC. : 12,06

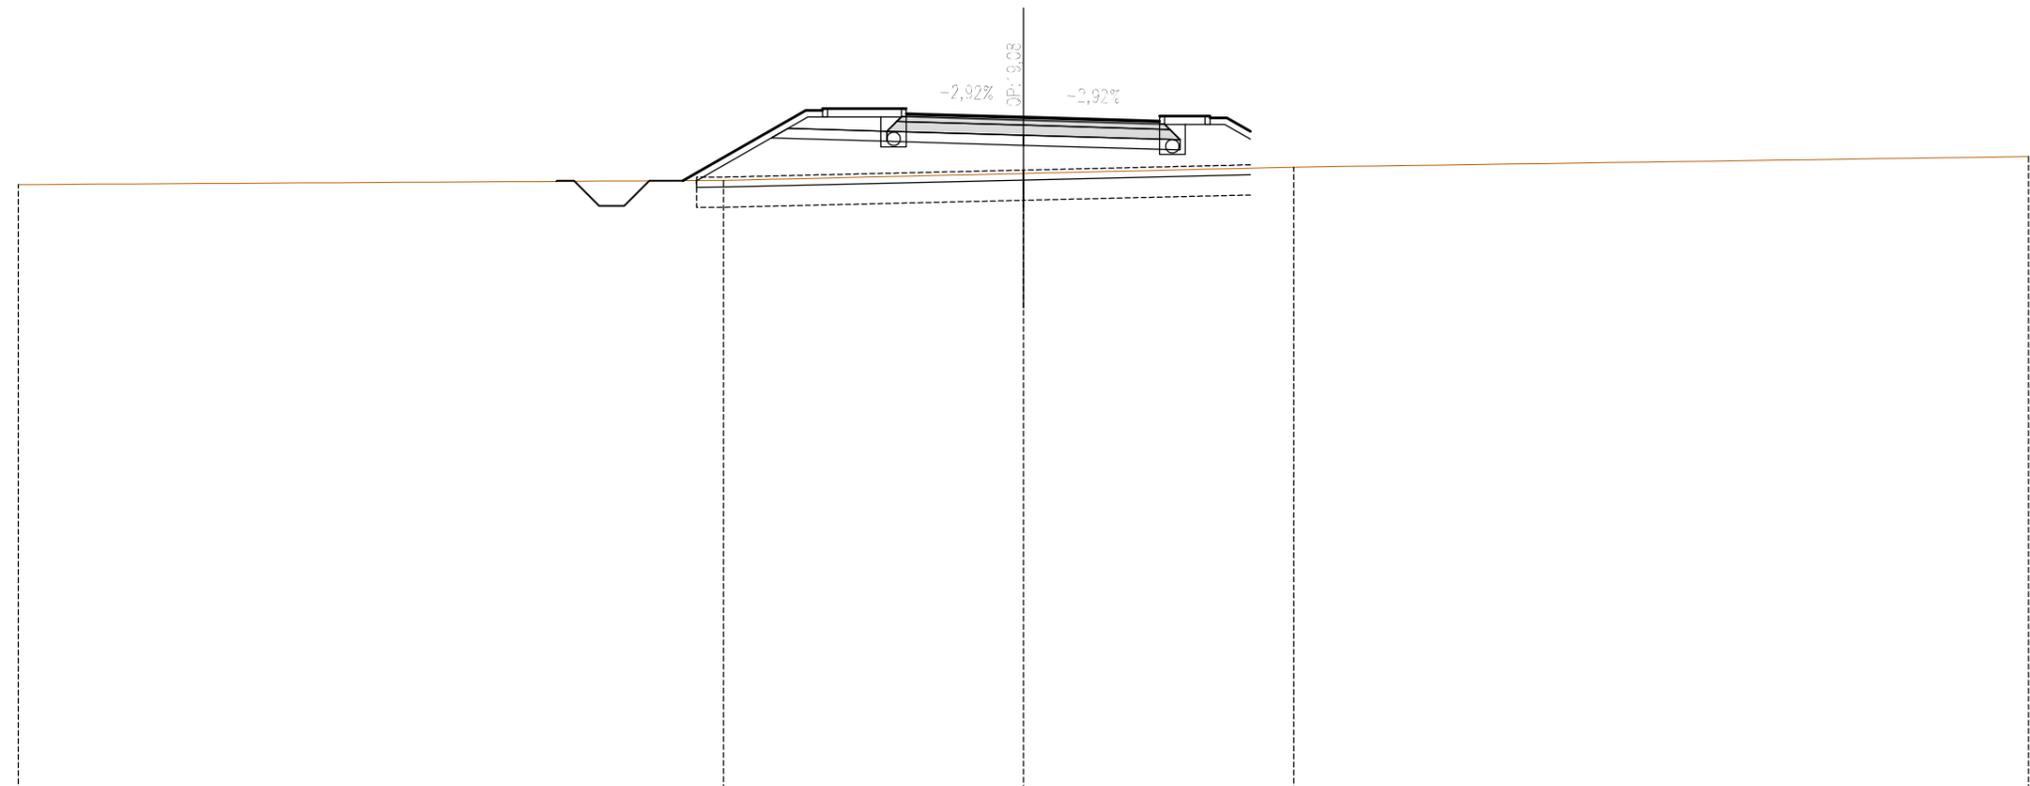

SCALA 1:200

QT.RIF. -1,000


QUOTE TERRENO	17,07		17,19		17,40		17,59		17,91
DIST.PARZIALI TERRENO		21,05		8,95		8,07		21,93	
QUOTE PROGETTO			17,18	19,28 19,27 19,28	19,18 19,17 19,17	19,08 19,07	18,98 18,96 19,11	19,11 19,06 19,06 18,66	
DIST.PARZIALI PROGETTO			3,67	0,50 2,50	0,50 3,00	3,28	0,50 1,50	0,50 0,71	

*** SCAVI E BONIFICHE	
IMPRONTA SCOTICO	16,94 m
BONIFICA IN RILEVATO	16,94 m
SCAVO FOSSI DI GUARDIA	1,03 mq
SCAVO A SEZIONE DRENAGGIO SPARTITRAFFICO	1,02 mq

*** SISTEMAZIONI E RINTERRI	
FABBISOGNO MATERIALE DA RILEVATO	25,01 mq
ANTICAPILLARE IN RILEVATO	16,94 m
TERRENO VEGETALE	6,63 m
RISAGOMATURA FOSSI DI GUARDIA	0,05 mq
MATERIALE CIGLIO	2,09 mq
MATERIALE A1-A3 (incluso nel totale)	3,57 mq

*** SOVRASTRUTTURA STRADALE	
STRATO DI USURA	7,48 m
STRATO DI BINDER	0,38 mq
STRATO DI BASE	1,19 mq
STRATO DI FONDAZIONE NON LEGATA	2,51 mq

SEZIONE N. : 33  
 QT. PROGETTO : 19,06  
 DIST.PROG. : 0+452,06  
 DIST.PREC. : 12,06  
 DIST.SUCC. : 7,94

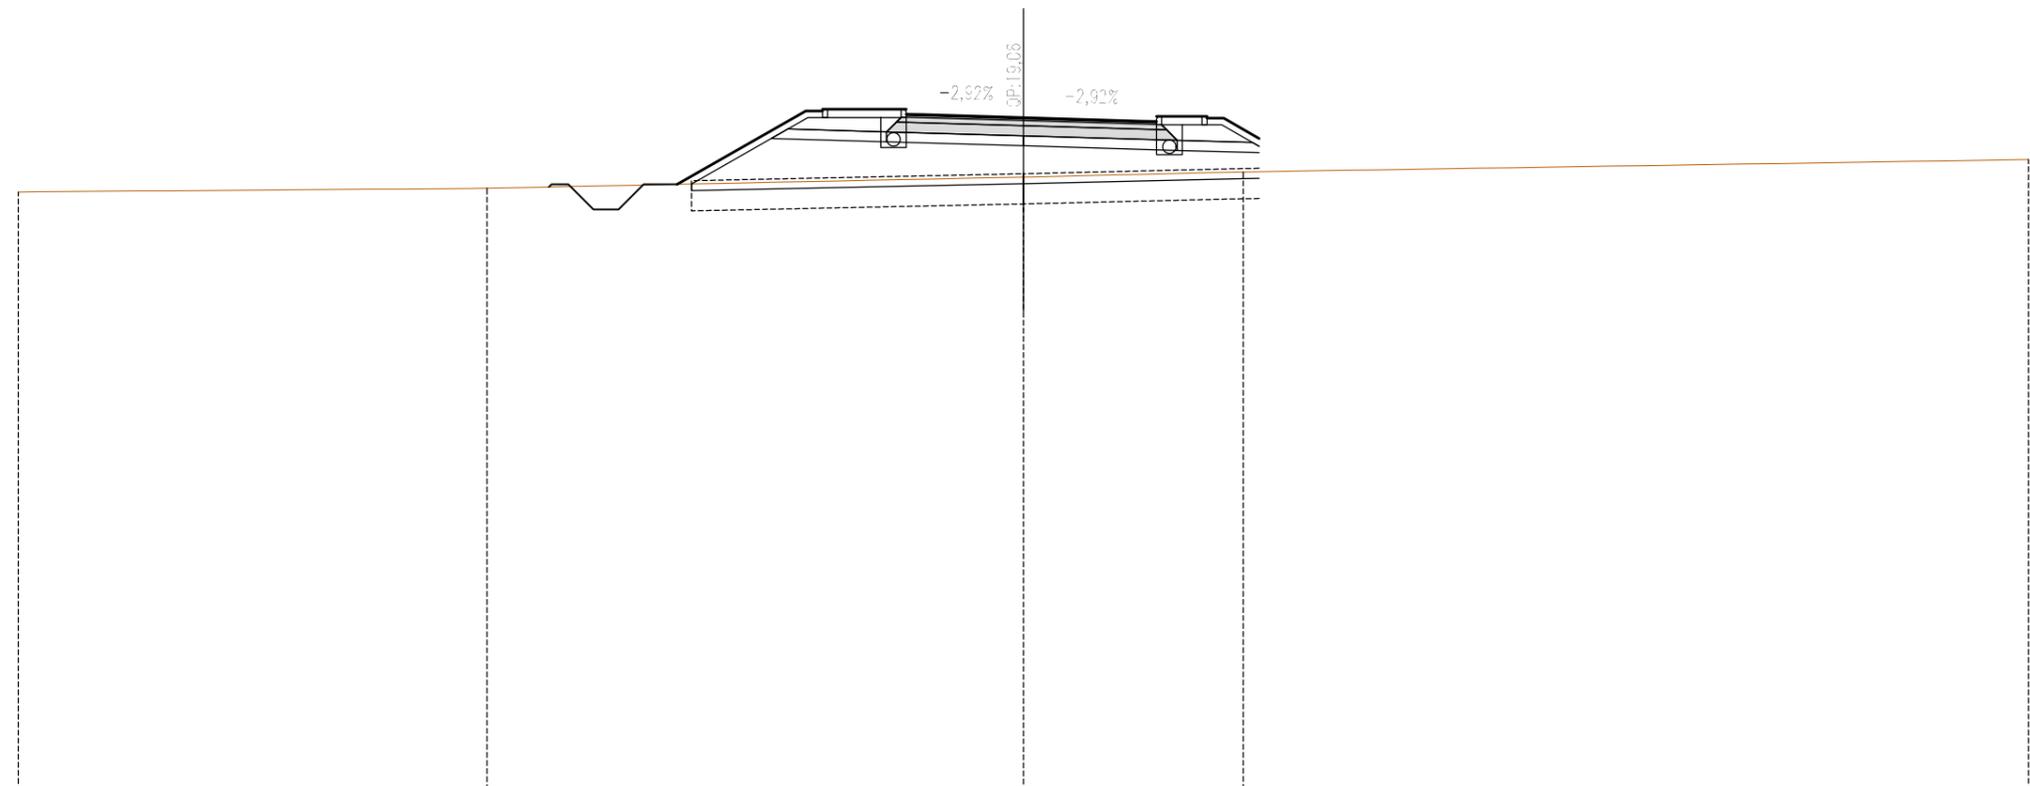


QUOTE TERRENO	16,85	16,96	17,29	17,45	17,81		
DIST.PARZIALI TERRENO	13,99	16,01	6,56	23,44			
QUOTE PROGETTO		17,08	19,27 19,32 19,27	19,17 19,32 19,15	19,06 19,06	18,96 18,95 19,10 19,10 19,05 19,05	18,45
DIST.PARZIALI PROGETTO		3,83	0,50 2,50	0,50 3,00	3,24	0,50 1,50 0,50 1,05	

*** SCAVI E BONIFICHE	
IMPRONTA SCOTICO	16,97 m
BONIFICA IN RILEVATO	16,97 m
SCAVO FOSSI DI GUARDIA	1,03 mq
SCAVO A SEZIONE DRENAGGIO SPARTITRAFFICO	1,03 mq

*** SISTEMAZIONI E RINTERRI	
FABBISOGNO MATERIALE DA RILEVATO	25,27 mq
ANTICAPILLARE IN RILEVATO	16,97 m
TERRENO VEGETALE	6,77 m
RISAGOMATURA FOSSI DI GUARDIA	0,04 mq
MATERIALE CIGLIO	2,15 mq
MATERIALE A1-A3 (incluso nel totale)	3,56 mq

*** SOVRASTRUTTURA STRADALE	
STRATO DI USURA	7,38 m
STRATO DI BINDER	0,37 mq
STRATO DI BASE	1,17 mq
STRATO DI FONDAZIONE NON LEGATA	2,49 mq

SEZIONE N. : 34  
 QT. PROGETTO : 19,04  
 DIST.PROG. : 0+460,00  
 DIST.PREC. : 7,94  
 DIST.SUCC. : 20,00

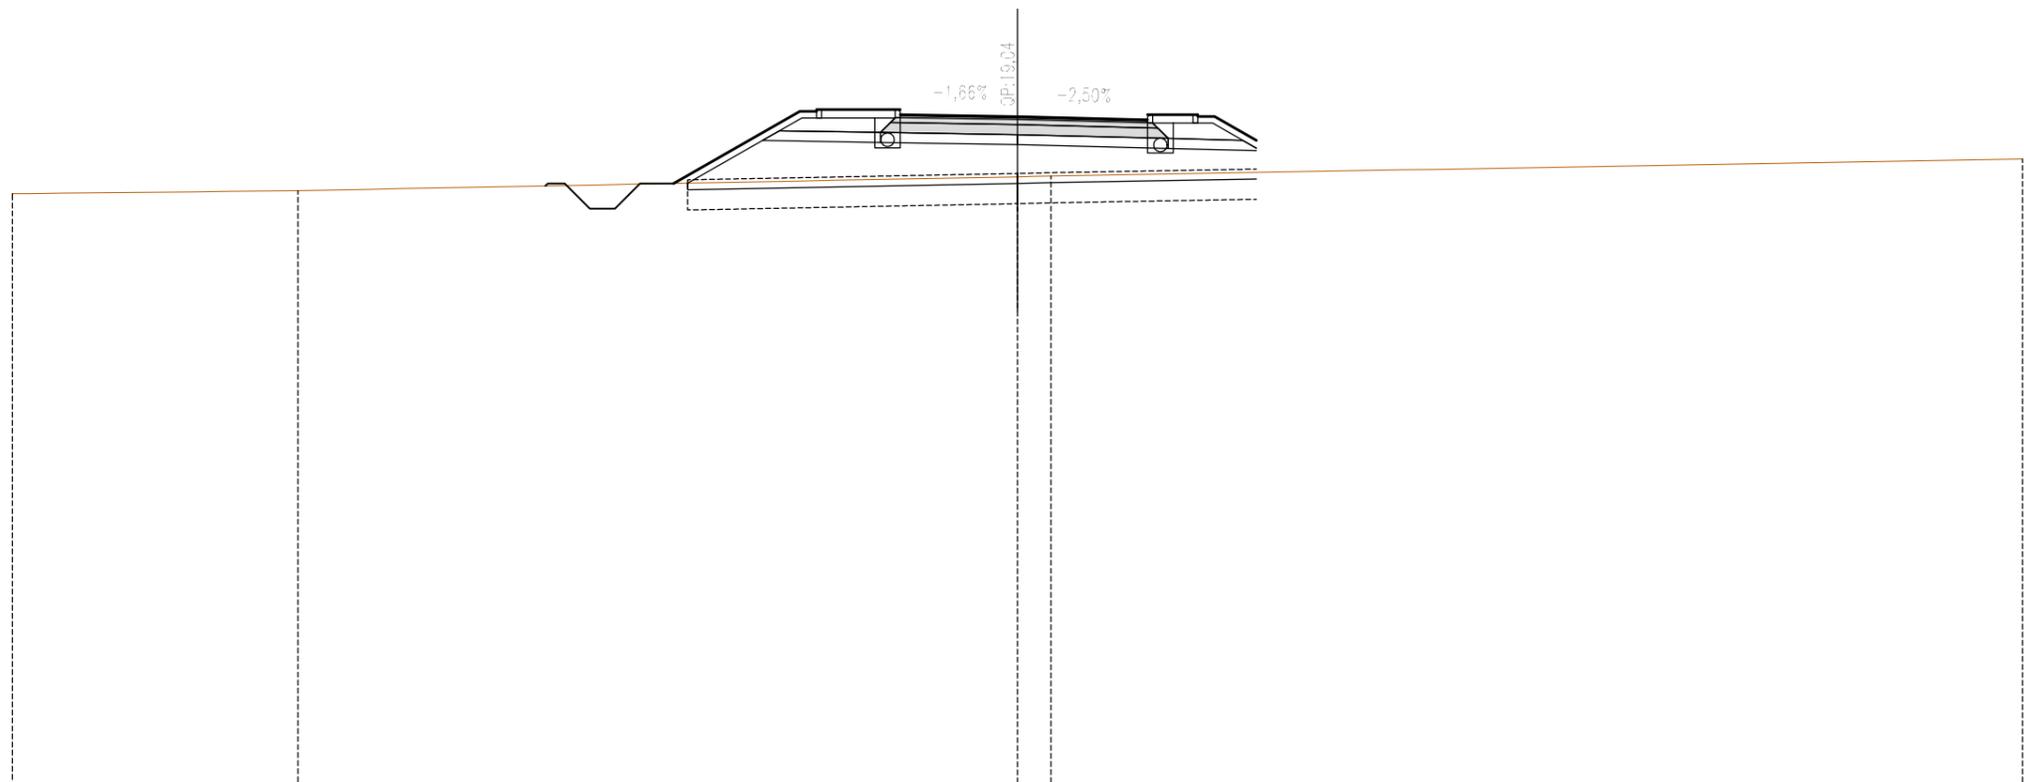


QUOTE TERRENO	16,74	16,83		17,24	17,26		17,77			
DIST.PARZIALI TERRENO		8,52		21,48		1,00	29,00			
QUOTE PROGETTO				17,04	18,20 18,25 19,20	19,10 18,25 19,09	19,04 19,03 19,03	18,95 18,94 19,09	19,09 19,04 19,04	18,33
DIST.PARZIALI PROGETTO				3,77	0,50 2,50	0,50 3,00	3,19	0,50 1,50	0,50 1,24	

*** SCAVI E BONIFICHE	
IMPRONTA SCOTICO	16,31 m
BONIFICA IN RILEVATO	16,31 m
SCAVO FOSSI DI GUARDIA	1,03 mq
SCAVO A SEZIONE DRENAGGIO SPARTITRAFFICO	1,02 mq

*** SISTEMAZIONI E RINTERRI	
FABBISOGNO MATERIALE DA RILEVATO	21,47 mq
ANTICAPILLARE IN RILEVATO	16,31 m
TERRENO VEGETALE	6,27 m
RISAGOMATURA FOSSI DI GUARDIA	0,04 mq
MATERIALE CIGLIO	2,36 mq
MATERIALE A1-A3 (incluso nel totale)	3,55 mq

*** SOVRASTRUTTURA STRADALE	
STRATO DI USURA	7,16 m
STRATO DI BINDER	0,36 mq
STRATO DI BASE	1,14 mq
STRATO DI FONDAZIONE NON LEGATA	2,43 mq

SEZIONE N. : 35  
 QT. PROGETTO : 18,92  
 DIST.PROG. : 0+480,00  
 DIST.PREC. : 20,00  
 DIST.SUCC. : 6,29

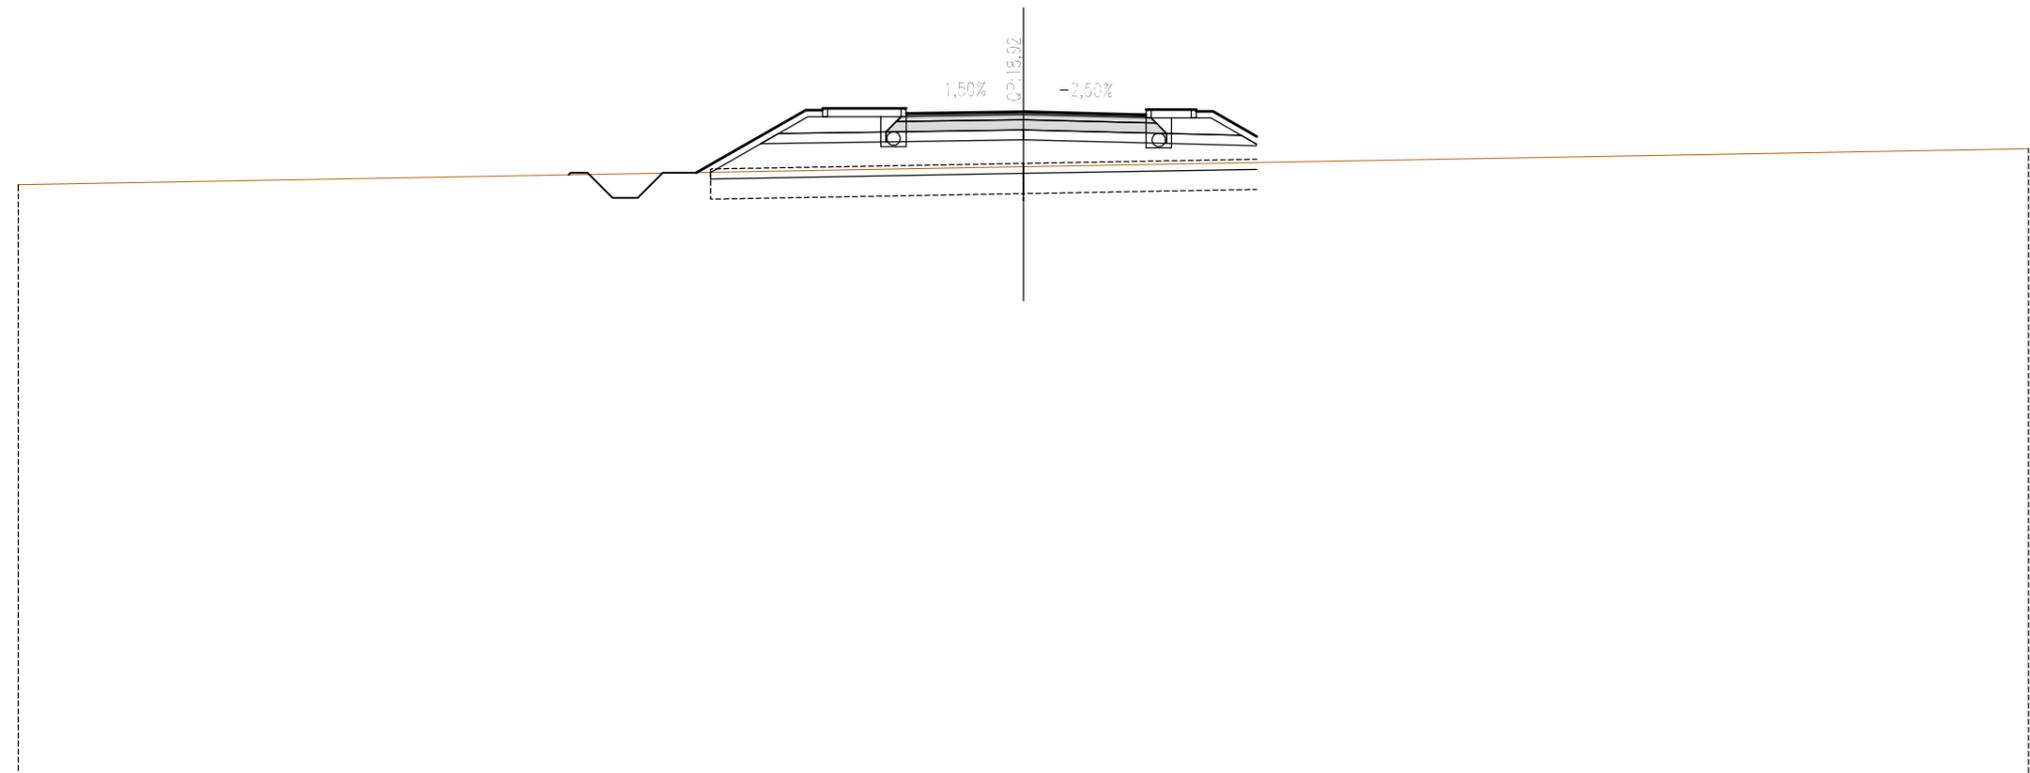

SCALA 1:200

QT.RIF. -1,000


QUOTE TERRENO	16,74											17,27		17,81	
DIST.PARZIALI TERRENO		30,00											30,00		
QUOTE PROGETTO			17,10		18,96	18,96	18,86	18,92	18,92	18,84	18,82	18,97	18,92	18,92	18,18
DIST.PARZIALI PROGETTO			3,26	0,50	2,50	0,50	3,00	3,08	0,50	1,50	0,50	1,31			

*** SCAVI E BONIFICHE	
IMPRONTA SCOTICO	16,08 m
BONIFICA IN RILEVATO	16,08 m
SCAVO FOSSI DI GUARDIA	1,05 mq
SCAVO A SEZIONE DRENAGGIO SPARTITRAFFICO	1,02 mq

*** SISTEMAZIONI E RINTERRI	
FABBISOGNO MATERIALE DA RILEVATO	20,24 mq
ANTICAPILLARE IN RILEVATO	16,08 m
TERRENO VEGETALE	6,08 m
RISAGOMATURA FOSSI DI GUARDIA	0,04 mq
MATERIALE CIGLIO	2,44 mq
MATERIALE A1-A3 (incluso nel totale)	3,55 mq

*** SOVRASTRUTTURA STRADALE	
STRATO DI USURA	7,08 m
STRATO DI BINDER	0,36 mq
STRATO DI BASE	1,13 mq
STRATO DI FONDAZIONE NON LEGATA	2,41 mq

SEZIONE N. : 36  
 QT. PROGETTO : 18,86  
 DIST.PROG. : 0+486,29  
 DIST.PREC. : 6,29  
 DIST.SUCC. : 13,30

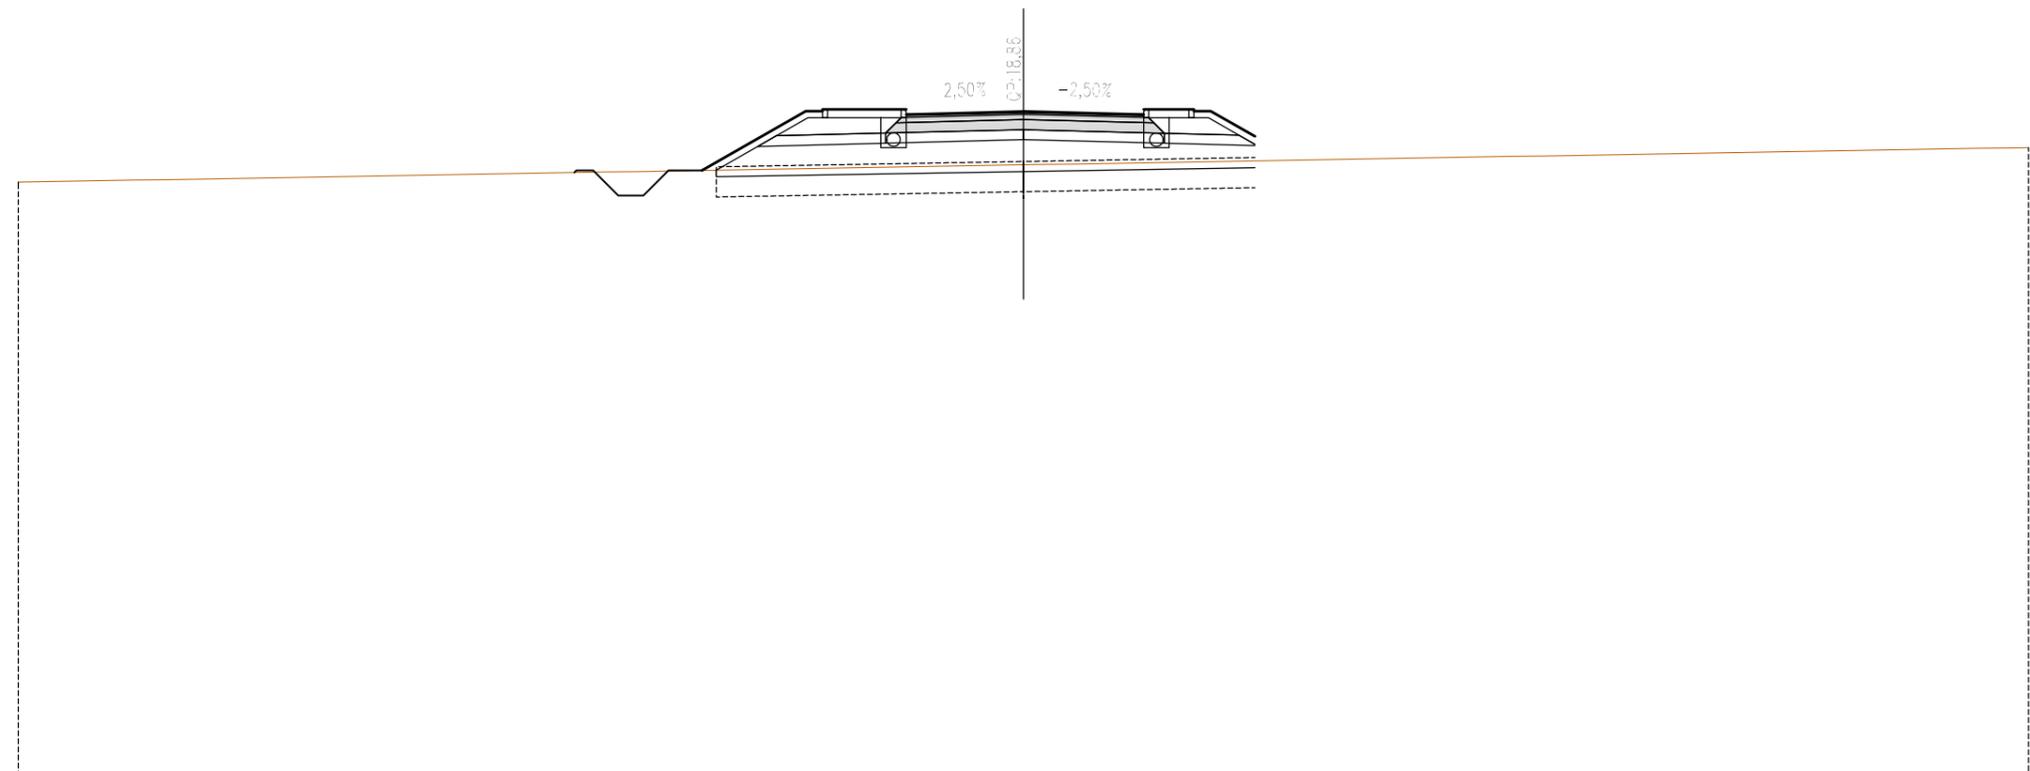

SCALA 1:200

QT.RIF. -1,000


QUOTE TERRENO	16,75											17,27	17,79																	
DIST.PARZIALI TERRENO	30,00										30,00																			
QUOTE PROGETTO											17,10	18,87	18,92	18,87	18,77	18,92	18,79	18,86	18,86	18,86	18,78	18,77	18,92	18,92	18,87	18,87	18,12			
DIST.PARZIALI PROGETTO											3,09	0,50	2,50	0,50	3,00	3,04	0,50	1,50	0,50	1,32										

*** SCAVI E BONIFICHE	
IMPRONTA SCOTICO	15,74 m
BONIFICA IN RILEVATO	15,74 m
SCAVO FOSSI DI GUARDIA	1,03 mq
SCAVO A SEZIONE DRENAGGIO SPARTITRAFFICO	1,02 mq

*** SISTEMAZIONI E RINTERRI	
FABBISOGNO MATERIALE DA RILEVATO	17,43 mq
ANTICAPILLARE IN RILEVATO	15,74 m
TERRENO VEGETALE	5,74 m
RISAGOMATURA FOSSI DI GUARDIA	0,04 mq
MATERIALE CIGLIO	2,44 mq
MATERIALE A1-A3 (incluso nel totale)	3,54 mq

*** SOVRASTRUTTURA STRADALE	
STRATO DI USURA	7,06 m
STRATO DI BINDER	0,36 mq
STRATO DI BASE	1,12 mq
STRATO DI FONDAZIONE NON LEGATA	2,40 mq

SEZIONE N. : 37  
 QT. PROGETTO : 18,72  
 DIST.PROG. : 0+499,59  
 DIST.PREC. : 13,30  
 DIST.SUCC. : 20,41

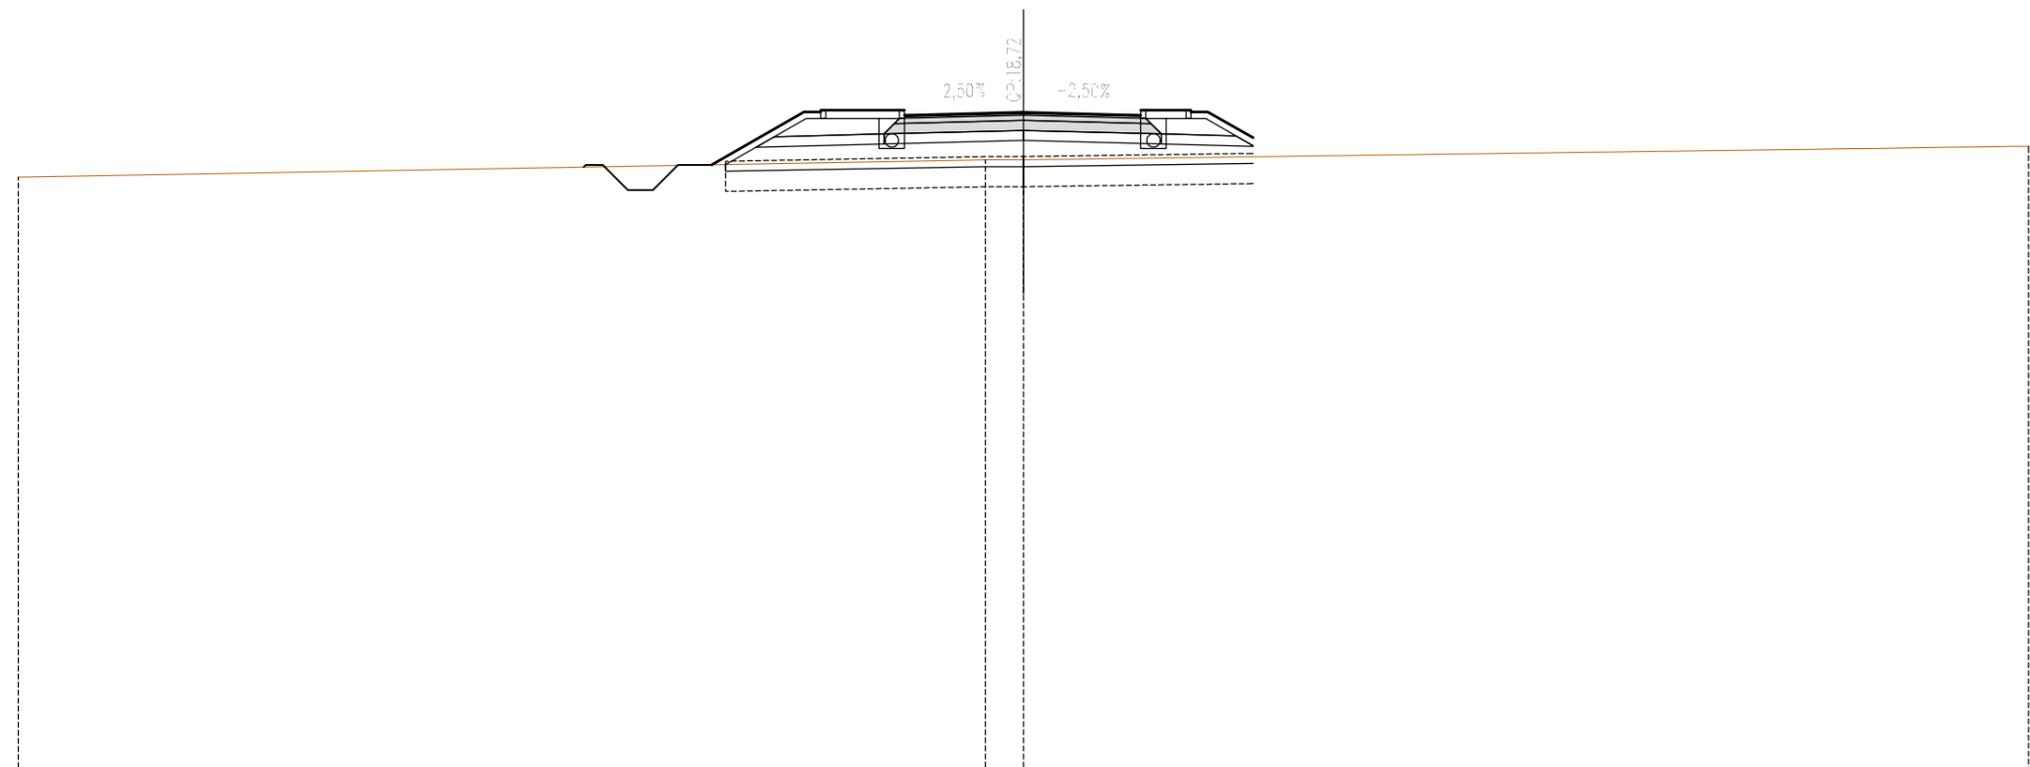

SCALA 1:200

QT.RIF. -1,000


QUOTE TERRENO	16,78											17,30	17,30		17,70	
DIST.PARZIALI TERRENO		28,87										1,13		30,00		
QUOTE PROGETTO			17,15	18,73	18,73	18,63	18,64	18,72	18,72	18,64	18,63	18,78	18,73	17,96		
DIST.PARZIALI PROGETTO			2,76	0,50	2,50	0,50	3,03	3,00	0,50	1,50	0,50	1,35				

*** SCAVI E BONIFICHE	
IMPRONTA SCOTICO	15,66 m
BONIFICA IN RILEVATO	15,66 m
SCAVO FOSSI DI GUARDIA	1,03 mq
SCAVO A SEZIONE DRENAGGIO SPARTITRAFFICO	1,02 mq

*** SISTEMAZIONI E RINTERRI	
FABBISOGNO MATERIALE DA RILEVATO	17,34 mq
ANTICAPILLARE IN RILEVATO	15,66 m
TERRENO VEGETALE	5,48 m
RISAGOMATURA FOSSI DI GUARDIA	0,04 mq
MATERIALE CIGLIO	2,36 mq
MATERIALE A1-A3 (incluso nel totale)	4,30 mq

*** SOVRASTRUTTURA STRADALE	
STRATO DI USURA	7,20 m
STRATO DI BINDER	0,36 mq
STRATO DI BASE	1,14 mq
STRATO DI FONDAZIONE NON LEGATA	2,44 mq

SEZIONE N. : 38  
 QT. PROGETTO : 18,43  
 DIST.PROG. : 0+520,00  
 DIST.PREC. : 20,41  
 DIST.SUCC. : 20,00

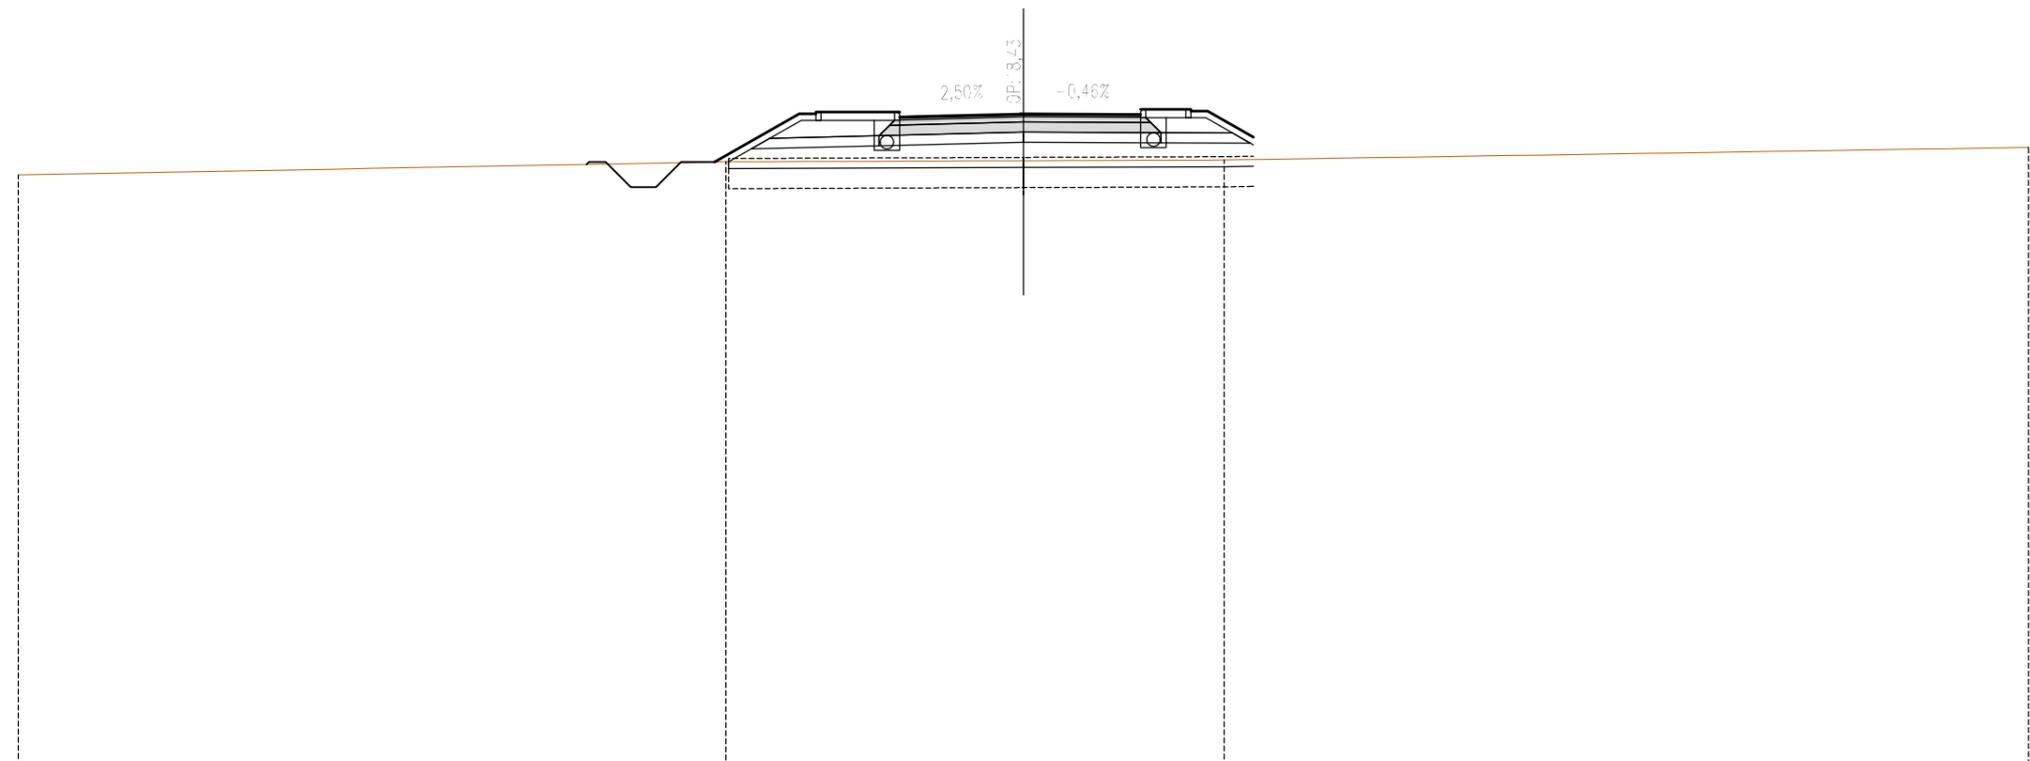


QUOTE TERRENO	16,61		17,00		17,03		17,06		17,43			
DIST.PARZIALI TERRENO		21,12		8,88		5,99		24,01				
QUOTE PROGETTO			16,99	18,44 18,49 18,44	18,34 18,49 18,35	18,43 18,43 18,43	18,42 18,41 18,56	18,56 18,51 18,51	17,74			
DIST.PARZIALI PROGETTO			2,52	0,50	2,50	0,50	3,10	3,00	0,50	1,50	0,50	1,36

*** SCAVI E BONIFICHE	
IMPRONTA SCOTICO	15,80 m
BONIFICA IN RILEVATO	15,80 m
SCAVO FOSSI DI GUARDIA	1,07 mq
SCAVO A SEZIONE DRENAGGIO SPARTITRAFFICO	1,03 mq

*** SISTEMAZIONI E RINTERRI	
FABBISOGNO MATERIALE DA RILEVATO	17,37 mq
ANTICAPILLARE IN RILEVATO	15,80 m
TERRENO VEGETALE	5,46 m
RISAGOMATURA FOSSI DI GUARDIA	0,03 mq
MATERIALE CIGLIO	2,29 mq
MATERIALE A1-A3 (incluso nel totale)	4,32 mq

*** SOVRASTRUTTURA STRADALE	
STRATO DI USURA	7,34 m
STRATO DI BINDER	0,37 mq
STRATO DI BASE	1,17 mq
STRATO DI FONDAZIONE NON LEGATA	2,47 mq

SEZIONE N. : 39  
 QT. PROGETTO : 18,11  
 DIST.PROG. : 0+540,00  
 DIST.PREC. : 20,00  
 DIST.SUCC. : 15,14

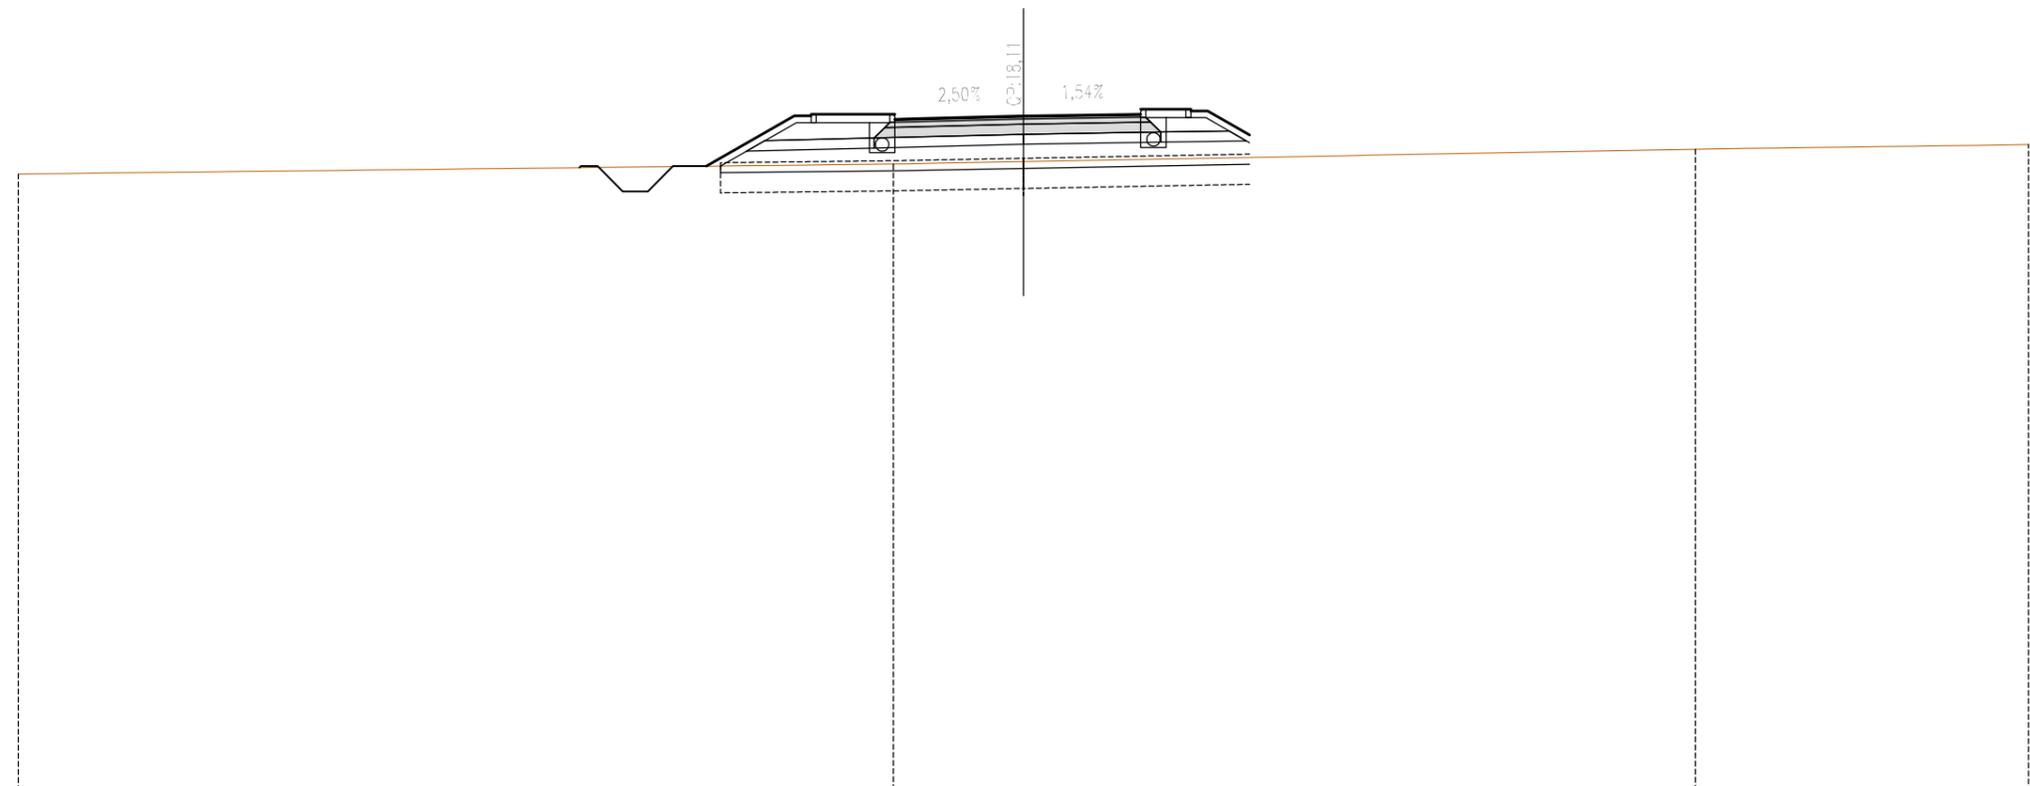

SCALA 1:200

QT.RIF. -2,000


QUOTE TERRENO	16,38			16,88	16,75		17,12		17,26				
DIST.PARZIALI TERRENO		26,11			3,89		20,06		9,94				
QUOTE PROGETTO				16,62	18,12 18,17 18,12	18,02 18,17 18,03	18,11 18,11 18,11	18,16 18,17 18,32	18,32 18,27 18,27	17,55			
DIST.PARZIALI PROGETTO				2,62	0,50	2,50	0,50	3,17	3,00	0,50	1,50	0,50	1,25

*** SCAVI E BONIFICHE	
IMPRONTA SCOTICO	15,66 m
BONIFICA IN RILEVATO	15,66 m
SCAVO FOSSI DI GUARDIA	1,07 mq
SCAVO A SEZIONE DRENAGGIO SPARTITRAFFICO	1,02 mq

*** SISTEMAZIONI E RINTERRI	
FABBISOGNO MATERIALE DA RILEVATO	16,62 mq
ANTICAPILLARE IN RILEVATO	15,66 m
TERRENO VEGETALE	5,18 m
RISAGOMATURA FOSSI DI GUARDIA	0,03 mq
MATERIALE CIGLIO	2,27 mq
MATERIALE A1-A3 (incluso nel totale)	4,34 mq

*** SOVRASTRUTTURA STRADALE	
STRATO DI USURA	7,45 m
STRATO DI BINDER	0,38 mq
STRATO DI BASE	1,18 mq
STRATO DI FONDAZIONE NON LEGATA	2,51 mq

SEZIONE N. : 40  
 QT. PROGETTO : 17,98  
 DIST.PROG. : 0+555,14  
 DIST.PREC. : 15,14  
 DIST.SUCC. : 24,86

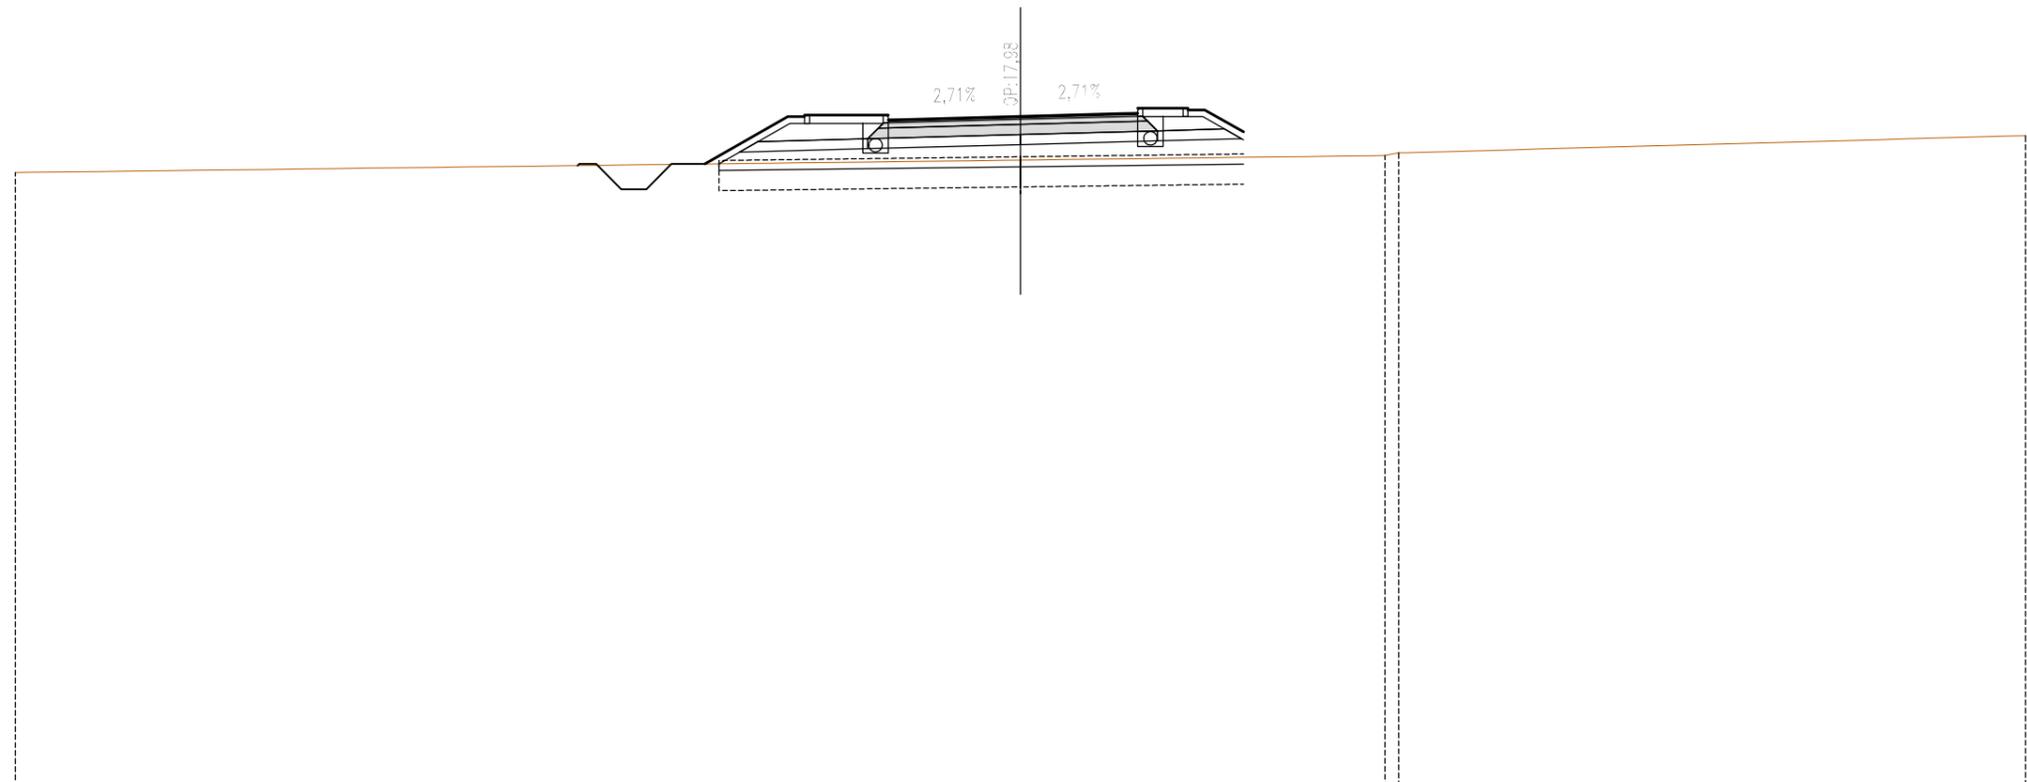

SCALA 1:200

QT.RIF. -2,000


QUOTE TERRENO	16,31											16,68	16,81	16,89	17,41											
DIST.PARZIALI TERRENO	30,00										10,88			18,71												
QUOTE PROGETTO											16,56	17,98	18,03	17,98	17,88	18,03	17,89	17,98	17,98	18,06	18,08	18,23	18,23	18,18	18,18	17,52
DIST.PARZIALI PROGETTO											2,47	0,50	2,50	0,50	3,22	3,00	0,50	1,50	0,50	1,15						

*** SCAVI E BONIFICHE	
IMPRONTA SCOTICO	15,62 m
BONIFICA IN RILEVATO	15,62 m
SCAVO FOSSI DI GUARDIA	1,08 mq
SCAVO A SEZIONE DRENAGGIO SPARTITRAFFICO	1,02 mq

*** SISTEMAZIONI E RINTERRI	
FABBISOGNO MATERIALE DA RILEVATO	17,01 mq
ANTICAPILLARE IN RILEVATO	15,62 m
TERRENO VEGETALE	5,06 m
RISAGOMATURA FOSSI DI GUARDIA	0,01 mq
MATERIALE CIGLIO	2,27 mq
MATERIALE A1-A3 (incluso nel totale)	3,67 mq

*** SOVRASTRUTTURA STRADALE	
STRATO DI USURA	7,50 m
STRATO DI BINDER	0,37 mq
STRATO DI BASE	1,18 mq
STRATO DI FONDAZIONE NON LEGATA	2,52 mq

SEZIONE N. : 41  
 QT. PROGETTO : 17,86  
 DIST.PROG. : 0+580,00  
 DIST.PREC. : 24,86  
 DIST.SUCC. : 16,96

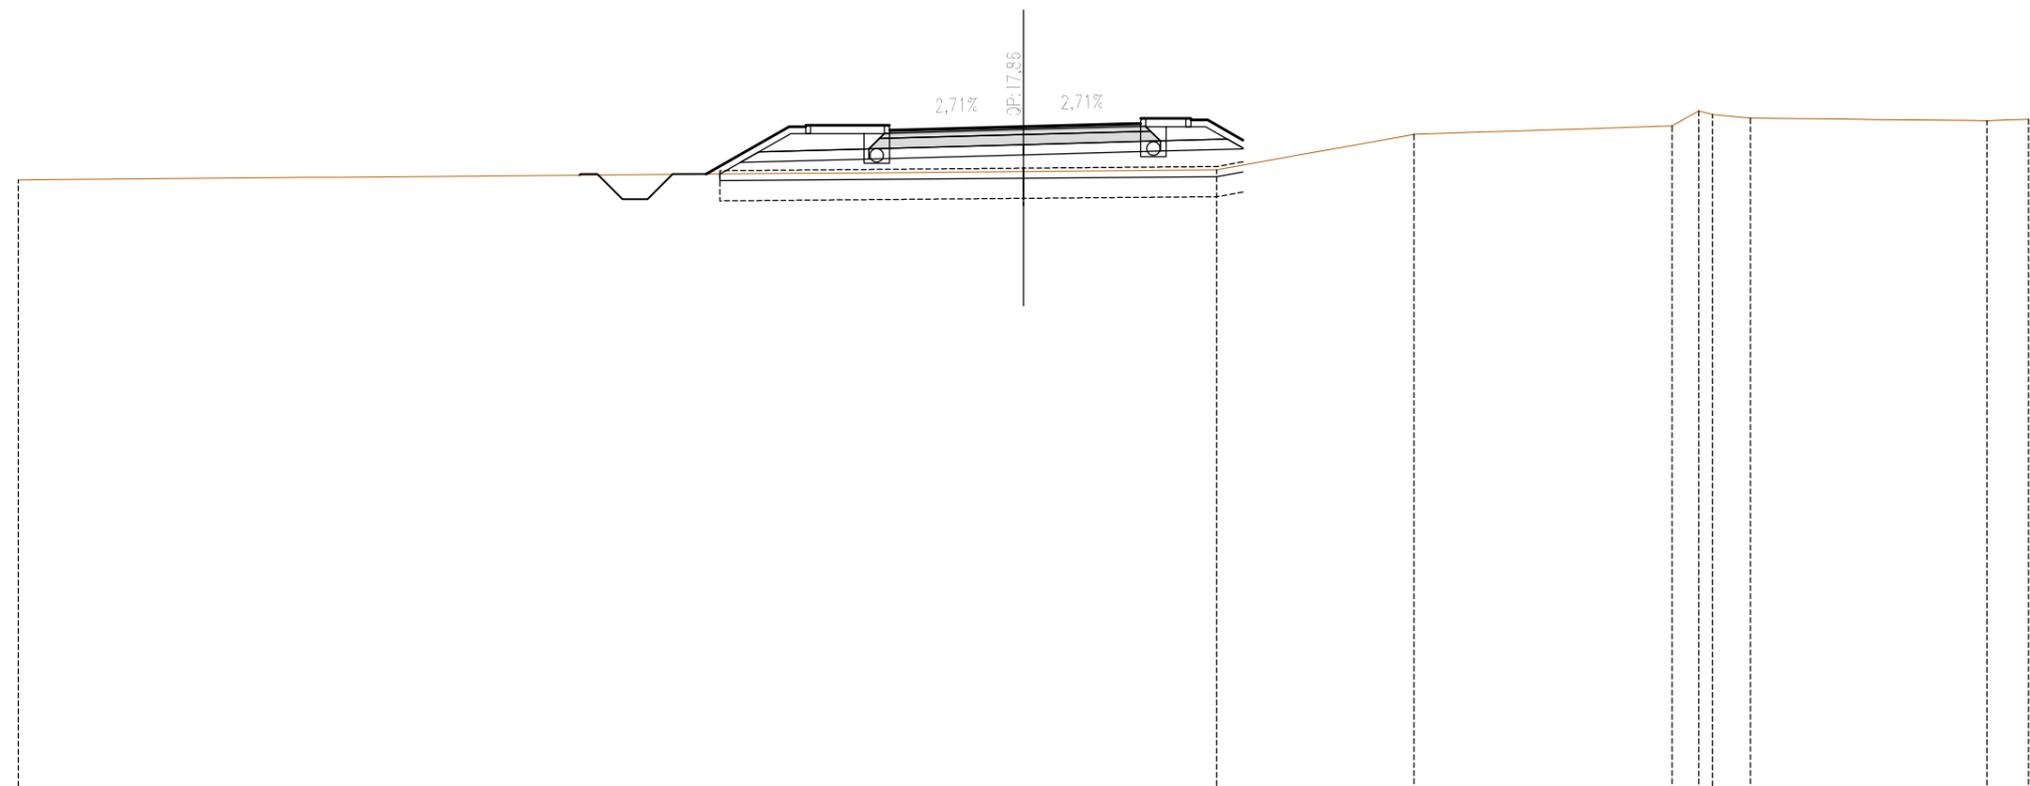

SCALA 1:200

QT.RIF. -2,000


QUOTE TERRENO	16,27					16,52		16,57		17,63		17,88	18,33	18,22	18,11		18,03	18,08
DIST.PARZIALI TERRENO		30,00					5,77		5,89		7,70	0,79	0,51	1,13		7,06		1,25
QUOTE PROGETTO				16,44	17,85	17,90	17,85	17,75	17,76	17,85	17,86	17,94	17,95	18,10	18,10	18,05	18,05	17,45
DIST.PARZIALI PROGETTO				2,47	0,50	2,50	0,50	3,24		3,00	0,50	1,50	0,50	1,05				

*** SCAVI E BONIFICHE	
IMPRONTA SCOTICO	14,96 m
BONIFICA IN RILEVATO	14,96 m
SCAVO FOSSI DI GUARDIA	1,11 mq
SCAVO A SEZIONE DRENAGGIO SPARTITRAFFICO	1,02 mq

*** SISTEMAZIONI E RINTERRI	
FABBISOGNO MATERIALE DA RILEVATO	8,34 mq
ANTICAPILLARE IN RILEVATO	14,96 m
TERRENO VEGETALE	4,81 m
RISAGOMATURA FOSSI DI GUARDIA	0,01 mq
MATERIALE CIGLIO	1,50 mq
MATERIALE A1-A3 (incluso nel totale)	4,17 mq

*** SOVRASTRUTTURA STRADALE	
STRATO DI USURA	7,42 m
STRATO DI BINDER	0,38 mq
STRATO DI BASE	1,18 mq
STRATO DI FONDAZIONE NON LEGATA	2,50 mq

SEZIONE N. : 42  
 QT. PROGETTO : 17,77  
 DIST.PROG. : 0+596,96  
 DIST.PREC. : 16,96  
 DIST.SUCC. : 23,04

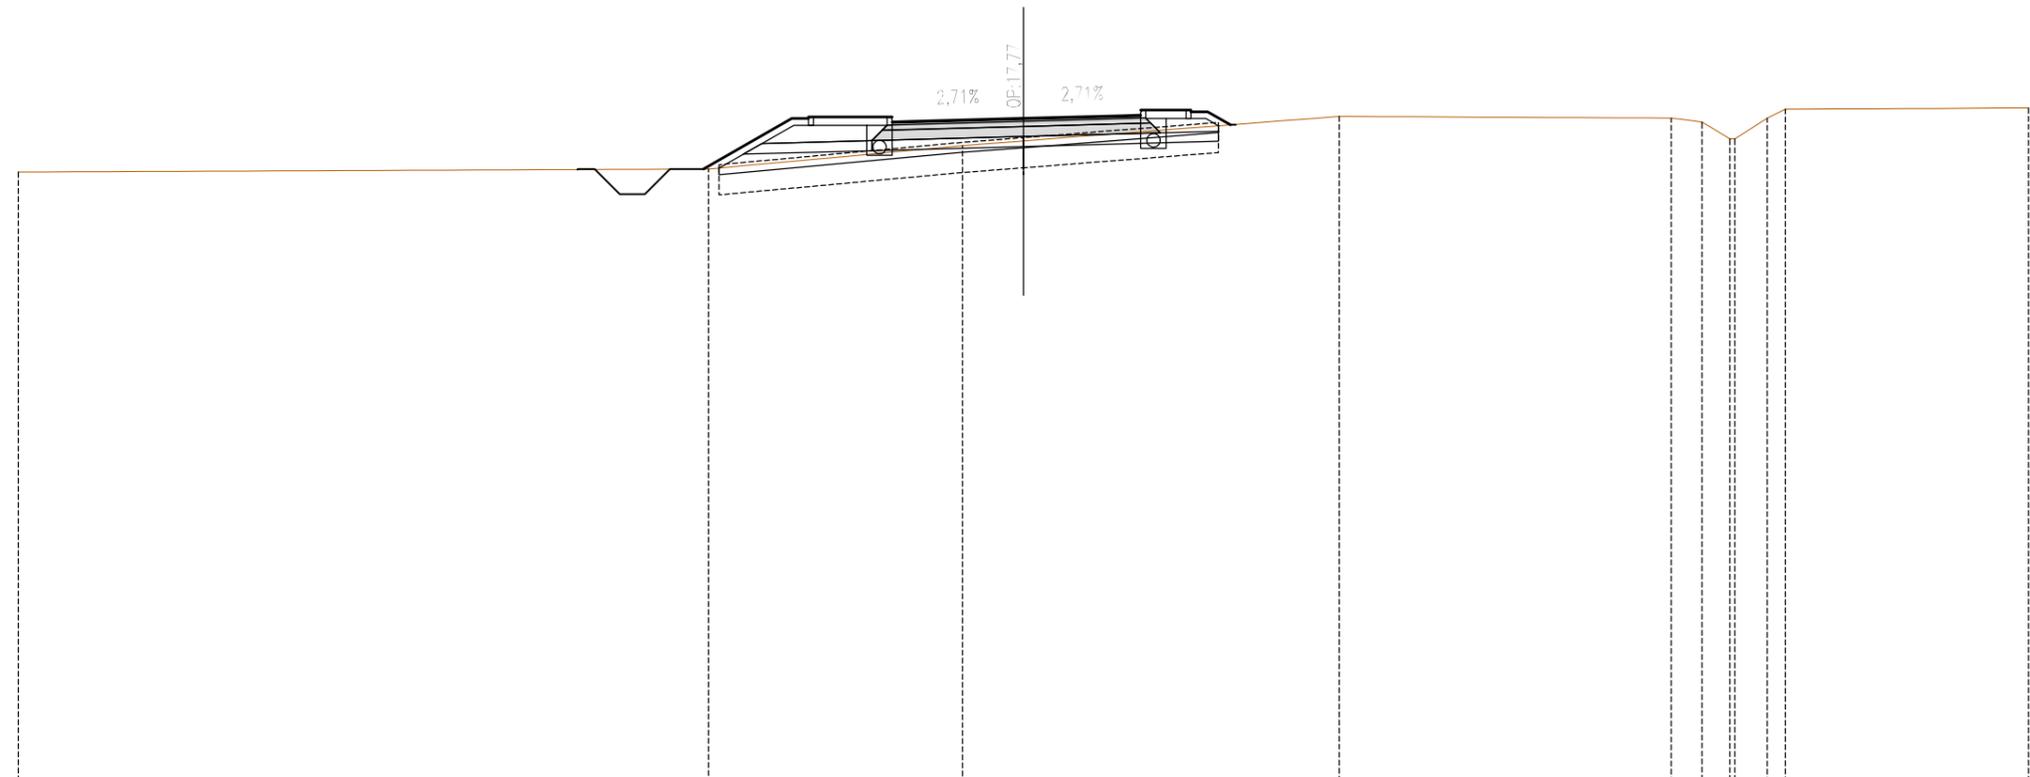

SCALA 1:200

QT.RIF. -2,000

QUOTE TERRENO	16,18		16,26		16,96	17,10		17,83		17,78	17,66	17,16	17,78	18,03		18,08
DIST.PARZIALI TERRENO		20,60		7,58	1,83		9,43		9,90	0,93	0,82	0,96	0,55		7,26	
QUOTE PROGETTO			16,26	17,77	17,82	17,67	17,77	17,86	17,87	18,02	18,02	17,97	17,77	17,58		
DIST.PARZIALI PROGETTO			2,63	0,50	2,50	0,50	3,21	3,00	0,50	1,50	0,50	0,68				





*** SCAVI E BONIFICHE	
IMPRONTA SCOTICO	12,44 m
SCAVO SBANCAMENTO E CASSONETTO	0,39 mq
BONIFICA IN RILEVATO	12,44 m
SCAVO FOSSI DI GUARDIA	1,28 mq
SCAVO A SEZIONE DRENAGGIO SPARTITRAFFICO	1,02 mq
LIVELLAMENTO SCAVO CASSONETTO	6,31 m


*** SISTEMAZIONI E RINTERRI	
FABBISOGNO MATERIALE DA RILEVATO	1,67 mq
ANTICAPILLARE IN RILEVATO	12,44 m
TERRENO VEGETALE	2,23 m

*** SOVRASTRUTTURA STRADALE	
STRATO DI USURA	7,00 m
STRATO DI BINDER	0,36 mq
STRATO DI BASE	1,12 mq
STRATO DI FONDAZIONE NON LEGATA	2,38 mq

SEZIONE N. : 45  
 QT. PROGETTO : 17,56  
 DIST.PROG. : 0+640,00  
 DIST.PREC. : 12,78  
 DIST.SUCC. : 20,00

SCALA 1:200

QT.RIF. -1,000

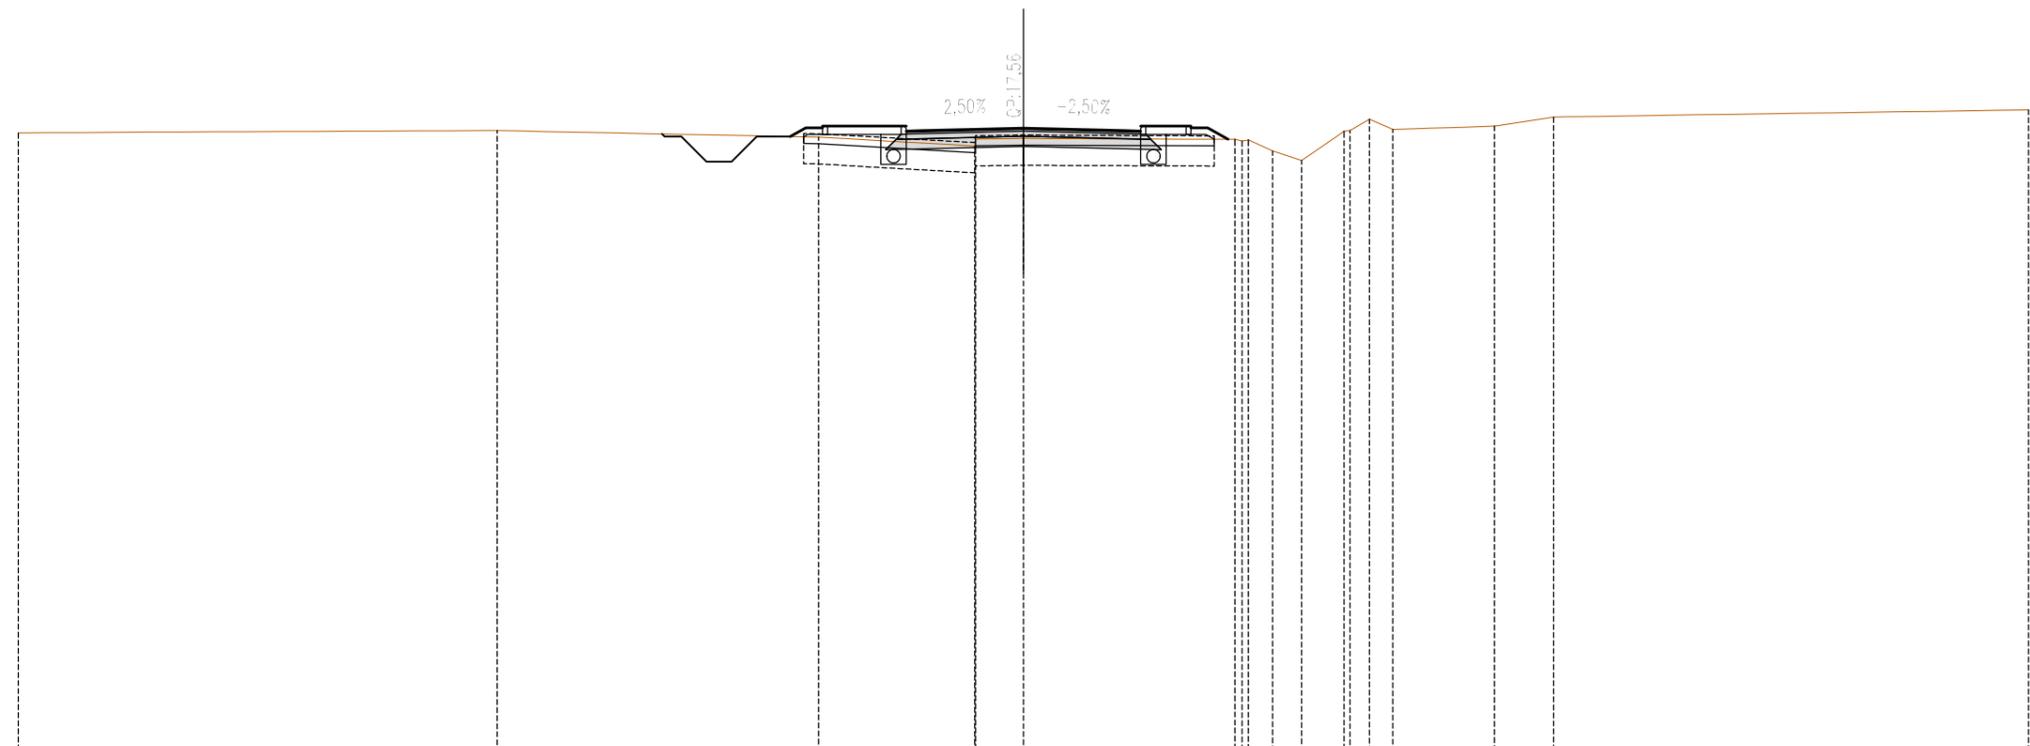

QUOTE TERRENO	17,42		17,49		17,29		17,03 17,23	17,25		17,23 17,18 17,21 16,88 16,99		17,47 17,49 17,82 17,52		17,62	17,89		18,11
DIST.PARZIALI TERRENO		14,29		9,59		4,65	1,43	6,31		0,72 0,87 1,27		0,98 0,70 3,03		1,77		14,17	
QUOTE PROGETTO						17,31 17,57 17,62 17,57	17,47 17,62 17,48	17,56		17,48 17,47 17,62		17,62 17,57 17,57 17,23					
DIST.PARZIALI PROGETTO						0,46 0,50	2,50	0,50	3,00	3,00	0,50 1,50	0,50 0,60					

*** SCAVI E BONIFICHE	
IMPRONTA SCOTICO	12,84 m
SCAVO SBANCAMENTO E CASSONETTO	0,10 mq
BONIFICA IN RILEVATO	12,84 m
SCAVO FOSSI DI GUARDIA	1,03 mq
SCAVO A SEZIONE DRENAGGIO SPARTITRAFFICO	1,02 mq
LIVELLAMENTO SCAVO CASSONETTO	1,76 m


*** SISTEMAZIONI E RINTERRI	
FABBISOGNO MATERIALE DA RILEVATO	3,05 mq
ANTICIPILLARE IN RILEVATO	12,84 m
TERRENO VEGETALE	1,99 m
RISAGOMATURA FOSSI DI GUARDIA	0,05 mq
MATERIALE CIGLIO	0,11 mq
MATERIALE A1-A3 (incluso nel totale)	0,33 mq

*** SOVRASTRUTTURA STRADALE	
STRATO DI USURA	7,00 m
STRATO DI BINDER	0,36 mq
STRATO DI BASE	1,12 mq
STRATO DI FONDAZIONE NON LEGATA	2,38 mq

SEZIONE N. : 46  
 QT. PROGETTO : 17,46  
 DIST.PROG. : 0+660,00  
 DIST.PREC. : 20,00  
 DIST.SUCC. : 17,58

SCALA 1:200


QT.RIF. 2,000

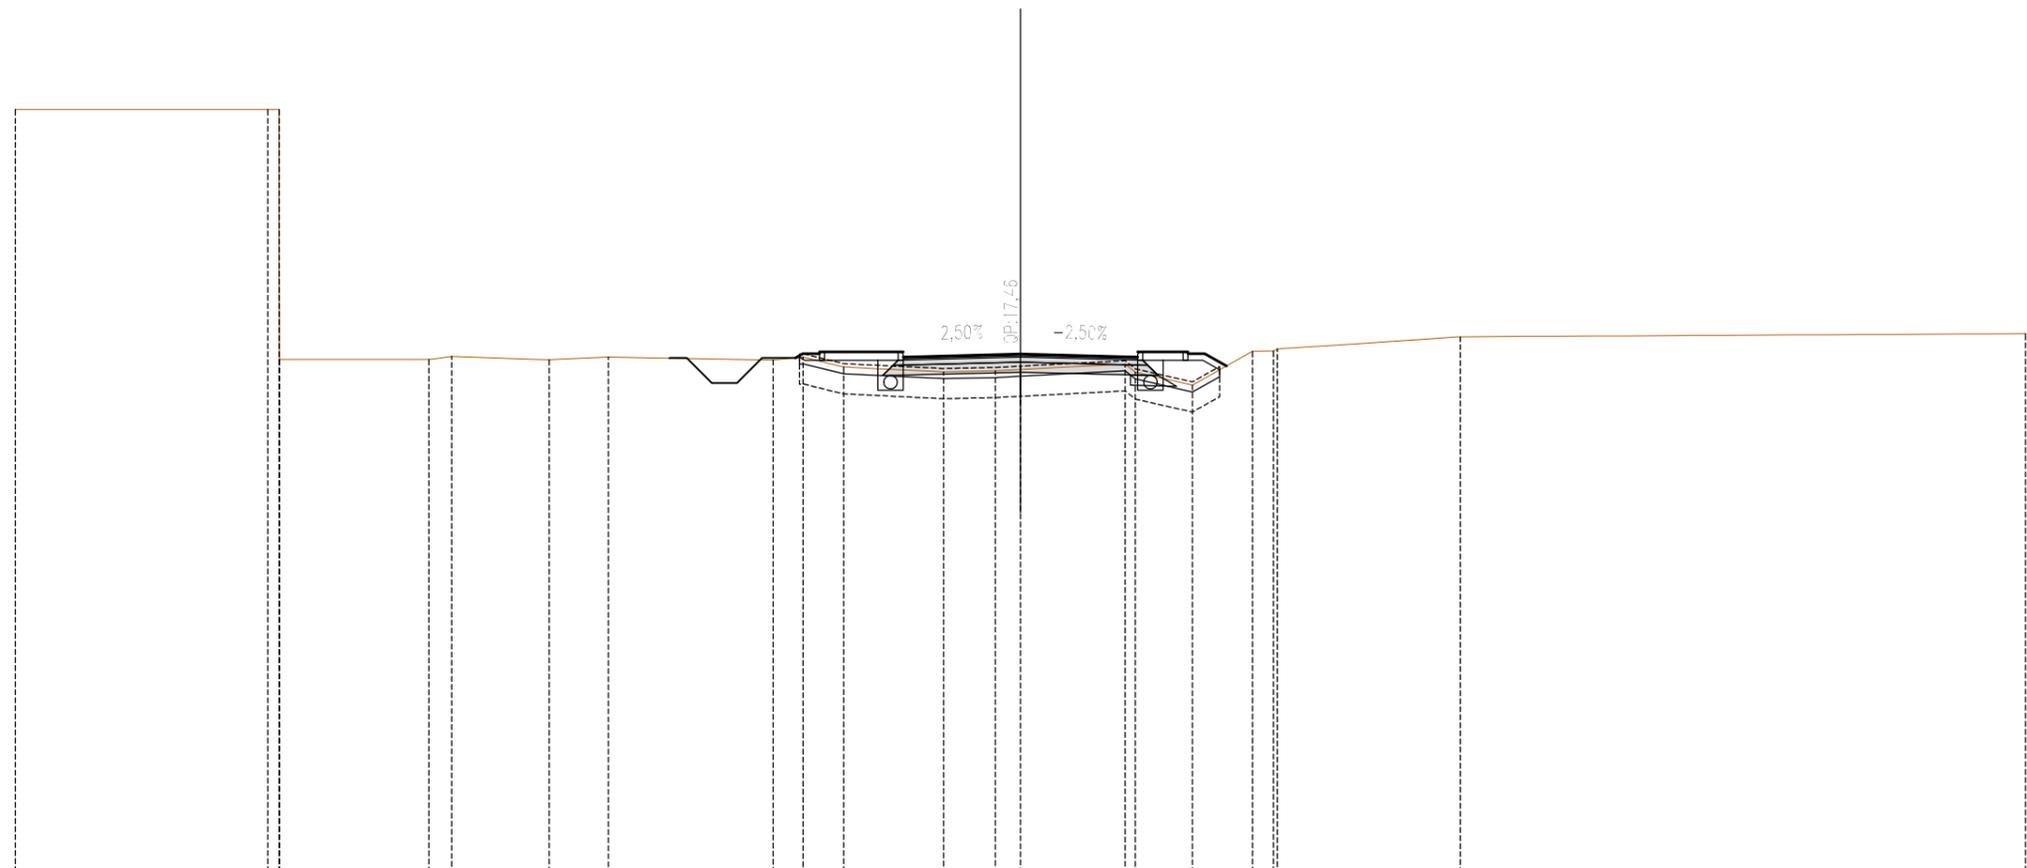

QUOTE TERRENO	24,75	24,75	17,30	17,29	17,37	17,28	17,37	17,07	16,93	16,96	17,00	17,16	16,53	17,54	17,97	18,07	
DIST.PARZIALI TERRENO	7,53	0,34	4,46	0,88	2,90	1,77	4,91	0,89	1,21	2,98	1,55	0,75	3,13	1,71	1,79	5,47	16,87
QUOTE PROGETTO							17,35	17,47	17,52	17,37	17,52	17,46	17,38	17,37	17,52	17,47	17,10
DIST.PARZIALI PROGETTO							0,50	2,50	0,50	3,00	3,00	0,50	1,50	0,50	0,65		

<b>*** SCAVI E BONIFICHE</b>	
IMPRONTA SCOTICO	13,33 m
SCAVO SBANCAMENTO E CASSONETTO	0,06 mq
BONIFICA IN RILEVATO	11,38 m
SCAVO FOSSI DI GUARDIA	3,23 mq
SCAVO A SEZIONE DRENAGGIO SPARTITRAFFICO	1,19 mq
LIVELLAMENTO SCAVO CASSONETTO	1,40 m
<b>*** SISTEMAZIONI E RINTERRI</b>	
FABBISOGNO MATERIALE DA RILEVATO	2,75 mq
ANTICAPILLARE IN RILEVATO	11,38 m
TERRENO VEGETALE	2,08 m
MATERIALE A1-A3 (incluso nel totale)	0,19 mq
<b>*** SOVRASTRUTTURA STRADALE</b>	
STRATO DI USURA	7,10 m
STRATO DI BINDER	0,36 mq
STRATO DI BASE	1,10 mq
STRATO DI FONDAZIONE NON LEGATA	2,27 mq

SEZIONE N. : 47  
 QT. PROGETTO : 17,37  
 DIST.PROG. : 0+677,58  
 DIST.PREC. : 17,58  
 DIST.SUCC. : 22,42

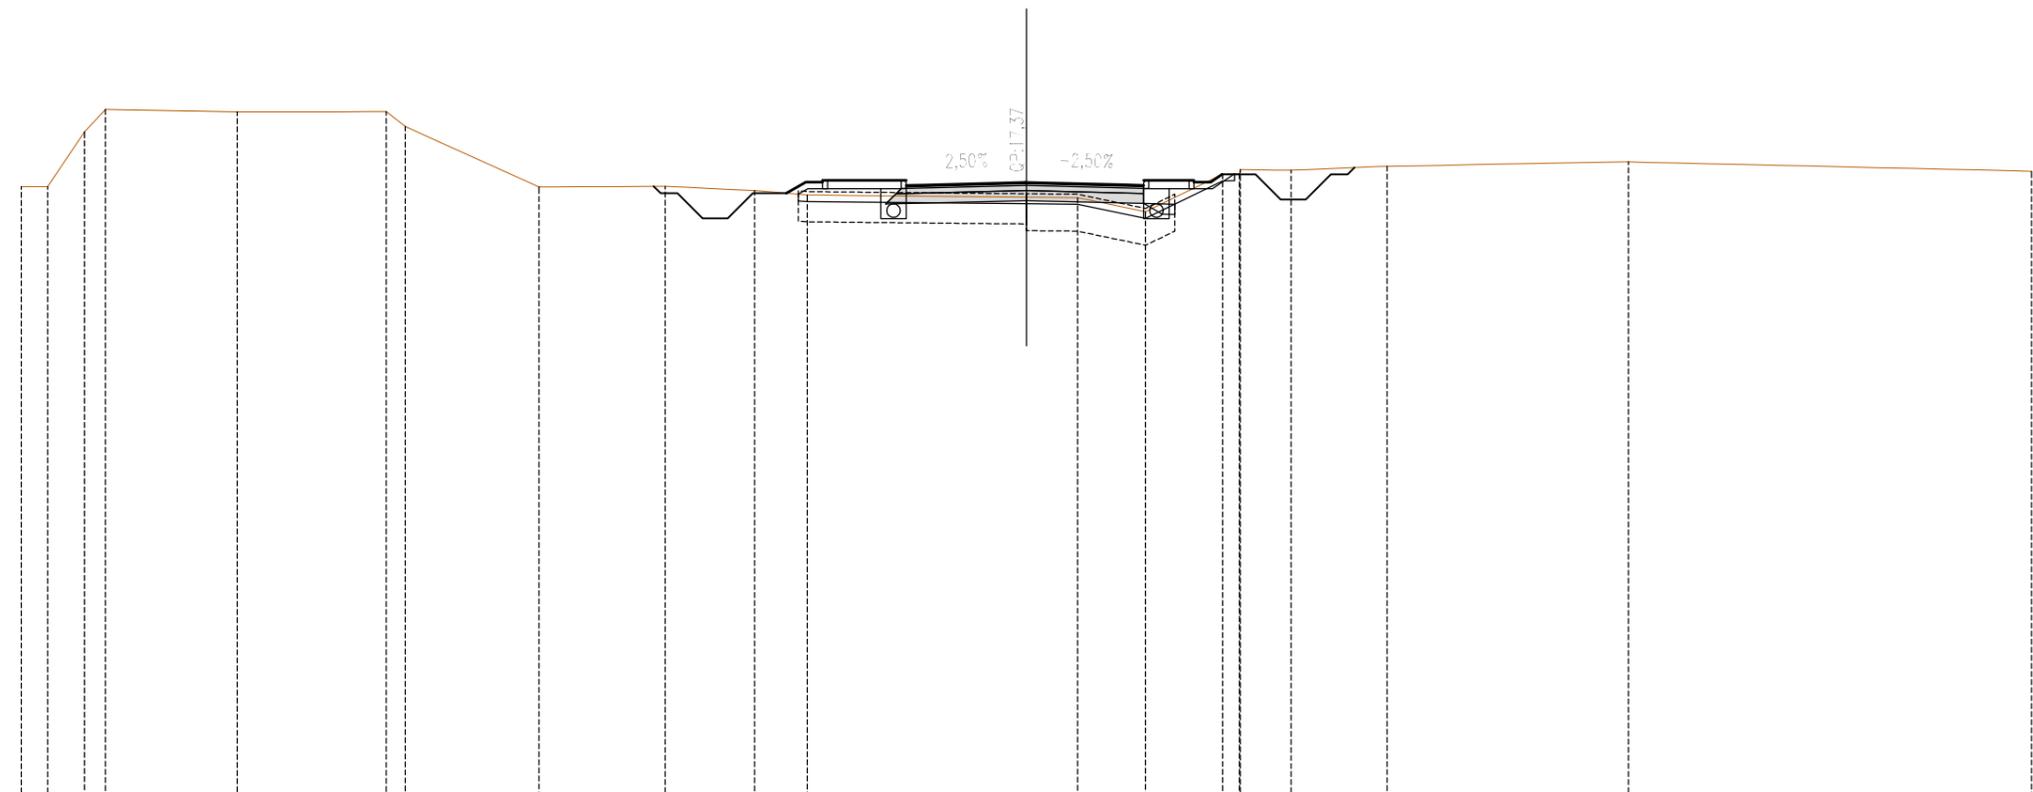

QUOTE TERRENO	17,24	17,25	18,88	19,55	19,47	19,48	19,04	17,24	17,26	17,13	17,00	16,93	16,92	16,50	17,62	17,63	17,76	17,73	17,85	17,98	17,71
DIST.PARZIALI TERRENO	0,78	1,10	0,83	3,93	4,45	0,57	3,99	3,76	2,67	1,57	6,54	1,53	2,03	2,30	0,50	1,52	2,86	7,21	12,03		
QUOTE PROGETTO											17,05	17,37	17,37	17,30	17,43	17,43	17,38	17,38	17,61		
DIST.PARZIALI PROGETTO											0,58	0,50	2,50	0,50	3,05	3,00	0,50	1,50	0,50	0,34	

*** SCAVI E BONIFICHE	
IMPRONTA SCOTICO	14,00 m
SCAVO SBANCAMENTO E CASSONETTO	0,28 mq
BONIFICA IN RILEVATO	12,07 m
SCAVO FOSSI DI GUARDIA	2,17 mq
SCAVO A SEZIONE DRENAGGIO SPARTITRAFFICO	1,19 mq
LIVELLAMENTO SCAVO CASSONETTO	4,62 m


*** SISTEMAZIONI E RINTERRI	
FABBISOGNO MATERIALE DA RILEVATO	2,79 mq
ANTICAPILLARE IN RILEVATO	12,07 m
TERRENO VEGETALE	2,42 m
RISAGOMATURA FOSSI DI GUARDIA	0,15 mq
MATERIALE A1-A3 (incluso nel totale)	0,23 mq

*** SOVRASTRUTTURA STRADALE	
STRATO DI USURA	7,36 m
STRATO DI BINDER	0,37 mq
STRATO DI BASE	1,14 mq
STRATO DI FONDAZIONE NON LEGATA	2,35 mq

SEZIONE N. : 48  
 QT. PROGETTO : 17,26  
 DIST.PROG. : 0+700,00  
 DIST.PREC. : 22,42  
 DIST.SUCC. : 15,64

SCALA 1:200

QT.RIF. -2,000

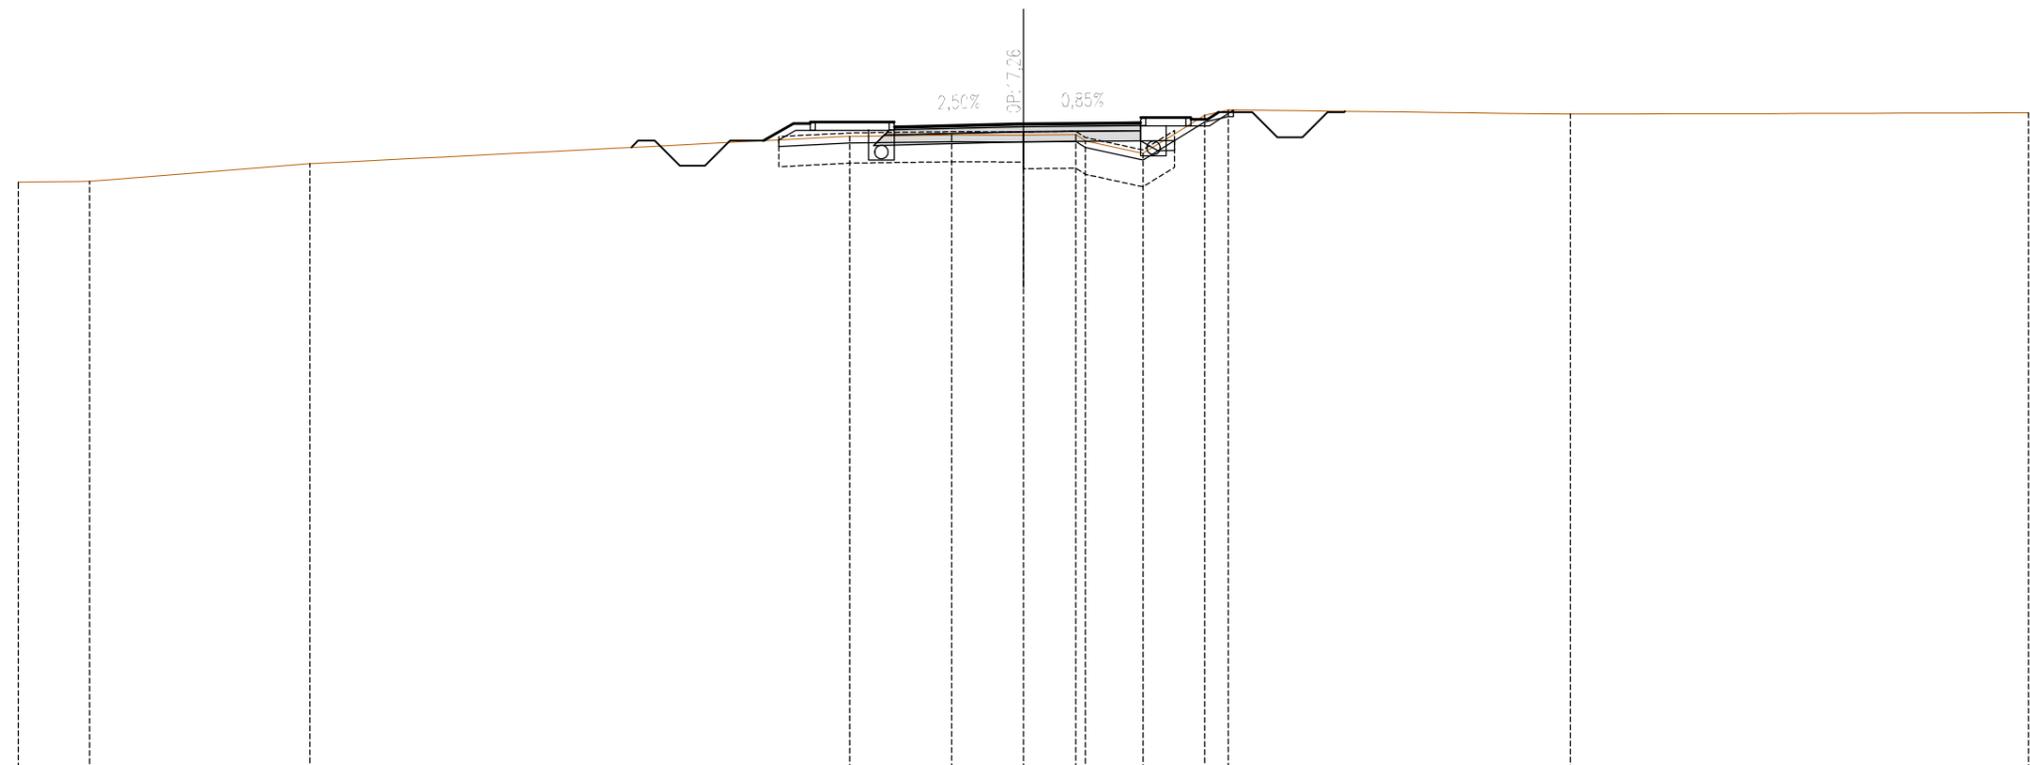


QUOTE TERRENO	15,52	15,54	16,06	16,88	16,92	16,91	16,93	16,75	16,38	17,51	17,67	17,55	17,98							
DIST.PARZIALI TERRENO	2,12	6,58	16,11	3,04	2,14	1,56	1,72	1,84	0,70	10,21	13,68									
QUOTE PROGETTO				16,75	17,26	17,31	17,26	17,16	17,31	17,18	17,26	17,25	17,26	17,28	17,29	17,44	17,44	17,39	17,39	17,60
DIST.PARZIALI PROGETTO				0,89	0,50	2,50	0,50	3,18	3,00	0,50	1,50	0,50	0,32							

*** SCAVI E BONIFICHE	
IMPRONTA SCOTICO	13,97 m
SCAVO SBANCAMENTO E CASSONETTO	0,77 mq
BONIFICA IN RILEVATO	13,97 m
SCAVO FOSSI DI GUARDIA	3,38 mq
SCAVO A SEZIONE DRENAGGIO SPARTITRAFFICO	1,02 mq
LIVELLAMENTO SCAVO CASSONETTO	7,35 m

*** SISTEMAZIONI E RINTERRI	
FABBISOGNO MATERIALE DA RILEVATO	3,27 mq
ANTICAPILLARE IN RILEVATO	13,97 m
TERRENO VEGETALE	3,01 m
RISAGOMATURA FOSSI DI GUARDIA	0,13 mq
MATERIALE CIGLIO	0,09 mq
MATERIALE A1-A3 (incluso nel totale)	0,49 mq

*** SOVRASTRUTTURA STRADALE	
STRATO DI USURA	7,56 m
STRATO DI BINDER	0,38 mq
STRATO DI BASE	1,20 mq
STRATO DI FONDAZIONE NON LEGATA	2,54 mq

SEZIONE N. : 49  
 QT. PROGETTO : 17,18  
 DIST.PROG. : 0+715,64  
 DIST.PREC. : 15,64  
 DIST.SUCC. : 24,36

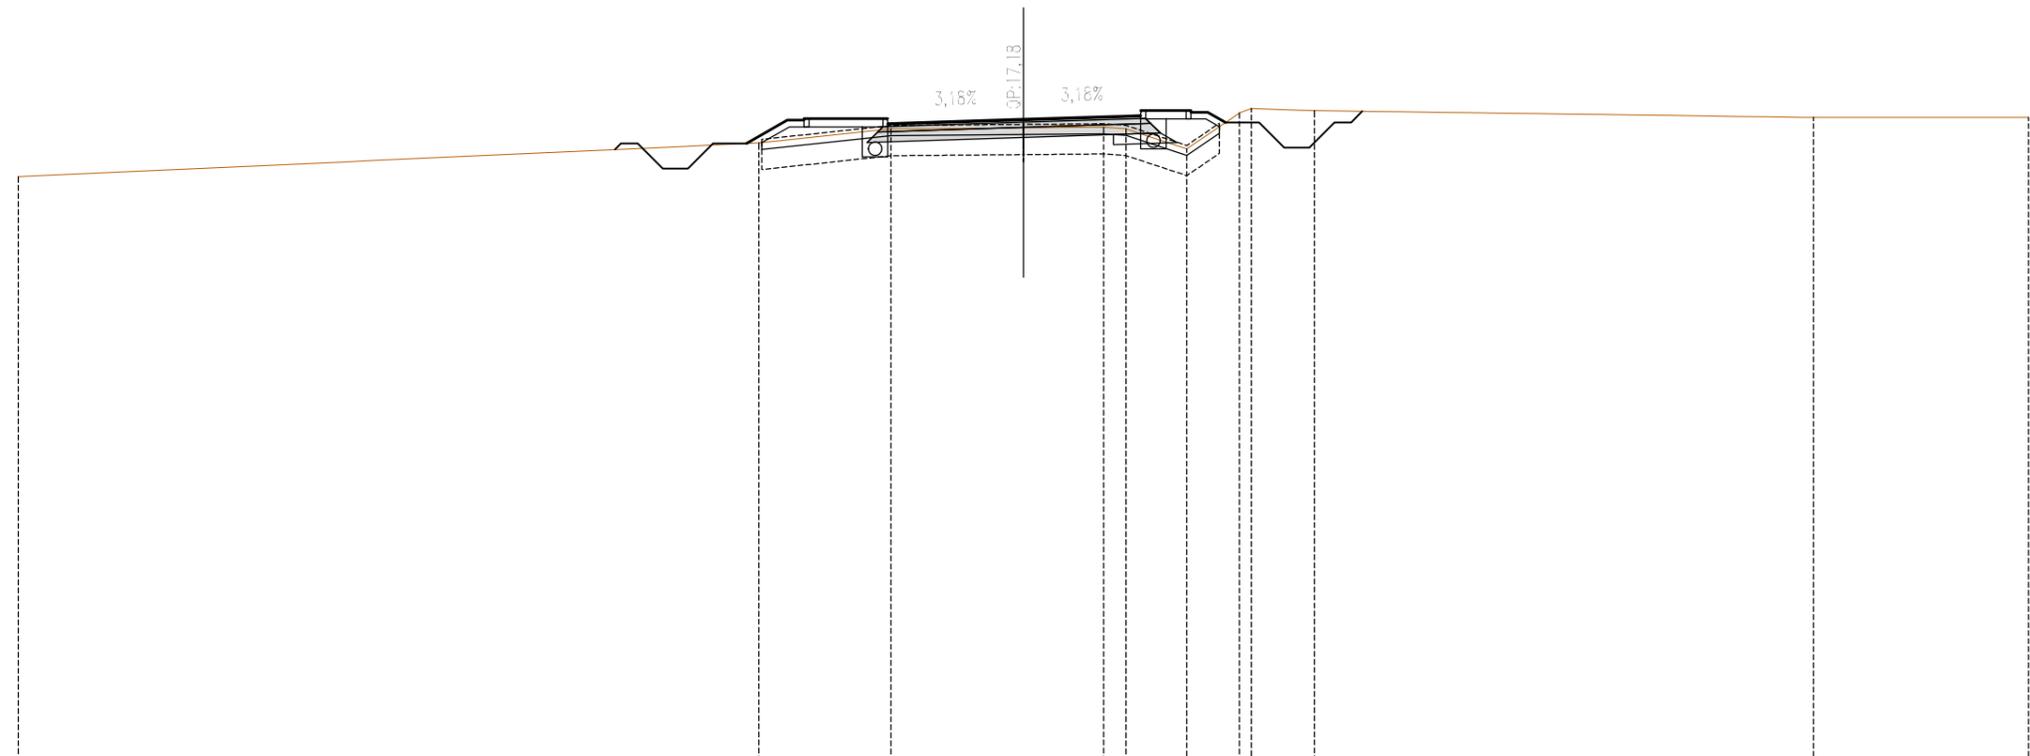

SCALA 1:200

QT.RIF. -2,000

QUOTE TERRENO	15,47			16,47		16,89		16,93		16,95	16,90	16,30	17,37	17,51	17,44		17,24		17,23	
DIST.PARZIALI TERRENO		22,10			3,95		3,95		2,39	0,67	1,81	1,57	0,35	1,89		14,89		6,42		
QUOTE PROGETTO				16,46	17,15	17,20	17,15	17,05	17,20	17,07		17,17	17,18	17,28	17,29	17,44	17,44	17,39	17,39	17,09
DIST.PARZIALI PROGETTO				1,22	0,50	2,50	0,50	3,27		3,00	0,50	1,50	0,50	0,53						

*** SCAVI E BONIFICHE	
IMPRONTA SCOTICO	14,69 m
SCAVO SBANCAMENTO E CASSONETTO	0,15 mq
BONIFICA IN RILEVATO	14,69 m
SCAVO FOSSI DI GUARDIA	1,66 mq
SCAVO A SEZIONE DRENAGGIO SPARTITRAFFICO	1,02 mq
LIVELLAMENTO SCAVO CASSONETTO	2,50 m


*** SISTEMAZIONI E RINTERRI	
FABBISOGNO MATERIALE DA RILEVATO	5,35 mq
ANTICAPILLARE IN RILEVATO	14,69 m
TERRENO VEGETALE	4,33 m
RISAGOMATURA FOSSI DI GUARDIA	0,44 mq
MATERIALE CIGLIO	2,28 mq
MATERIALE A1-A3 (incluso nel totale)	2,50 mq

*** SOVRASTRUTTURA STRADALE	
STRATO DI USURA	7,64 m
STRATO DI BINDER	0,38 mq
STRATO DI BASE	1,20 mq
STRATO DI FONDAZIONE NON LEGATA	2,56 mq

SEZIONE N. : 50  
 QT. PROGETTO : 17,06  
 DIST.PROG. : 0+740,00  
 DIST.PREC. : 24,36  
 DIST.SUCC. : 20,00

SCALA 1:200

QT.RIF. -2,000

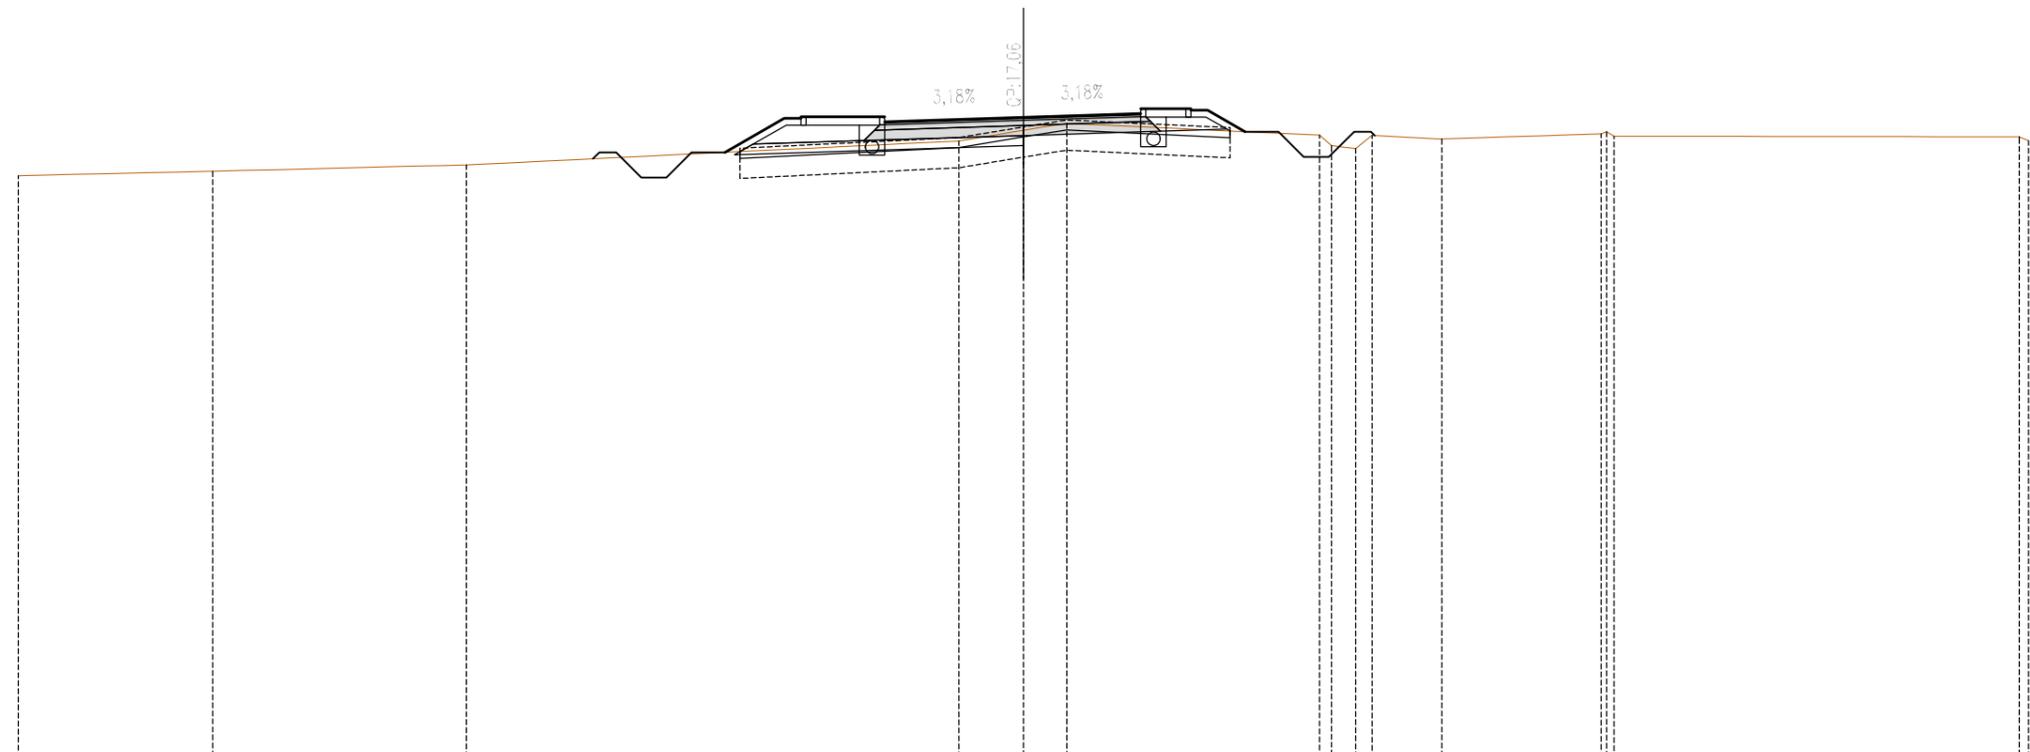


QUOTE TERRENO	15,32	15,45	15,64	16,36	16,67	16,88	16,53	16,22	16,13	16,52	16,41	16,57	16,63	16,50	16,48	16,56	
DIST.PARZIALI TERRENO	5,80	7,57	14,70	1,93	1,29	7,54	0,36	0,72	0,49	2,08	4,76	12,10					
QUOTE PROGETTO			16,02	17,03	17,03	16,93	17,08	17,03	16,94	17,05	17,06	17,15	17,17	17,32	17,32	17,27	16,63
DIST.PARZIALI PROGETTO			1,77	0,50	2,50	0,50	3,32	0,32	3,00	0,50	1,50	0,50	1,12				

*** SCAVI E BONIFICHE	
IMPRONTA SCOTICO	16,27 m
BONIFICA IN RILEVATO	16,27 m
SCAVO FOSSI DI GUARDIA	2,25 mq
SCAVO A SEZIONE DRENAGGIO SPARTITRAFFICO	1,02 mq

*** SISTEMAZIONI E RINTERRI	
FABBISOGNO MATERIALE DA RILEVATO	16,83 mq
ANTICAPILLARE IN RILEVATO	16,27 m
TERRENO VEGETALE	6,08 m
RISAGOMATURA FOSSI DI GUARDIA	0,06 mq
MATERIALE CIGLIO	2,28 mq
MATERIALE A1-A3 (incluso nel totale)	4,38 mq

*** SOVRASTRUTTURA STRADALE	
STRATO DI USURA	7,64 m
STRATO DI BINDER	0,38 mq
STRATO DI BASE	1,20 mq
STRATO DI FONDAZIONE NON LEGATA	2,57 mq

SEZIONE N. : 51  
 QT. PROGETTO : 16,96  
 DIST.PROG. : 0+760,00  
 DIST.PREC. : 20,00  
 DIST.SUCC. : 20,00

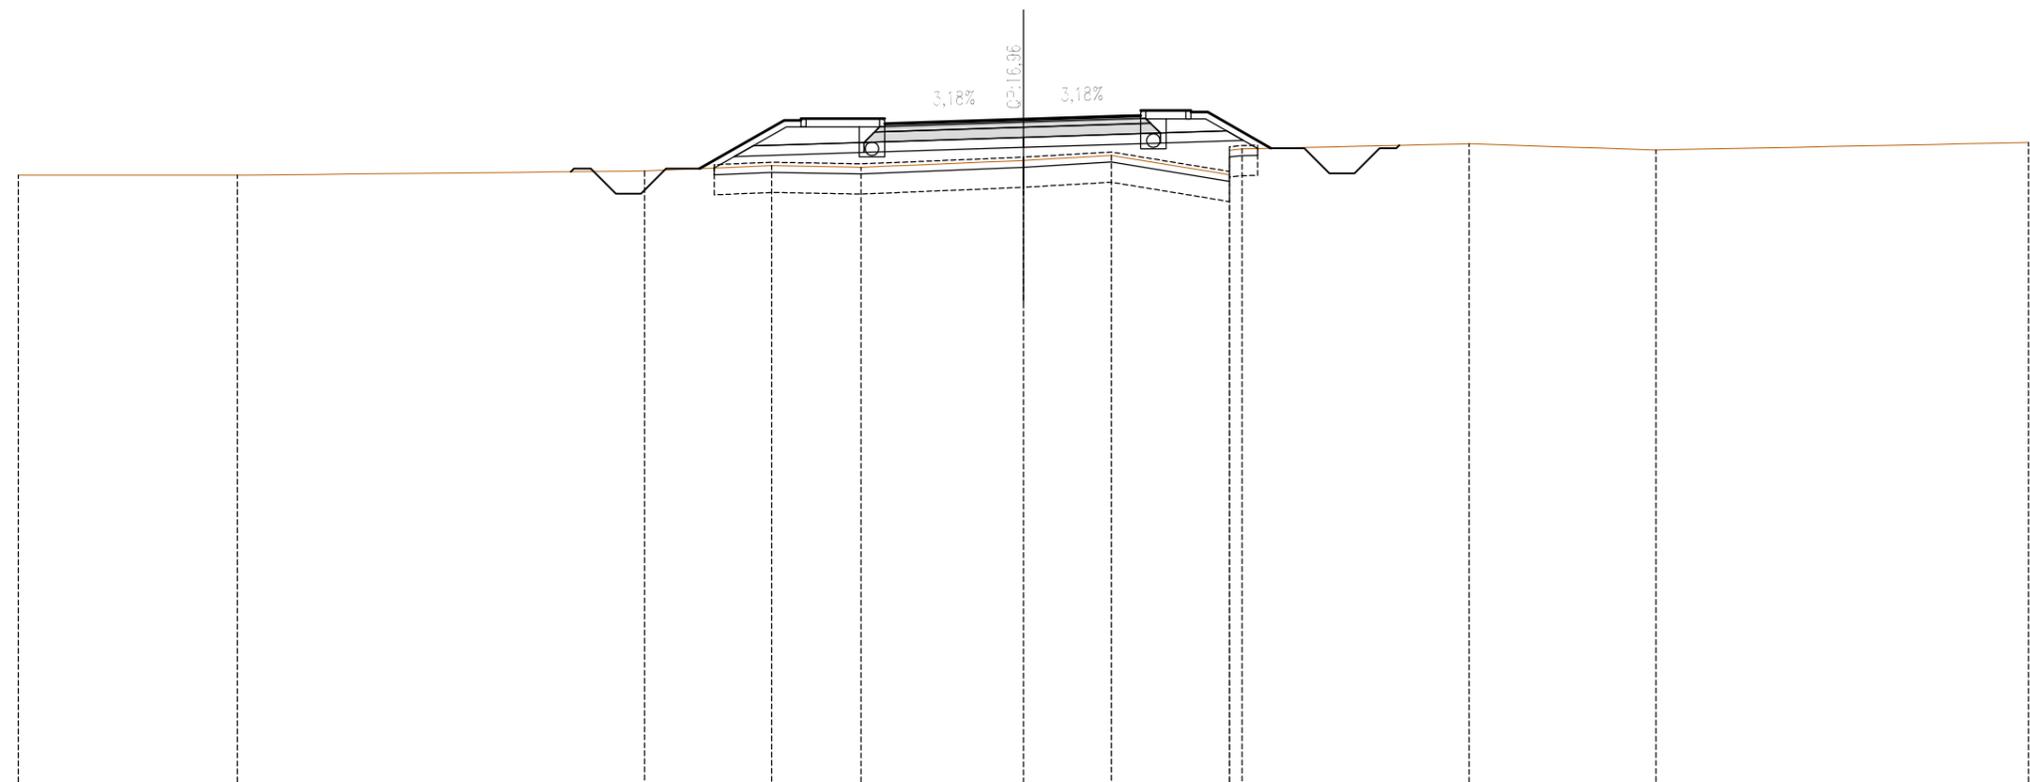

SCALA 1:200

QT.RIF. -3,000

QUOTE TERRENO	15,29	15,29	15,42	15,58	15,53	15,73	15,88	15,30	16,04	16,07	16,23	16,04	16,26					
DIST.PARZIALI TERRENO	6,54	12,15	3,80	2,67	4,85	2,62	3,53	0,37	6,78	5,58	11,12							
QUOTE PROGETTO			15,48	16,93	16,98	16,93	16,83	16,98	16,84	16,95	16,96	17,05	17,07	17,22	17,22	17,17	17,17	16,09
DIST.PARZIALI PROGETTO			2,53	0,50	2,50	0,50	3,32	0,32	3,00	0,50	1,50	0,50	1,89					

*** SCAVI E BONIFICHE	
IMPRONTA SCOTICO	16,33 m
BONIFICA IN RILEVATO	16,33 m
SCAVO FOSSI DI GUARDIA	1,78 mq
SCAVO A SEZIONE DRENAGGIO SPARTITRAFFICO	1,02 mq


*** SISTEMAZIONI E RINTERRI	
FABBISOGNO MATERIALE DA RILEVATO	15,01 mq
ANTICAPILLARE IN RILEVATO	16,33 m
TERRENO VEGETALE	6,22 m
RISAGOMATURA FOSSI DI GUARDIA	1,57 mq
MATERIALE CIGLIO	2,28 mq
MATERIALE A1-A3 (incluso nel totale)	4,39 mq

*** SOVRASTRUTTURA STRADALE	
STRATO DI USURA	7,64 m
STRATO DI BINDER	0,39 mq
STRATO DI BASE	1,21 mq
STRATO DI FONDAZIONE NON LEGATA	2,56 mq

SEZIONE N. : 52  
 QT. PROGETTO : 16,86  
 DIST.PROG. : 0+780,00  
 DIST.PREC. : 20,00  
 DIST.SUCC. : 14,51

SCALA 1:200

QT.RIF. -3,000

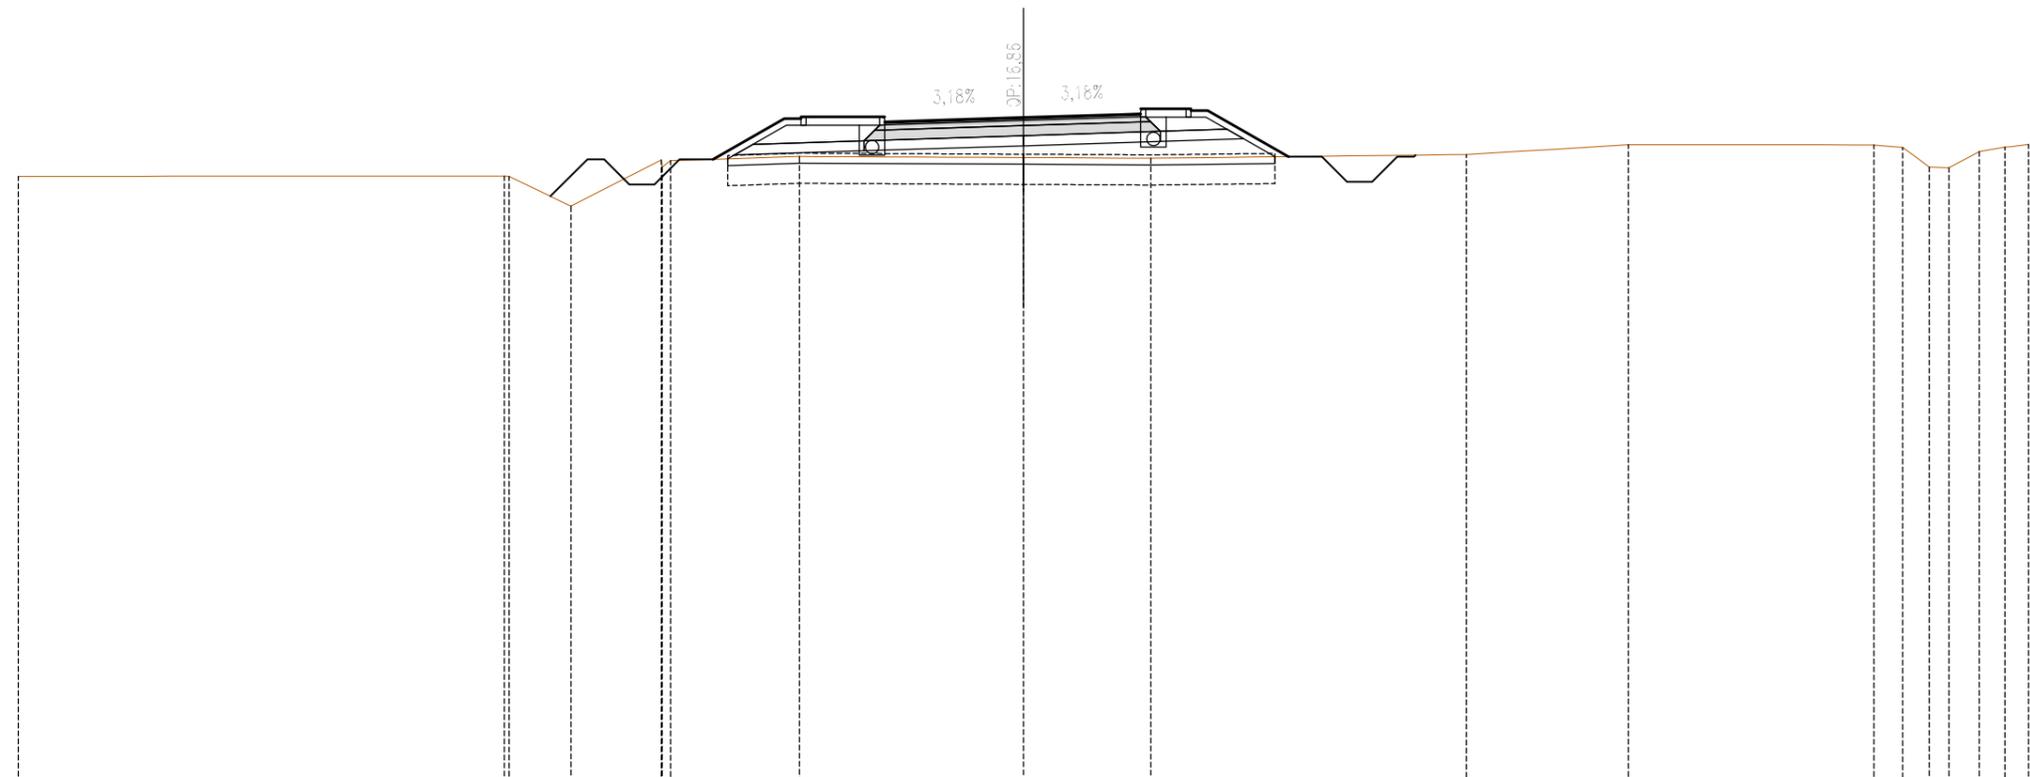


QUOTE TERRENO	15,11		15,11	14,22	15,59	15,70	15,67	15,65		15,76	16,05	16,04	15,97	15,38	15,36	15,84	15,97	16,05	
DIST.PARZIALI TERRENO		14,50	1,85	2,69	3,85	6,68	3,80	9,41	4,84	7,32	0,86	0,79	0,39	0,90	0,77	0,70			
QUOTE PROGETTO					15,61	16,83	16,88	16,83	16,73	16,98	16,74	16,85	16,86	16,95	16,97	17,12	17,12	17,07	17,07
DIST.PARZIALI PROGETTO					2,12	0,50	2,50	0,50	3,32	0,32	3,00	0,50	1,50	0,50	2,41				

*** SCAVI E BONIFICHE	
IMPRONTA SCOTICO	16,58 m
BONIFICA IN RILEVATO	16,58 m
SCAVO FOSSI DI GUARDIA	2,15 mq
SCAVO A SEZIONE DRENAGGIO SPARTITRAFFICO	1,02 mq

*** SISTEMAZIONI E RINTERRI	
FABBISOGNO MATERIALE DA RILEVATO	17,43 mq
ANTICAPILLARE IN RILEVATO	16,58 m
TERRENO VEGETALE	6,59 m
RISAGOMATURA FOSSI DI GUARDIA	0,05 mq
MATERIALE CIGLIO	2,29 mq
MATERIALE A1-A3 (incluso nel totale)	4,36 mq

*** SOVRASTRUTTURA STRADALE	
STRATO DI USURA	7,56 m
STRATO DI BINDER	0,38 mq
STRATO DI BASE	1,20 mq
STRATO DI FONDAZIONE NON LEGATA	2,54 mq

SEZIONE N. : 53  
 QT. PROGETTO : 16,79  
 DIST.PROG. : 0+794,51  
 DIST.PREC. : 14,51  
 DIST.SUCC. : 5,49

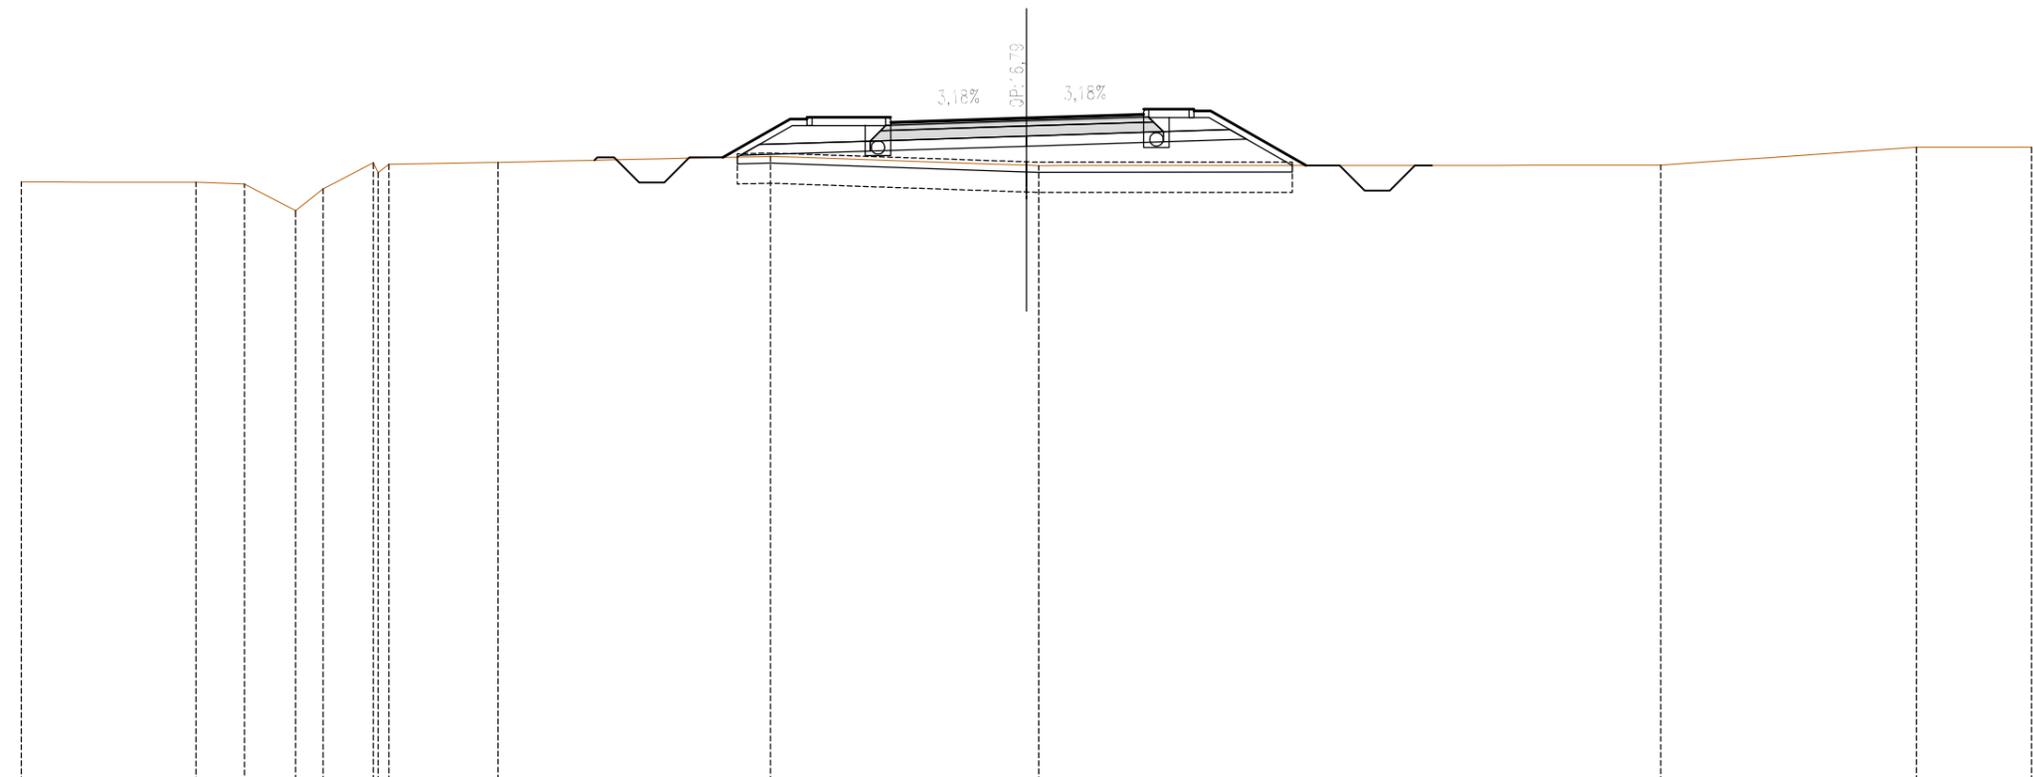

SCALA 1:200

QT.RIF. -3,000

QUOTE TERRENO	14,88	14,87	14,81	14,02	14,67	15,45	15,15	15,41	15,46	15,64	15,38	15,37	15,38	15,91	15,92							
DIST.PARZIALI TERRENO	5,21	1,45	1,52	0,82	1,51	3,26	8,13	7,64	0,37	18,56	7,63	3,44										
QUOTE PROGETTO							15,61	16,76	16,81	16,76	16,66	16,81	16,67	16,78	16,79	16,88	16,90	17,05	17,05	17,00	17,00	15,37
DIST.PARZIALI PROGETTO							2,01	0,50	2,50	0,50	3,28	3,00	0,50	1,50	0,50	2,85						




*** SCAVI E BONIFICHE	
IMPRONTA SCOTICO	17,01 m
BONIFICA IN RILEVATO	17,01 m
SCAVO FOSSI DI GUARDIA	2,17 mq
SCAVO A SEZIONE DRENAGGIO SPARTITRAFFICO	1,02 mq

*** SISTEMAZIONI E RINTERRI	
FABBISOGNO MATERIALE DA RILEVATO	20,34 mq
ANTICAPILLARE IN RILEVATO	17,01 m
TERRENO VEGETALE	7,43 m
RISAGOMATURA FOSSI DI GUARDIA	0,04 mq
MATERIALE CIGLIO	2,36 mq
MATERIALE A1-A3 (incluso nel totale)	4,32 mq

*** SOVRASTRUTTURA STRADALE	
STRATO DI USURA	7,26 m
STRATO DI BINDER	0,37 mq
STRATO DI BASE	1,15 mq
STRATO DI FONDAZIONE NON LEGATA	2,46 mq

SEZIONE N. : 55  
 QT. PROGETTO : 16,58  
 DIST.PROG. : 0+820,00  
 DIST.PREC. : 20,00  
 DIST.SUCC. : 14,69

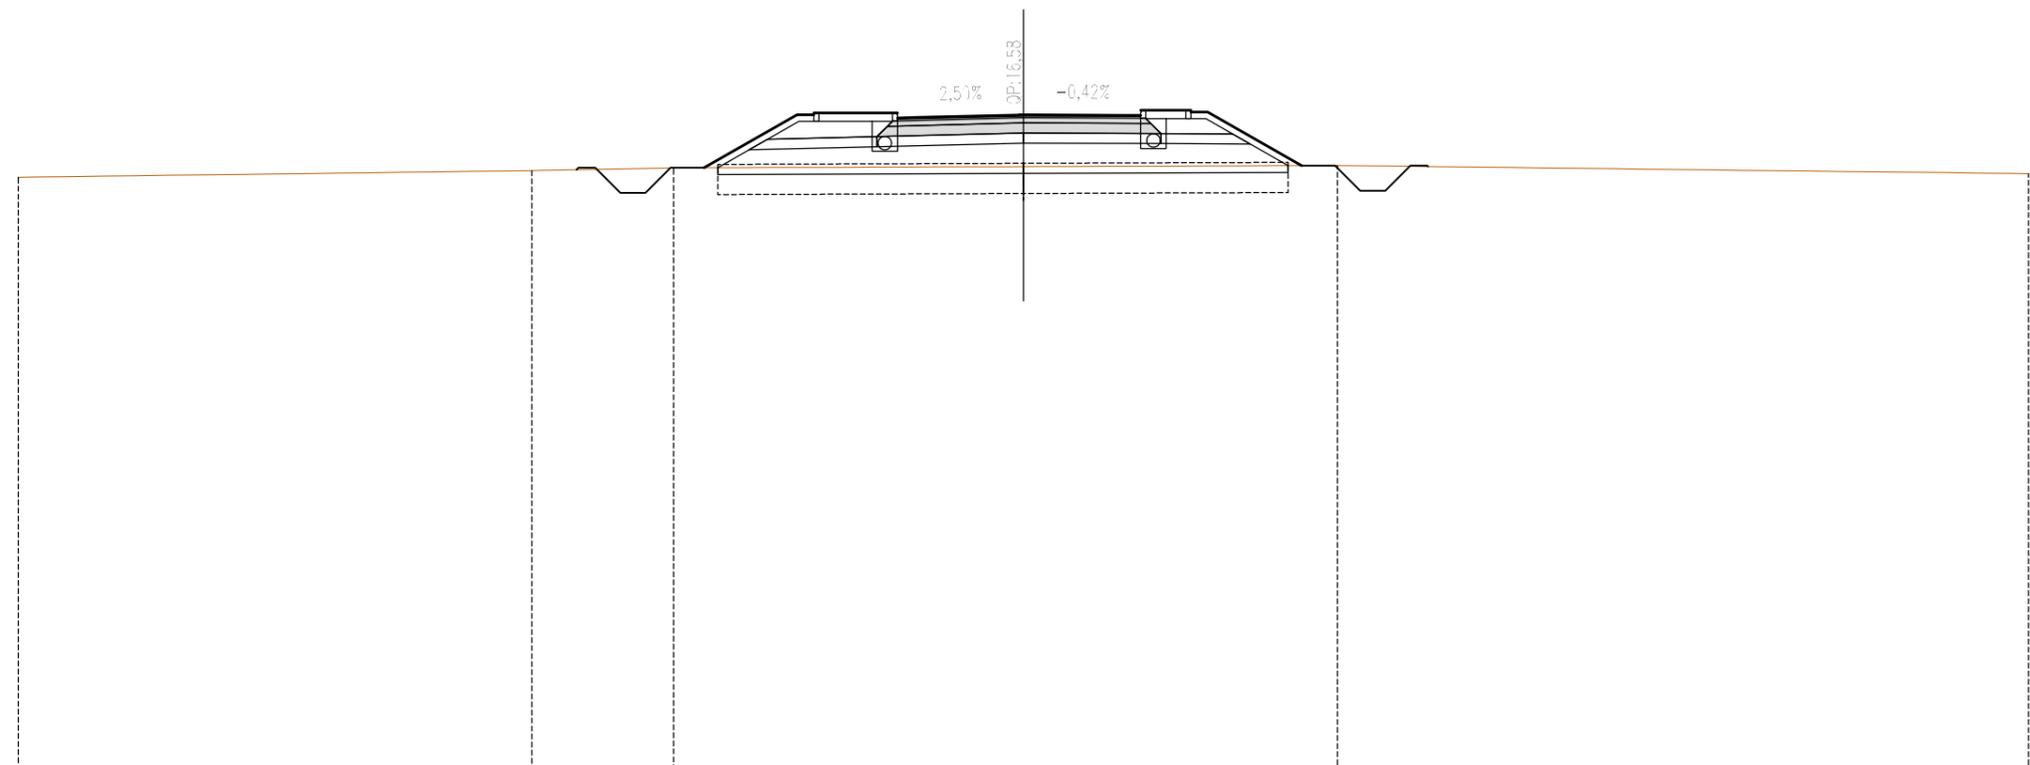

SCALA 1:200

QT.RIF. -3,000


QUOTE TERRENO	14,72	14,92	15,00	15,04	15,07	14,83		
DIST.PARZIALI TERRENO	15,33	4,22	10,45	9,37	20,63			
QUOTE PROGETTO			15,00	16,59 16,64 16,59	16,49 16,64 16,50	16,58 16,58 16,58	16,57 16,72 16,72 16,67 16,67	15,07
DIST.PARZIALI PROGETTO			2,78	0,50 2,50	0,50 3,13	3,00	0,50 1,50 0,50 2,80	

*** SCAVI E BONIFICHE	
IMPRONTA SCOTICO	16,77 m
BONIFICA IN RILEVATO	16,77 m
SCAVO FOSSI DI GUARDIA	2,18 mq
SCAVO A SEZIONE DRENAGGIO SPARTITRAFFICO	1,02 mq

*** SISTEMAZIONI E RINTERRI	
FABBISOGNO MATERIALE DA RILEVATO	19,43 mq
ANTICAPILLARE IN RILEVATO	16,77 m
TERRENO VEGETALE	7,35 m
RISAGOMATURA FOSSI DI GUARDIA	0,04 mq
MATERIALE CIGLIO	2,44 mq
MATERIALE A1-A3 (incluso nel totale)	4,30 mq

*** SOVRASTRUTTURA STRADALE	
STRATO DI USURA	7,09 m
STRATO DI BINDER	0,36 mq
STRATO DI BASE	1,13 mq
STRATO DI FONDAZIONE NON LEGATA	2,41 mq

SEZIONE N. : 56  
 QT. PROGETTO : 16,27  
 DIST.PROG. : 0+834,69  
 DIST.PREC. : 14,69  
 DIST.SUCC. : 4,09

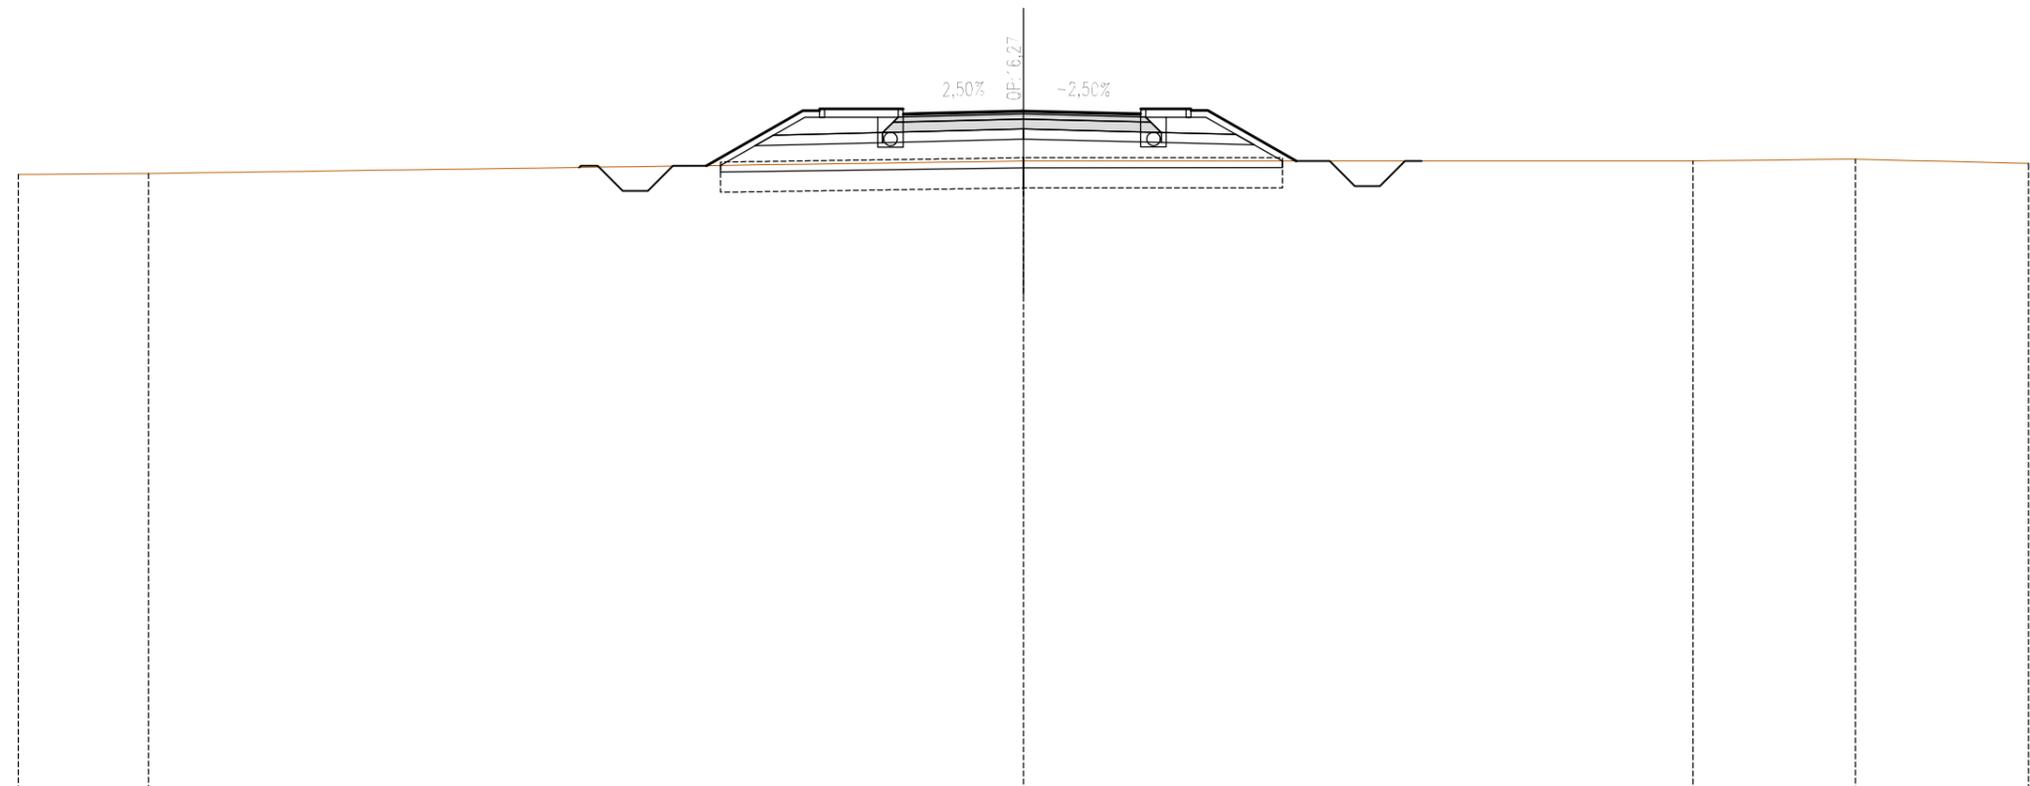

SCALA 1:200

QT.RIF. -4,000


QUOTE TERRENO	14,37	14,40				14,77			14,78	14,83	14,70			
DIST.PARZIALI TERRENO		3,88		26,12				19,98		4,85	5,17			
QUOTE PROGETTO					14,63	16,28	16,33	16,28	16,18	16,33	16,28	14,77		
DIST.PARZIALI PROGETTO					2,87	0,50	2,50	0,50	3,04	3,00	0,50	1,50	0,50	2,64

*** SCAVI E BONIFICHE	
IMPRONTA SCOTICO	16,48 m
BONIFICA IN RILEVATO	16,48 m
SCAVO FOSSI DI GUARDIA	2,27 mq
SCAVO A SEZIONE DRENAGGIO SPARTITRAFFICO	1,02 mq

*** SISTEMAZIONI E RINTERRI	
FABBISOGNO MATERIALE DA RILEVATO	18,54 mq
ANTICAPILLARE IN RILEVATO	16,48 m
TERRENO VEGETALE	7,05 m
RISAGOMATURA FOSSI DI GUARDIA	0,03 mq
MATERIALE CIGLIO	2,44 mq
MATERIALE A1-A3 (incluso nel totale)	4,29 mq

*** SOVRASTRUTTURA STRADALE	
STRATO DI USURA	7,04 m
STRATO DI BINDER	0,36 mq
STRATO DI BASE	1,12 mq
STRATO DI FONDAZIONE NON LEGATA	2,39 mq

SEZIONE N. : 57  
 QT. PROGETTO : 16,15  
 DIST.PROG. : 0+838,78  
 DIST.PREC. : 4,09  
 DIST.SUCC. : 21,22

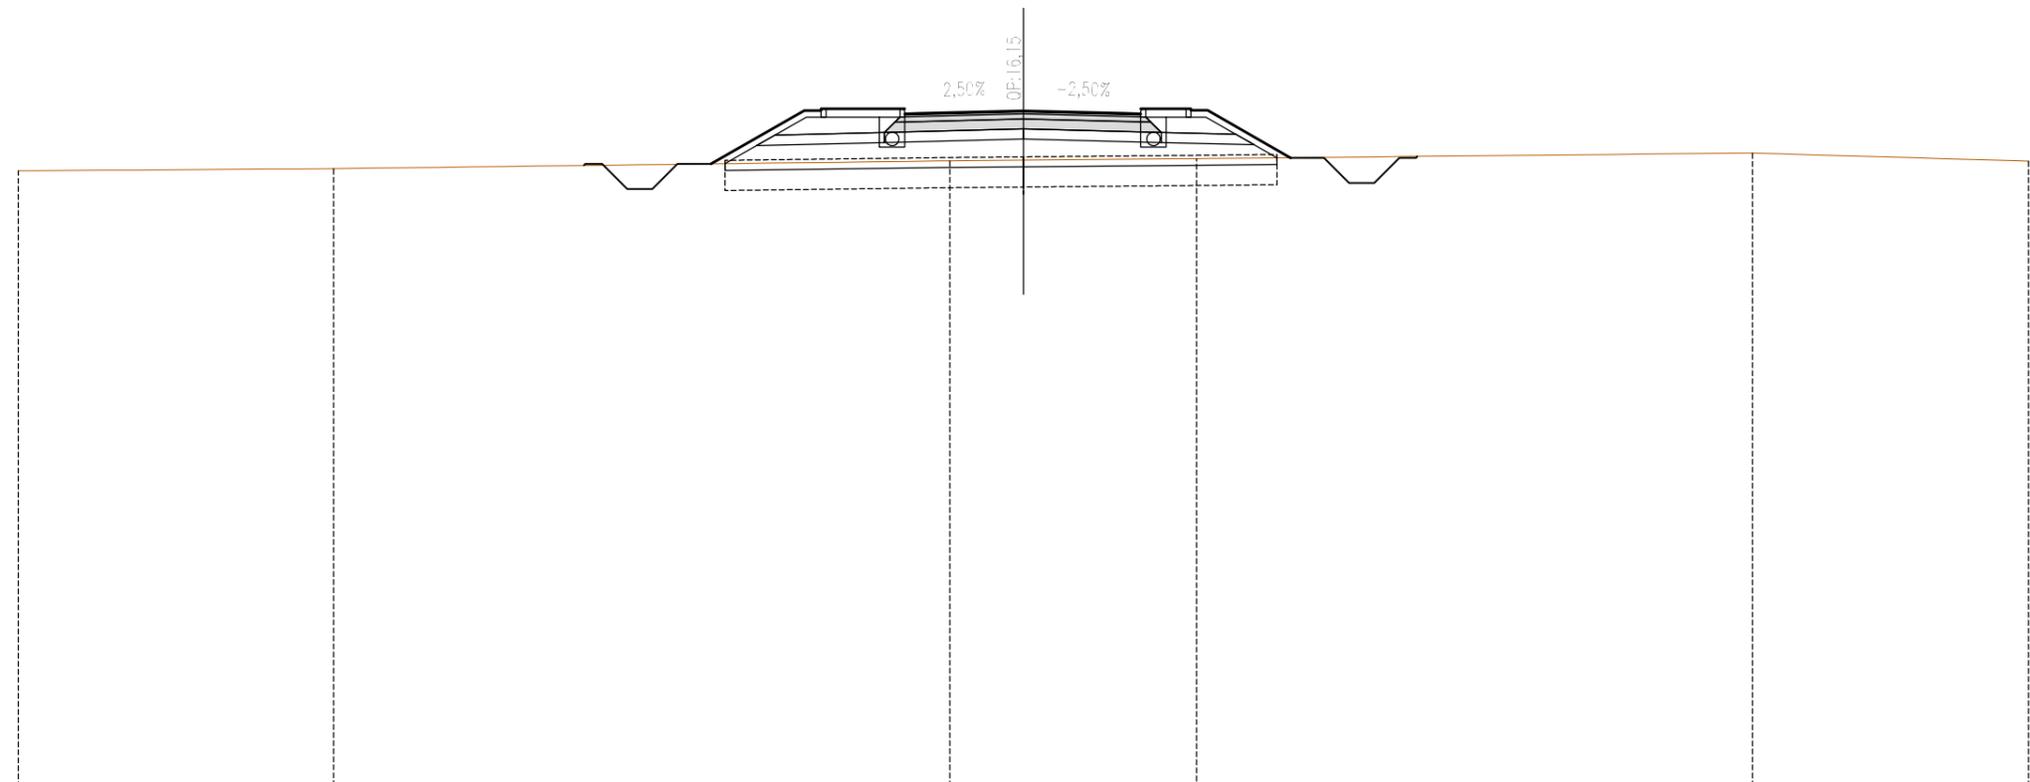

SCALA 1:200

QT.RIF. -4,000


QUOTE TERRENO	14,36		14,43			14,66	14,68		14,72		14,89		14,65	
DIST.PARZIALI TERRENO		9,40		18,40		2,20	5,16		16,60		8,24			
QUOTE PROGETTO				14,57	16,16 16,21 16,16	2,50	16,06 16,21 16,07	3,02	16,15 16,15 16,15	3,00	16,07 16,06 16,21	1,50	16,21 16,16 16,16	14,75
DIST.PARZIALI PROGETTO				2,79	0,50	2,50	0,50	3,02	3,00	0,50	1,50	0,50	2,47	

*** SCAVI E BONIFICHE	
IMPRONTA SCOTICO	14,62 m
BONIFICA IN RILEVATO	14,62 m
SCAVO FOSSI DI GUARDIA	2,46 mq
SCAVO A SEZIONE DRENAGGIO SPARTITRAFFICO	1,02 mq

*** SISTEMAZIONI E RINTERRI	
FABBISOGNO MATERIALE DA RILEVATO	11,02 mq
ANTICAPILLARE IN RILEVATO	14,62 m
TERRENO VEGETALE	4,93 m
MATERIALE CIGLIO	2,21 mq
MATERIALE A1-A3 (incluso nel totale)	4,21 mq

*** SOVRASTRUTTURA STRADALE	
STRATO DI USURA	7,00 m
STRATO DI BINDER	0,36 mq
STRATO DI BASE	1,12 mq
STRATO DI FONDAZIONE NON LEGATA	2,37 mq

SEZIONE N. : 58  
 QT. PROGETTO : 15,35  
 DIST.PROG. : 0+860,00  
 DIST.PREC. : 21,22  
 DIST.SUCC. : 12,12

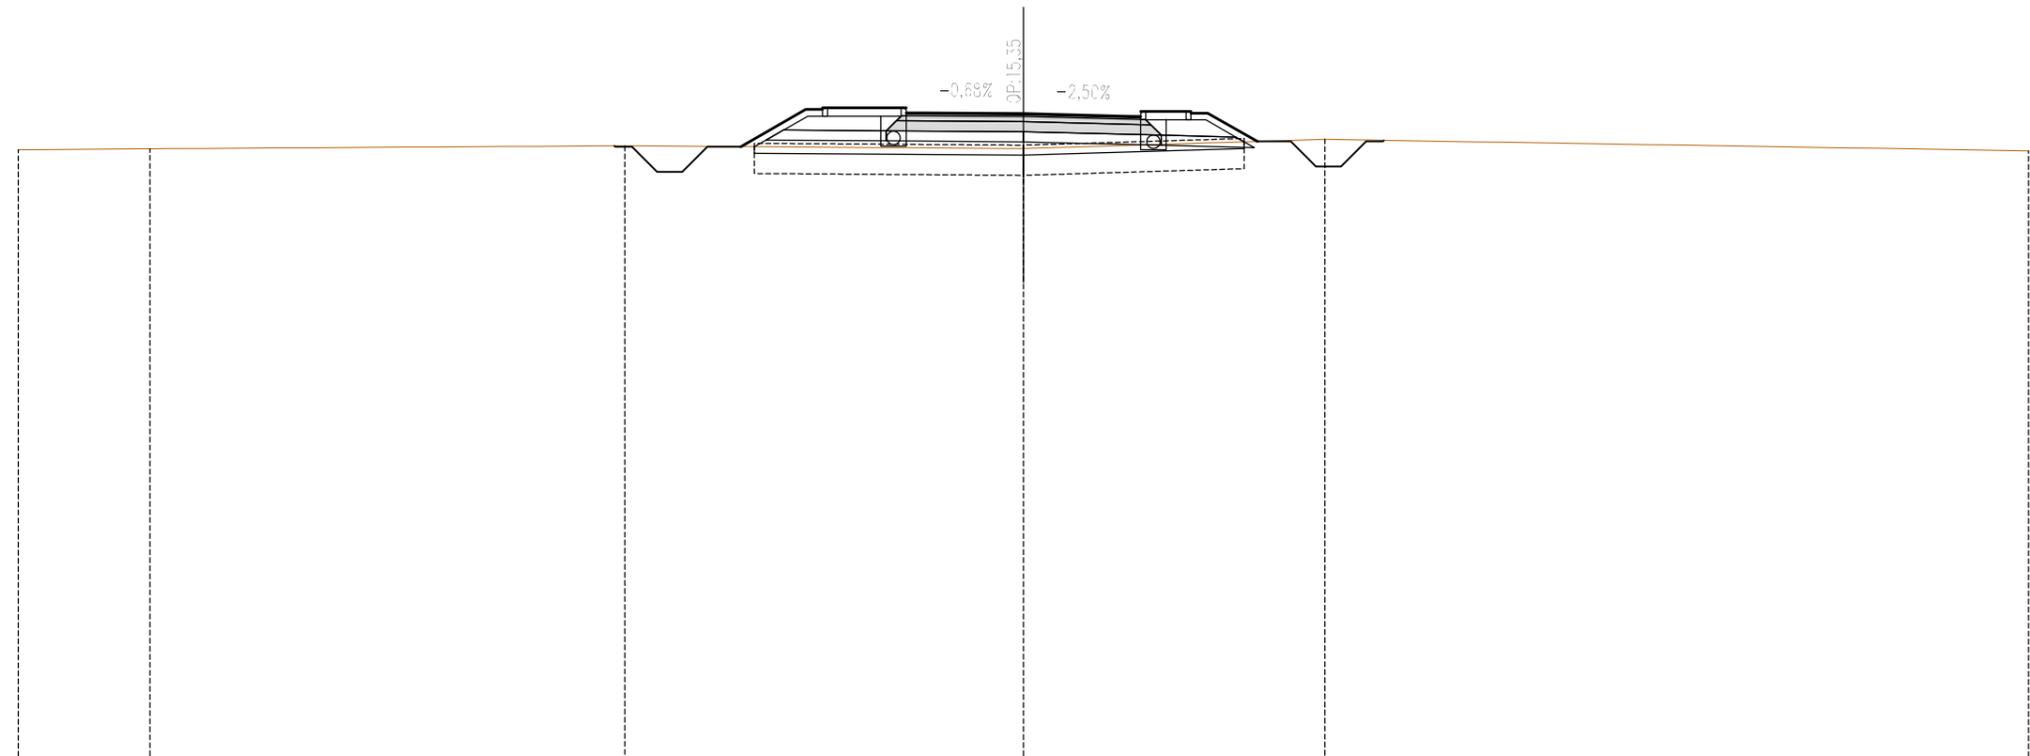

SCALA 1:200

QT.RIF. -4,000


QUOTE TERRENO	14,27	14,30	14,39	14,31	14,58	14,24
DIST.PARZIALI TERRENO	3,93	14,17	11,90	8,99	21,01	
QUOTE PROGETTO			14,37	15,47	15,37	15,28
DIST.PARZIALI PROGETTO			1,94	0,50	2,50	0,50
				3,00	3,00	0,50
						1,50
						0,50
						1,47
						14,52

*** SCAVI E BONIFICHE	
IMPRONTA SCOTICO	14,33 m
BONIFICA IN RILEVATO	14,33 m
SCAVO FOSSI DI GUARDIA	2,21 mq
SCAVO A SEZIONE DRENAGGIO SPARTITRAFFICO	1,02 mq

*** SISTEMAZIONI E RINTERRI	
FABBISOGNO MATERIALE DA RILEVATO	8,71 mq
ANTICAPILLARE IN RILEVATO	14,33 m
TERRENO VEGETALE	4,63 m
RISAGOMATURA FOSSI DI GUARDIA	0,04 mq
MATERIALE CIGLIO	2,09 mq
MATERIALE A1-A3 (incluso nel totale)	4,18 mq

*** SOVRASTRUTTURA STRADALE	
STRATO DI USURA	7,00 m
STRATO DI BINDER	0,36 mq
STRATO DI BASE	1,12 mq
STRATO DI FONDAZIONE NON LEGATA	2,37 mq

SEZIONE N. : 59  
 QT. PROGETTO : 14,92  
 DIST.PROG. : 0+872,12  
 DIST.PREC. : 12,12  
 DIST.SUCC. : 7,88

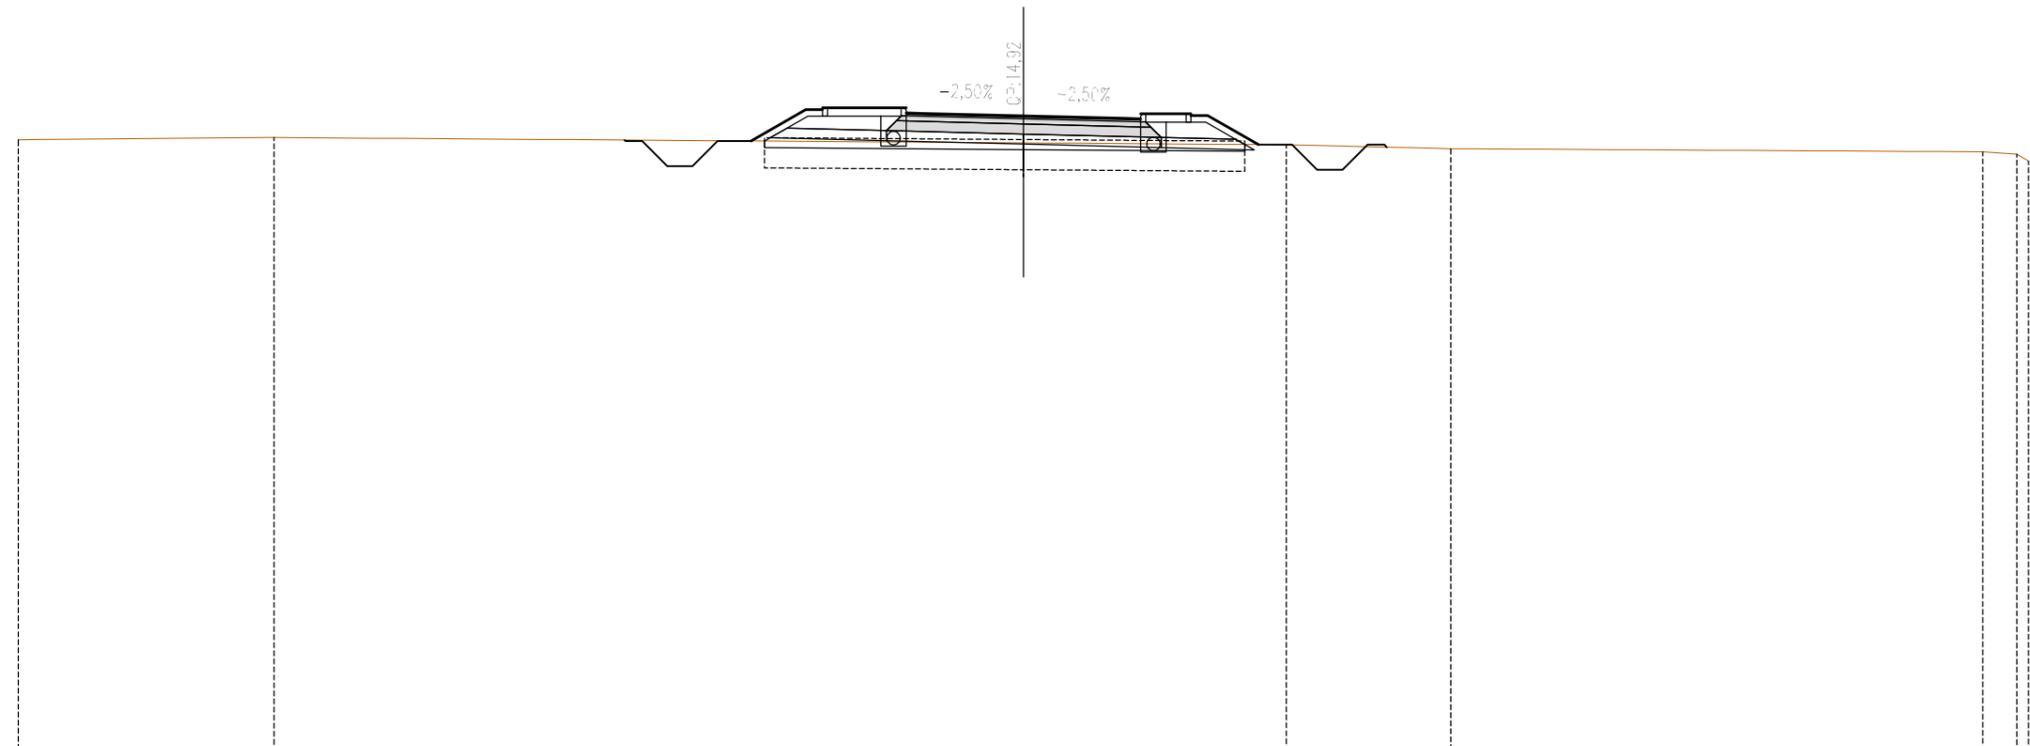

SCALA 1:200

QT.RIF. -4,000


QUOTE TERRENO	14,21	14,28				14,12		14,06		13,95		13,85	13,78	13,68					
DIST.PARZIALI TERRENO		7,63		22,37			7,84		4,91		15,88		1,02	0,36					
QUOTE PROGETTO					14,18	15,11	15,16	15,11	15,01	15,16	15,00	14,92	14,85	14,84	14,99	14,99	14,94	14,94	14,07
DIST.PARZIALI PROGETTO					1,63	0,50	2,50	0,50	3,00	3,00	0,50	1,50	0,50	1,52					

*** SCAVI E BONIFICHE	
IMPRONTA SCOTICO	13,87 m
BONIFICA IN RILEVATO	13,87 m
SCAVO FOSSI DI GUARDIA	2,26 mq
SCAVO A SEZIONE DRENAGGIO SPARTITRAFFICO	1,02 mq

*** SISTEMAZIONI E RINTERRI	
FABBISOGNO MATERIALE DA RILEVATO	6,76 mq
ANTICAPILLARE IN RILEVATO	13,87 m
TERRENO VEGETALE	4,10 m
RISAGOMATURA FOSSI DI GUARDIA	0,01 mq
MATERIALE CIGLIO	2,09 mq
MATERIALE A1-A3 (incluso nel totale)	4,18 mq

*** SOVRASTRUTTURA STRADALE	
STRATO DI USURA	7,00 m
STRATO DI BINDER	0,35 mq
STRATO DI BASE	1,11 mq
STRATO DI FONDAZIONE NON LEGATA	2,37 mq

SEZIONE N. : 60  
 QT. PROGETTO : 14,70  
 DIST.PROG. : 0+880,00  
 DIST.PREC. : 7,88  
 DIST.SUCC. : 20,00

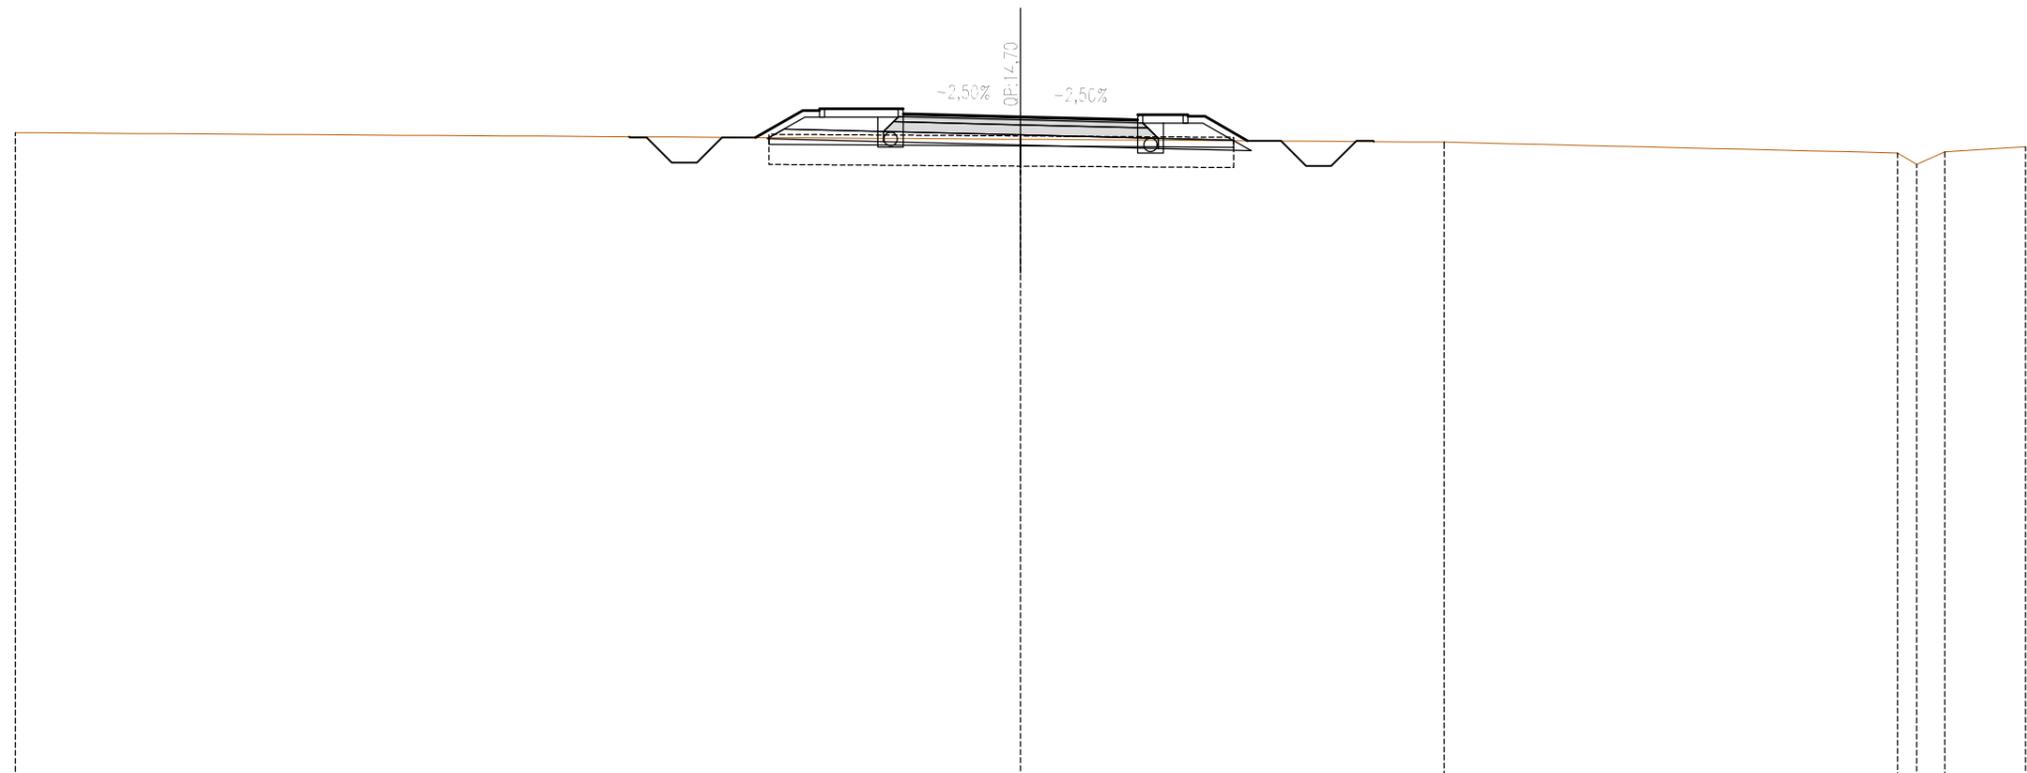

SCALA 1:200

QT.RIF. -5,000


QUOTE TERRENO	14,23											14,03											13,95											13,62	13,28	13,66	13,80																					
DIST.PARZIALI TERRENO	30,00																														12,64												13,53												0,58	0,84	2,41	
QUOTE PROGETTO															14,08	14,89	14,94	14,89	14,79	14,94	14,78	14,70	14,63	14,62	14,77	14,77	14,72	14,72	13,99																													
DIST.PARZIALI PROGETTO															1,41	0,50	2,50	0,50	3,00	3,00	0,50	1,50	0,50	1,28																																		

*** SCAVI E BONIFICHE	
IMPRONTA SCOTICO	13,13 m
BONIFICA IN RILEVATO	13,13 m
SCAVO FOSSI DI GUARDIA	2,36 mq
SCAVO A SEZIONE DRENAGGIO SPARTITRAFFICO	1,02 mq

*** SISTEMAZIONI E RINTERRI	
FABBISOGNO MATERIALE DA RILEVATO	4,06 mq
ANTICAPILLARE IN RILEVATO	13,13 m
TERRENO VEGETALE	3,22 m
MATERIALE CIGLIO	1,14 mq
MATERIALE A1-A3 (incluso nel totale)	2,20 mq

*** SOVRASTRUTTURA STRADALE	
STRATO DI USURA	7,01 m
STRATO DI BINDER	0,35 mq
STRATO DI BASE	1,11 mq
STRATO DI FONDAZIONE NON LEGATA	2,37 mq

SEZIONE N. : 61  
 QT. PROGETTO : 14,34  
 DIST.PROG. : 0+900,00  
 DIST.PREC. : 20,00  
 DIST.SUCC. : 23,42

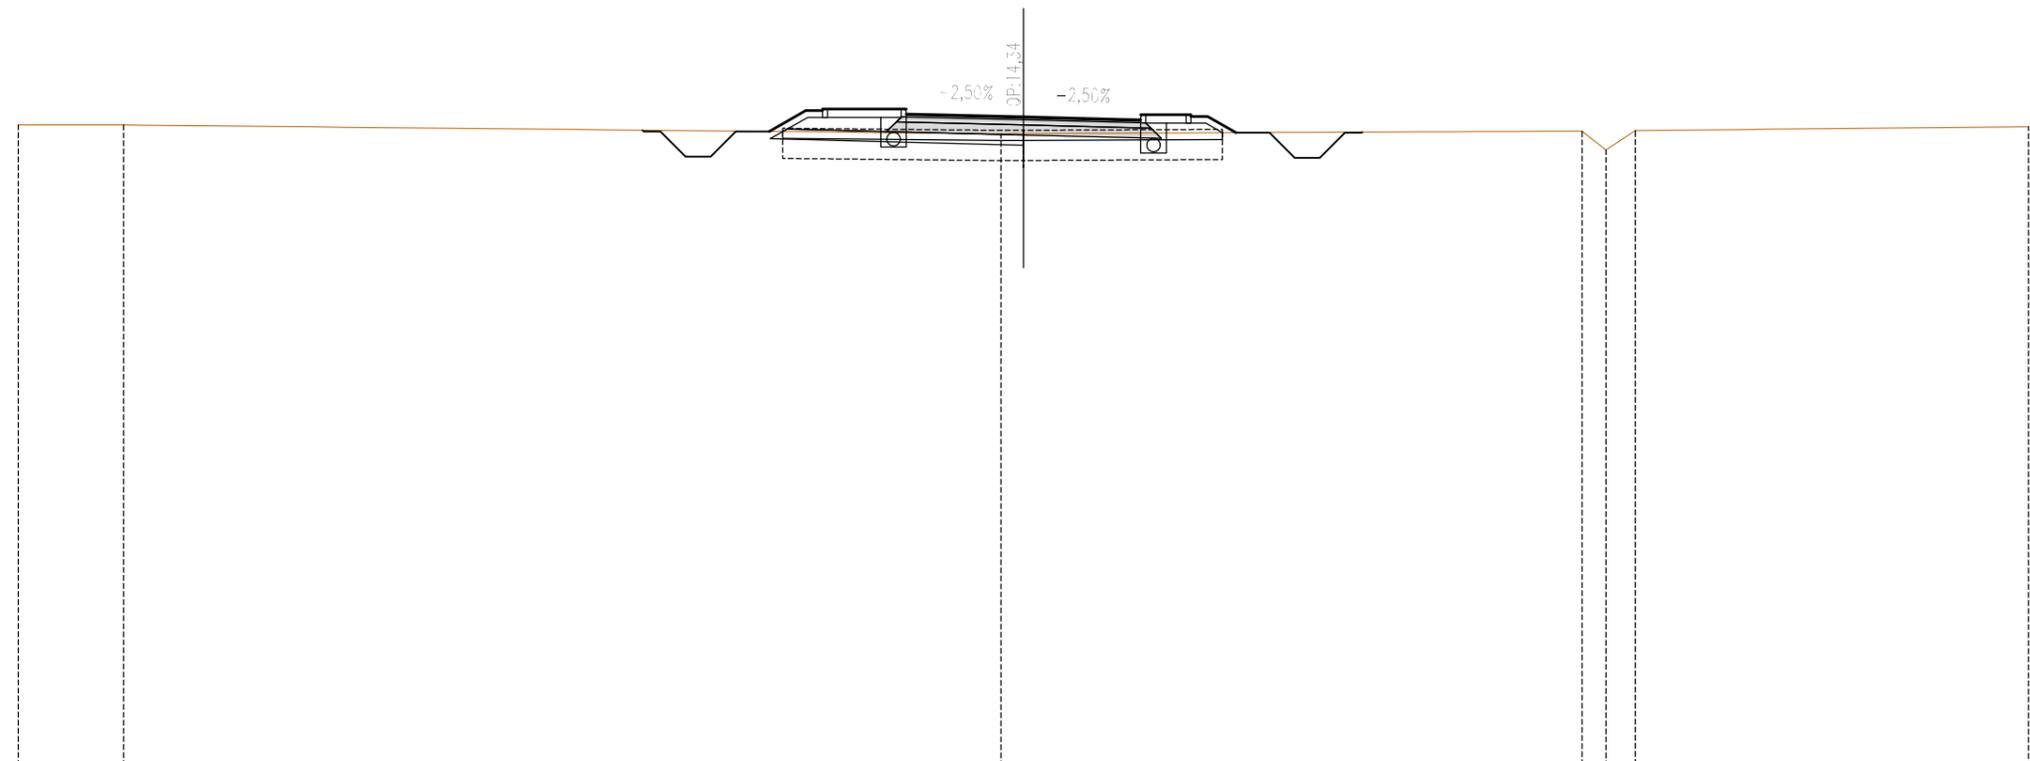

SCALA 1:200

QT.RIF. -5,000


QUOTE TERRENO	14,11	14,10				13,84	13,84				13,92	13,36	13,93		14,05			
DIST.PARZIALI TERRENO		3,15		26,19		0,67			16,67		0,72	0,87		11,74				
QUOTE PROGETTO						13,91	14,53	14,53	14,43	14,42	14,34	14,27	14,25	14,40	14,40	14,35	14,35	13,87
DIST.PARZIALI PROGETTO						1,09	0,50	2,50	0,50	3,00	3,00	0,50	1,50	0,50	0,84			

*** SCAVI E BONIFICHE	
IMPRONTA SCOTICO	14,38 m
SCAVO SBANCAMENTO E CASSONETTO	0,04 mq
BONIFICA IN RILEVATO	14,38 m
SCAVO FOSSI DI GUARDIA	2,23 mq
SCAVO A SEZIONE DRENAGGIO SPARTITRAFFICO	1,02 mq
LIVELLAMENTO SCAVO CASSONETTO	1,92 m

*** SISTEMAZIONI E RINTERRI	
FABBISOGNO MATERIALE DA RILEVATO	3,31 mq
ANTICIPILLARE IN RILEVATO	14,38 m
TERRENO VEGETALE	3,10 m
RISAGOMATURA FOSSI DI GUARDIA	0,01 mq
MATERIALE CIGLIO	1,13 mq

*** SOVRASTRUTTURA STRADALE	
STRATO DI USURA	8,39 m
STRATO DI BINDER	0,42 mq
STRATO DI BASE	1,32 mq
STRATO DI FONDAZIONE NON LEGATA	2,78 mq

SEZIONE N. : 62  
 QT. PROGETTO : 14,28  
 DIST.PROG. : 0+923,42  
 DIST.PREC. : 23,42  
 DIST.SUCC. : 16,58

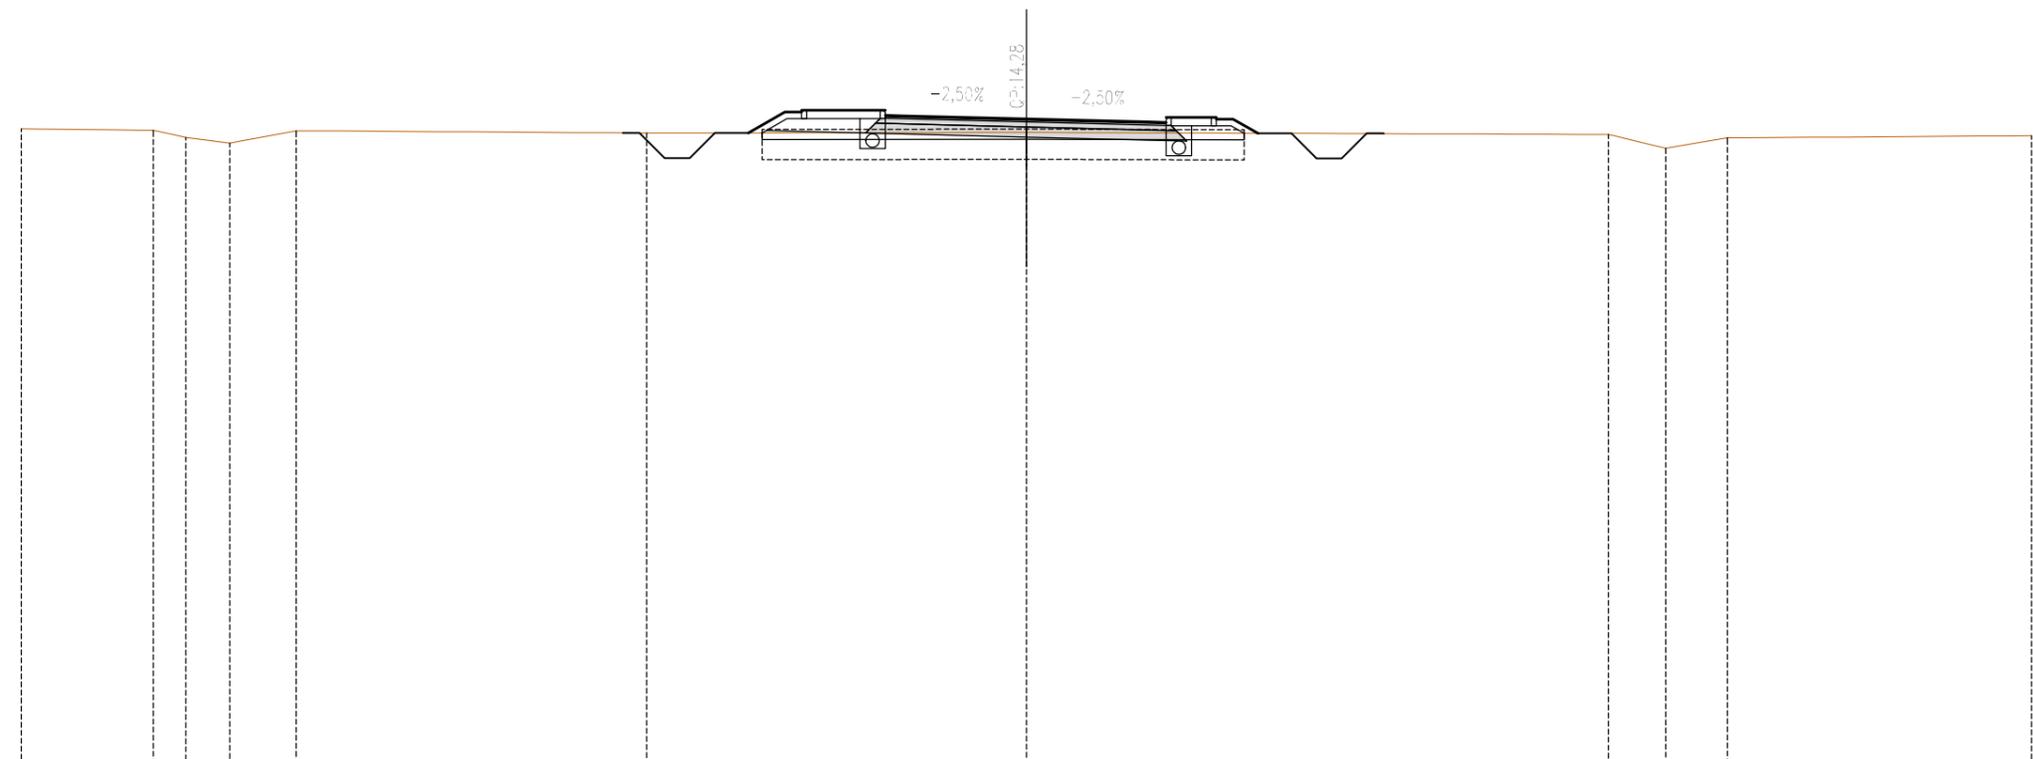

SCALA 1:200

QT.RIF. -5,000

QUOTE TERRENO	13,99	13,94	13,73	13,56	13,93		13,86		13,88		13,82	13,41	13,72		13,78								
DIST.PARZIALI TERRENO	3,94	0,97	1,32	1,98		10,46		11,34		17,36		1,72	1,83		9,08								
QUOTE PROGETTO							13,86	14,49	14,54	14,49		14,39	14,34	14,37		14,28	14,19	14,18	14,33	14,33	14,28	14,28	13,65
DIST.PARZIALI PROGETTO							1,09	0,50	2,50	0,50	3,71		3,67		0,50	1,50	0,50	0,74					

*** SCAVI E BONIFICHE	
IMPRONTA SCOTICO	24,79 m
SCAVO SBANCAMENTO E CASSONETTO	8,72 mq
BONIFICA IN RILEVATO	4,19 m
SCAVO FOSSI DI GUARDIA	1,83 mq
SCAVO A SEZIONE DRENAGGIO SPARTITRAFFICO	1,02 mq
LIVELLAMENTO SCAVO CASSONETTO	20,60 m


*** SISTEMAZIONI E RINTERRI	
FABBISOGNO MATERIALE DA RILEVATO	0,12 mq
ANTICIPILLARE IN RILEVATO	4,19 m
TERRENO VEGETALE	1,18 m
RISAGOMATURA FOSSI DI GUARDIA	0,27 mq

*** SOVRASTRUTTURA STRADALE	
STRATO DI USURA	19,36 m
STRATO DI BINDER	0,97 mq
STRATO DI BASE	2,97 mq
STRATO DI FONDAZIONE LEGATA	0,02 mq
STRATO DI FONDAZIONE NON LEGATA	6,09 mq

SEZIONE N. : 63  
 QT. PROGETTO : 14,47  
 DIST.PROG. : 0+940,00  
 DIST.PREC. : 16,58  
 DIST.SUCC. : 5,66

SCALA 1:200

QT.RIF. -5,000

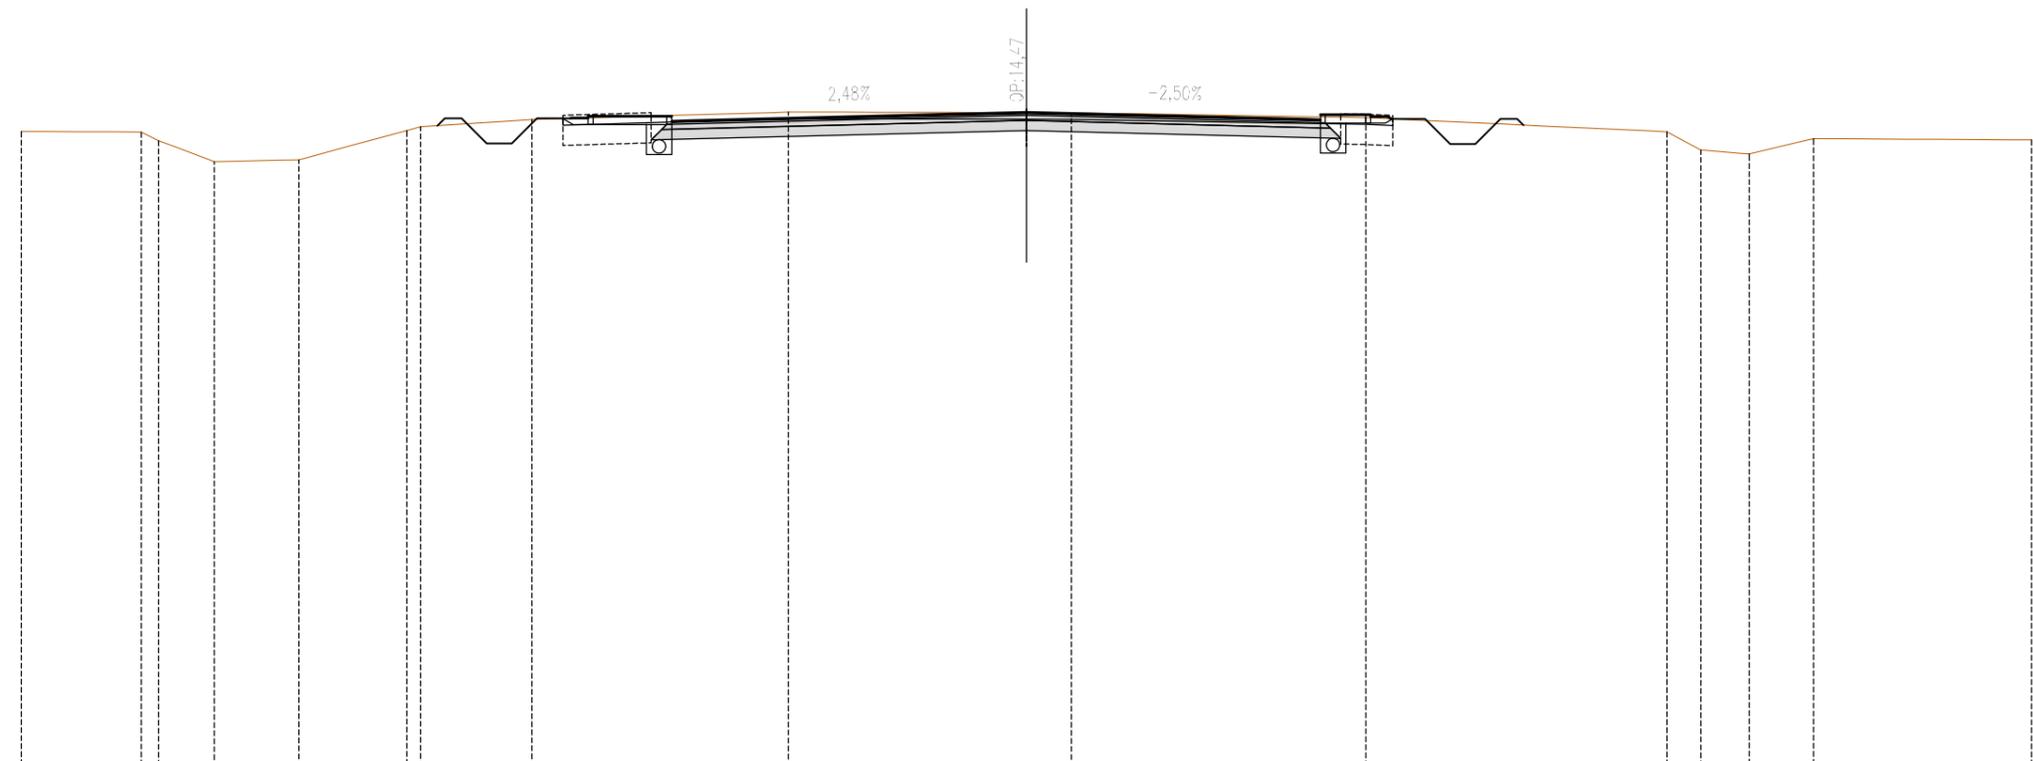


QUOTE TERRENO	13,91	13,89 13,63	13,01	13,06	13,94 14,05	14,26	14,49	14,47 14,46	14,32	13,90 13,36	13,24	13,69	13,66
DIST.PARZIALI TERRENO	3,58	0,92 1,66	2,52	3,22	0,41 3,32	7,66	7,11	1,34	8,79	8,99	1,00 1,45	1,92	6,51
QUOTE PROGETTO						14,30 14,31 14,36 14,31	14,21 14,36 14,23	14,47	14,27 14,26 14,41	14,41 14,36 14,36 14,28			
DIST.PARZIALI PROGETTO						0,50 2,50	10,09		8,27	0,50 1,50			

*** SCAVI E BONIFICHE	
IMPRONTA SCOTICO	19,89 m
SCAVO SBANCAMENTO E CASSONETTO	6,31 mq
SCAVO FOSSI DI GUARDIA	2,24 mq
SCAVO A SEZIONE DRENAGGIO SPARTITRAFFICO	1,36 mq
LIVELLAMENTO SCAVO CASSONETTO	14,00 m

*** SISTEMAZIONI E RINTERRI	
FABBISOGNO MATERIALE DA RILEVATO	0,06 mq
TERRENO VEGETALE	1,22 m
RISAGOMATURA FOSSI DI GUARDIA	0,01 mq

*** SOVRASTRUTTURA STRADALE	
STRATO DI USURA	14,00 m
STRATO DI BINDER	0,70 mq
STRATO DI BASE	2,10 mq
STRATO DI FONDAZIONE LEGATA	0,02 mq
STRATO DI FONDAZIONE NON LEGATA	4,20 mq

SEZIONE N. : 64  
 QT. PROGETTO : 14,58  
 DIST.PROG. : 0+945,66  
 DIST.PREC. : 5,66

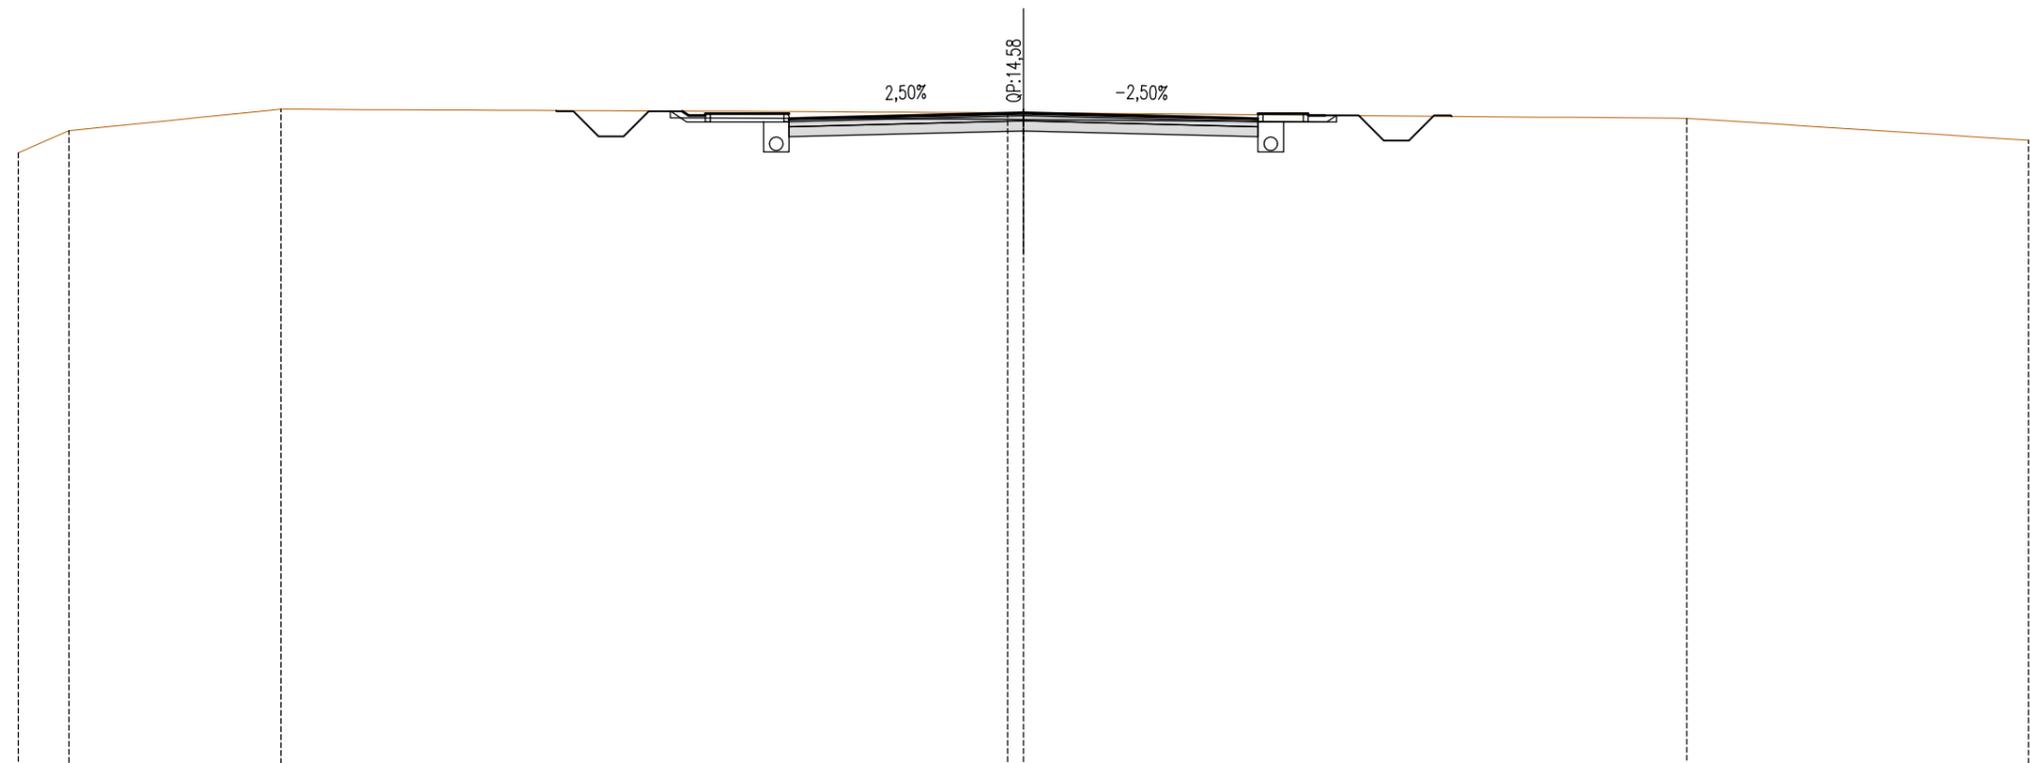

SCALA 1:200

QT.RIF. -5,000

QUOTE TERRENO	13,39	14,05	14,69	14,59	14,58	14,42	13,76
DIST.PARZIALI TERRENO	1,51	6,33	21,69	0,48	19,80	10,20	
QUOTE PROGETTO				14,58			
DIST.PARZIALI PROGETTO			0,50	2,50	0,50	6,50	6,50