

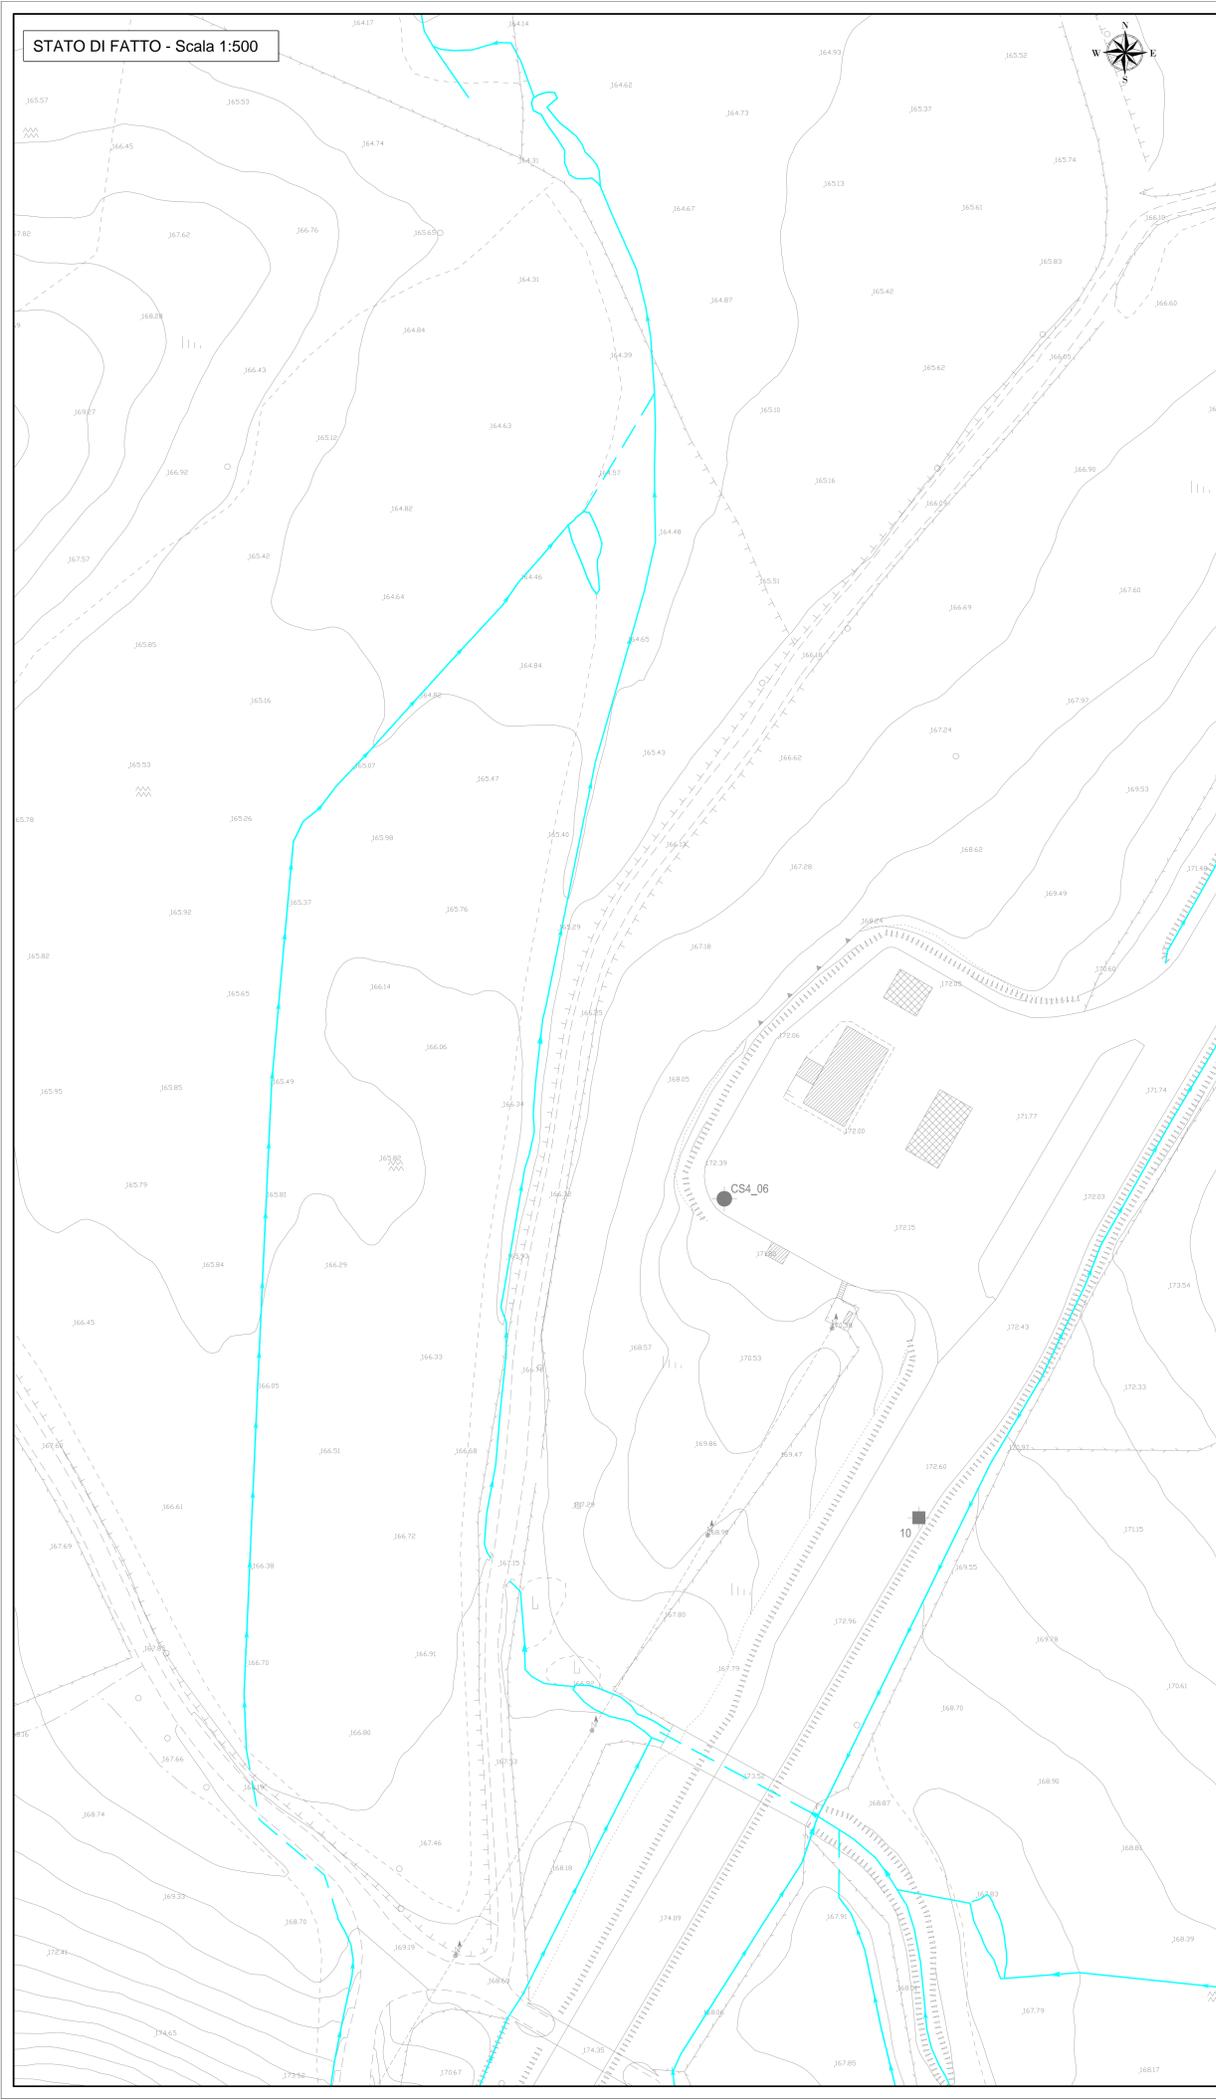


STATO DI FATTO - Scala 1:500

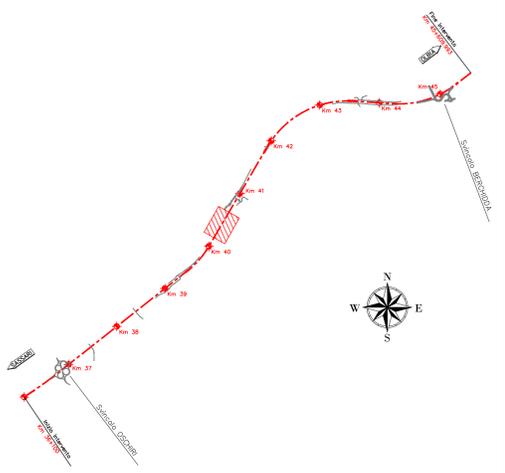

PROGETTO - Scala 1:500

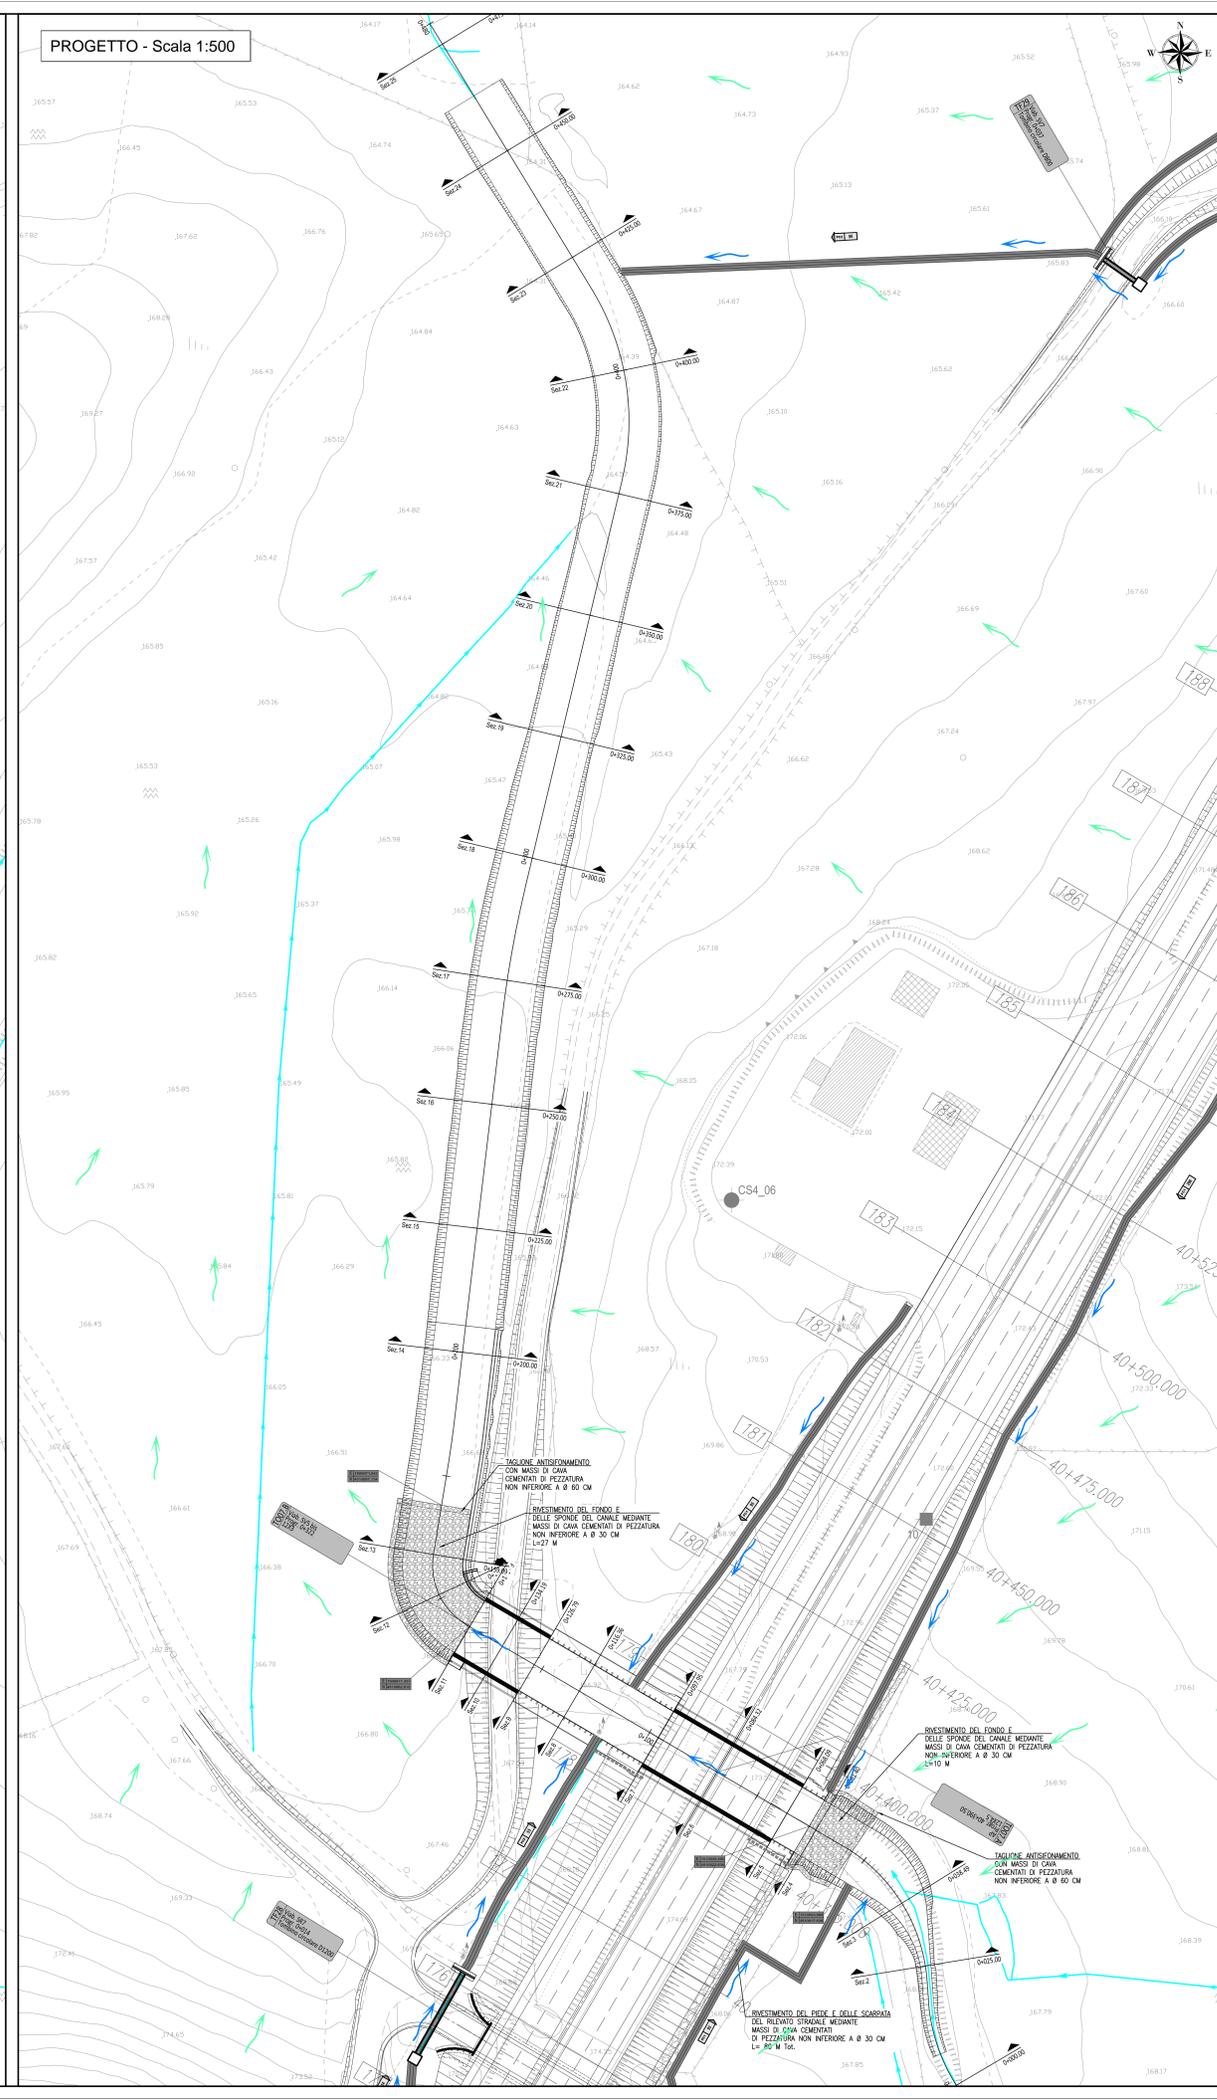

ANAS S.p.A.	Commissario Governativo Delegato OPCM n. 3869 del 23 aprile 2010 OPCM n. 3895 del 20/6/2010	REGIONE SARDEGNA
<p>O.P.C.M. n. 3869 del 23/04/2010. Disposizioni urgenti di protezione civile per fronteggiare l'emergenza determinatasi nel settore del traffico e della mobilità nelle province di Sassari ed Olbia - Tempio, in relazione alla strada statale Sassari - Olbia</p> <p>SOGGETTO ATTUATORE ANAS S.p.A.</p> <p>ADEGUAMENTO AL TIPO B DELL'ITINERARIO SASSARI - OLBIA</p> <p>LOTTO 4</p> <p>DAL km 36+100 AL km 45+610</p> <p>CIG 4658037DB8</p> <p>PROGETTO ESECUTIVO</p>		
VISTO IL RESPONSABILE DEL PROCEDIMENTO Ing. Francesco Ruggeri	VISTO IL RESPONSABILE DEL SERVIZIO PROGETTAZIONE	VISTO IL DIRETTORE DEI LAVORI
IMPRESA ESECUTRICE 	PROGETTAZIONE 	Prof. Ing. Antonio Cimatti (Responsabile Ingegnere delle Attività Specialistiche)
	Ing. Gianluca Pandolfi Elmi (Responsabile Ingegnere delle Attività Specialistiche)	Dot. Gianluca Pandolfi Elmi (Responsabile Ingegnere delle Attività Specialistiche)
	Ing. Raffaele Pizzoni (Responsabile Ingegnere delle Attività Specialistiche)	Ing. Michele Curiale (Coordinatore della Direzione in fase di Progettazione)
<p>IDROLOGIA ED IDRAULICA</p> <p>ATTRAVERSAMENTI ED INALVEAZIONI SECONDARIE</p> <p>TOOT - PLANIMETRIA</p>		
CODICE PROGETTO PROGETTO: DP CAUSE: 1004 DDD: DR PPO: DD DWG	NOME FILE DP100403E1004D	REVISIONE 1
FOGLIO 1	SCALA 1:500	
D OTTEMPERANZA PRESCRIZIONI GENIO CIVILE	02/04/2014	F. PANDOLFI
C OTTEMPERANZA PRESCRIZIONI GENIO CIVILE	07/04/2014	F. PANDOLFI
B REVISIONE A SEGUITO STRUTTURA ANAS DEL 24-09-2014	07/04/2014	F. PANDOLFI
A EMISSIONE	04/05/2014	F. PANDOLFI
REV.	DESCRIZIONE	DATA
	REDAITTO	VERIFICATO
		APPROVATO