PIANTA FONDAZIONE – Scala 1:500 –

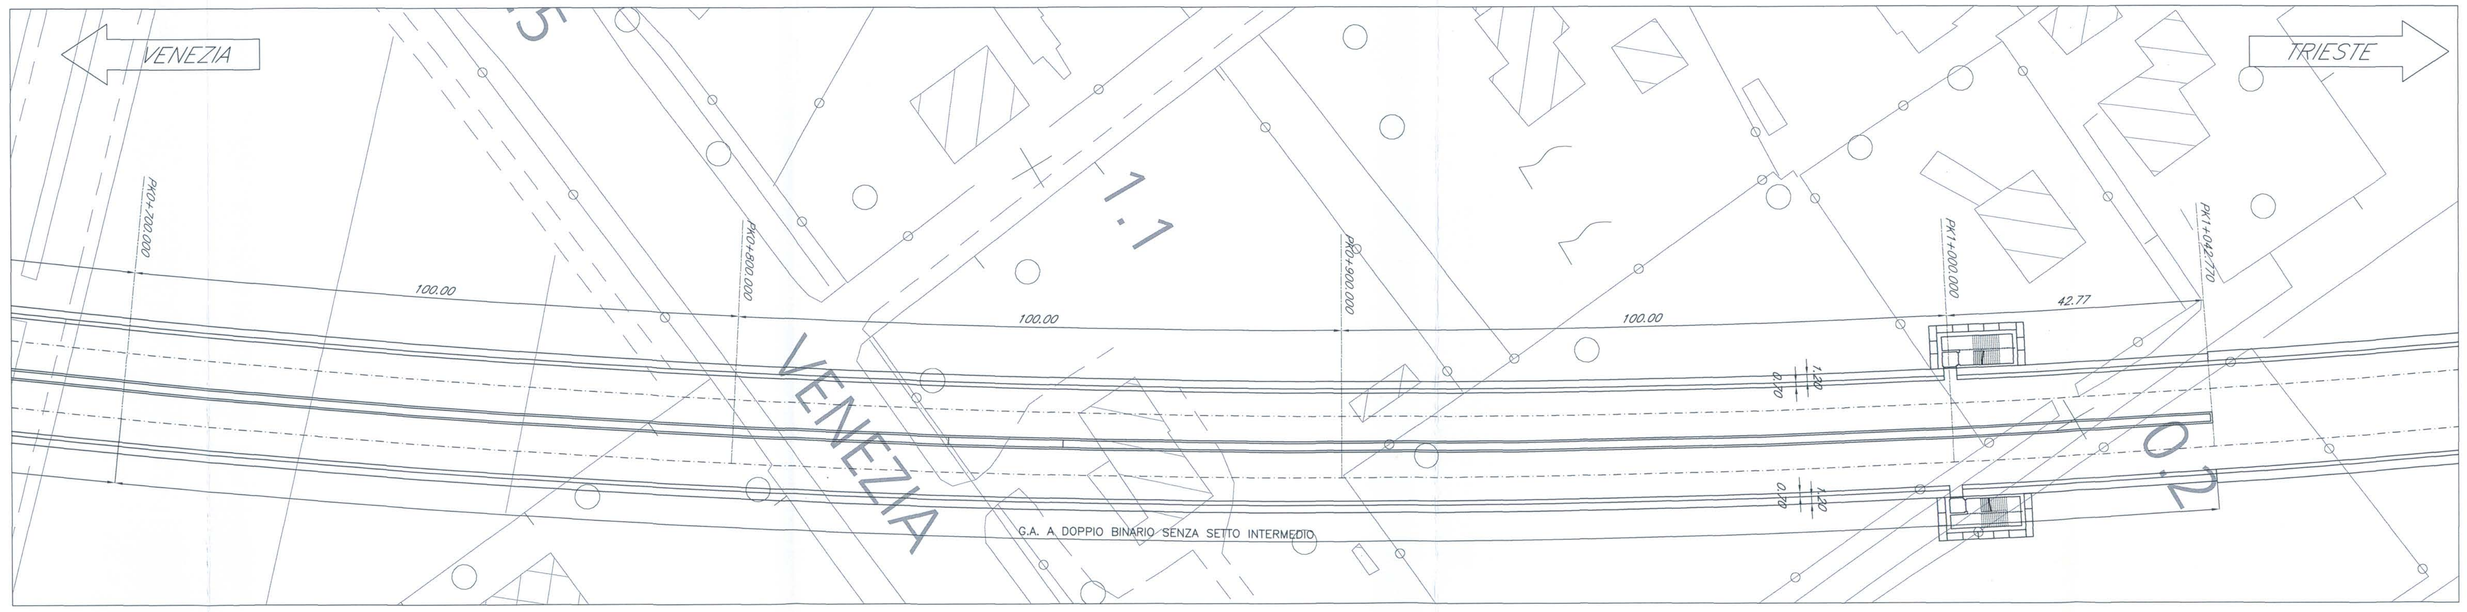

PIANTA CHIAVE

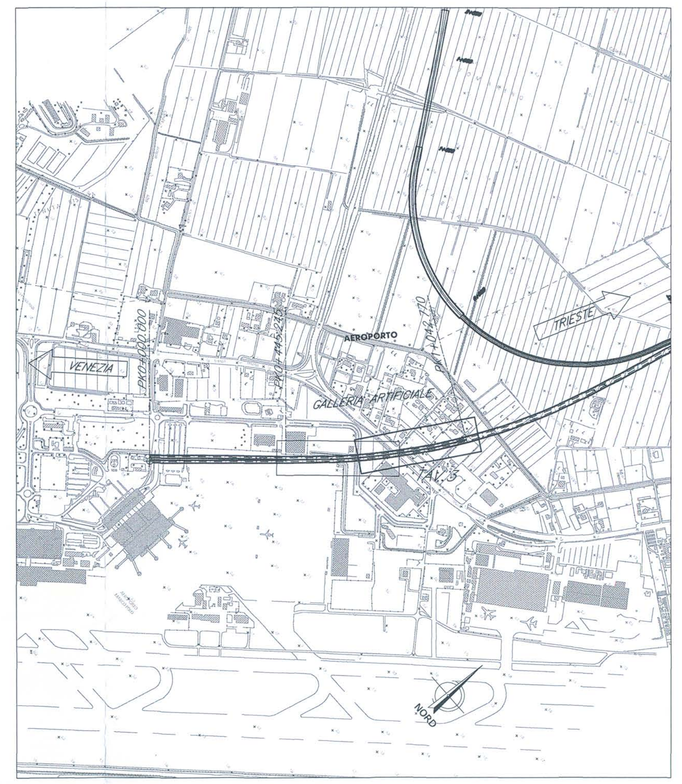

PIANTA COPERTURA – Scala 1:500 –

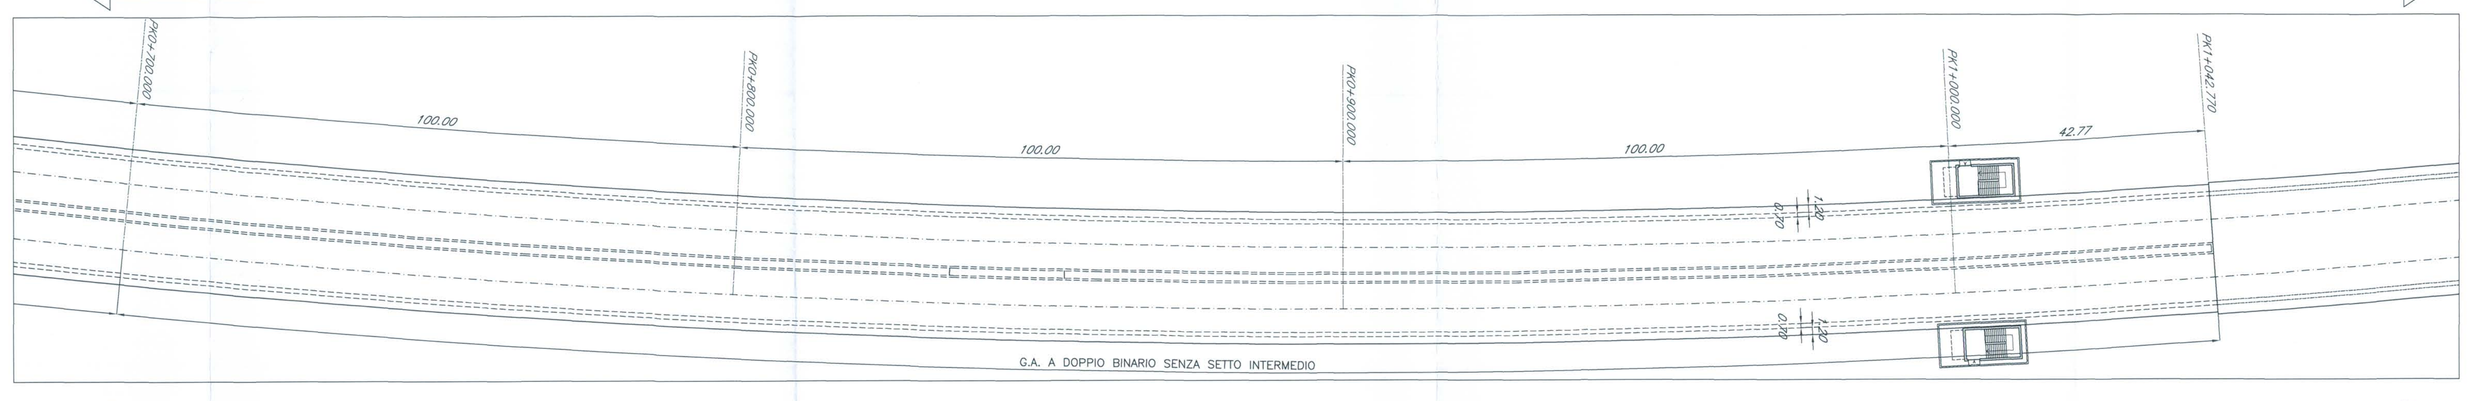

SEZIONE LONGITUDINALE BINARIO PARI – Scala 1:500 –

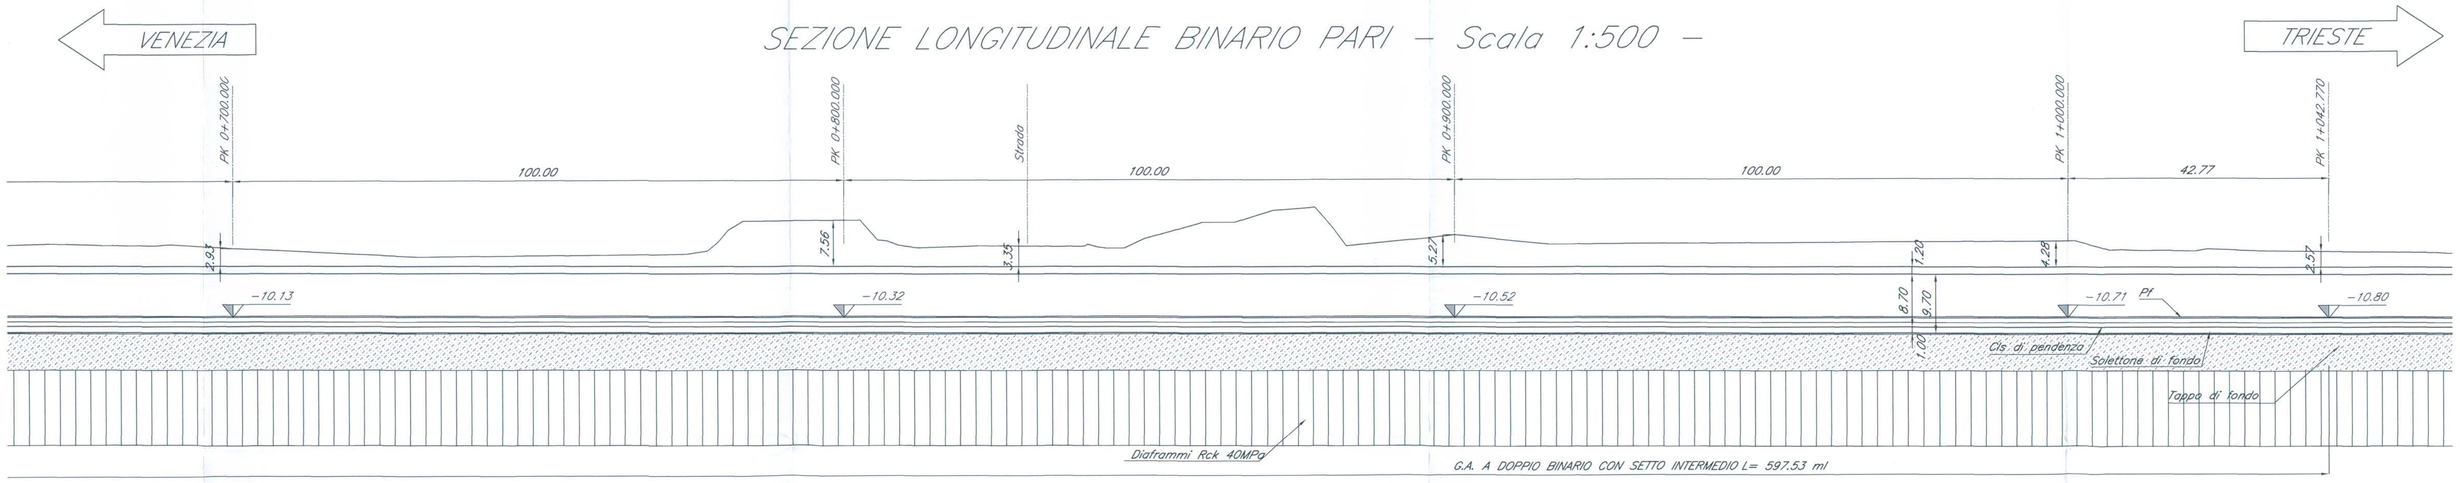

USCITE D'EMERGENZA PIANTA IN FONDAZIONE – Scala 1:100 –

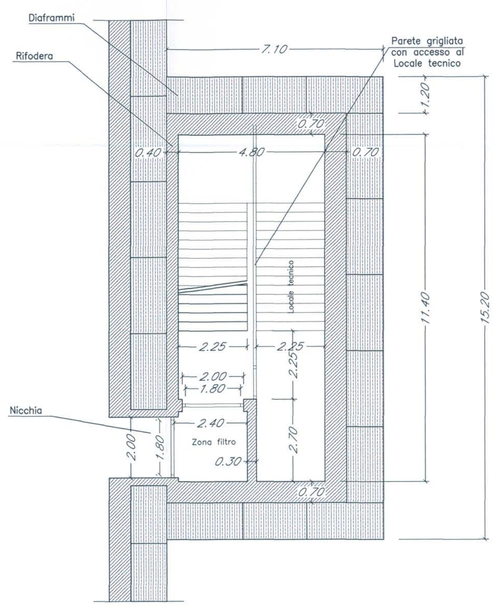

USCITE D'EMERGENZA PIANTA IN ELEVAZIONE – Scala 1:100 –

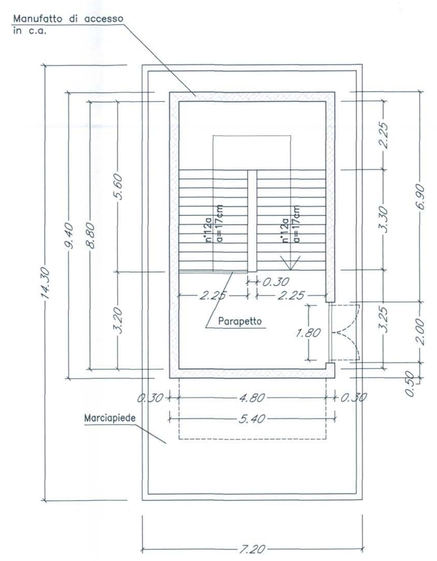

SEZIONE TIPO GALLERIA ARTIFICIALE – Scala 1:100 –

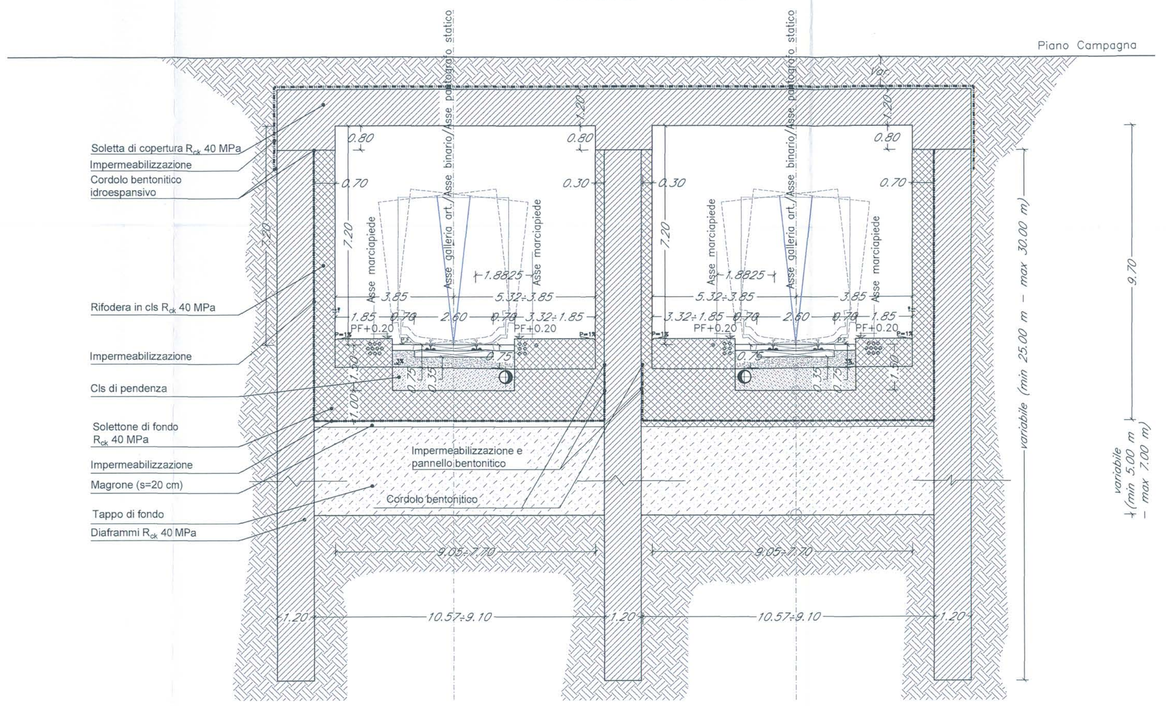

NOTE:

1. Le progressive sono individuate con riferimento al B.P. della NL AV/AC VENEZIA – TRIESTE TRATTA AEROPORTO MARCO POLO – PORTOGRUARO

COMMITTENTE:

RFI RETE FERROVIARIA ITALIANA
GRUPPO FERROVIE DELLO STATO

PROGETTAZIONE:

ITALFERR
GRUPPO FERROVIE DELLO STATO

U.O.: CORPO STRADALE E GEOTECNICA

PROGETTO PRELIMINARE

NUOVA LINEA AV/AC VENEZIA - TRIESTE
TRATTA AEROPORTO MARCO POLO - PORTOGRUARO

PONTI E VIADOTTI FERROVIARI
GA01 - GALLERIA ARTIFICIALE dal km 0+000.000 al km 4+500.000

Pianta, prospetto e sezione trasversale-Tav.3

SCALA: Varie

COMMESSA	LOTTO	FASE	ENTE	TIPO DOC.	OPERA/DISCIPLINA	PROGR.	REV.
L345	00	R	11	PZ	GA0100	003	A

Revis.	Descrizione	Redatto	Data	Verificato	Data	Approvato	Data	Autorizzato Data
A	Emissione Esecutiva	A.Inglietti	29.10.2010	P.Tassione	02.11.2010	D. Fiocheschi	03.11.2010	

File: L34500R11PZGA0100003A.dwg n.Elab.

Questo progetto è cofinanziato dalla Comunità Europea

ITALFERR S.p.A.
U.O. CORPO STRADALE E GEOTECNICA
Dott. Ing. FRANCESCO SACCHINI
Ordine degli Ingegneri della Provincia di Roma
n° A23172