



PROTEZIONE CANALE IN CORRISPONDENZA DI CONFLUENZE, CURVE E TRATTI IN AFFIANCAMENTO AL RILEVATO STRADALE


PLANIMETRIA
SCALA 1:200

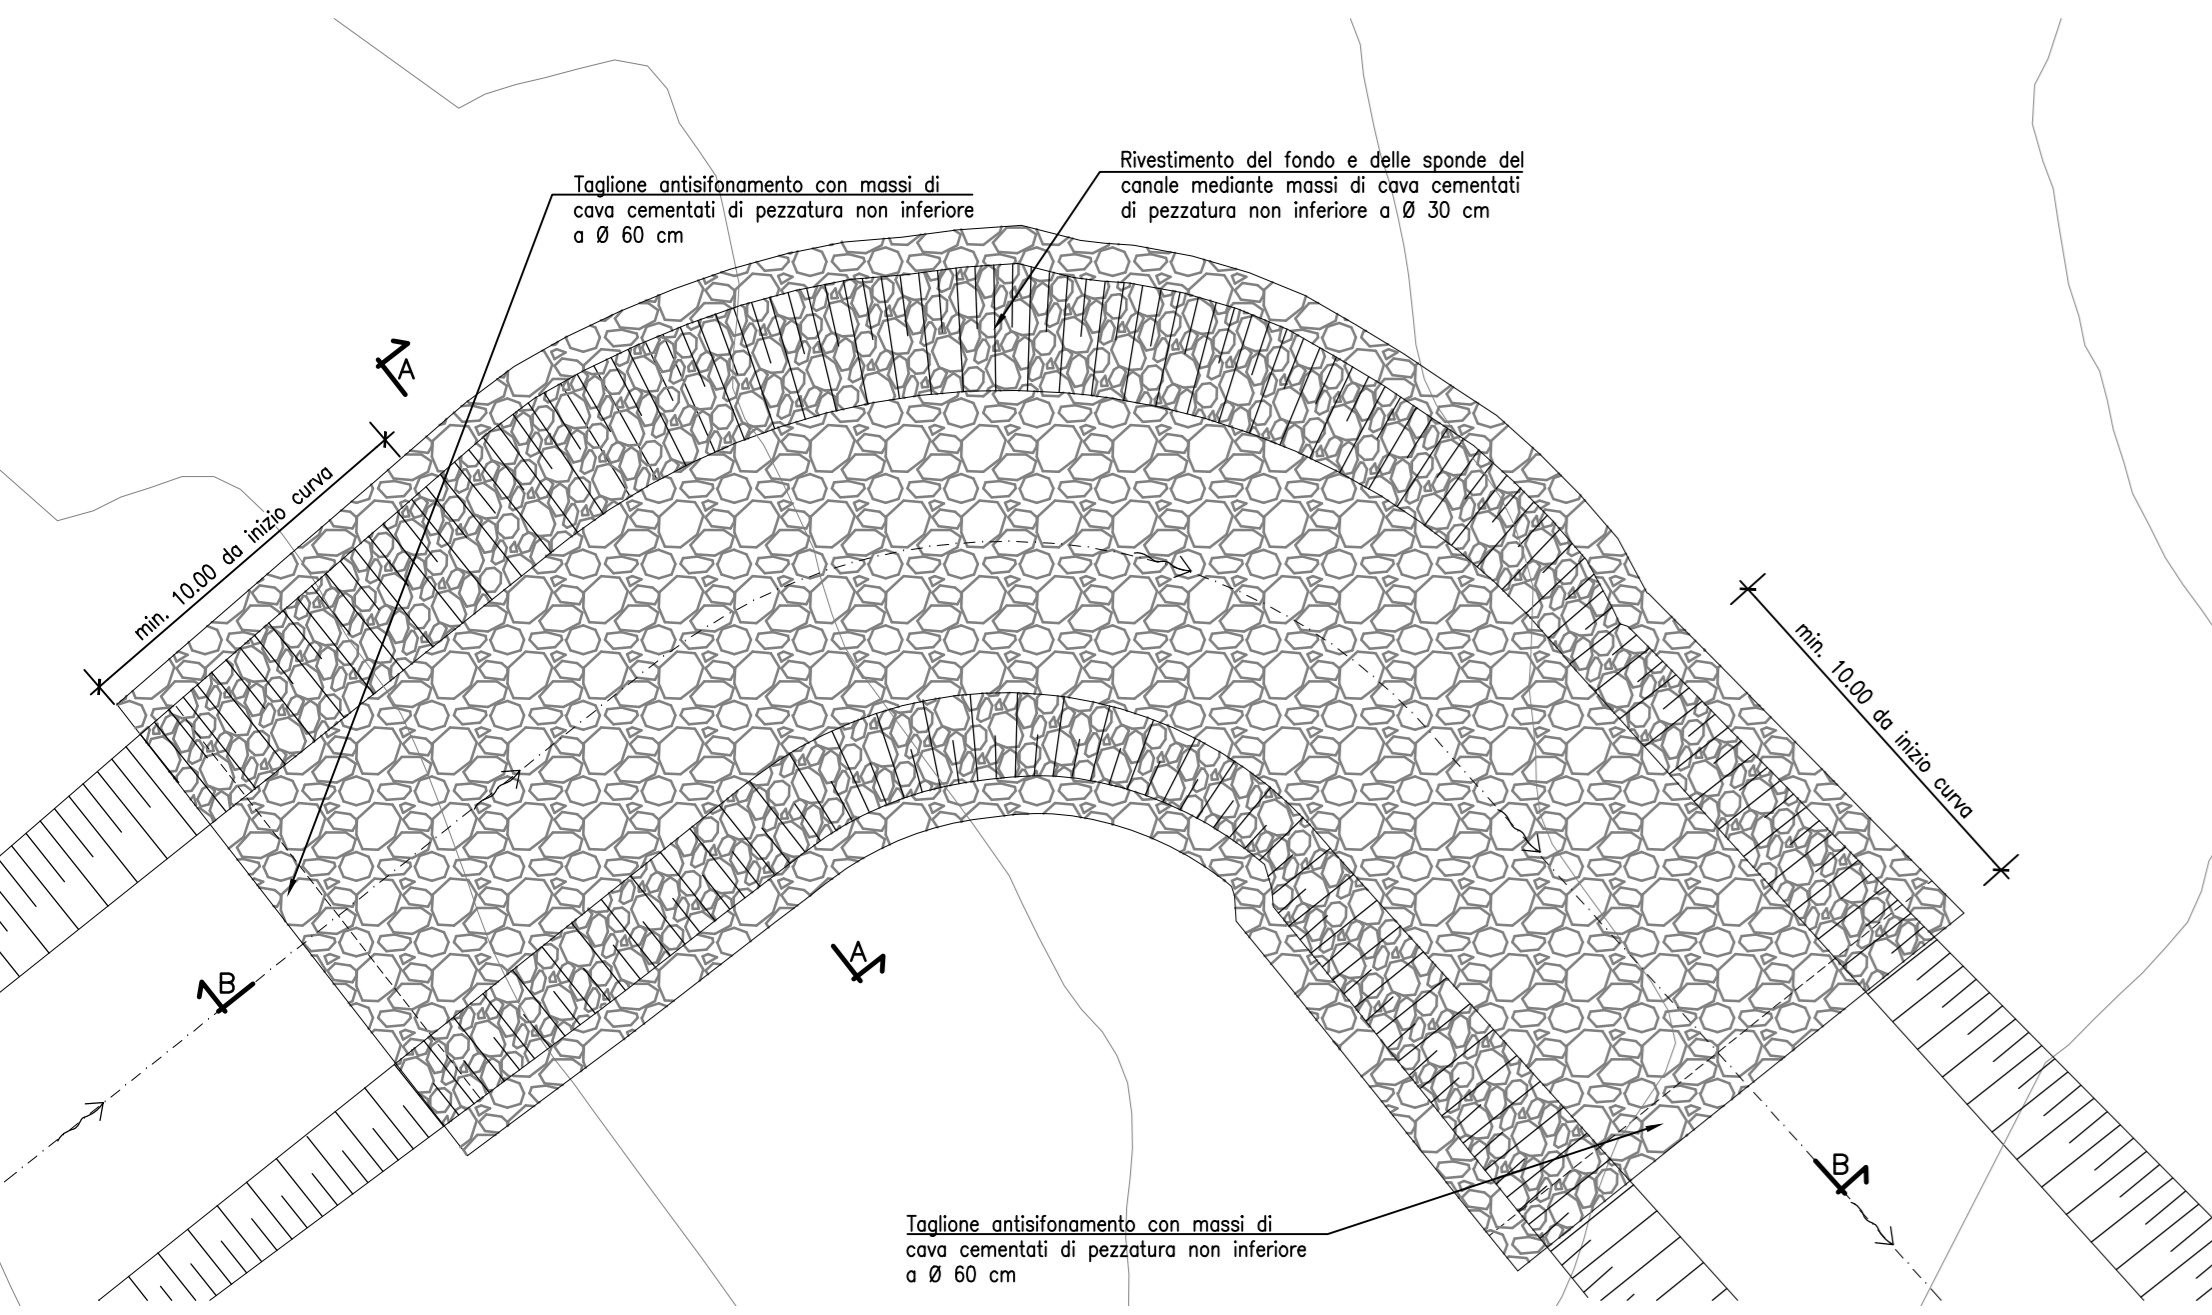

SEZIONE TRASVERSALE A-A
SCALA 1:50

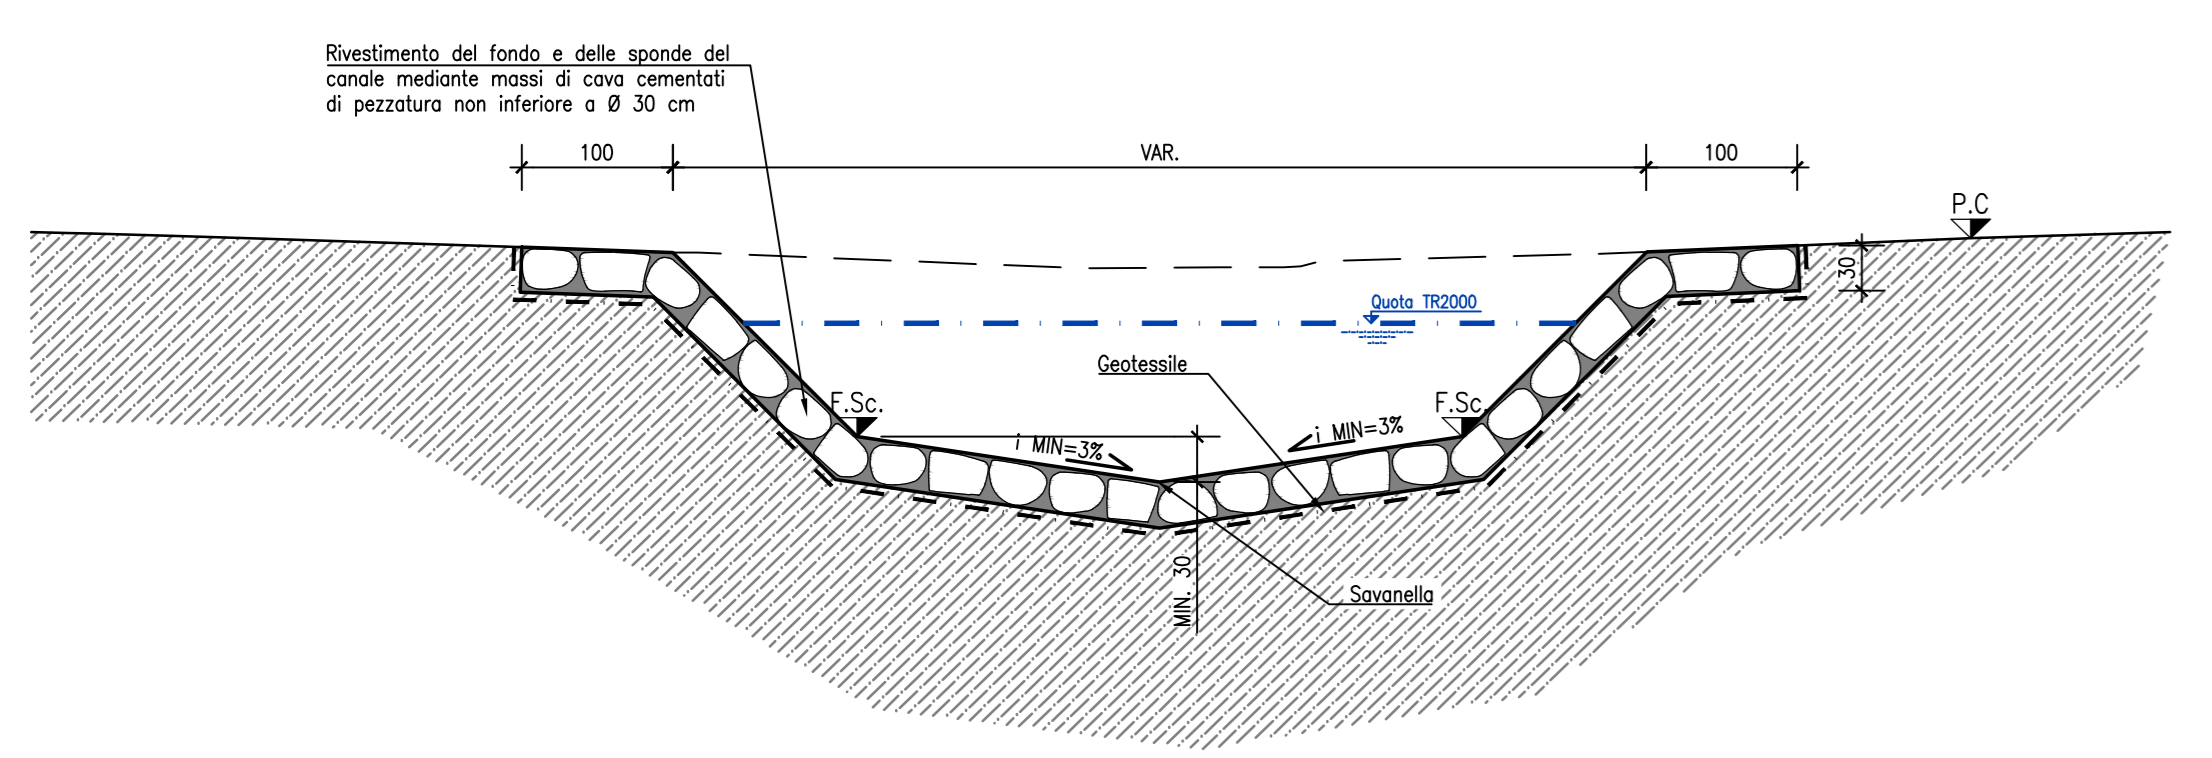


SEZIONE LONGITUDINALE B-B
SCALA 1:50

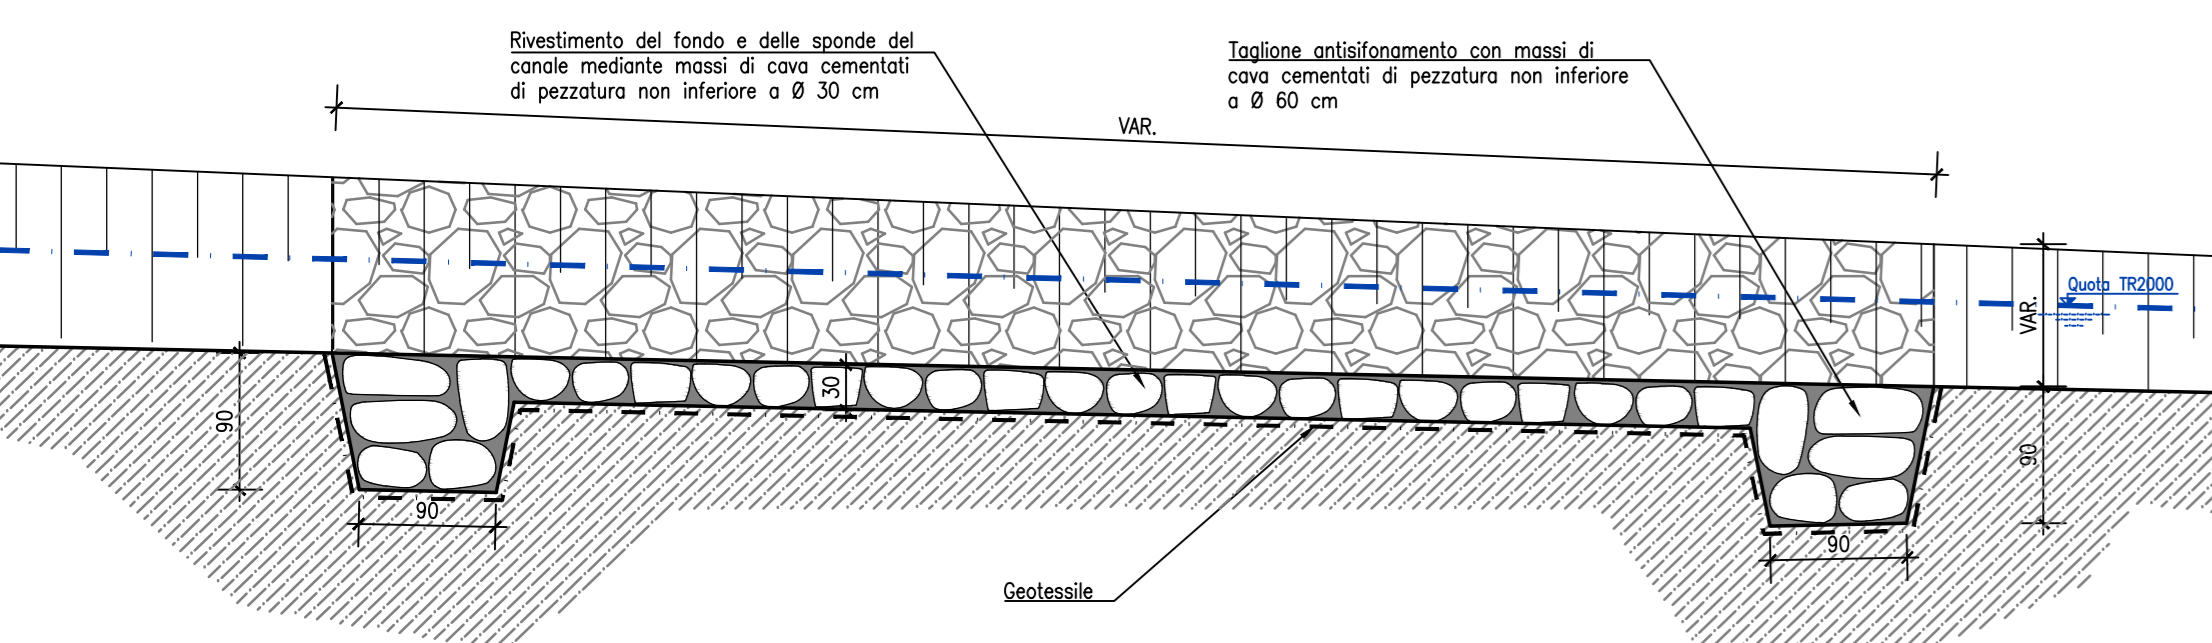


PROTEZIONE CANALE IN CORRISPONDENZA DI SALTI DI FONDO


PLANIMETRIA
SCALA 1:200

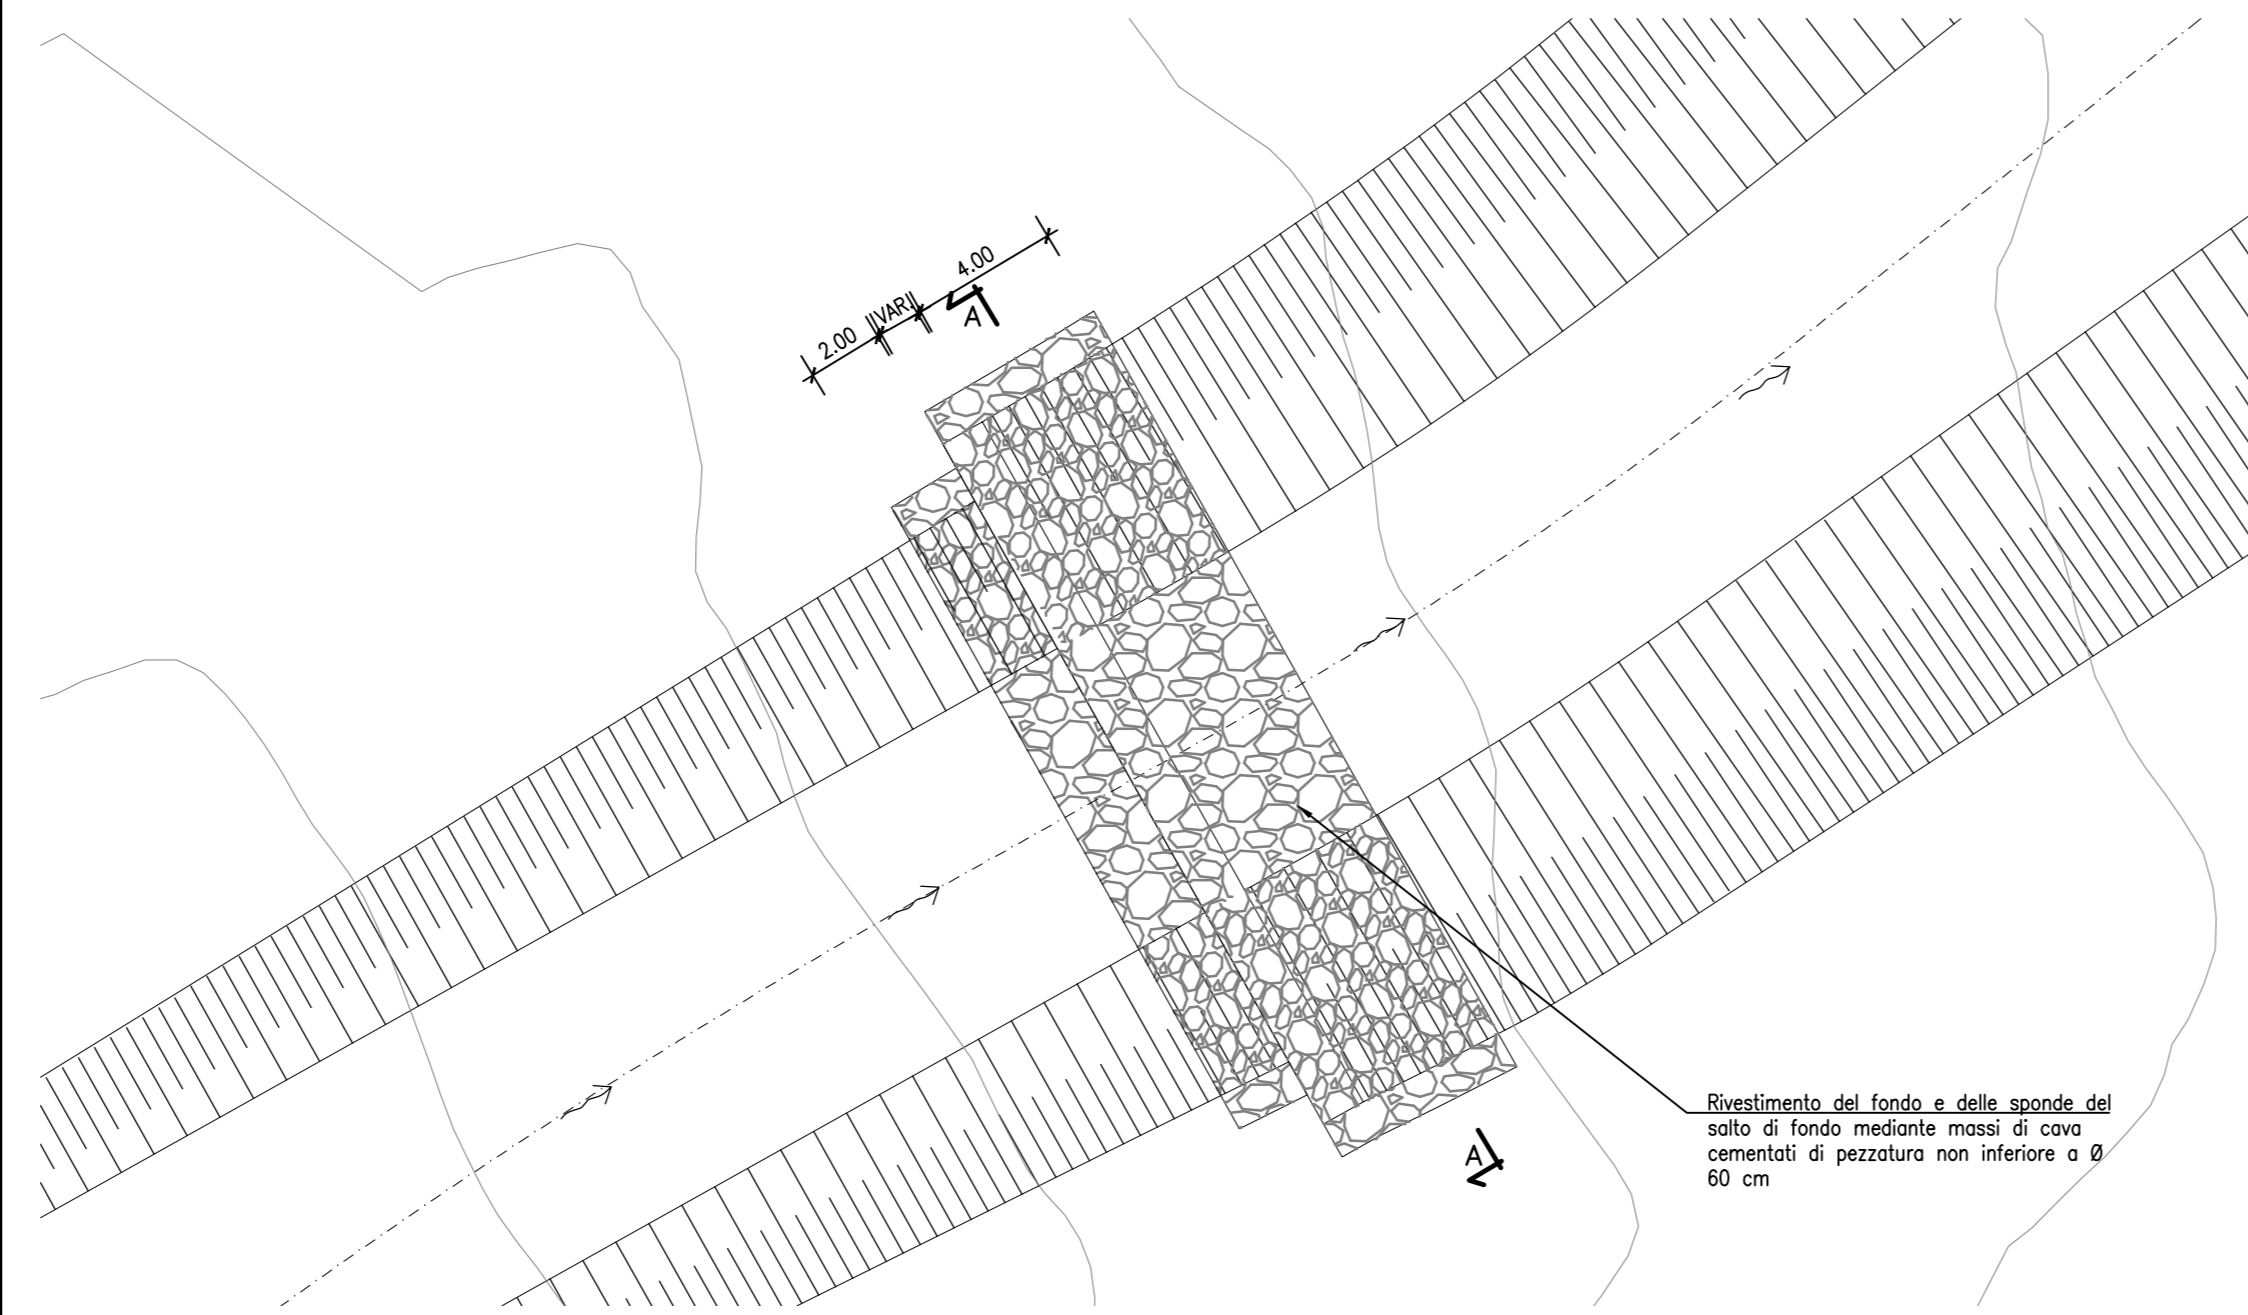

SEZIONE TRASVERSALE TIPO
SCALA 1:50

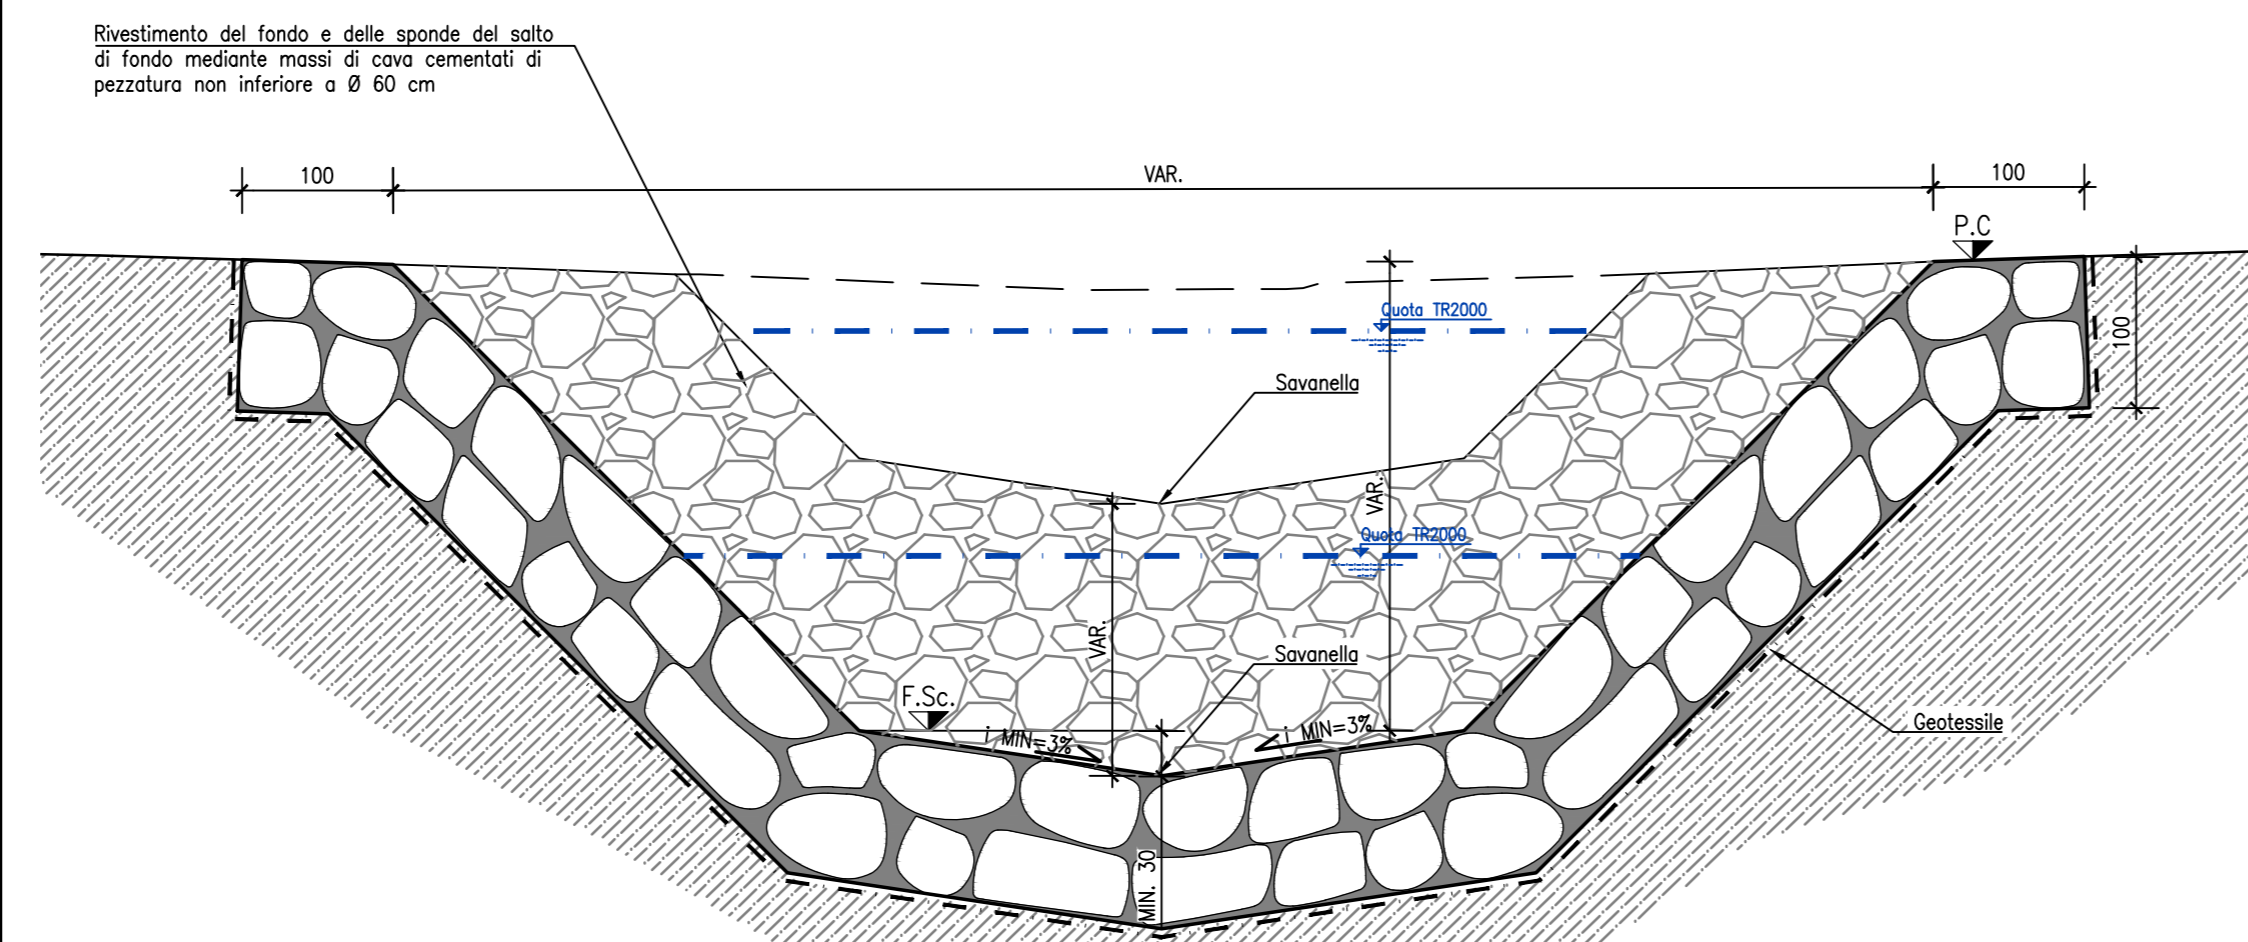


SEZIONE LONGITUDINALE
SCALA 1:50

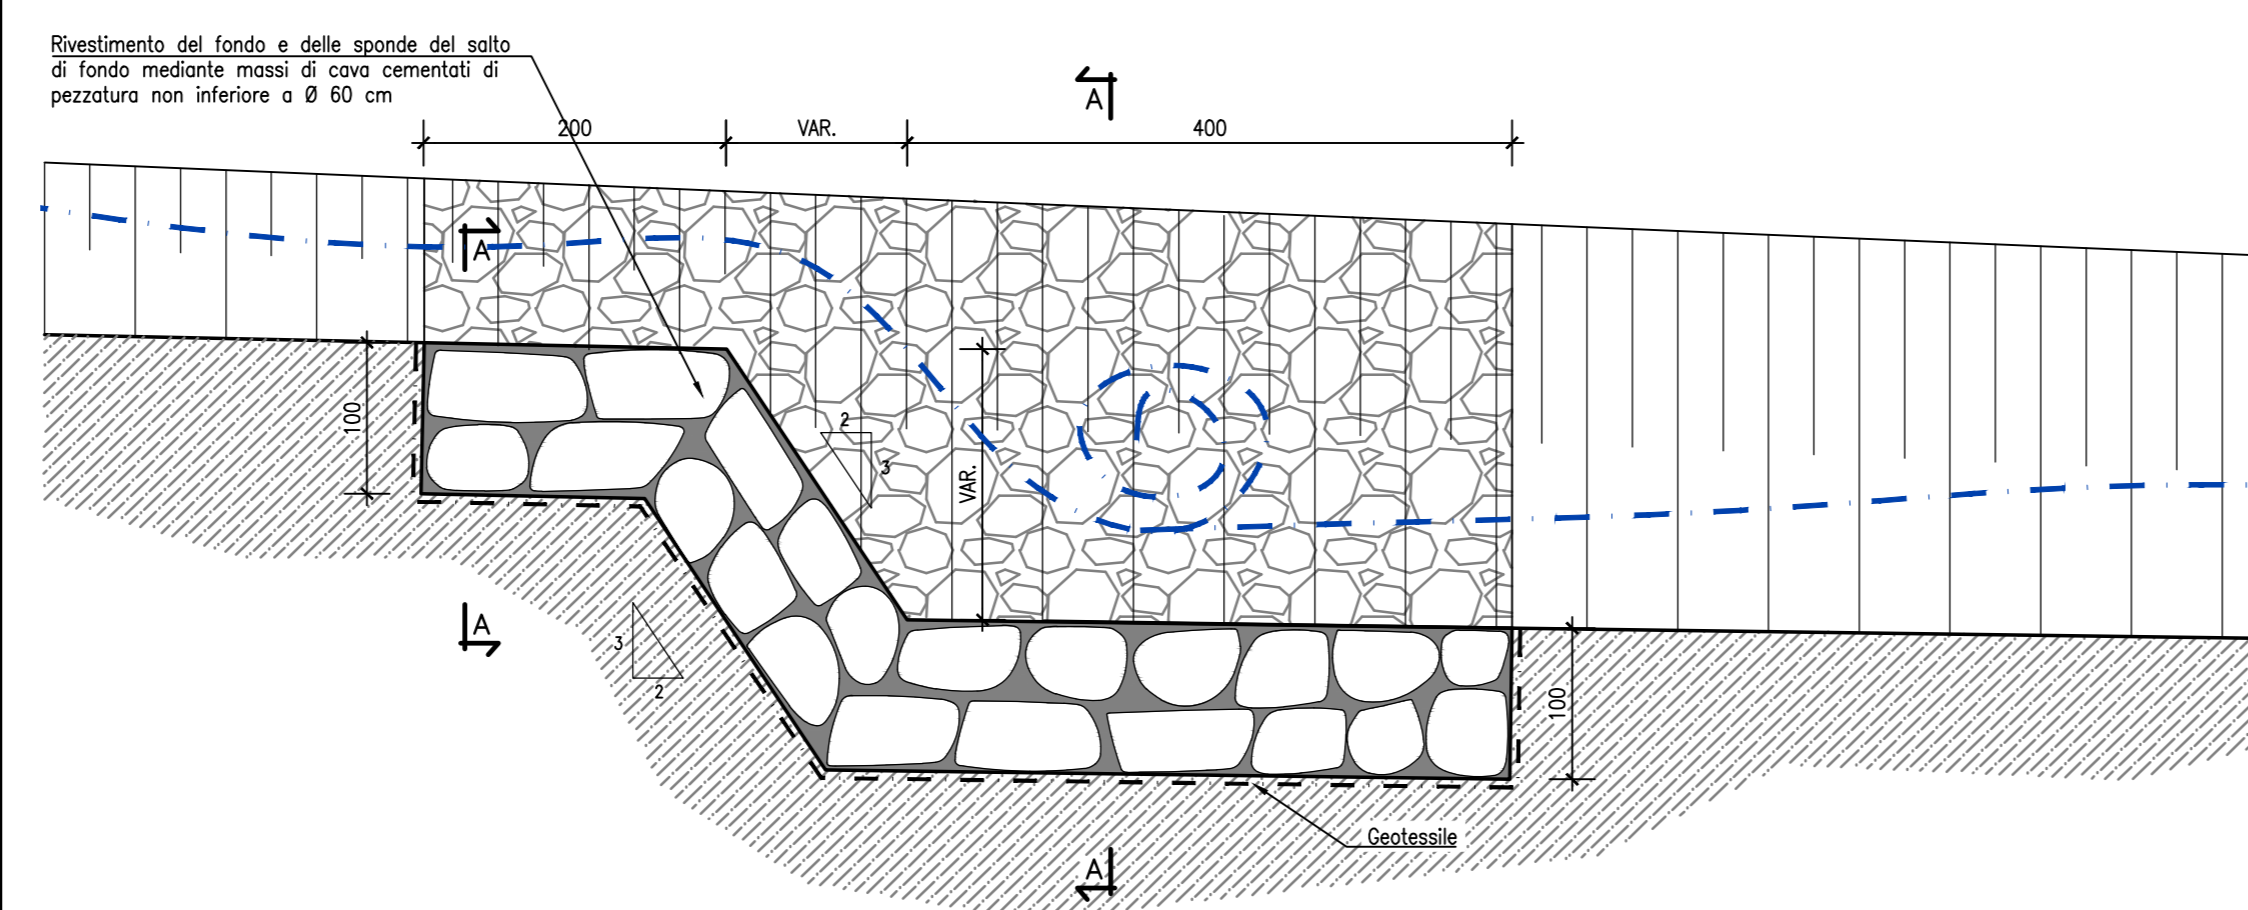


PROTEZIONE CANALE IN CORRISPONDENZA DEI MANUFATTI IDRAULICI SECONDARI


PLANIMETRIA IMBOCCO
SCALA 1:200

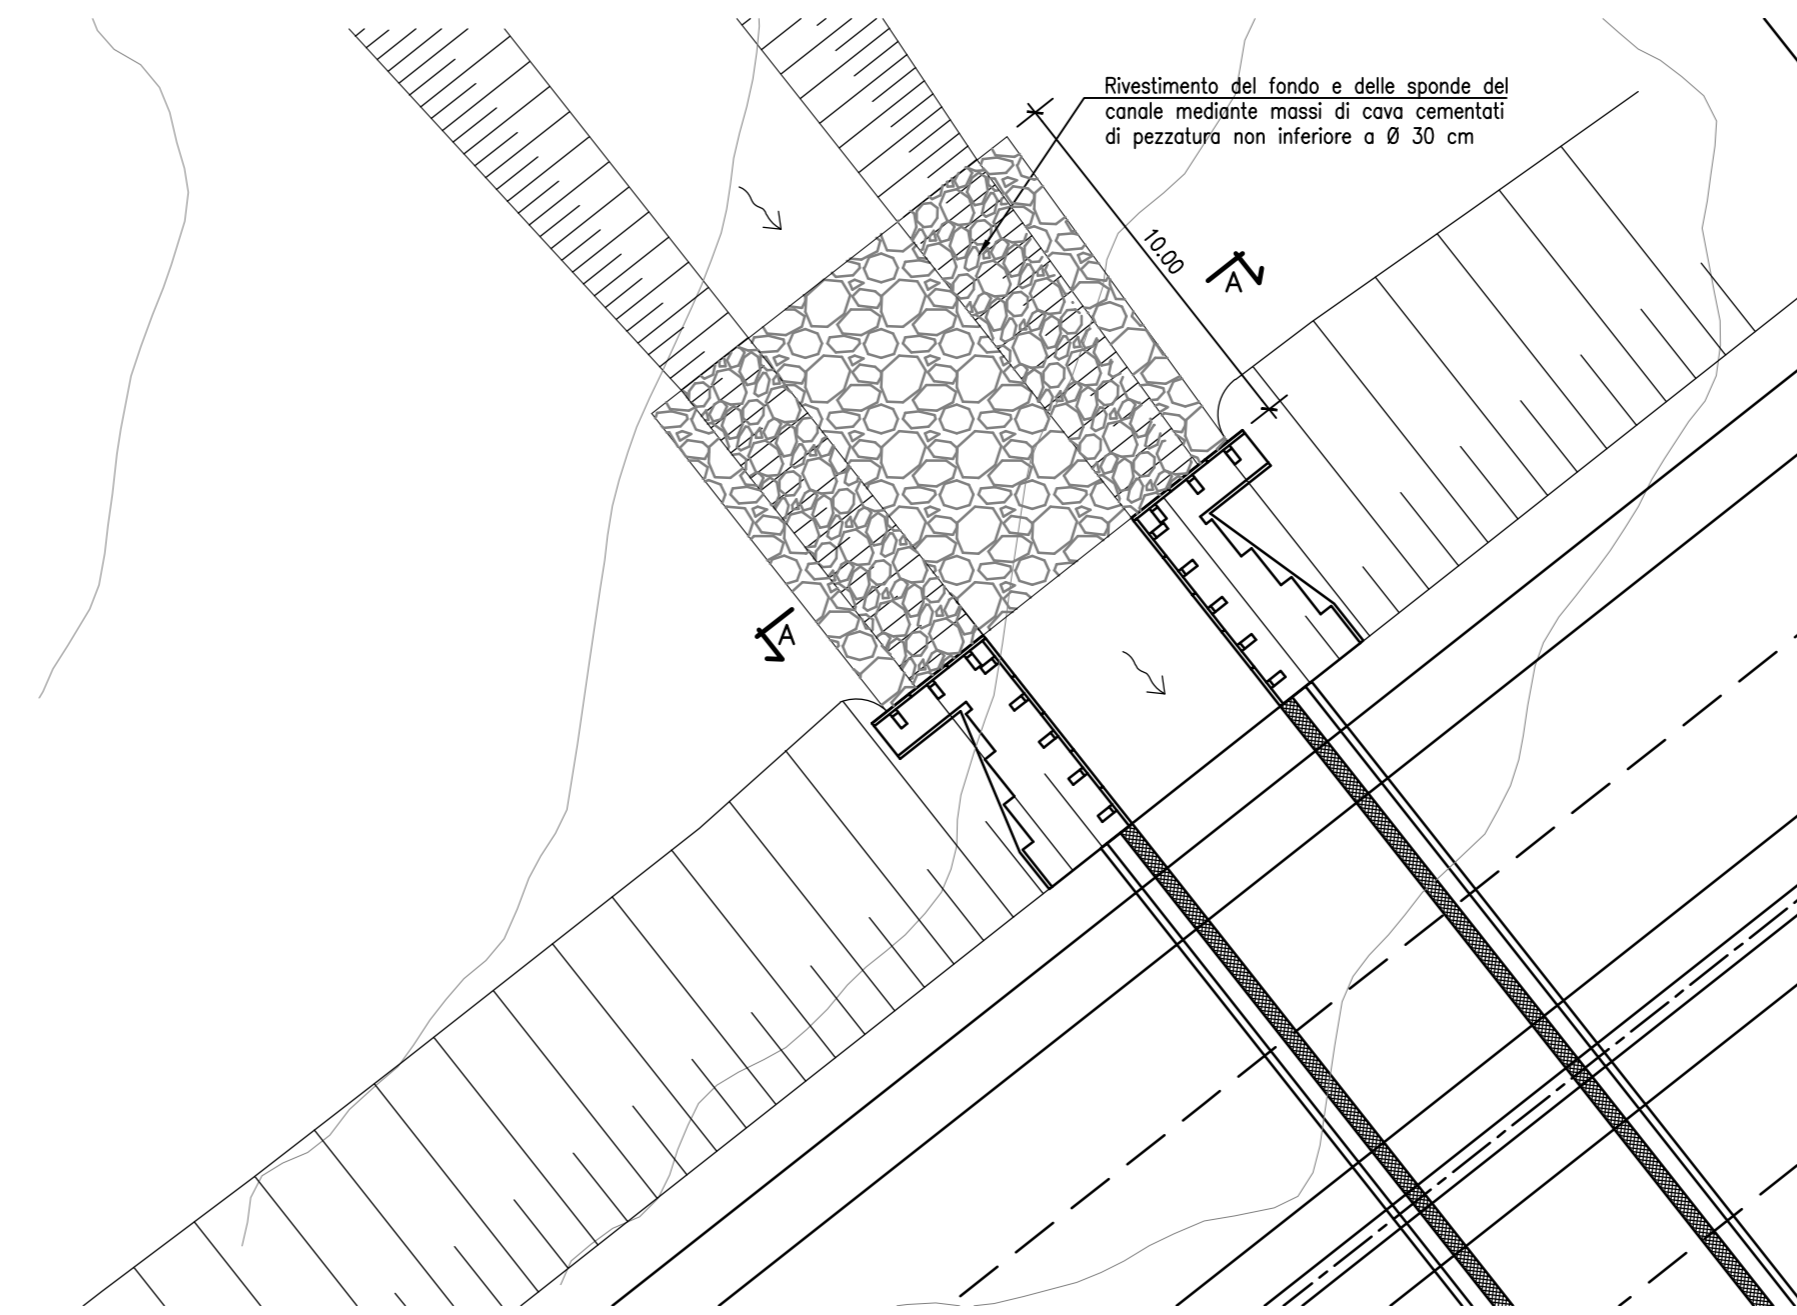


PLANIMETRIA SBOCCO
SCALA 1:200

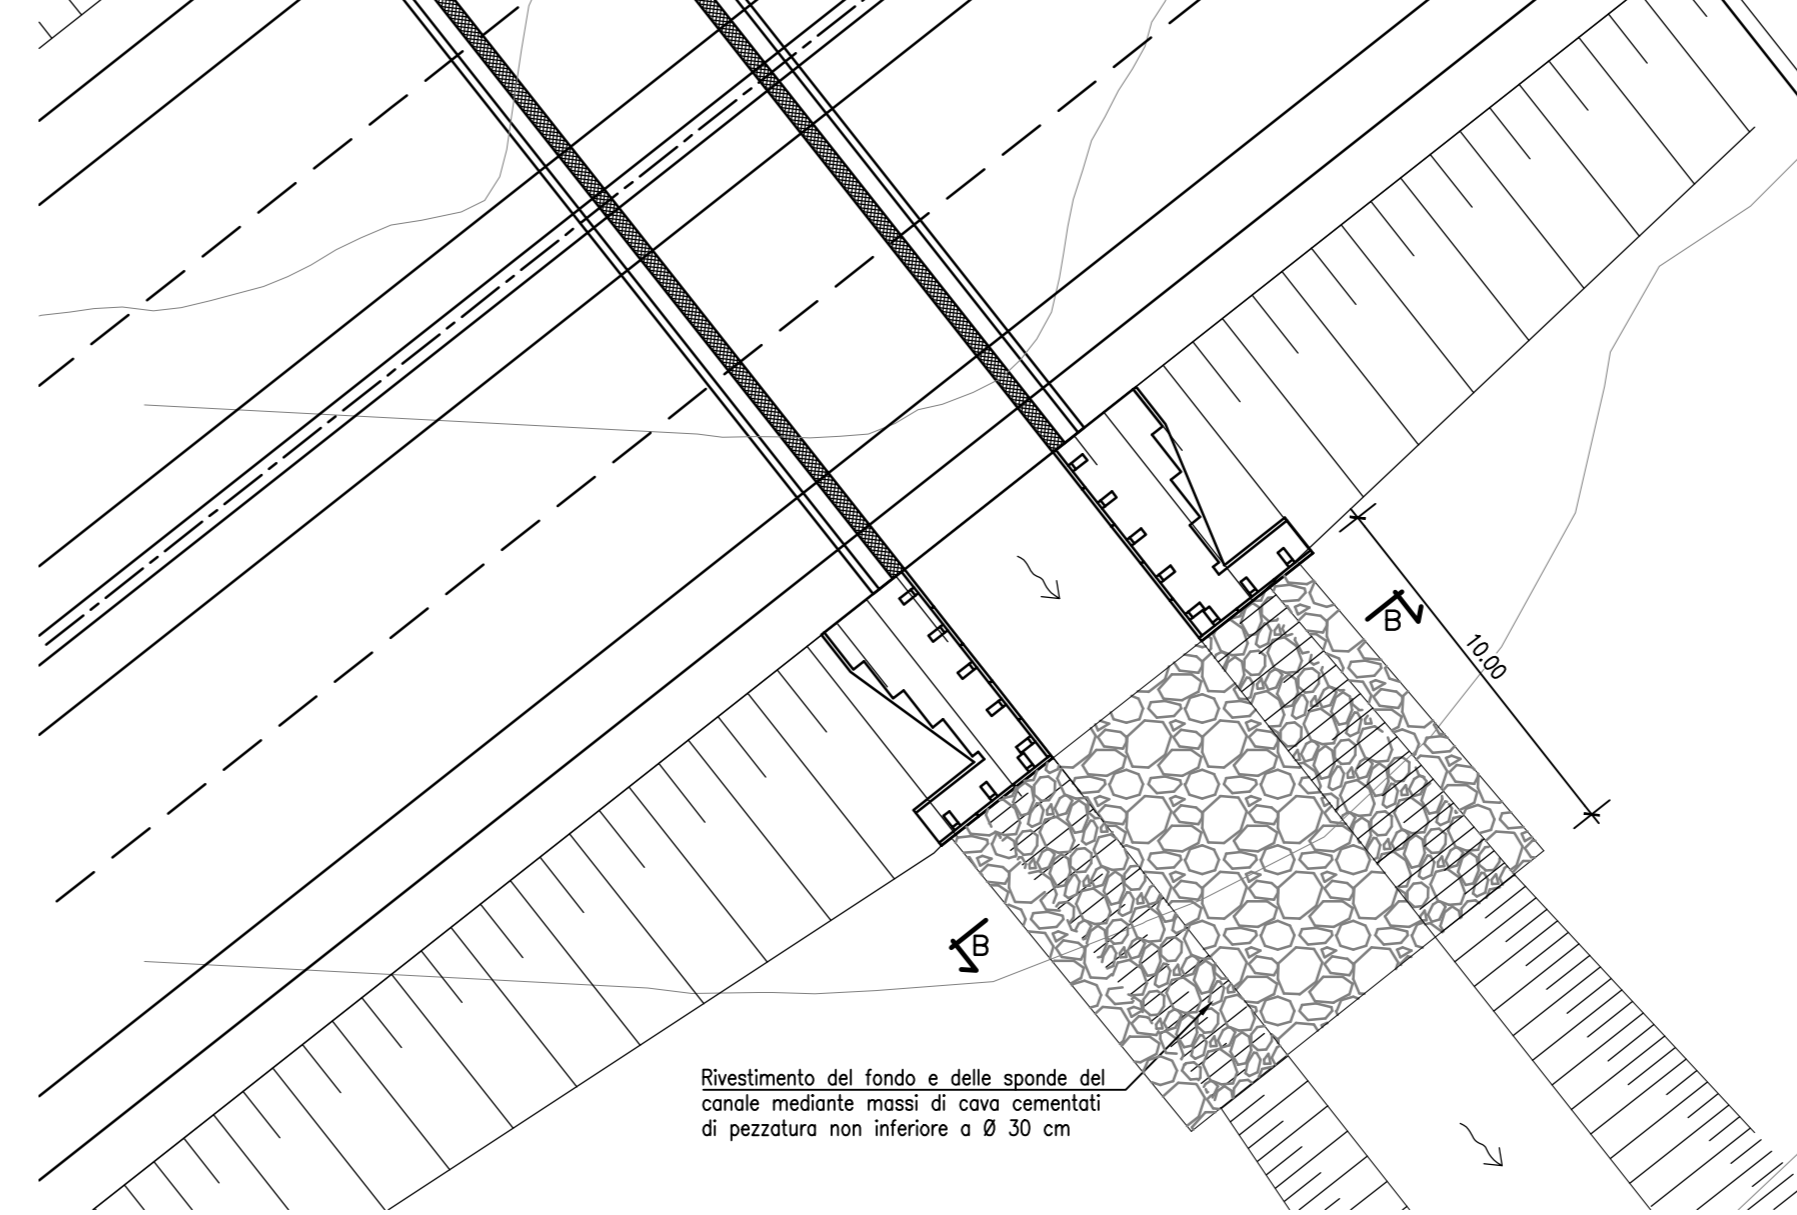


PROFILO LONGITUDINALE
SCALA 1:100

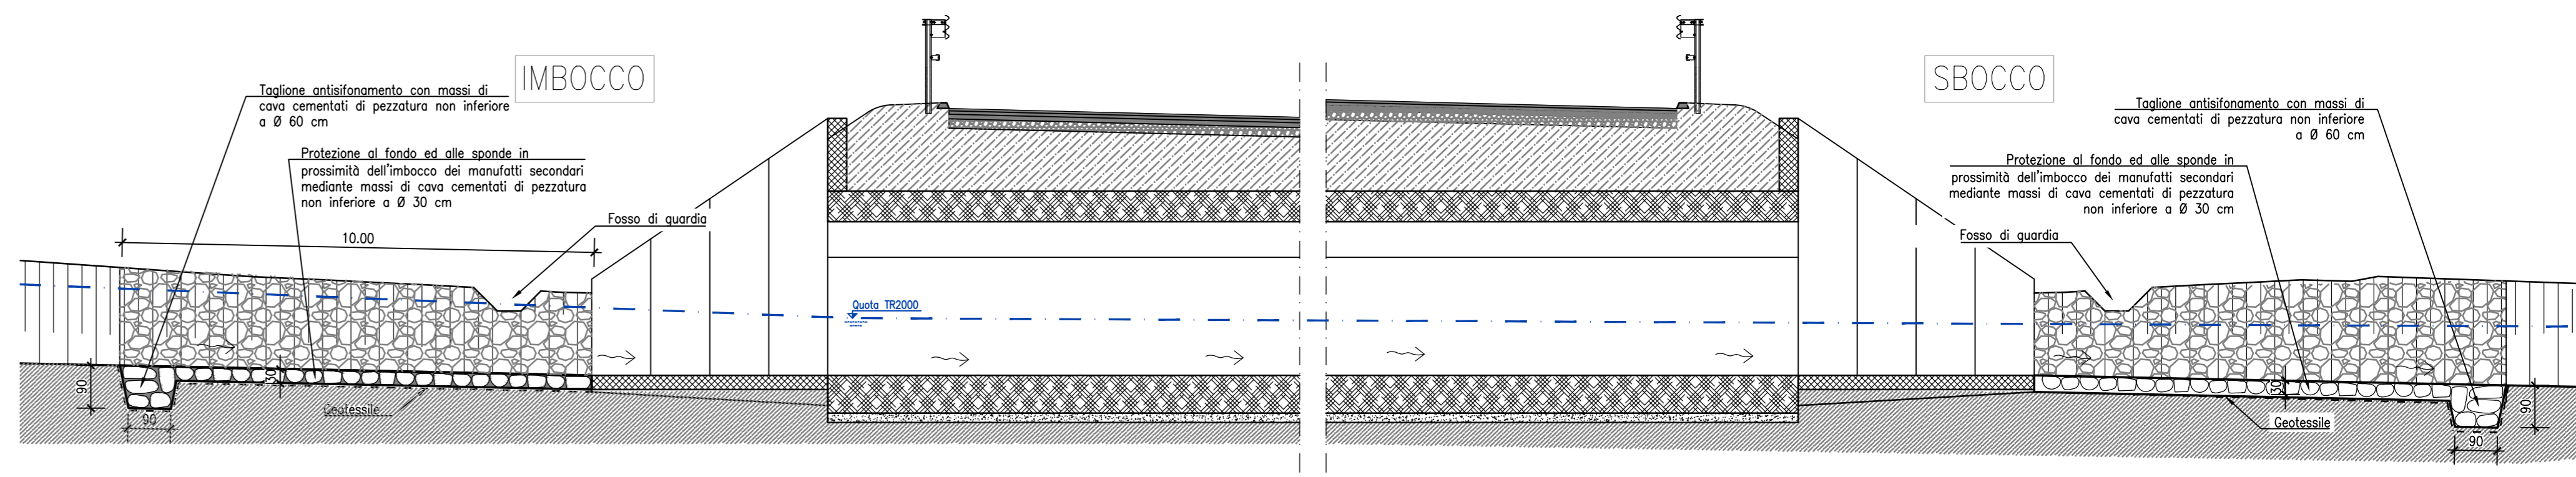

SEZIONE TRASVERSALE A-A LATO IMBOCCO
SCALA 1:50

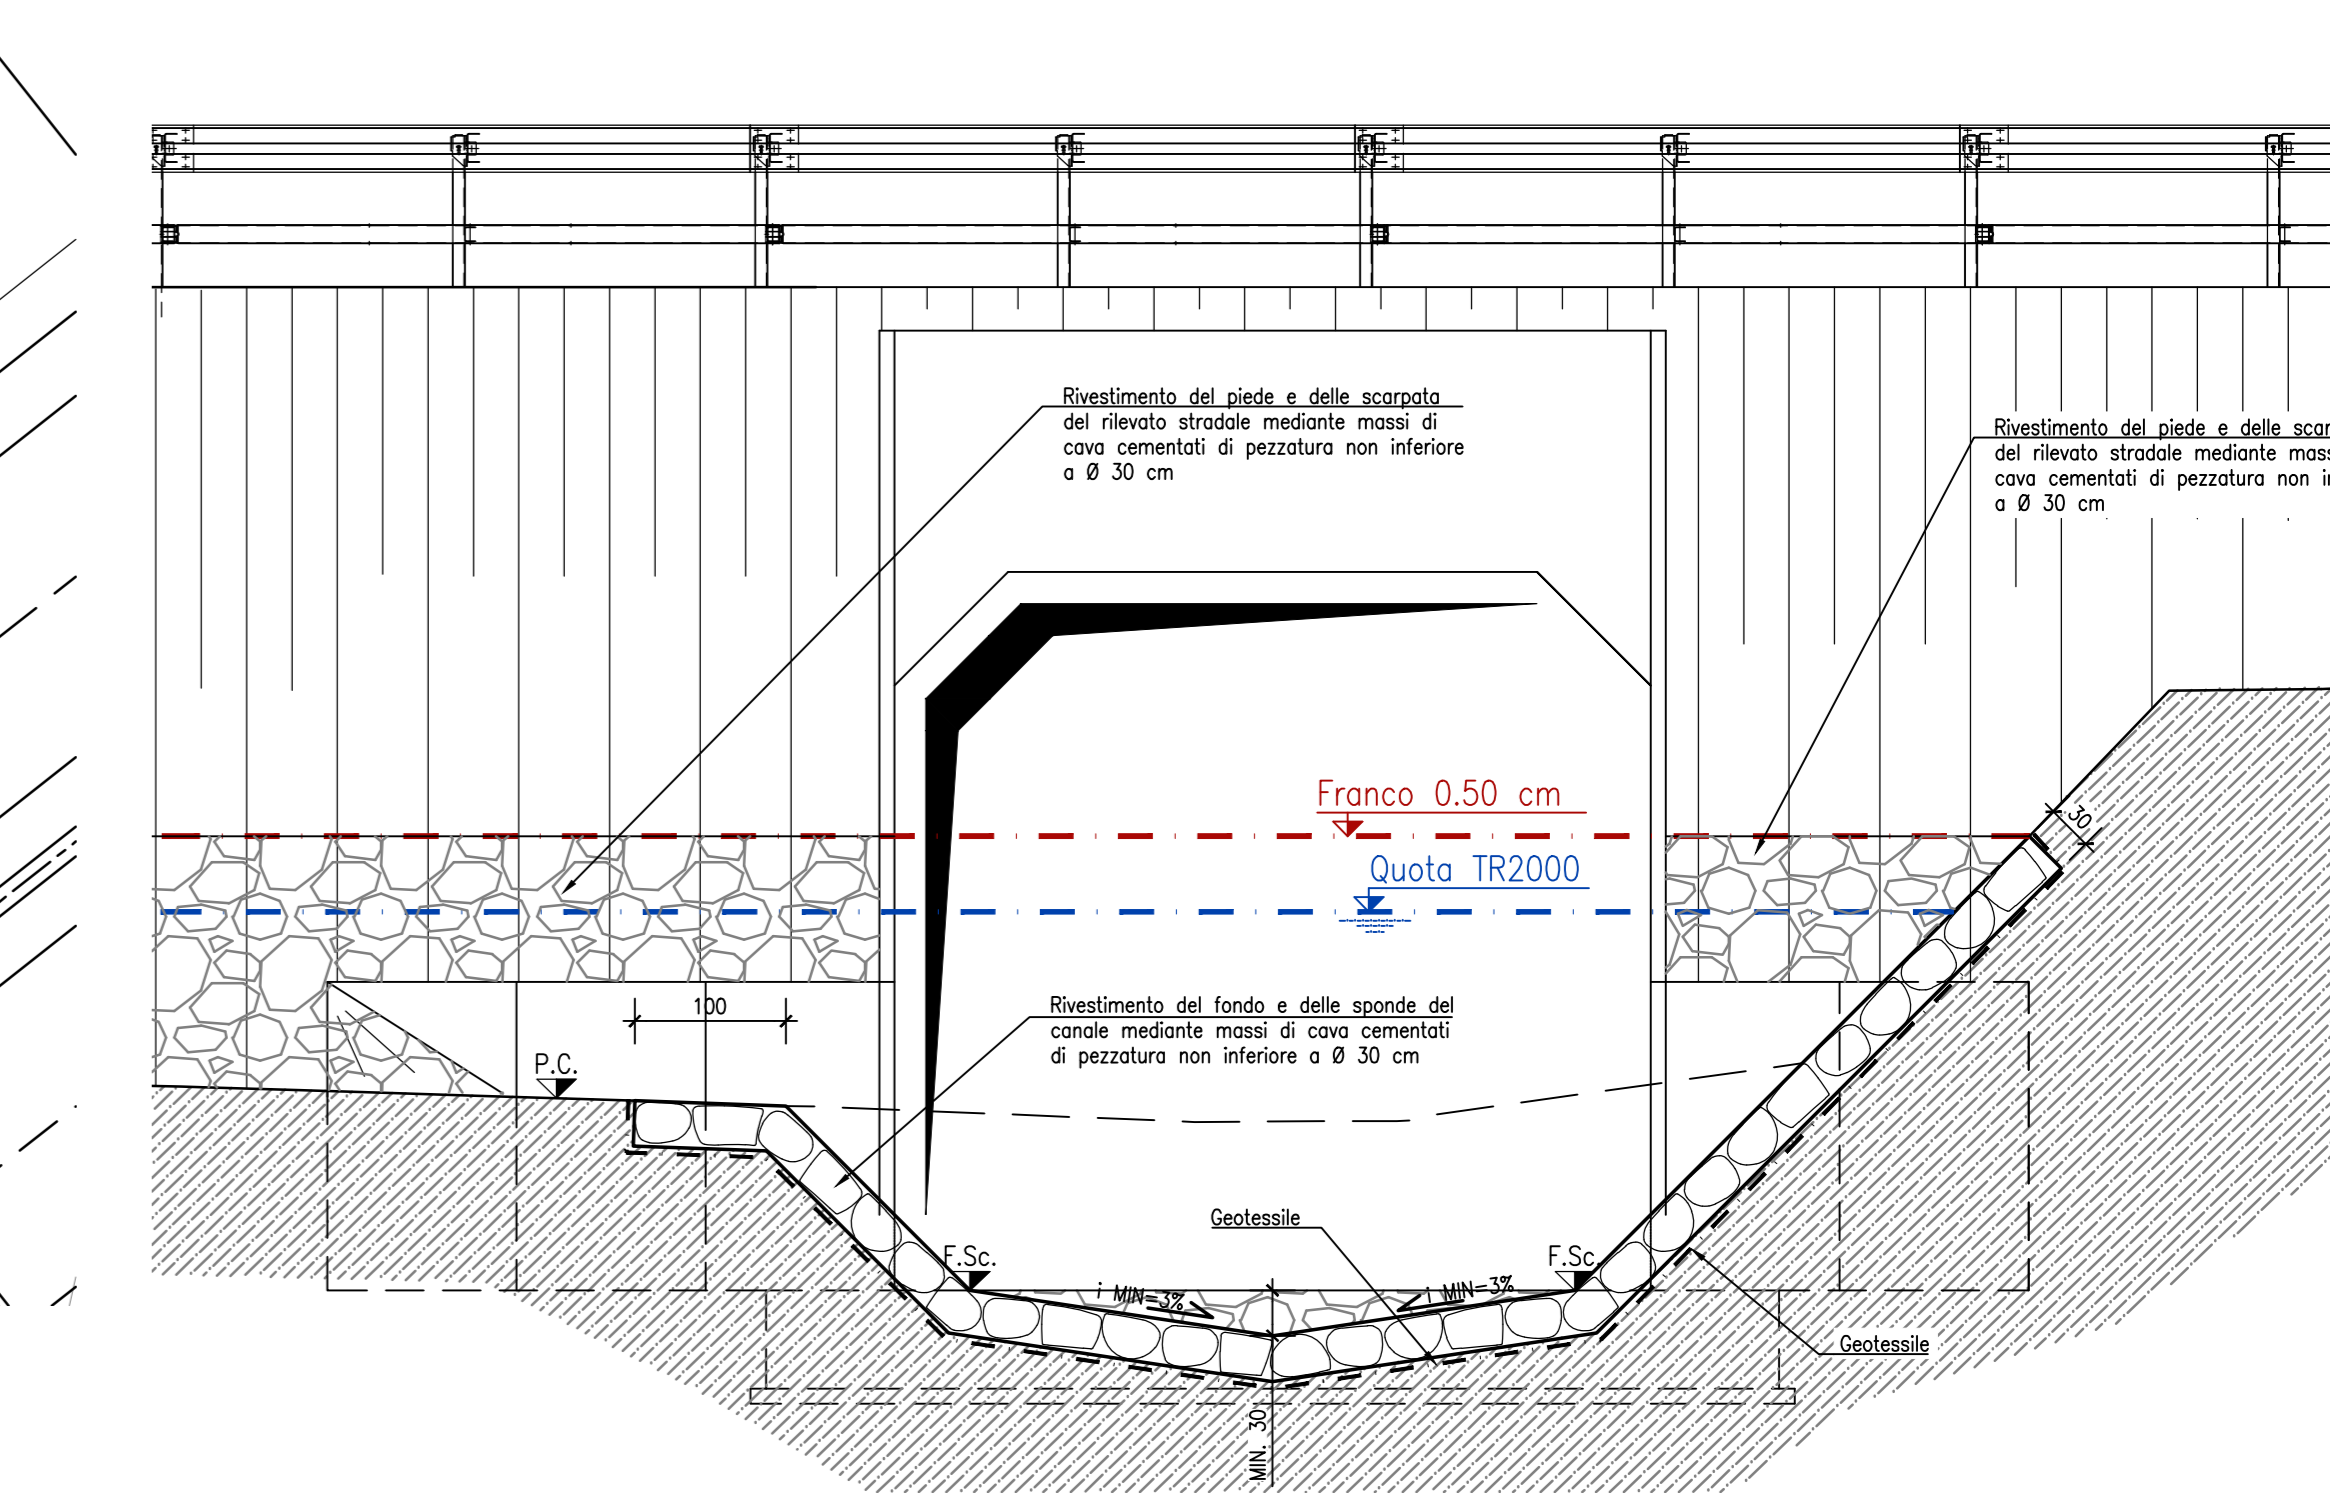


SEZIONE TRASVERSALE B-B LATO SBOCCO
SCALA 1:50

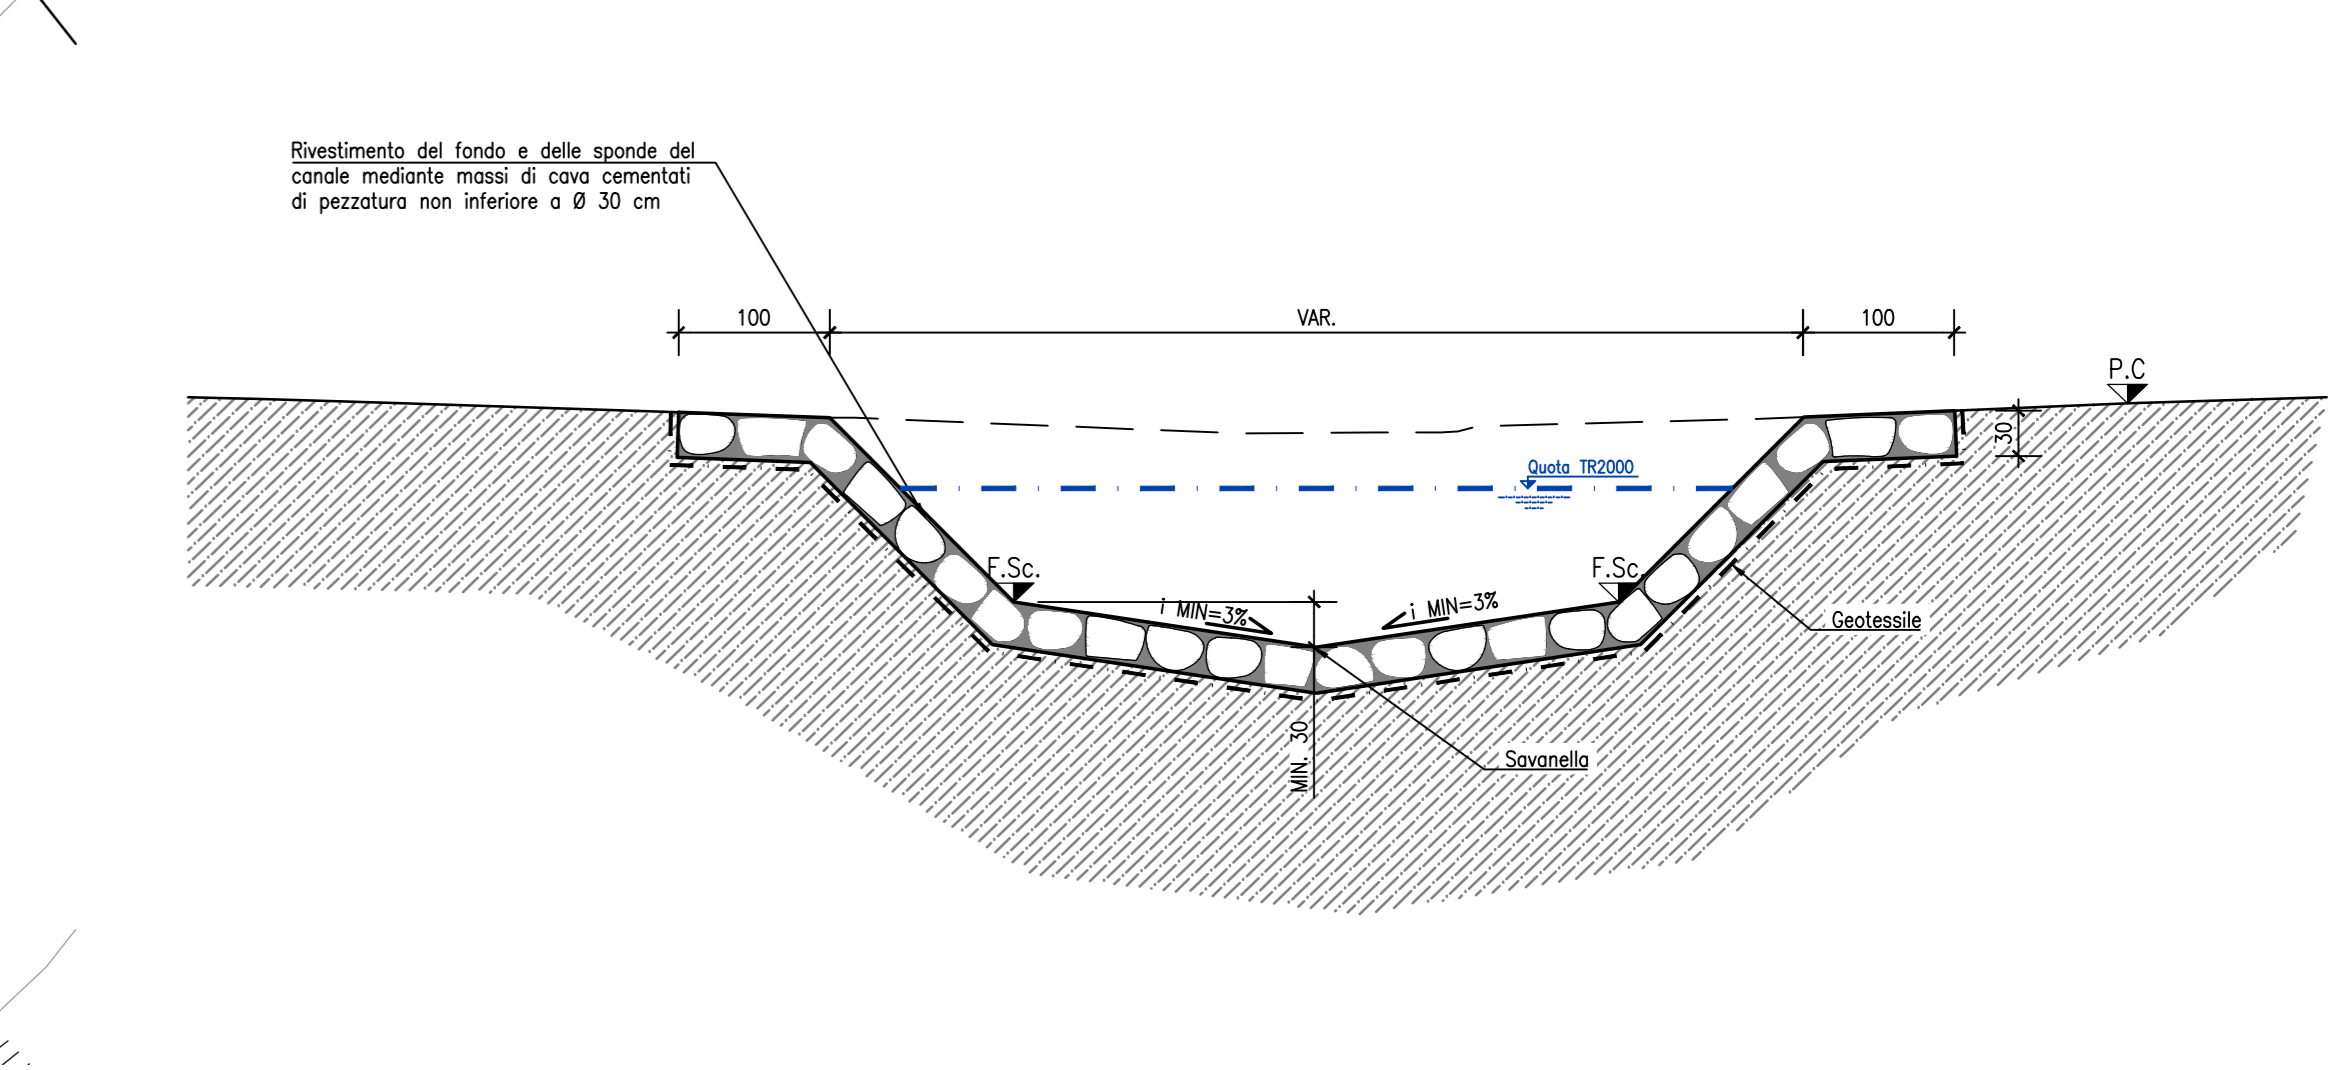


PROTEZIONE RILEVATO STRADALE IN CORRISPONDENZA DEI VIADOTTI


PLANIMETRIA
SCALA 1:200

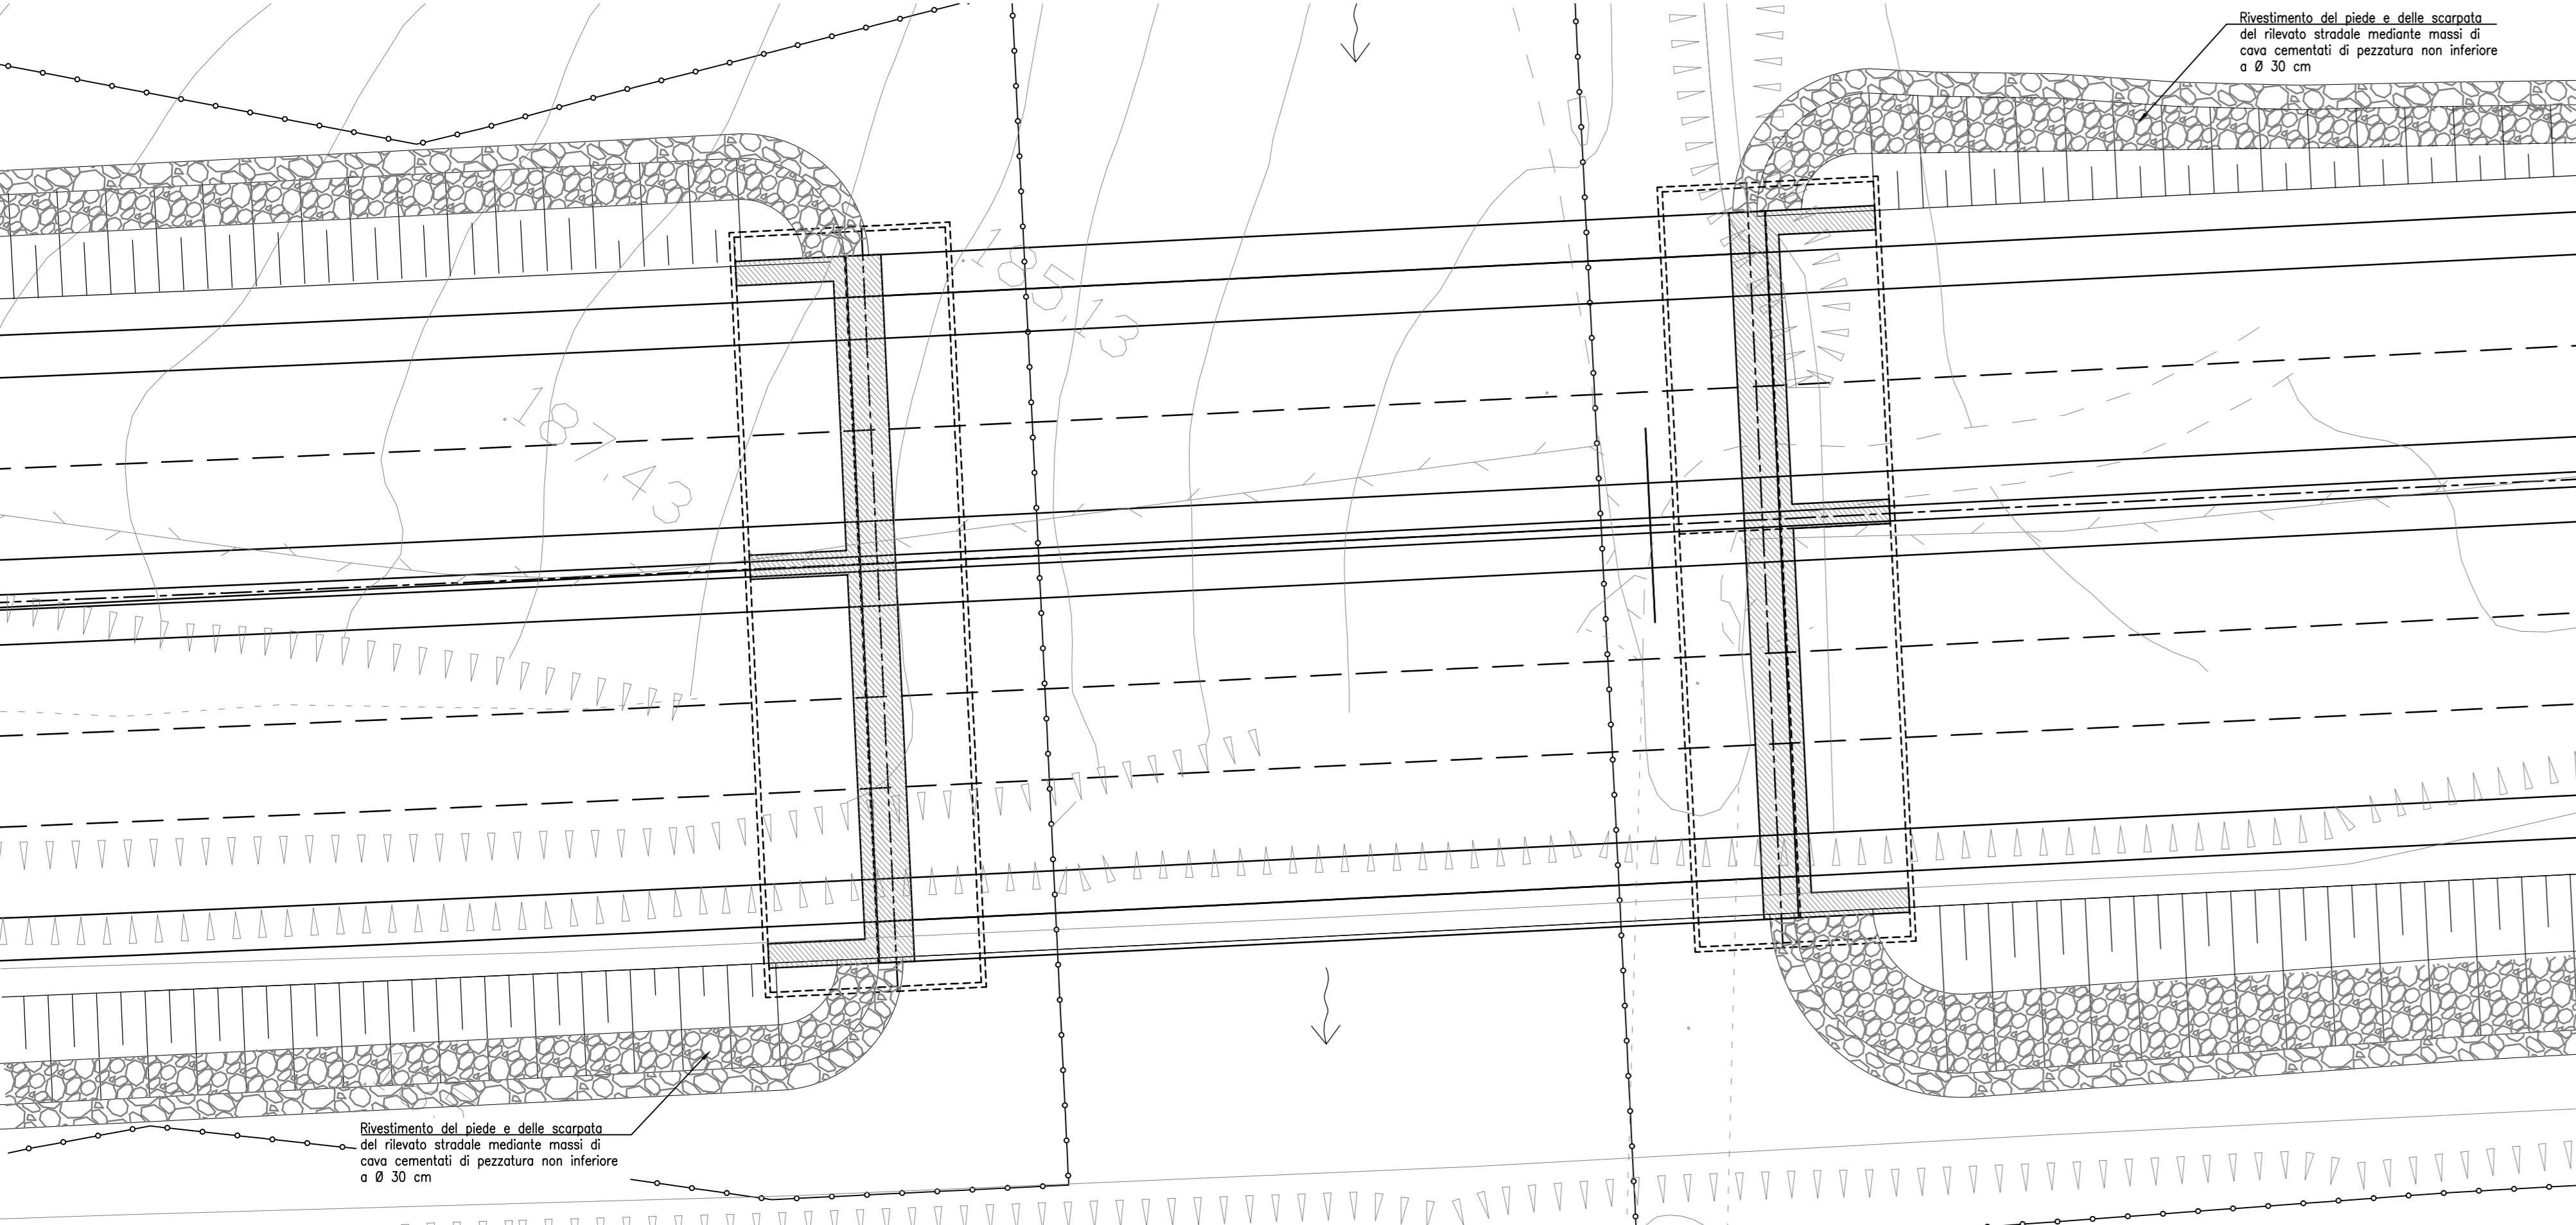

VISTA PROSPETTICA IMPALCATO
SCALA 1:100

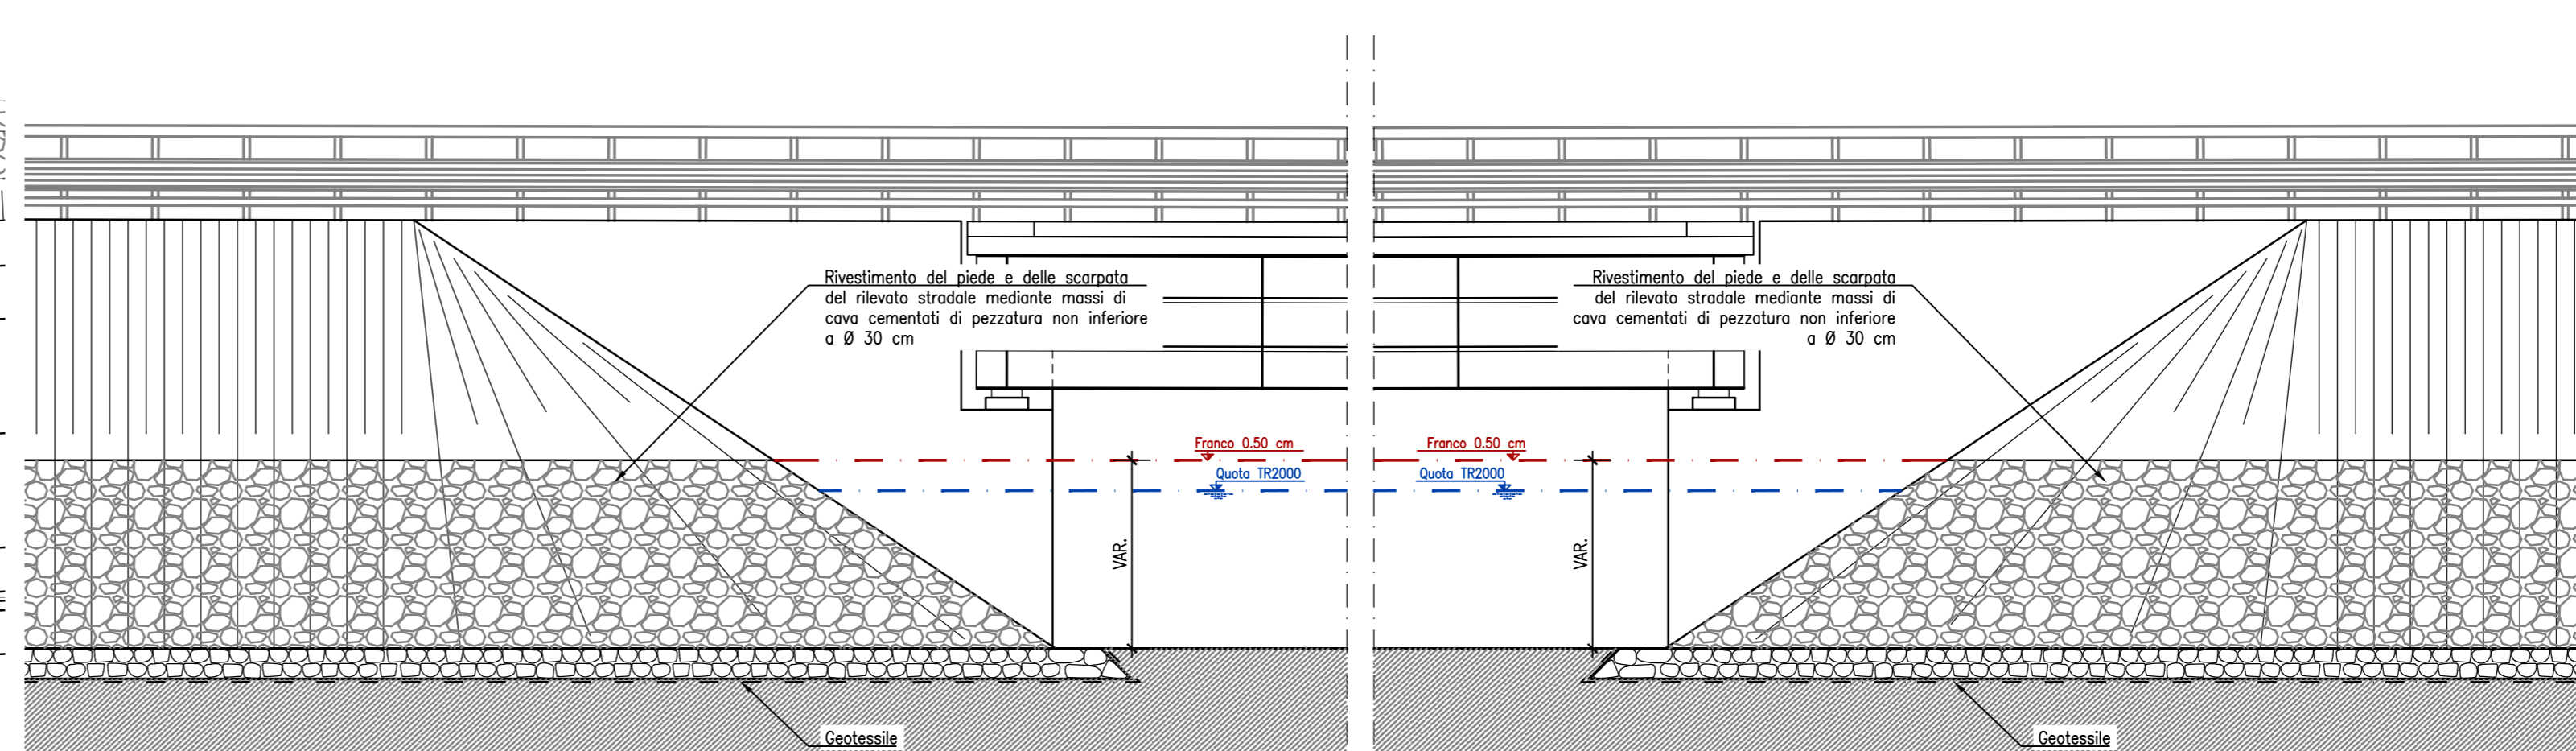

SEZIONE TRASVERSALE RILEVATO STRADALE
SCALA 1:50

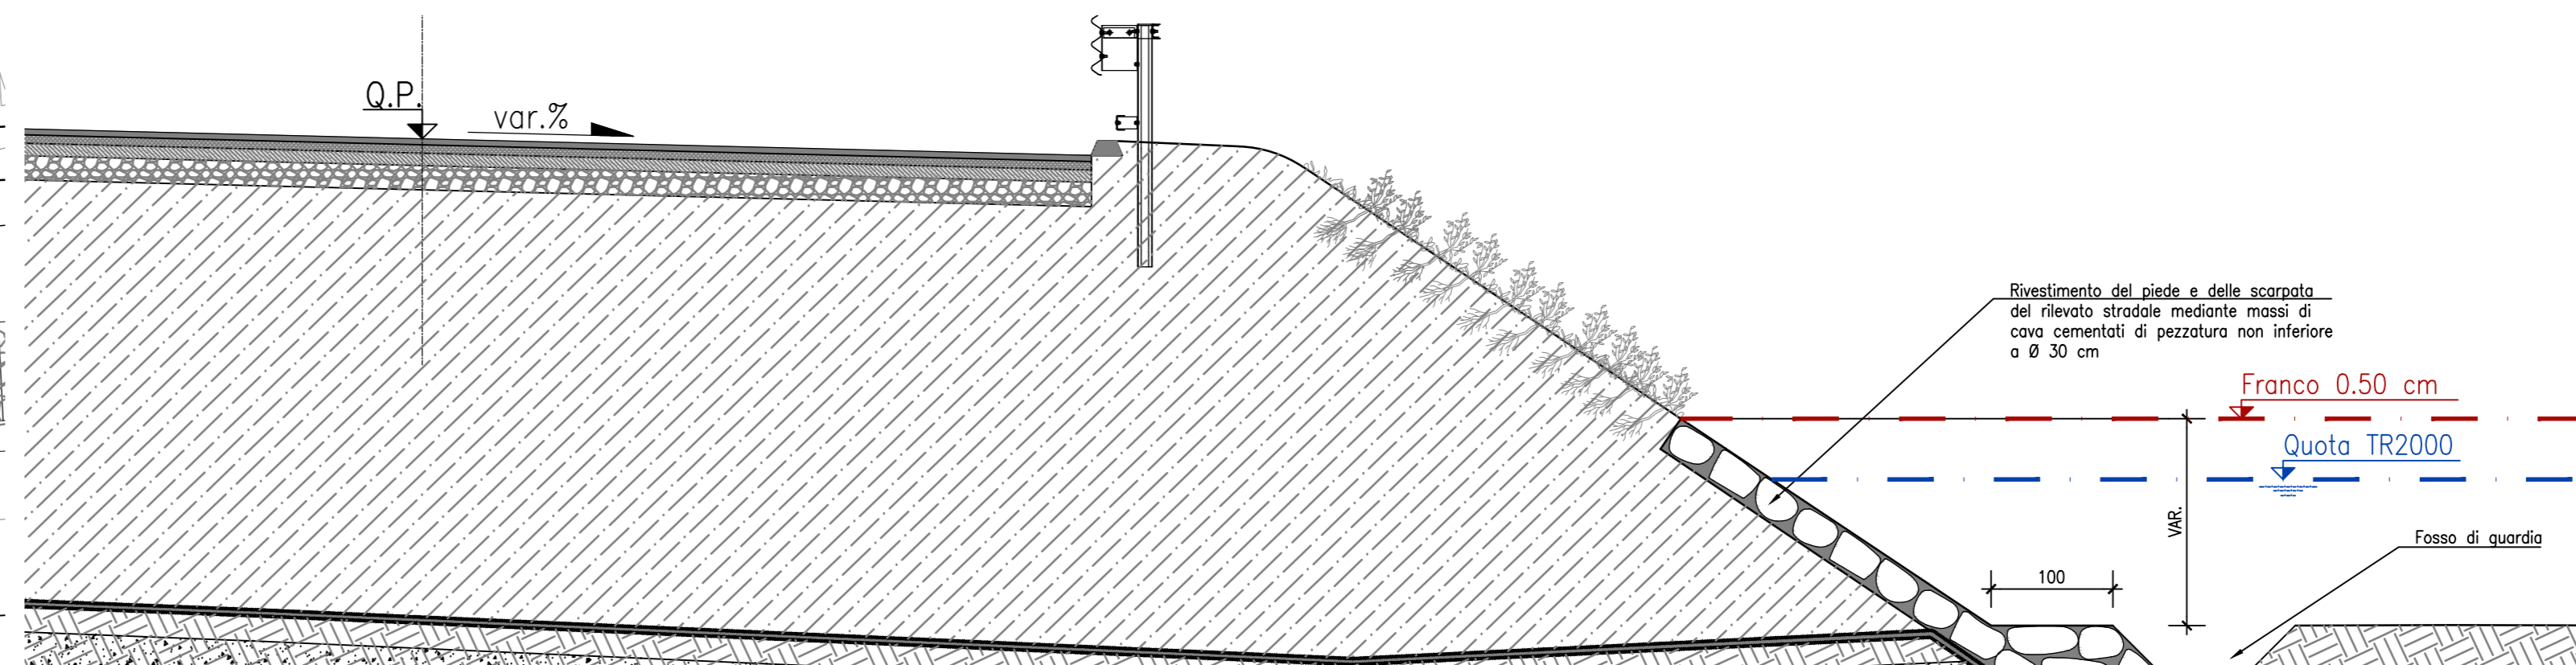

ANAS S.p.A.

Commissario Governativo Delegato
OPCM n. 3869 del 23 aprile 2010
OPCM n. 3895 del 20/6/2010

REGIONE SARDEGNA

O.P.C.M. n. 3869 del 23/04/2010. Disposizioni urgenti di protezione civile per fronteggiare l'emergenza determinatasi nel settore del traffico e della mobilità nelle province di Sassari e Olbia - Tempio, in relazione alla strada statale Sassari - Olbia

SOGGETTO ATTUATORE ANAS S.p.A.

ADEGUAMENTO AL TIPO B DELL'ITINERARIO SASSARI - OLBIA

LOTTO 4

DAL km 36+100 AL km 45+610

CIG 4658037DB8

PROGETTO ESECUTIVO

VISTO IL RESPONSABILE DEL PROCEDIMENTO
Ing. Francesco Ruggeri

VISTO IL RESPONSABILE DEL SERVIZIO PROGETTAZIONE
Prof. Ing. Antonio Cimatti
(Responsabile Ingegnere delle Attività Specialistiche)

VISTO IL DIRETTORE DEI LAVORI
Dot. Gianluca Pandolfi Elmi
(Coordinatore della Direzione in base al Regolamento)

IMPRESA ESECUTRICE
CLP
GRANDI LAVORI PROGETTI

PROGETTAZIONE
PROGIN
Ing. Raffaele Pizzoni

IDROLOGIA ED IDRAULICA

ATTRAVERSAMENTI ED INALVEAZIONI SECONDARIE
PARTICOLARI PROTEZIONI E RIVESTIMENTI

PROGETTO	UN. PROJ.	N. PROJ.	REVISIONE	FOGLIO	SCALA
DPCA03	E	10104		10	1:500
CODICE ELABORATO			1010210R	S101	

REV.	DESCRIZIONE	DATA	REDDATO	VERIFICATO	APPROVATO
C	OTTEMPERANZA PRESCRIZIONI GENIO CIVILE	GENNAIO 2011	N. MULLATI	F. BIANCHI	N. RICCIOLLO
B	REVISIONE A SEGUITO ISTRUTTORIA ANAS DEL 24/09/2014	OTTOBRE 2014	N. MULLATI	F. BIANCHI	N. RICCIOLLO