PIANTA ELEVAZIONE
– Scala 1:500 –

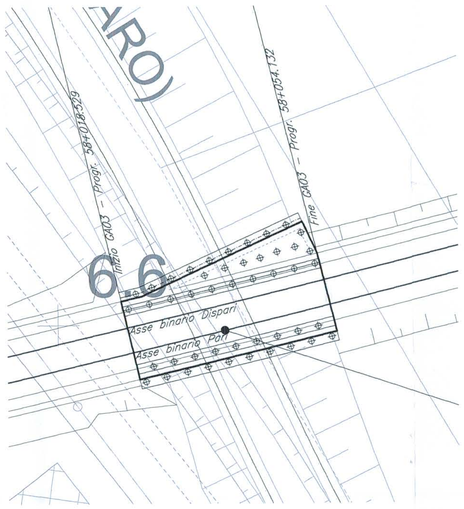

PIANTA FONDAZIONE
– Scala 1:500 –

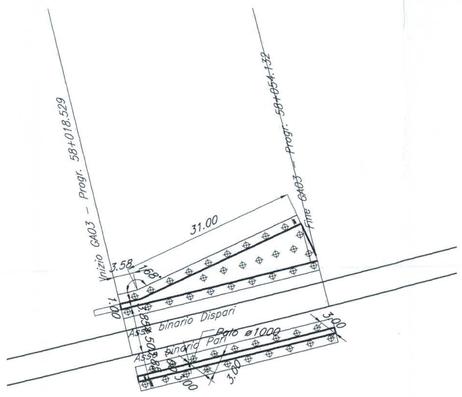

AA SEZIONE TRASVERSALE
GA03 scala 1:100

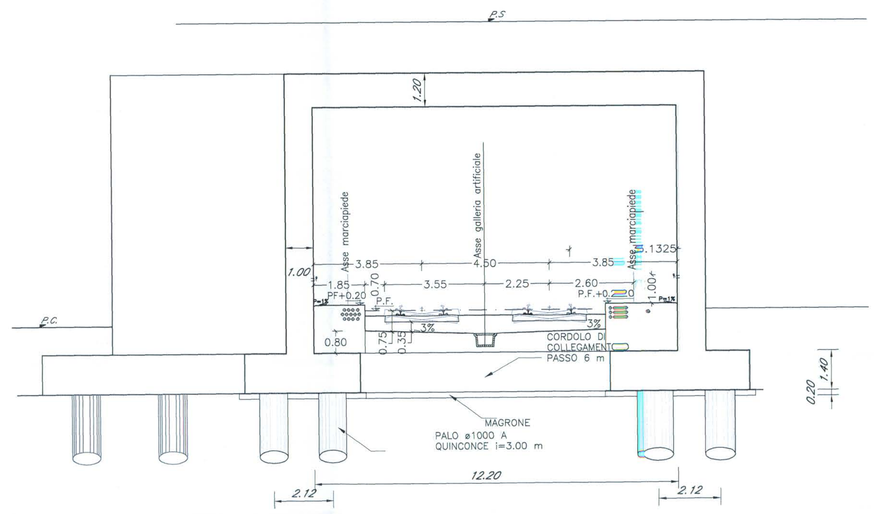

PIANTA CHIAVE

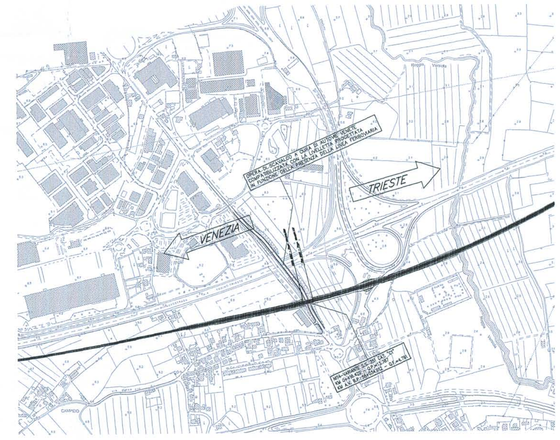

COMMITTENTE:

RFI RETE FERROVIARIA ITALIANA
GRUPPO FERROVIE DELLO STATO

PROGETTAZIONE:

ITALFERR
GRUPPO FERROVIE DELLO STATO

U.O.: CORPO STRADALE E GEOTECNICA

PROGETTO PRELIMINARE

NUOVA LINEA AV/AC VENEZIA - TRIESTE
TRATTA AEROPORTO MARCO POLO - PORTOGRUARO

Opere d'arte
Galleria Artificiale dal km 58+018.529 al km 58+054.132

SCALA: VARIE

COMMESSA	LOTTO	FASE	ENTE	TIPO DOC.	OPERA/DISCIPLINA	PROGR.	REV.
L345	00	R	11	PZ	GA0300	001	A

Revis.	Descrizione	Redatto	Data	Verificato	Data	Approvato	Data	Autorizzato Data
A	Emissione Esecutiva	A.Inglietti	29.10.2010	P.Tascione	02.11.2010	D. Fochesato	03.11.2010	

File: L34500R11PZGA0300001A.dwg n.Elab. 325

U.O. CORPO STRADALE e GEOTECNICA
Dott. Ing. FRANCESCO SACCHI
Ordine degli Ingegneri della Provincia di Roma
n° A25172

Questo progetto è cofinanziato dalla Comunità Europea