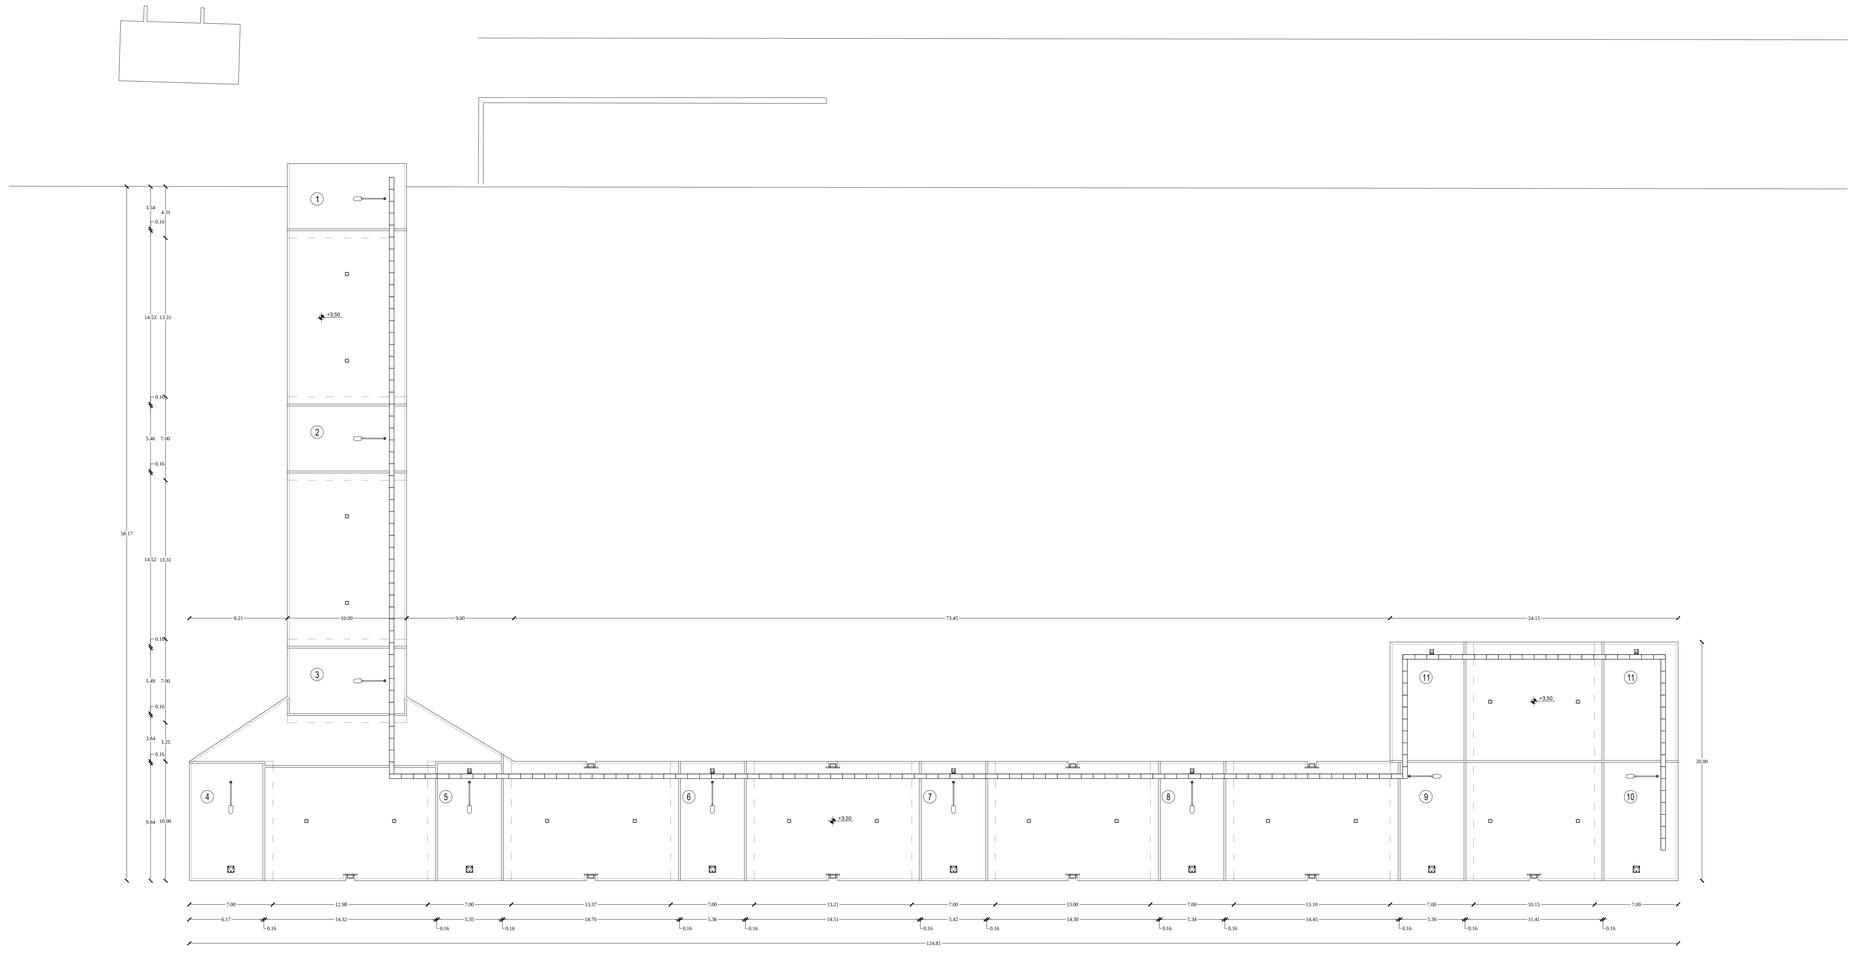

SEZIONE DEL GENIO MILITARE
PER LA MARINA
CAGLIARI

PROGETTO DEFINITIVO

LA MADDALENA - ISOLA DI S. STEFANO
BATTERIA PUNTA DELLO ZUCCHERO

LAVORI DI: RICONFIGURAZIONE DEL PONTILE SUD DELL'ISOLA DI SANTO STEFANO

TAV. PD.T04

Elaborato: Pianta quotata. Stato di fatto

Data: Novembre 2014

Scala: 1:200

IL PROGETTISTA:
Ing. Domenico Nicolini

ORDINE INGEGNERI
PROVINCIA DI CAGLIARI
N. 2901 Dott. Ing. DOMENICO NICOLINI

IL DIRETTORE
Ten. Col. g. BERTELLI Maurizio

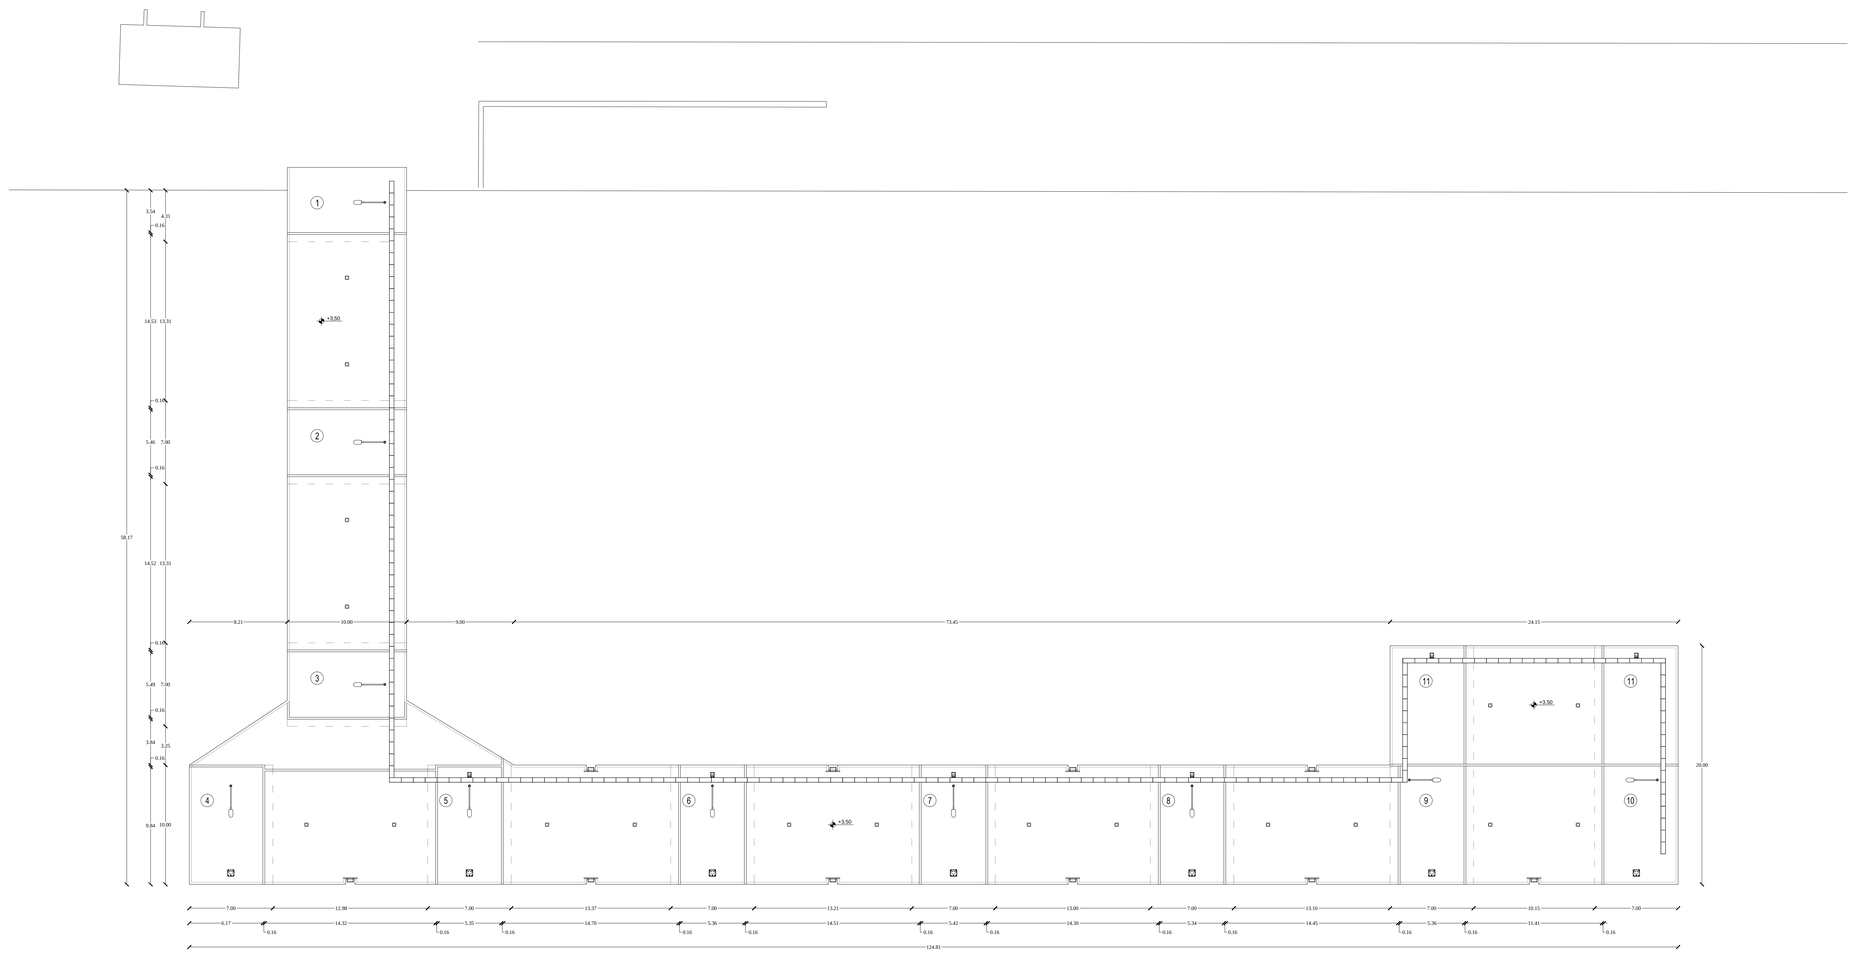

SEZIONE DEL GENIO MILITARE
PER LA MARINA
CAGLIARI

PROGETTO DEFINITIVO

LA MADDALENA - ISOLA DI S. STEFANO
BATTERIA PUNTA DELLO ZUCCHERO

LAVORI DI: RICONFIGURAZIONE DEL PONTILE SUD DELL'ISOLA DI SANTO STEFANO

TAV. PD.T04

Elaborato: Pianta quotata. Stato di fatto

Data: Novembre 2014

Scala: 1:200

IL PROGETTISTA:
Ing. Domenico Nicolini

ORDINE INGEGNERI
PROVINCIA DI CAGLIARI
N. 2901 Dott. Ing. DOMENICO NICOLINI

IL DIRETTORE
Ten. Col. g. BERTELLI Maurizio