PIANTA QUOTATA PROGETTO (scala 1:200)

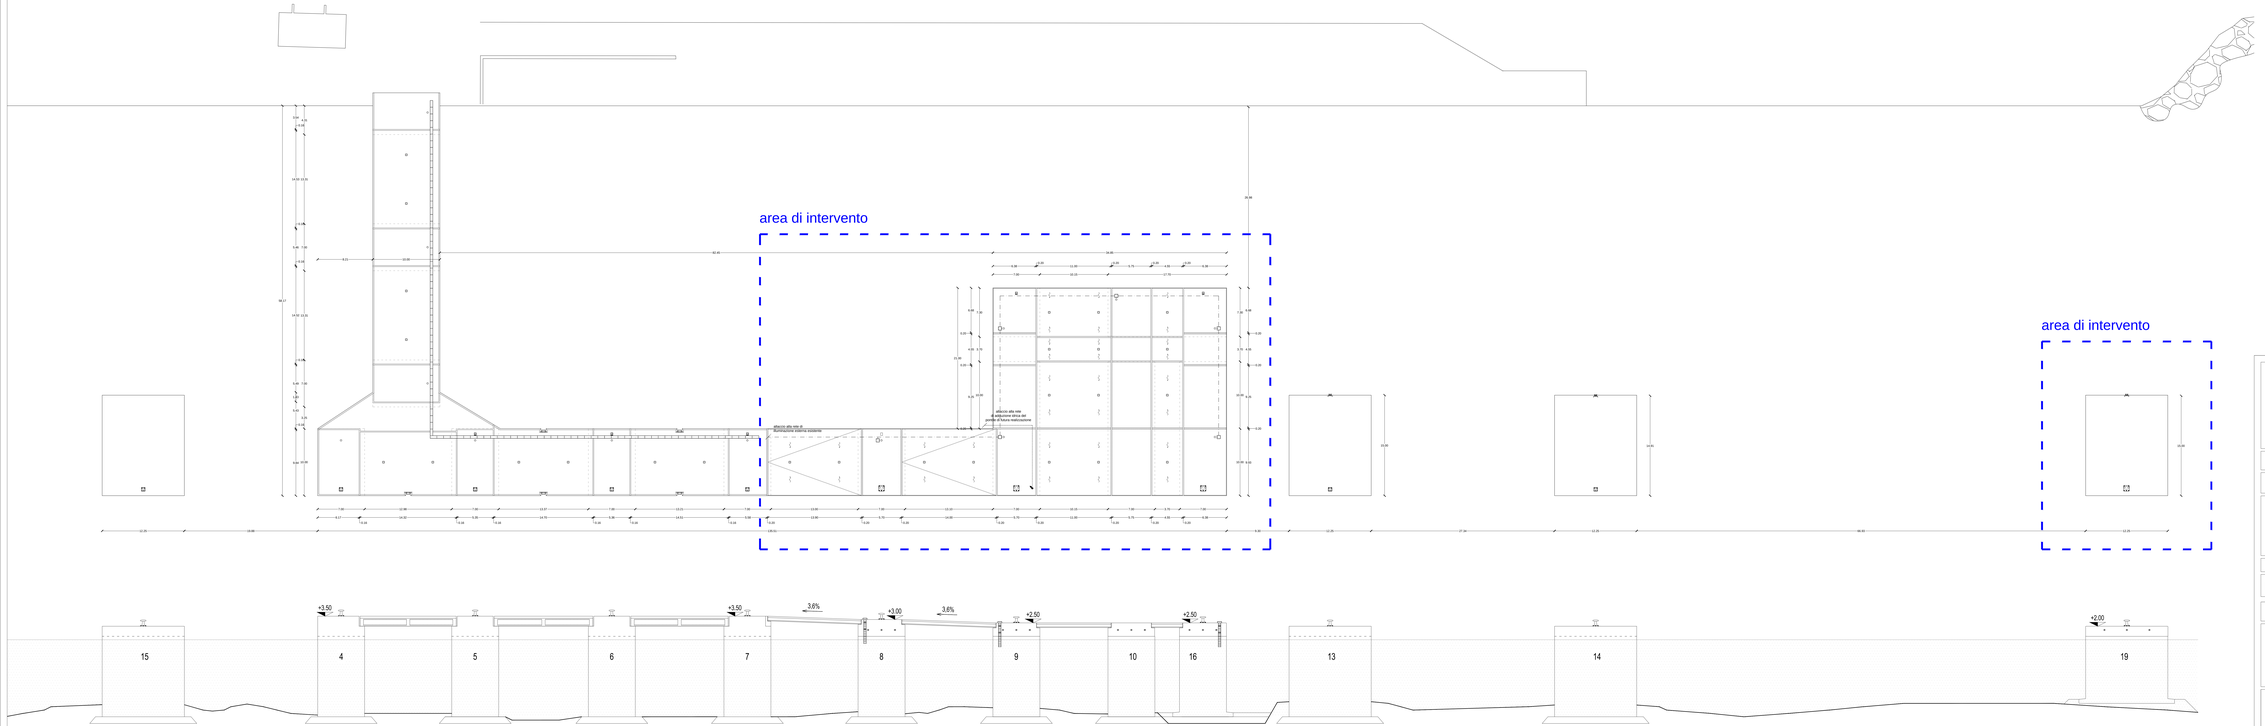

LEGENDA

- Bitte di progetto 120/80 tonn
- Golfari
- Scalette alla marinara
- Chiusino
- Giunto di dilatazione
- Pozzetto e foro portapalo predisposizione impianto illuminazione
- Idrante

SEZIONE DEL GENIO MILITARE
PER LA MARINA
CAGLIARI

PROGETTO DEFINITIVO

LA MADDALENA - ISOLA DI S. STEFANO
BATTERIA PUNTA DELLO ZUCCHERO

LAVORI DI: RICONFIGURAZIONE DEL PONTILE SUD DELL'ISOLA DI SANTO STEFANO

TAV.: PD.T07

Elaborato: Pianta quotata. Progetto

Data: November 2014

Scala: 1:200

IL PROGETTISTA:
Ing. Domenico Nicolini

ORDINE INGEGNERI PROVINCIA DI CAGLIARI
N. 2861 Dott. Ing. DOMENICO NICOLINI

IL DIRETTORE
Ten. Col. g. BERTELLI Maurizio