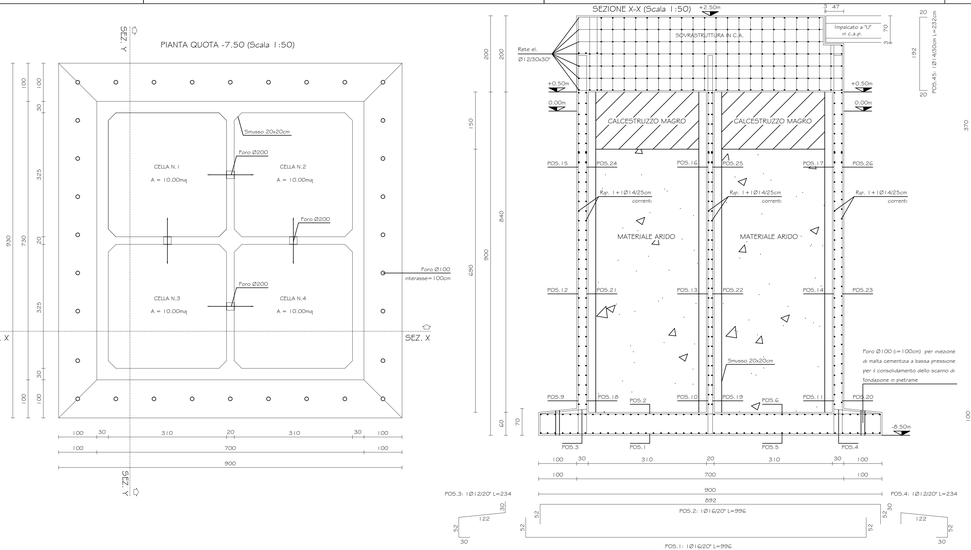


## MATERIALI PRESCRITTI

- ACCIAIO B450C (fyk = 450 N/mma)
- ACCIAIO B450A (fyk = 450 N/mma) (rete elettrosaldata)
- CALCESTRUZZO:
  CLASSE DI RESISTENZA: C35/45
  (fck = 350 daN/cmq; Rck = 450 daN/cmq)
  CLASSE DI ESPOSIZIONE: XS2 - XS3
  MASSIMO RAPPORTO A/C: 0.45
- COPRIFERRO CASSONE = 40mm
- COPRIFERRO SOVRASTRUTTURA = 40mm
- CALCESTRUZZO PER RIEMPIMENTO DA 1600daN/mc
- MATERIALE ARIDO PER RIEMPIMENTO DA 1400daN/mc

SEZIONE DEL GENIO MILITARE
PER LA MARINA
CAGLIARI

# PROGETTO DEFINITIVO

LA MADDALENA - ISOLA DI S. STEFANO
BATTERIA PUNTA DELLO ZUCCHERO

LAVORI DI: RICONFIGURAZIONE DEL PONTILE SUD DELL'ISOLA DI SANTO STEFANO

TAV. PD.T11

Elaborato: Strutture cassone 18

Data: Novembre 2014

Scala: 1:50

IL PROGETTISTA:
Ing. Domenico Nicolini

ORDINE INGEGNERI PROVINCIA DI CAGLIARI
N. 2901 Dott. Ing. DOMENICO NICOLINI

IL DIRETTORE
Ten. Col. g. BERTELLI Maurizio