



SEZIONE TIPO PILA PER IMPALCATI DI LUCE 25.00 m  
- Scala 1:100 -

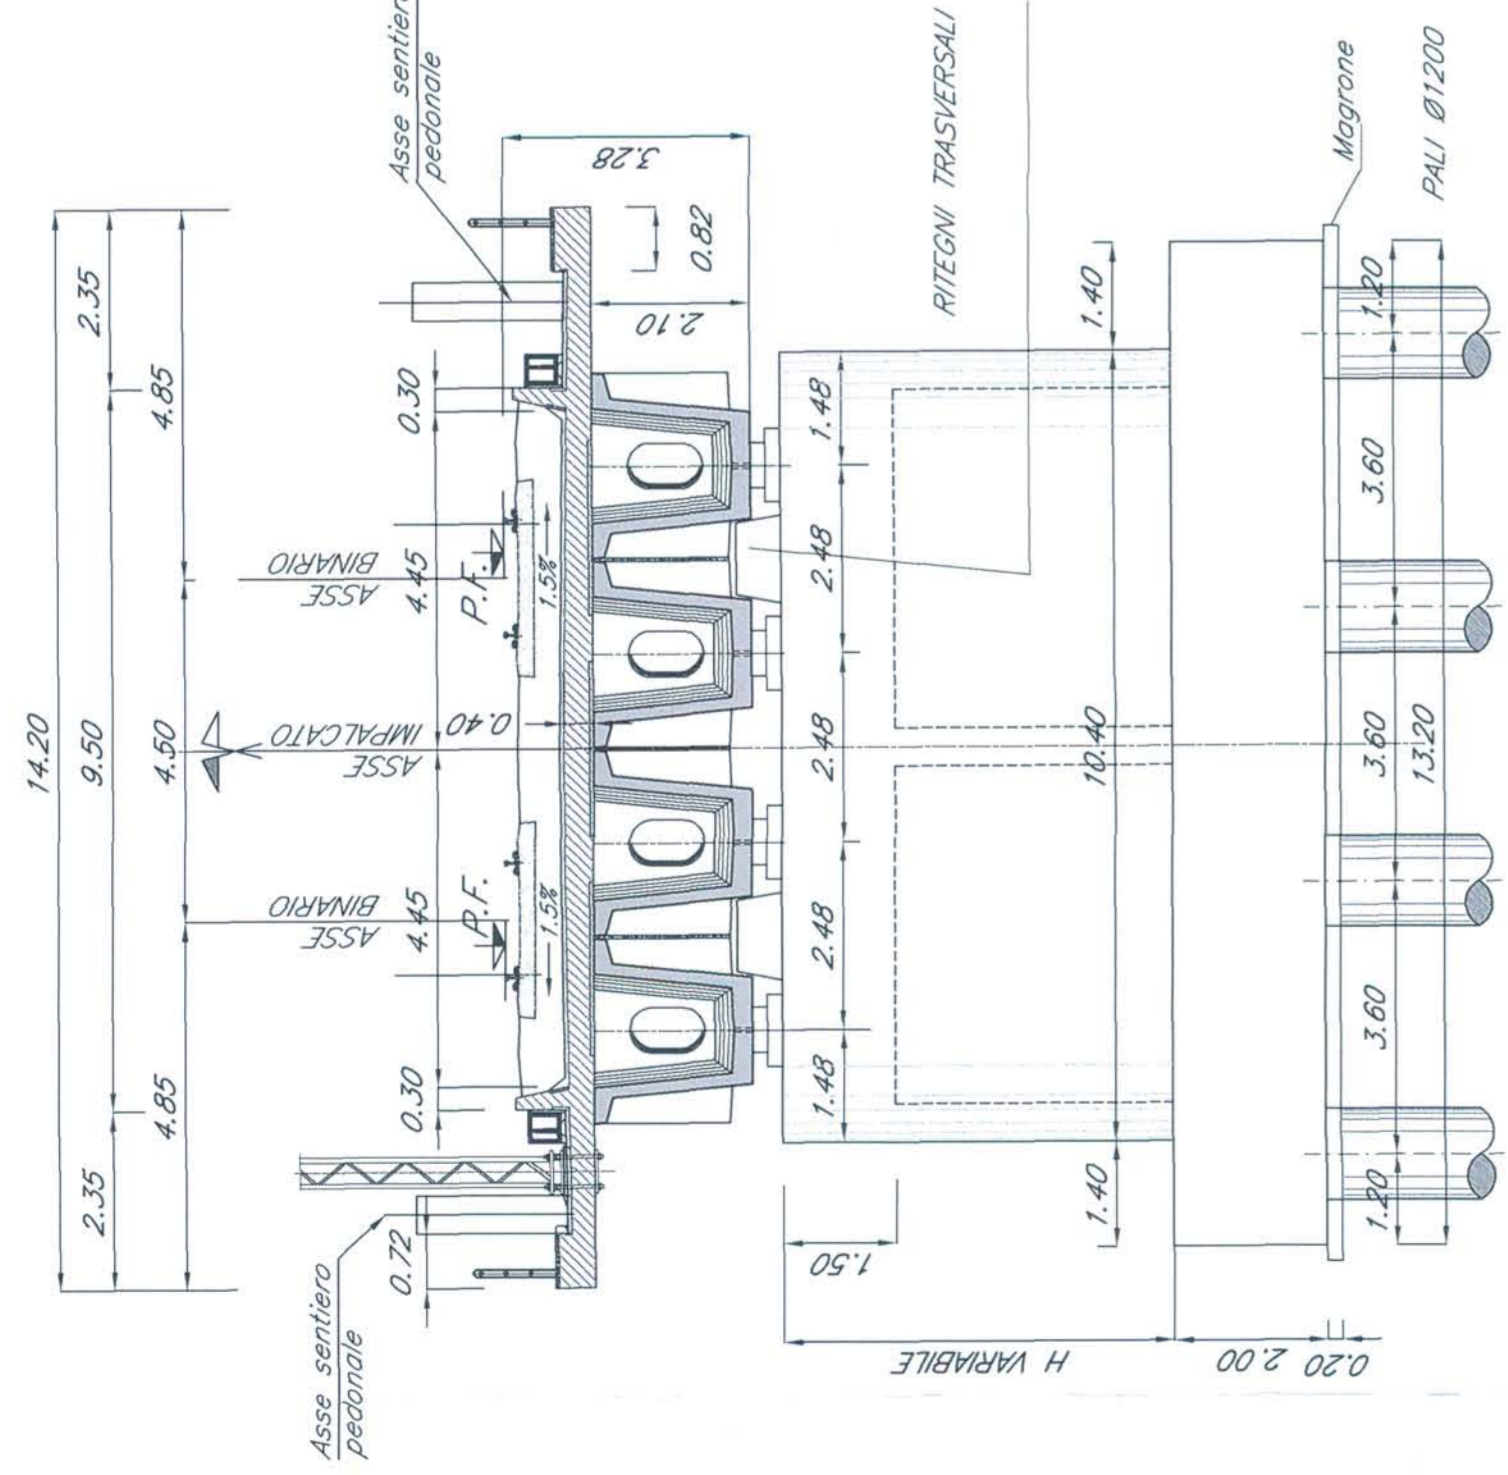


PIANTA FONDAZIONI - Scala 1:500 -

TRIESTE

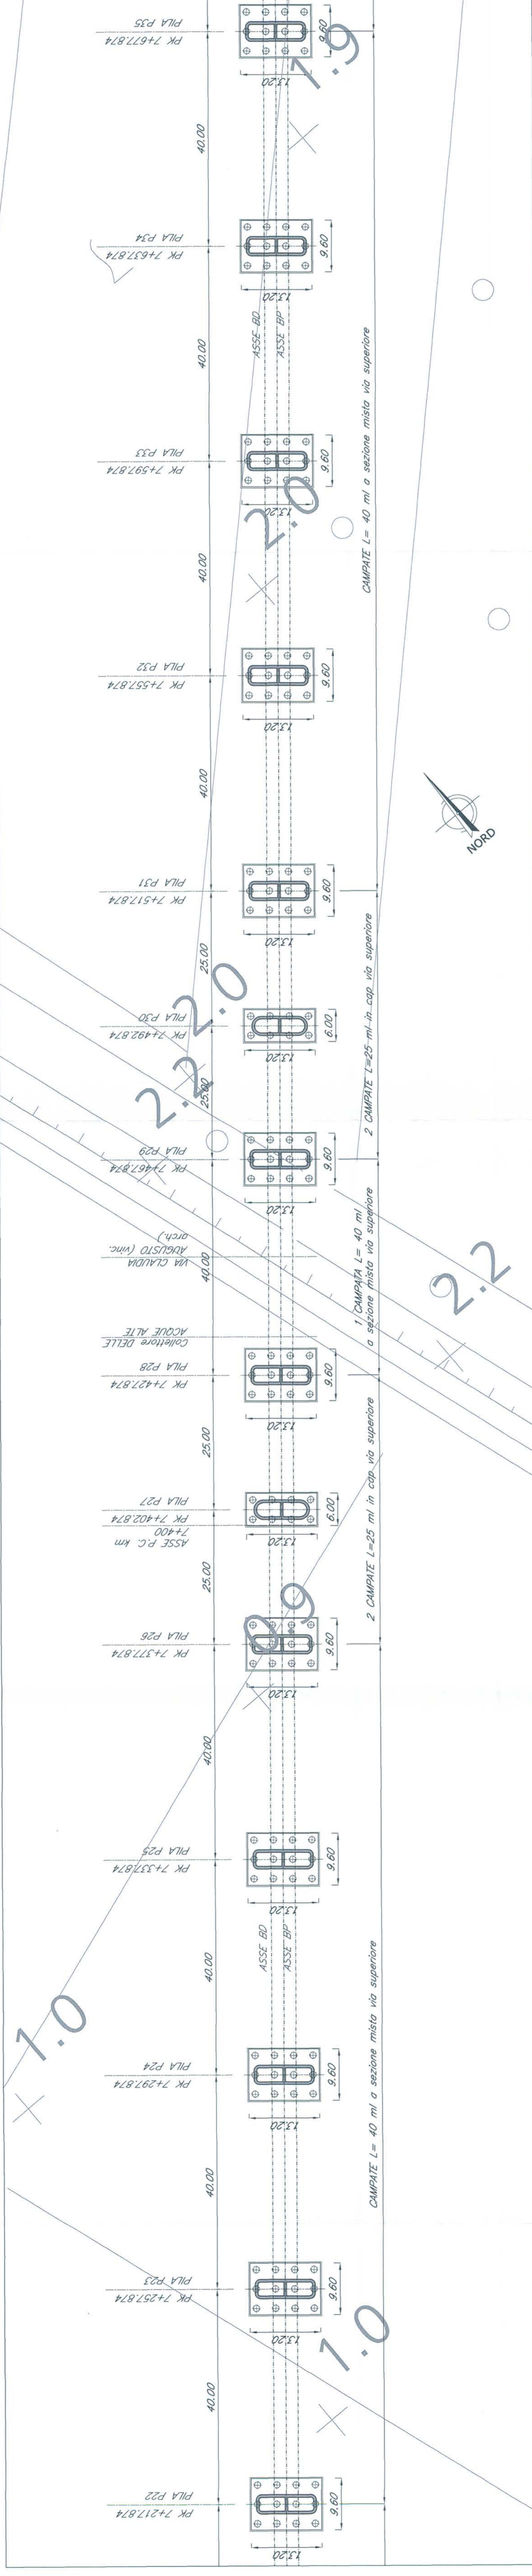


PIANTA IMPALCATO - Scala 1:500 -

TRIESTE

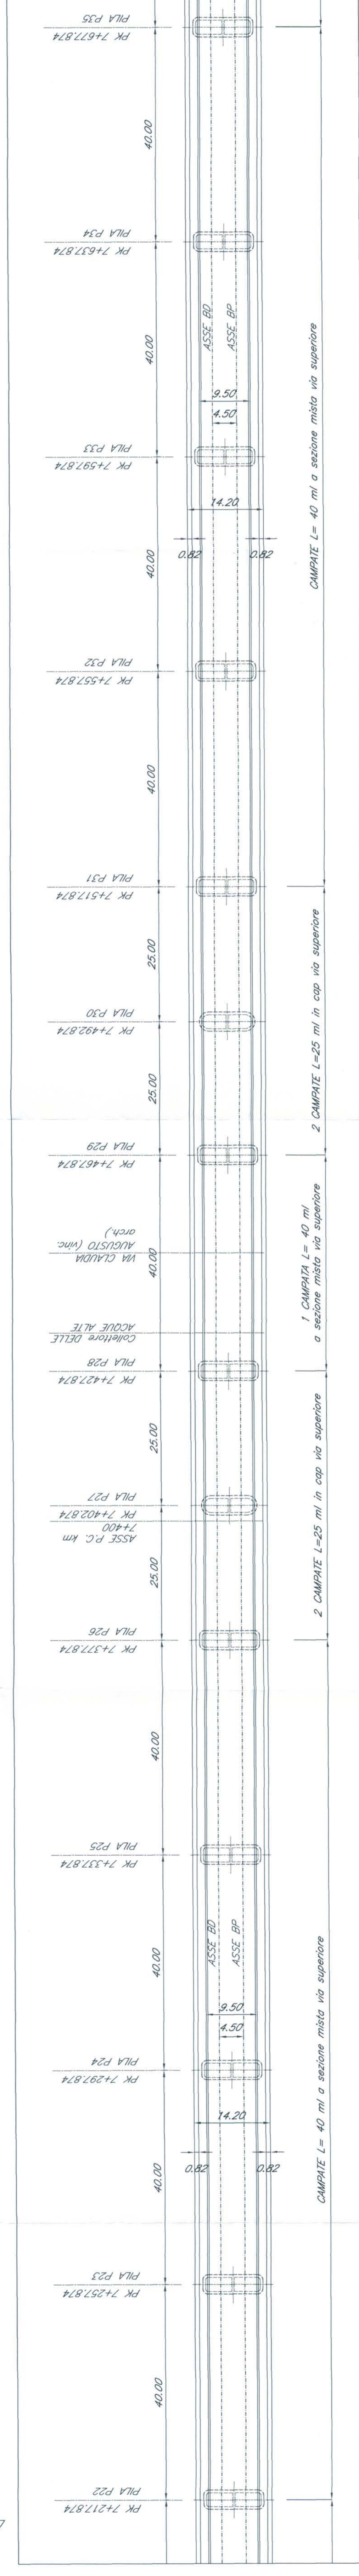


PROSPETTO/SEZIONE LONGITUDINALE BINARIO PARI - Scala 1:500 -

VENEZIA

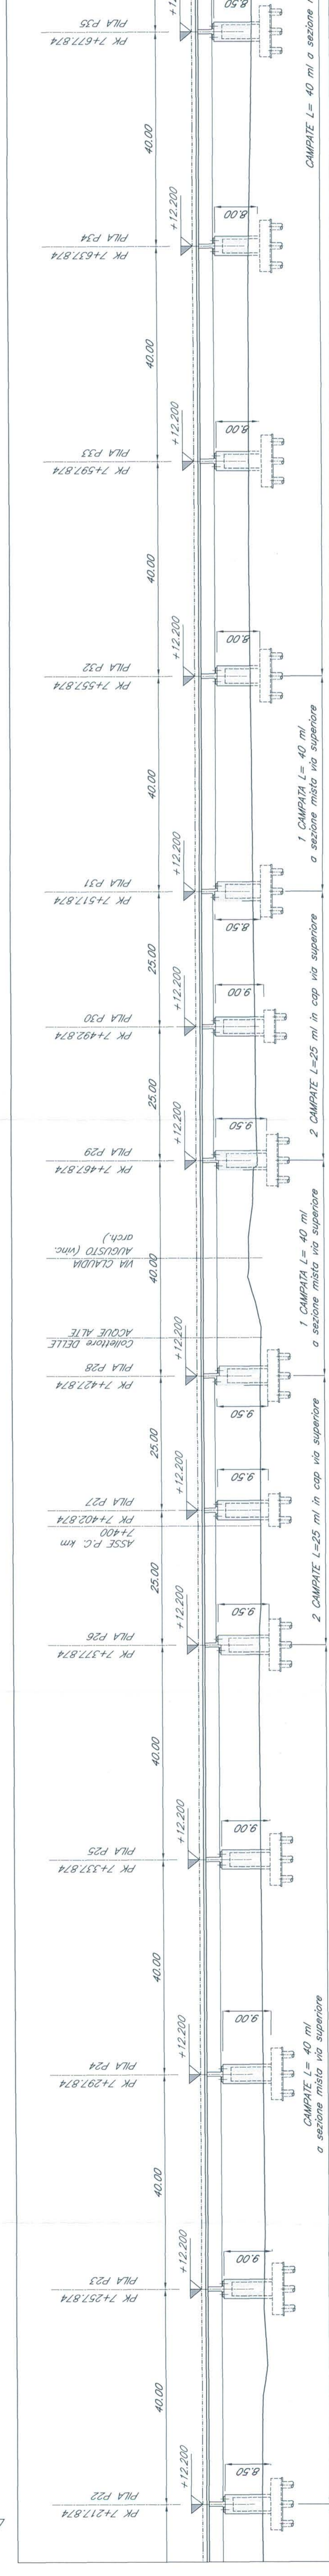

SEZIONE TIPO PILA PER IMPALCATI DI LUCE 40.00 m  
- Scala 1:100 -

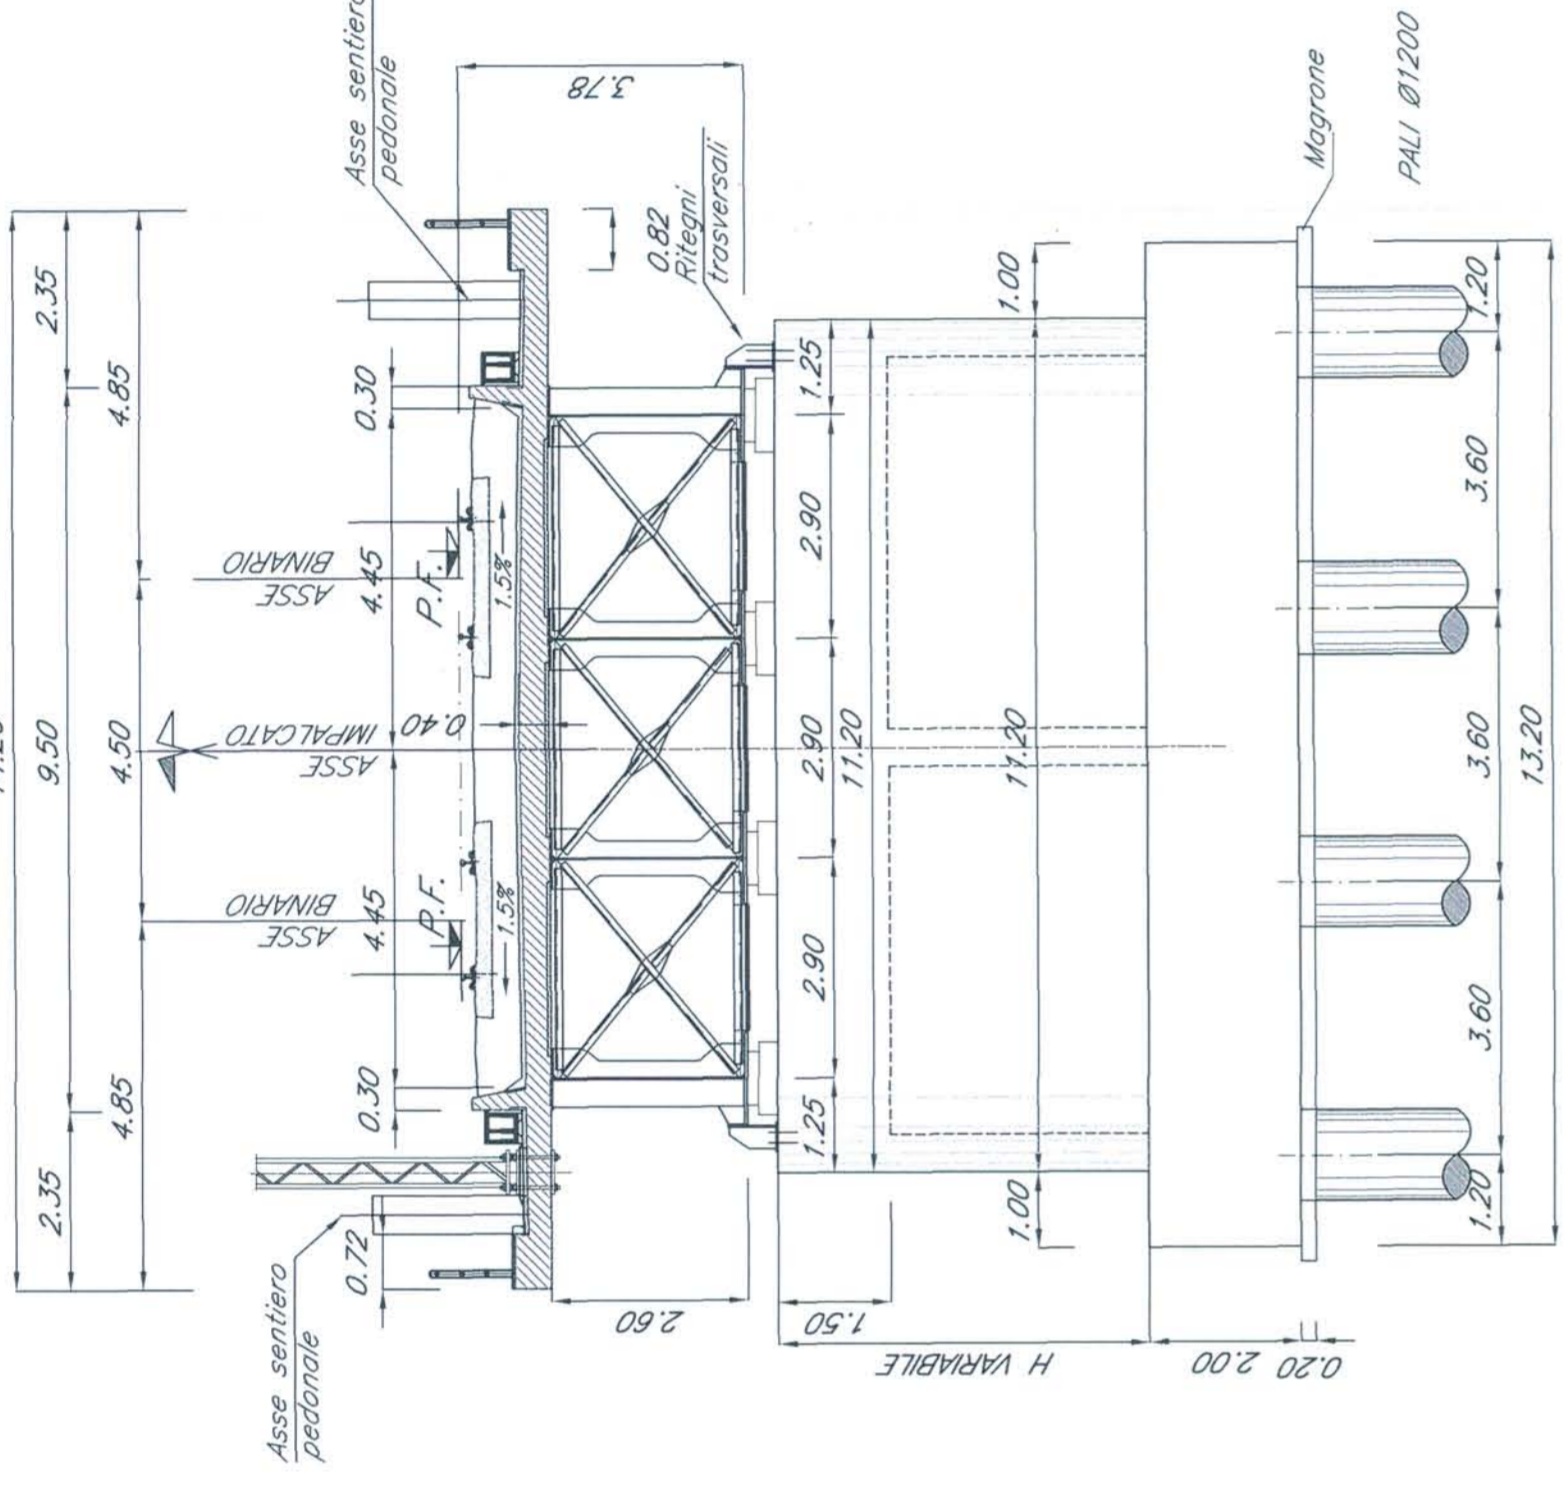

PIANTA CHIAVE



N.B.:  
LE OPERE SONO PREDISPOSTE PER L'INSERIMENTO DELLE BARRIERE ANTIRUMORE (CFR. SEZIONI TIPO). SI RIMANDA AGLI ELABORATI RELATIVI ALLO STUDIO DI IMPATTO AMBIENTALE PER LA POSIZIONE E PER L'ALTEZZA DELLE BARRIERE

NOTE:  
1. Le progettazioni sono indicate con riferimento al B.P. delle N. AV/AC VENEZIA - TRIESTE TRATTA AEROPORTO MARCO POLO - PORTOGRUARO

COMITENTE: IRFI INFRASTRUTTURE ITALIANE GRUPPO FERROVIE DELLO STATO

PROGETTAZIONE: ITALFERRA GRUPPO FERROVIE DELLO STATO

U.O.: STRUTTURE

PROGETTO PRELIMINARE

NUOVA LINEA AV/AC VENEZIA - TRIESTE  
TRATTA AEROPORTO MARCO POLO - PORTOGRUARO  
PONTI E VIADOTTI FERROVIARI  
Viadotto zero - Sile dal km 6+555.874 al km 8+692.874

COMMESSA LOTTO FASE ENTE TIPO.DCC OPERA/DESCRIZIONE PROG. REV.  
L345 00 R 09 PZ V10300 003 A

Rev.	Descrizione	Data	Verificato	Data	Approvato	Data
A	Emissione Esecutiva	28/10/2020	ATF	02/11/2020	[Signature]	02/11/2020

SCALA: Varie

ITALFERRA  
GRUPPO FERROVIE DELLO STATO

EUROPEAN UNION  
This project has received funding from the European Union under grant agreement No 101019769

ITALFERRA S.p.A.  
U.O. STRUTTURE  
Via S. Maria della Pace, 119 - 00187 Roma, Italia  
Tel. +39 06 49822111 - Fax +39 06 49822112  
E-mail: info@italferra.it