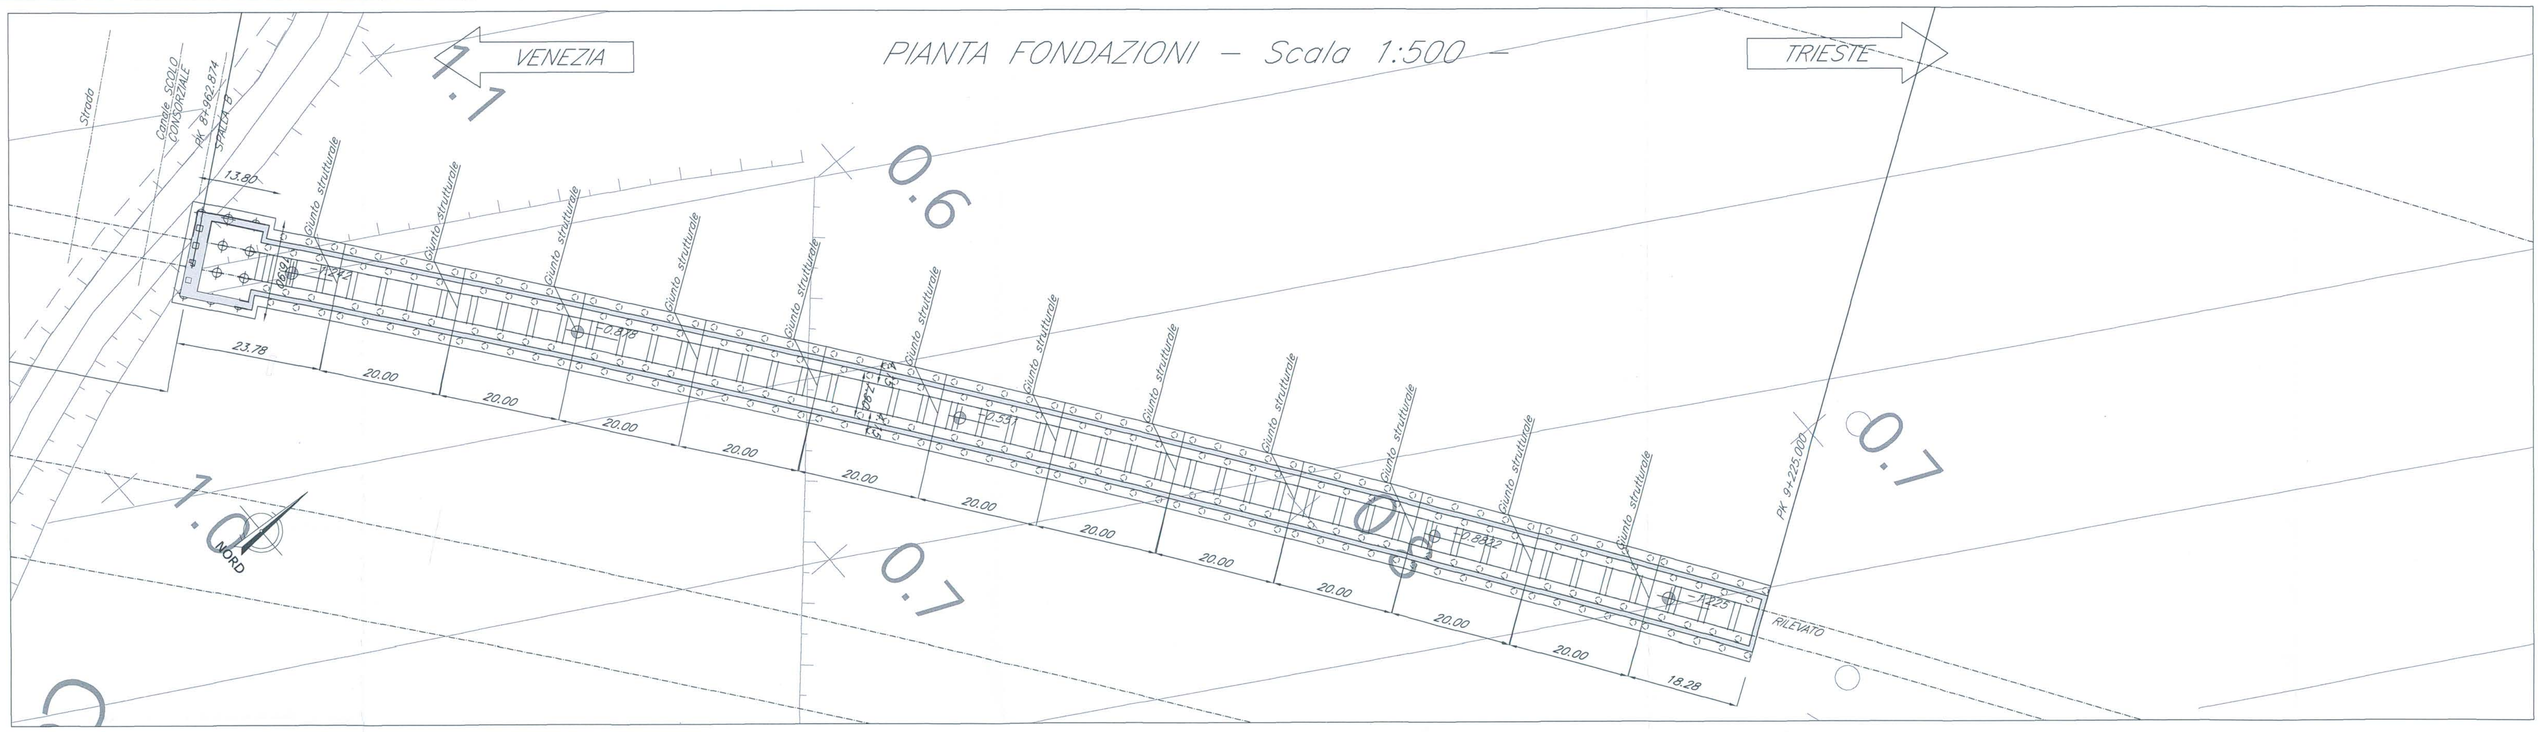
PIANTA FONDAZIONI – Scala 1:500 –

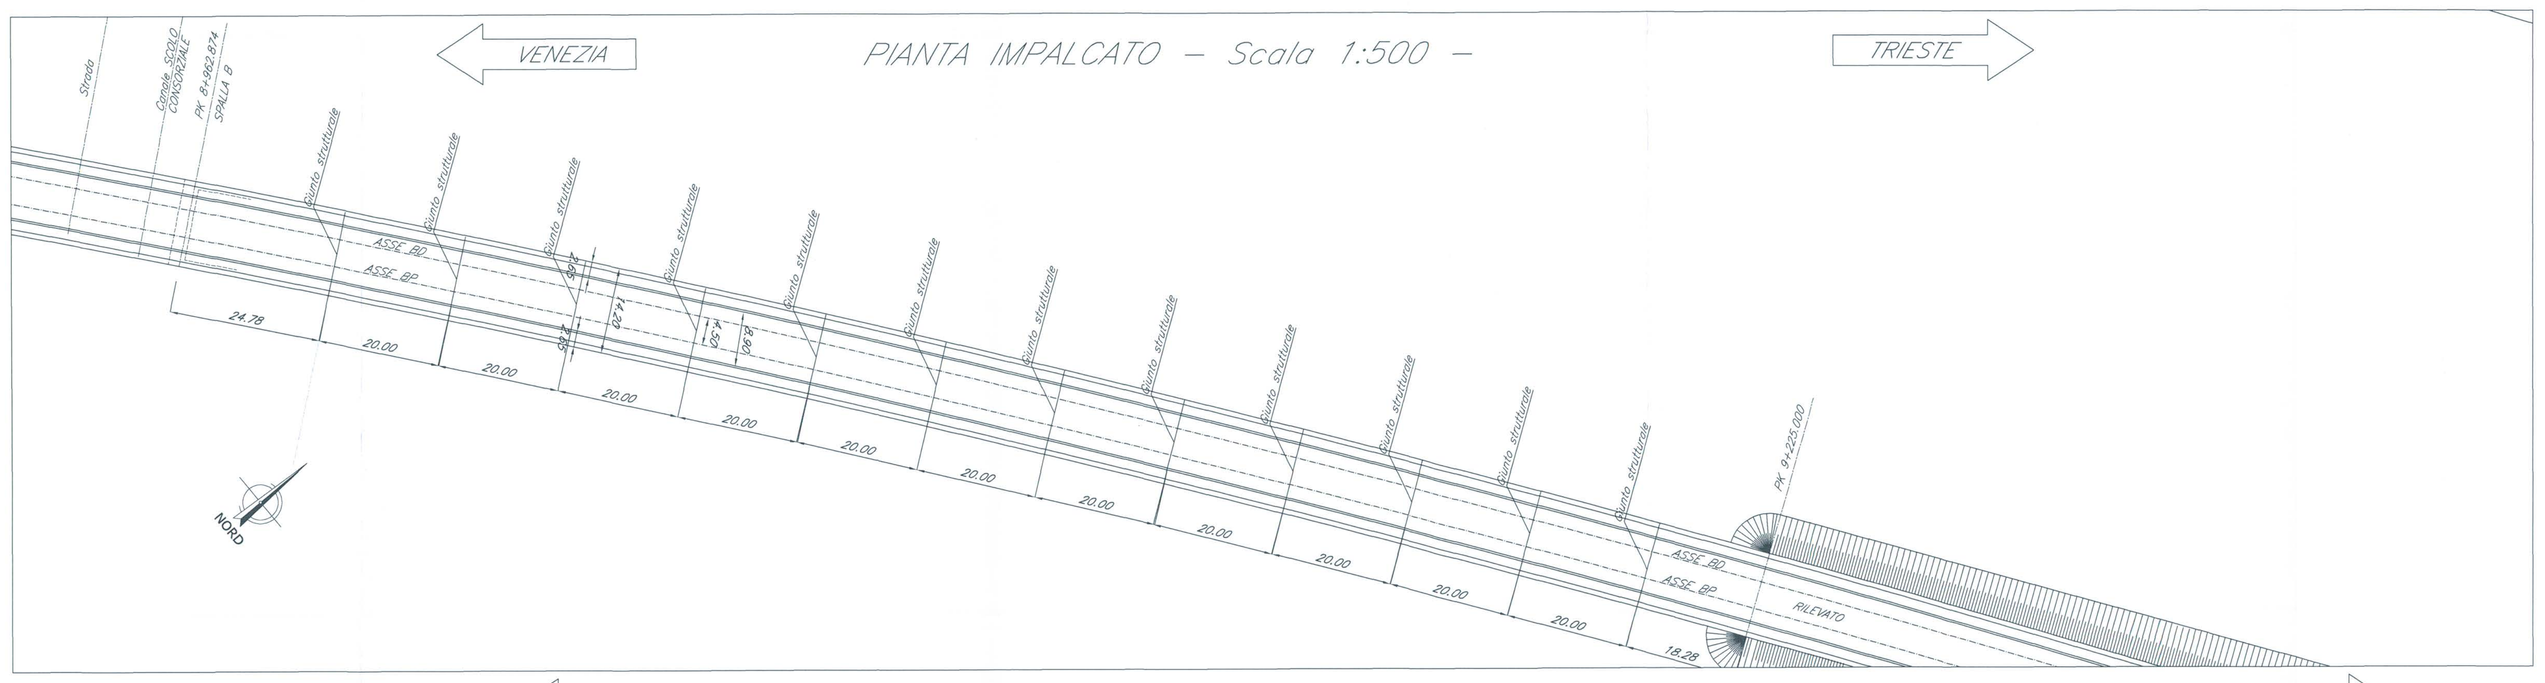
PIANTA IMPALCATO – Scala 1:500 –

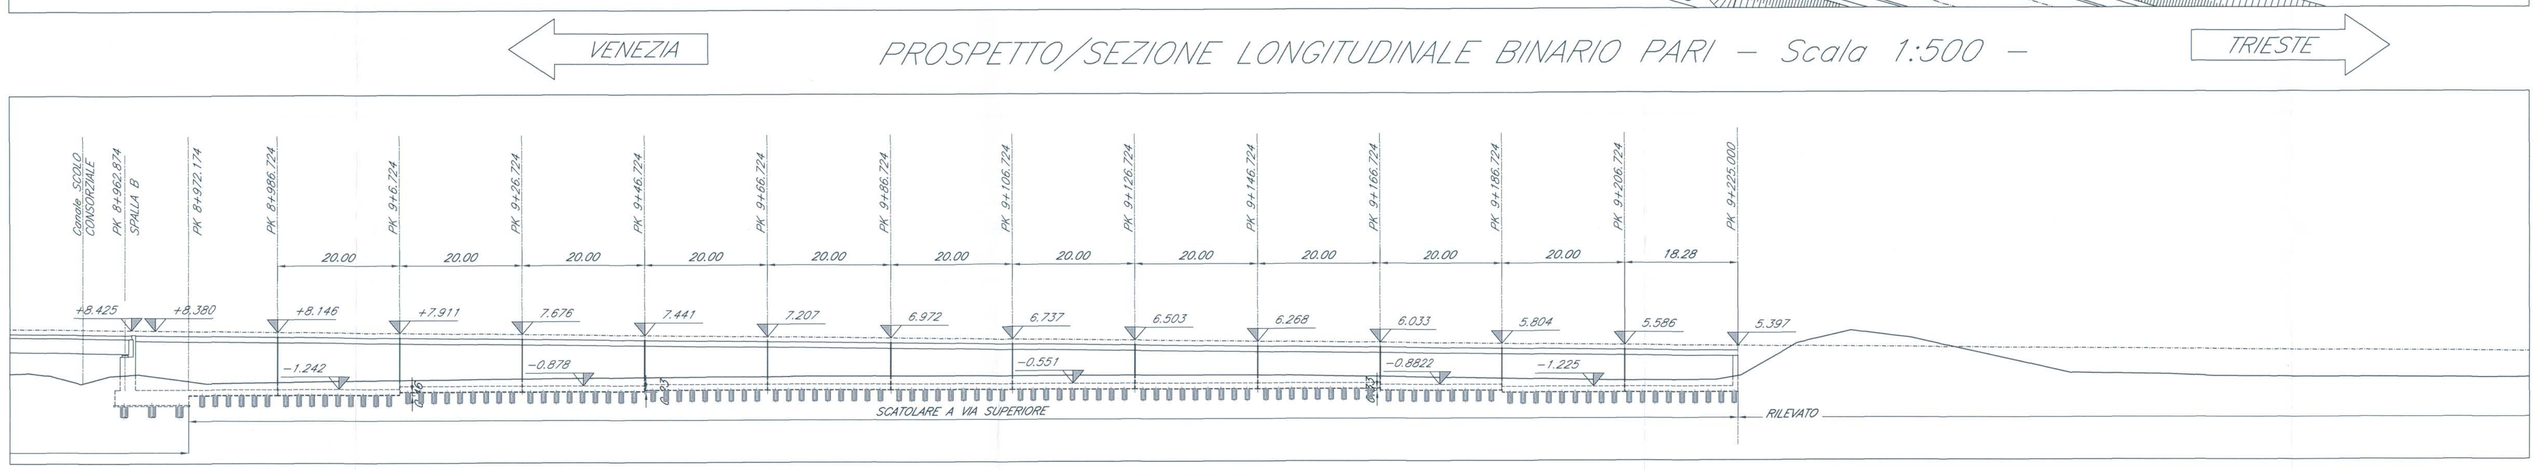
PROSPETTO/SEZIONE LONGITUDINALE BINARIO PARI – Scala 1:500 –

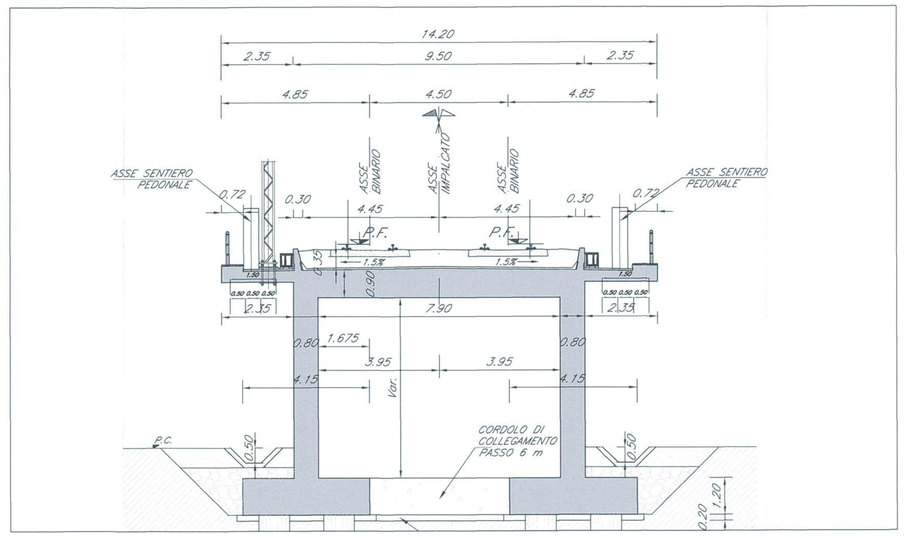
SEZIONE TIPO SCATOLARE A VIA SUPERIORE
– Scala 1:100 –

PIANTA CHIAVE

N.B.:
LE OPERE SONO PREDISPOSTE PER L'INSERIMENTO DELLE BARRIERE ANTIRUMORE (CFR. SEZIONI TIPO). SI RIMANDA AGLI ELABORATI RELATIVI ALLO STUDIO DI IMPATTO AMBIENTALE PER LA POSIZIONE E PER L'ALTEZZA DELLE BARRIERE

NOTE:
1. Le progressive sono individuate con riferimento al B.P. della NL AV/AC VENEZIA – TRIESTE TRATTA AEROPORTO MARCO POLO – PORTOGRUARO

COMMITTENTE:
RFI RETE FERROVIARIA ITALIANA
GRUPPO FERROVIE DELLO STATO

PROGETTAZIONE:
ITALFERR GRUPPO FERROVIE DELLO STATO

U.O.: STRUTTURE

PROGETTO PRELIMINARE

NUOVA LINEA AV/AC VENEZIA - TRIESTE
TRATTA AEROPORTO MARCO POLO - PORTOGRUARO

PONTI E VIADOTTI FERROVIARI
Scatolare a via superiore dal km 8+962.874 al km 9+225.000

Pianta, prospetto e sezione trasversale

SCALA: Varie

COMMESSA	LOTTO	FASE	ENTE	TIPO DOC.	OPERA/DISCIPLINA	PROGR.	REV.
L345	00	R	09	PZ	VI0400	001	A

Revis.	Descrizione	Redatto	Data	Verificato	Data	Approvato	Data	Autorizzato	Data
A	Emissione Esecutiva	A.Inglesi	29.10.2010	A. Ferri	02.11.2010	D. Fochesato	03.11.2010		

ITALFERR S.p.A. U.O. STRUTTURE Tabell. Ing. ANGELO VITTORIO Ordine degli Ingegneri della Provincia di Roma n° A20183

File: L34500R09PZVI0400001A.dwg
n.Elab. 33

Questo progetto è cofinanziato dalla Comunità Europea