



LEGENDA


- TERRENO ATTUALE
- TERRENO ORIGINARIO

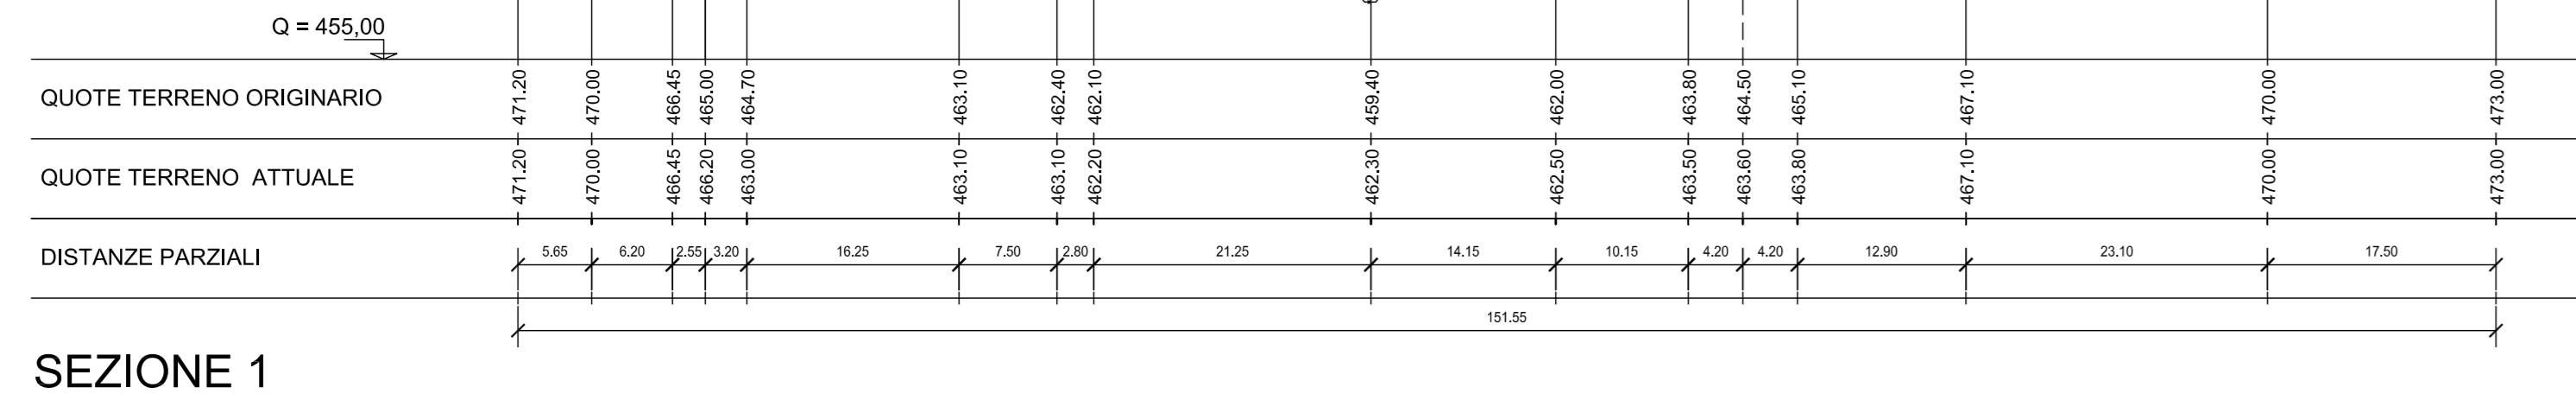



SEZIONE 1

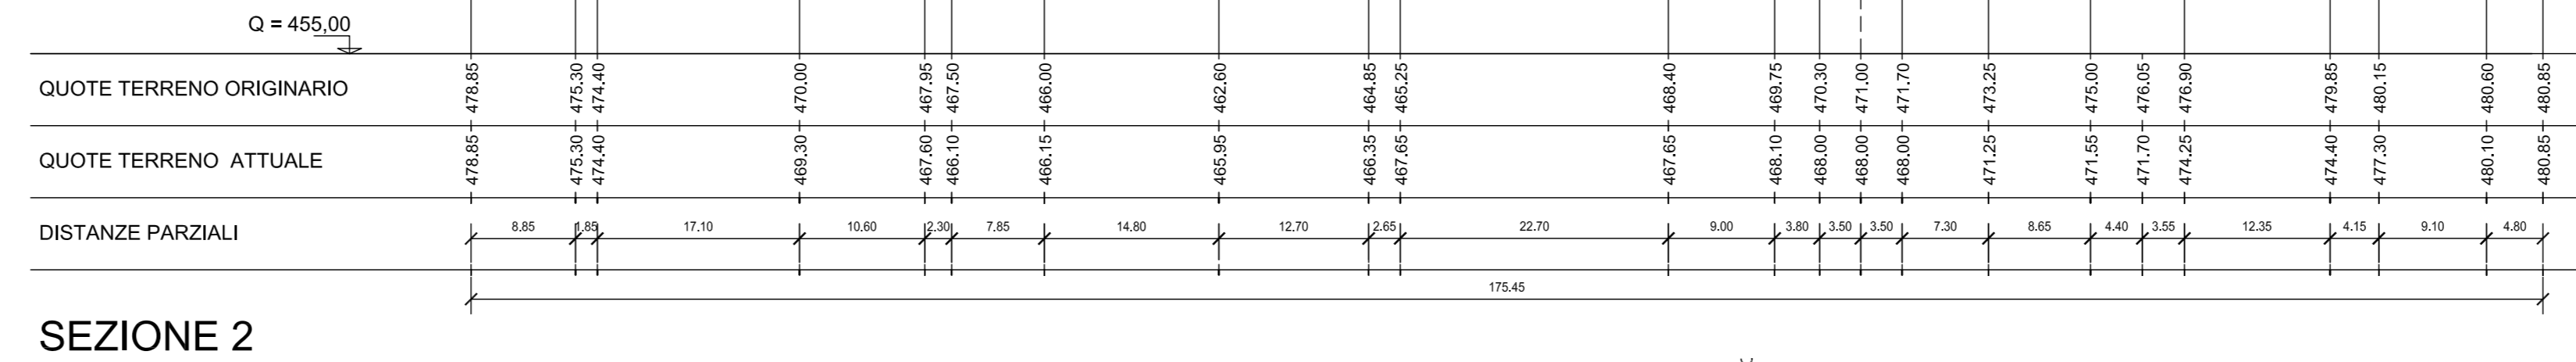


SEZIONE 2

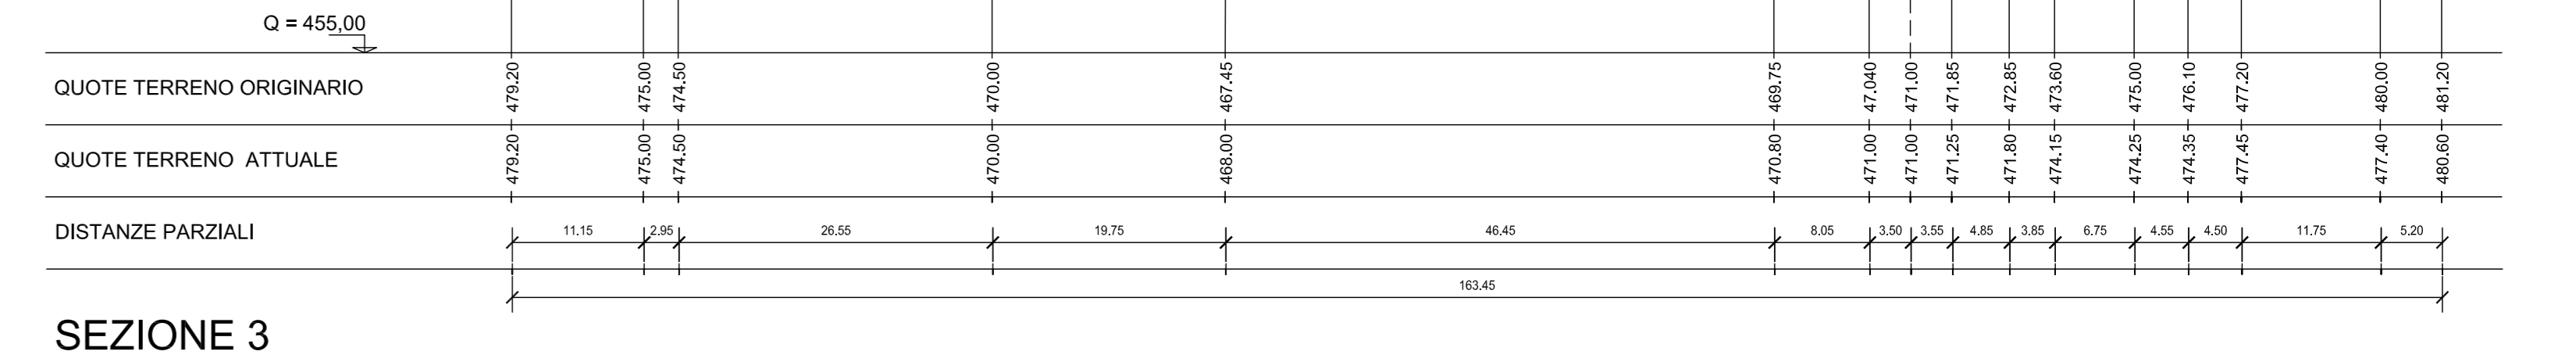


SEZIONE 3

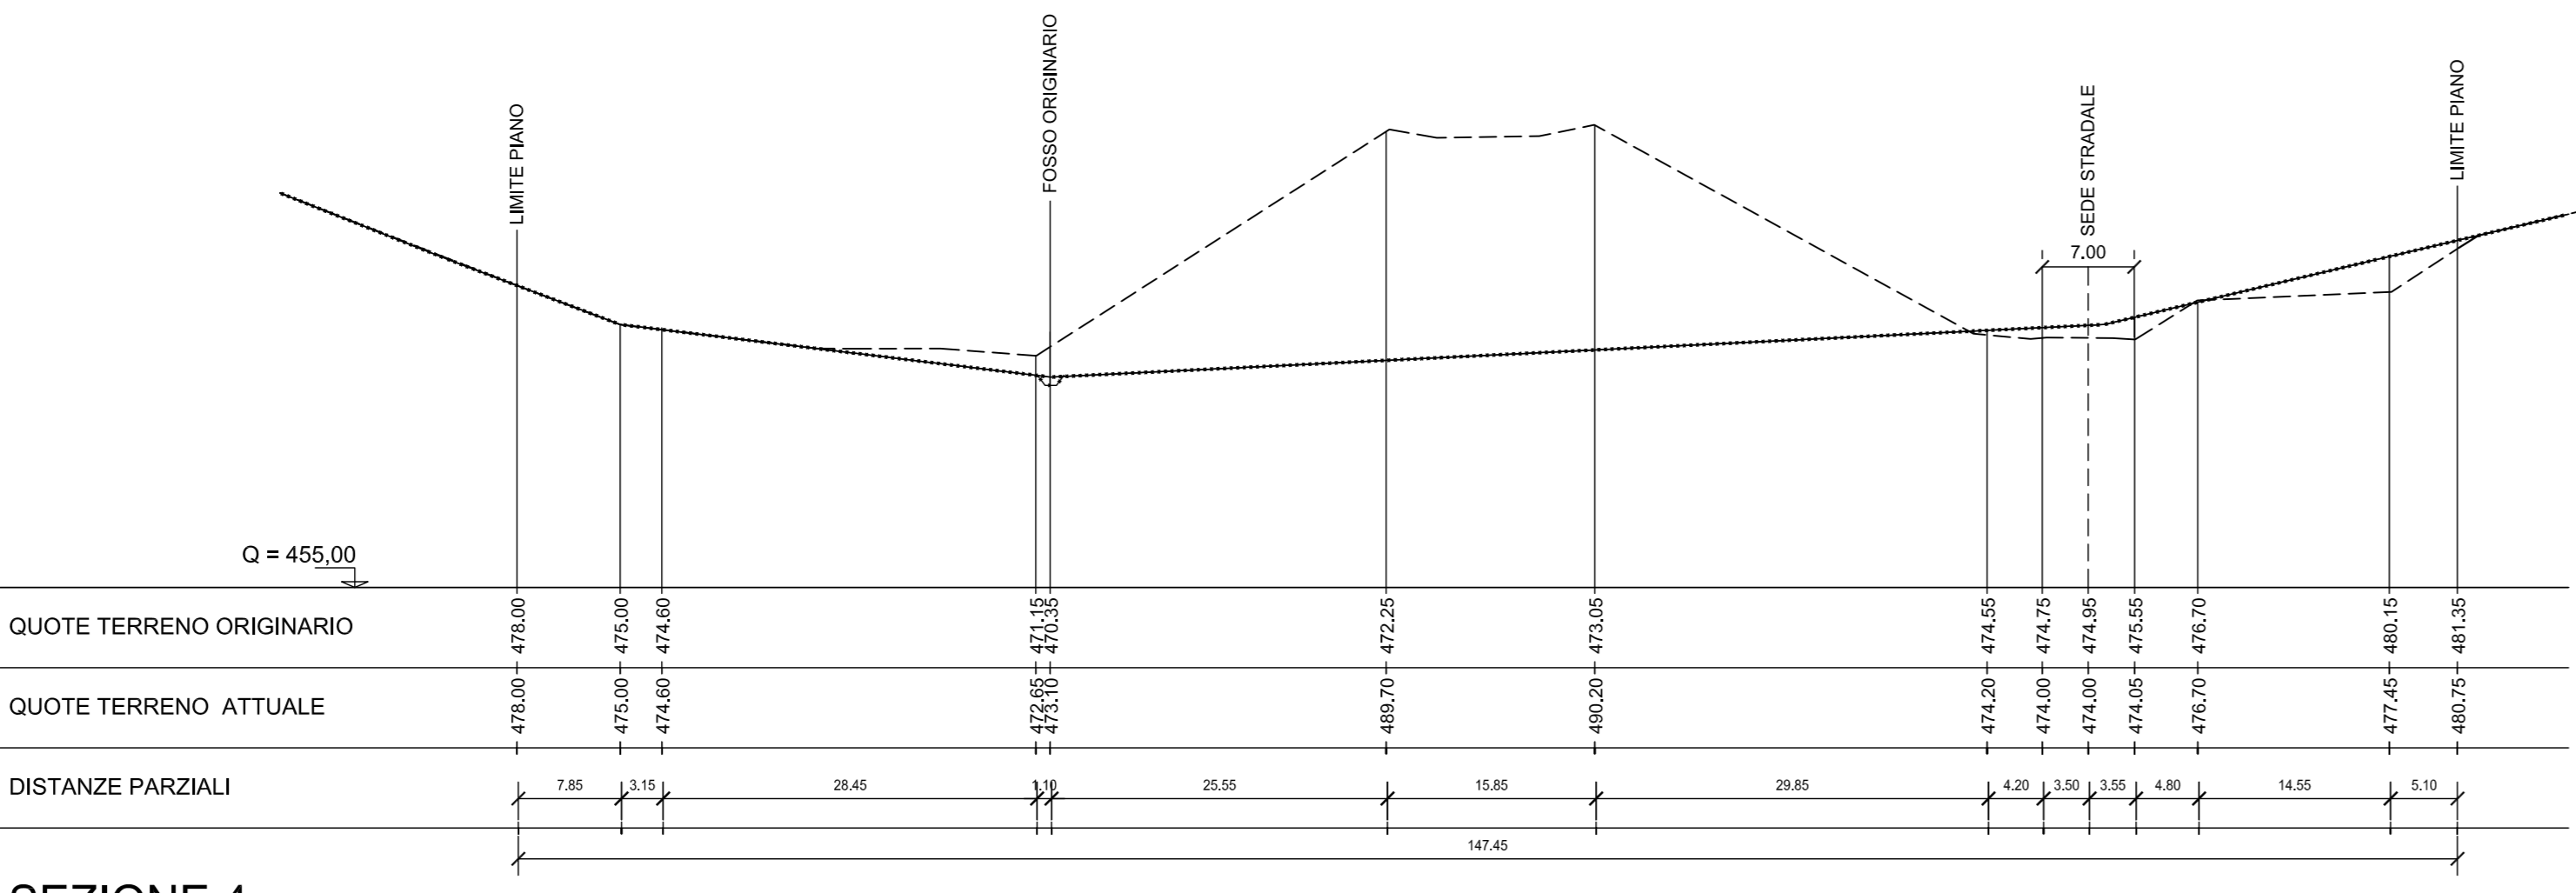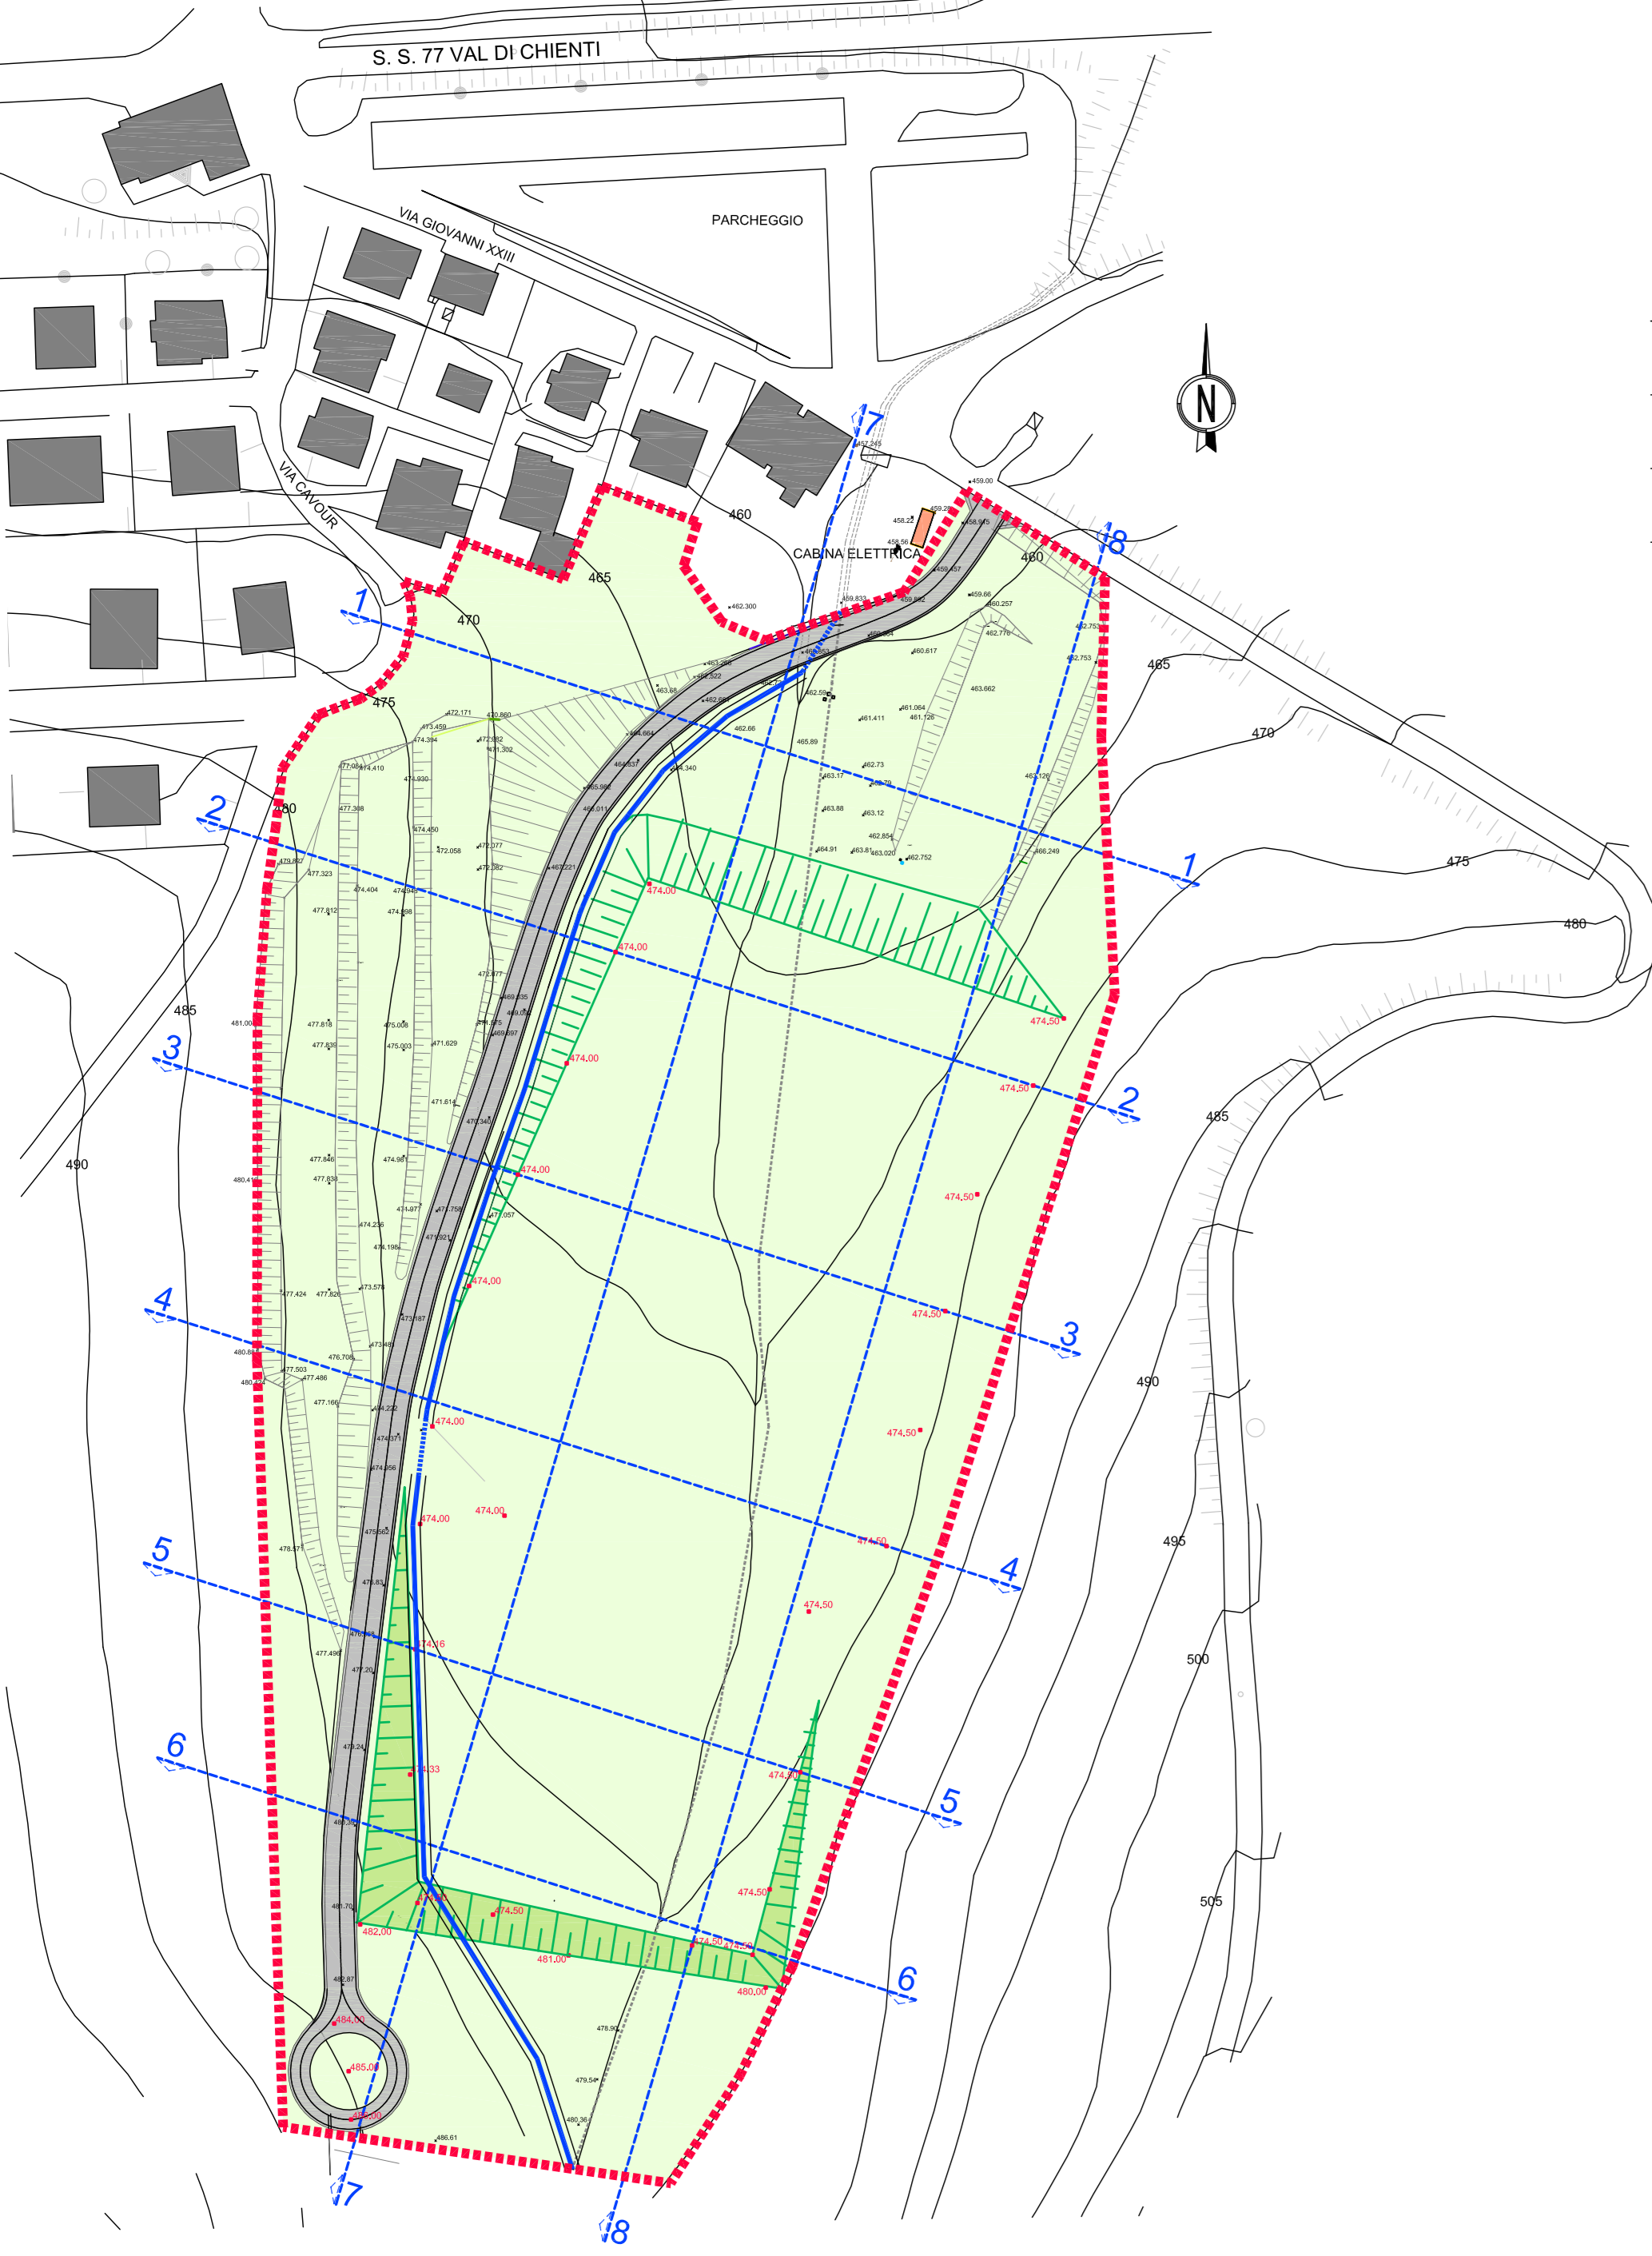


SEZIONE 4

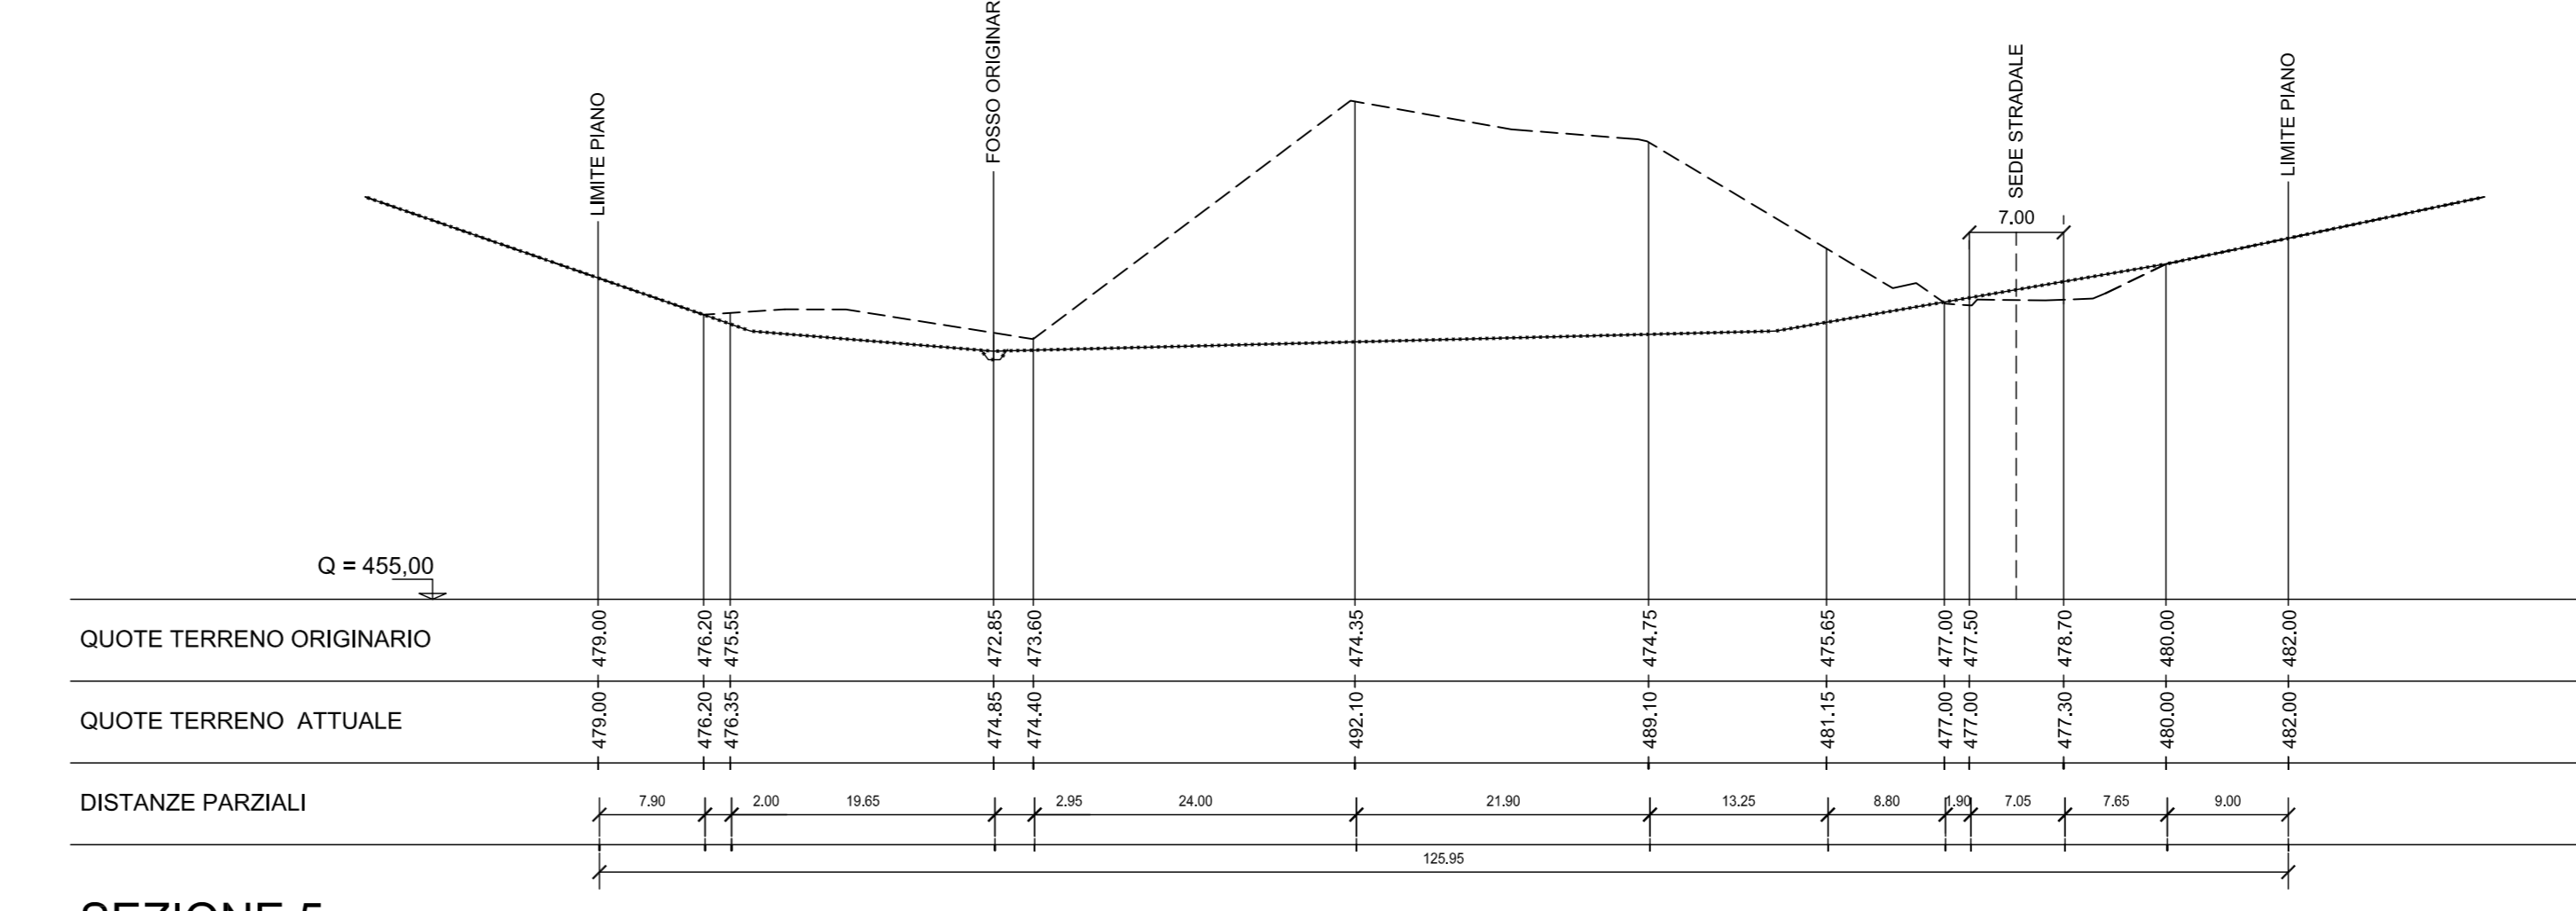


SEZIONE 5

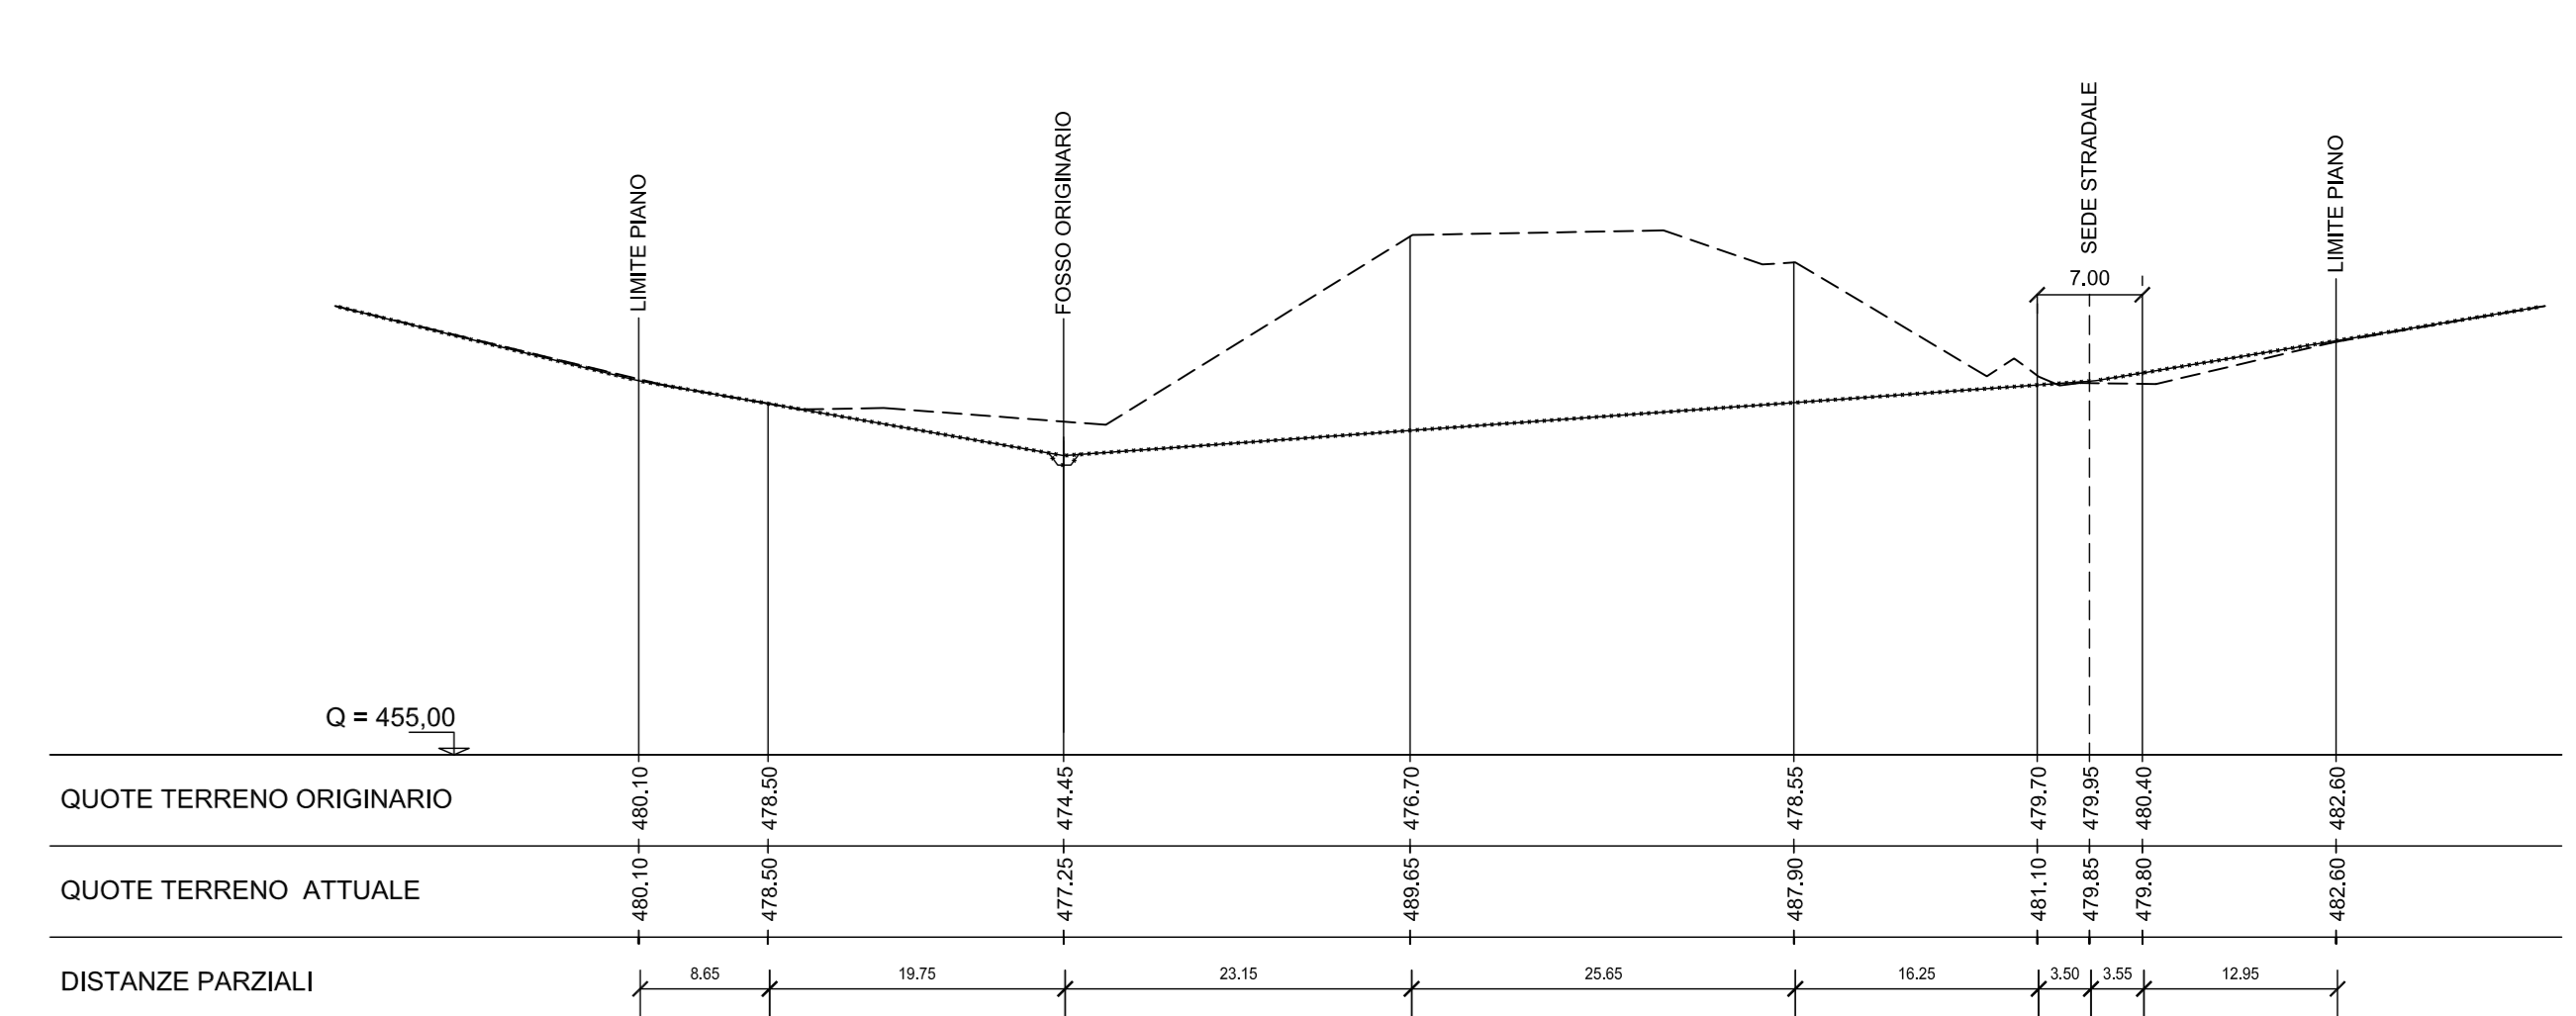

SEZIONE 6

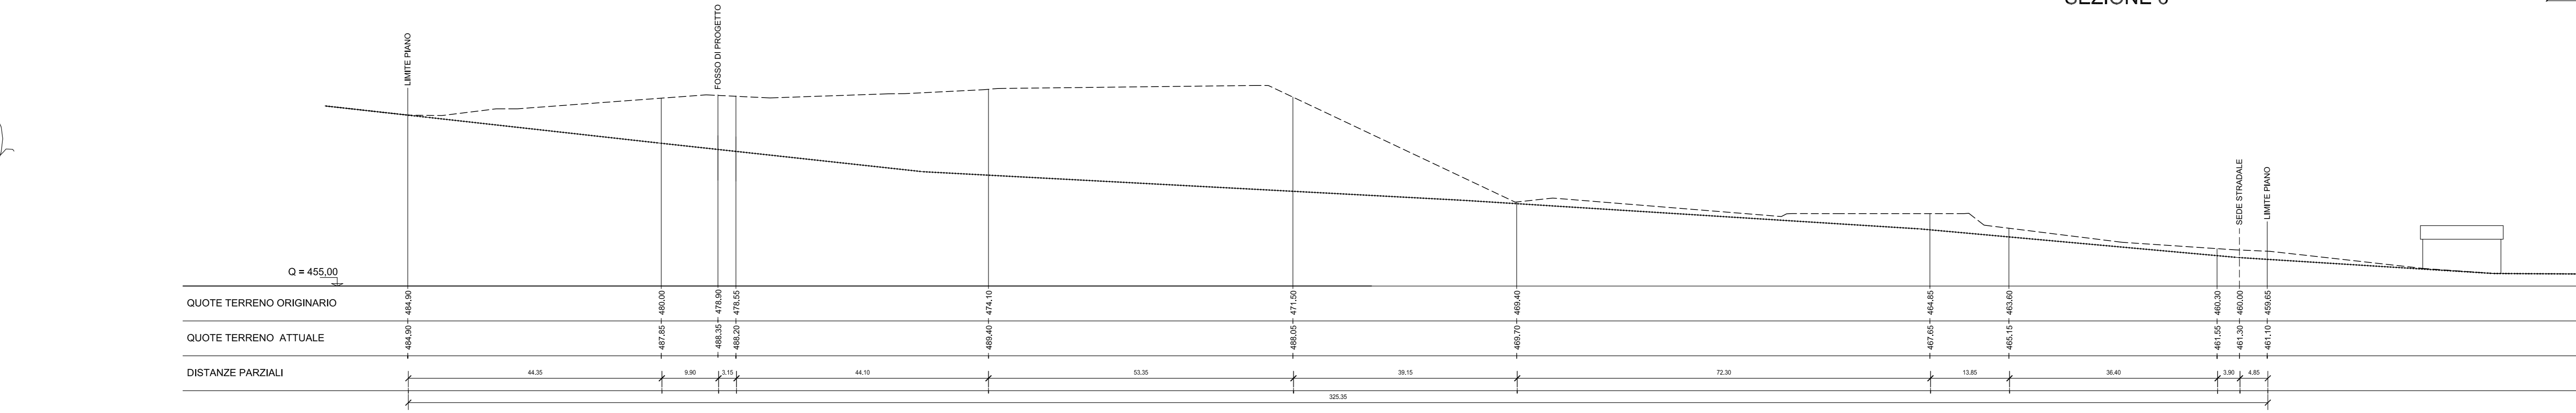

SEZIONE 7

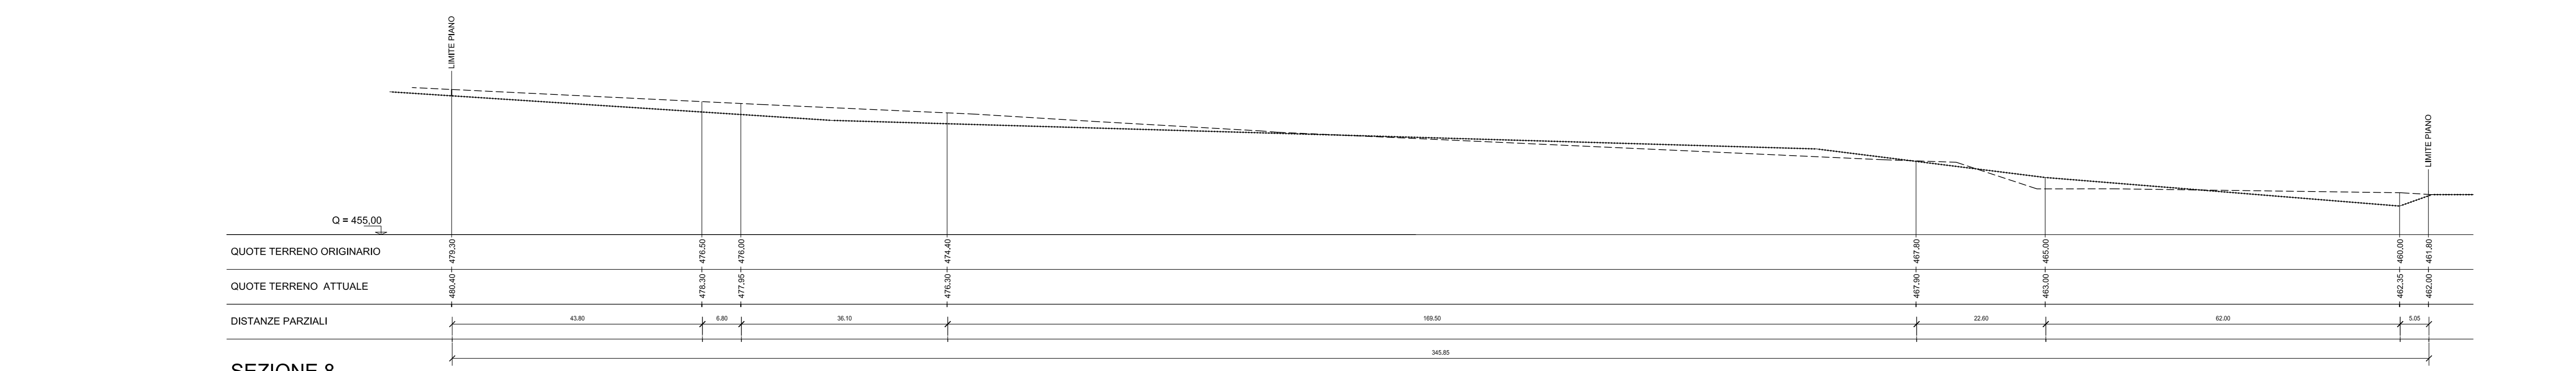

SEZIONE 8

QUADRILATERO
Marche Umbria S.p.A.

ASSE VIARIO MARCHE-UMBRIA
E QUADRILATERO DI PENETRAZIONE INTERNA
MAXILOTTO 1

PROGETTO ESECUTIVO

CONTRAENTE GENERALE		I. RESPONSABILE DEL CONTRAENTE GENERALE	
Val di Chienti S.c.p.a.			
GRUPPO DI PROGETTAZIONE DEL PROGETTO ESECUTIVO APPROVATO		I. PROGETTISTA	
AT: TECHNITAL s.p.a. (mandataria) EGIS STRUCTURES & ENVIRONMENT S.A. SICS s.r.l. Società Italiana Consulenza Strade S.I.S. Studio di Ingegneria Stradale s.r.l. SOL Geologia Geotecnica Opere in sotterraneo Difesa del territorio		I. GEOLOGO	
INTEGRAZIONE PRESTAZIONI SPECIALISTICHE <i>Dott. Ing. M. Roccato</i>		I. RESPONSABILE DELLA CONGRUENZA FUNZIONALE CON IL PROGETTO ESECUTIVO APPROVATO (ATI: TECHNITAL-EGIS-SOIL-SIS-SICS)	
I. GEOLOGO <i>Dott. Geol. F. Ferrari</i>		I. DIREZIONE LAVORI	
VISTO IL RESPONSABILE DEL PROCEDIMENTO		VISTO IL COORDINATORE DELLA SICUREZZA IN FASE DI ESECUZIONE	
<i>Dott. Ing. Vincenzo Lamma</i>			

SUBLOTTO 1.2: S.S. 77 "VAL DI CHIENTI" TRONCO PONTELATRAVE - FOLIGNO
TRATTI FOLIGNO-VALMONTRE E GALLERIA MUCCIA-PONTELATRAVE (inclusa galleria)

AREA DI CANTIERE BASE N. 5 (B5)
STATO DI FATTO

SEZIONI TRASVERSALI E LONGITUDINALI

Codice Unico di Progetto (CUP)	F12C03000000011 ex F12C03000000010	Come definita in GPR 594/2011	REVISIONE	FOGLIO	SCALA
CODICE PROGETTO	LO703A1EIPCA10100CANSEZ001		A		1:500
D					
C					
B					
A	EMISSIONE	01/09/15	FALCONE	PELLEGRINI	RASIMELLI
REV.	DESCRIZIONE	DATA	REDATTO	VERIFICATO	APPROVATO