LEGENDA

- SCAVI
- RILEVATI
- TERRENO DI PROGETTO
- TERRENO ATTUALE

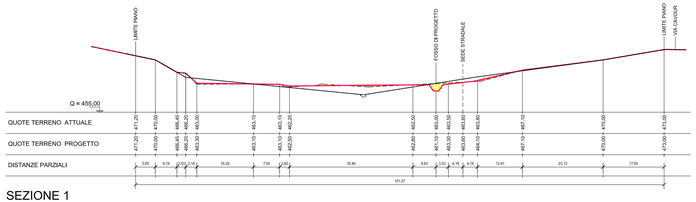

SEZIONE 1

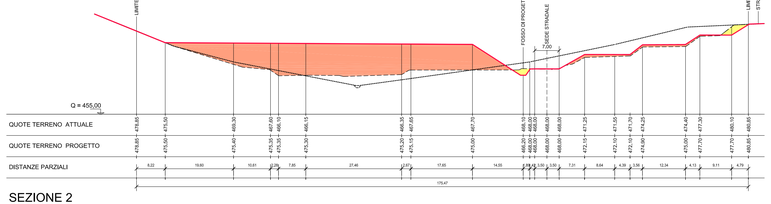

SEZIONE 2

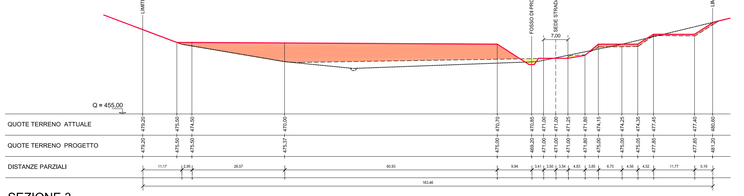

SEZIONE 3

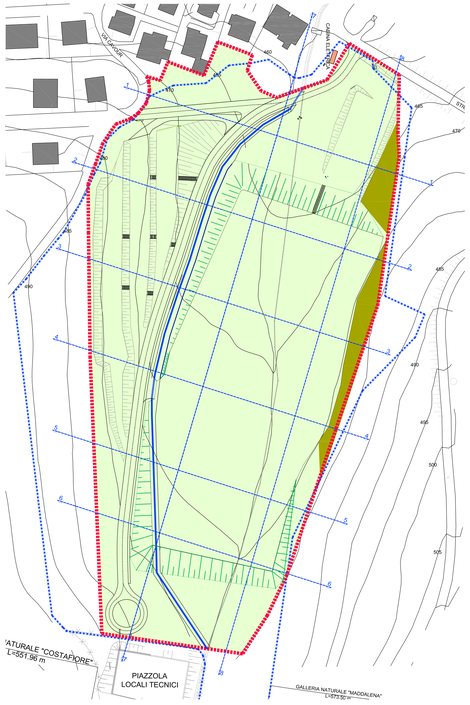

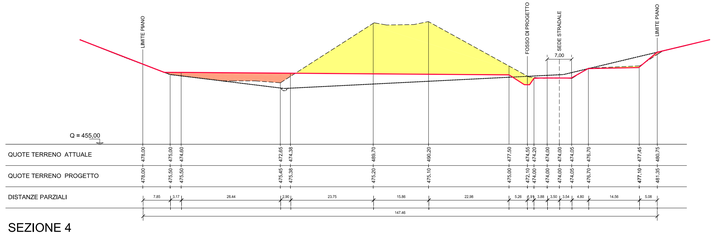

SEZIONE 4

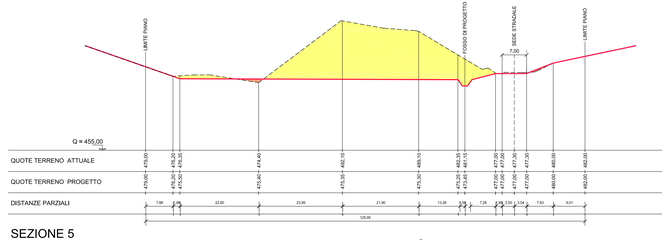

SEZIONE 5

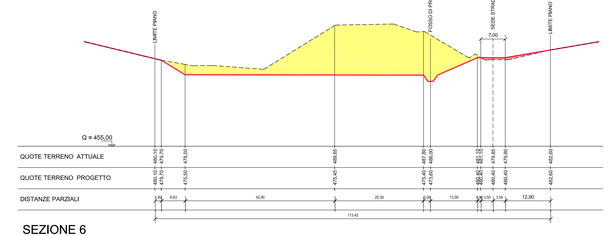

SEZIONE 6

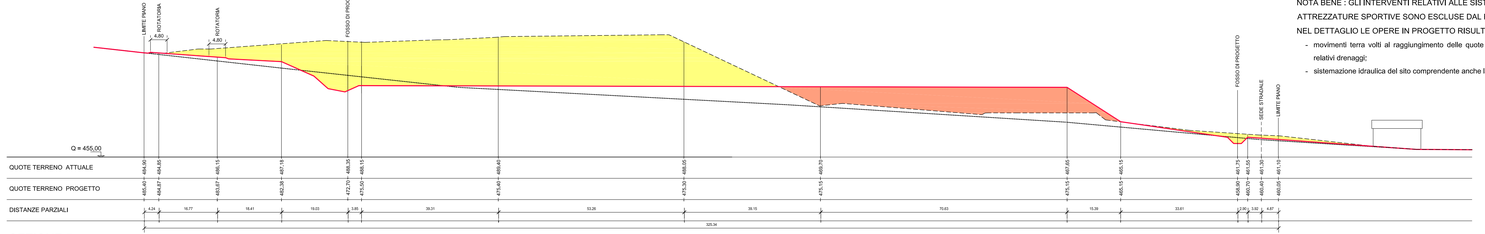

SEZIONE 7

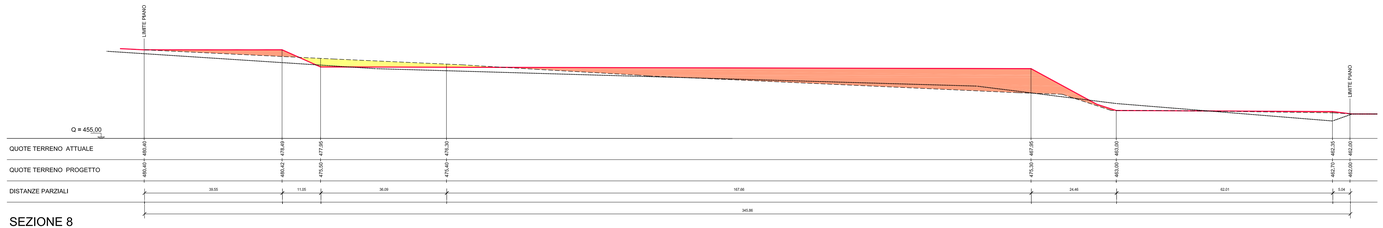

SEZIONE 8

NOTA BENE : GLI INTERVENTI RELATIVI ALLE SISTEMAZIONI ESTERNE ED ALLE ATTREZZATURE SPORTIVE SONO ESCLUSE DAL PRESENTE APPALTO

NEL DETTAGLIO LE OPERE IN PROGETTO RISULTANO ESSERE:

- movimenti terra volti al raggiungimento delle quote del progetto nel suo complesso e relativi drenaggi;
- sistemazione idraulica del sito comprendente anche la deviazione del fosso.

QUADRILATERO Marche Umbria S.p.A.

ASSE VIARIO MARCHE–UMBRIA
E QUADRILATERO DI PENETRAZIONE INTERNA
MAXILOTTO 1

PROGETTO ESECUTIVO

CONTRAENTE GENERALE: Val di Chienti S.C.p.A.

IL RESPONSABILE DEL CONTRAENTE GENERALE

IL PROGETTISTA

GRUPPO DI PROGETTAZIONE DEL PROGETTO ESECUTIVO APPROVATO

ATI: TECHNITAL s.p.a. (mandataria)
EGIS STRUCTURES & ENVIRONNEMENT S.A.
SCS s.r.l. Società Italiana Consulenza Strade
S.I.S. Studio di Ingegneria Stradale s.r.l.
SOIL Geologia Geotecnica Opere in sotterraneo Difesa del territorio

INTEGRAZIONE PRESTAZIONI SPECIALISTICHE: Dott. Ing. M. Raccosta

IL GEOLOGO: Dott. Geol. F. Ferrari

IL GEOLOGO

IL RESPONSABILE DELLA CONGRUENZA FUNZIONALE CON IL PROGETTO ESECUTIVO APPROVATO (ATI: TECHNITAL–EGIS–SOIL–SCS–SICS)

VISTO IL RESPONSABILE DEL PROCEDIMENTO: Dott. Ing. Vincenzo Lomma

VISTO IL COORDINATORE DELLA SICUREZZA IN FASE DI ESECUZIONE

LA DIREZIONE LAVORI

SUBLOTTO 1.2: S.S. 77 "VAL DI CHIENTI" TRONCO PONTELATRAVE - FOLIGNO
TRATTI FOLIGNO-VALMENOTRE E GALLERIA MUCCIA-PONTELATRAVE (esclusa galleria)

AREA DI CANTIERE BASE N. 5 (B5)
STATO DI PROGETTO
SEZIONI TRASVERSALI E LONGITUDINALI

Codice Unico di Progetto (CUP): F12C03000050011 ex F12C03000050010 (Immodificabile CIPE 2004/2010)

CODICE FILE STILO	Lotto	Fase	Stralcio	WBS	Livello	Tipo Elab.	N.Progr.	REVISIONE	FOGLIO	SCALA
L O 7 0 3	A 1	E	P	C A 1 0 1 0 0	C A N	S E Z	0 0 2	A		1:500

REV.	DESCRIZIONE	DATA	REDATTO	VERIFICATO	APPROVATO	APPROVATO RESP. TECNICO AMB.
A	EMISSIONE	01/09/15	FALCONE	PELLEGRINI	RASMELLI	