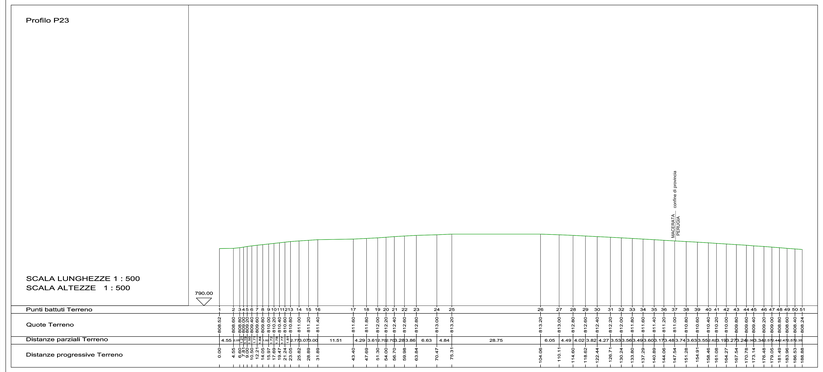

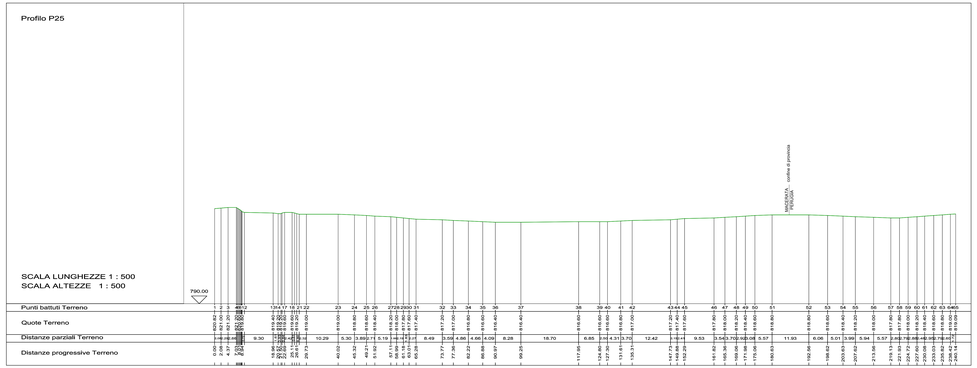

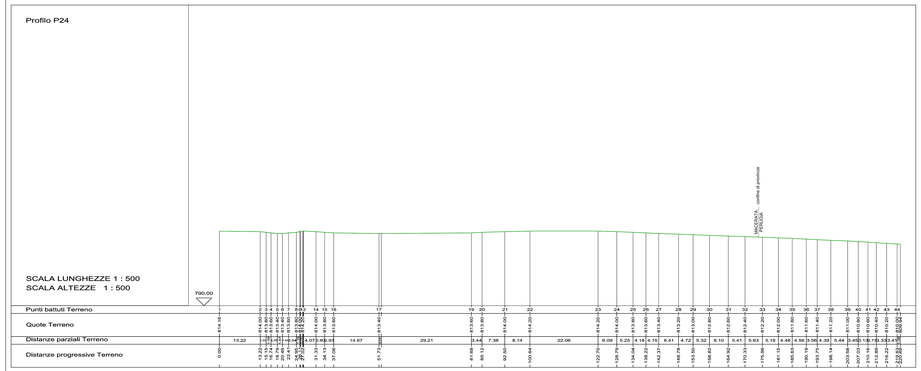

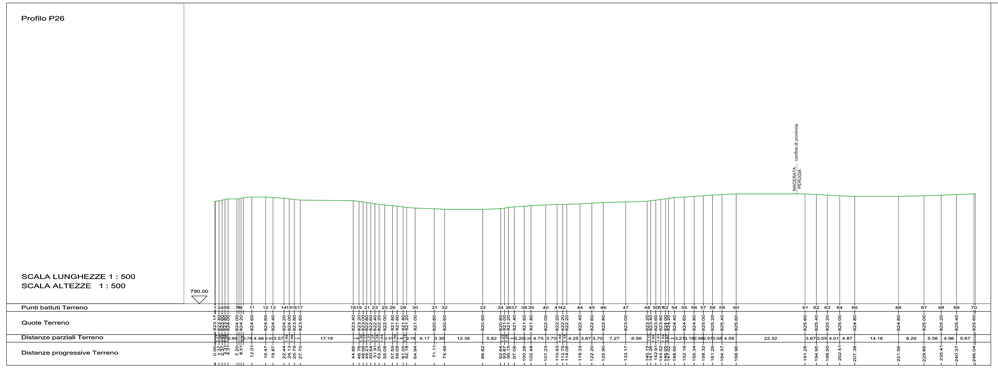

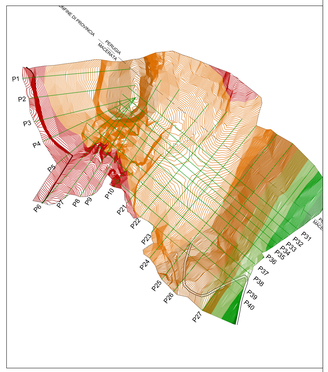

Comune di Serravalle di Chienti
PROVINCIA DI MACERATA

Committente: Nardi Emiliano, Nardi Giovan Battista, Amici Ro sella, Cappelletti Antonio
Comunanza Agraria di Rocchetta – Cesi

Ubicazione: loc. Colleluce | Foglio Catastale: 56 e 58 | Particelle/Subalterni: 23, 29 e 1, 2, 3,12

Oggetto:

MIGLIORAMENTO FONDIARIO
CON RIMODELLAZIONE DEL TERRENO

REV.	DATA	DESCRITTO	REDATTO	VERIFICATO	APPROVATO	AUTORIZZATO	VISTATO	NOTARI RIF.
1								
2								
3								
4								
5								

Contenuti Elaborato:

Stato ATTUALE:

PROFILO 23
PROFILO 24
PROFILO 25
PROFILO 26

Dalla particella: da:

Vr presa visione:
Emiliano Nardi

FATTIBILE
PRONUNCIATO
DEFINITIVO
ESECUTIVO
COSTRUITO IN CAUTELA

OPERE CIVILE/EDILI
OPERE
IMPIANTI

Progettista:
Ing. Sara Ricci

Collaboratori:
geom. Pietro Romagnoli
geol. Costantino Lucarelli
Ing. Roberto Di Girolamo

Cod.pratica: | Cod.variante: | ID File: | Elaborato: TA07

Num. pagine: | Data: dicembre 2015 | Scala: 1:500

Il disegno del presente progetto è stato reso legge ai sensi di L.241 e come tale non può essere ceduto a terzi e solo e/o a parte, non può essere riprodotto, copiato o fatto altro uso senza autorizzazione scritta di chi ne ha prodotto il disegno, ne ha diritto.

QUADRILATERO Marche Umbria S.p.A.

ASSE VIARIO MARCHE–UMBRIA
E QUADRILATERO DI PENETRAZIONE INTERNA
MAXILOTTO 1

PROGETTO ESECUTIVO

CONTRAENTE GENERALE: Val di Chienti SCpA

IL RESPONSABILE DEL CONTRAENTE GENERALE

IL PROGETTISTA

GRUPPO DI PROGETTAZIONE DEL PROGETTO ESECUTIVO APPROVATO
ATI: TECHNITAL s.p.a. (mandataria)
EGIS STRUCTURES & ENVIRONNEMENT S.A.
SICS s.r.l. Società Italiana Consulenza Strade
S.I.S. Studio di Ingegneria Stradale s.r.l.
SOIL Geologia Geotecnica Opere in sotterraneo Difesa del territorio
INTEGRAZIONE PRESTAZIONI SPECIALISTICHE Dott. Ing. M. Raccosta

IL GEOLOGO
Dott. Geol. F. Ferrini

IL GEOLOGO

IL RESPONSABILE DELLA CONGRUENZA FUNZIONALE CON IL PROGETTO ESECUTIVO APPROVATO (ATI: TECHNITAL–EGIS–SICS–SIS–SOIL)

VISTO IL RESPONSABILE DEL PROCEDIMENTO
Dott. Ing. Vincenzo Lomma

VISTO IL COORDINATORE DELLA SICUREZZA IN FASE DI ESECUZIONE

LA DIREZIONE LAVORI

SUBLOTTO 2.1: S.S. 77 "VAL DI CHIENTI" TRONCO PONTELATRAVE – FOLIGNO
TRATTO VALMENOTRE E GALLERIA MUCCIA (escluso)
VARIANTE ALLA DESTINAZIONE DELLE TERRE E ROCCE DA SCAVO NON RIMPIEGABILE
RIMODELLAMENTO MORFOLOGICO in Loc. COLLELUCE-COMUNE DI SERRAVALLE di CHIENTI (MC)
PROFILI STATO ATTUALE (23, 24, 25, 26)

Codice Unico di Progetto (CUP) F12C03000050011 ex F12C03000050010 Codice Commessa CPE 25/94-0551

| CODICE PROGETTO | | | | | | | |