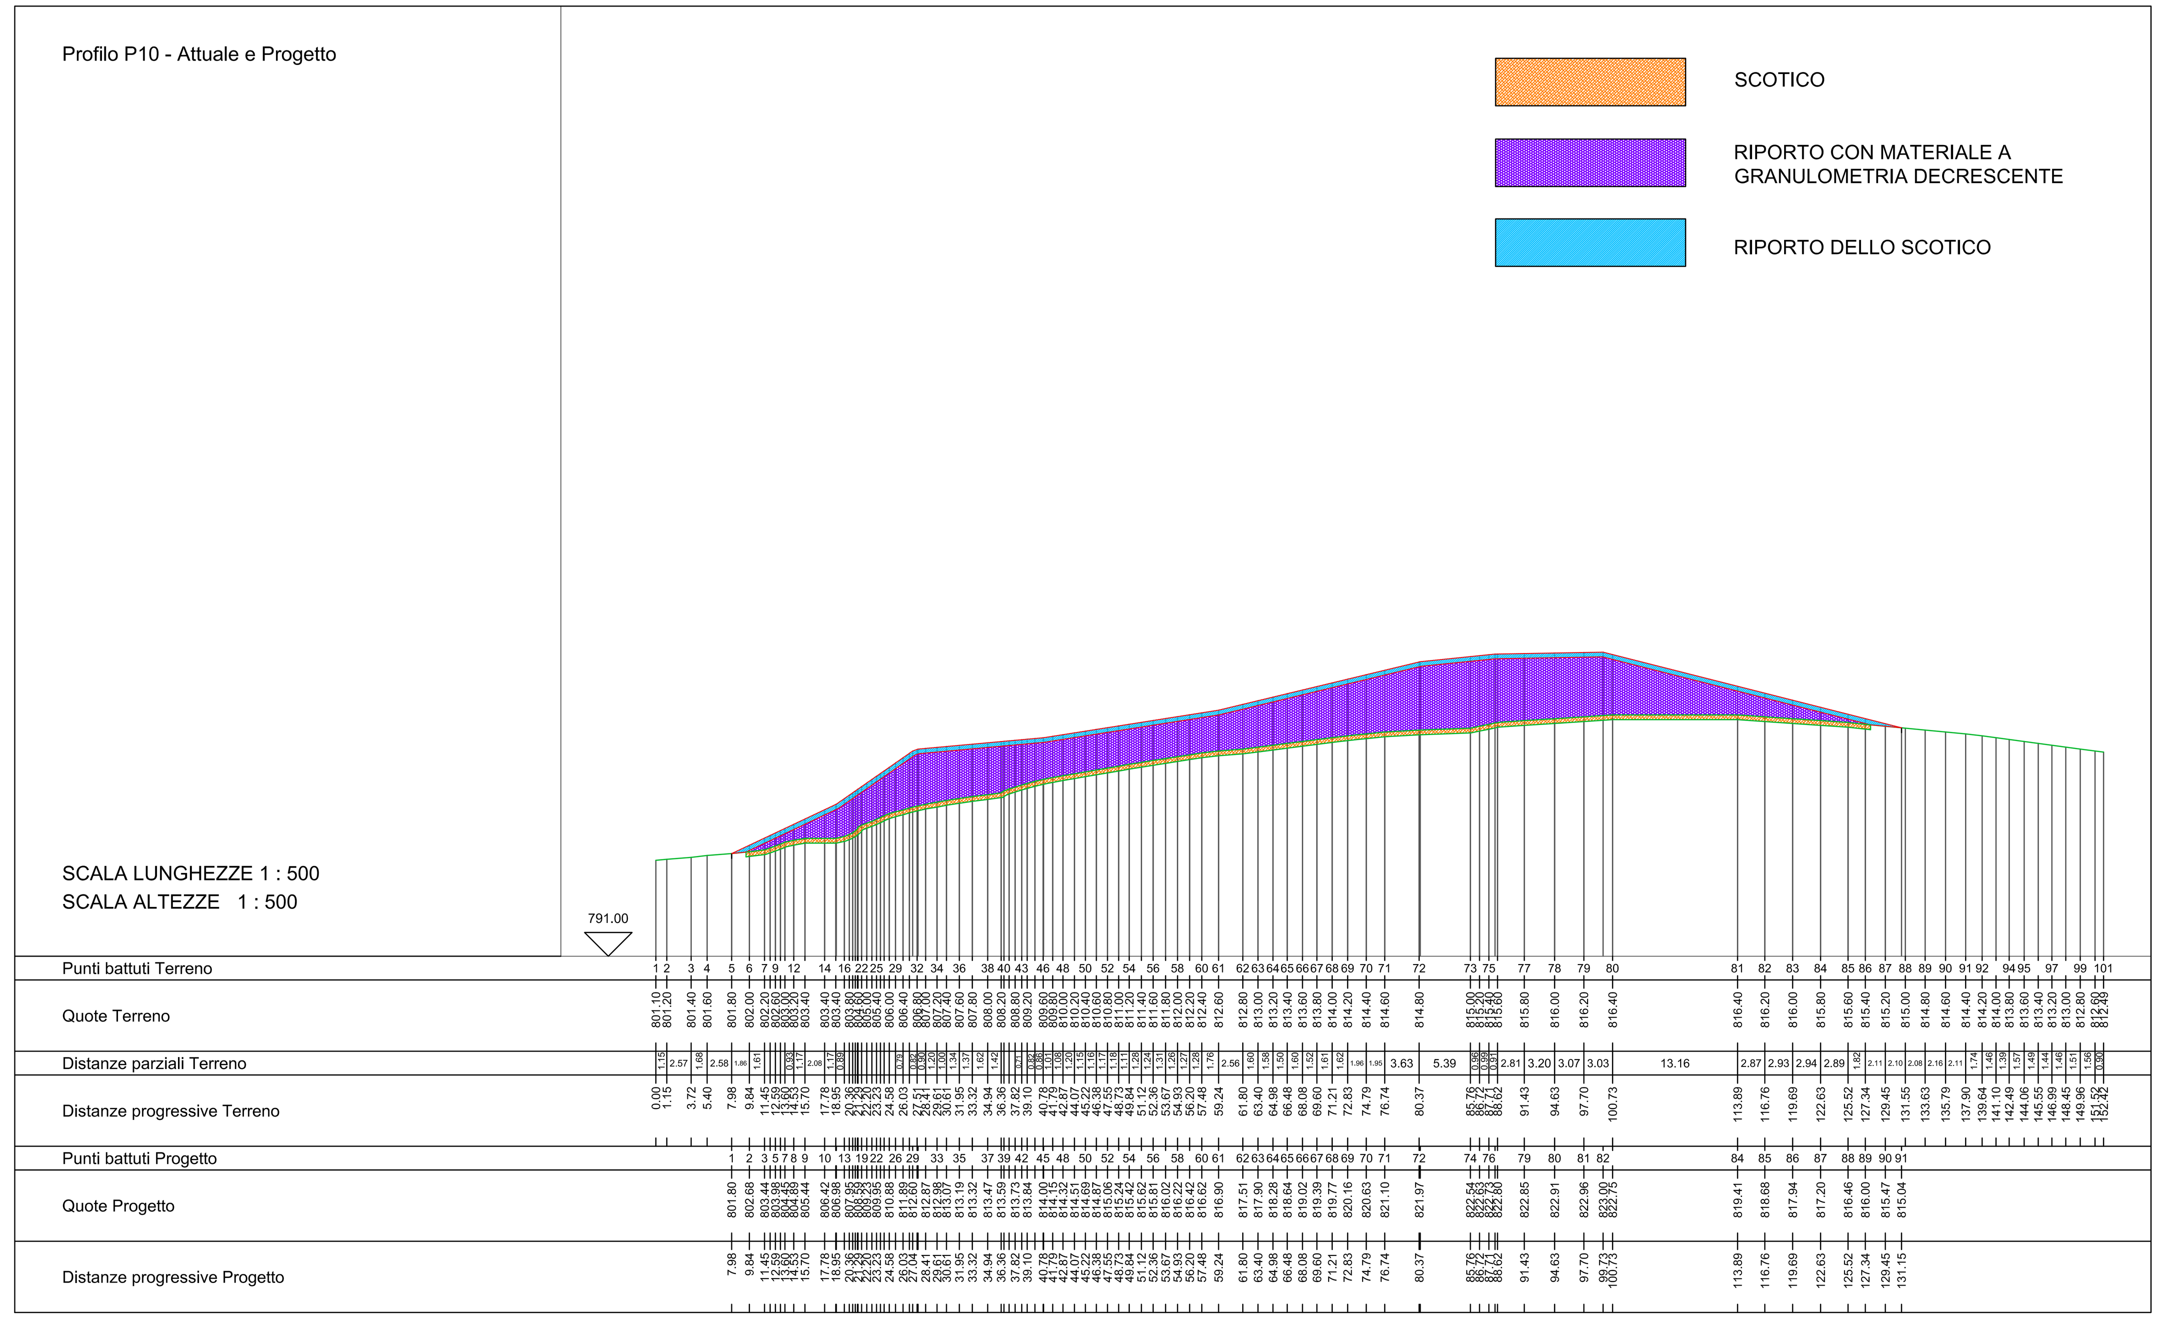

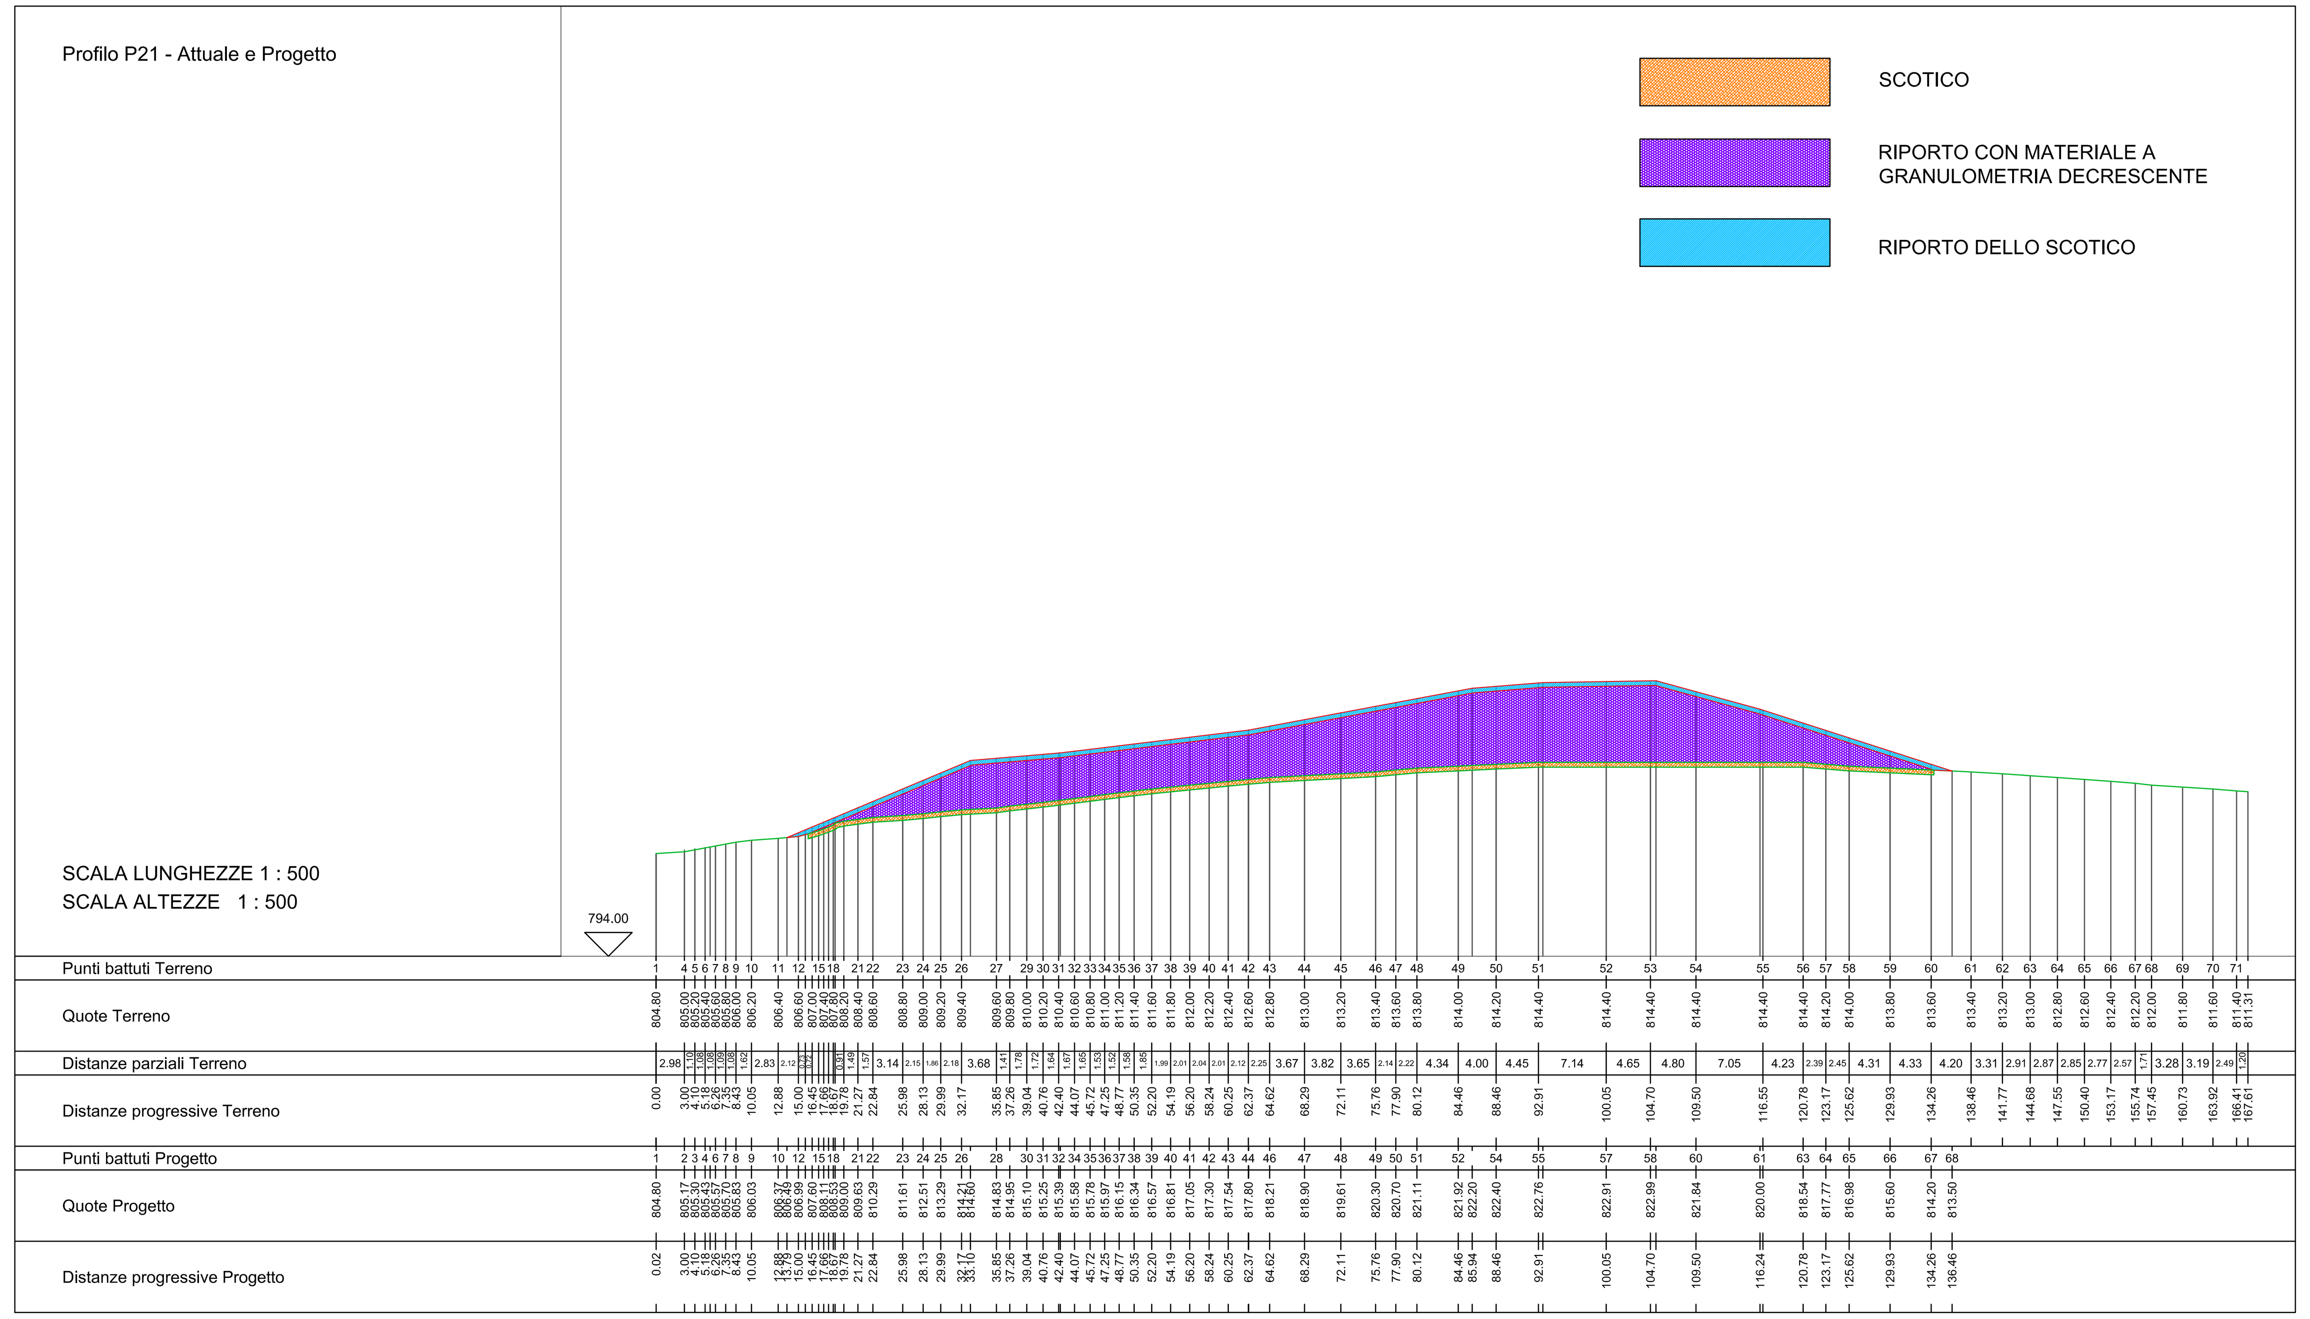

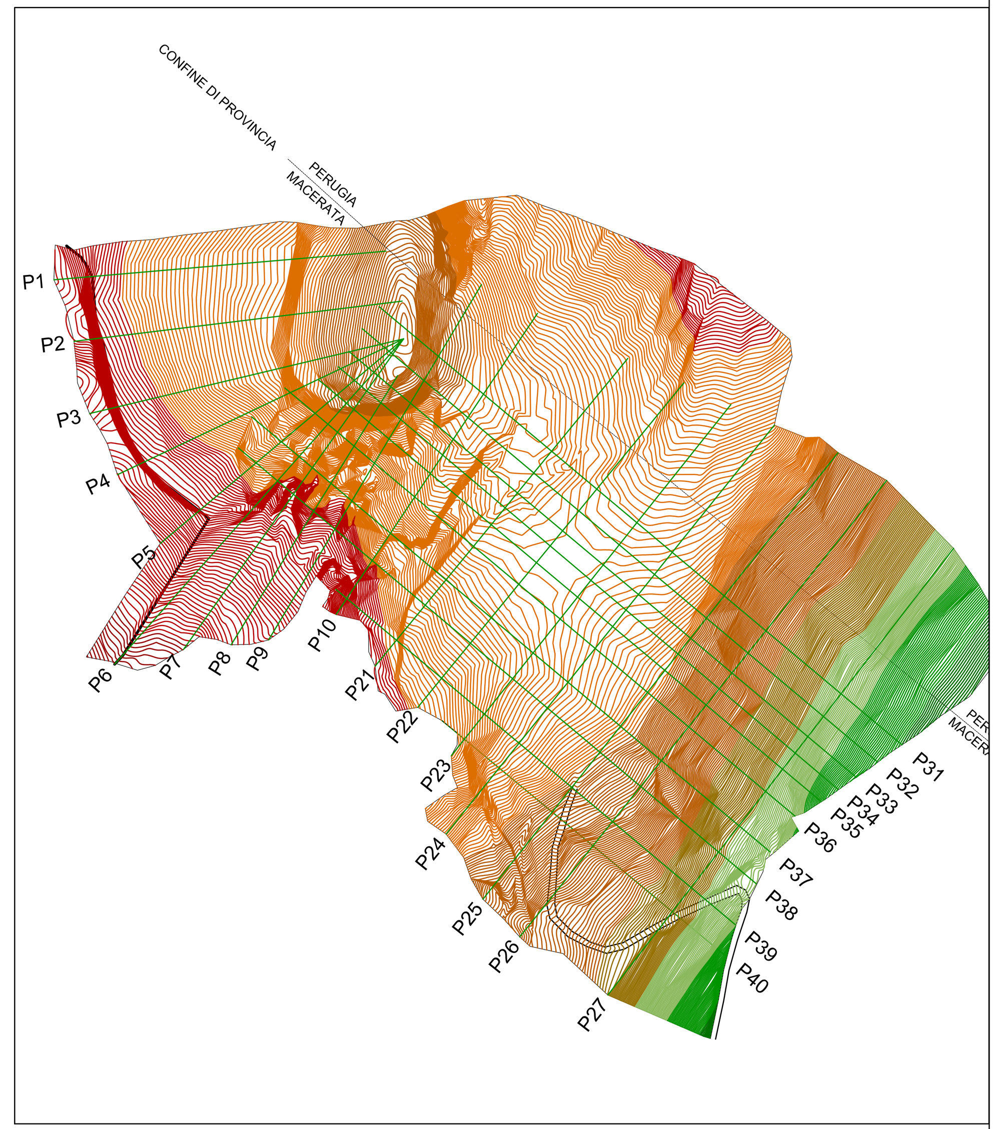

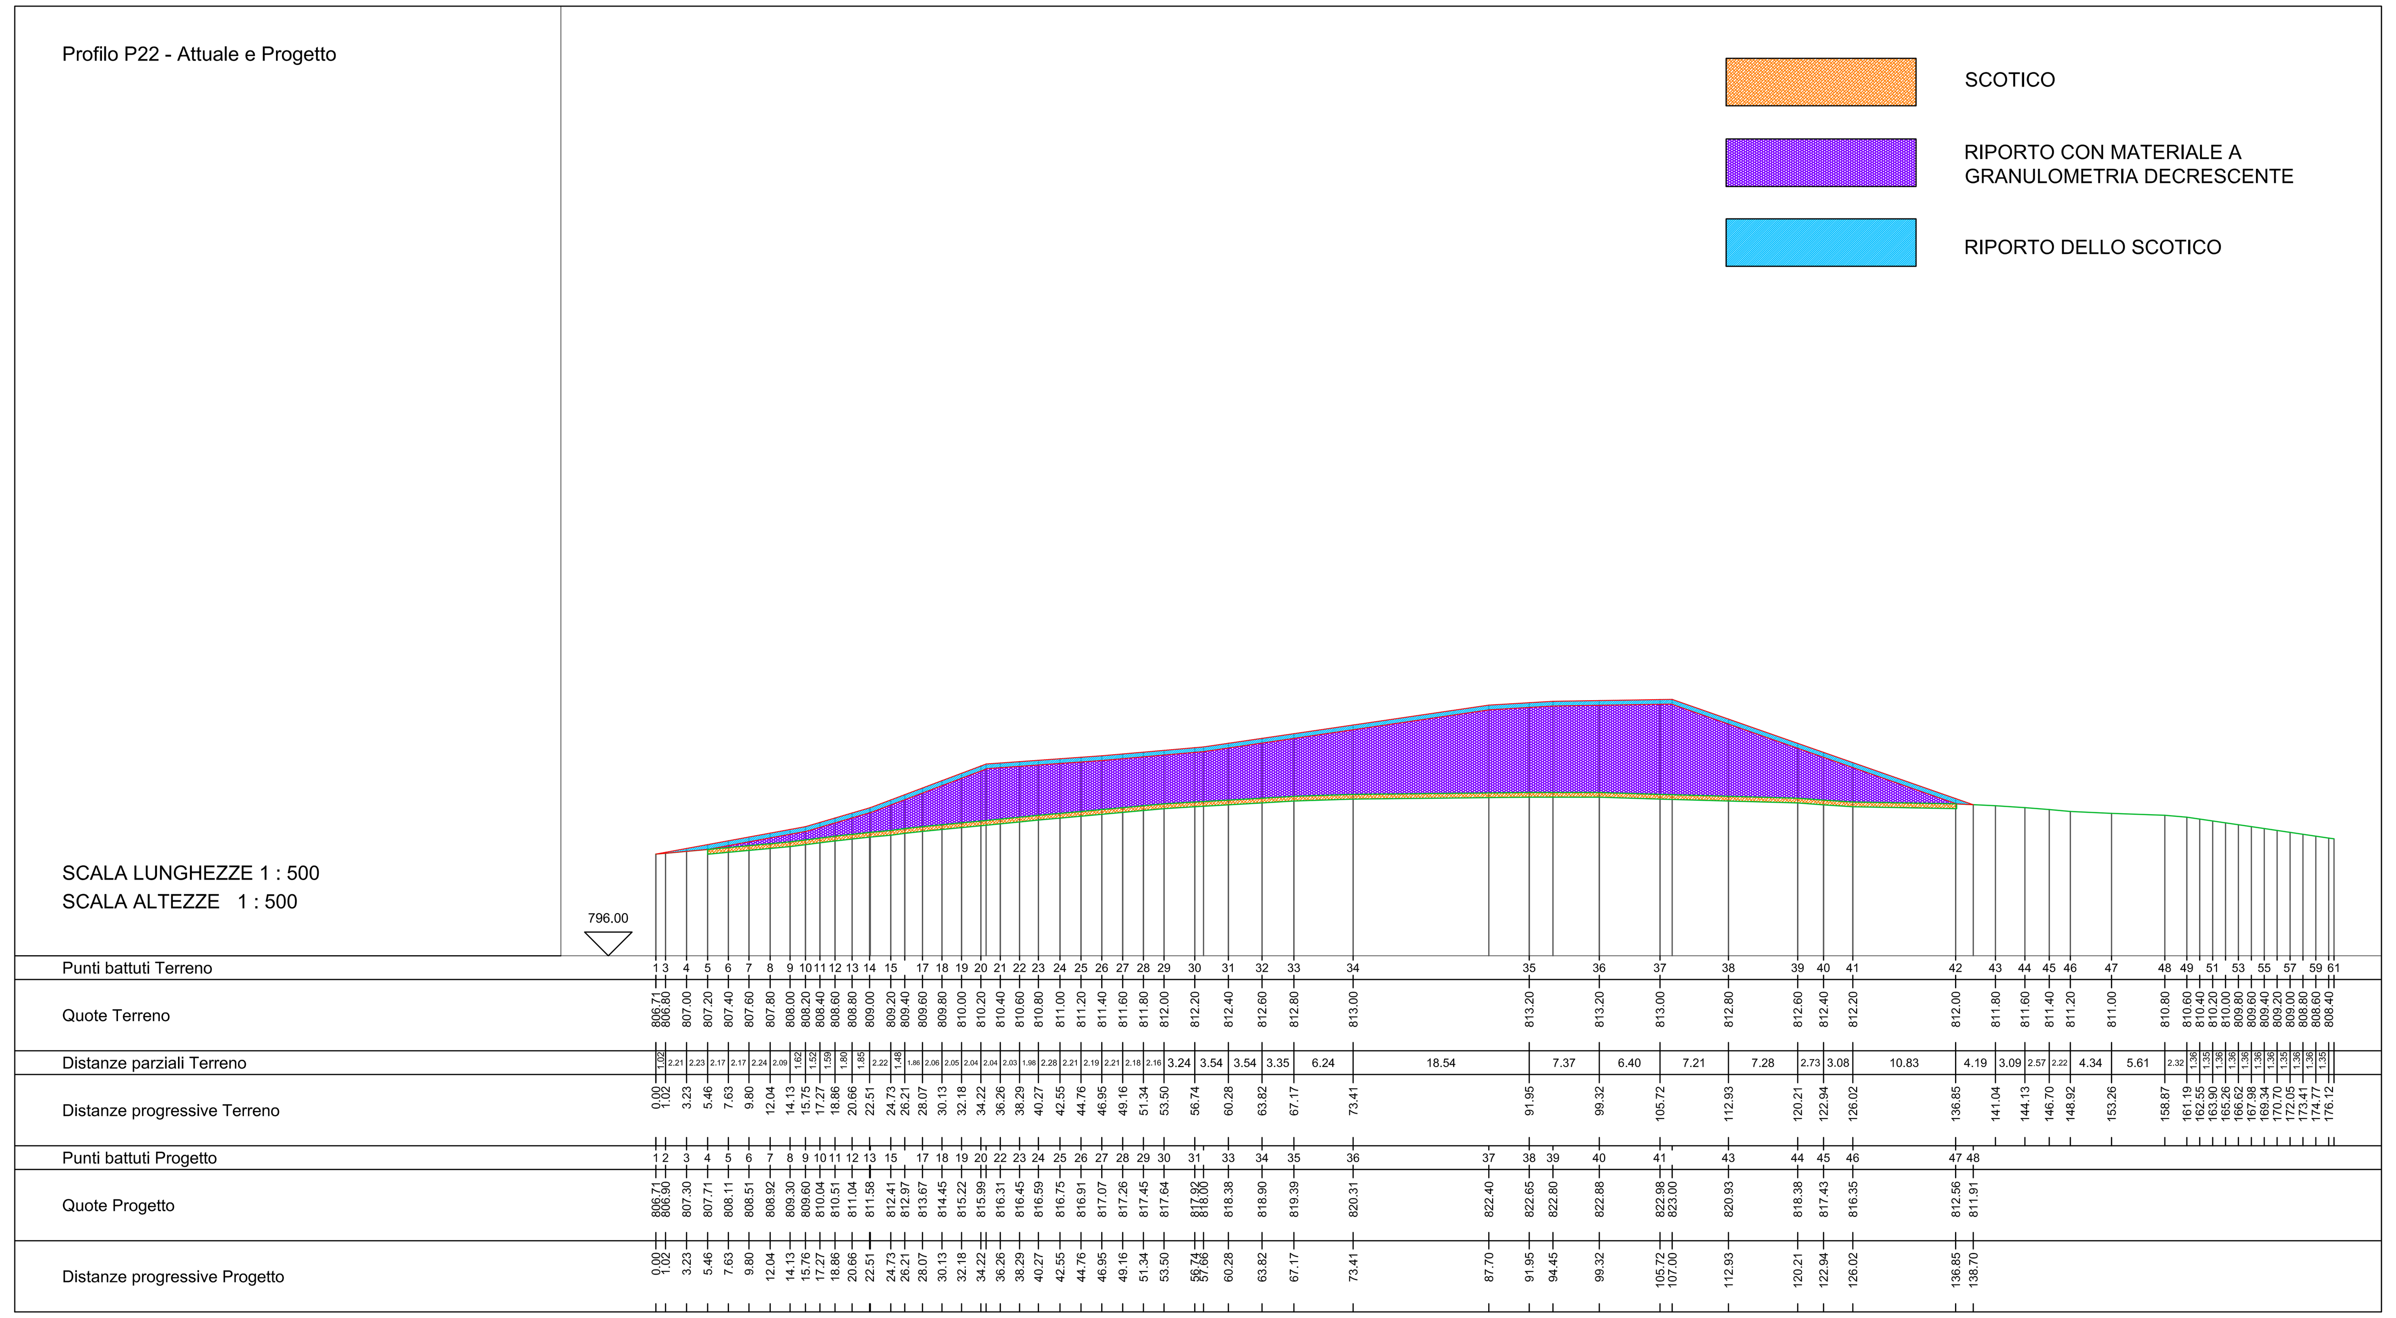

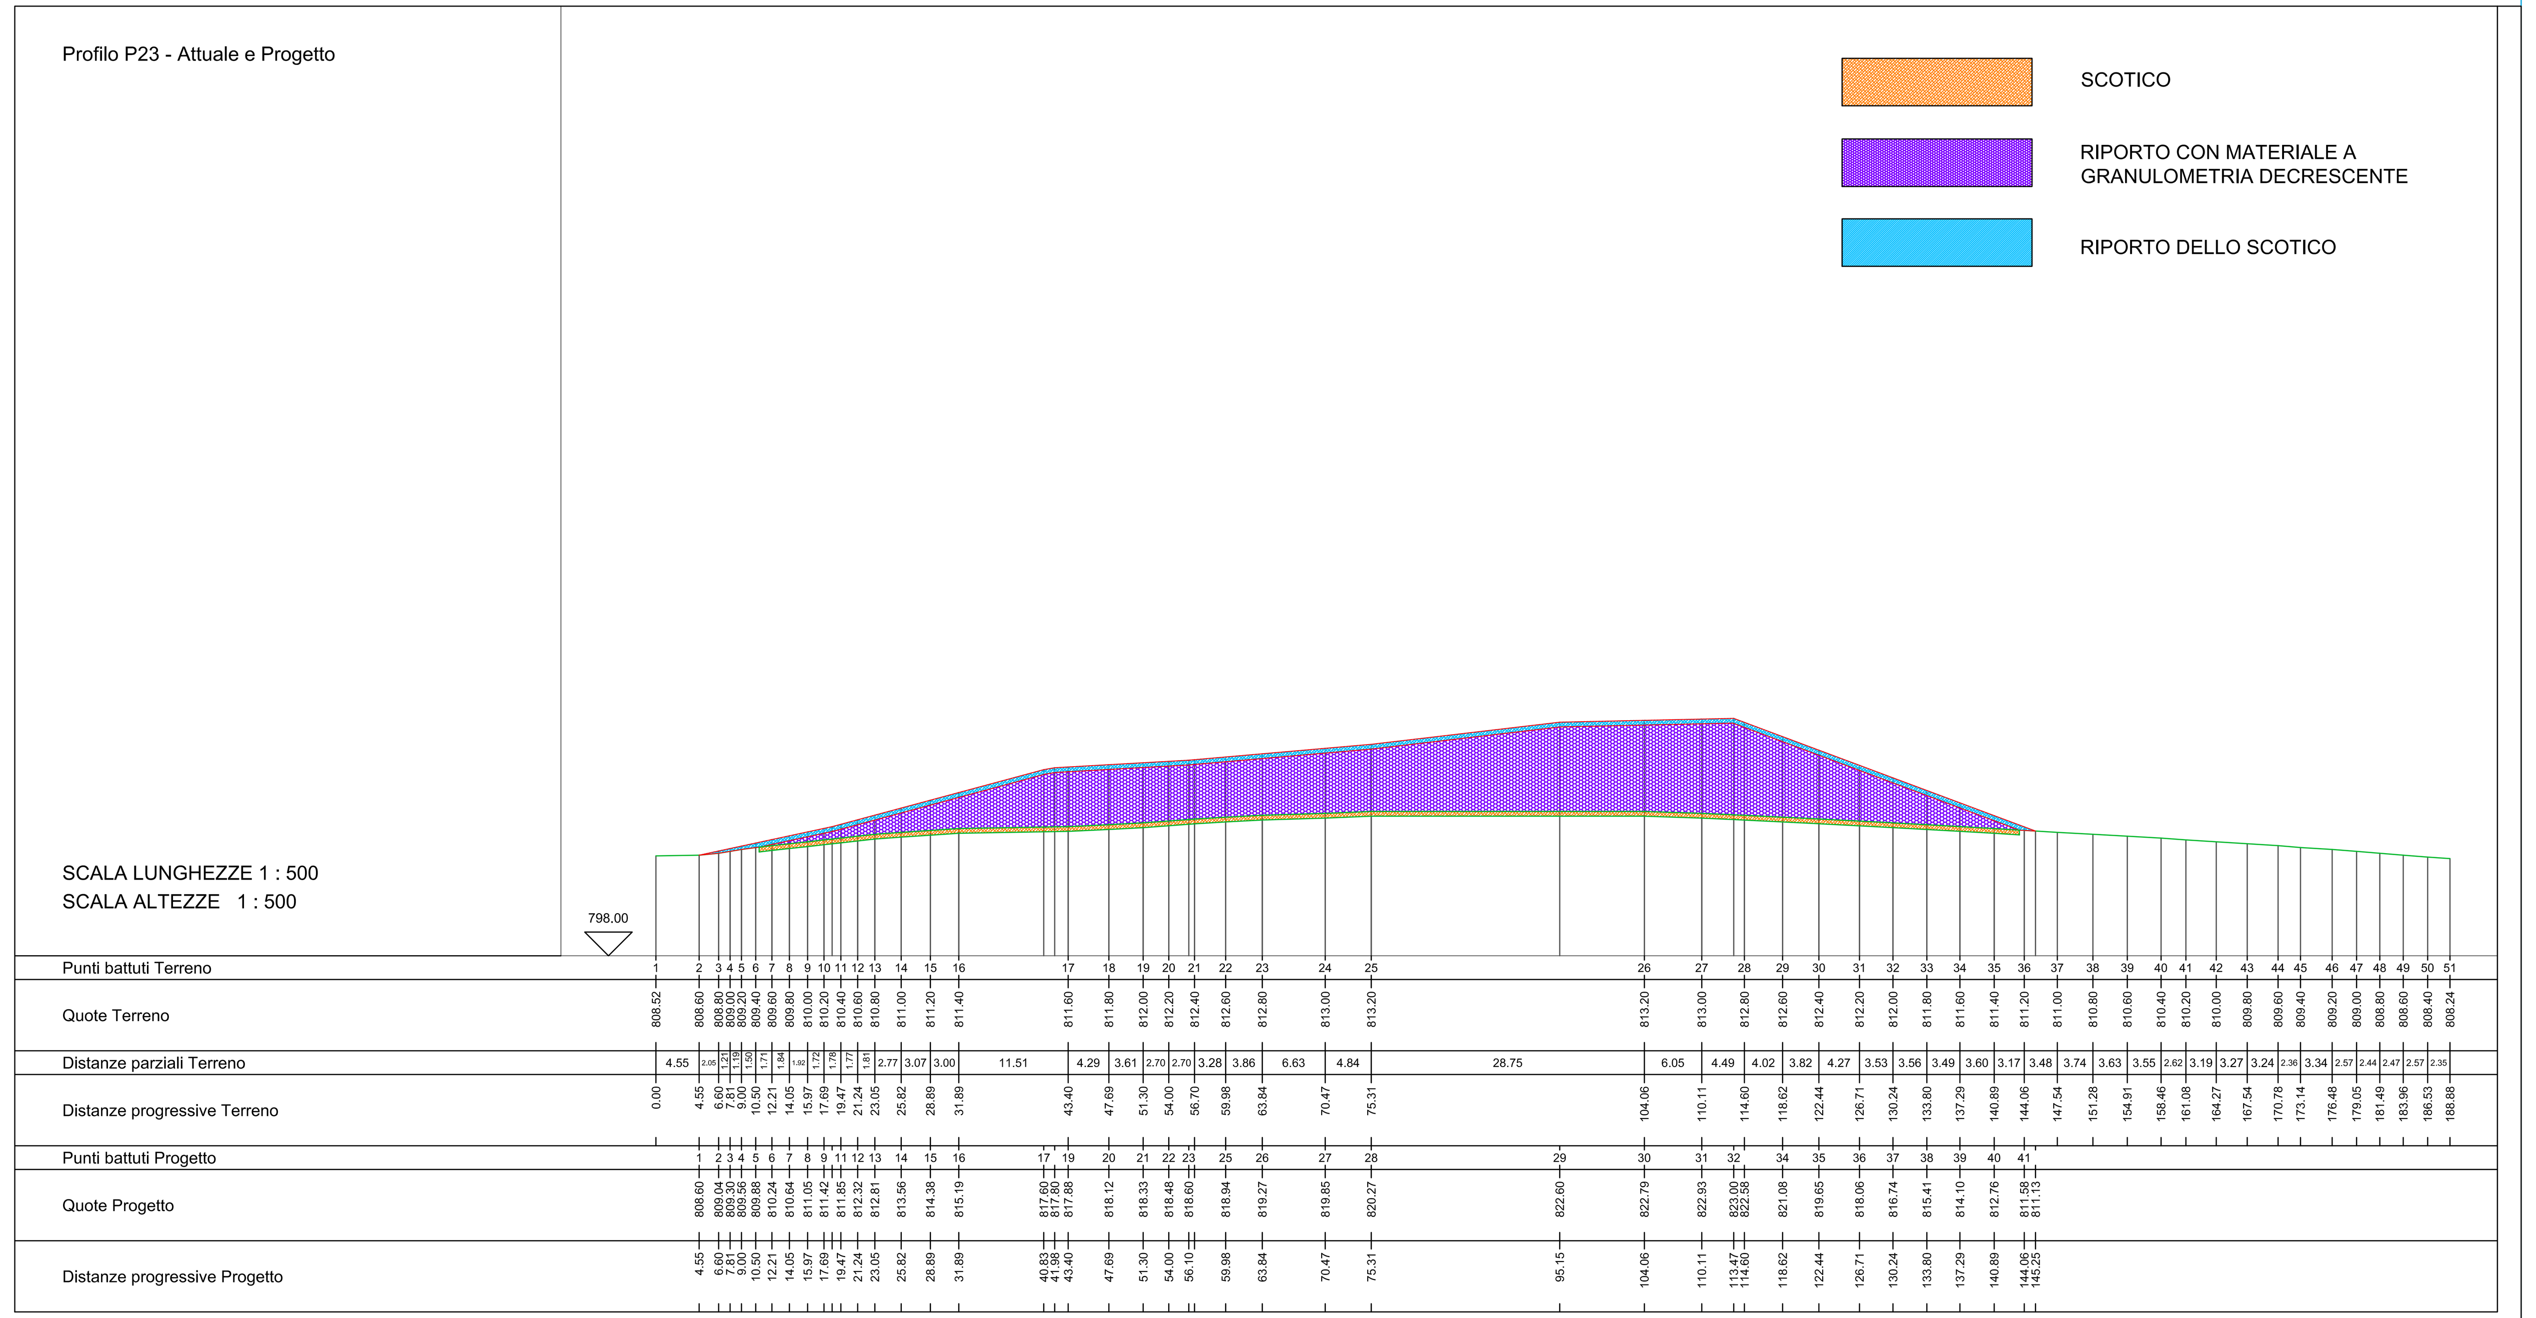

SPAZIO RISERVATO AGLI ENTI ISTITUZIONALI PER LE AUTORIZZAZIONI

Comune di Serravalle di Chienti

Provincia di Macerata

Committente: Nardi Emiliano, Nardi Giovan Battista, Amici Rossella, Cappelletti Antonio, Comunanza Agraria di Rocchetta – Cesi

Ubicazione: loc. Colleluce | Foglio Catastale: 56 e 58 | Particelle/Subalterni: 23, 29 e 1, 2, 3, 12

Oggetto:

MIGLIORAMENTO FONDIARIO CON RIMODELLAZIONE DEL TERRENO

PROG.	DATA	OGGETTO	REDATTO	VERIFICATO	APPROVATO	AUTORIZZATO	EMESSO	NOME FILE
5								
4								
3								
2								
1								
0								

Contenuti Elaborato:

Stato di PROGETTO:

SEZIONI TIPO
PROFILO 10
PROFILO 21
PROFILO 22
PROFILO 23

dalla partnership di:

Per presa visione:
Emiliano Nardi

FATTIBILITA'
PRELIMINARE
● DEFINITIVO
ESECUTIVO
COSTRUTTIVO DI CANTIERE

● OPERE CIVILI EDILI
OPERE
IMPIANTI

Progettista:
ing. Sara Ricca

ORDINE DEGLI INGEGNERI DELLA PROVINCIA DI MACERATA Dott. Ing. SARA RICCA CALDAROLA A n. 1479 INGEGNERE civile e ambientale

Collaboratori:
geom. Pietro Romagnoli
geol. Costantino Lucarelli
ing. Roberto Di Girolamo

Cod.pratica: | Cod.variante: | ID File: | Elaborato: TP09

Num. pagine: | Data: MAGGIO 2016 | Scala: 1:500

la proprietà del presente progetto è coperta dalla legge sui diritti d'autore e ne sono riservati i diritti, esso non può essere riprodotto o ceduto a terzi senza autorizzazione scritta e si rifiuta ogni contraffazione, non impegnativo ed esecutivo in cantiere, se non firmato

QUADRILATERO Marche Umbria S.p.A.

ASSE VIARIO MARCHE–UMBRIA
E QUADRILATERO DI PENETRAZIONE INTERNA
MAXILOTTO 1

PROGETTO ESECUTIVO

CONTRAENTE GENERALE

Val di Chienti S.C.p.A.

IL RESPONSABILE DEL CONTRAENTE GENERALE

IL PROGETTISTA

GRUPPO DI PROGETTAZIONE DEL PROGETTO ESECUTIVO APPROVATO

ATI: TECHNITAL s.p.a. (mandataria)
EGIS STRUCTURES & ENVIRONNEMENT S.A.
SICS s.r.l. Società Italiana Consulenza Strade
S.I.S. Studio di Ingegneria Stradale s.r.l.
SOIL Geologia Geotecnica Opere in sotterraneo Difesa del territorio

INTEGRAZIONE PRESTAZIONI SPECIALISTICHE — Dott. Ing. M. Raccosta

IL GEOLOGO — Dott. Geol. F. Ferrari

IL GEOLOGO

IL RESPONSABILE DELLA CONGRUENZA FUNZIONALE CON IL PROGETTO ESECUTIVO APPROVATO (ATI: TECHNITAL–EGIS–SOIL–SIS–SICS)

VISTO: IL RESPONSABILE DEL PROCEDIMENTO
Dott. Ing. Vincenzo Lomma

VISTO: IL COORDINATORE DELLA SICUREZZA IN FASE DI ESECUZIONE

LA DIREZIONE LAVORI

SUBLOTTO 2.1: S.S. 77 "VAL DI CHIENTI" TRONCO PONTELATRAVE - FOLIGNO
TRATTO VALMENOTRE E GALLERIA MUCCIA (esclusa)

VARIANTE ALLA DESTINAZIONE DELLE TERRE E ROCCE DA SCAVO NON REIMPIEGABILE
RIMODELLAMENTO MORFOLOGICO in Loc. COLLELUCE–COMUNE DI SERRAVALLE di CHIENTI (MC)
SEZIONI TIPO

Codice Unico di Progetto (CUP): F12C03000050011 ex F12C03000050010 (comunicazione CIPE 20/04/2015)

CODICE ELAB. e FILE	Opera	Lotto	Stato	Settore	WBS	Disciplina	Tipo Doc.	N. Progress.	REVISIONE	FOGLIO	SCALA
	L0703	A2	E	P	GENER00	CAN	SZT	001	A	---	---

REV.	DESCRIZIONE	DATA	REDATTO	VERIFICATO	APPROVATO	APPROVATO RESP. TECNICO ANAS
D						
C						
B						
A		24/05/16	S. Ricca	E. Belardinelli	S. DiBari	