


PIANTA CHIAVE

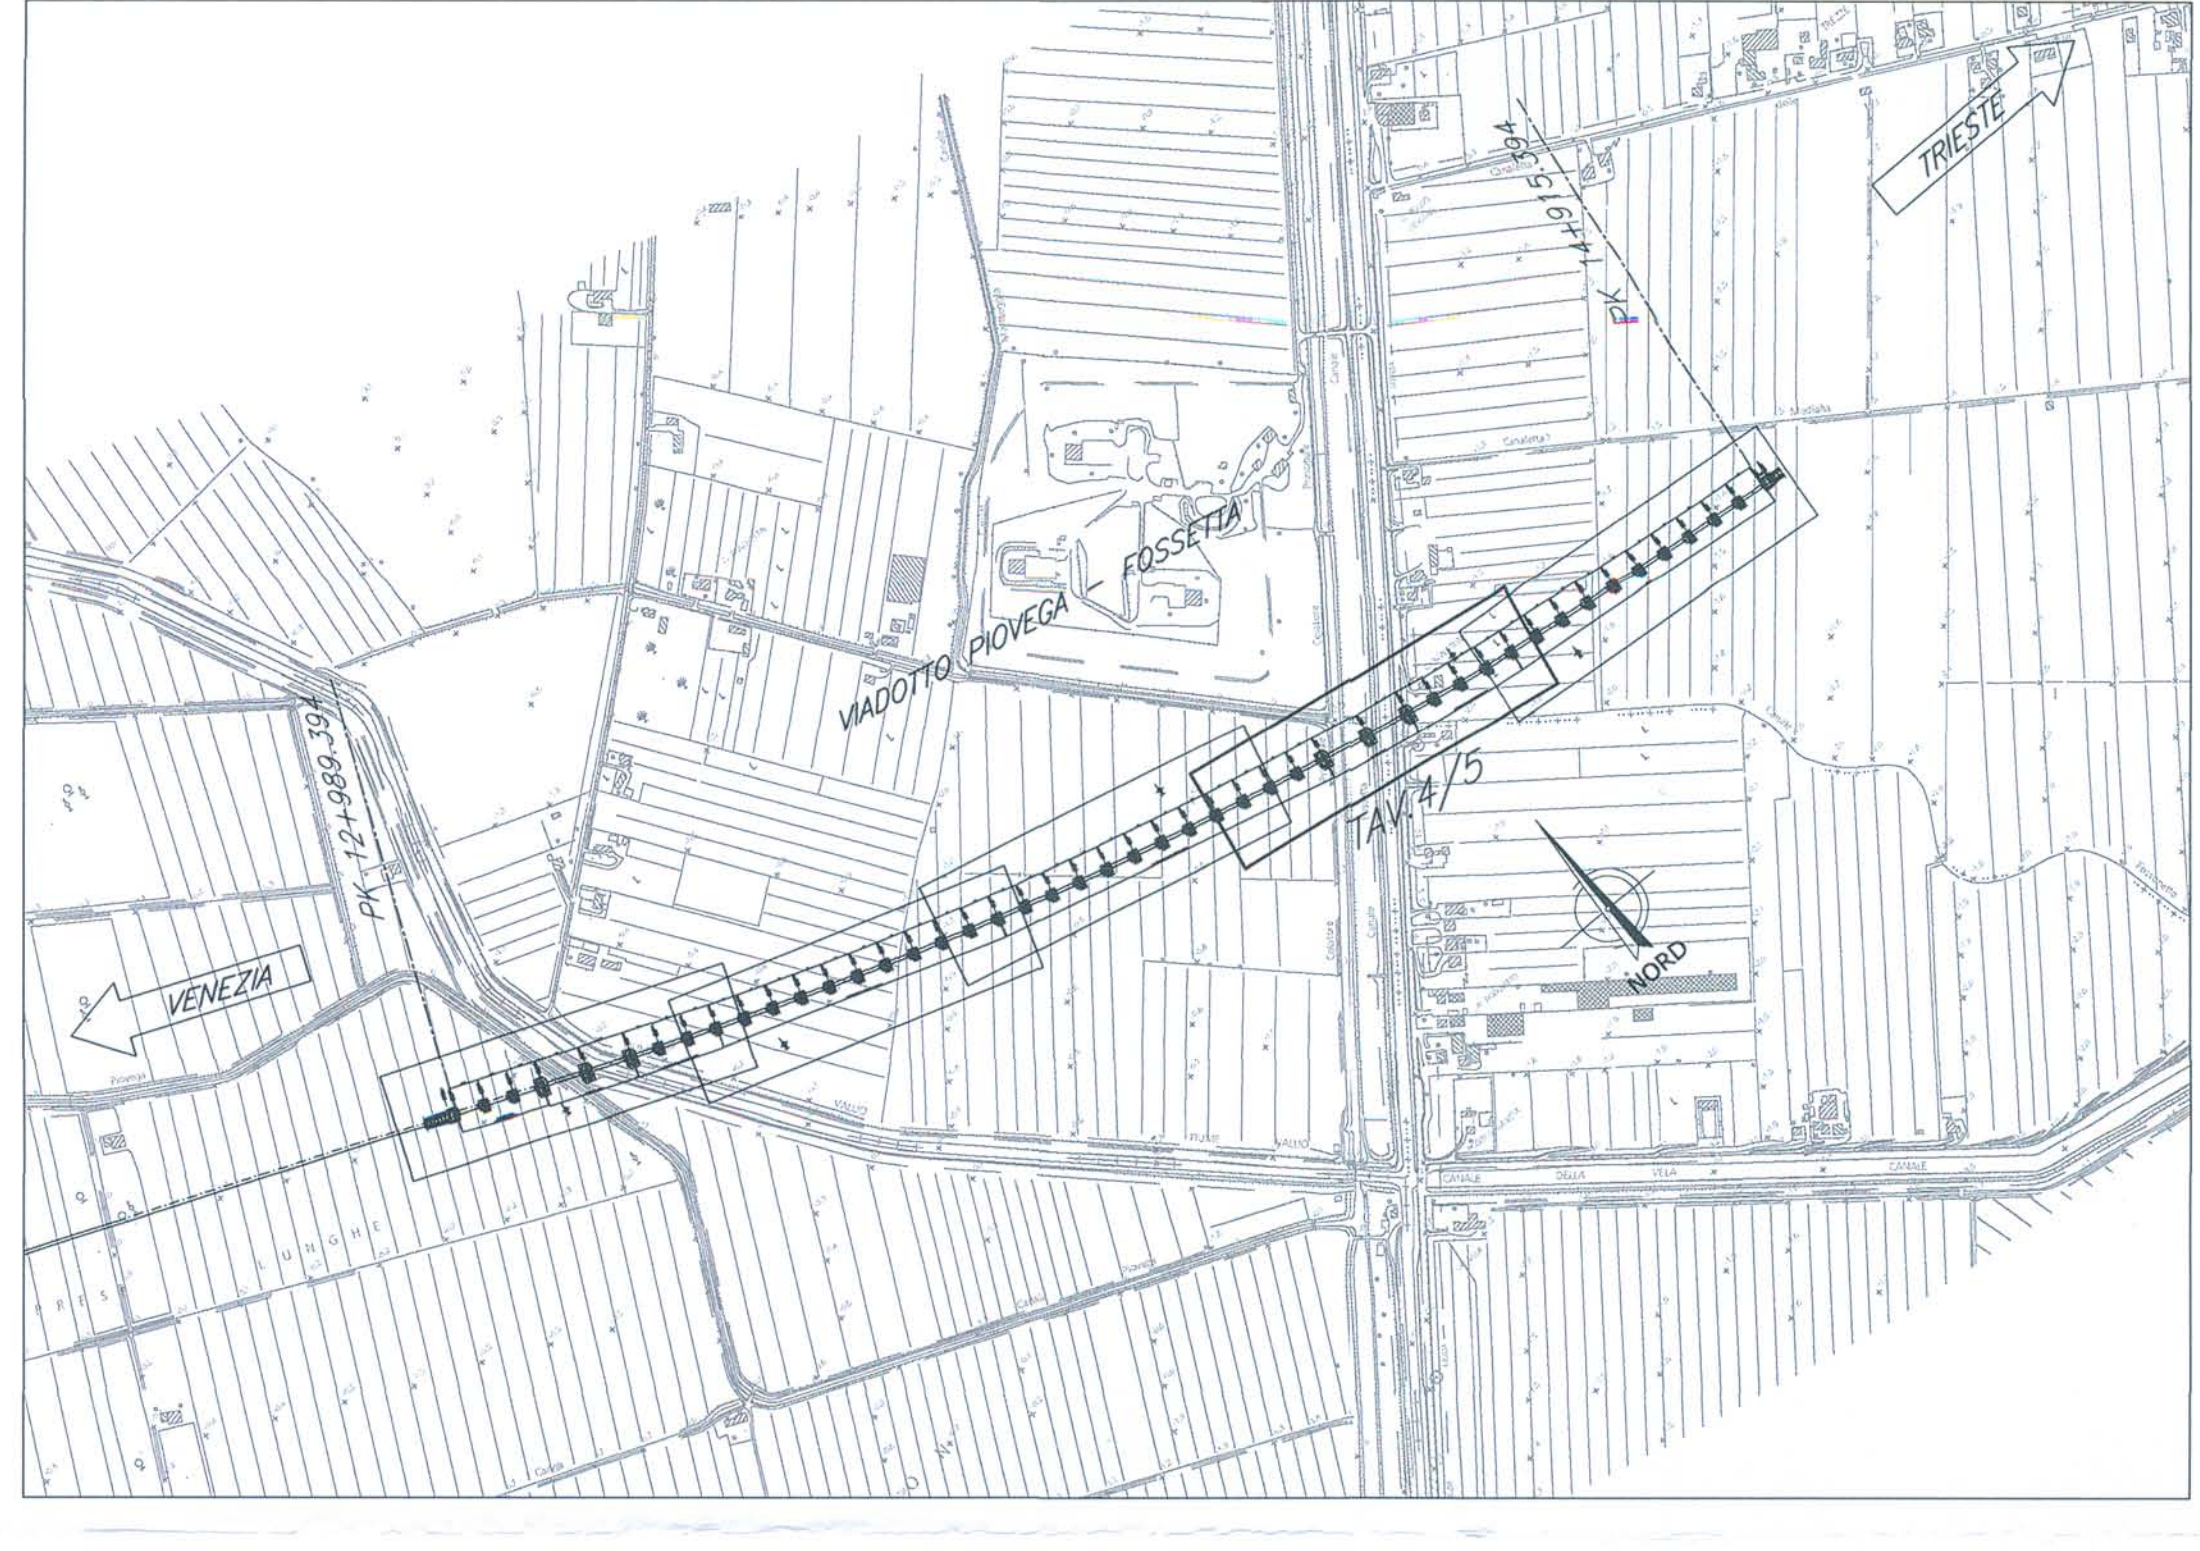

N.B.:
LE OPERE SONO PREDISPOSTE PER L'INSERIMENTO DELLE BARRIERE ANTIRUMORE IN TUTTE LE SEZIONI. SI RICHIEDA LA VERIFICA RELATIVA ALLO STUDIO D'IMPATTO AMBIENTALE PER LA POSIZIONE E PER L'ALTEZZA DELLE BARRIERE.

NOTE:
1. Le progressive sono indicate con riferimento al B.P. della N. AV/AC VENEZIA - TRIESTE TRATTA AEROPORTO MARCO POLO - PORTOGRUARO

COMMITTEE: **RFI** GRUPPO FERROVIE DELLO STATO

PROGETTAZIONE: **ITALFER** GRUPPO FERROVIE DELLO STATO

U.O.: STRUTTURE

PROGETTO PRELIMINARE

NUOVA LINEA AV/AC VENEZIA - TRIESTE
TRATTA AEROPORTO MARCO POLO - PORTOGRUARO

PONTI E VIADOTTI FERROVIARI
Viadotto Piovega-Fossetta dal km 12+989.394 al km 14+915.394

Pronto, prospetto e sezione trasversale - Tav. 4/5

COMMESSA LOTTO FASE ENTE TIPO DOC. OPERAZIONE PROG. REV.

L345 00 R 09 PZ V10800 004 A

Rev.	Descrizione	Data	Verificato	Data	Approvato	Data
A	Emissione Esecutiva	28.10.2018	A.F.C.	03.11.2019	[Signature]	03.11.2019

Autore: [Signature]

Scala: []

Varie: []

File: L34500R09PZV10800004A.dwg

Questo progetto è autorizzato dalla Commissione Europea

