


PIANTA CHIAVE

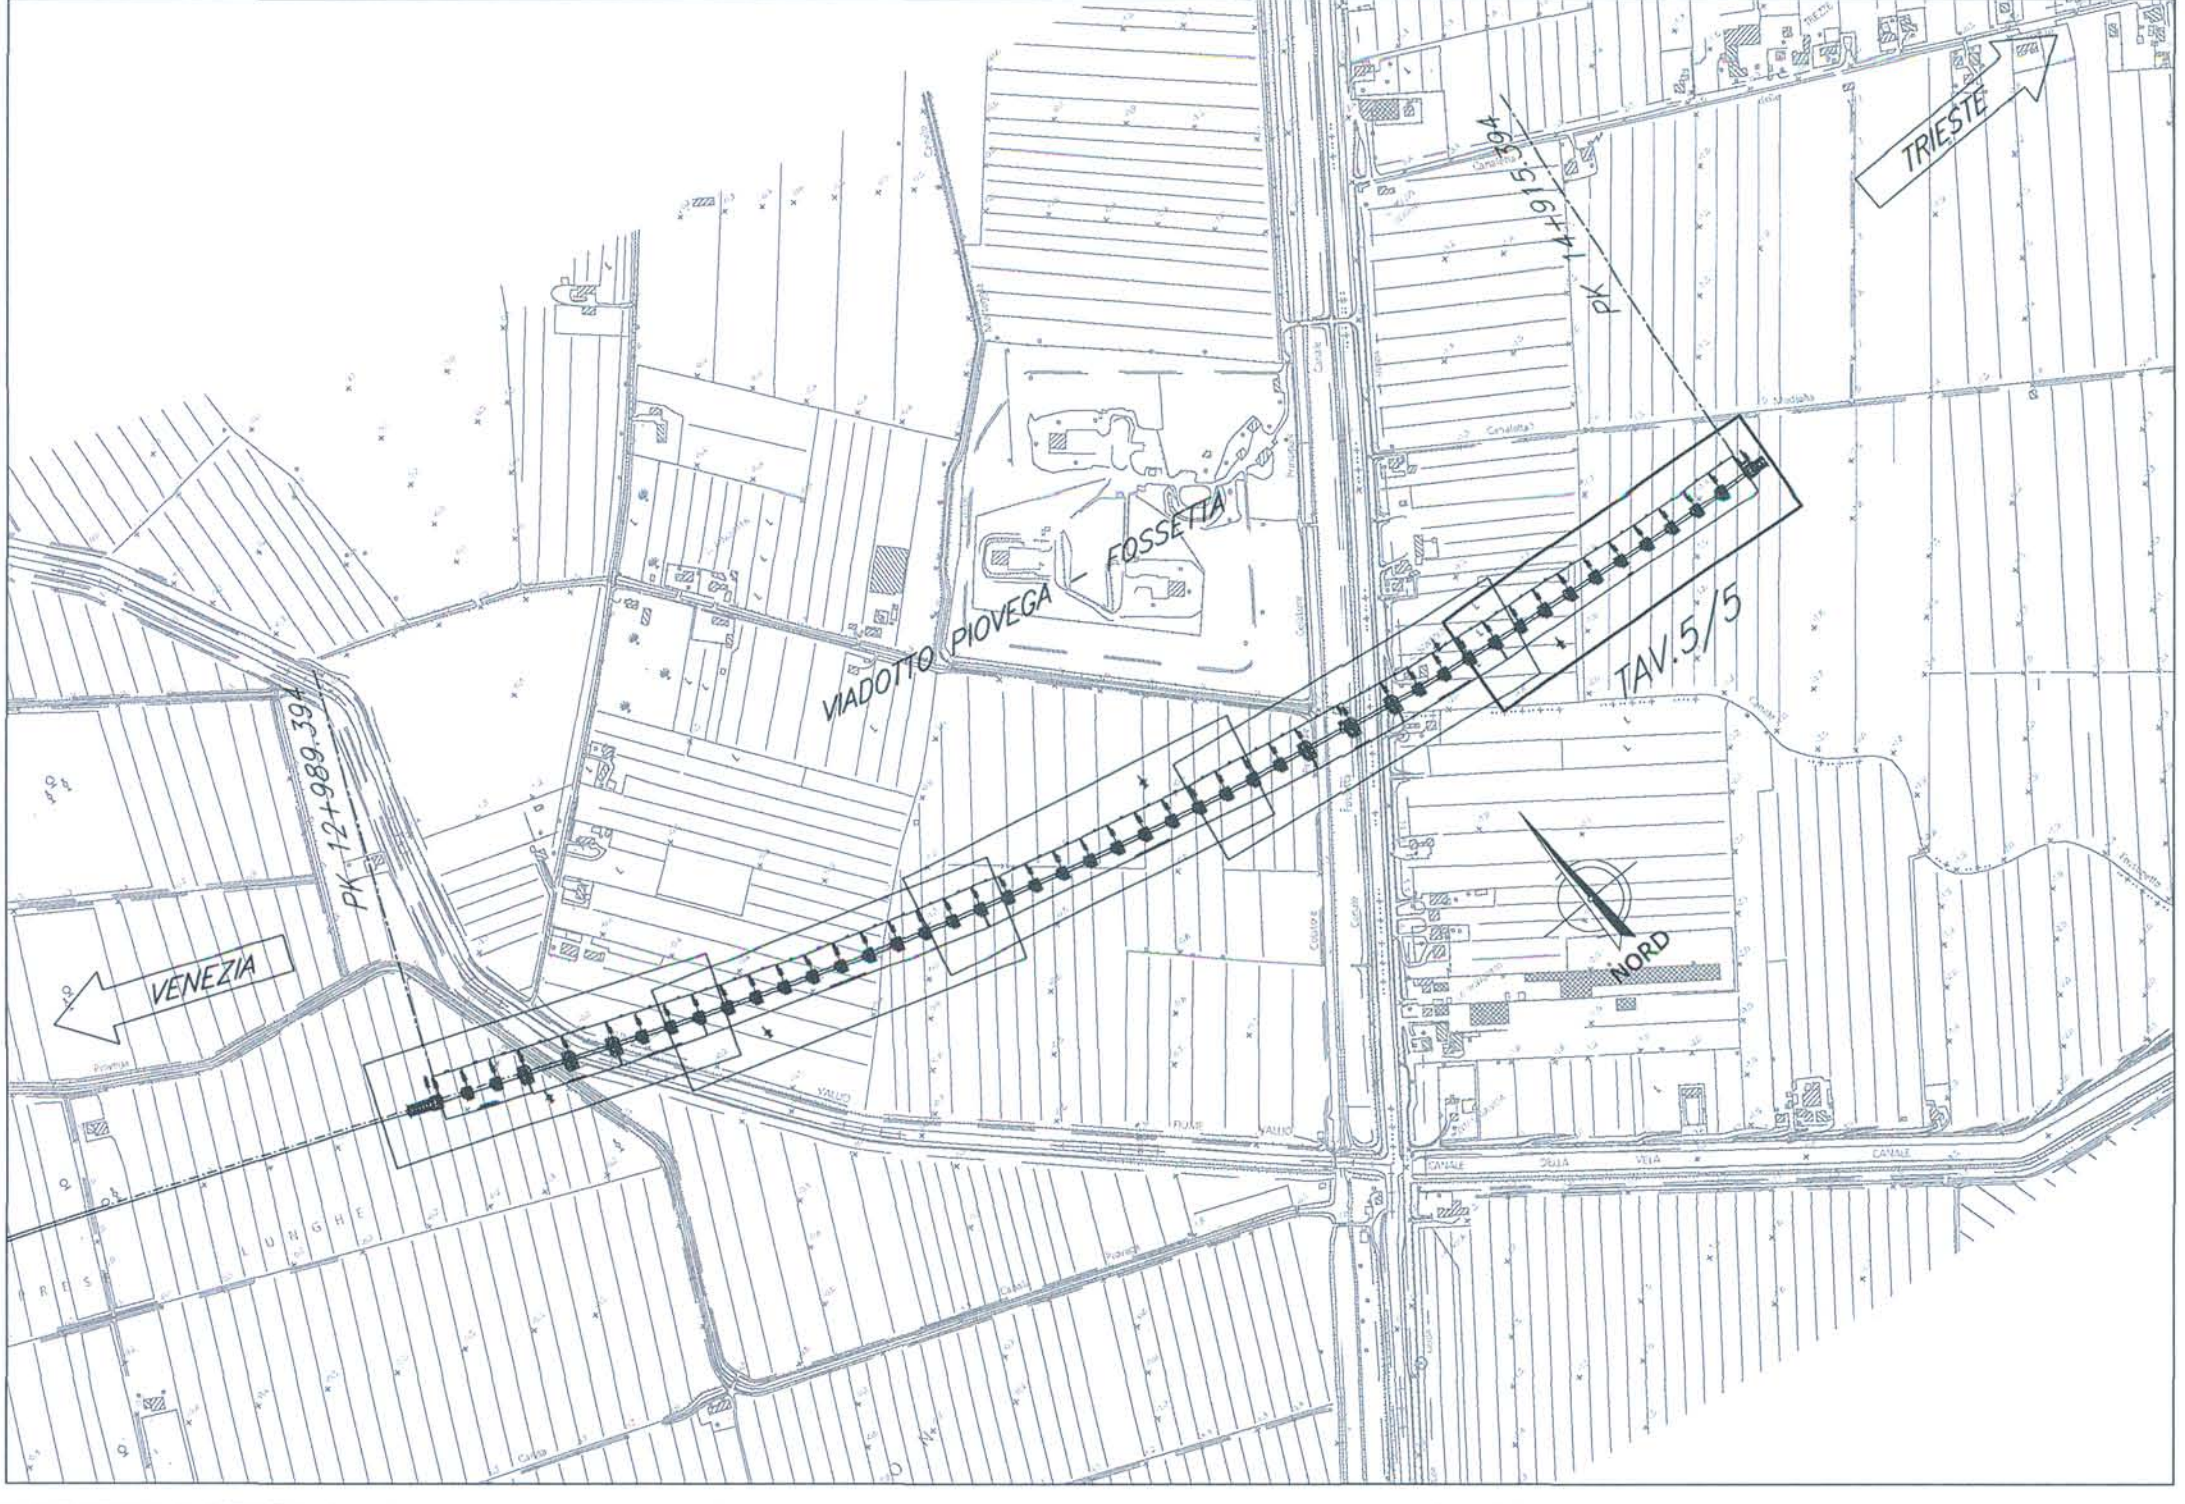

N.B.:
LE OFFERE SONO PREDISPOSTE PER L'INSERIMENTO DELLE BARRIERE ANTIRUMORE (CFR. SEZIONI TIPO). SI RIMANDA AGLI ELABORATI RELATIVI ALLO STUDIO DI IMPATTO AMBIENTALE PER LA POSIZIONE E PER L'ALTEZZA DELLE BARRIERE

NOTE:
1. Le progressive sono indicate con riferimento al BP delle N. AV/AC VENEZIA - TRIESTE TRATTA AEROPORTO MARCO POLO - PORTOGRUARO

COMMITTENTE
RFI
RETE FERROVIARIA ITALIANA
GRUPPO FERROVIE DELLO STATO

PROGETTAZIONE
ITALFERR
GRUPPO FERROVIE DELLO STATO

U.O.: STRUTTURE
PROGETTO PRELIMINARE

NUOVA LINEA AV/AC VENEZIA - TRIESTE
TRATTA AEROPORTO MARCO POLO - PORTOGRUARO
PONTE VIADOTTI FERROVIARI
Viadotto Piovege-Fosseta dal km 12+989,394 al km 14+915,394

SCALA: Varie

PIANTA, prospetto e sezione trasversale - Tav. 5/5

COMMESSA LOTTO FASE ENTE TIPO DOC. OPERANDISCIPLINA PROG. REV.

L1345 00 R 09 PZ V10800 005 A

Rev.	Descrizione	Data	Verificato	Data	Approvato	Data
A	Emissione Esatta	28/10/2010	A. F.	01/11/2010		

Autore: U.O. STRUTTURE
Disegnato: M. 20X3
U.O. ANGELO VITTORIO
ITALFERR S.p.A.
Via S. Pietro all'Orto 15
37139 Verona
Tel. 0477/200000
Fax 0477/200001
E-mail: info@italferr.it
P. 15/15

Questo progetto è autorizzato dalla Commissione Europea

