



SEZ. TIP. SPALLA PER IMP. LUCE 18.00 m
— Scala 1:100 —

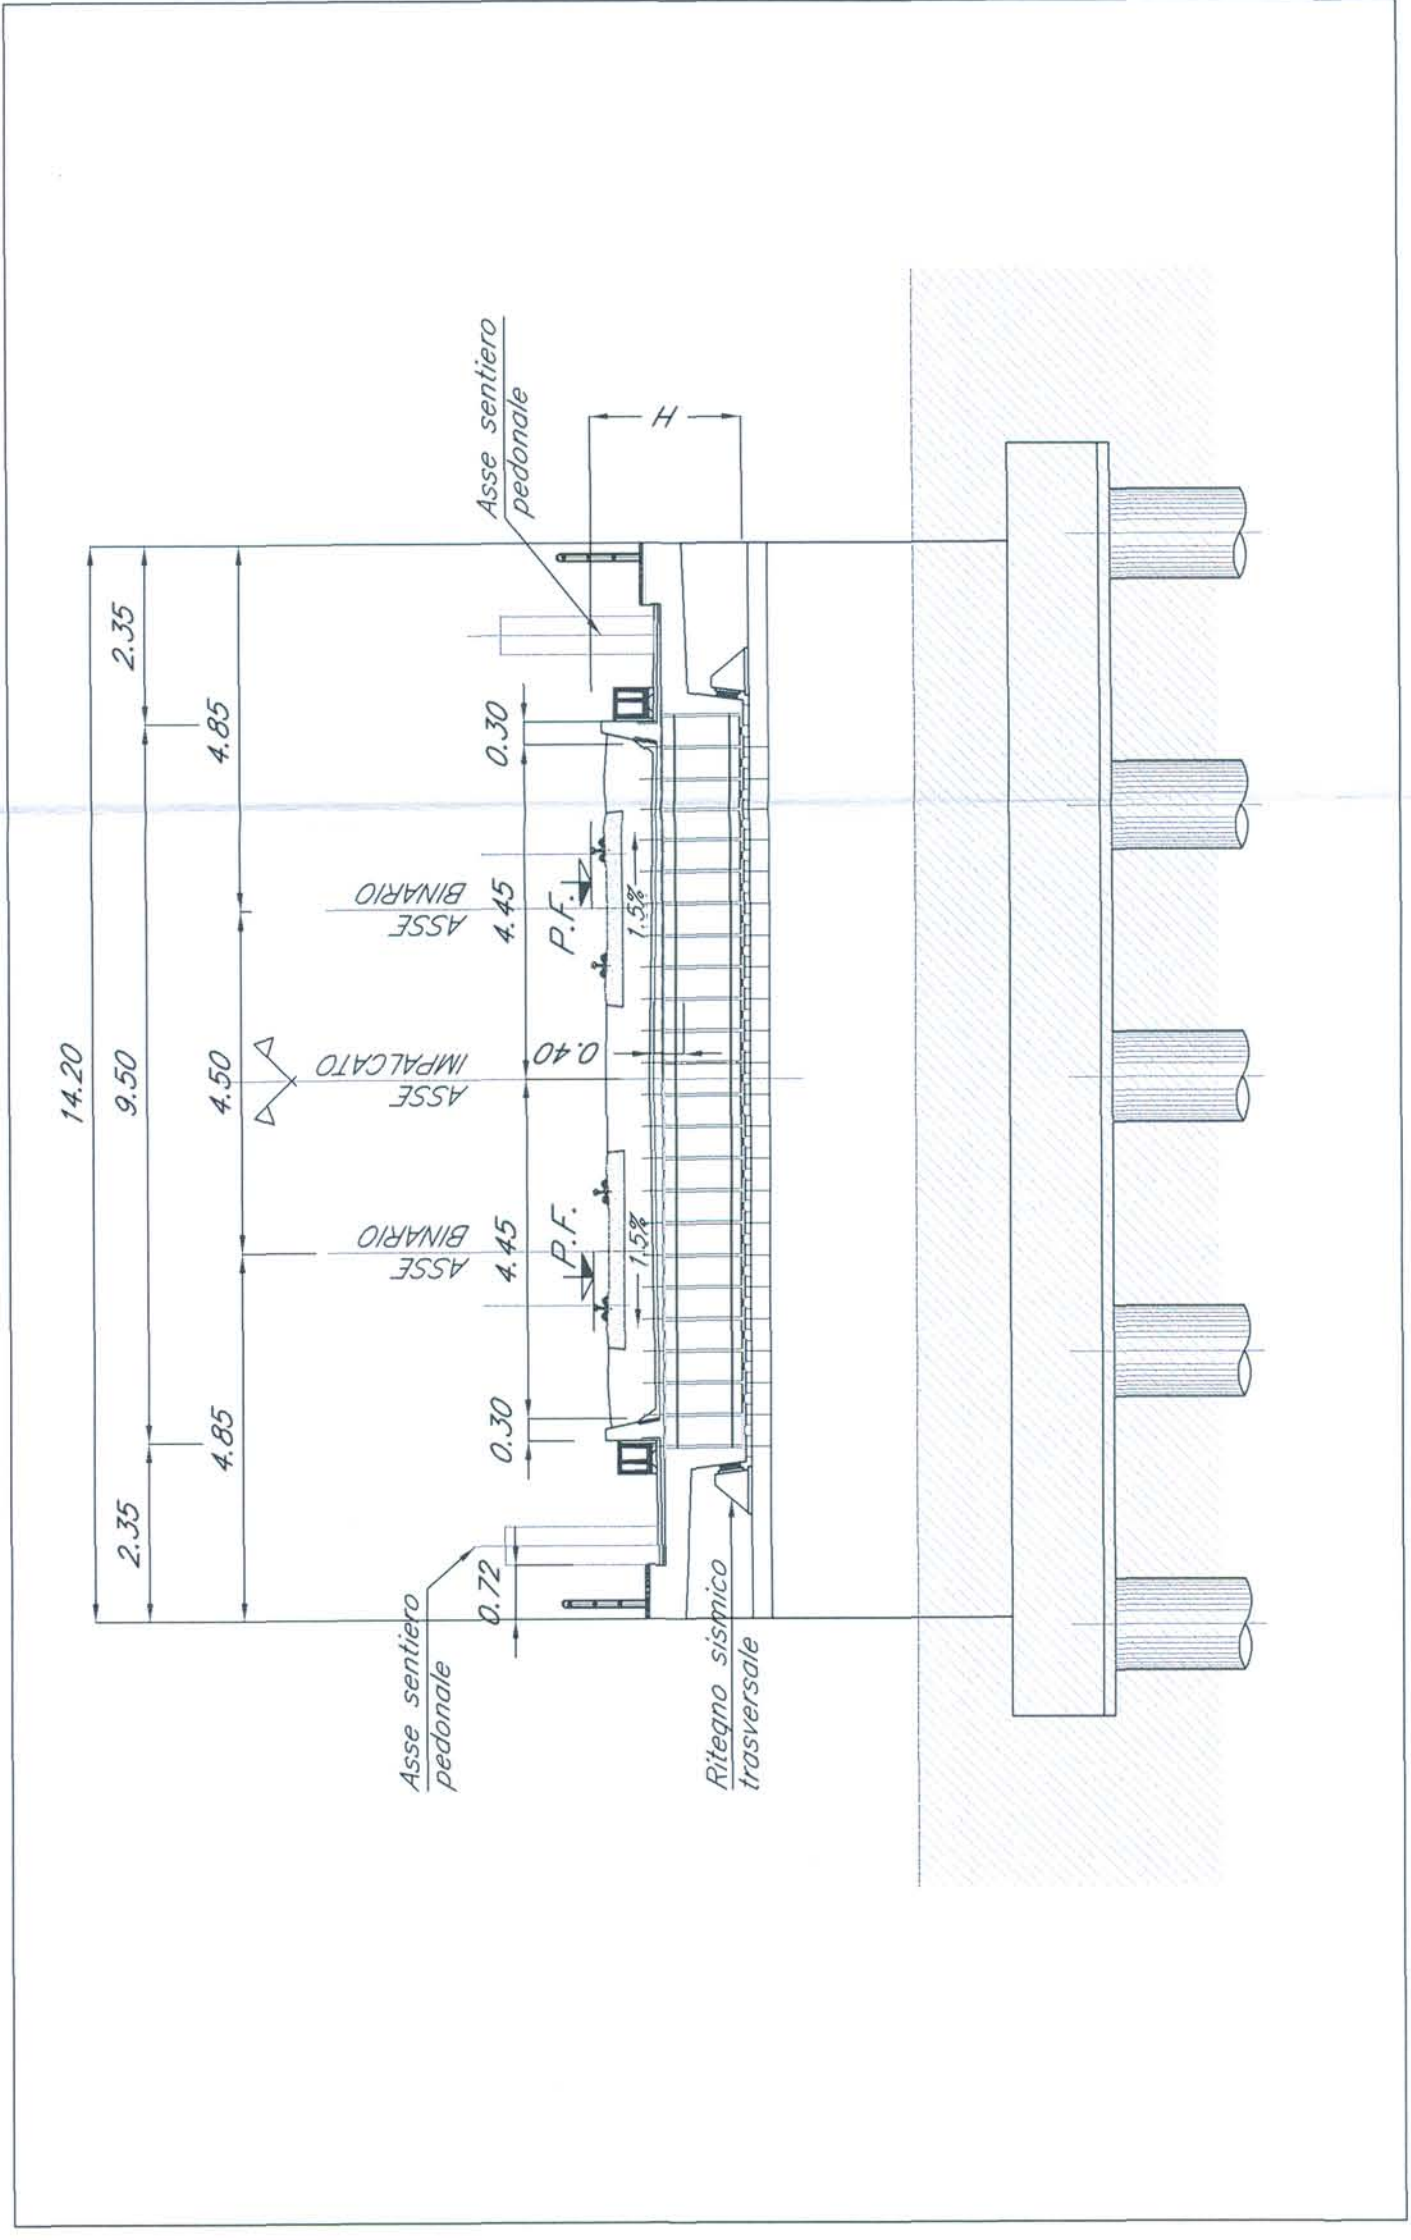


PIANTA IMPALCATO
— Scala 1:500 —

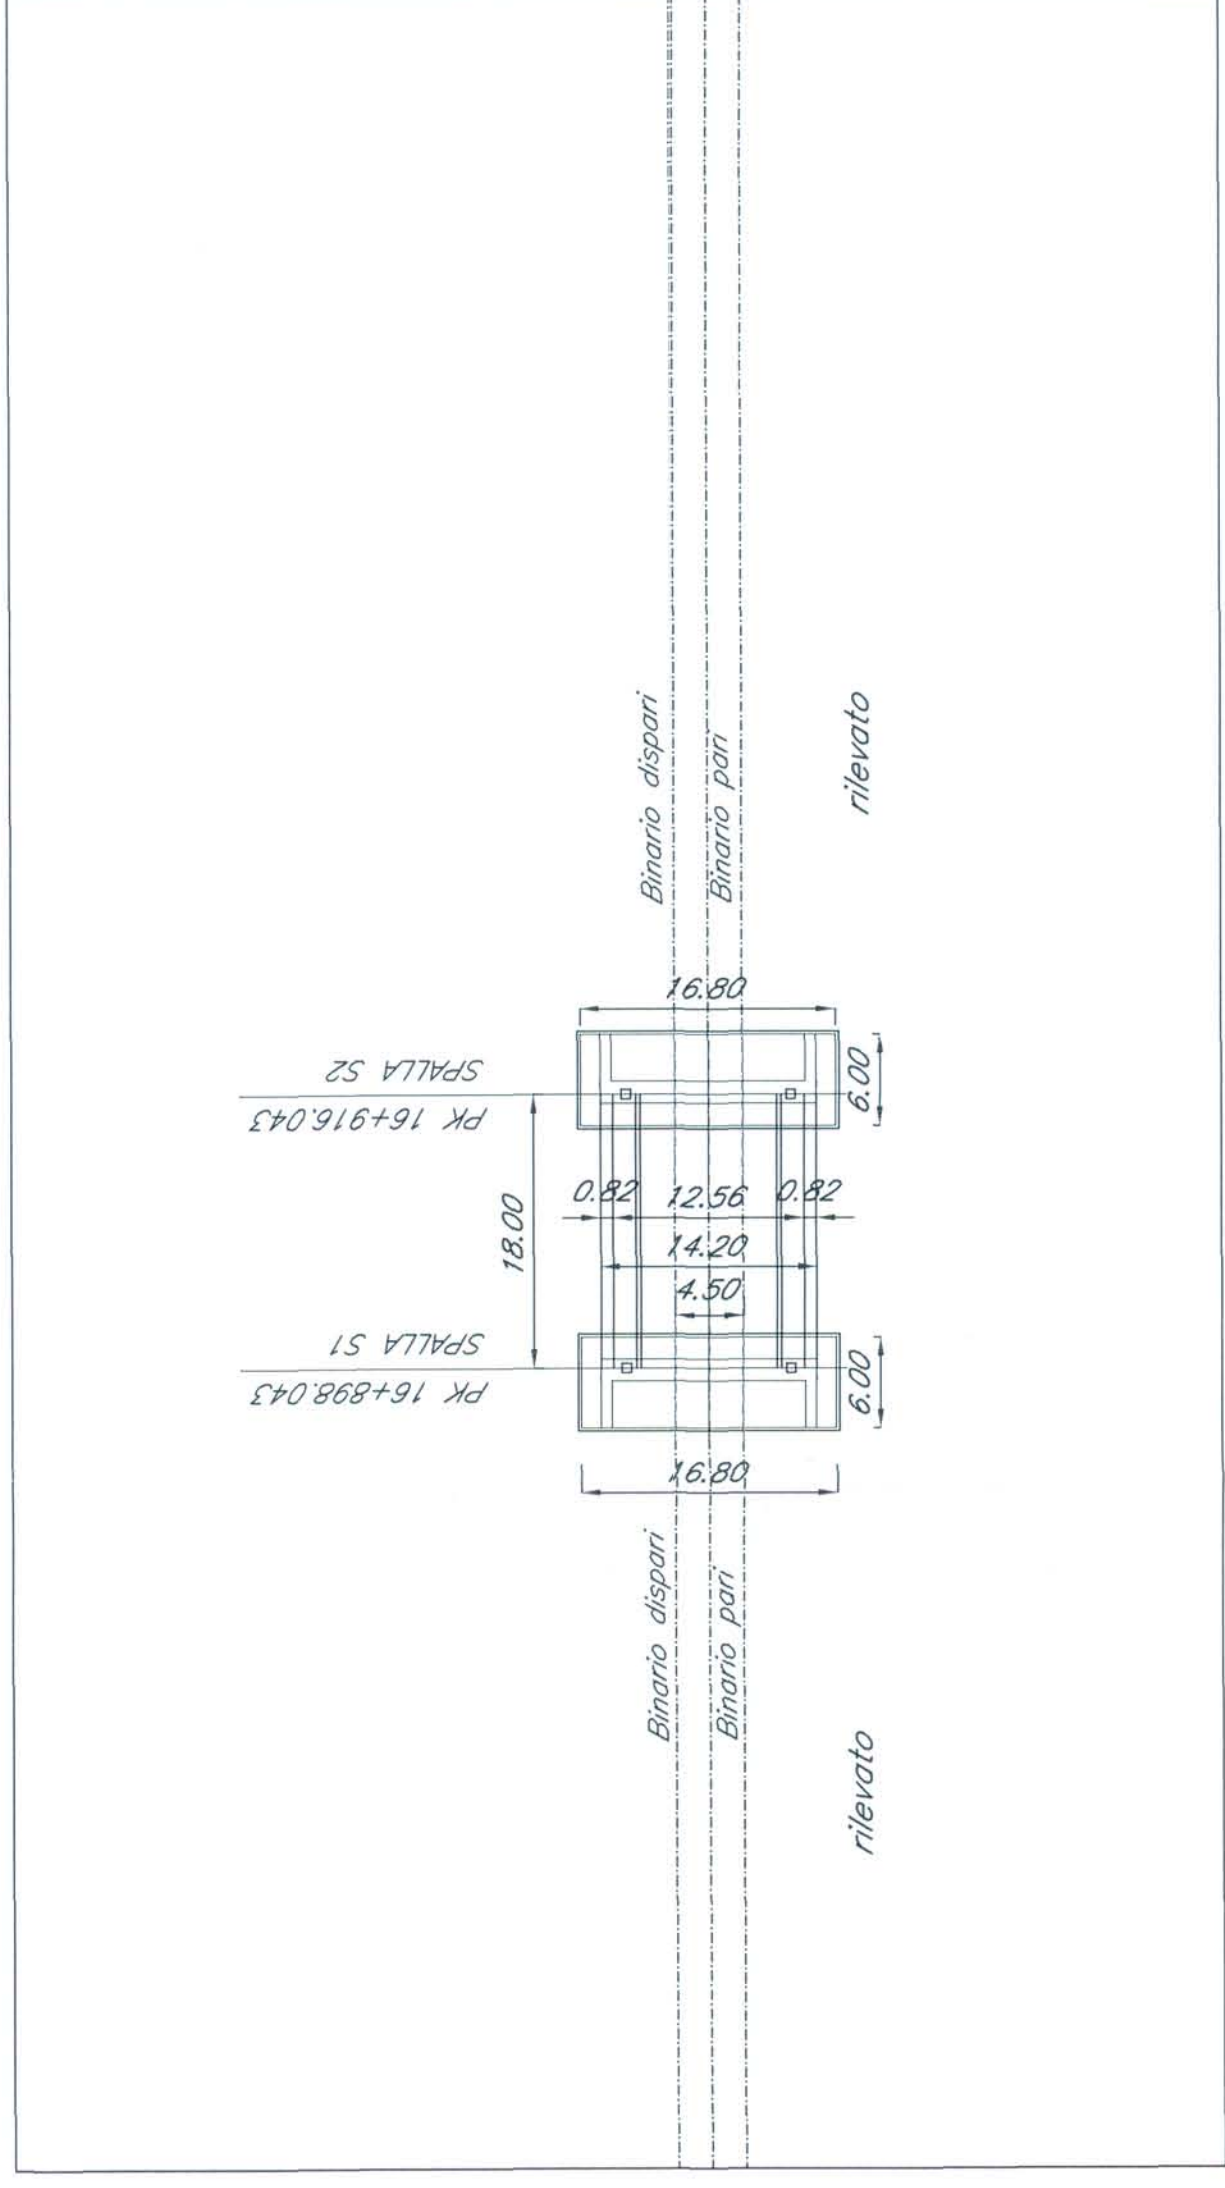

TRIESTE

TRIESTE

PIANTA FONDAZIONI
— Scala 1:500 —

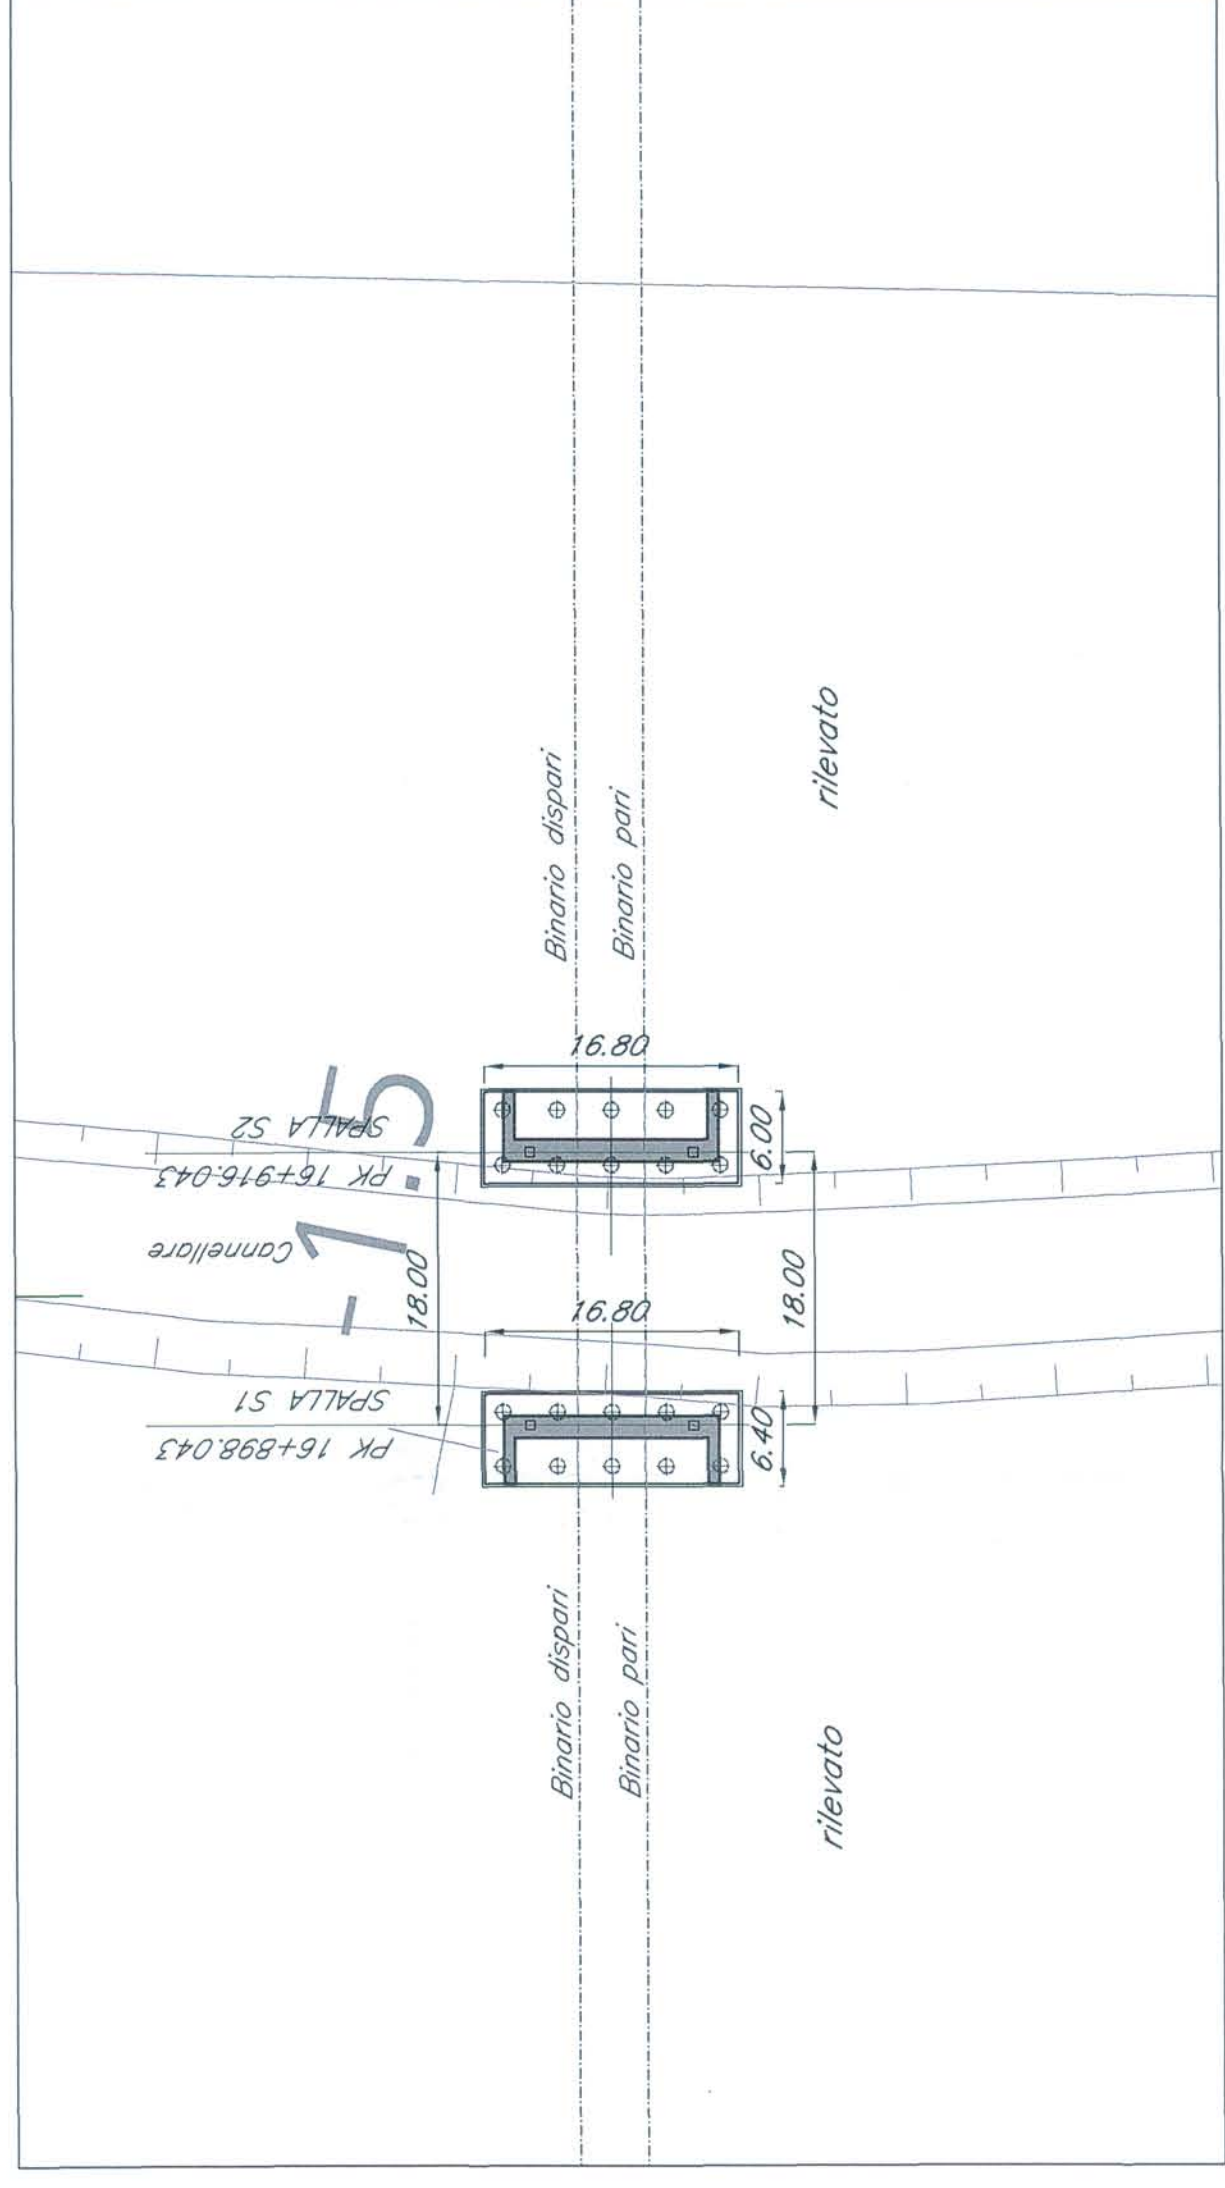


VENEZIA

— Scala 1:500 —


PROSPETTO/SEZIONE LONGITUDINALE BINARIO PARI

VENEZIA

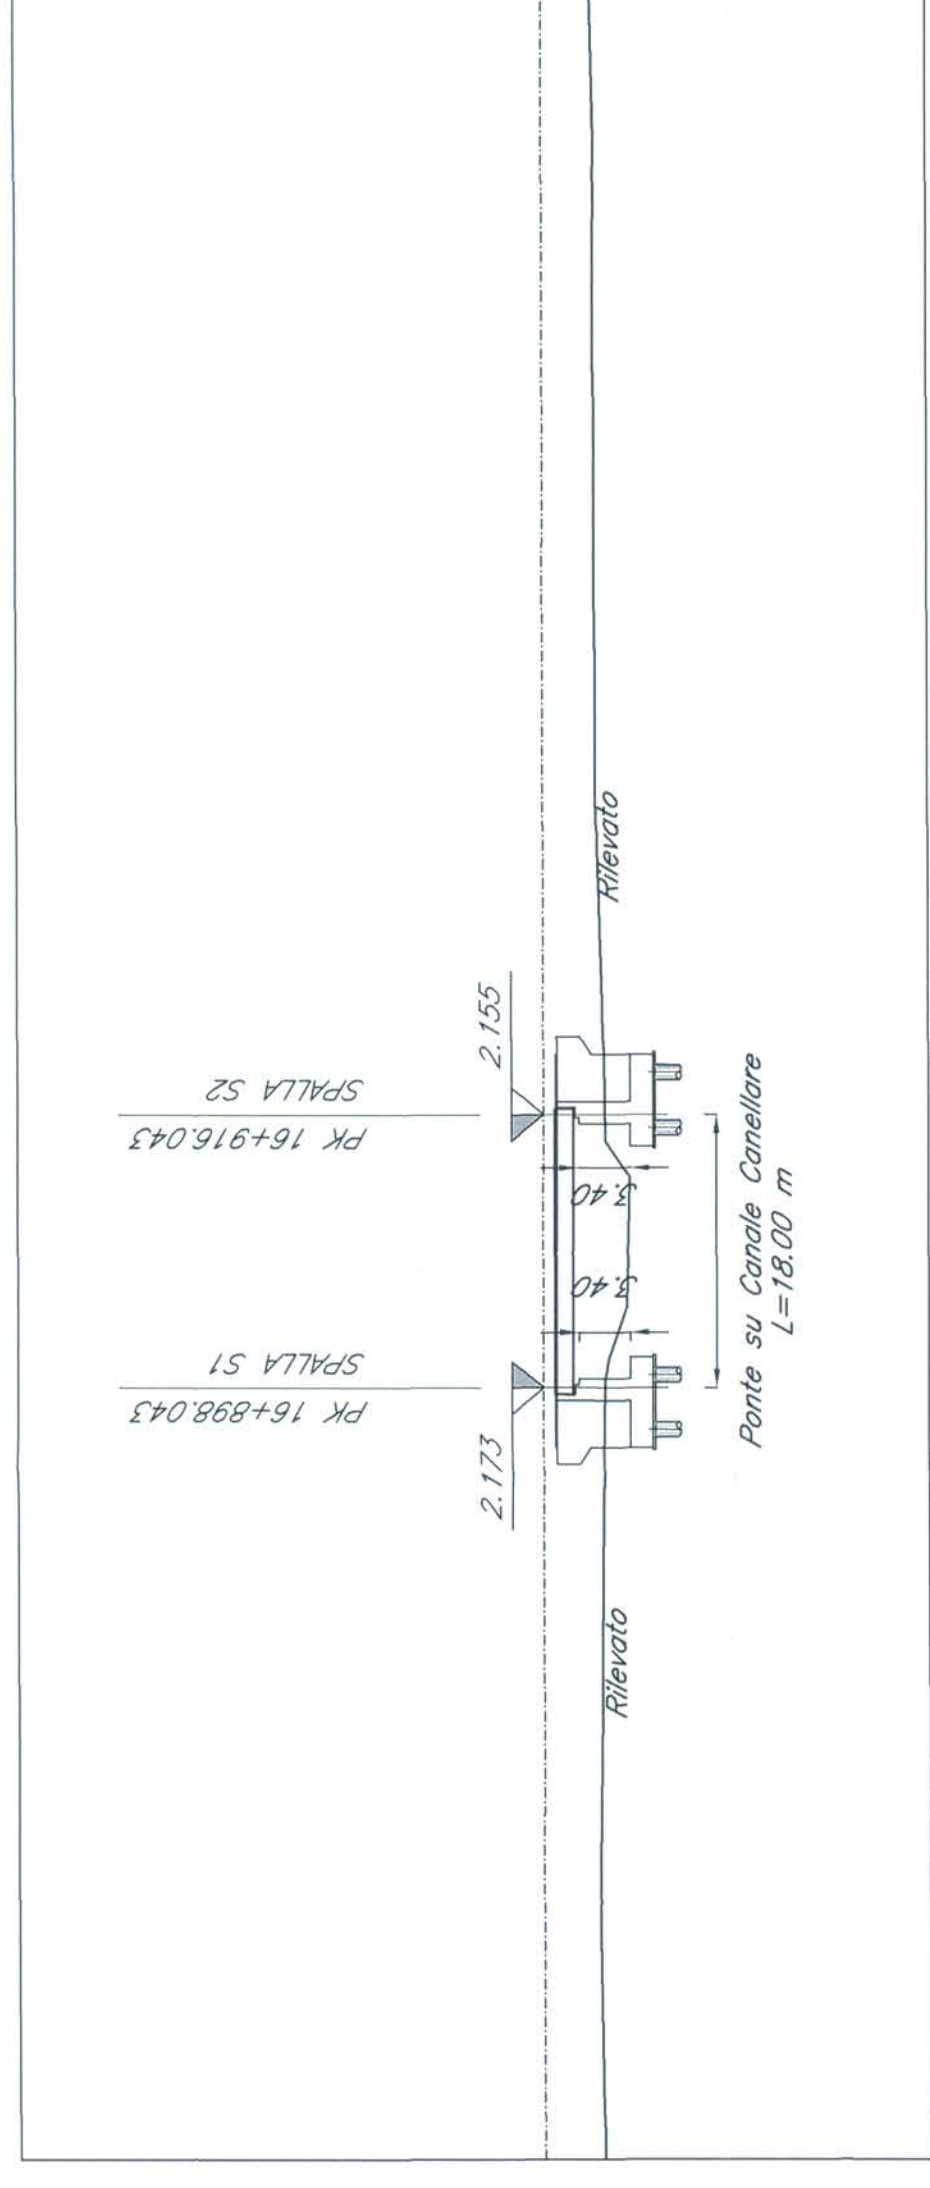

TRIESTE

PIANTA CHIAVE

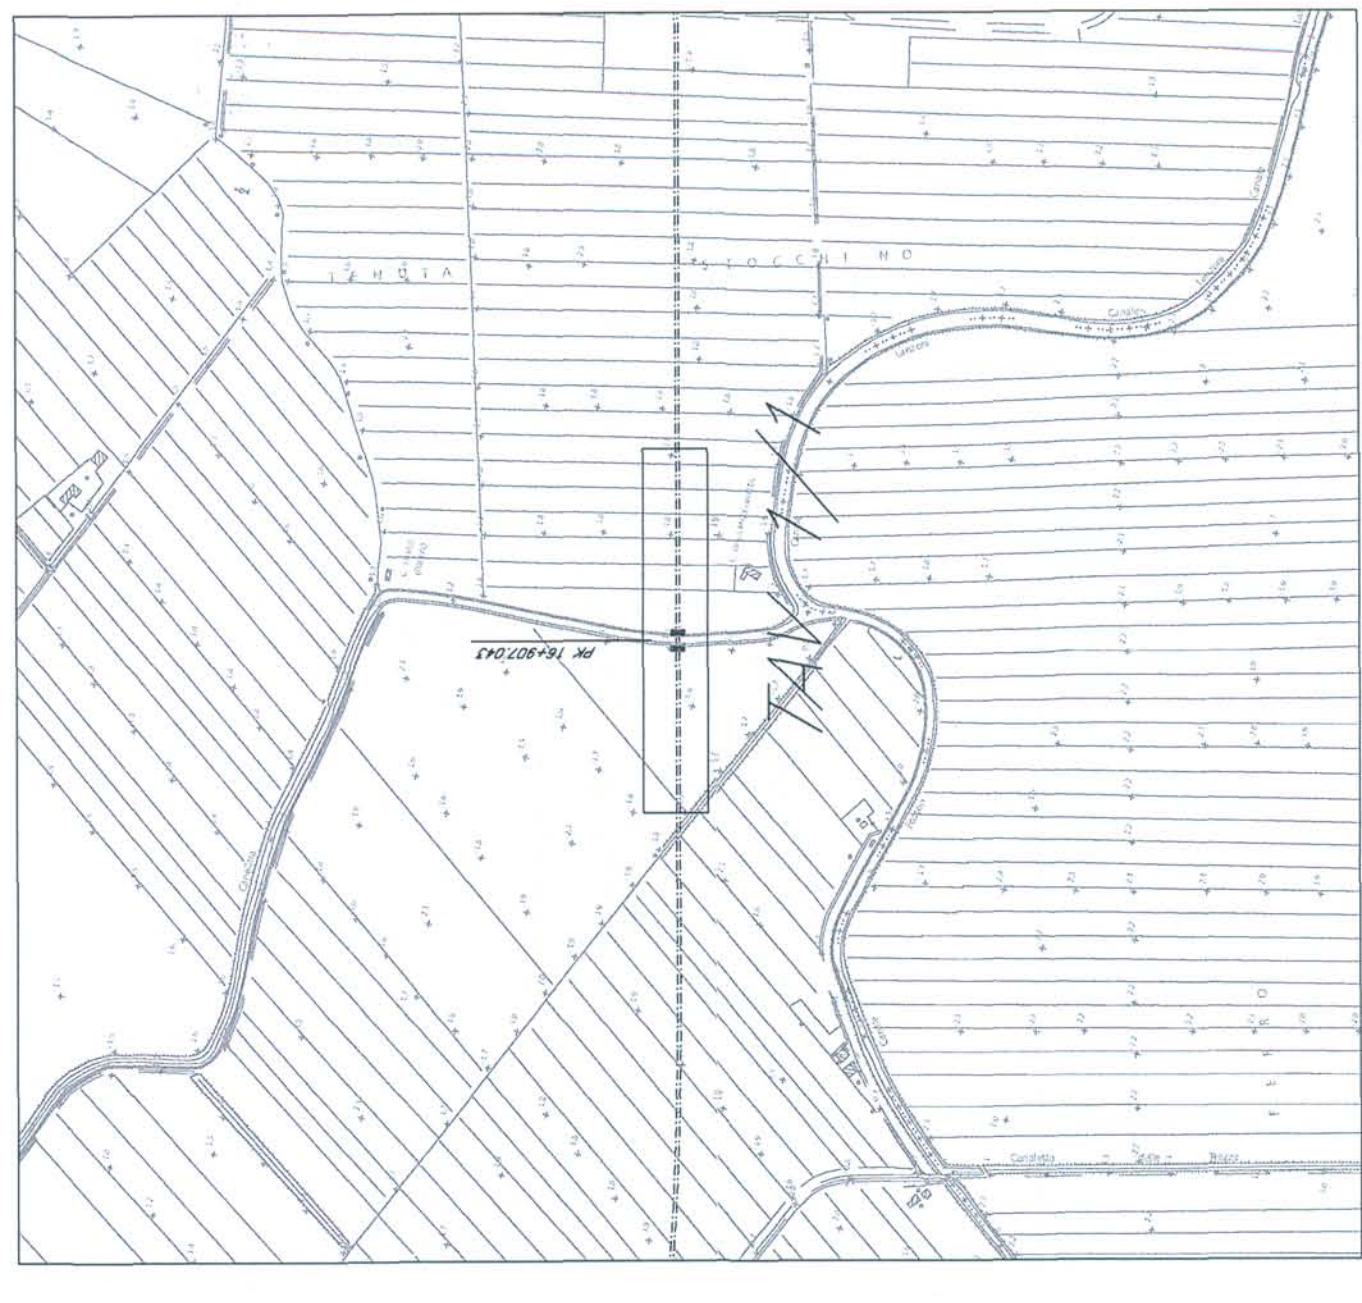

N.B.:
LE OPERE SONO PREDISPOSTE PER L'INSERIMENTO DELLE BARRIERE ANTIRUMORE (CFR. SEZIONI TIPO). SI RIMANDA AGLI ELABORATI RELATIVI ALLO STUDIO DI IMPATTO AMBIENTALE PER LA POSIZIONE E PER L'ALTEZZA DELLE BARRIERE

NOTE:
1. Le progressive sono individuate con riferimento al B.P. della NL AV/AC VENEZIA - TRIESTE TRATTA AEROPORTO MARCO POLO - PORTOGRUARO

COMMITTENTE:



PROGETTAZIONE:



U.O.: STRUTTURE

PROGETTO PRELIMINARE

NUOVA LINEA AV/AC VENEZIA - TRIESTE
TRATTA AEROPORTO MARCO POLO - PORTOGRUARO

PONTE VIADOTTI FERROVIARI
Ponte Canellare al km 16+907.043

Pianta, prospetto e sezione trasversale

SCALA: Varie

COMMESSA LOTTO FASE ENTE TIPO DOC. OPERADISCIPLINA Progr. REV.

L345	00	R	09	PZ	VI1000	001	A
------	----	---	----	----	--------	-----	---

Revis	Descrizione	Redatto	Data	Verificato	Data	Approvato	Data	Autorizzazio	Data
A	Emissione Esecutiva	A. Ingheri	26-10-2010	A. Ferri	02-11-2010	[Signature]	03-11-2010	U.O. STRUTTURE	03-11-2010

File: L34500R09PZVI1000001A.dwg

n. Elab. 346



Questo progetto è cofinanziato dalla Comunità Europea