




SEZ. TIP. SPALLA PER IMP. LUCE 18.00 m
- Scala 1:100 -

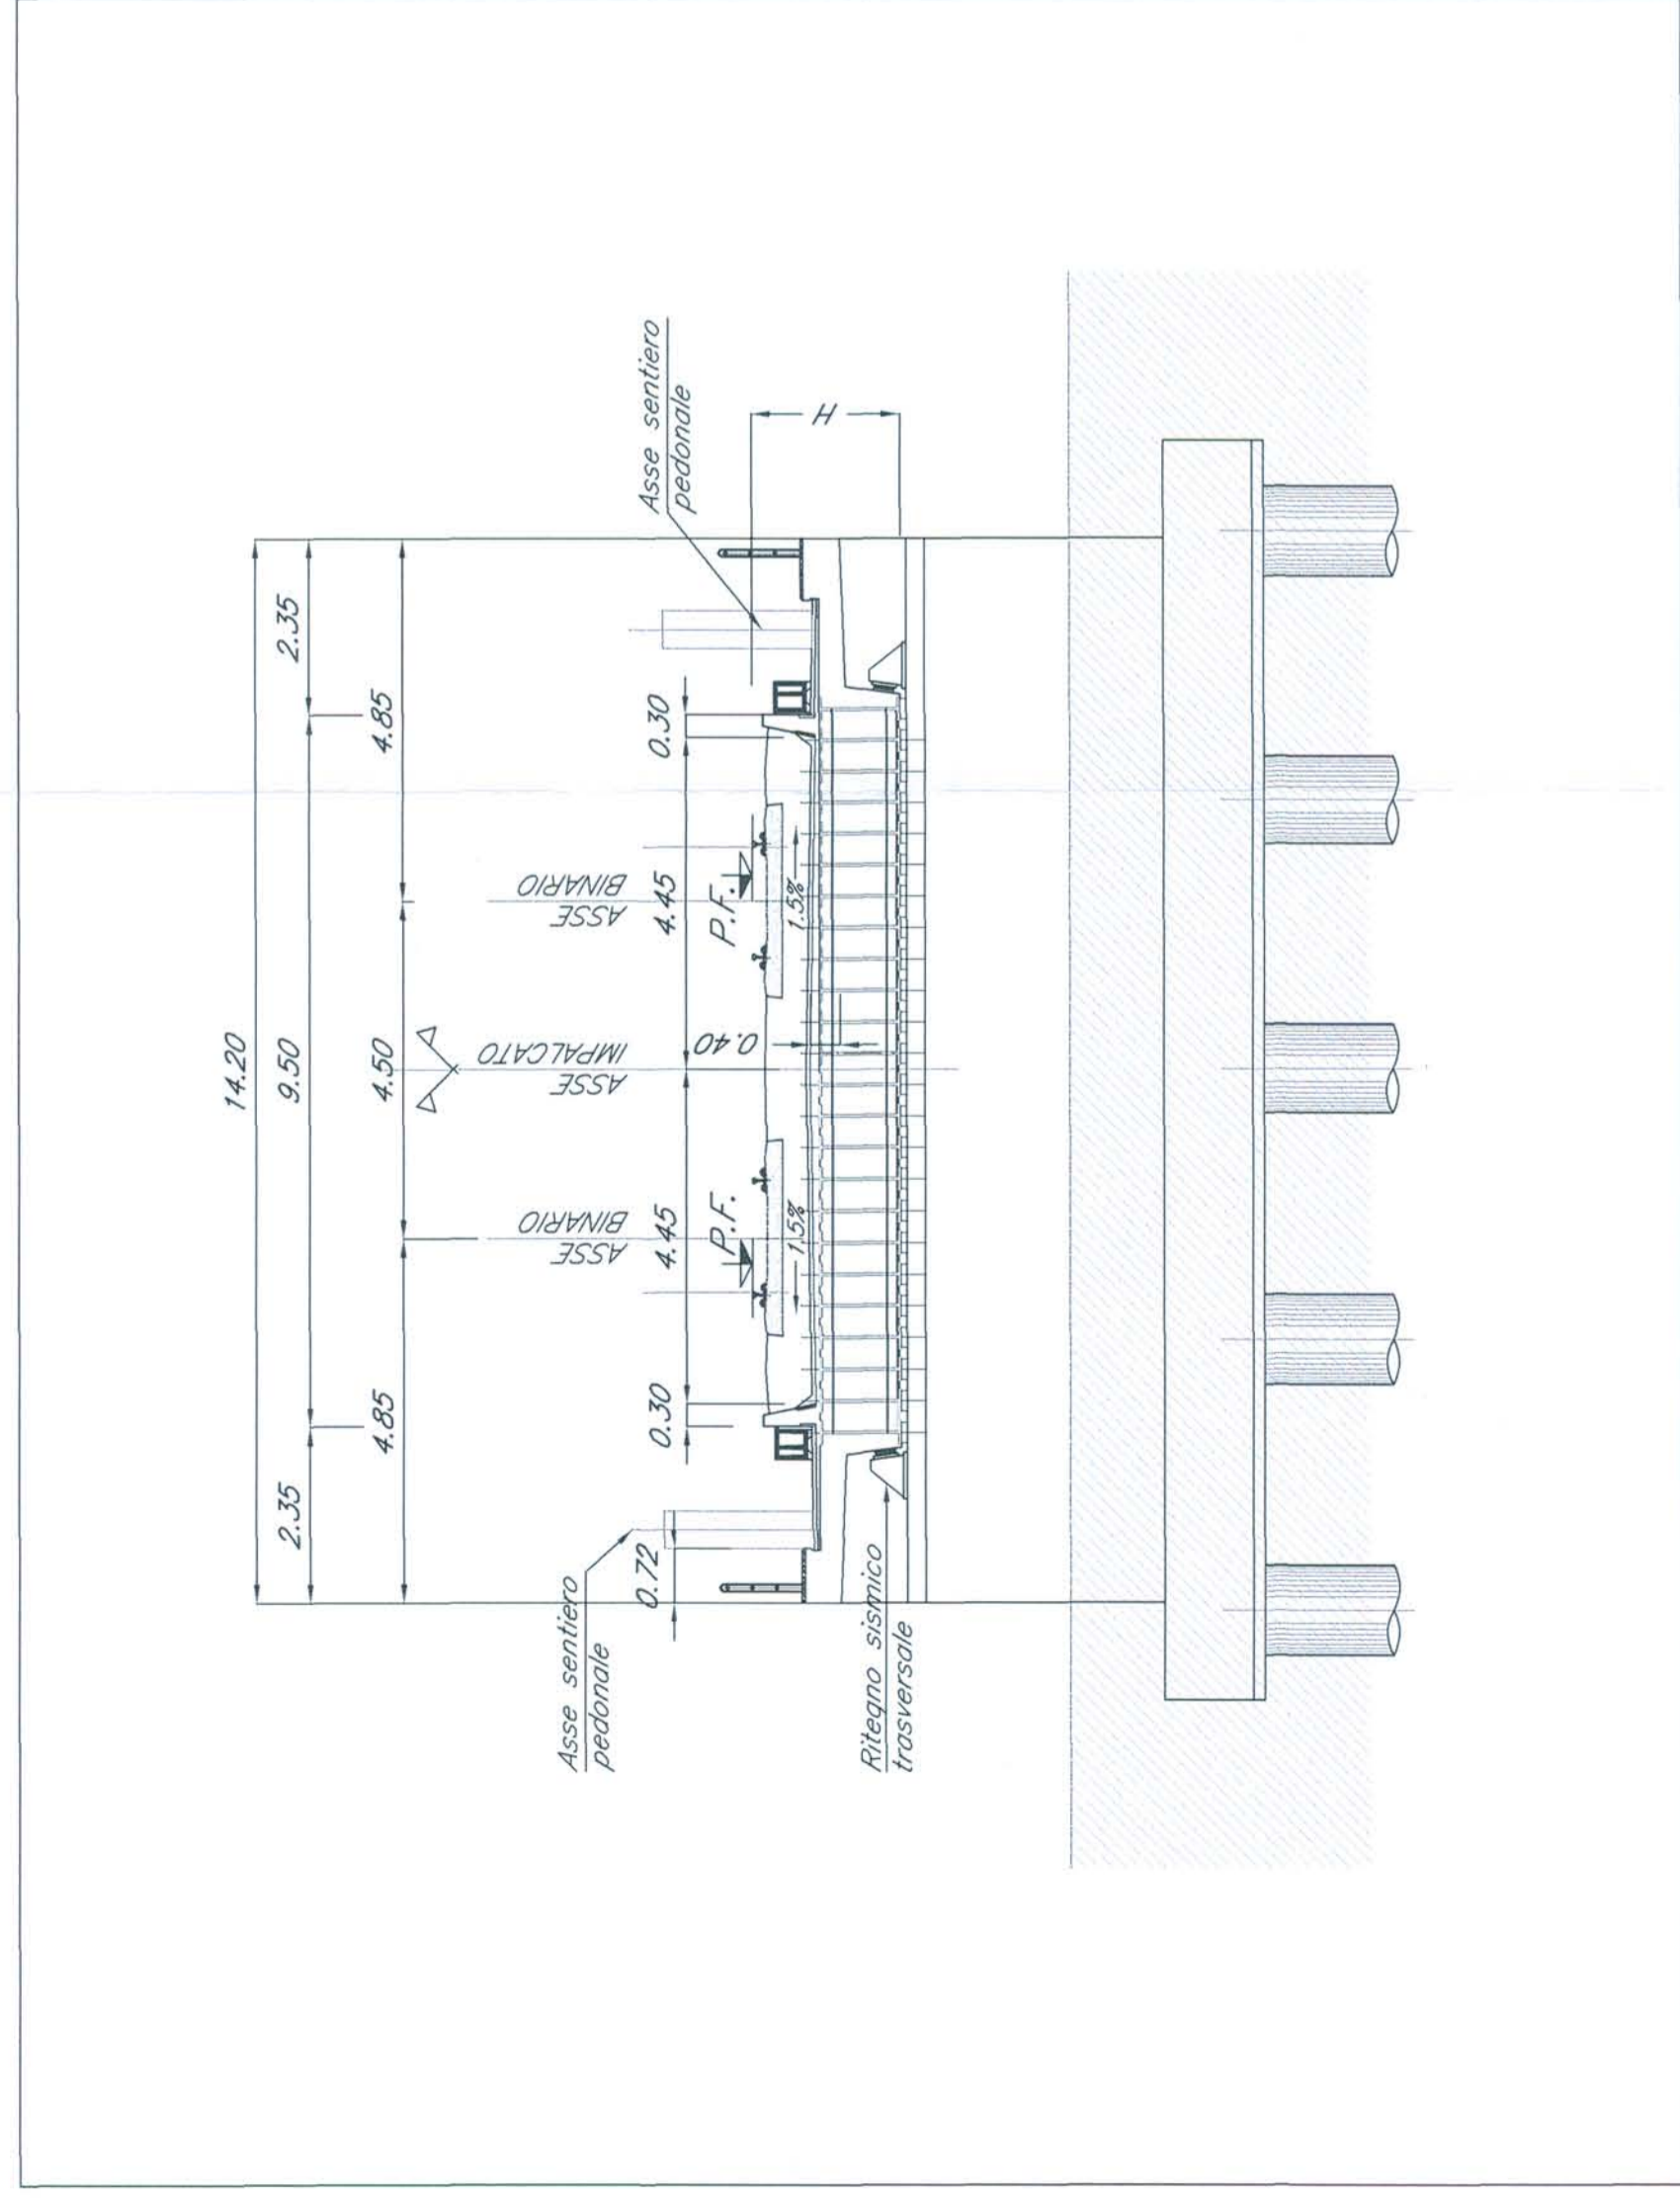


PIANTA IMPALCATO
- Scala 1:500 -

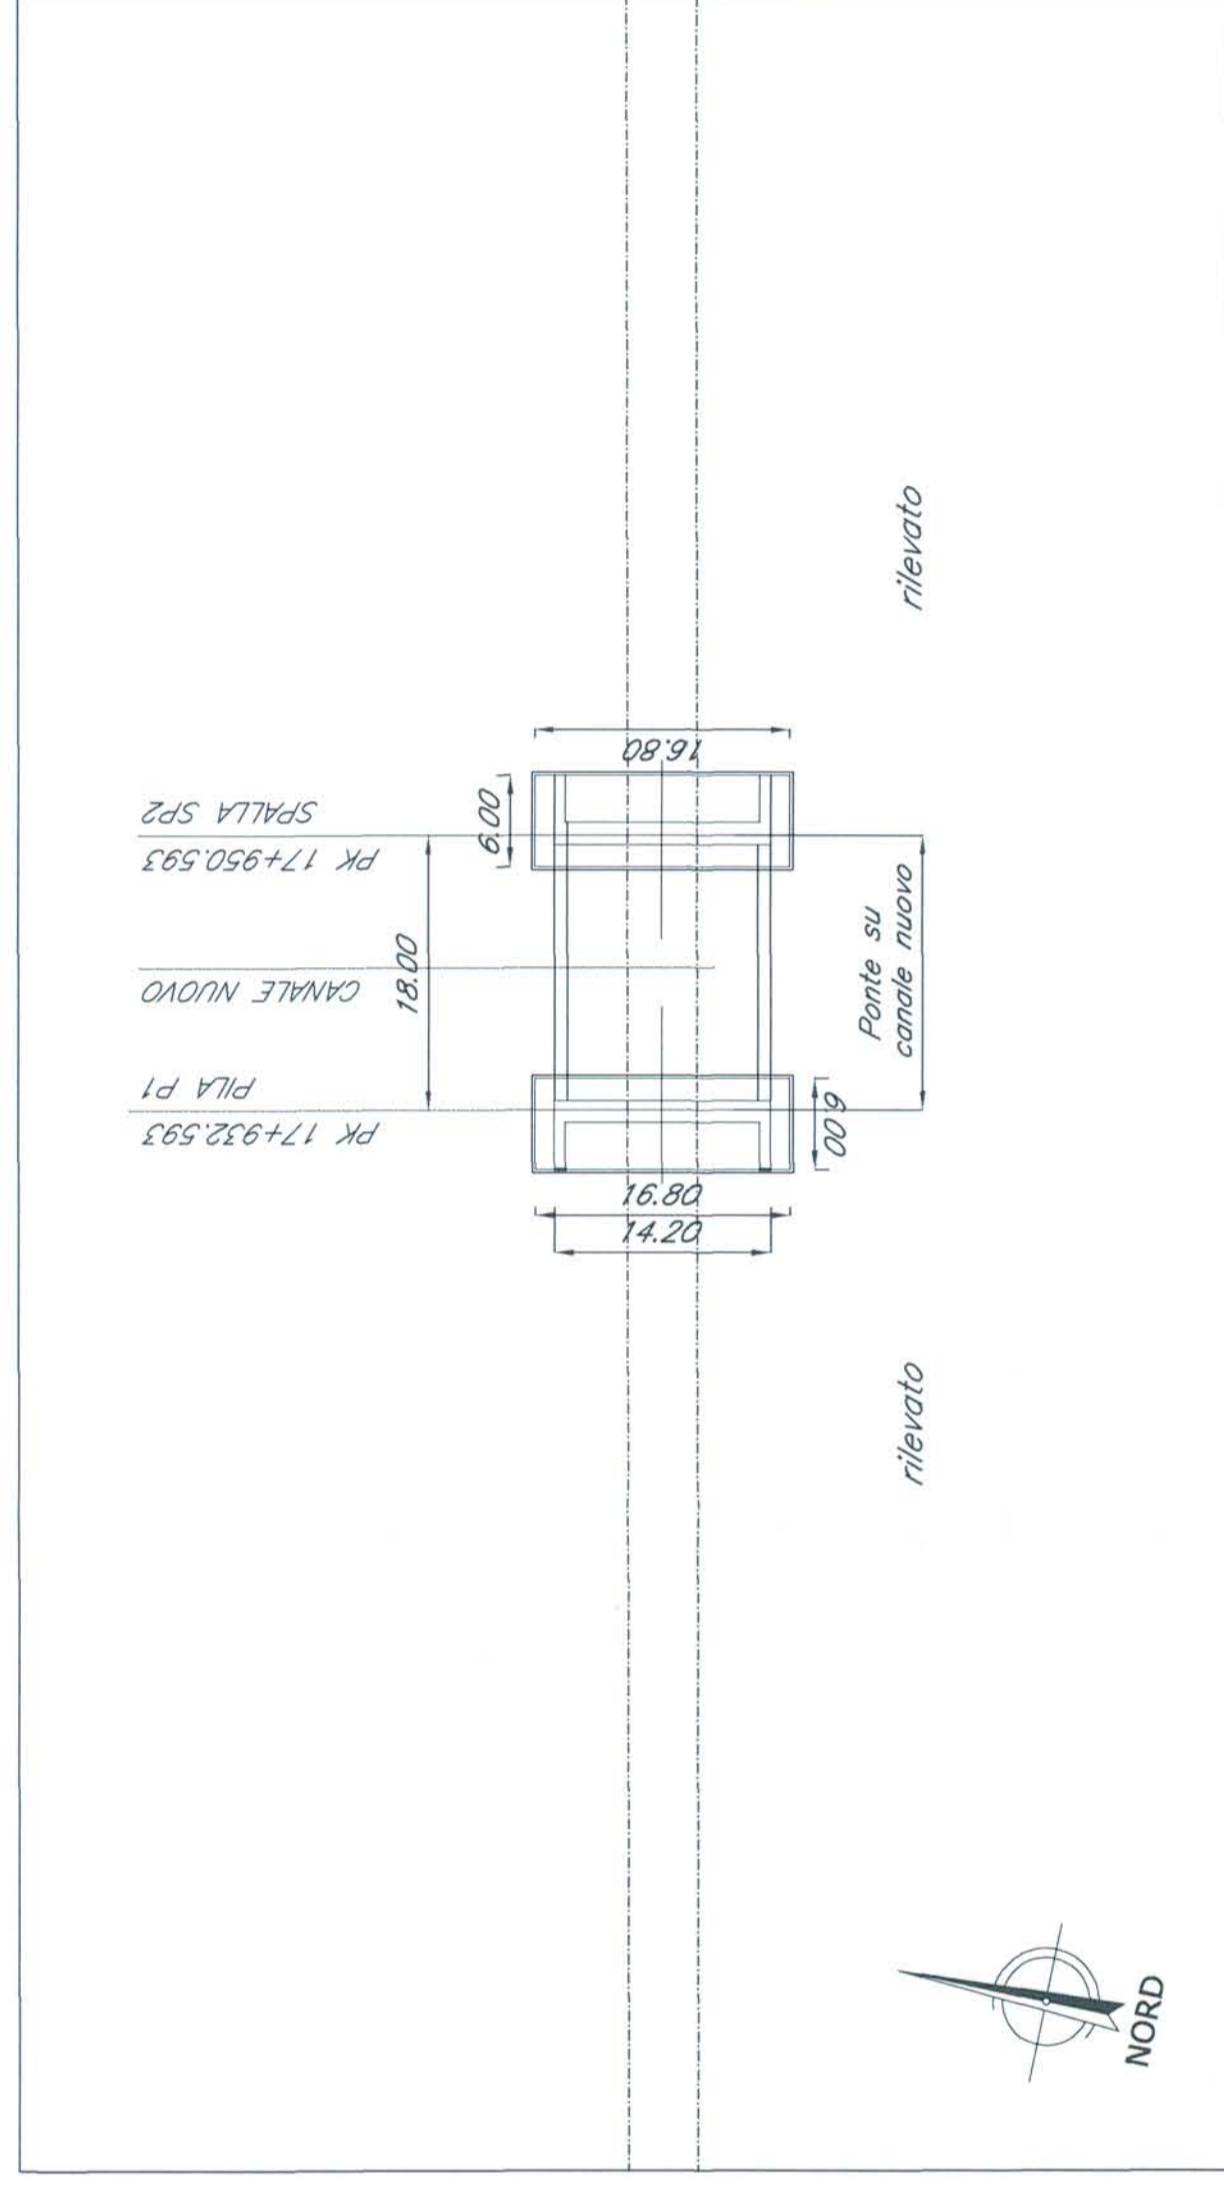


PIANTA FONDAZIONI
- Scala 1:500 -

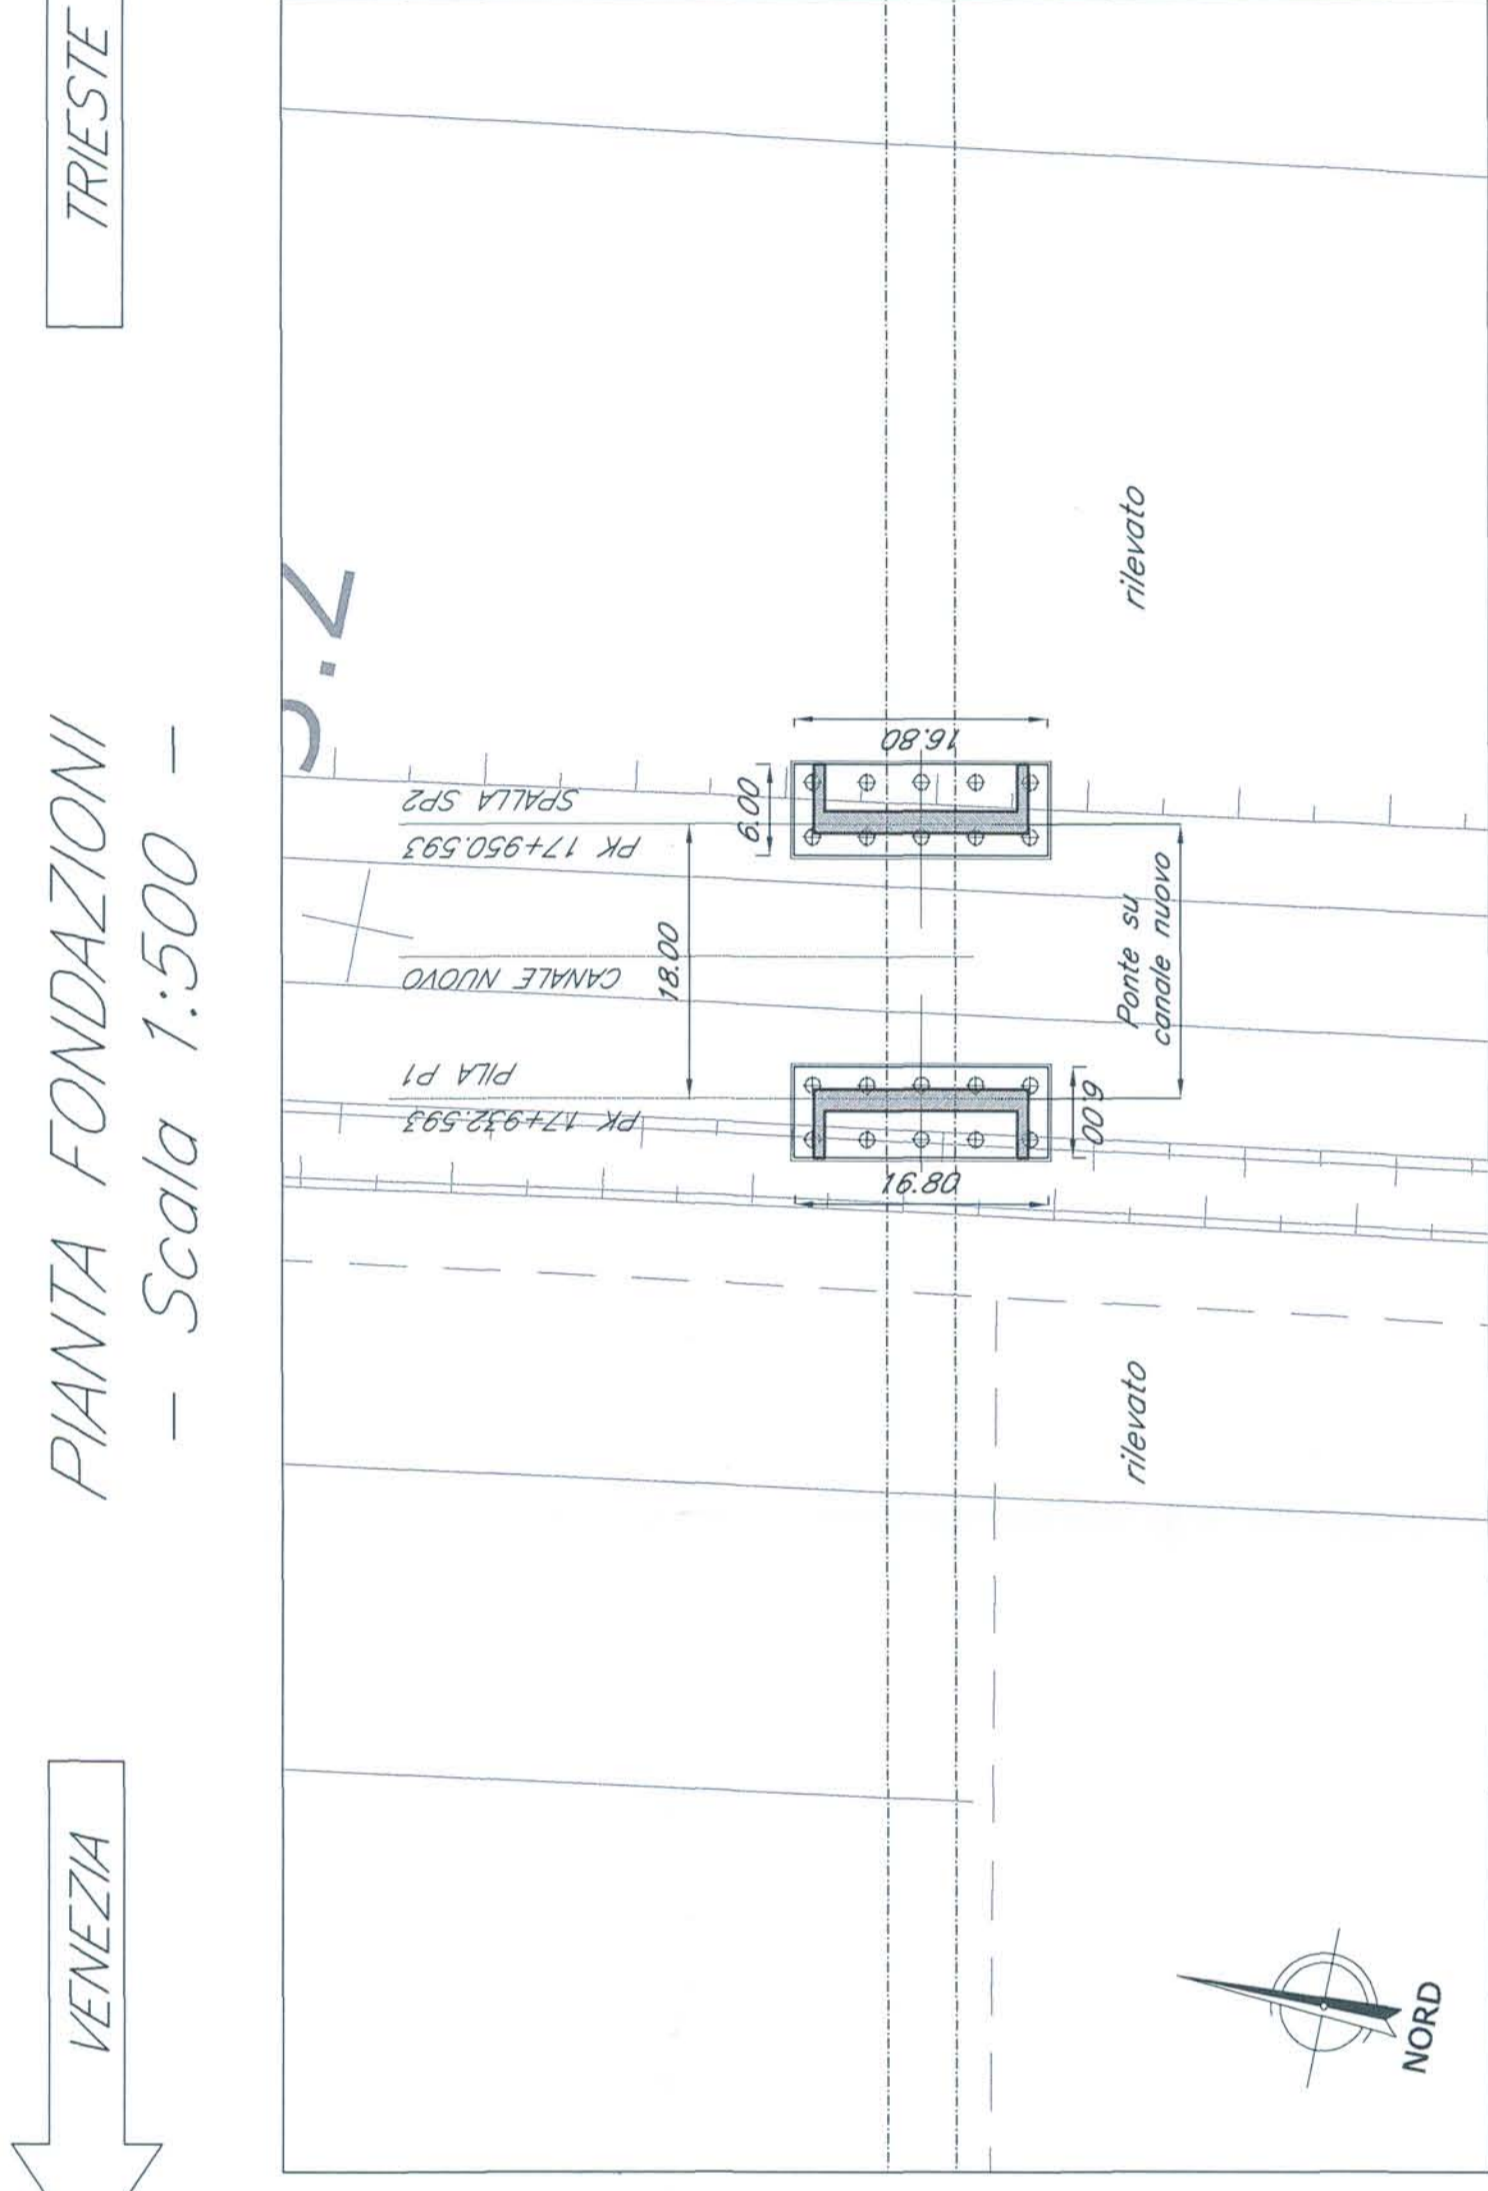

PROSPETTO/SEZIONE LONGITUDINALE BINARIO PARI
- Scala 1:500 -

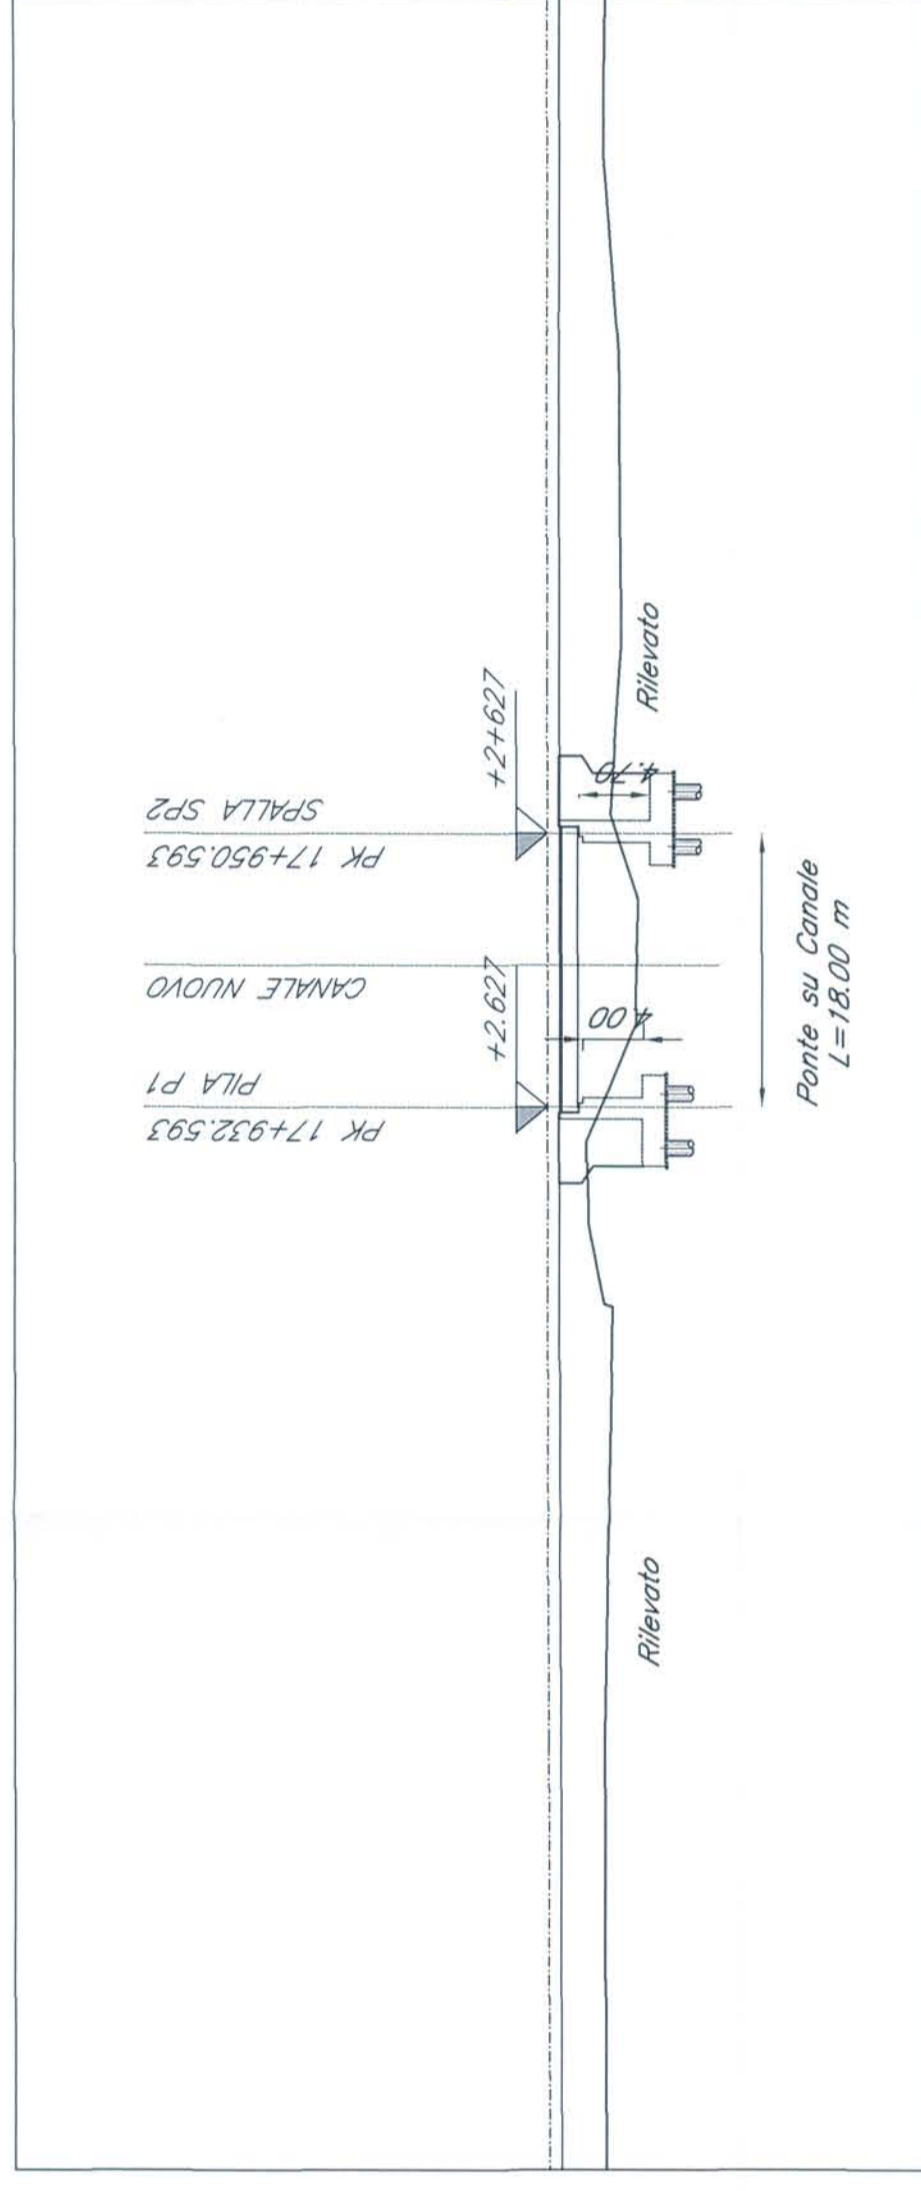

PIANTA CHIAVE

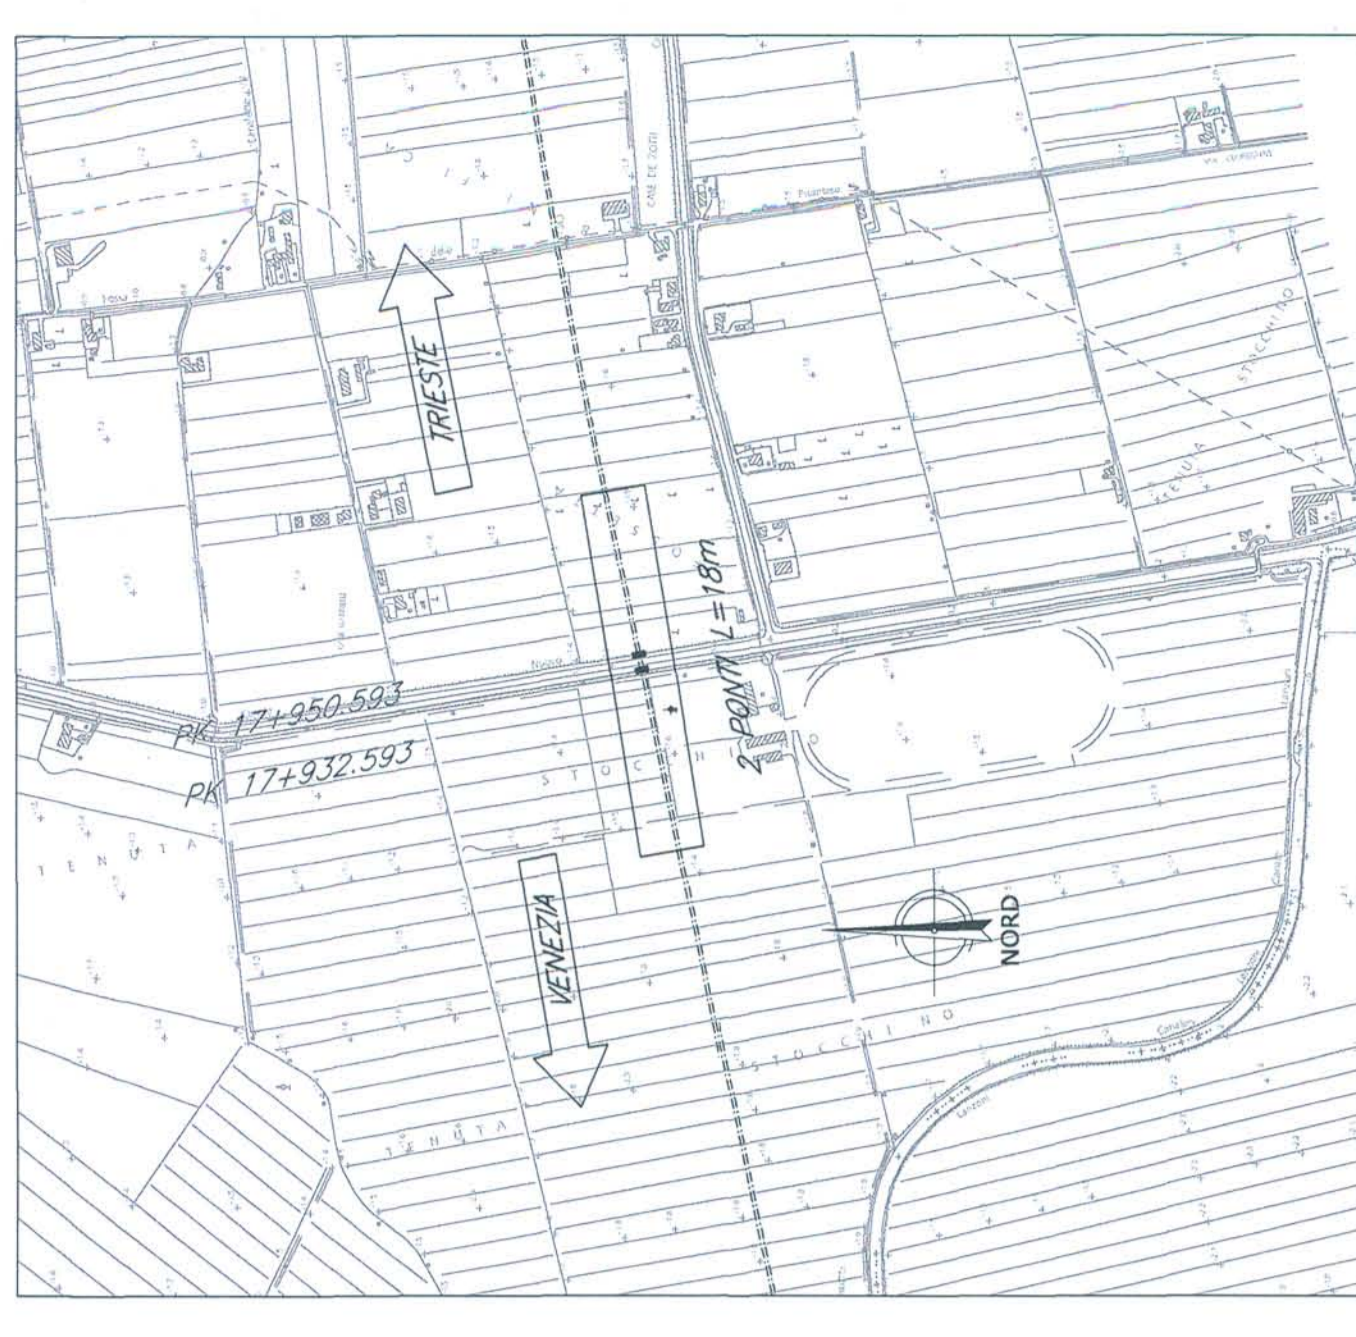

N.B.:
LE OPERE SONO PREDISPOSTE PER L'INSERIMENTO DELLE BARRIERE ANTIRUMORE (CFR. SEZIONI TIPO). SI RIMANDA AGLI ELABORATI RELATIVI ALLO STUDIO DI IMPATTO AMBIENTALE PER LA POSIZIONE E PER L'ALTEZZA DELLE BARRIERE

NOTE:

1. Le progressive sono individuate con riferimento al B.P. della NL AV/AC VENEZIA - TRIESTE TRATTA AEROPORTO MARCO POLO - PORTOGRUARO

COMMITTENTE:



PROGETTAZIONE:



U.O.: STRUTTURE

PROGETTO PRELIMINARE

NUOVA LINEA AV/AC VENEZIA - TRIESTE
TRATTA AEROPORTO MARCO POLO - PORTOGRUARO

PONTI E VIADOTTI FERROVIARI
Ponte Canale Nuovo al km 17+941.593

Scala: Varie

COMMESSA LOTTO FASE ENTE TIPO DOC. OPERADISCIPLINA PROGR. REV.

L3445 00 R 09 PZ VI11100 001 A

Revis.	Descrizione	Redatto	Data	Verificato	Data	Approvato	Data	Autore
A	Emissione Esecutiva	A. Ferri	29.10.2010	A. Ferri	02.11.2010	D. Forzato	03.11.2010	U. Sestini

File: L34500R09PZVI1100001A.dwg

Questo progetto è cofinanziato dalla Comunità Europea

