
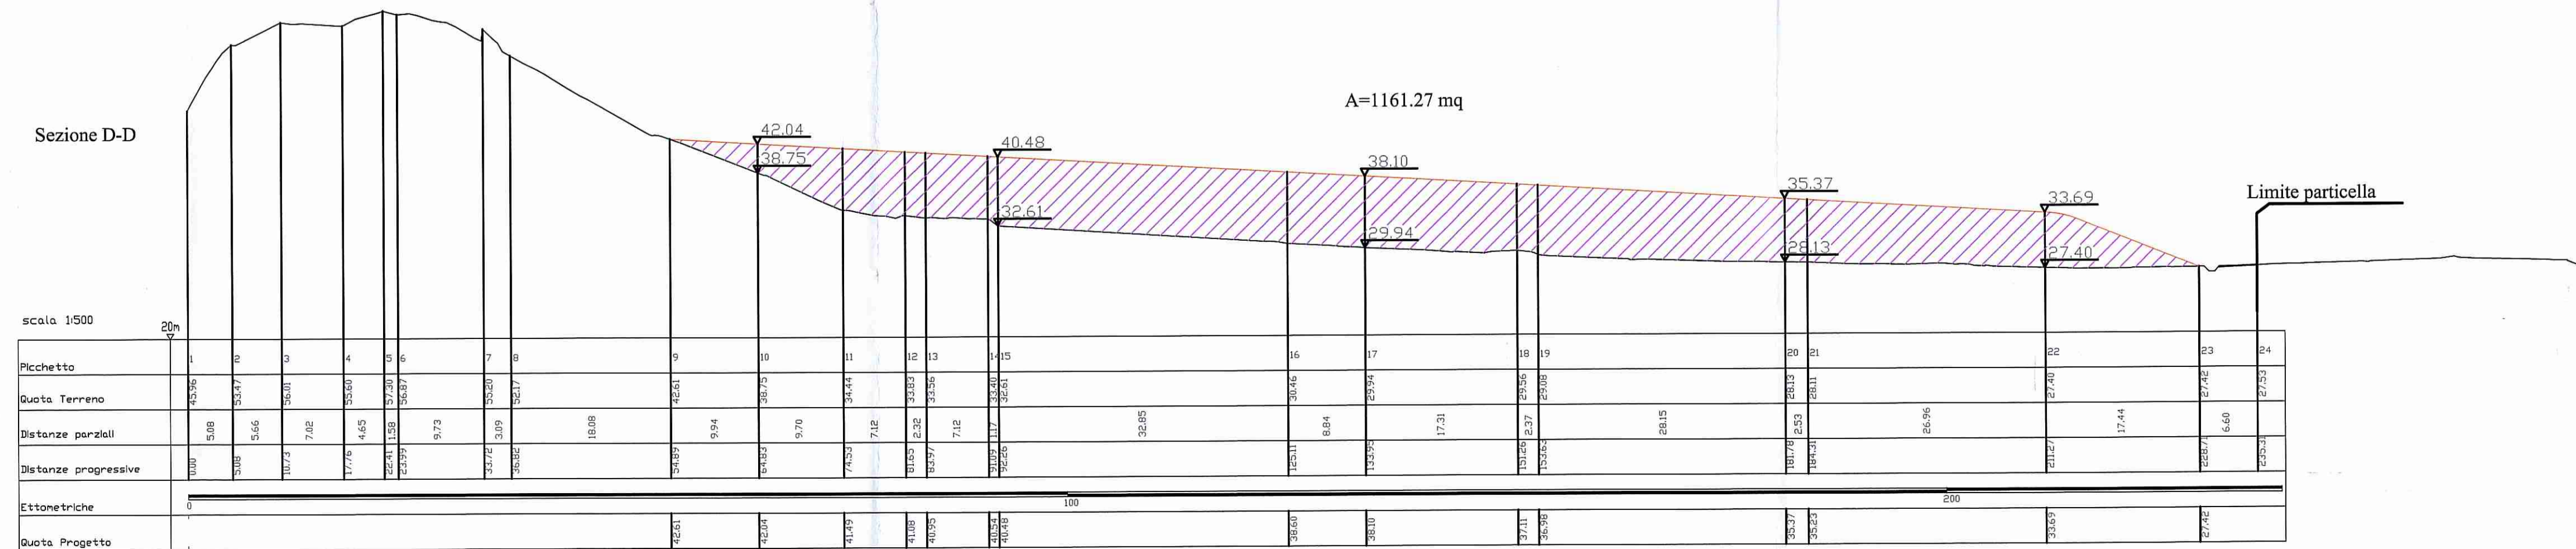
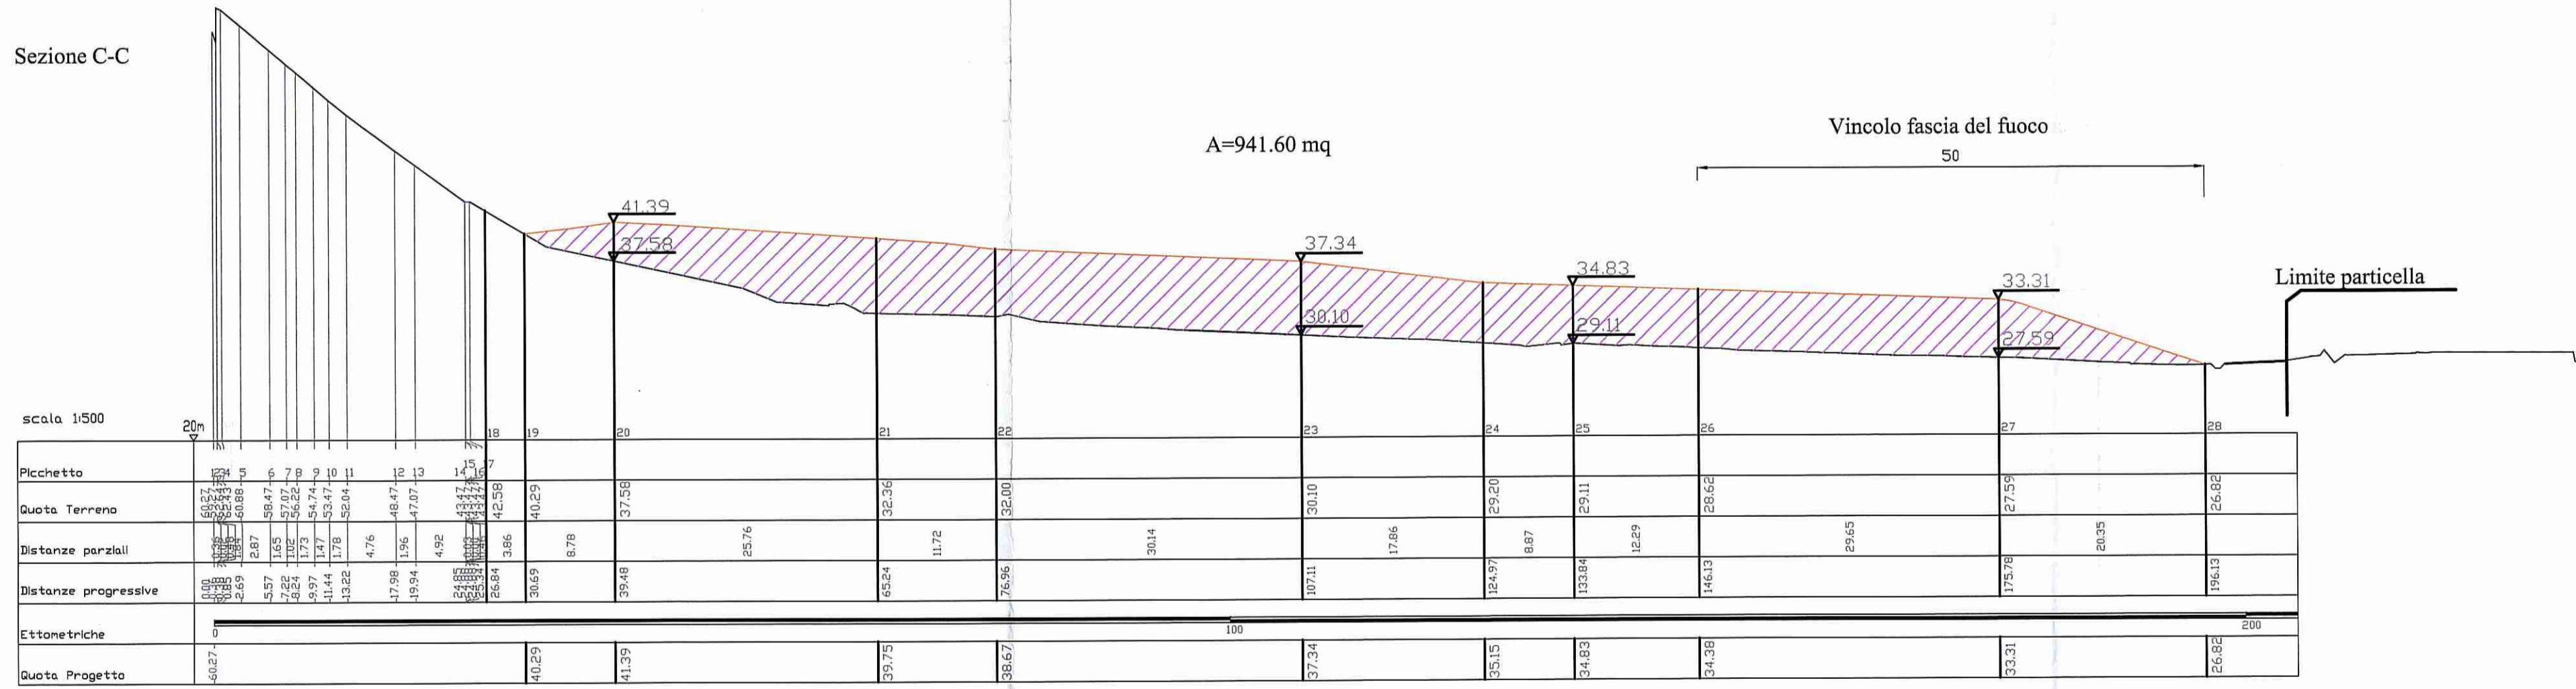
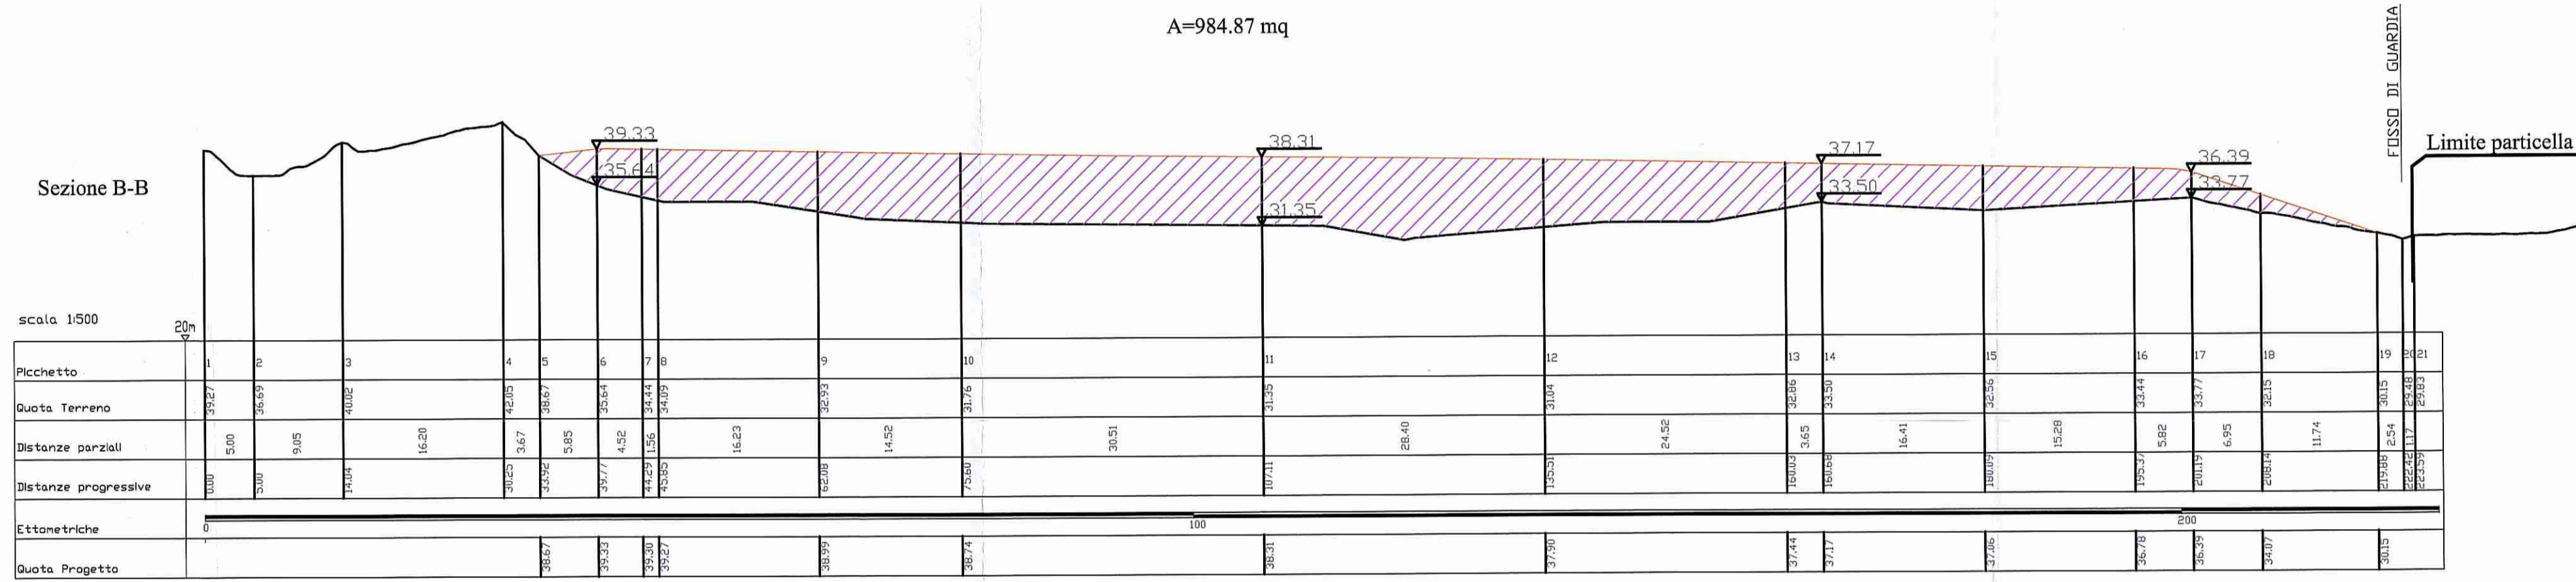


Sezioni

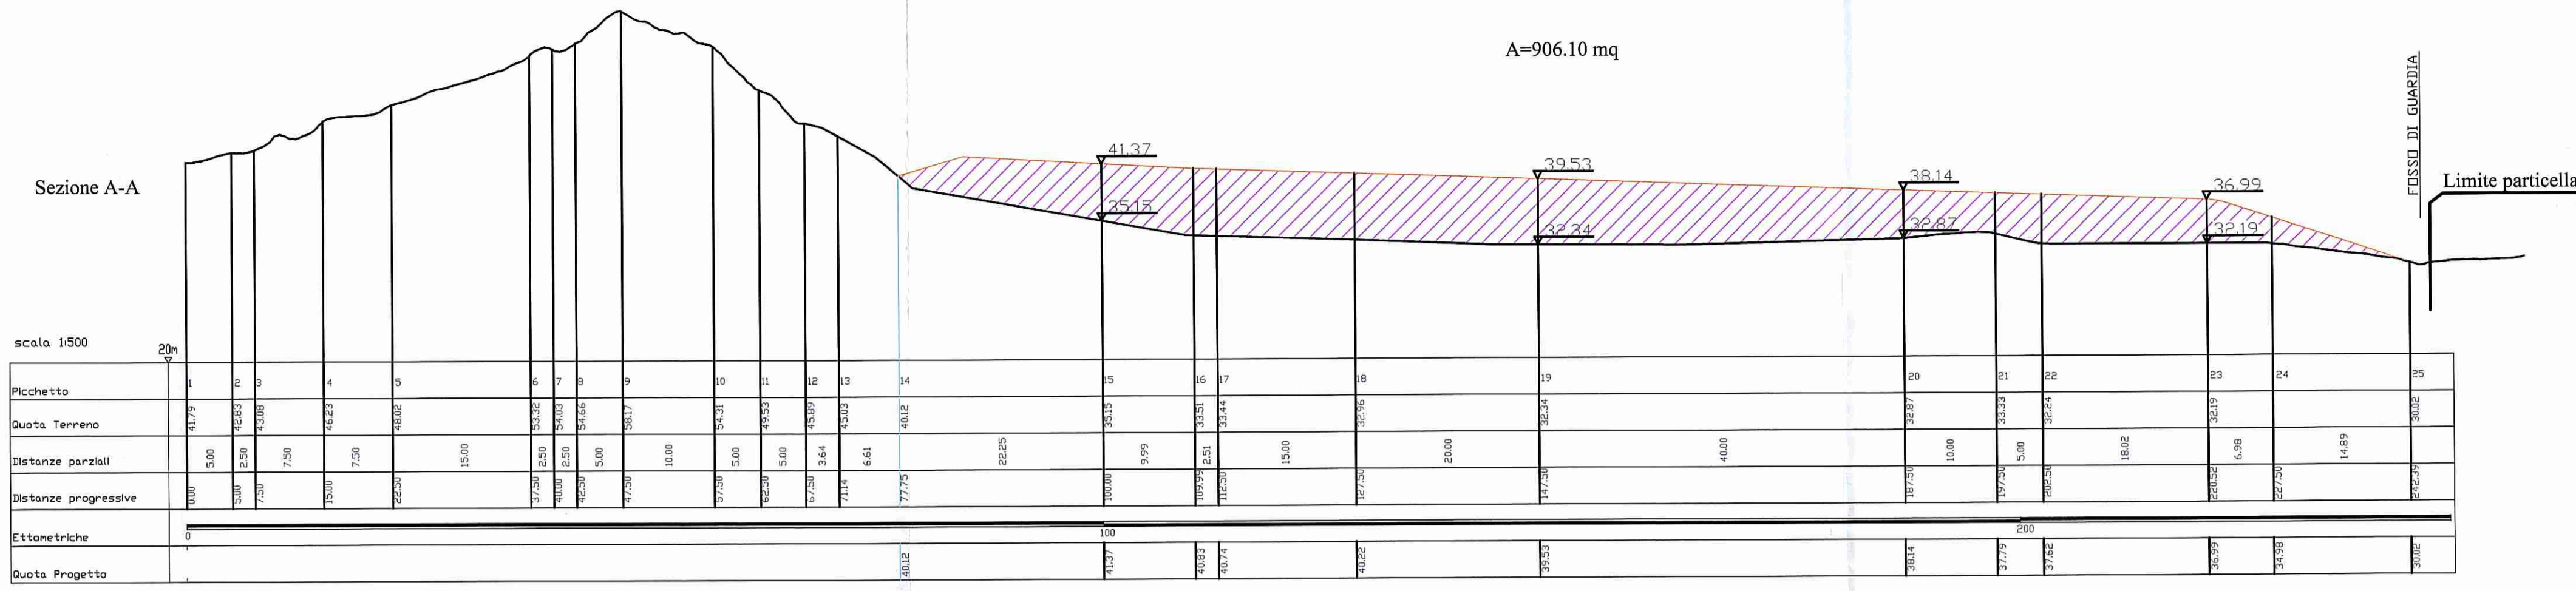

**ANAS S.p.A.**  
Direzione Centrale Programmazione Progettazione

LAVORI DI COSTRUZIONE DELLA  
S.S. 106 JONICA  
Variante esterna all'abitato di Marina di Gioiosa Jonica  
fra i km 107+800 e km 110+550  
compreso lo svincolo "Gioiosa Est"

PROPOSTA PROGETTUALE

A.T.I.

DESANCTIS  
COSTRUZIONI S.p.A.

PROGETTISTA

ANAS S.p.A.

320427071500  
Prot. CCZ-0023222-P del 10/08/2016

Sito di deposito dei materiali provenienti dagli scavi  
delle gallerie - Comune di Roccella Jonica  
Foglio 31 Particella 43

SEZIONI

RESPONSABILE DEL PROCEDIMENTO  
(Ing. Rocca LAFFRANTA)

COICE ELABORATO	CZTV-010BEG/2
FOV	B
DATA	21/07/2016
SCALA:	1:500

NOME	-
REDAZIONE	-
VERIFICA	-
APPROVAZIONE	-
FIRMA	-