


Figura 2.1b (1 di 2)

Bacino visivo delle opere in progetto

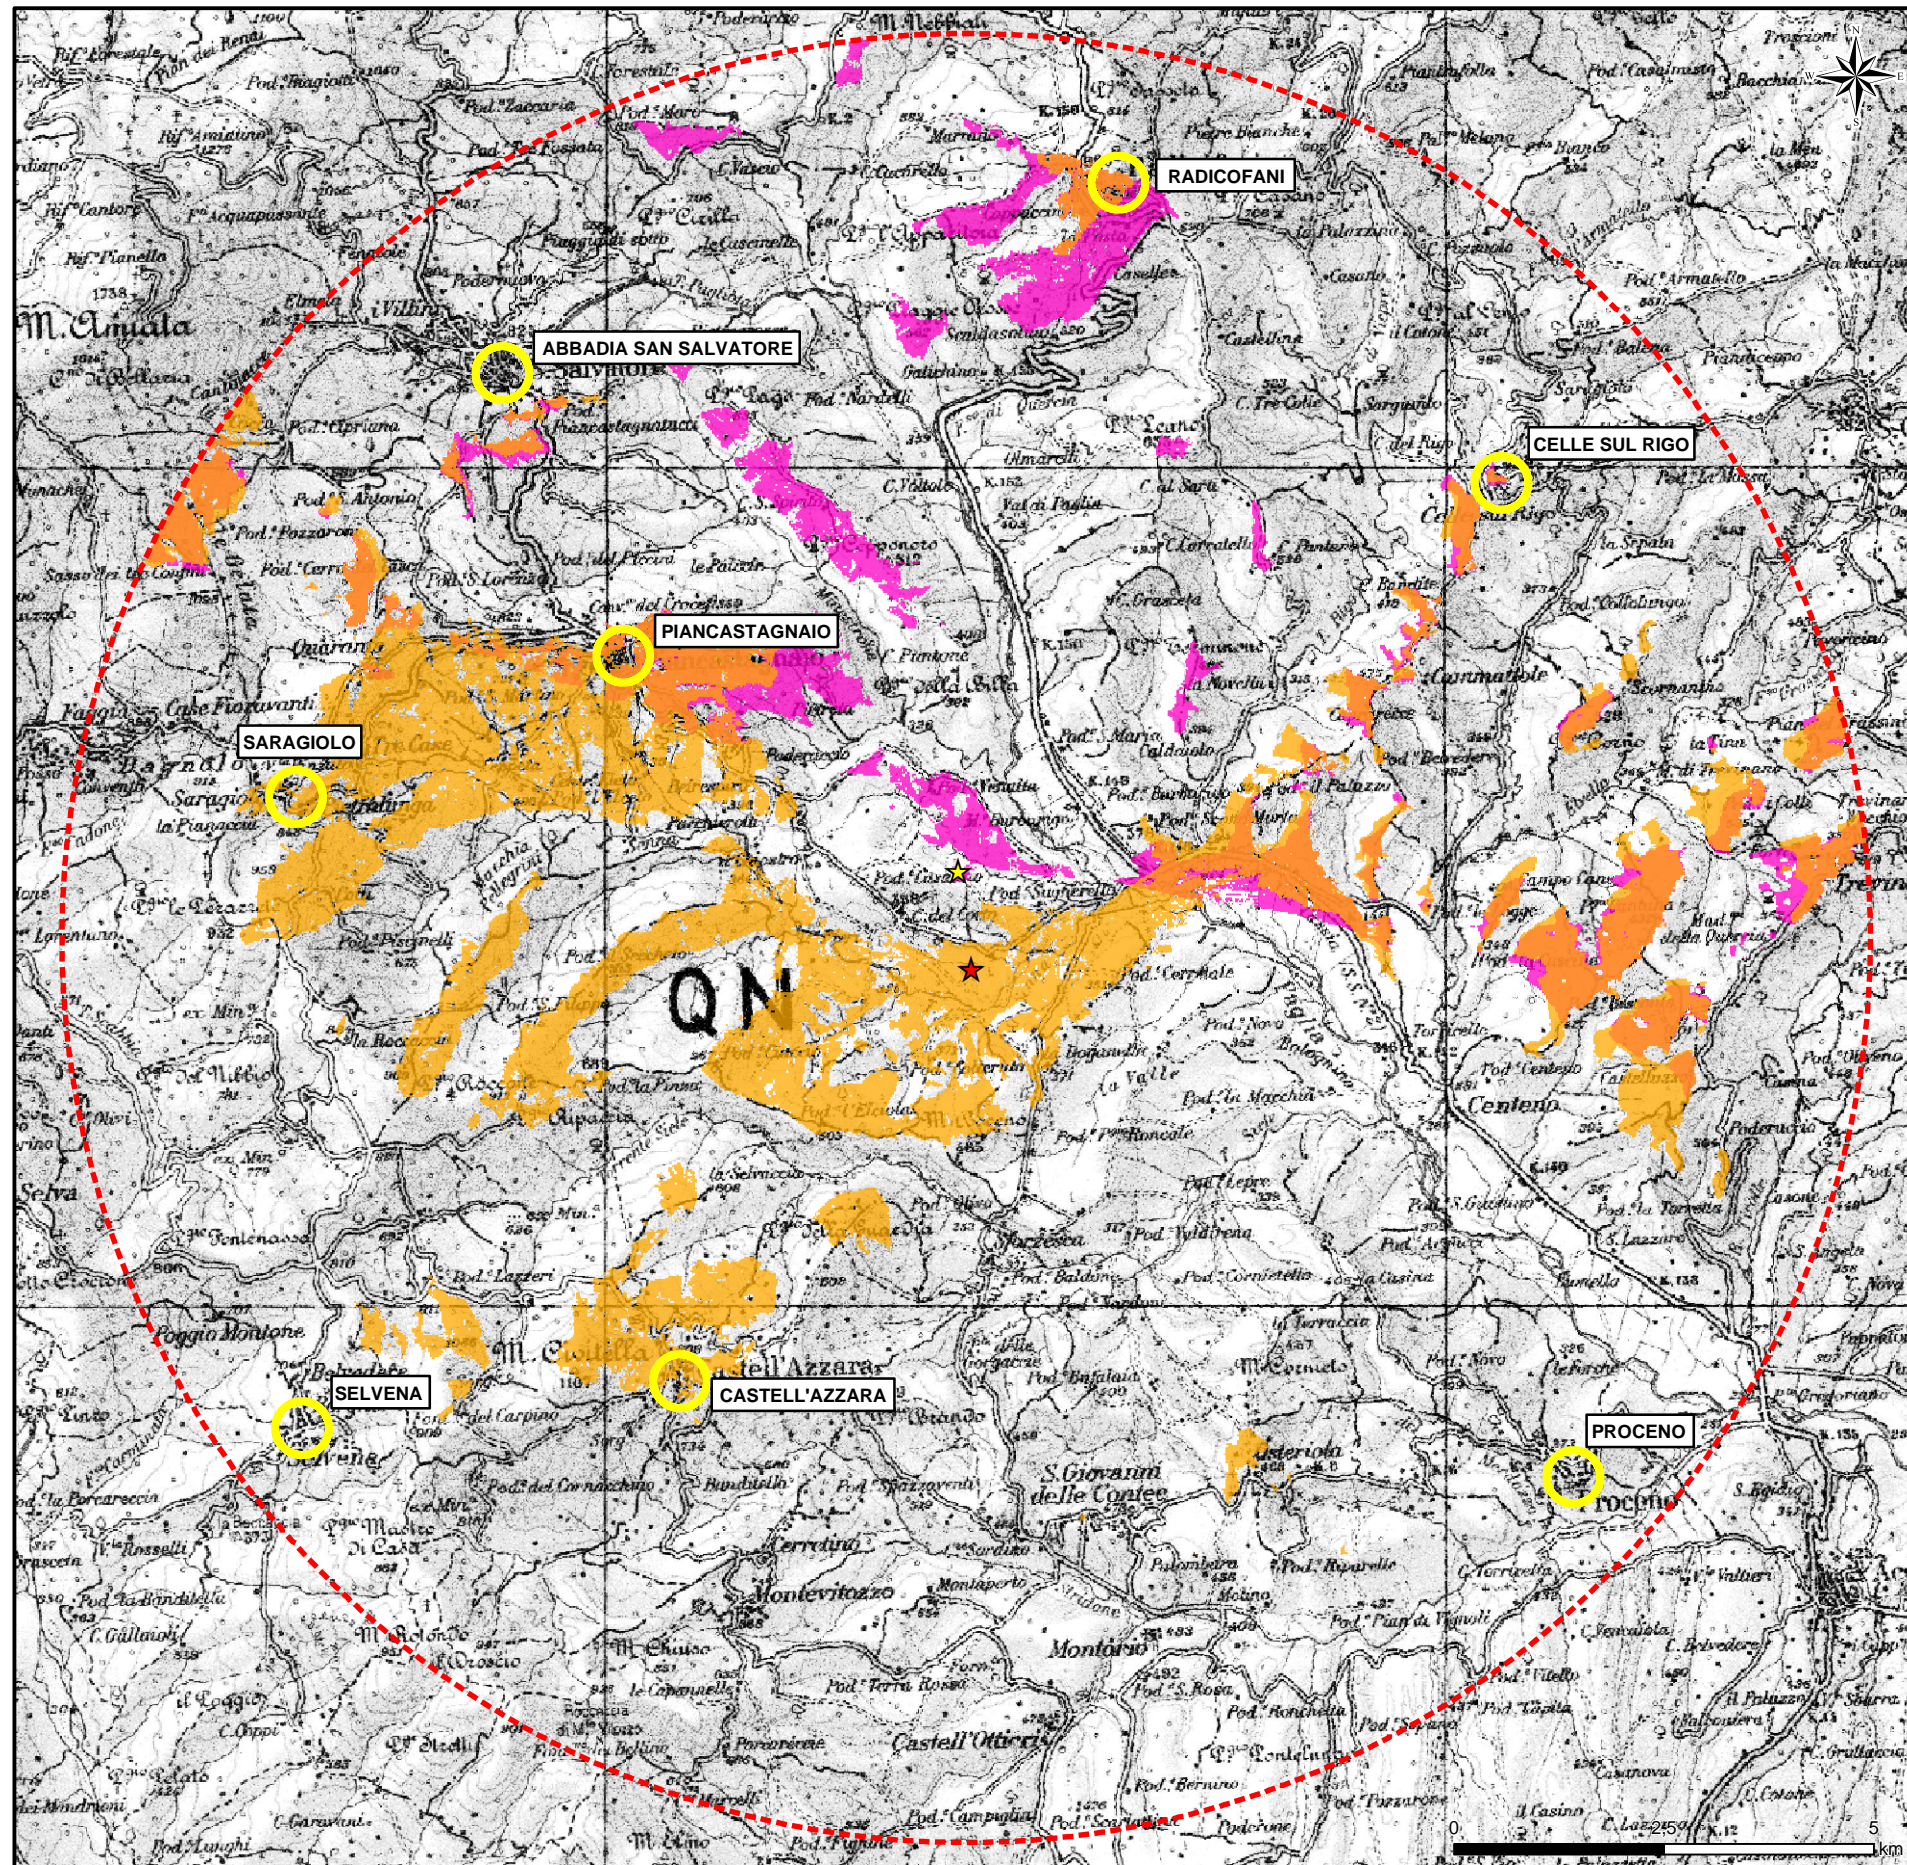

LEGENDA

Impianto Pilota "Casa del Corto"

- ★ Impianto ORC e Postazione di Produzione CC 1
- ★ Postazione di Reiniezione CC 2
- XXX Centro abitato
- Area di indagine

Bacino visivo

- Impianto ORC e Postazione di Produzione CC 1
- Postazione di Reiniezione CC 2
- non Visibile