


LEGENDA

- VARIETA' COLTURALI
- Pescheto
 - Agrumeto
 - Seminativo
 - Incolto
 - Vigneto
 - Uliveto
 - Filari di Ulivo
 - Uliveto misto ad agrumeto
- PROGETTO STRADALE
- Asse stradale
 - Tratto in adeguamento

KEY PLAN - MEGALOTTO 4

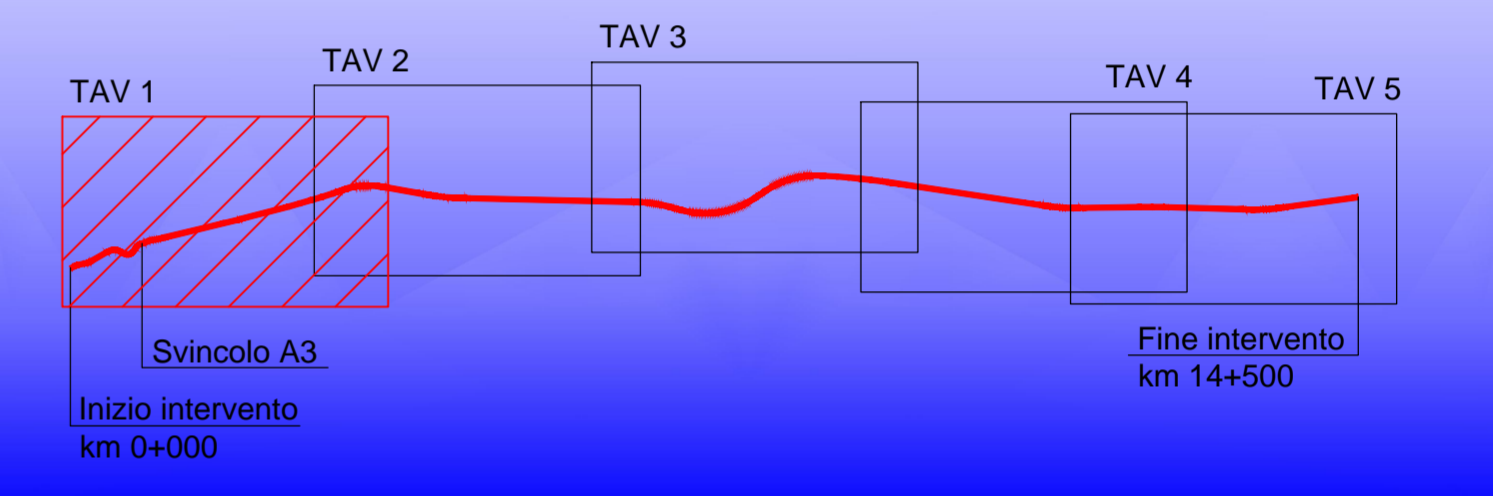

Anas SpA
Direzione Centrale Progettazione



**ADEGUAMENTO DELLA S.S. 534
COME RACCORDO AUTOSTRADALE -
CAT. B - MEGALOTTO 4**

Progetto Esecutivo di Dettaglio

VERIFICA DI ATTUAZIONE

Collegamento tra l'Autostrada A3
(Svincolo di Firmo) e la S.S. 106
Jonica (Svincolo di Sibari)

Parere n. 1379 del 15/11/2013

Censimento Floro-vivaistico - Tav. 1/5

RIFERIMENTO ELABORATO

CODICE PROGETTO	1° livello	2° liv.	3° livello	CODICE ELABORATO	1° livello	2° livello	3° livello	4° livello	5° liv.
L0716D	E	1201		T00-1A03-AMB-PP06-A					

REVISIONI	REV	DATA	DESCRIZIONE	EMISSIONE	PETTINATO	BRUNO	RIVA
				REDDATO	CONTROLLATO	APPROVATO	
A		Novembre 2014					

SCALA: 1:5000 DAT Nov. 2014

Imprese - A.T.I.:

MANDATARIA

MANDANTE

Progettisti indicati