

LEGENDA


VARIETA' COLTURALI

- Pescheto
- Agrumeto
- Seminativo
- Incolto
- Vigneto
- Uliveto
- Filari di Ulivo
- Uliveto misto ad agrumeto

PROGETTO STRADALE

- Asse stradale
- Tratto in adeguamento

KEY PLAN - MEGALOTTO 4

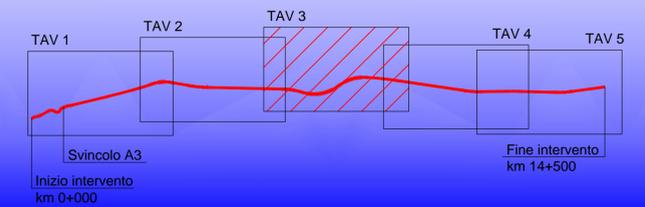

**Anas SpA**  
Direzione Centrale Progettazione



**ADEGUAMENTO DELLA S.S. 534  
COME RACCORDO AUTOSTRADALE -  
CAT. B - MEGALOTTO 4**

Collegamento tra l'Autostrada A3  
(Svincolo di Firmò) e la S.S. 106  
Jonica (Svincolo di Sibari)

**Progetto Esecutivo di Dettaglio**

**VERIFICA DI ATTUAZIONE**

Parere n. 1379 del 15/11/2013

Censimento Floro-vivaistico - Tav. 3/5

RIFERIMENTO ELABORATO			
CODICE PROGETTO	1° livello	2° livello	3° livello
L'0716D	E	1201	T00-1A03-AMB-PP08-A

REVISIONI	A	Novembre 2014	EMISSIONE	PETTINATO	BRUNO	RIVA
REV	DATA	DESCRIZIONE	REDATTO	CONTROLLATO	APPROVATO	

SCALA: 1:5000 DAT: Nov. 2014

Imprese - A.T.I.:

MANDATARIA

MANDANTE

Progettisti indicati