



LEGENDA


VARIETA' COLTURALI

- Pescheto
- Agrumeto
- Seminativo
- Incolto
- Vigneto
- Uliveto
- Filari di Ulivo
- Uliveto misto ad agrumeto


PROGETTO STRADALE

- Asse stradale
- Tratto in adeguamento

KEY PLAN - MEGALOTTO 4

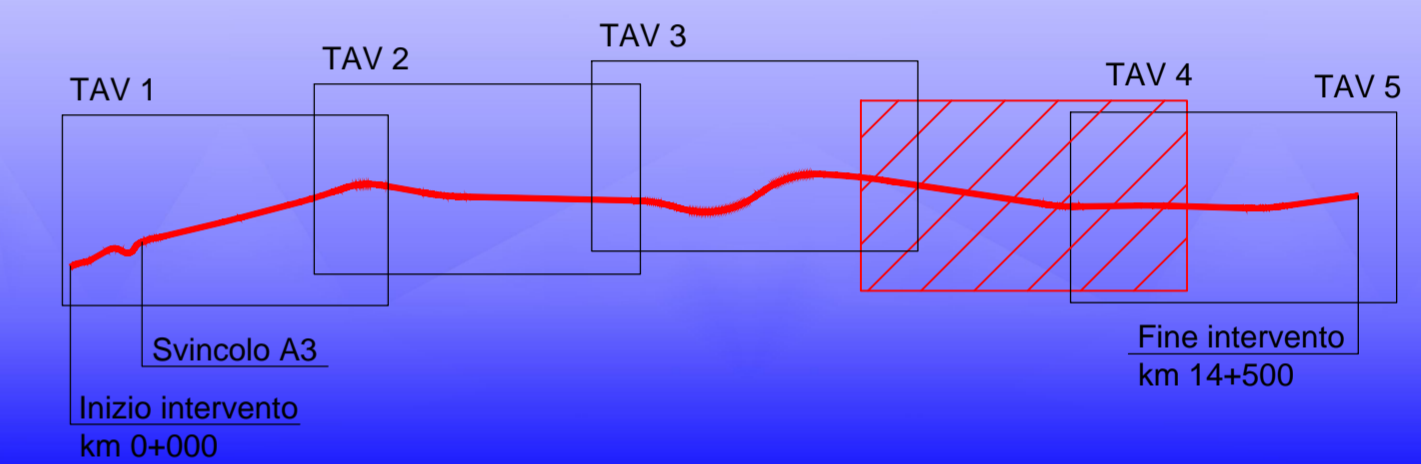

Anas SpA
Direzione Centrale Progettazione

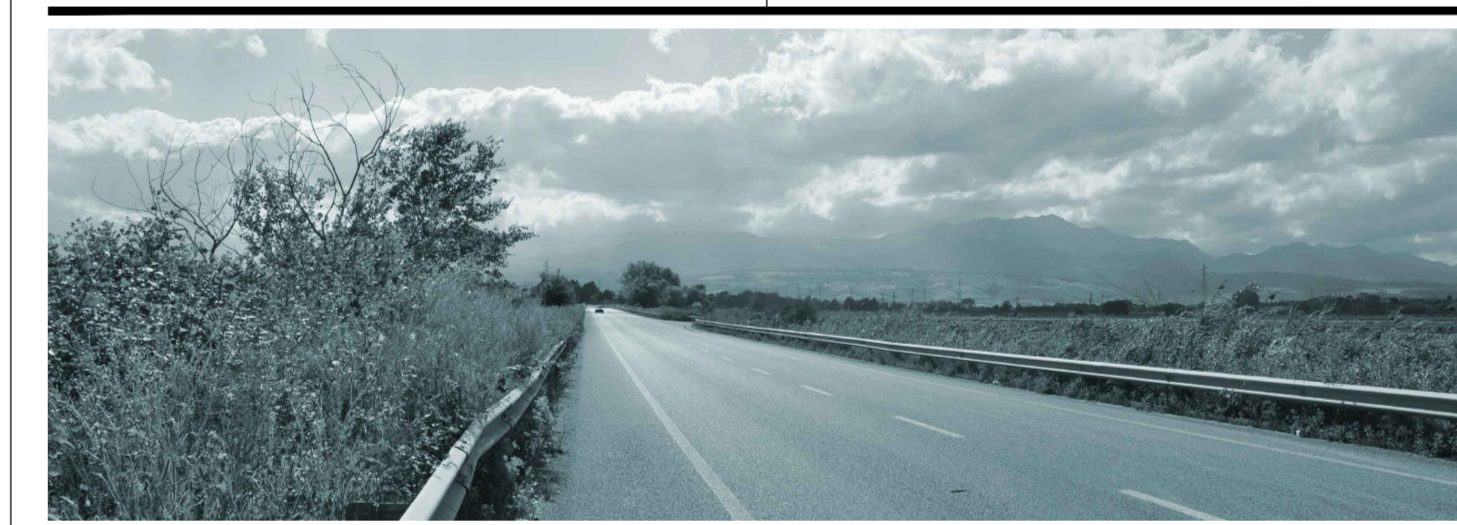

**ADEGUAMENTO DELLA S.S. 534
COME RACCORDO AUTOSTRADALE -
CAT. B - MEGALOTTO 4**

Collegamento tra l'Autostrada A3
(Svincolo di Firmo) e la S.S. 106
Jonica (Svincolo di Sibari)

Progetto Esecutivo di Dettaglio

VERIFICA DI ATTUAZIONE

Parere n. 1379 del 15/11/2013

Censimento Floro-vivaistico - Tav. 4/5

RIFERIMENTO ELABORATO

CODICE PROGETTO				CODICE ELABORATO			
1° livello	2° liv.	3° livello	4° livello	1° livello	2° livello	3° livello	4° livello
L07	16D	E	1201	T00	1A03	AMB	PP09-A

REVISIONI	DATA	DESCRIZIONE	REDDATO	CONTROLLATO	APPROVATO
A	Novembre 2014	EMISSIONE	PETTINATO	BRUNO	RIVA

SCALA: 1:5000

DAT Nov. 2014

Imprese - A.T.I.:

