

LEGENDA


VARIETA' COLTURALI

- Pescheto
- Agrumeto
- Seminativo
- Incolto
- Vigneto
- Uliveto
- Filari di Ulivo
- Uliveto misto ad agrumeto

PROGETTO STRADALE

- Asse stradale
- Tratto in adeguamento

KEY PLAN - MEGALOTTO 4

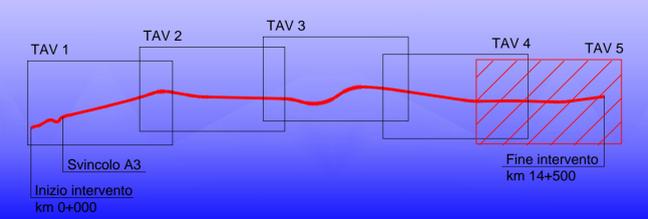

Anas SpA
Direzione Centrale Progettazione



**ADEGUAMENTO DELLA S.S. 534
COME RACCORDO AUTOSTRADALE -
CAT. B - MEGALOTTO 4**

Progetto Esecutivo di Dettaglio

Collegamento tra l'Autostrada A3
(Svincolo di Firmo) e la S.S. 106
Jonica (Svincolo di Sibari)

VERIFICA DI ATTUAZIONE

Parere n. 1379 del 15/11/2013

Censimento Floro-vivaistico - Tav. 5/5

RIFERIMENTO ELABORATO			
CODICE PROGETTO	1° livello	2° livello	3° livello
L0716D	E	1201	
CODICE ELABORATO	1° livello	2° livello	3° livello
T00-1A03-AMB-PP10-A			

REVISIONI	DATA	DESCRIZIONE	REDDATTO	CONTROLLATO	APPROVATO
A	Novembre 2014	EMISSIONE	PETTINATO	BRUNO	RIVA

SCALA: 1:5000 DAT Nov. 2014

Imprese - A.T.I.:

MANDATARIA

MANDANTE

Progettisti indicati