



Anas Spa
Direzione Centrale Progettazione



**ADEGUAMENTO DELLA S.S. 534
COME RACCORDO AUTOSTRADALE -
CAT. B - MEGALOTTO 4**

Collegamento tra l'Autostrada A3
(Svincolo di Firmo) e la S.S. 106
Jonica (Svincolo di Sibari)

Progetto Esecutivo di Dettaglio

FASE DI COSTRUZIONE
Schede Siti e Cantieri
Tavole da 1 a 6

RIFERIMENTO ELABORATO

CODICE PROGETTO				
1° livello	2° liv.	3° livello	4° livello	5° liv.
L0902A	E	1201		

CODICE ELABORATO				
1° livello	2° livello	3° livello	4° livello	5° liv.
T00	-CA01	-CAN	-SC01	-C

REVISIONI					
REV	DATA	DESCRIZIONE	REDATTO	CONTROLLATO	APPROVATO
C	Novembre 2014	REVISIONE (Modifica destinazione sito S6)	ARCURI	CERCHIARO	STELLA

SCALA: VARIE

Nov. 2014

Imprese - A.T.I.:

MANDATARIA



MANDANTE




Progettisti indicati

IL PROGETTISTA

IL GEOLOGO



FIRMO - A3

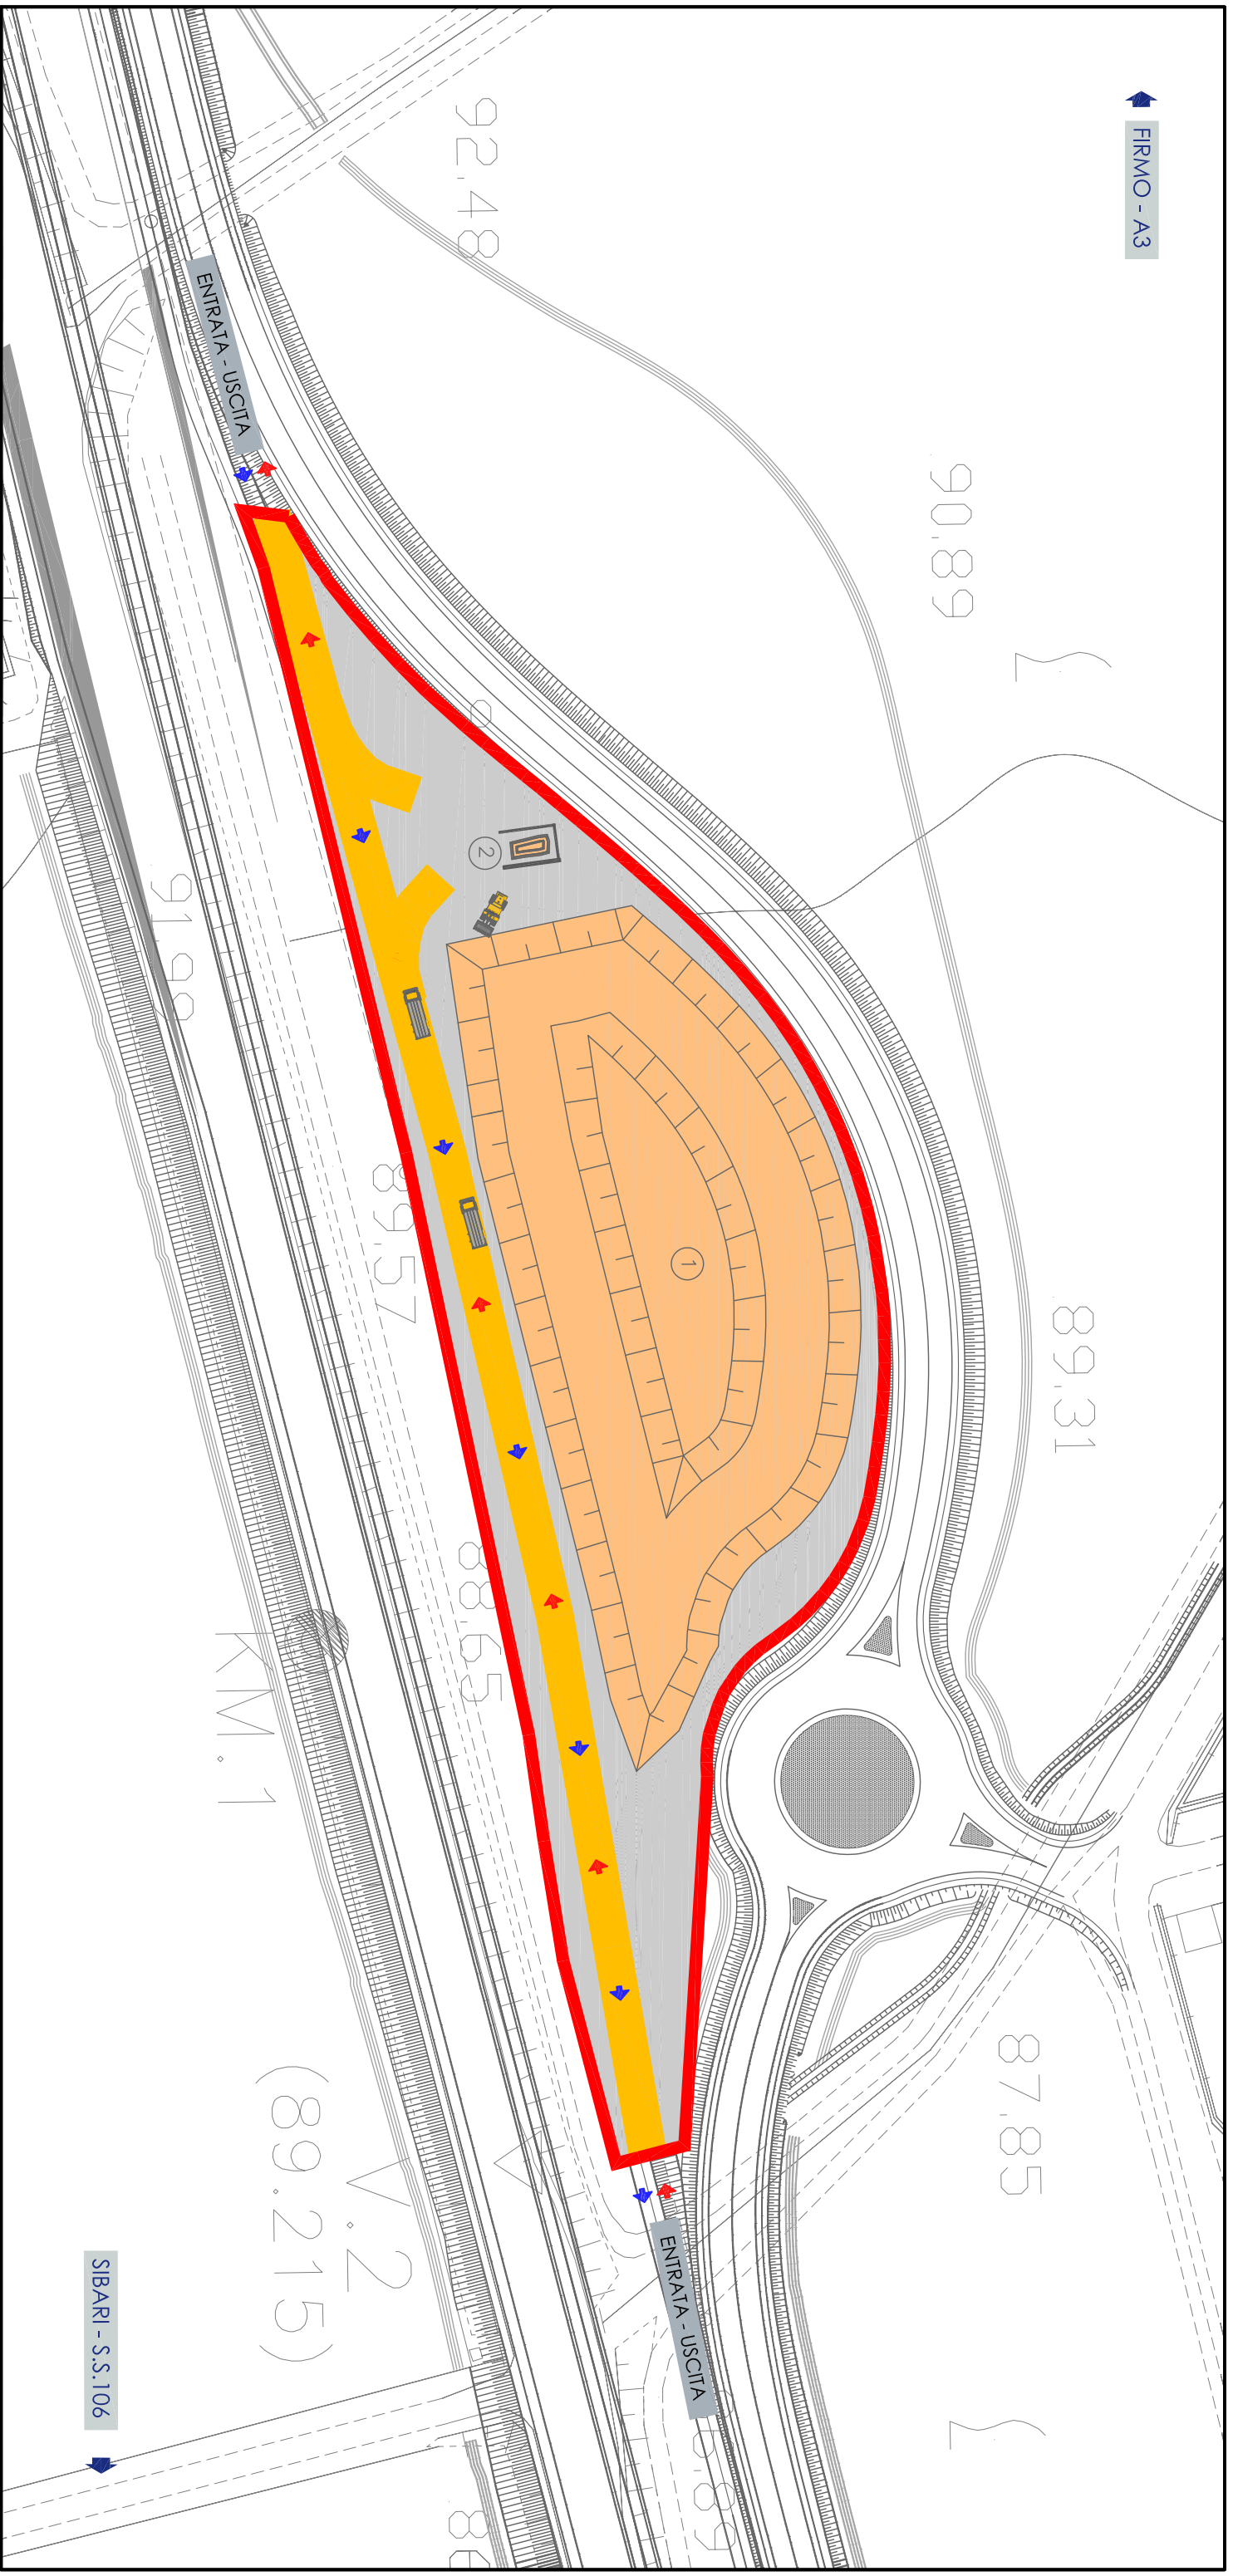

LEGENDA

- ① AREA DEPOSITO TERRE E ROCCE DA SCAVO
- ② AREA DI CARATTERIZZAZIONE TERRE E MATERIALI



SIBARI - S.S.106

FIRMO - A3

Anas Spa


Direzione Centrale Progettazione

Progetto Esecutivo di Dettaglio


TITOLO:
Sito di
Deposito Temporaneo S1


SCALA:
Vare

NUMERO DI PAGINA:
1 di 6

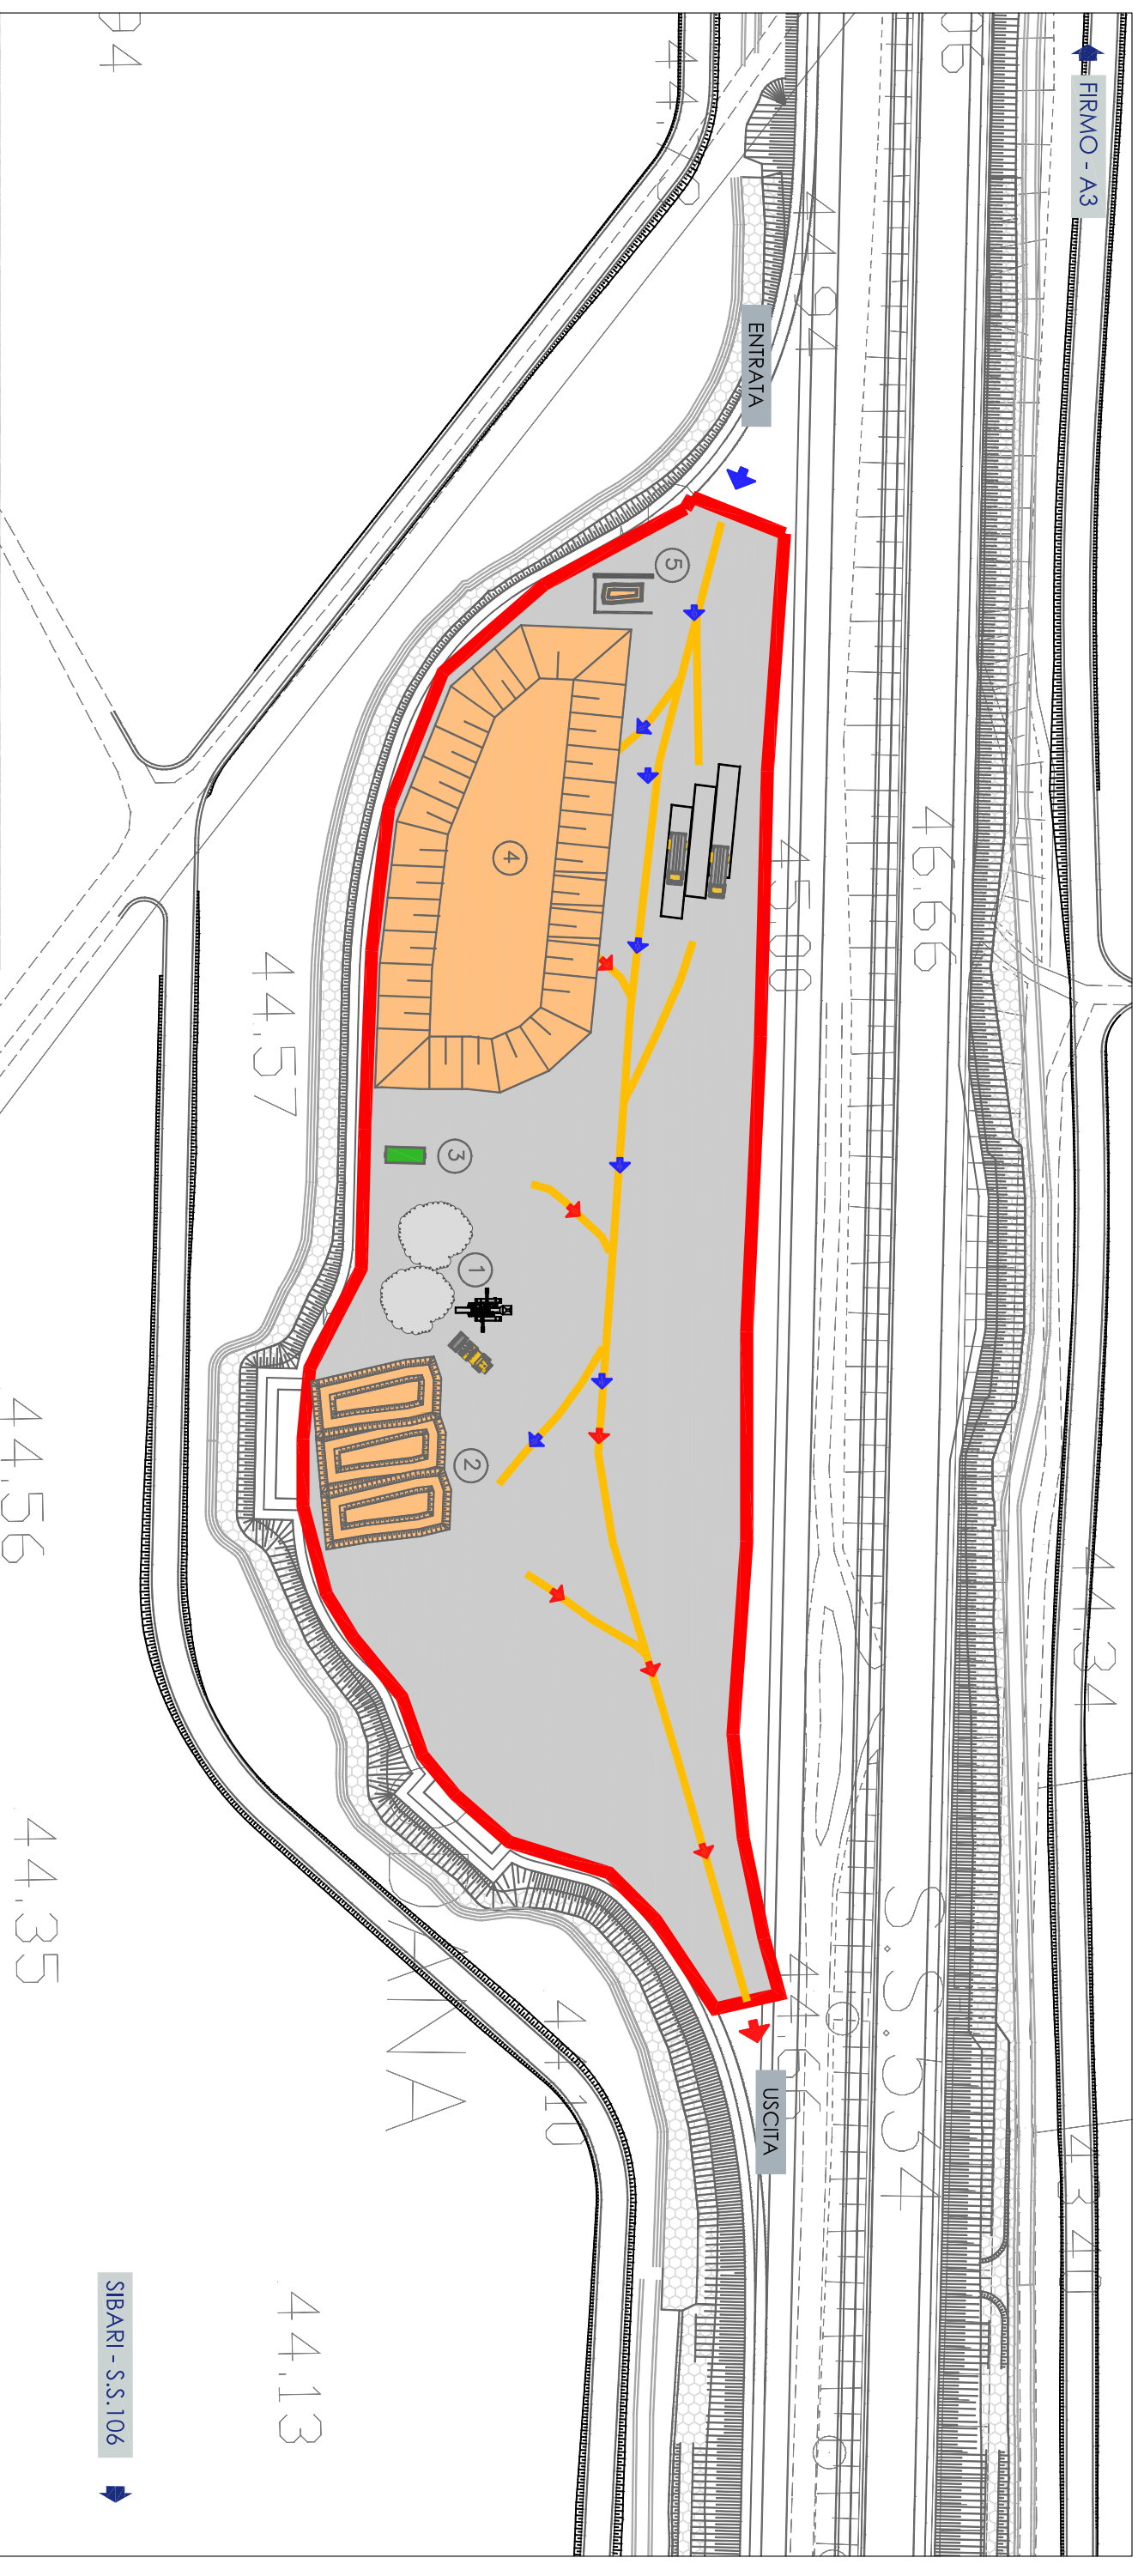


- LEGENDA**
- ① AREA DI LAVORAZIONE MATERIALE DA DEMOLIZIONE CIS
 - ② CUMULI MATERIALE FRANTUMATO
 - ③ AREA DI RACCOLTA RIFIUTI
 - ④ CUMULI TERRE E ROCCE DA SCAVO
 - ⑤ AREA DI CARATTERIZZAZIONE TERRE E ROCCE DA SCAVO

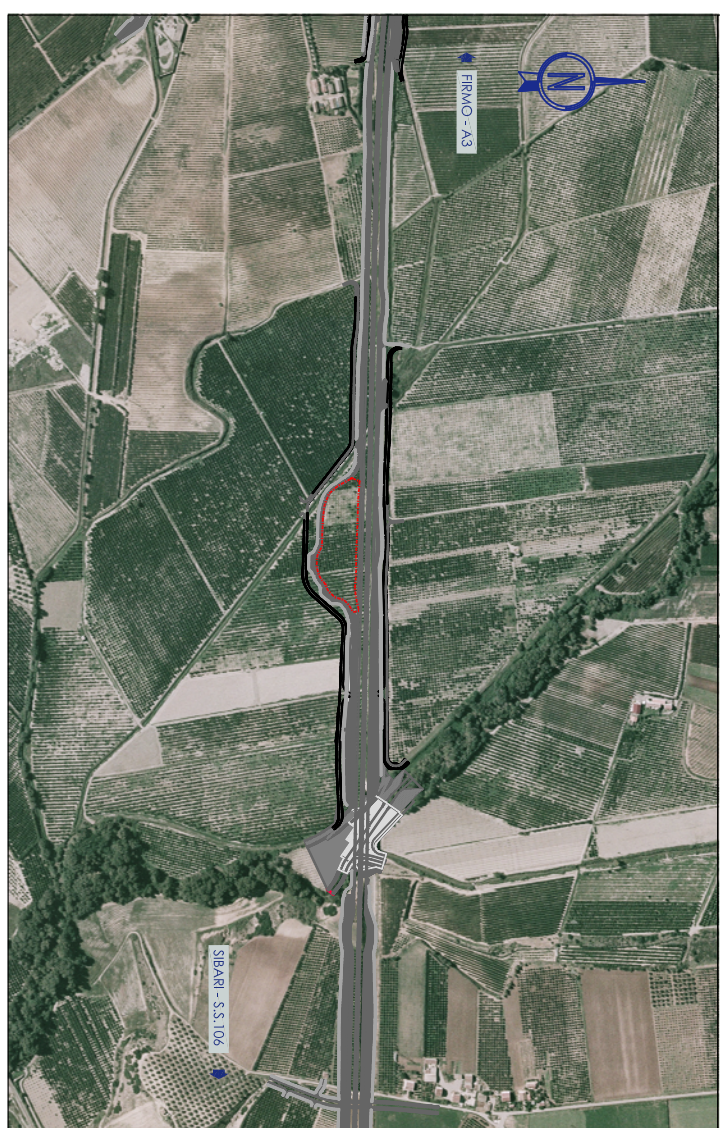

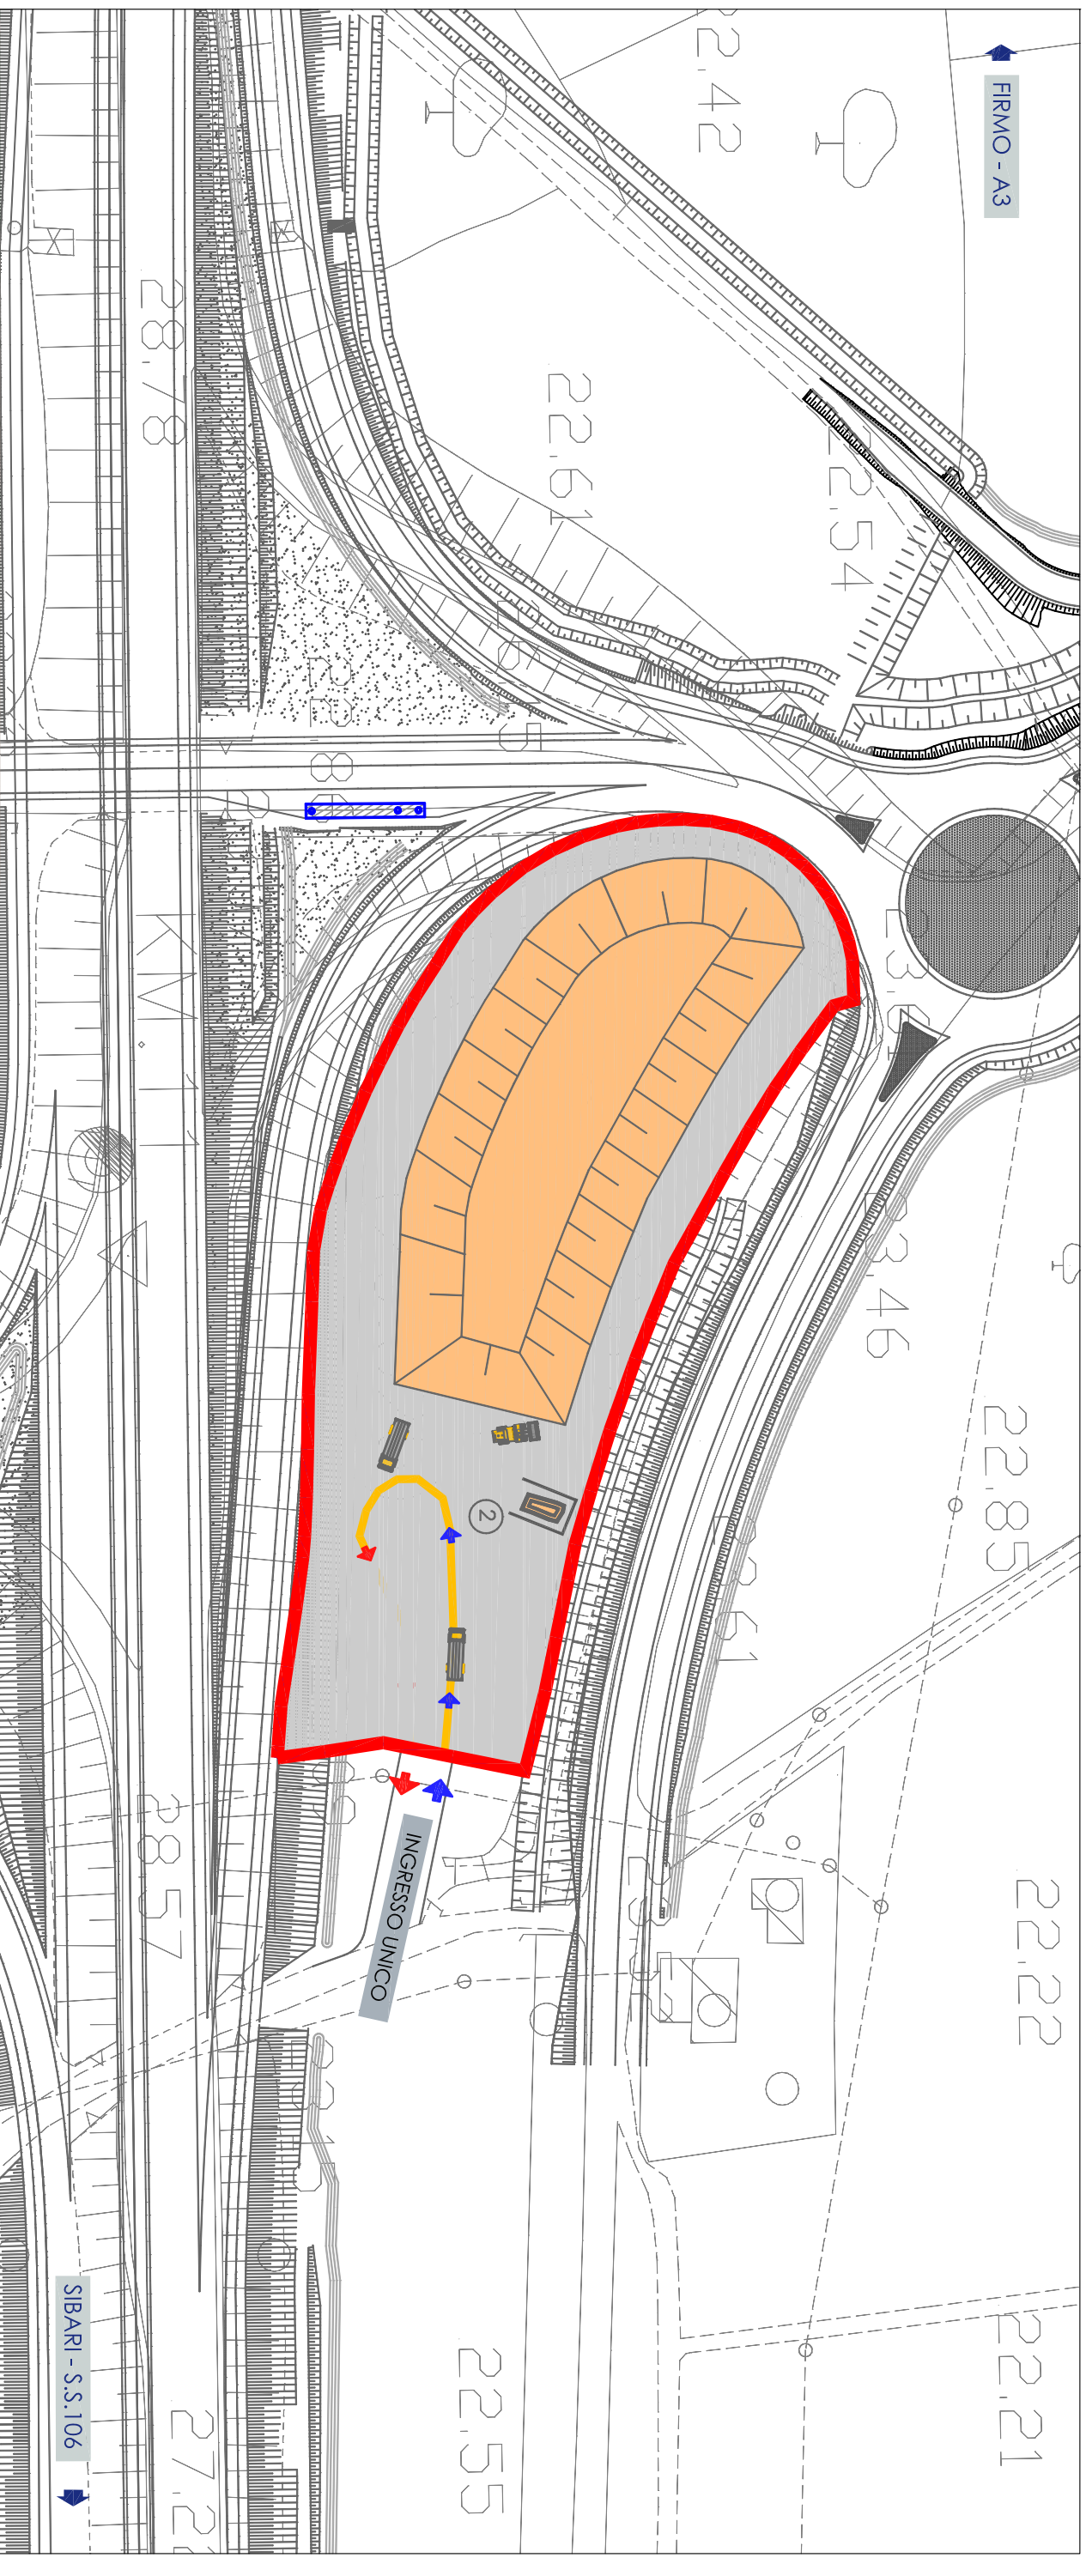


- LEGENDA**
- ① CUMULI TERRE E ROCCE DA SCAVO
 - ② AREA CARATTERIZZAZIONE TERRE ROCCE DA SCAVO

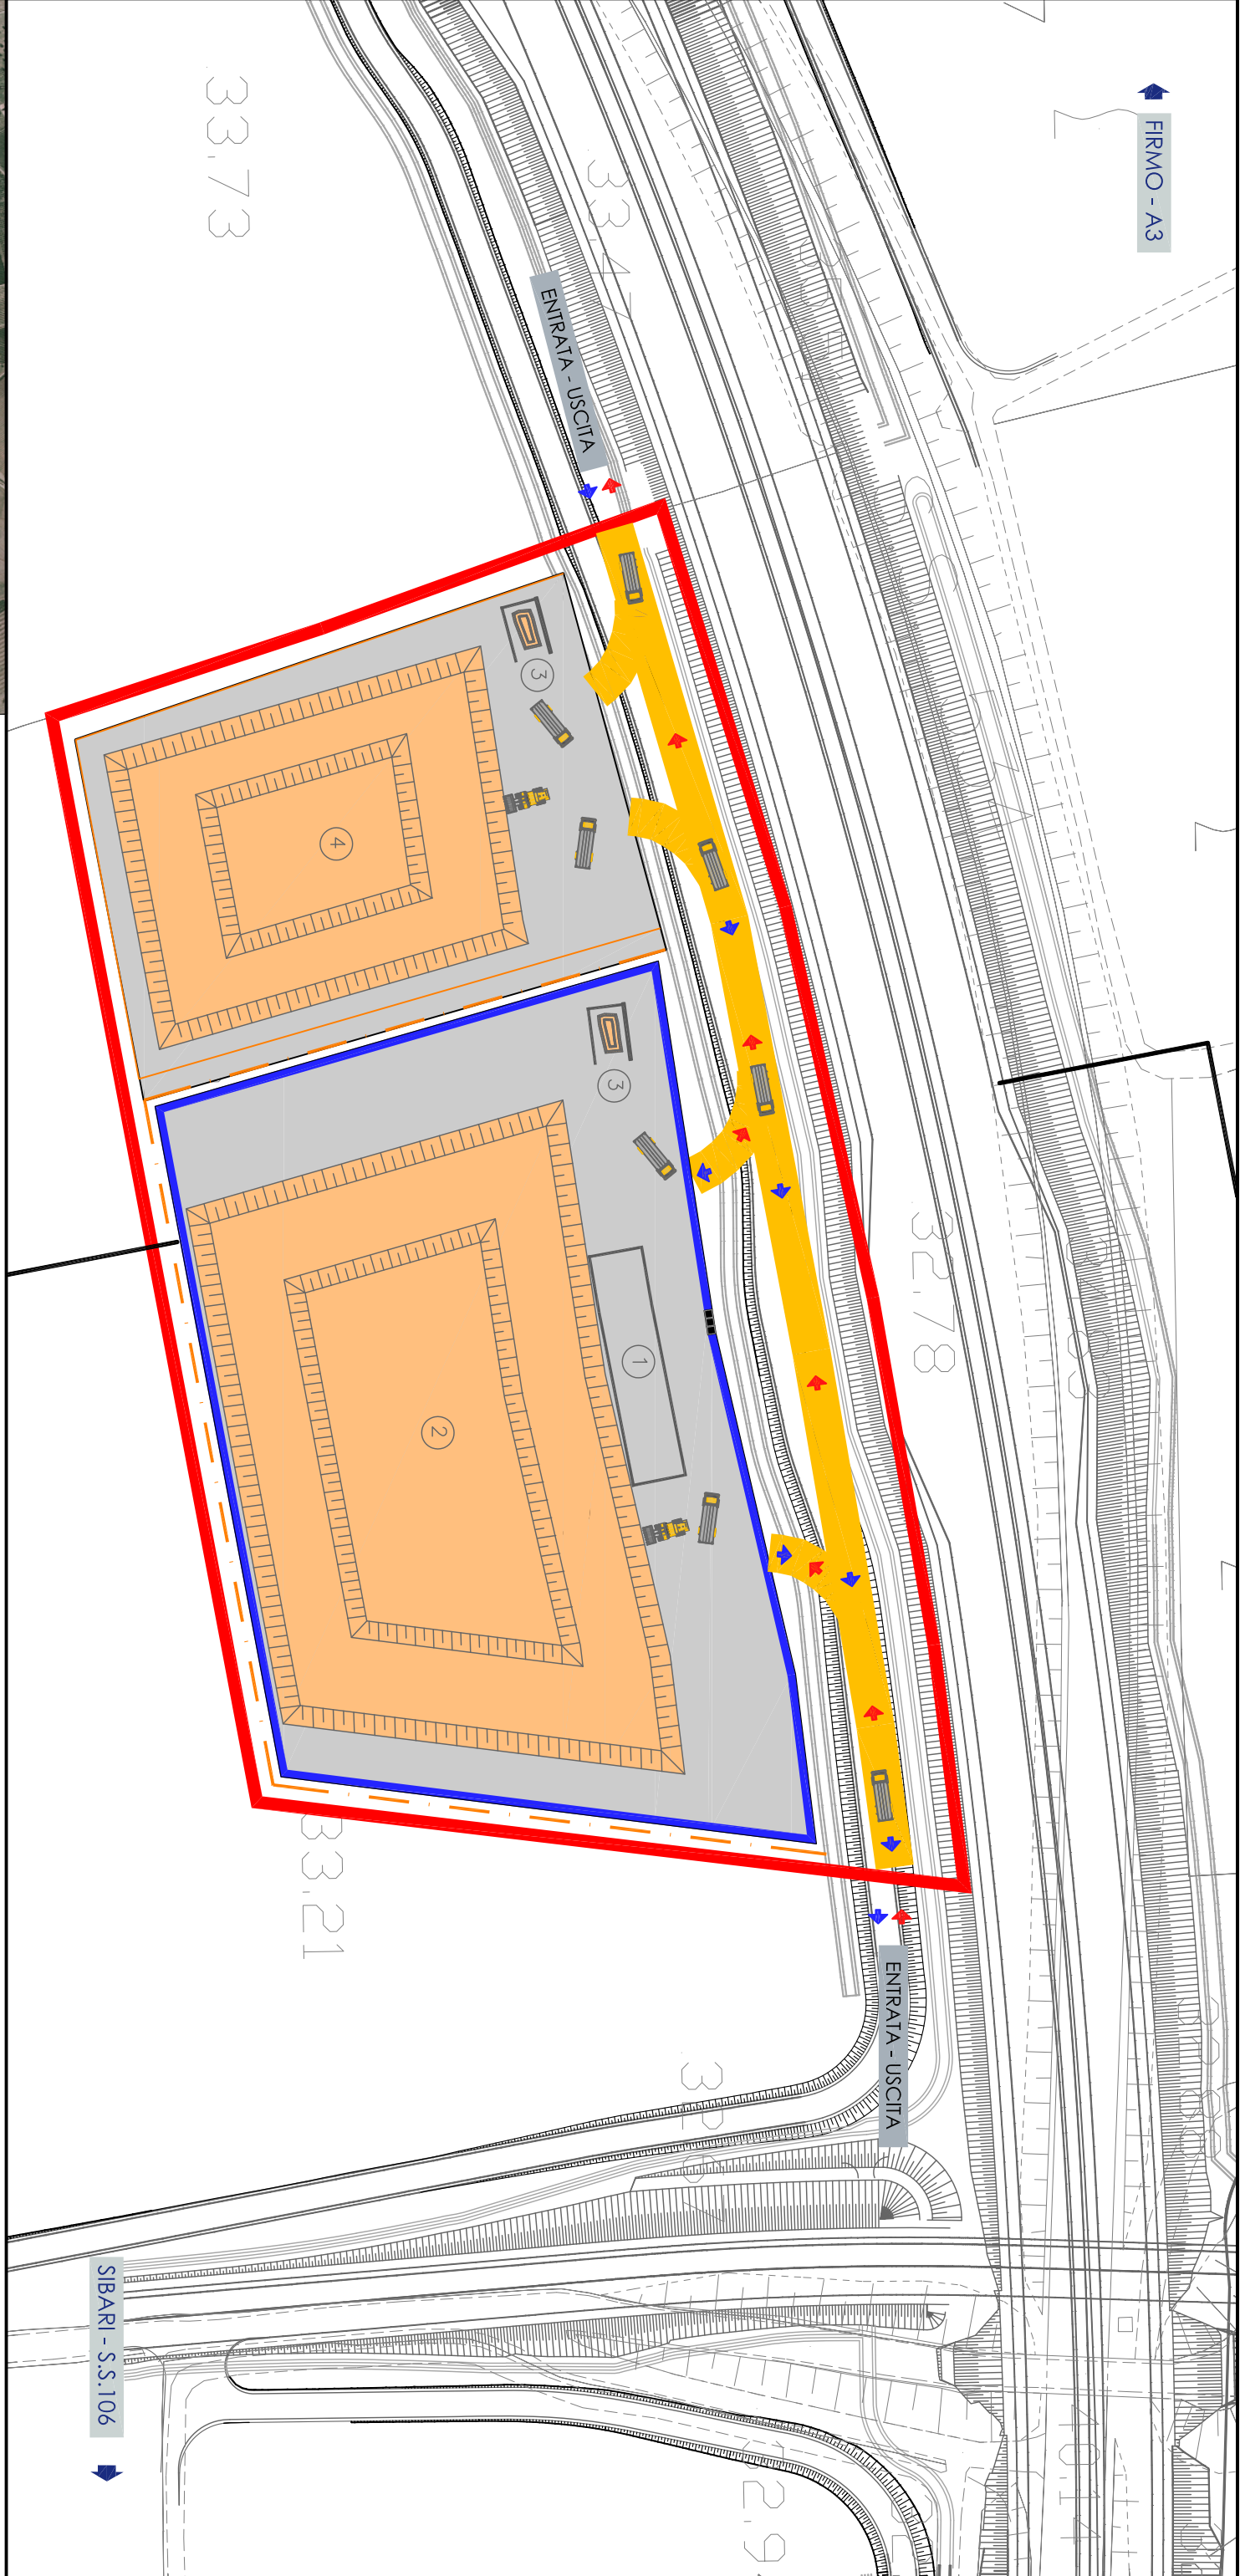

LEGENDA

- ① AREA DI LAVORAZIONE FRESATO D'ASFALTO
- ② AREA DEPOSITO FRESATO D'ASFALTO
- ③ AREA DI CARATTERIZZAZIONE TERRE E MATERIALI
- ④ AREA DEPOSITO TERRE E ROCCE DA SCAVO

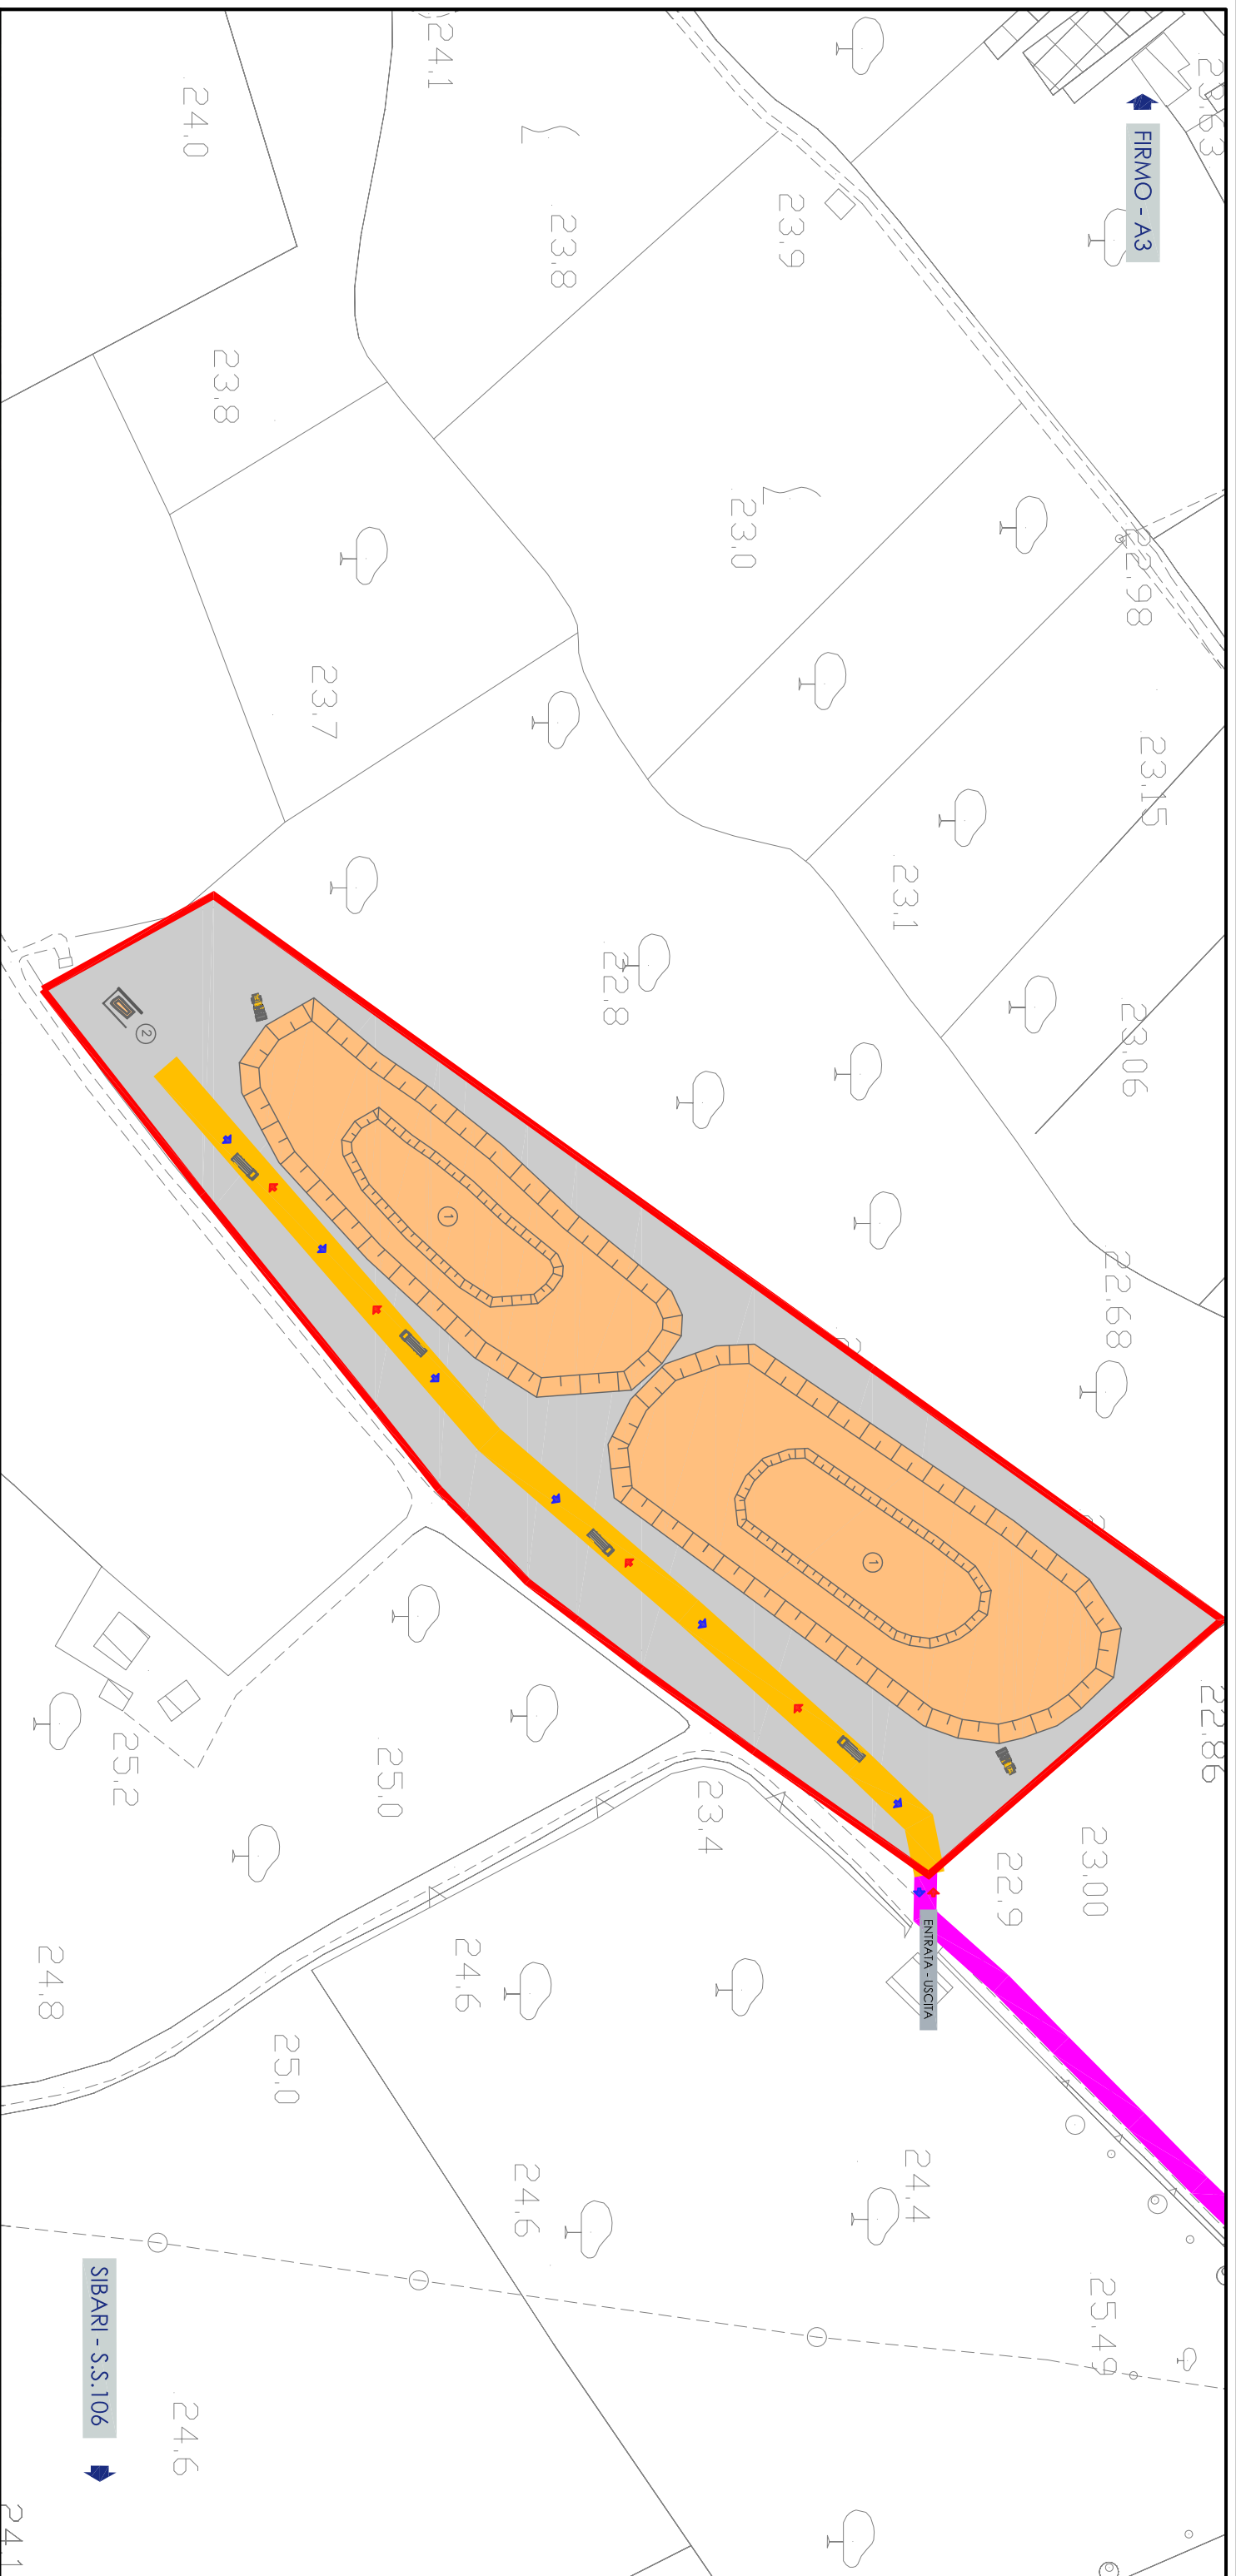

- LEGENDA**
- ① AREA DEPOSITO TERRE E ROCCE DA SCAVO
 - ② AREA DI CARATTERIZZAZIONE TERRE E MATERIALI





Anas Spa
 Direzione Centrale Progettazione

Progetto Esecutivo di Dettaglio

TITOLO:
 Sito di
 Deposito Temporaneo S5

SCALA:
 Vario

NUMERO DI PAGINA:
 5 di 6

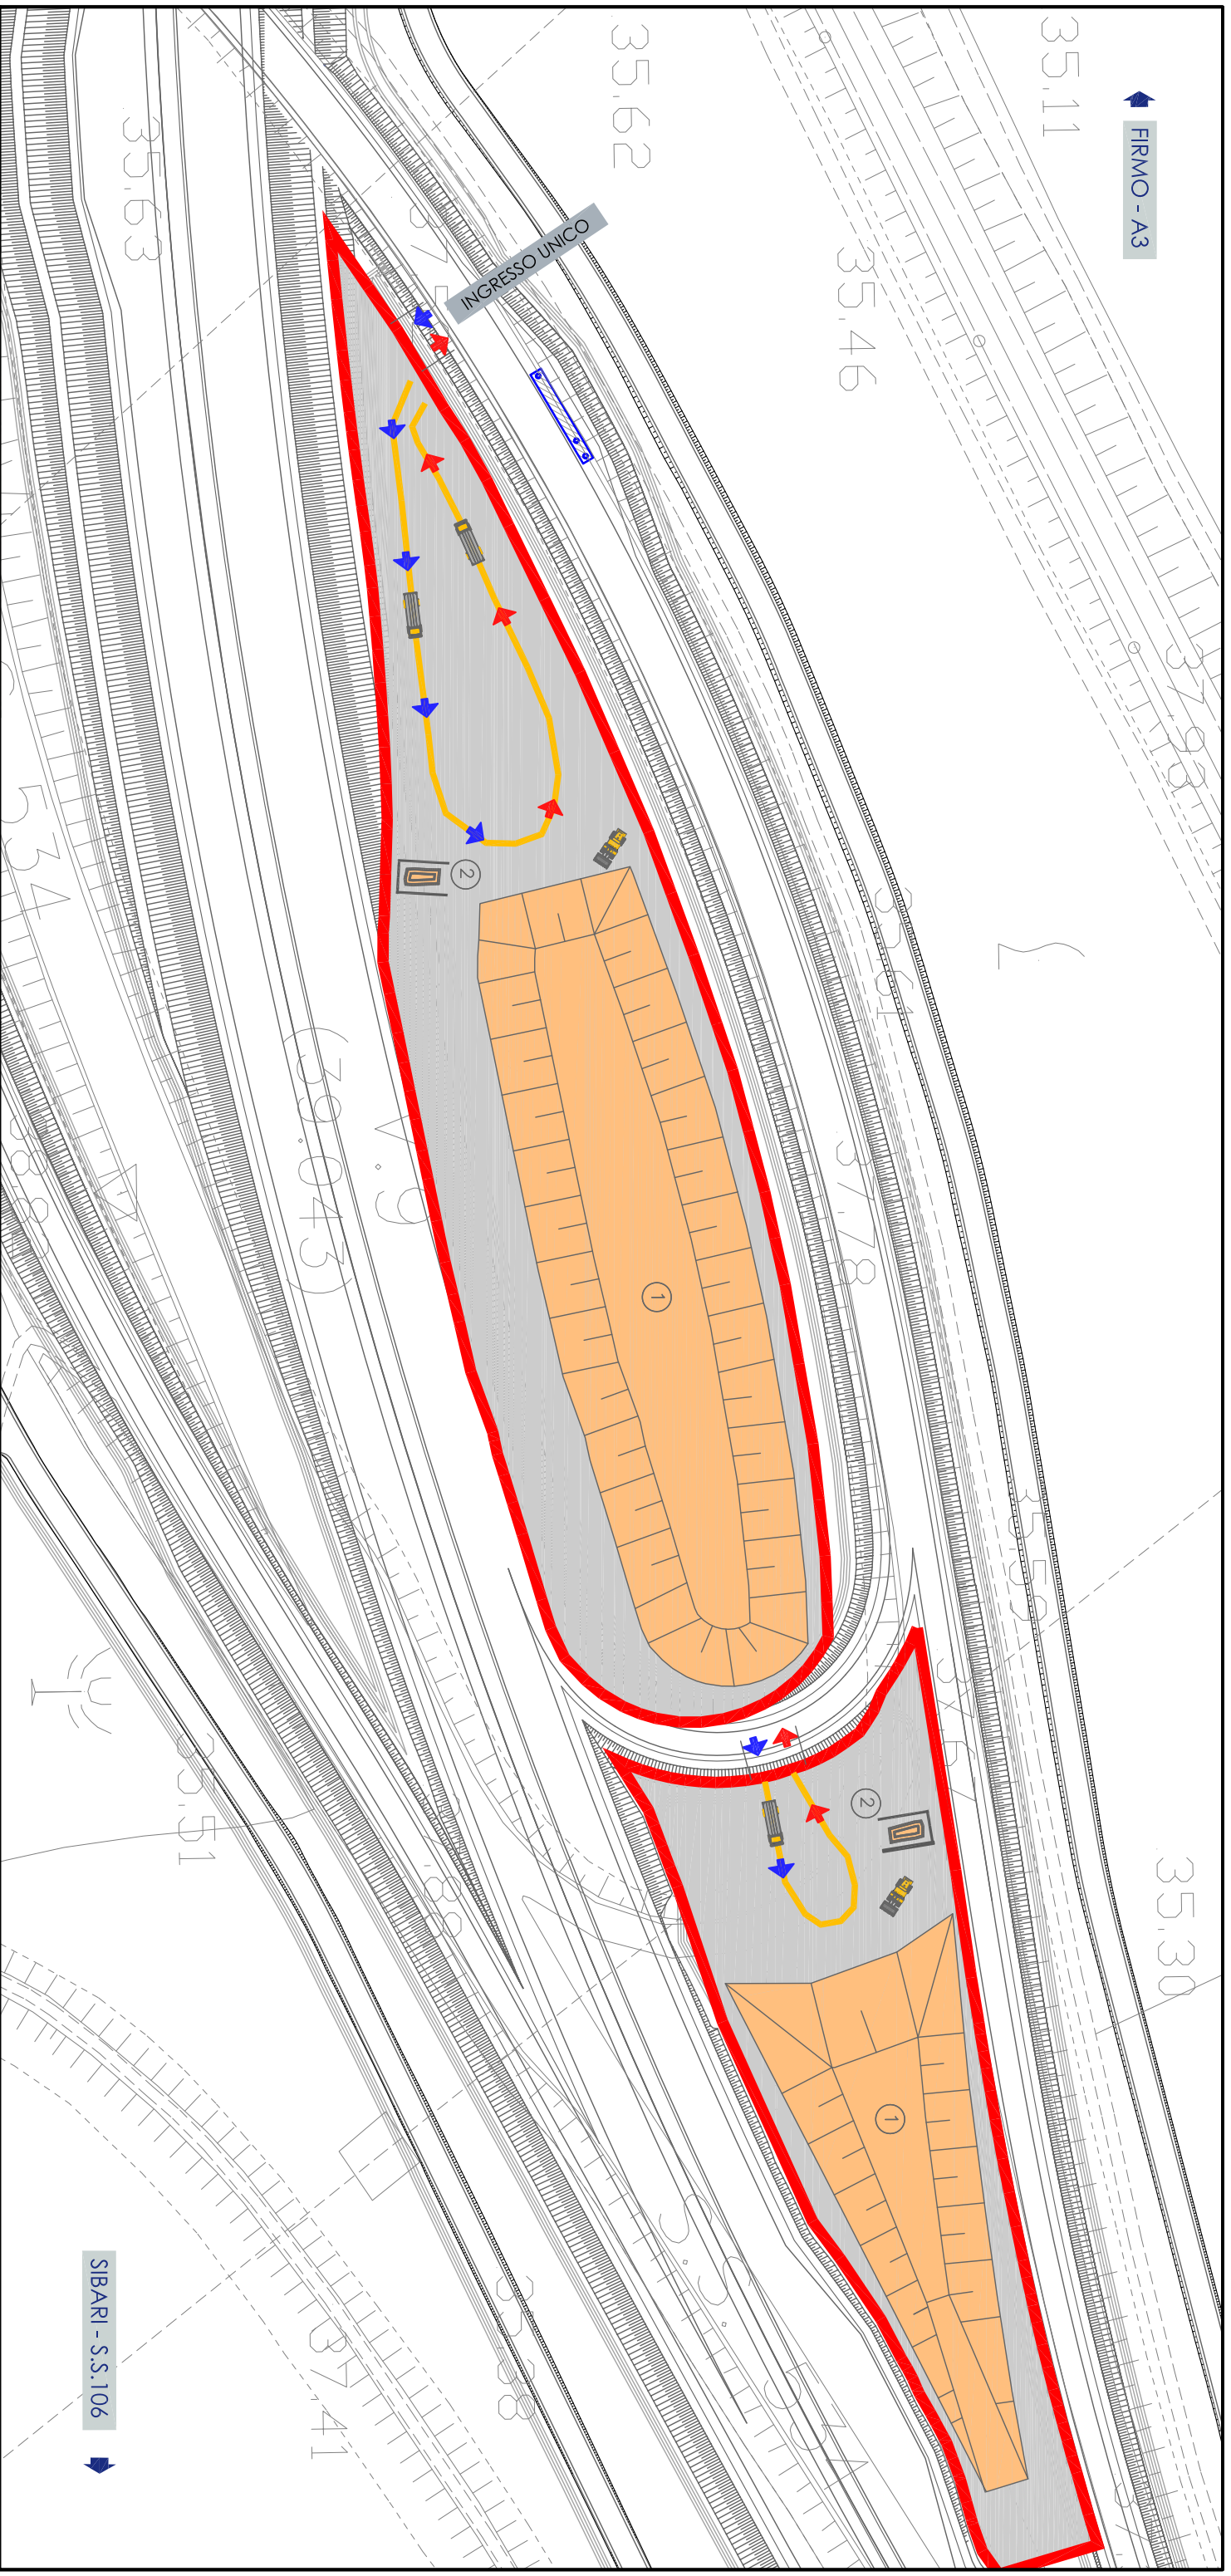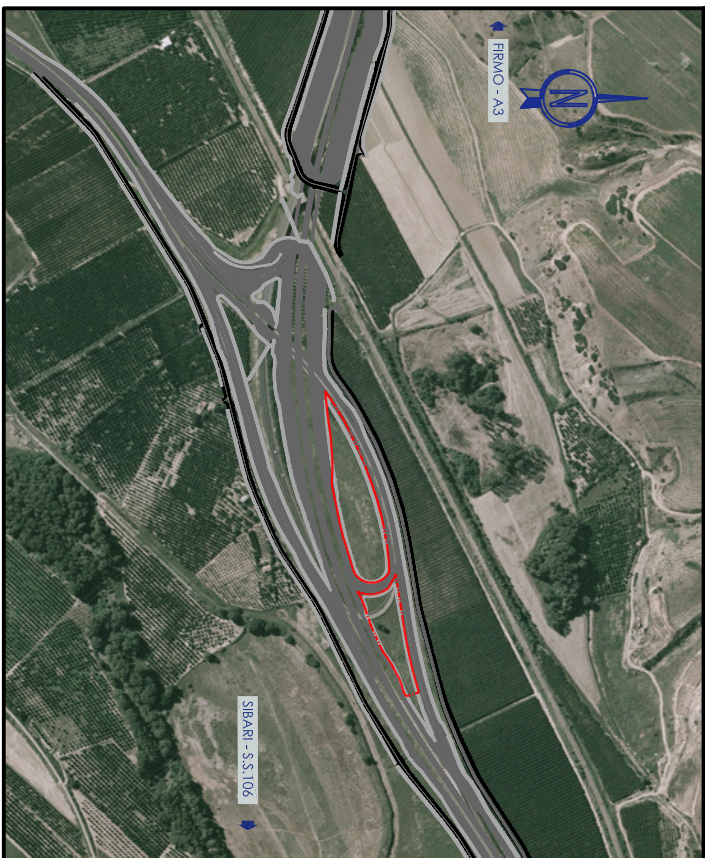

LEGENDA

- ① AREA DI DEPOSITO TERRE E ROCCE DA SCAVO O FRESATO D'ASFALTO
- ② AREA DI CARATTERIZZAZIONE TERRE E MATERIALI