


## KEY PLAN - MEGALOTTO 4

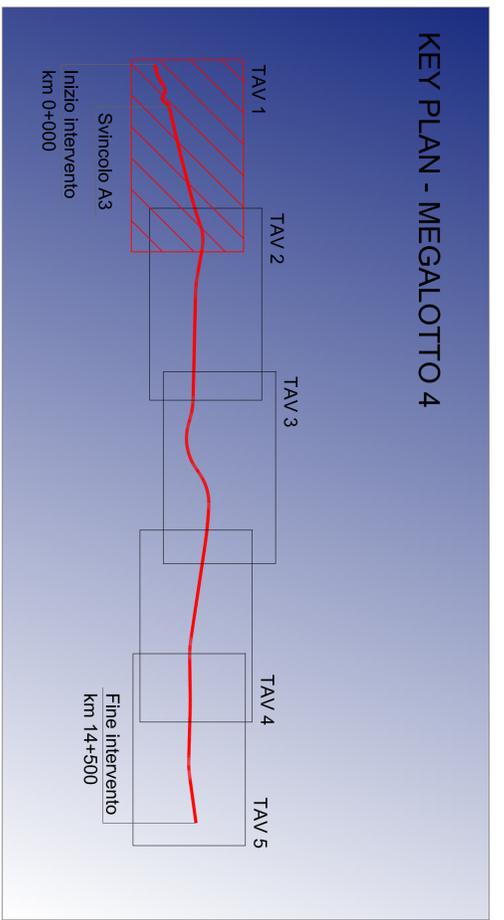

- LEGENDA**
- DEPOSITO TEMPORANEO E AREE DI SUPPORTO (stoccaggio, movimentazione e lavorazioni specifiche su opere migliori, etc.,)
  - VIABILITA' PRINCIPALE DI CANTIERE



**Anas Spa**  
Direzione Centrale Progettazione

**ADEGUAMENTO DELLA S.S. 534  
COME RACCORDO AUTOSTRADALE -  
CAT. B - MEGALOTTO 4**

Collegamento tra l'Autostrada A3 (Svincolo di Firmo) e la S.S. 106 Jonica (Svincolo di Sibari)

**Progetto Esecutivo di dettaglio  
FASE DI COSTRUZIONE**

Localizzazione del sito, viabilità di servizio e di cantiere Tav 1/5

PREMIERMENTO ELABORATO				CODICE ELABORATO																						
1° BIMBO	2° BIMBO	3° BIMBO	4° BIMBO	1° BIMBO	2° BIMBO	3° BIMBO	4° BIMBO																			
L	O	9	0	Z	A	E	1	2	0	1	T	0	0	1	M	0	0	1	M	0	A	C	T	0	1	B

REVISIONI	REVISIONI	REVISIONI	REVISIONI	REVISIONI	REVISIONI
REV	DATA	DESCRIZIONE	REDAITTO	CONTROLLATO	APPROVATO
B	Ottobre 2014	EMISSIONE	ACQUISI	CERCHIARO	STELLA

SCALA: 1:5000

Imprese - A.T.I.: **MANDATASRA**

**VIDONI**

MANDANTE: **CONSORZIO STABILE GRECALE**

Progettisti Indicali: **HY pro**

PROGETTISTI: **IL ROBERTINI**      IL CERCOLO

DATA: 2014