


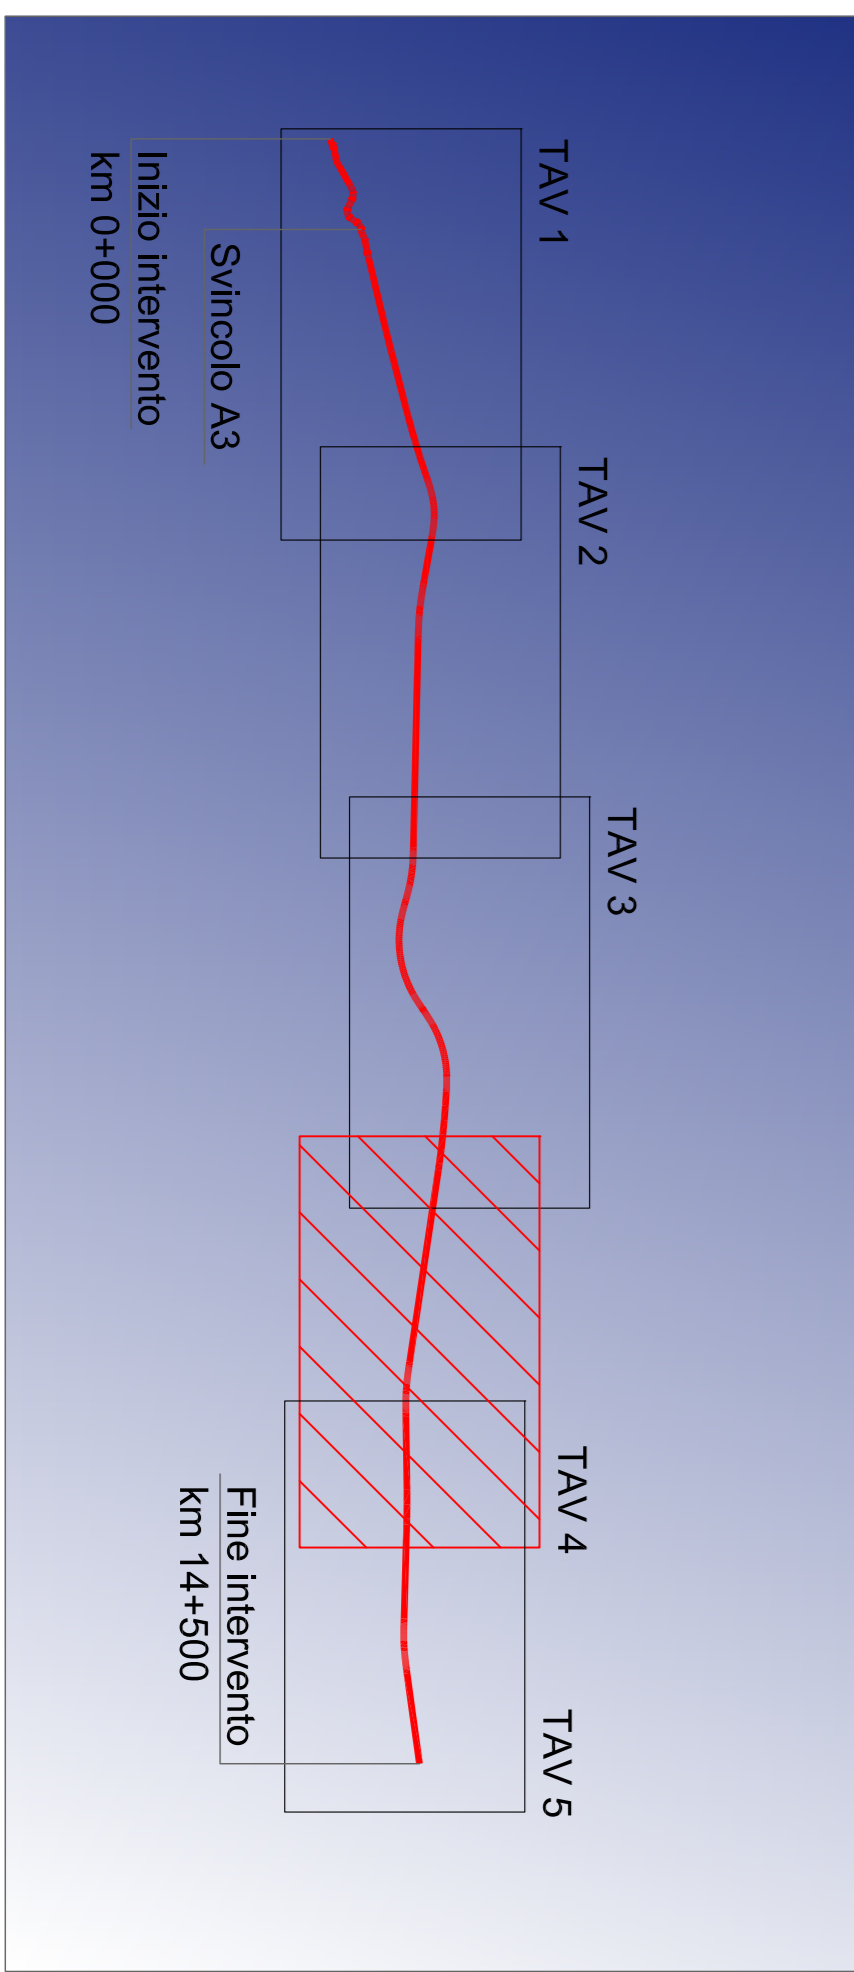

KEY PLAN - MEGALOTTO 4



LEGENDA

-  DEPOSITO TEMPORANEO E AREE DI SUPPORTO (stoccaggio, movimentazione e lavorazioni) specifiche su opere maggiori, etc.,)
-  VIABILITA' PRINCIPALE DI CANTIERE

Anas Spa
 Direzione Centrale Progettazione



**ADEGUAMENTO DELLA S.S. 534
 COME RACCORDO AUTOSTRADALE -
 CAT. B - MEGALOTTO 4**

Collegamento tra l'Autostrada A3 (Svincolo di Firmo) e la S.S. 106 Jonica (Svincolo di Sibari)

Progetto Esecutivo di dettaglio

FASE DI COSTRUZIONE
 Localizzazione dei siti, viabilite' di servizio e di cantiere Tav 4/5

FIRMENTO ELABORATO		CODICE ELABORATO	
T. N°	3. N°	T. N°	3. N°
L 0 9 0 2 A	E 1 2 0 1	T 0 0 - M 0 0 1 - M 0 A - C T 0 4 - B	

REVISIONI	EMISSIONE	REDAZIONE	APPROVATIVO
REV	DATA	DESCRIZIONE	
8	Ottobre 2014		

SCALA: 1:5000
 Imprese - A.T.I.:
 MANOVANTE
VIDONI
 MANOVANTE
GRECALE

Progettisti Indicali
HYpro
 I. ROBERTINI
 I. GEROLAMO