



PLANIMETRIA
SCALA 1:1000

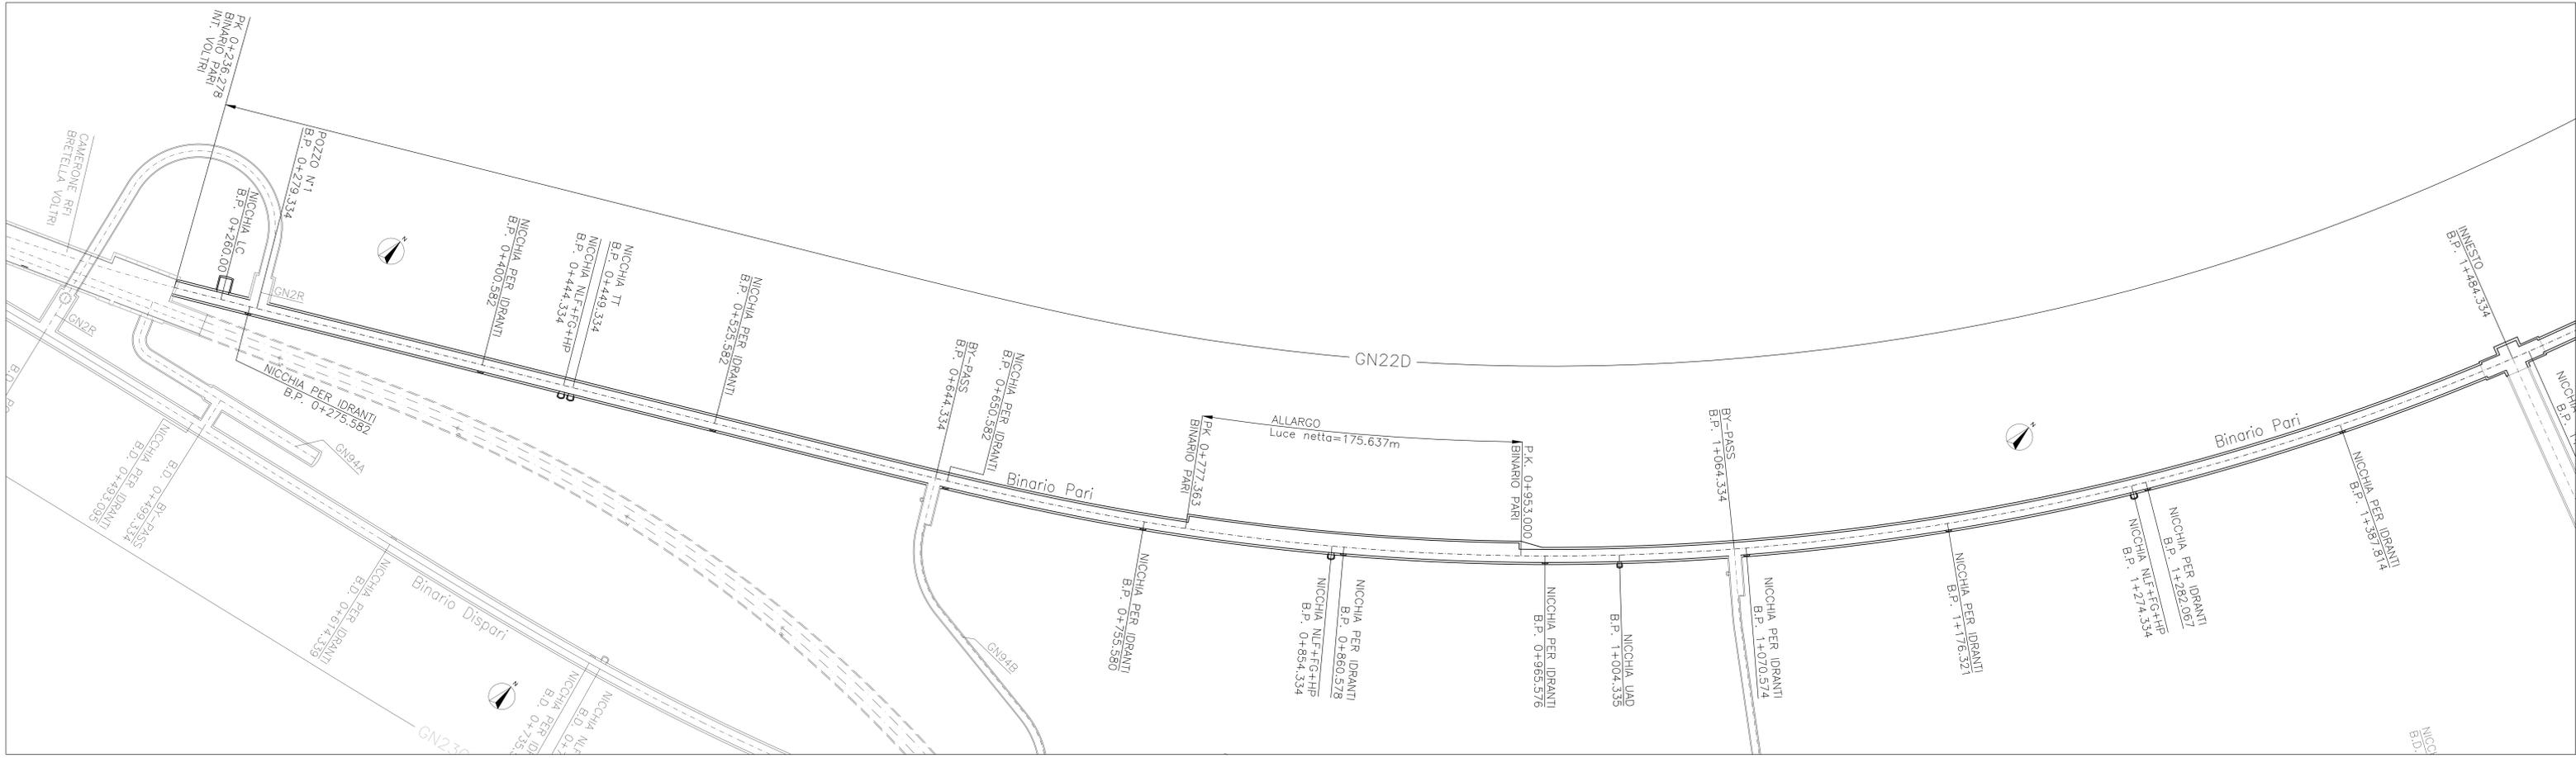

PLANIMETRIA
SCALA 1:1000

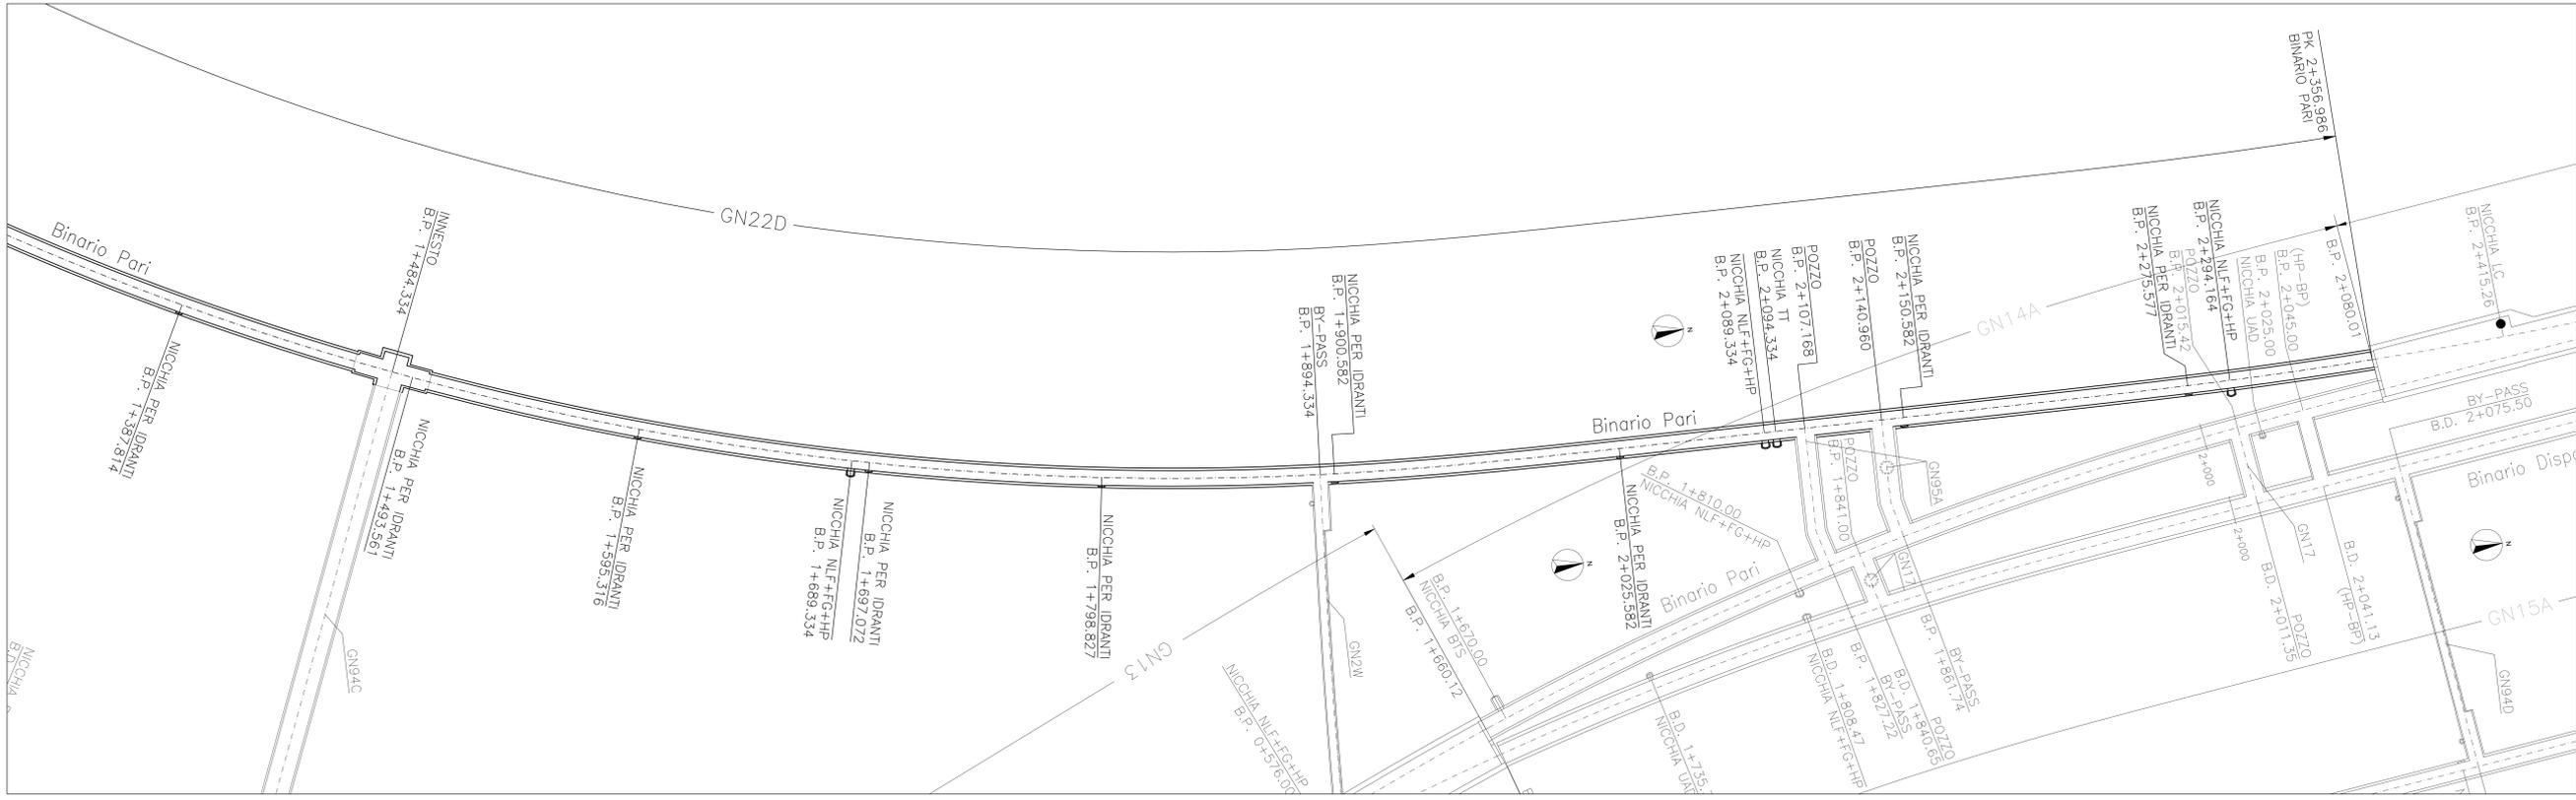

COMMITTENTE:
RFI
R.F.E. FERROVIARIA ITALIANA
GRUPPO FERROVIE DELLO STATO ITALIANE

ALTA Sorveglianza:
ITALFERR
PRODOTTORE SERVIZI STRUTTURALI

GENERAL CONTRACTOR:
COCIV
Consorzio Coesperimenti migliori Valico

INFRASTRUTTURE FERROVIARIE STRATEGICHE DEFINITE DALLA LEGGE OBIETTIVO N.443/01
TRATTA A.V.I.A.C. TERZO VALICO DEI GIOVI
PROGETTO ESECUTIVO

Galleria Naturale Interconnessione III Valico-Voltri
Binario Pari da PK 0+236.278 a PK 2+356.986
Planimetria distribuzione by-pass e nicchie

GENERAL CONTRACTOR Cociv Ing. E. Pagani		DIRETTORE LAVORI		SCALA: 1:1000
COMMESSA IG51	LOTTO 04	FASE E	EMITE CV	TIPO DOC. P7
OPERAZIONE GN22DX		PROG. 001		REV. A

Rev.	Descrizione emissione	Redatto	Data	Verificato	Data	Progettista	Data	IL PROGETTISTA
A00	Prima emissione	[Firma]	25/07/2014	[Firma]	28/07/2014	A. Palomba	25/07/2014	[Firma]
A01	Revisione a seguito RFI 1051-05-E-CV-148-GN22-DX-A01	[Firma]	18/11/2015	[Firma]	23/11/2015	A. Palomba	23/11/2015	[Firma]
A02	Modifica info costruttive a seguito 1743-10-12-2015-1488 1051-04-E-CV-148-GN22-DX-A01	[Firma]	07/03/2016	[Firma]	08/03/2016	A. Palomba	11/03/2016	[Firma]

In. Etab. Nome File: cdi-04-E-CV-148-GN22-DX-A01-402 CUP: F41H0000000000