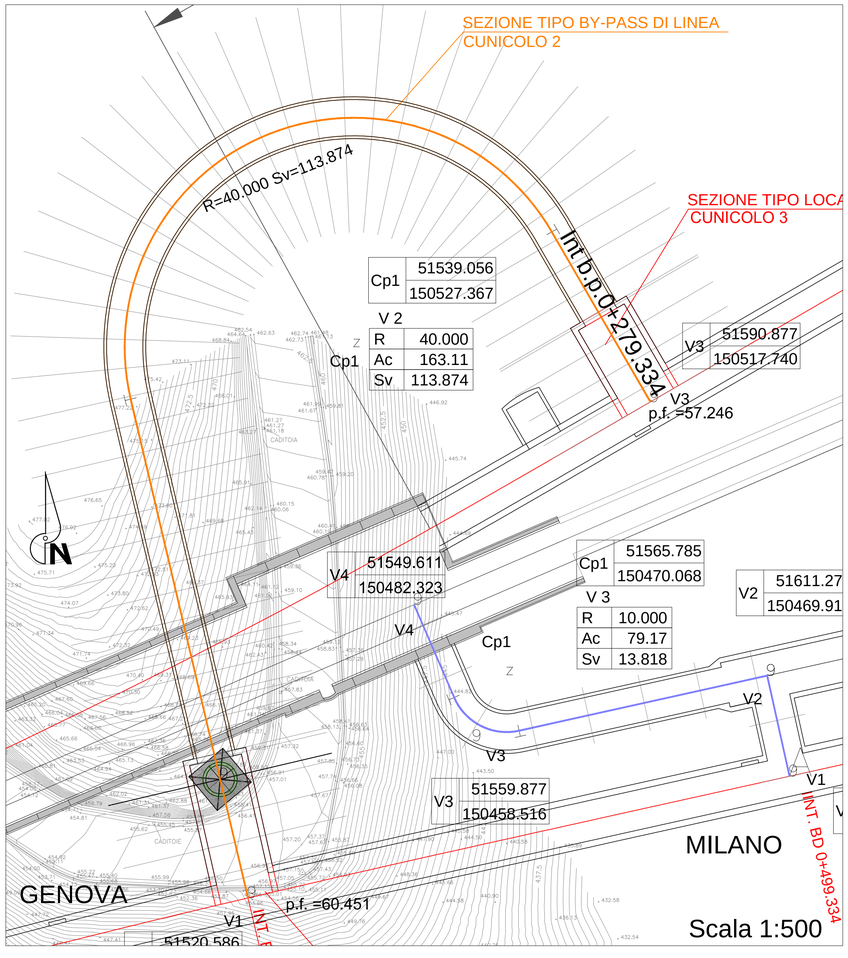

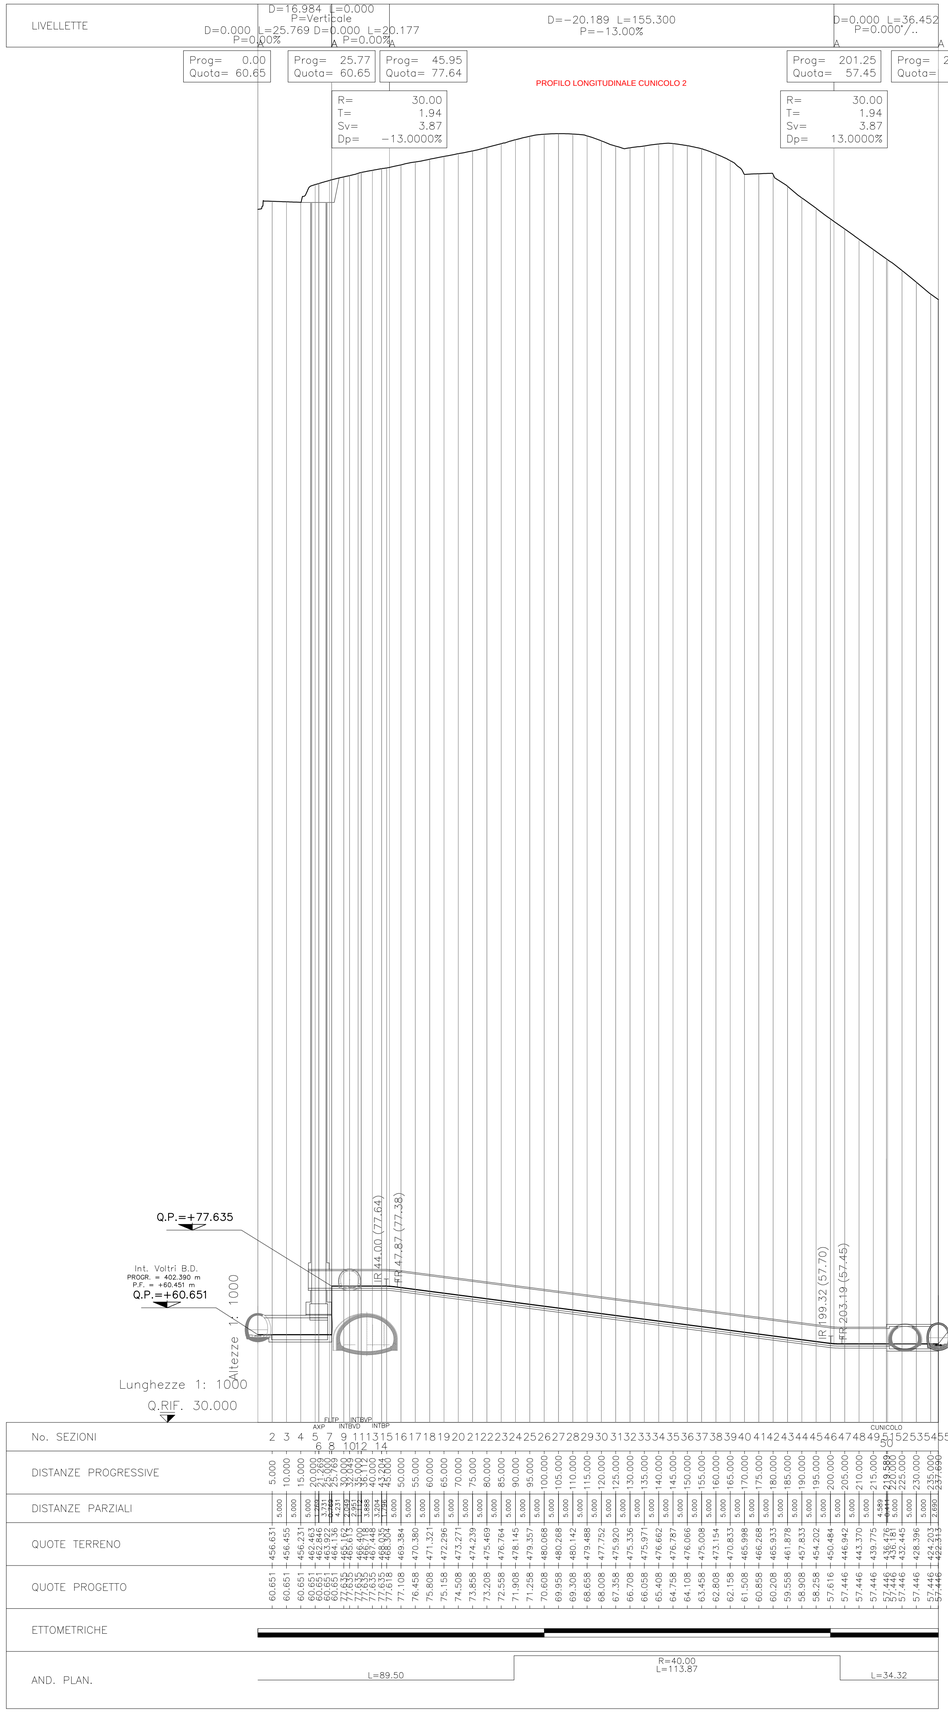

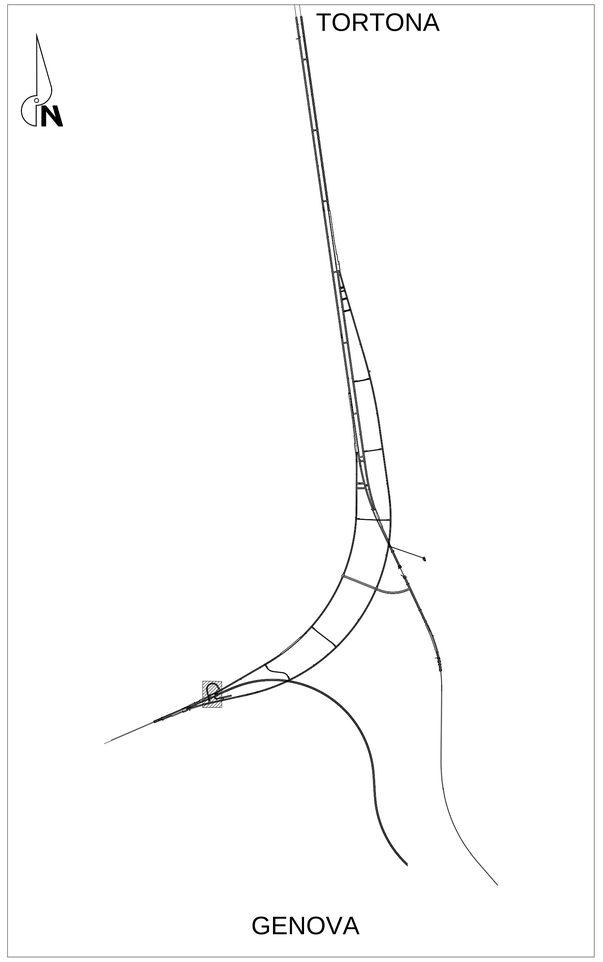

LEGENDA TABELLE TRACCIAMENTO BINARI

VERTICE POLIGONALE PLANIMETRICA

VPn.	Coord. EST (X)
	Coord. NORD (Y)

VP n. (Curva di Ingresso)

Lt	Lunghezza tangente (m)
Sv	Sviluppo transizione (m)
tau	Angolo finale (g)
m	Scostamento (m)
Tl	Tangente lunga (m)
Tc	Tangente corta (m)
xi	Punto iniziale (coord. x)
yi	Punto iniziale (coord. y)
xf	Punto finale (coord. x)
yf	Punto finale (coord. y)
R	Raggio Curva (m)

VP n. (Curva di Uscita)

Lt	Lunghezza tangente (m)
Sv	Sviluppo transizione (m)
tau	Angolo finale (g)
m	Scostamento (m)
Tl	Tangente lunga (m)
Tc	Tangente corta (m)
xi	Punto iniziale (coord. x)
yi	Punto iniziale (coord. y)
xf	Punto finale (coord. x)
yf	Punto finale (coord. y)
R	Raggio Curva (m)

VERTICE POLIGONALE ALTIMETRICA

V n.	
Prog=	Prog. vertice alt. (km)
Quota=	Quota vertice alt. (m)
Pe=	Pend. livelletta entrata (-)
Pu=	Pend. livelletta uscita (-)
Dp=	Diff. pend. livellette (-)
Rv=	Raggio verticale (m)
T=	Tangente (m)
f =	freccia (m)
Pr_i=	Prog. inizio raccordo (m)
Pr_f=	Prog. fine raccordo (m)

CENTRO CURVA CIRCOLARE

C m.	Coord. EST (X)
	Coord. NORD (Y)

C m.

R	Raggio (m)
Ac	Angolo al centro (g)
Tan	Tangente (m)
Sv	Sviluppo curva (m)
Fr	Freccia curva (m)
Co	Corda (m)
H	Sopraelevazione (mm)
V	Velocità (Km/h)
f20m	Freccia su 20m (m)

COMMITTENTE:

RFI RETE FERROVIARIA ITALIANA
GRUPPO FERROVIE DELLO STATO ITALIANE

ALTA SORVEGLIANZA:

ITALFERR
GRUPPO FERROVIE DELLO STATO ITALIANE

GENERAL CONTRACTOR:

Consorzio Collegamenti Integrati Veloci

INFRASTRUTTURE FERROVIARIE STRATEGICHE DEFINITE DALLA LEGGE OBIETTIVO N.443/01

TRATTA A.V./A.C. TERZO VALICO DEI GIOVI
PROGETTO ESECUTIVO

Pozzo di aerazione Interconnessione III Valico - Voltri
pk 0+402 B.D.

Planimetria e profili di tracciamento

GENERAL CONTRACTOR	DIRETTORE LAVORI	SCALA:
Consorzio **Cociv** Ing. E.Pagani		Varie

COMMESSA	LOTTO	FASE	ENTE	TIPO DOC.	OPERA/DISCIPLINA	PROGR.	REV.
I G 5 1	0 5	E	C V	L Z	G N 2 R 0 X	0 0 1	A

PROGETTAZIONE

Rev.	Descrizione emissione	Redatto	Data	Verificato	Data	Progettista Integratore	Data	IL PROGETTISTA
A00	Emissione a seguito RdM IGS1-05-E-CV-RM-GN2R-00-001	COCIV	04/04/2016	COCIV	04/04/2016	A.Mancarella	05/04/2016	Ing. A. Mancarella
								Dott. Ing. A.D'Alessandro Ordine Ingegneri Prov. TO n. 6271 R

n. Elab.

Nome File: IGS1-05-E-CV-LZ-GN2R-0X-001-A00

CUP: F81H92000000008

Scala di plot: 1: