
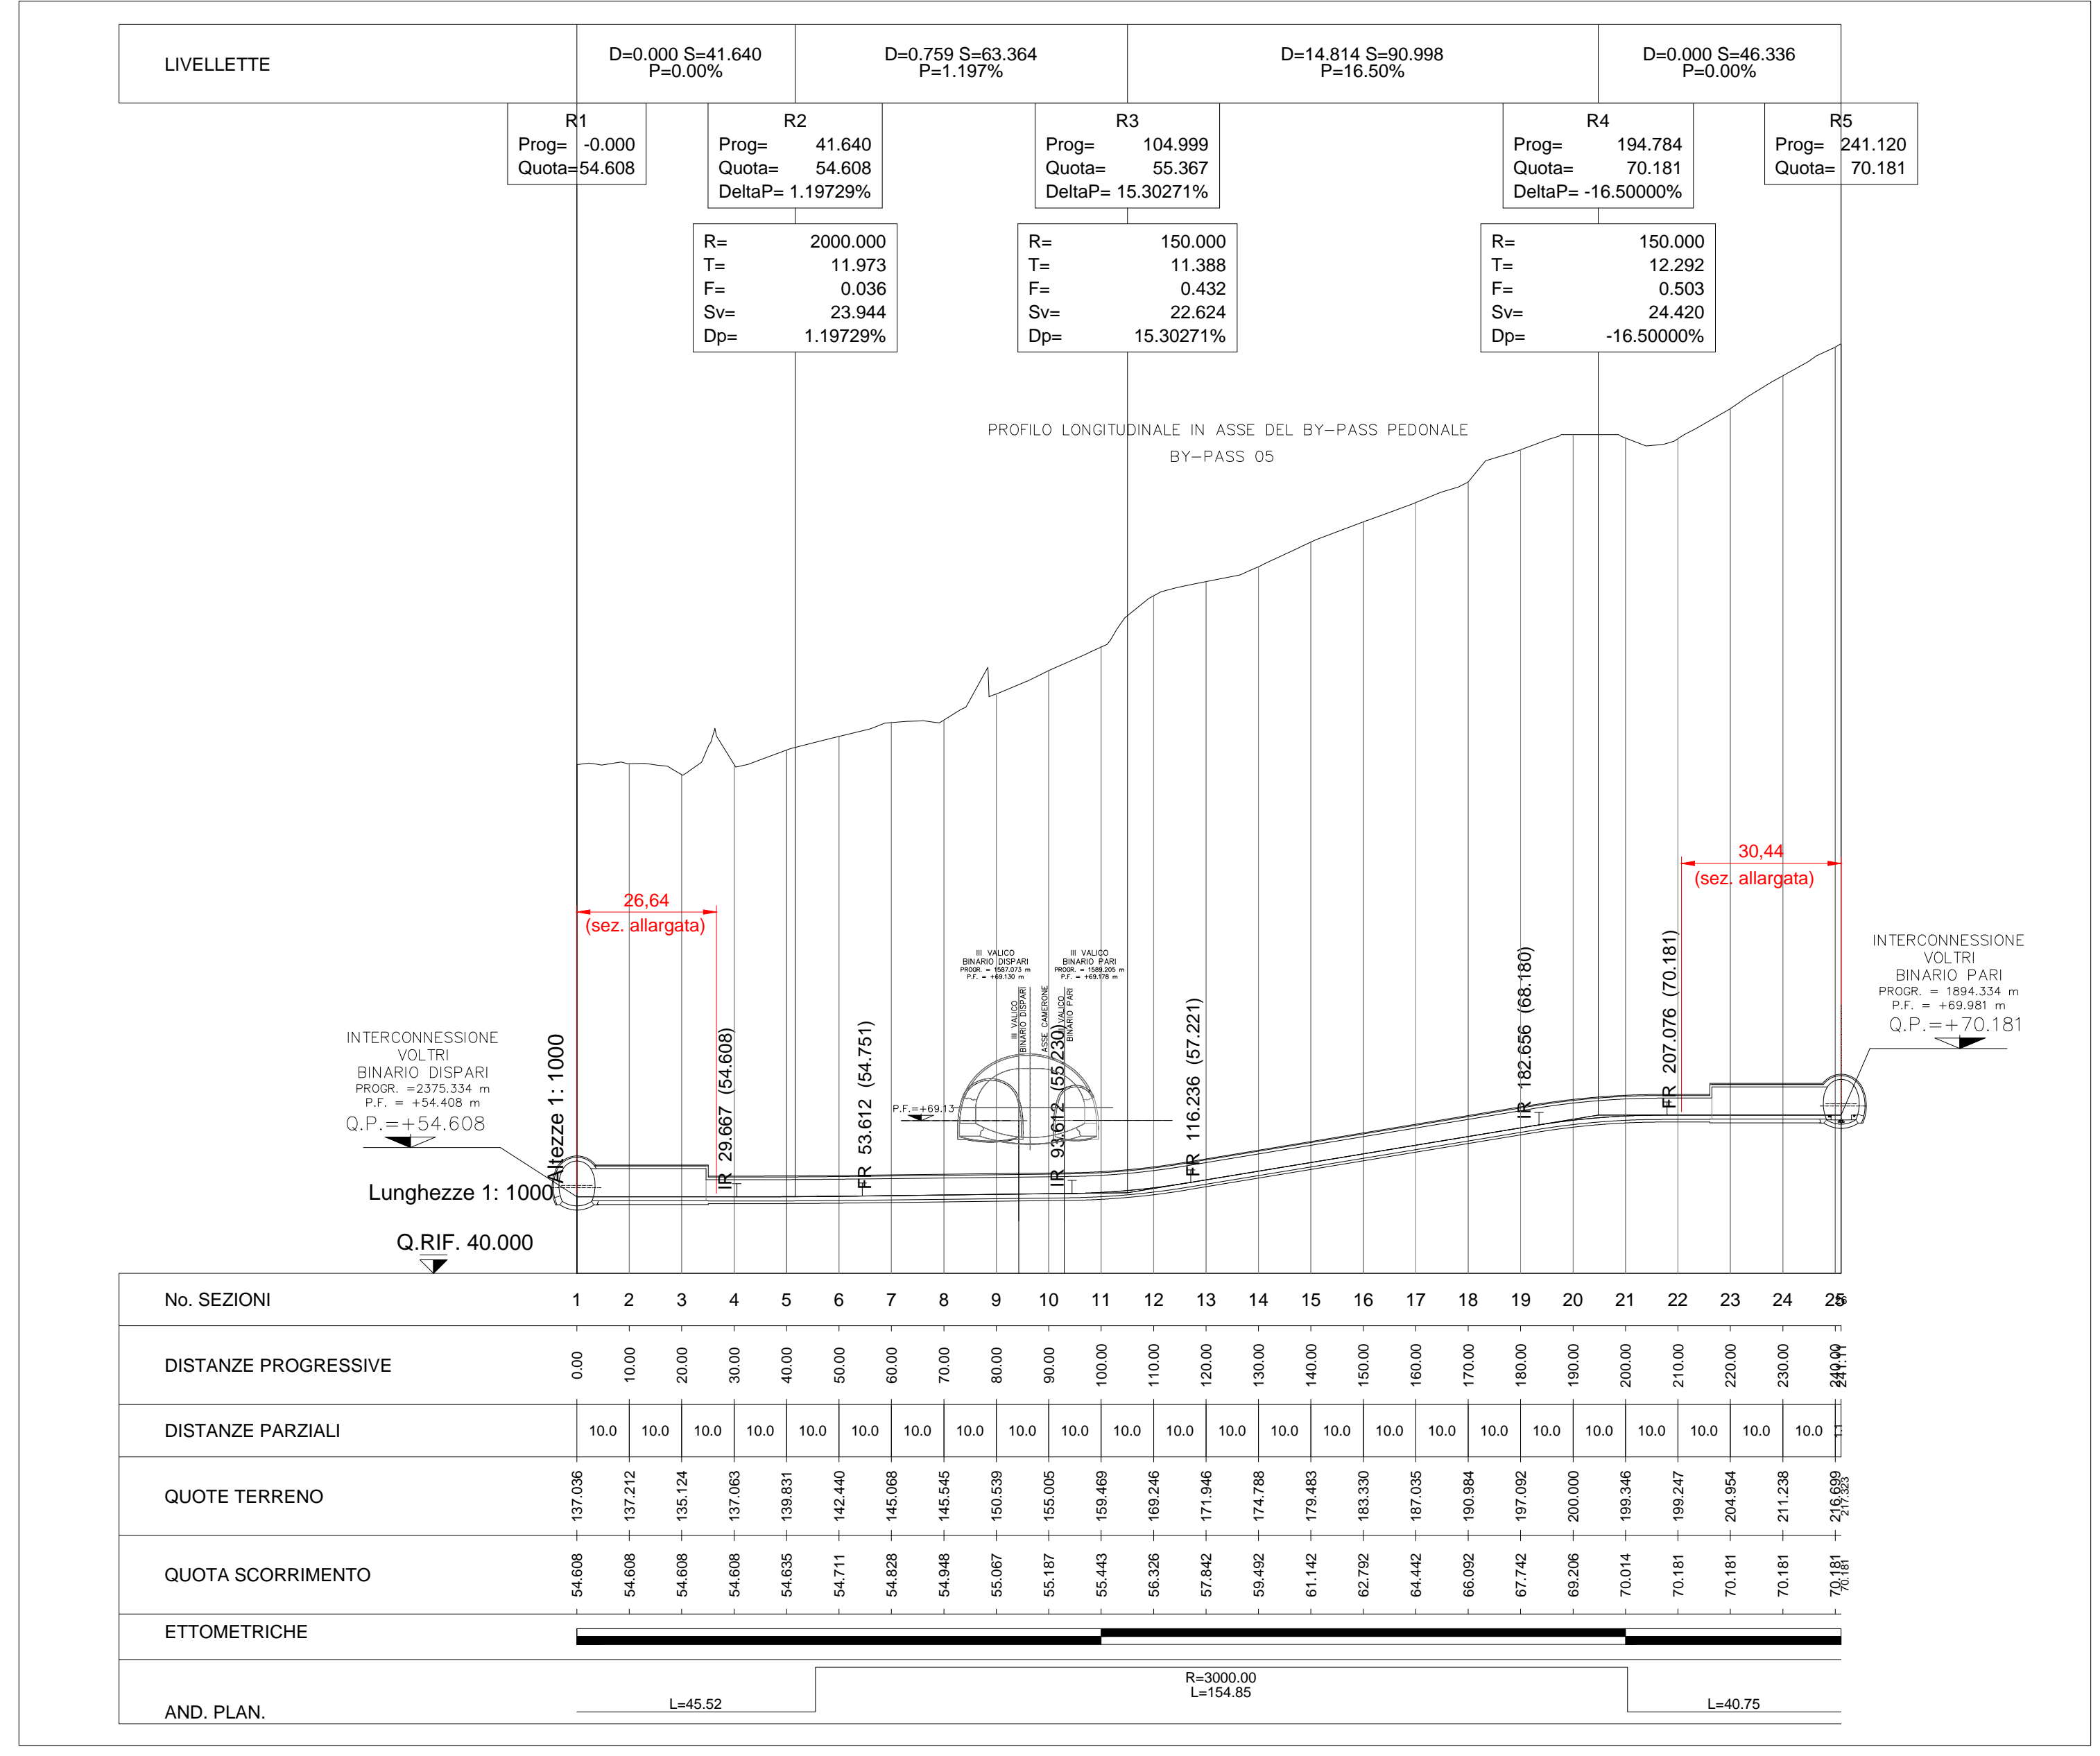


Scala 1:500

INTERCONNESSIONE VOLTRI BINARIO DISPARI
 PROGR. = 2375.334 m
 P.F. = +54.408 m
 Q.P. = 54.608m

INTERCONNESSIONE VOLTRI BINARIO PARI
 PROGR. = 1894.334 m
 P.F. = +69.981 m
 Q.P. = 70.181 m

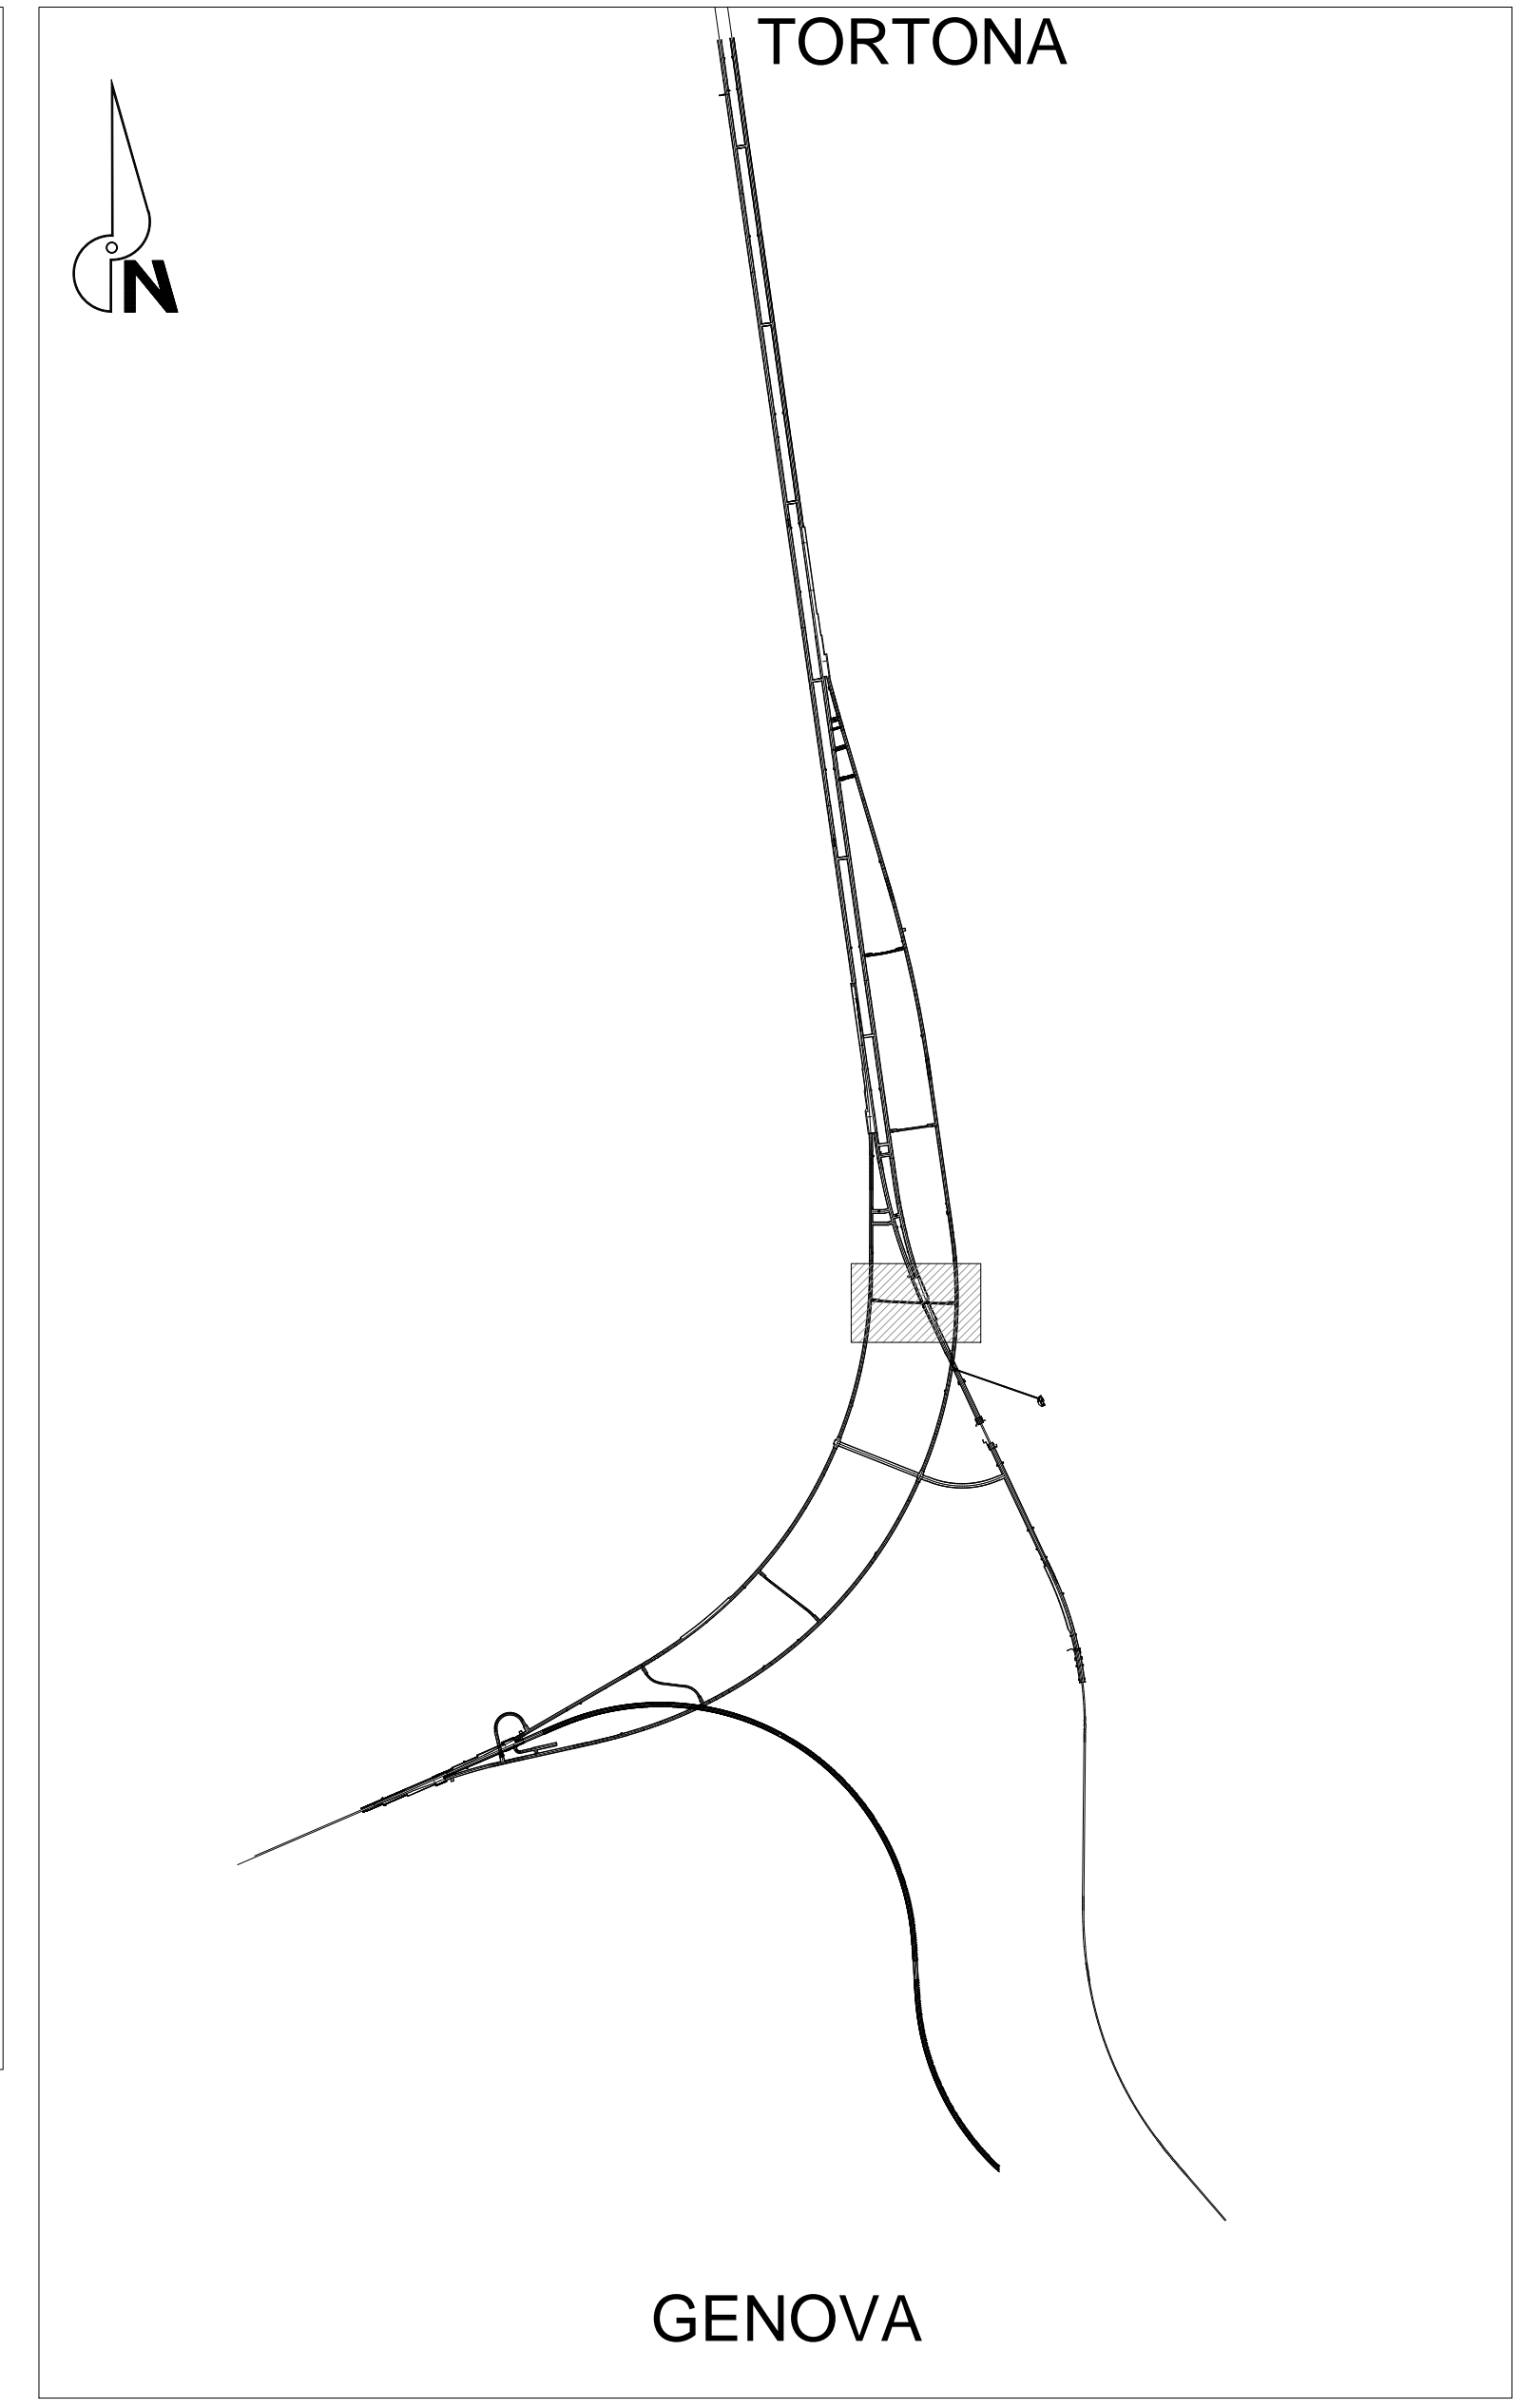

COMMITTENTE: **RFI** RETE FERROVIARIA ITALIANA GRUPPO FERROVIE DELLO STATO ITALIANE

ALTA Sorveglianza: **ITALFERR** GRUPPO FERROVIE DELLO STATO ITALIANE

GENERAL CONTRACTOR: **COCIV** Consorzio Collaudi Integrati Valico

INFRASTRUTTURE FERROVIARIE STRATEGICHE DEFINITE DALLA LEGGE OBIETTIVO N.443/01

TRATTA A.V./A.C. TERZO VALICO DEI GIOVI
 PROGETTO ESECUTIVO

By-pass pedonale Interconnessione Voltri
 pk BP 1+917,95 pk BD 2+531,59
 By-Pass pedonale n°5
 Planimetria e profili di tracciamento

GENERAL CONTRACTOR Cociv Ing. E. Pagani	DIRETTORE LAVORI	SCALA: Varie
--	------------------	-----------------

COMMESSA IG51	LOTTO 05	FASE E	ENTE CV	TIPO DOC. LZ	OPERADISCIPLINA GN2W0X	PROGR. 001	REV. A
-------------------------	--------------------	------------------	-------------------	------------------------	----------------------------------	----------------------	------------------

Rev.	Descrizione emissione	Redatto	Data	Verificato	Data	Progettista	Data	IL PROGETTISTA
A00	Emissione a seguito RdM IG51-05-E-CV-RM-GN2W-00-002	COCIV	04/04/2016	COCIV	04/04/2016	A. Mancarella	05/04/2016	Ing. A. Mancarella

n. Elab. _____ Nome File: IG51-05-E-CV-LZ-GN2W-0X-001-A00
 CUP: F81H92000000008