Scala 1:500

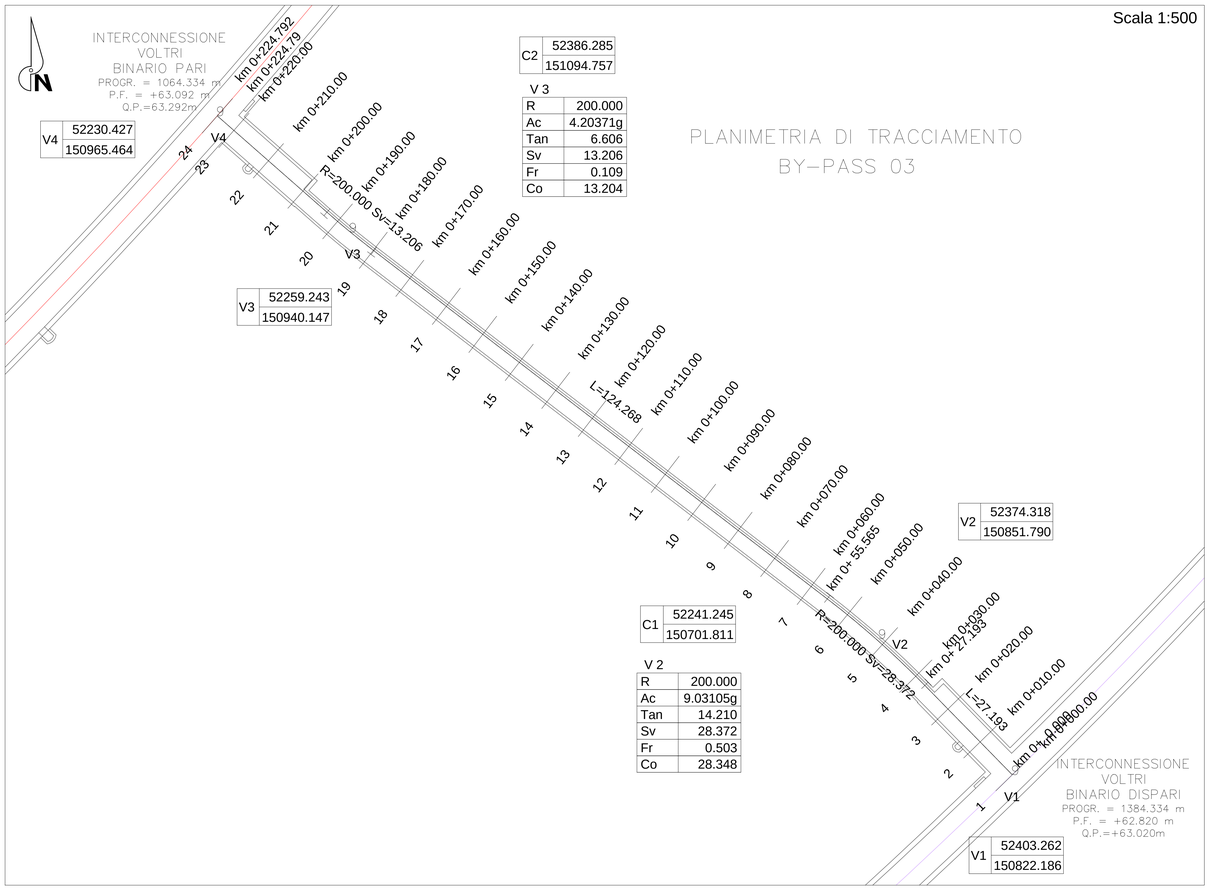

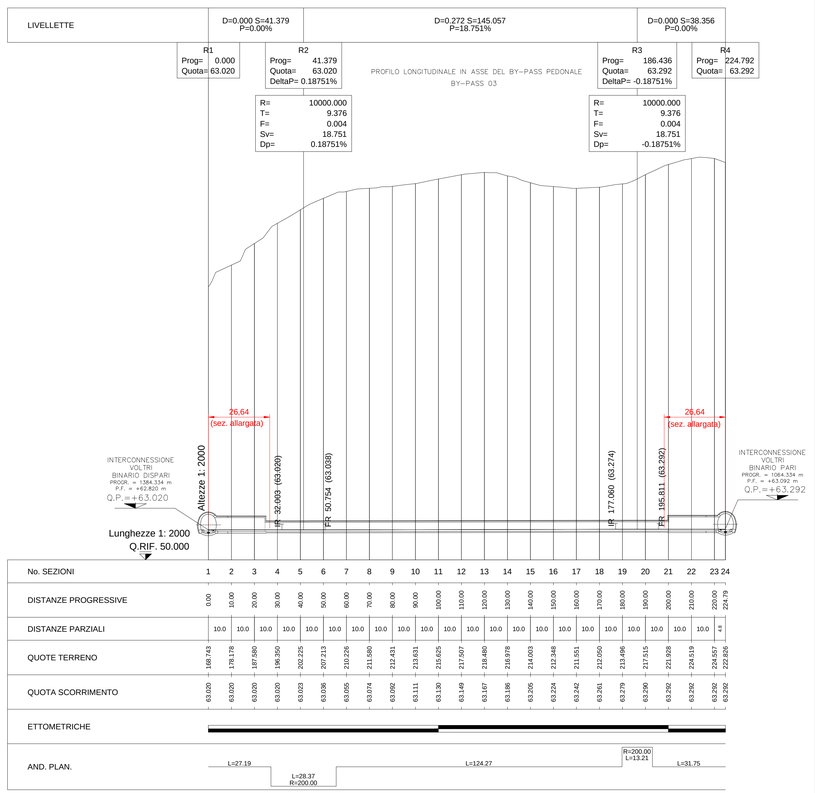

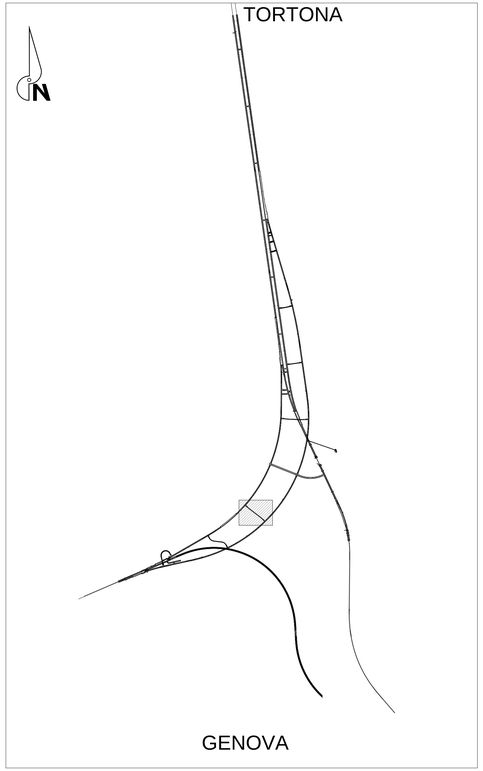

COMMITTENTE:

RFI RETE FERROVIARIA ITALIANA
GRUPPO FERROVIE DELLO STATO ITALIANE

ALTA SORVEGLIANZA:

ITALFERR
GRUPPO FERROVIE DELLO STATO ITALIANE

GENERAL CONTRACTOR:

Consorzio Cociv
Ing. E. Pagani

INFRASTRUTTURE FERROVIARIE STRATEGICHE DEFINITE DALLA LEGGE OBIETTIVO N.443/01

TRATTA A.V./A.C. TERZO VALICO DEI GIOVI
PROGETTO ESECUTIVO

By-pass pedonale Interconnessione Voltri
pk BP 1+079,74 pk BD 1+536,99

By-Pass pedonale n°3

Planimetria e profili di tracciamento

GENERAL CONTRACTOR	DIRETTORE LAVORI	SCALA:
Consorzio Cociv Ing. E. Pagani		Varie

COMMESSA	LOTTO	FASE	ENTE	TIPO DOC.	OPERA/DISCIPLINA	PROGR.	REV.
I G 5 1	0 5	E	C V	L Z	G N 2 Y 0 X	0 0 1	A

PROGETTAZIONE

Rev.	Descrizione emissione	Redatto	Data	Verificato	Data	Progettista Integratore	Data	IL PROGETTISTA
A00	Emissione a seguito RdM IG51-05-E-CV-RM-GN2Y-00-002	COCIV	04/04/2016	COCIV	04/04/2016	A.Mancarella	05/04/2016	Ing. A. Mancarella Dottore Ingegnere Ordine Ingegneri Prov. TO n. 8271 R

n. Elab.	Nome File: IG51-05-E-CV-LZ-GN2Y-0X-001-A00
	CUP: F81H92000000008

Scala di plot: 1: