

**LEGENDA TABELLE TRACCIAMENTO BINARI**

**VERTICE POLIGONALE PLANIMETRICA**

VPn. | Coord. EST (X)  
Coord. NORD (Y)

**VERTICE POLIGONALE ALTIMETRICA**

V n. | Prog. vertice alt. (km)  
Quota= Quota vertice alt. (m)  
Pe= Pend. livelletta entrata (-)  
Pu= Pend. livelletta uscita (-)  
Dp= Diff. pend. livellette (-)  
Rv= Raggio verticale (m)  
T= Tangente (m)  
f= freccia (m)  
Pr\_i= Prog. inizio raccordo (m)  
Pr\_f= Prog. fine raccordo (m)

**CENTRO CURVA CIRCOLARE**

C m. | Coord. EST (X)  
Coord. NORD (Y)



C m. | Raggio (m)  
Ac Angolo al centro (g)  
Tan Tangente (m)  
Sv Sviluppo curva (m)  
Ft Freccia curva (m)  
Co Corda (m)  
H Sopraelevazione (mm)  
V Velocità (Km/h)  
f20m Freccia su 20m (m)

**VP n. (Curva di Ingresso)**

Lt Lunghezza tangente (m)  
Sv Sviluppo transizione (m)  
tau Angolo finale (g)  
m Scostamento (m)  
Tl Tangente lunga (m)  
Tc Tangente corta (m)  
xi Punto iniziale (coord. x)  
yi Punto iniziale (coord. y)  
xf Punto finale (coord. x)  
yf Punto finale (coord. y)  
R Raggio Curva (m)

**VP n. (Curva di Uscita)**

Lt Lunghezza tangente (m)  
Sv Sviluppo transizione (m)  
tau Angolo finale (g)  
m Scostamento (m)  
Tl Tangente lunga (m)  
Tc Tangente corta (m)  
xi Punto iniziale (coord. x)  
yi Punto iniziale (coord. y)  
xf Punto finale (coord. x)  
yf Punto finale (coord. y)  
R Raggio Curva (m)

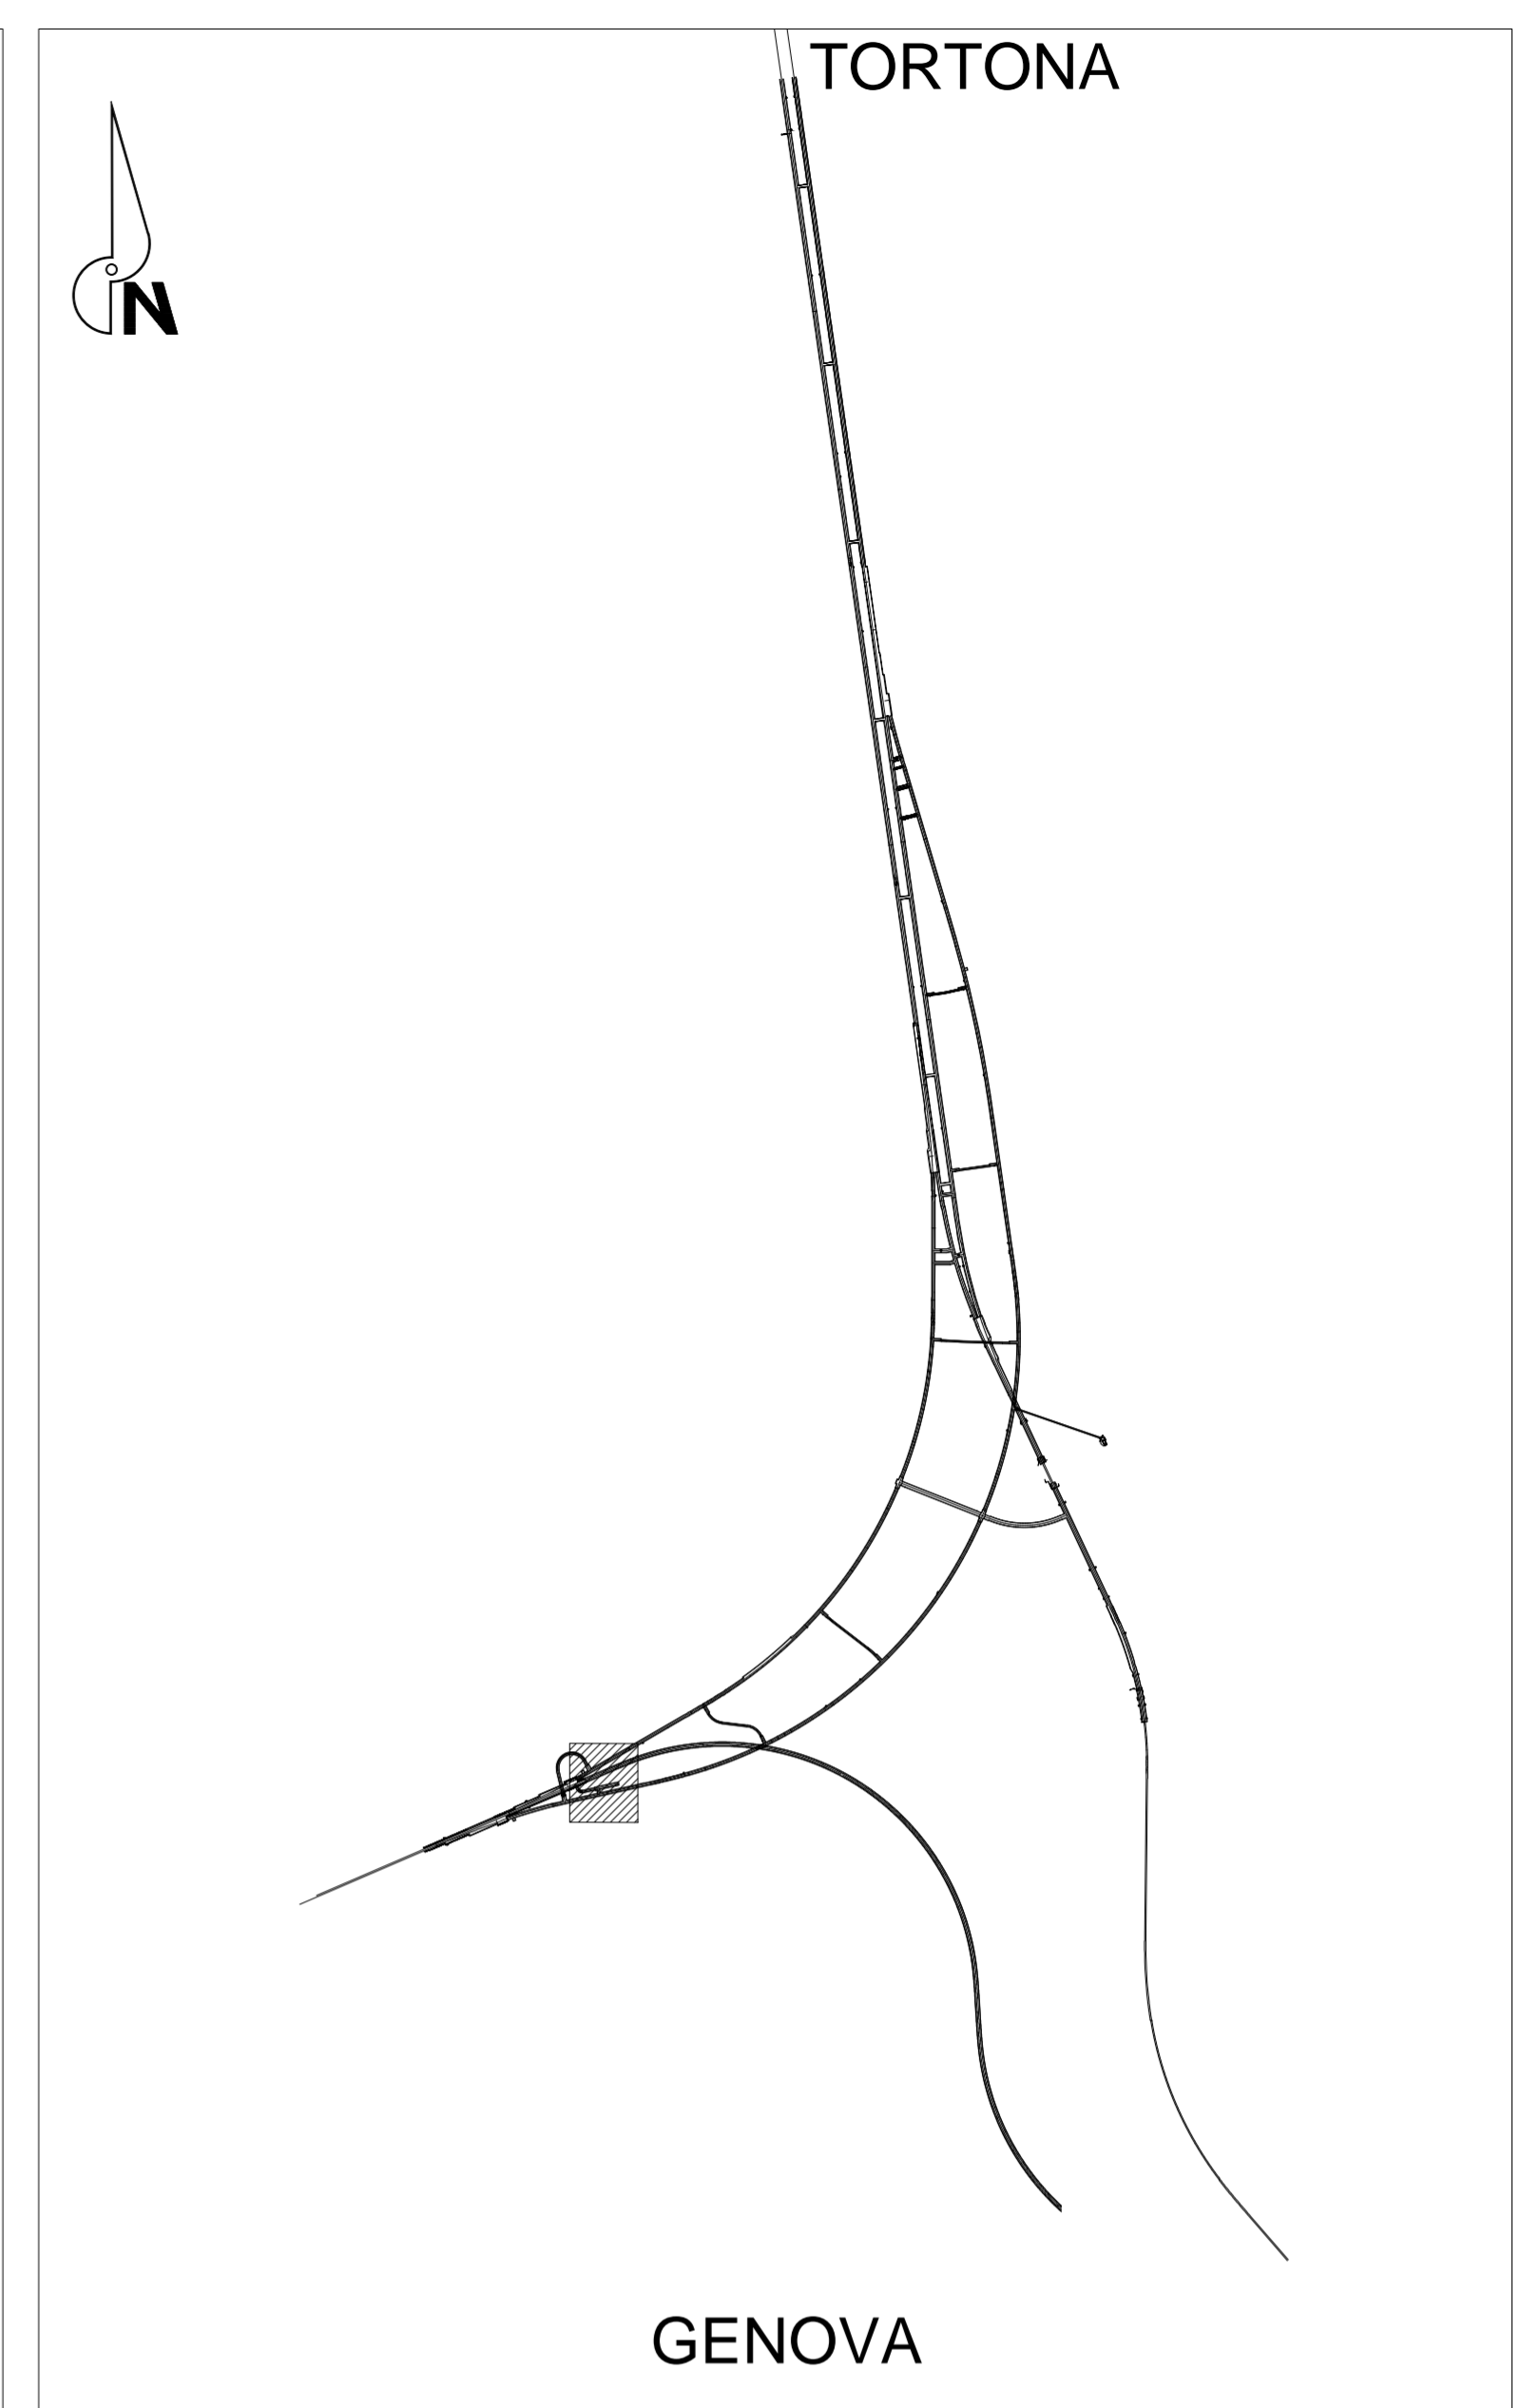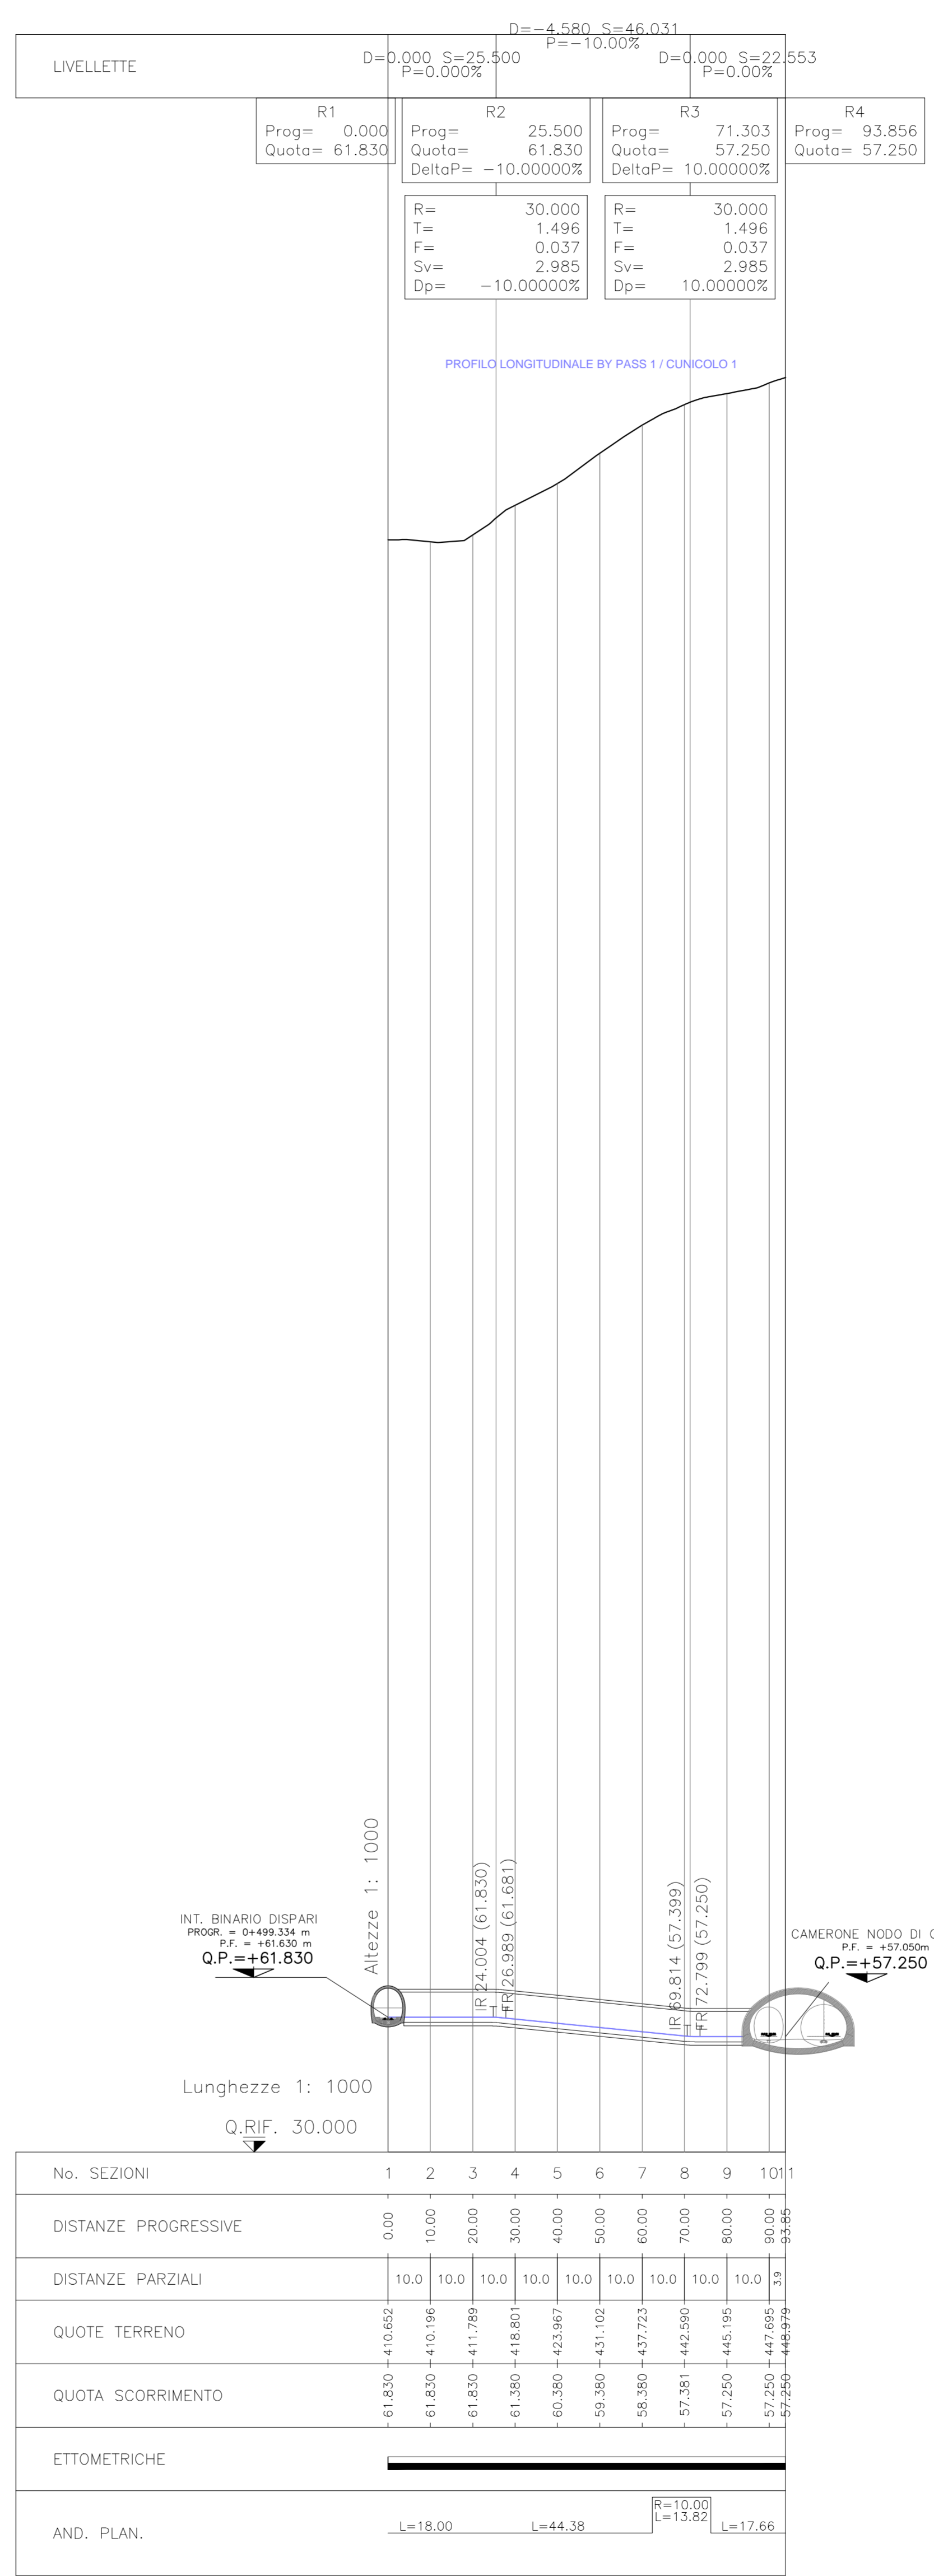

COMMITTENTE: **RFI RETE FERROVIARIA ITALIANA GRUPPO FERROVIE DELLO STATO ITALIANE**

ALTA Sorveglianza: **ITALFERR GRUPPO FERROVIE DELLO STATO ITALIANE**

GENERAL CONTRACTOR: **COCIV Consorzio Collagements Integrati Veloci**

**INFRASTRUTTURE FERROVIARIE STRATEGICHE DEFINITE DALLA LEGGE OBIETTIVO N.443/01**

**TRATTA A.V./A.C. TERZO VALICO DEI GIOVI PROGETTO ESECUTIVO**

**Nuovo by-pass pedonale N°1 Interconnessione Voltri**

Planimetria e profili di tracciamento

GENERAL CONTRACTOR		DIRETTORE LAVORI		SCALA:
Cociv Ing. E. Pagani				Varie

COMMESSA	LOTTO	FASE	ENTE	TIPO DOC.	OPERADISCIPLINA	PROGR.	REV.
IG51	05	E	CV	LZ	GN94AX	002	A

Rev.	Descrizione emissione	Redatto	Data	Verificato	Data	Progettista Integratore	Data	IL PROGETTISTA
A00	Emissione a seguito RdM IG51-05-E-CV-RM-GN94-AD-002	COCIV	04/04/2016	COCIV	04/04/2016	A. Mancarella	05/04/2016	Ing. A. Moncarella

n. Elab. Nome File: IG51-05-E-CV-LZ-GN94-AX-002-000 CUP: F81H2000000008