PLANIMETRIA DI TRACCIAMENTO Scala 1:500

BY–PASS 02

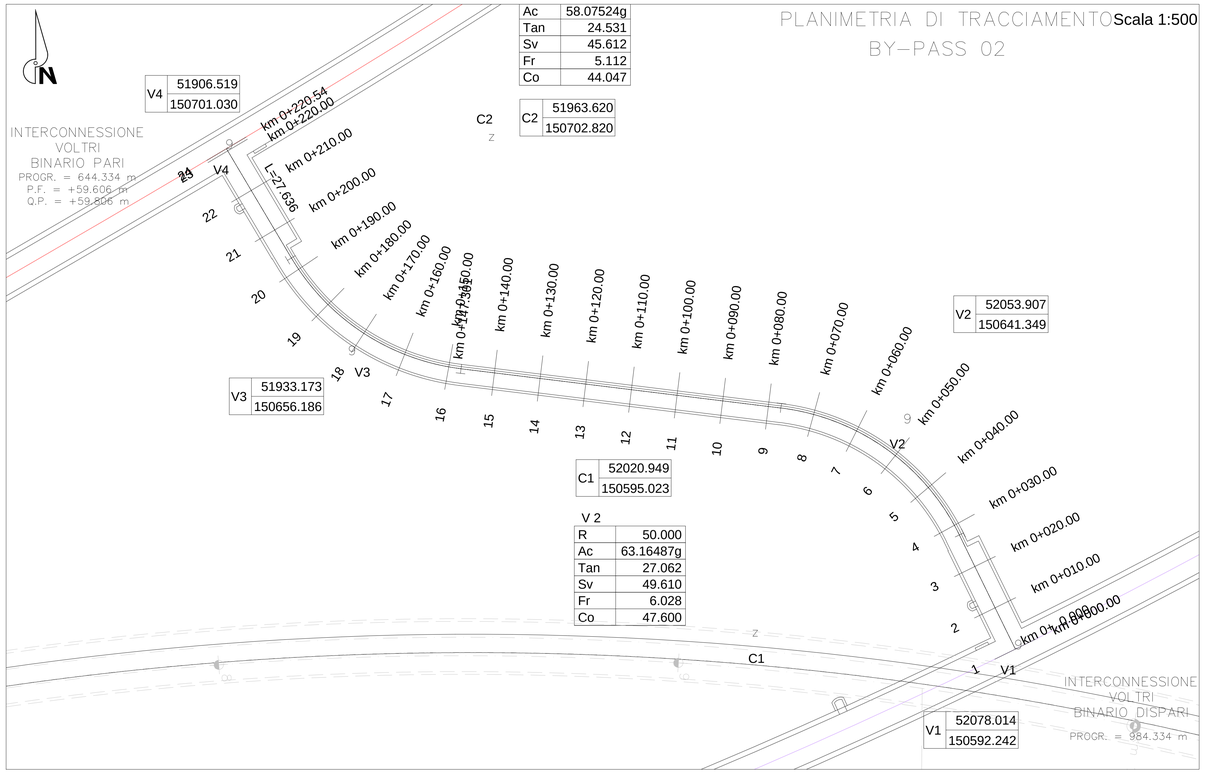

Ac	58.07524g
Tan	24.531
Sv	45.612
Fr	5.112
Co	44.047

V 2

R	50.000
Ac	63.16487g
Tan	27.062
Sv	49.610
Fr	6.028
Co	47.600

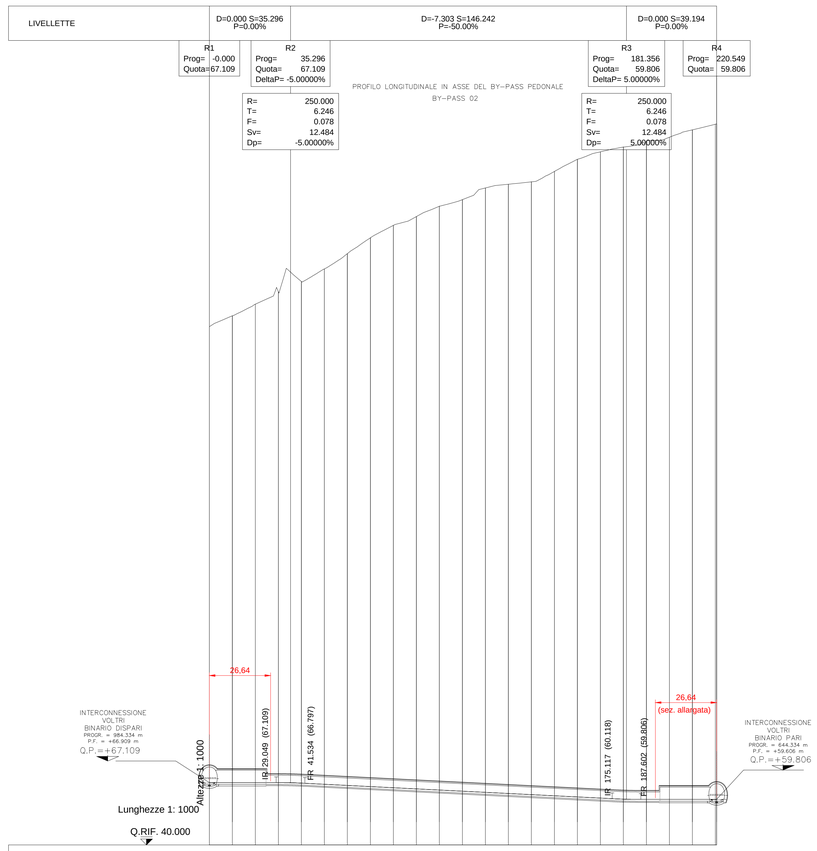

No. SEZIONI	1	2	3	4	5	6	7	8	9	10	11	12	13	14	15	16	17	18	19	20	21	22	23
DISTANZE PROGRESSIVE	0.00	10.00	20.00	30.00	40.00	50.00	60.00	70.00	80.00	90.00	100.00	110.00	120.00	130.00	140.00	150.00	160.00	170.00	180.00	190.00	200.00	210.00	220.54
DISTANZE PARZIALI		10.0	10.0	10.0	10.0	10.0	10.0	10.0	10.0	10.0	10.0	10.0	10.0	10.0	10.0	10.0	10.0	10.0	10.0	10.0	10.0	10.0	10.54
QUOTE TERRENO	265.410	270.101	275.180	285.639	285.057	290.511	297.155	304.033	309.466	312.284	317.769	320.624	325.708	327.347	328.399	332.882	338.159	341.439	343.507	346.020	347.785	351.004	353.577
QUOTA SCORRIMENTO	67.109	67.109	67.109	67.109	66.949	66.474	65.974	65.474	64.974	64.474	63.974	63.474	62.974	62.474	61.974	61.474	60.974	60.474	59.990	59.806	59.806	59.806	59.806
ETTOMETRICHE																							
AND. PLAN.		L=27.64			L=49.61 R=50.00					L=70.05							R=50.00 L=45.61					L=27.64	

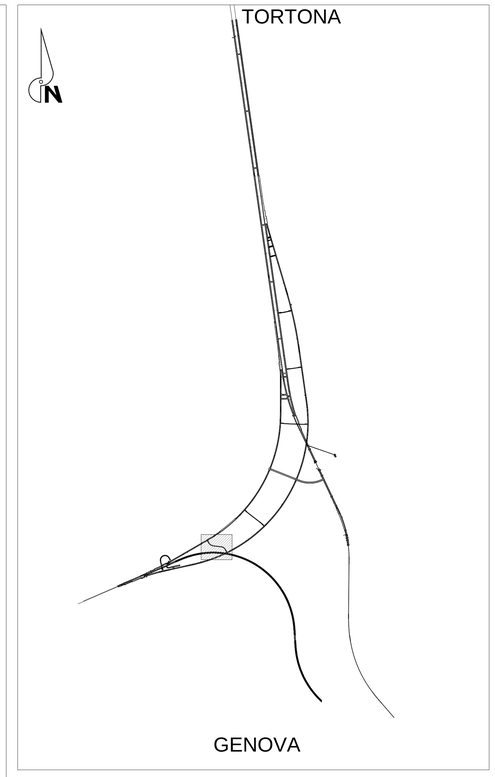

COMMITTENTE:

RFI RETE FERROVIARIA ITALIANA
GRUPPO FERROVIE DELLO STATO ITALIANE

ALTA SORVEGLIANZA:

ITALFERR
GRUPPO FERROVIE DELLO STATO ITALIANE

GENERAL CONTRACTOR:

COCIV Consorzio Collegamenti Integrati Veloci

INFRASTRUTTURE FERROVIARIE STRATEGICHE DEFINITE DALLA LEGGE OBIETTIVO N.443/01

TRATTA A.V./A.C. TERZO VALICO DEI GIOVI
PROGETTO ESECUTIVO

Nuovo by-pass pedonale N°2
Interconnessione Voltri

Planimetria e profili di tracciamento

GENERAL CONTRACTOR	DIRETTORE LAVORI	SCALA:
Consorzio Cociv Ing. E. Pagani		Varie

COMMESSA	LOTTO	FASE	ENTE	TIPO DOC.	OPERA/DISCIPLINA	PROGR.	REV.
IG51	04	E	CV	LZ	GN94BX	001	A

PROGETTAZIONE

Rev.	Descrizione emissione	Redatto	Data	Verificato	Data	Progettista Integratore	Data	IL PROGETTISTA
A00	Emissione a seguito RdM IG51-04-E-CV-RM-GN94-B0-002	COCIV	04/04/2016	COCIV	04/04/2016	A.Mancarella	05/04/2016	Ing. A. Mancarella Dott. Ing. Antonio Mancarella Ordine Ingegneri Prov. TO n. 6271 ß

n. Elab.

Nome File: IG51-04-E-CV-LZ-GN94-BX-001-A00

CUP: F81H92000000008

Scala di plot: 1: