Scala 1:500

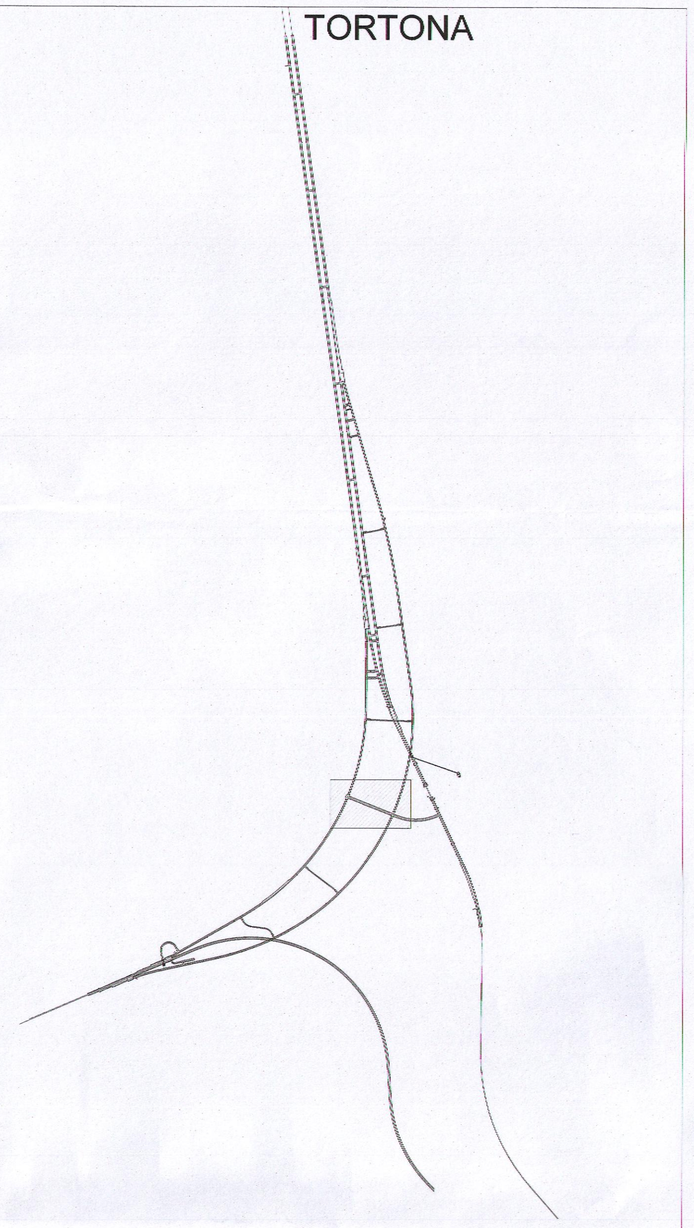

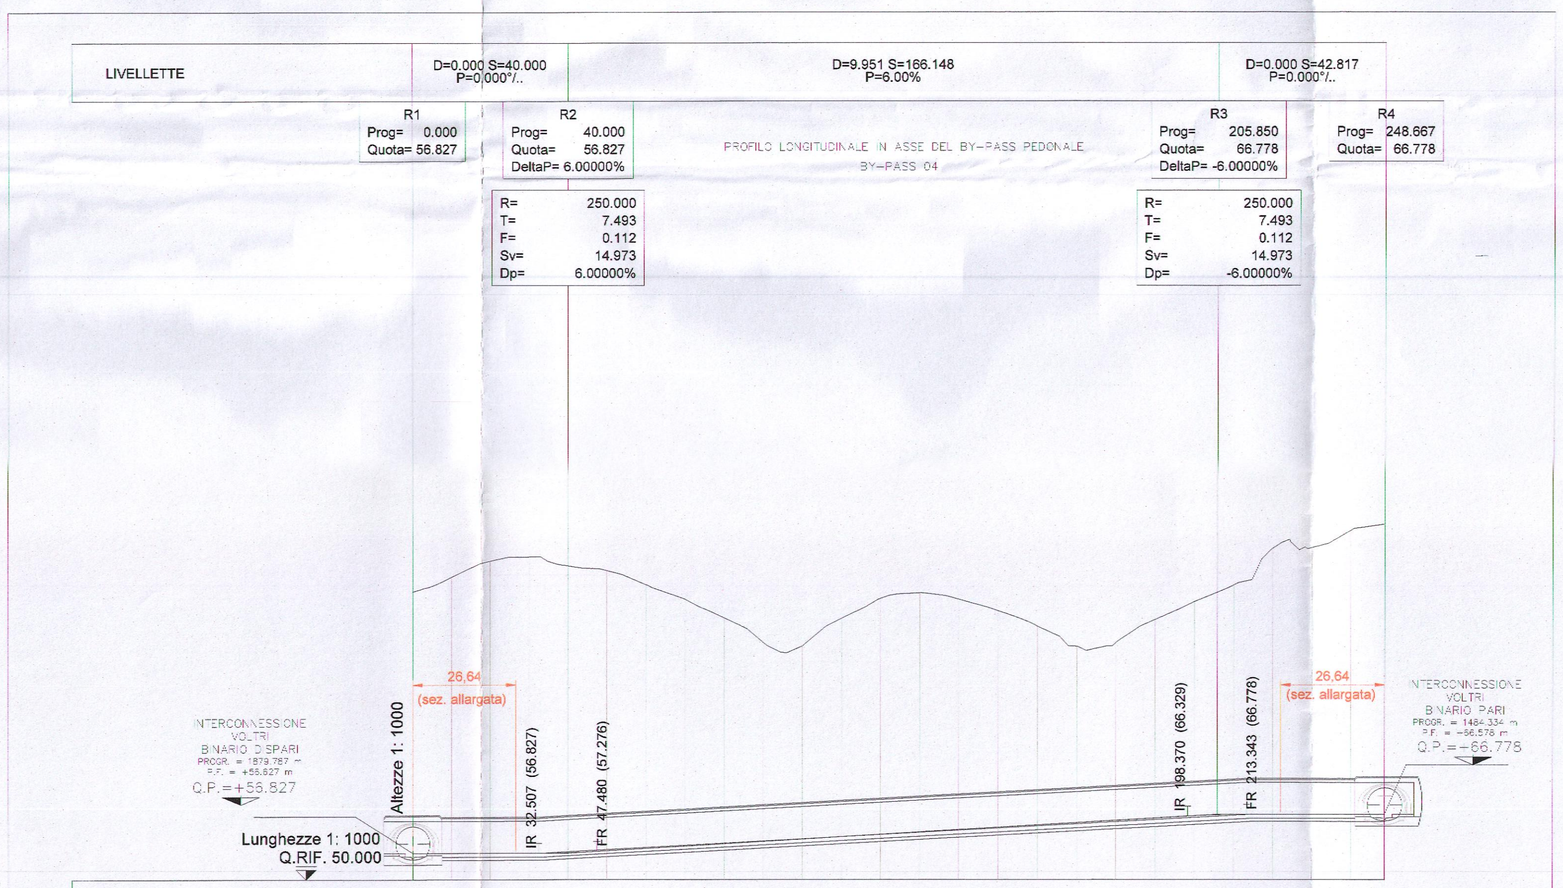

No. SEZIONI	1	2	3	4	5	6	7	8	9	10	11	12	13	14	15	16	17	18	19	20	21	22	23	24	25	26
DISTANZE PROGRESSIVE	0.00	10.00	20.00	30.00	40.00	50.00	60.00	70.00	80.00	90.00	100.00	110.00	120.00	130.00	140.00	150.00	160.00	170.00	180.00	190.00	200.00	210.00	220.00	230.00	240.00	248.66
DISTANZE PARZIALI	10.0	10.0	10.0	10.0	10.0	10.0	10.0	10.0	10.0	10.0	10.0	10.0	10.0	10.0	10.0	10.0	10.0	10.0	10.0	10.0	10.0	10.0	10.0	10.0	8.7	
QUOTE TERRENO	123.904	127.726	131.831	132.890	130.594	129.339	125.737	121.997	117.198	110.931	110.017	117.078	122.194	123.637	121.963	118.975	115.049	109.935	110.875	116.773	121.344	125.669	135.127	135.286	139.652	141.274
QUOTA SCORRIMENTO	56.827	56.827	56.827	56.827	56.939	57.427	58.027	58.627	59.227	59.827	60.427	61.027	61.627	62.227	62.827	63.427	64.027	64.627	65.227	65.827	66.422	66.756	66.778	66.778	66.778	66.778
ETTOMETRICHE	L=18.64																								L=18.64	
AND. PLAN.	L=211.39																									

COMMITTENTE:

RFI RETE FERROVIARIA ITALIANA
GRUPPO FERROVIE DELLO STATO ITALIANE

ALTA SORVEGLIANZA:

ITALFERR
GRUPPO FERROVIE DELLO STATO ITALIANE

GENERAL CONTRACTOR:

Consorzio Collegamenti Integrati Veloci

INFRASTRUTTURE FERROVIARIE STRATEGICHE DEFINITE DALLA LEGGE OBIETTIVO N.443/01

TRATTA A.V./A.C. TERZO VALICO DEI GIOVI
PROGETTO ESECUTIVO

Nuovo by-pass pedonale N°4
Interconnessione Voltri

Planimetria e profili di tracciamento

GENERAL CONTRACTOR	DIRETTORE LAVORI	SCALA:
Il Direttore del Consorzio Cociv Ing. E.Pascale	VALICO DI CASTRUZIONE IL DIRETTORE DEI LAVORI Ing. Umberto PELOSO	Varie

COMMESSA	LOTTO	FASE	ENTE	TIPO DOC.	OPERA/DISCIPLINA	PROGR.	REV.
I G 5 1	0 3	E	C V	L Z	G N 9 4 C X	0 0 1	A

PROGETTAZIONE

Rev.	Descrizione emissione	Redatto	Data	Verificato	Data	Progettista Integratore	Data	IL PROGETTISTA
A00	Emissione a seguito RdM IG51-03-E-CV-RM-GN94-C0-002	COCIV	04/04/2016	COCIV	04/04/2016	A.Mancarella	05/04/2016	Ing. A. Mancarella

Dott. Ing. Alfio Mancarella Ordine Ingegneri Prov. TO n. 6271 R

n. Elab.

Nome File: IG51-03-E-CV-LZ-GN94-CX-001-A00

CUP: F81H92000000008

Stampato dal Service di plottaggio ITALFERR S.p.A. ALBA s.c.r.l.

Scala di plot: 1: