
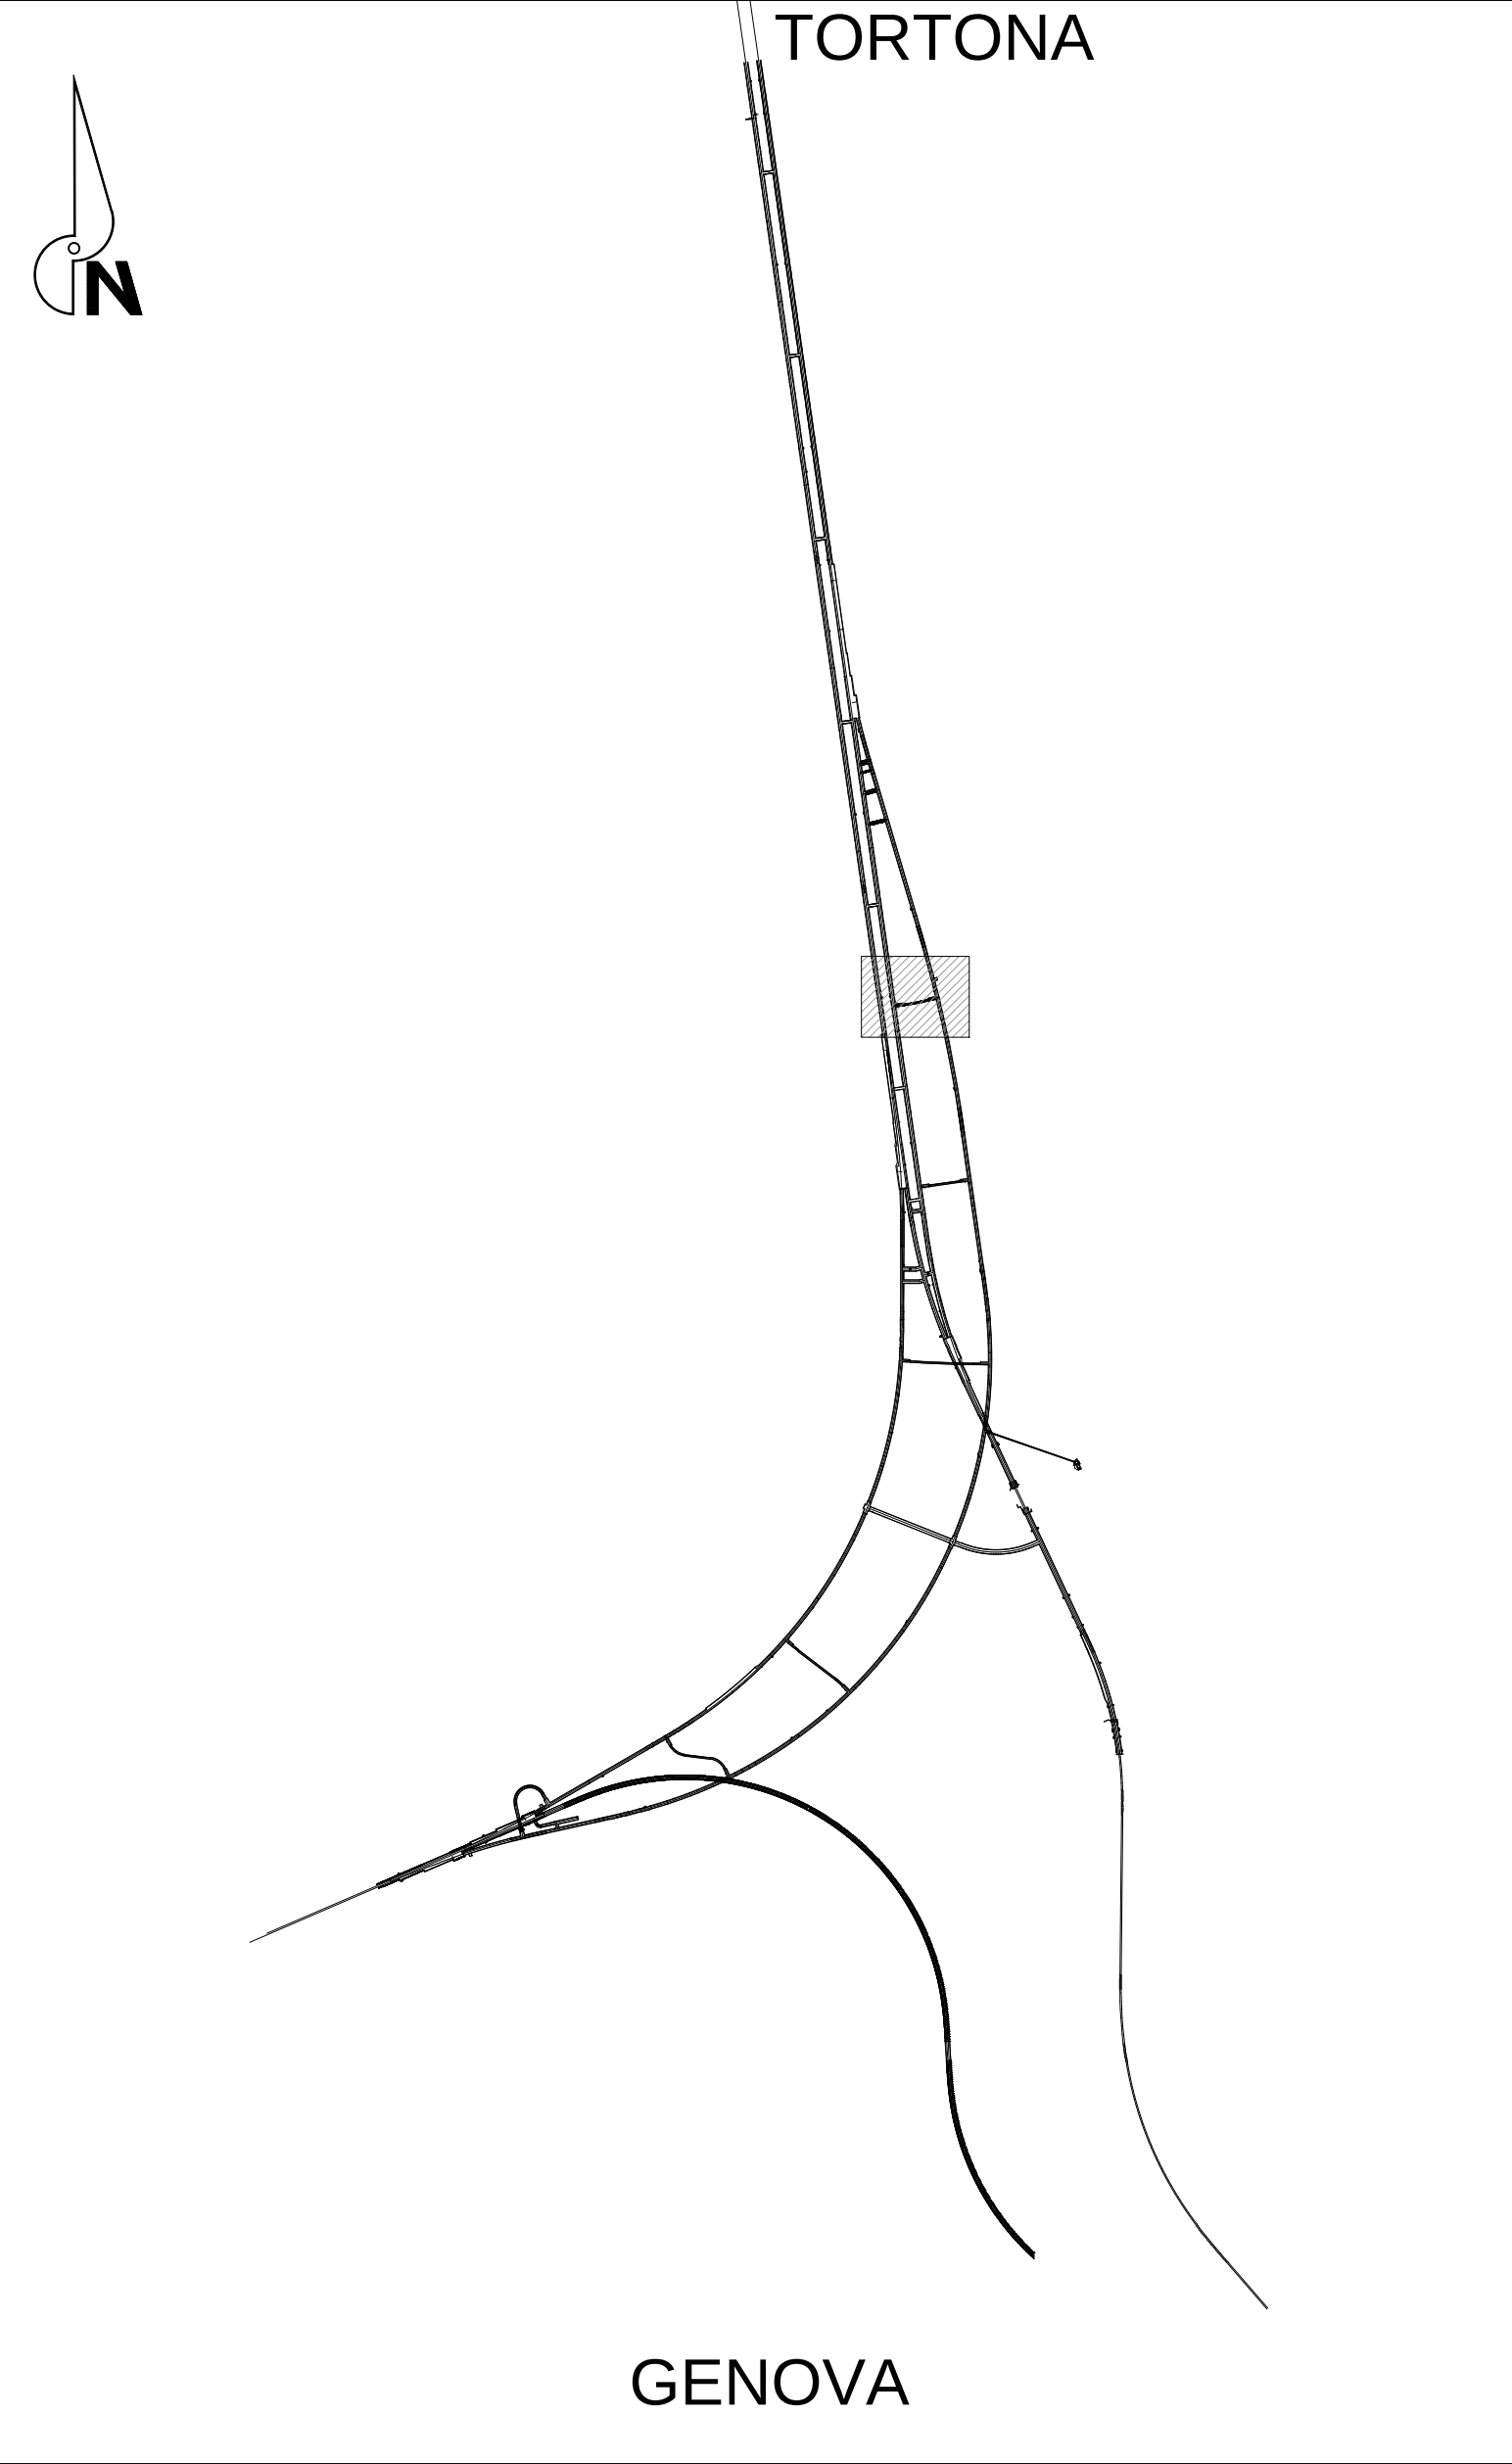
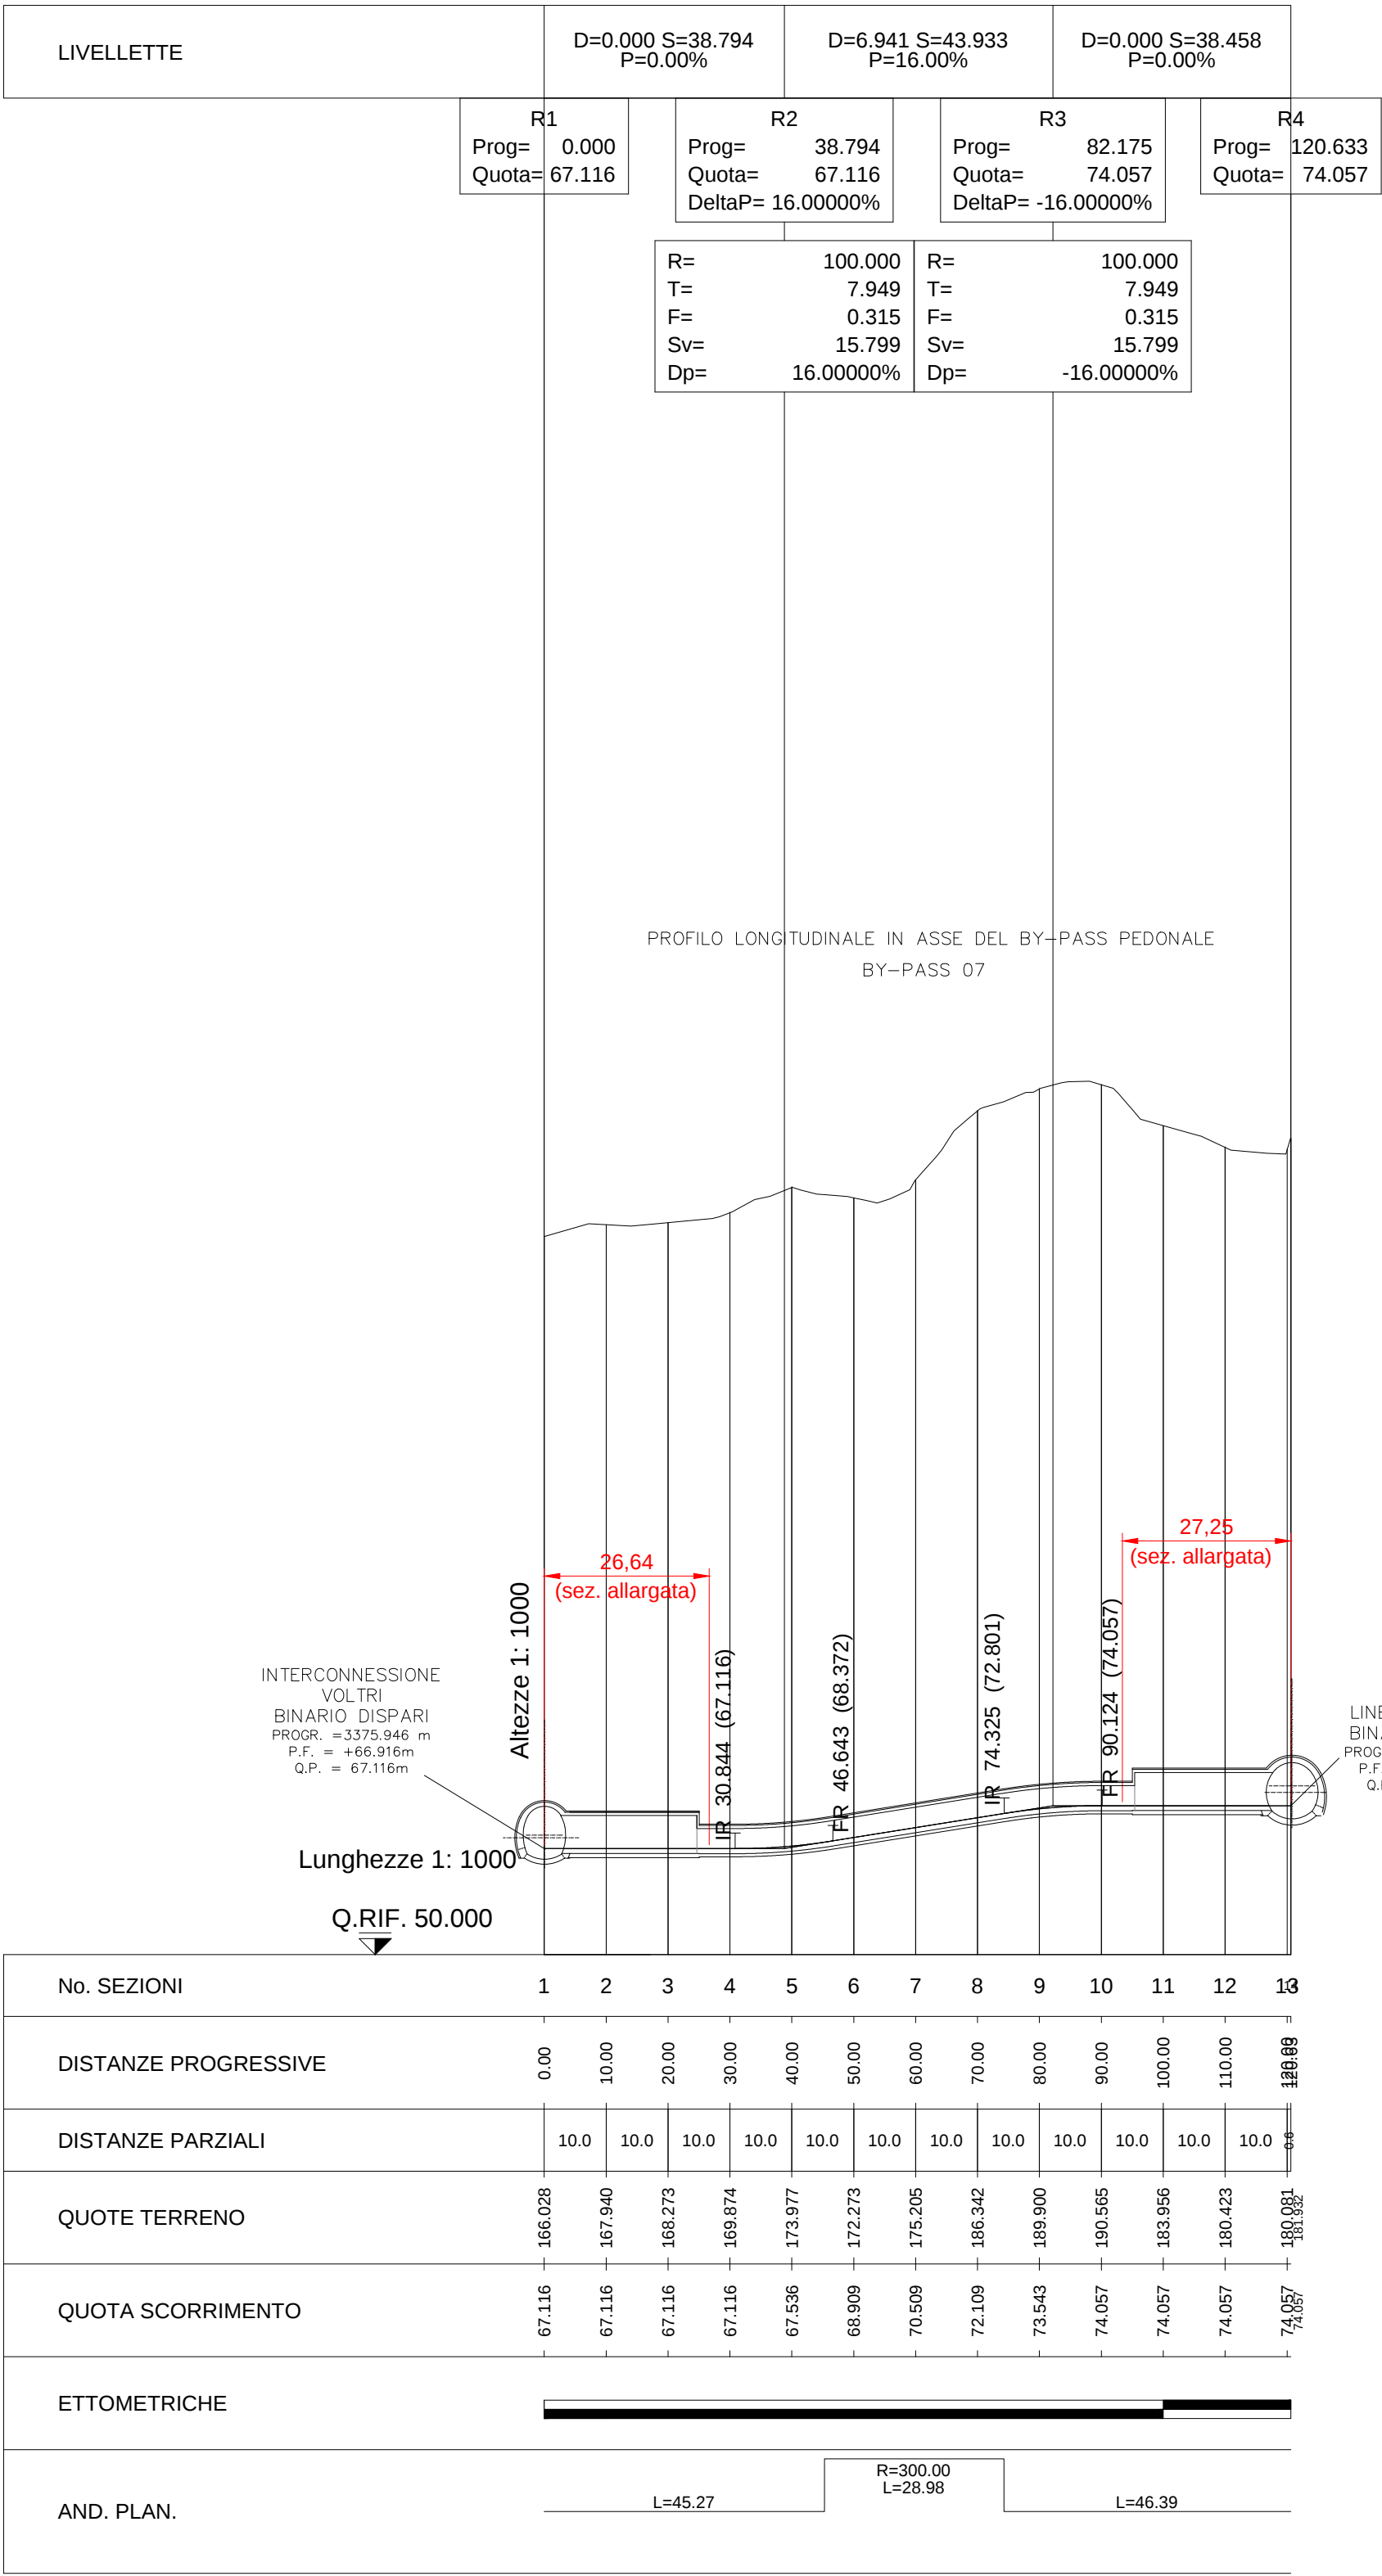


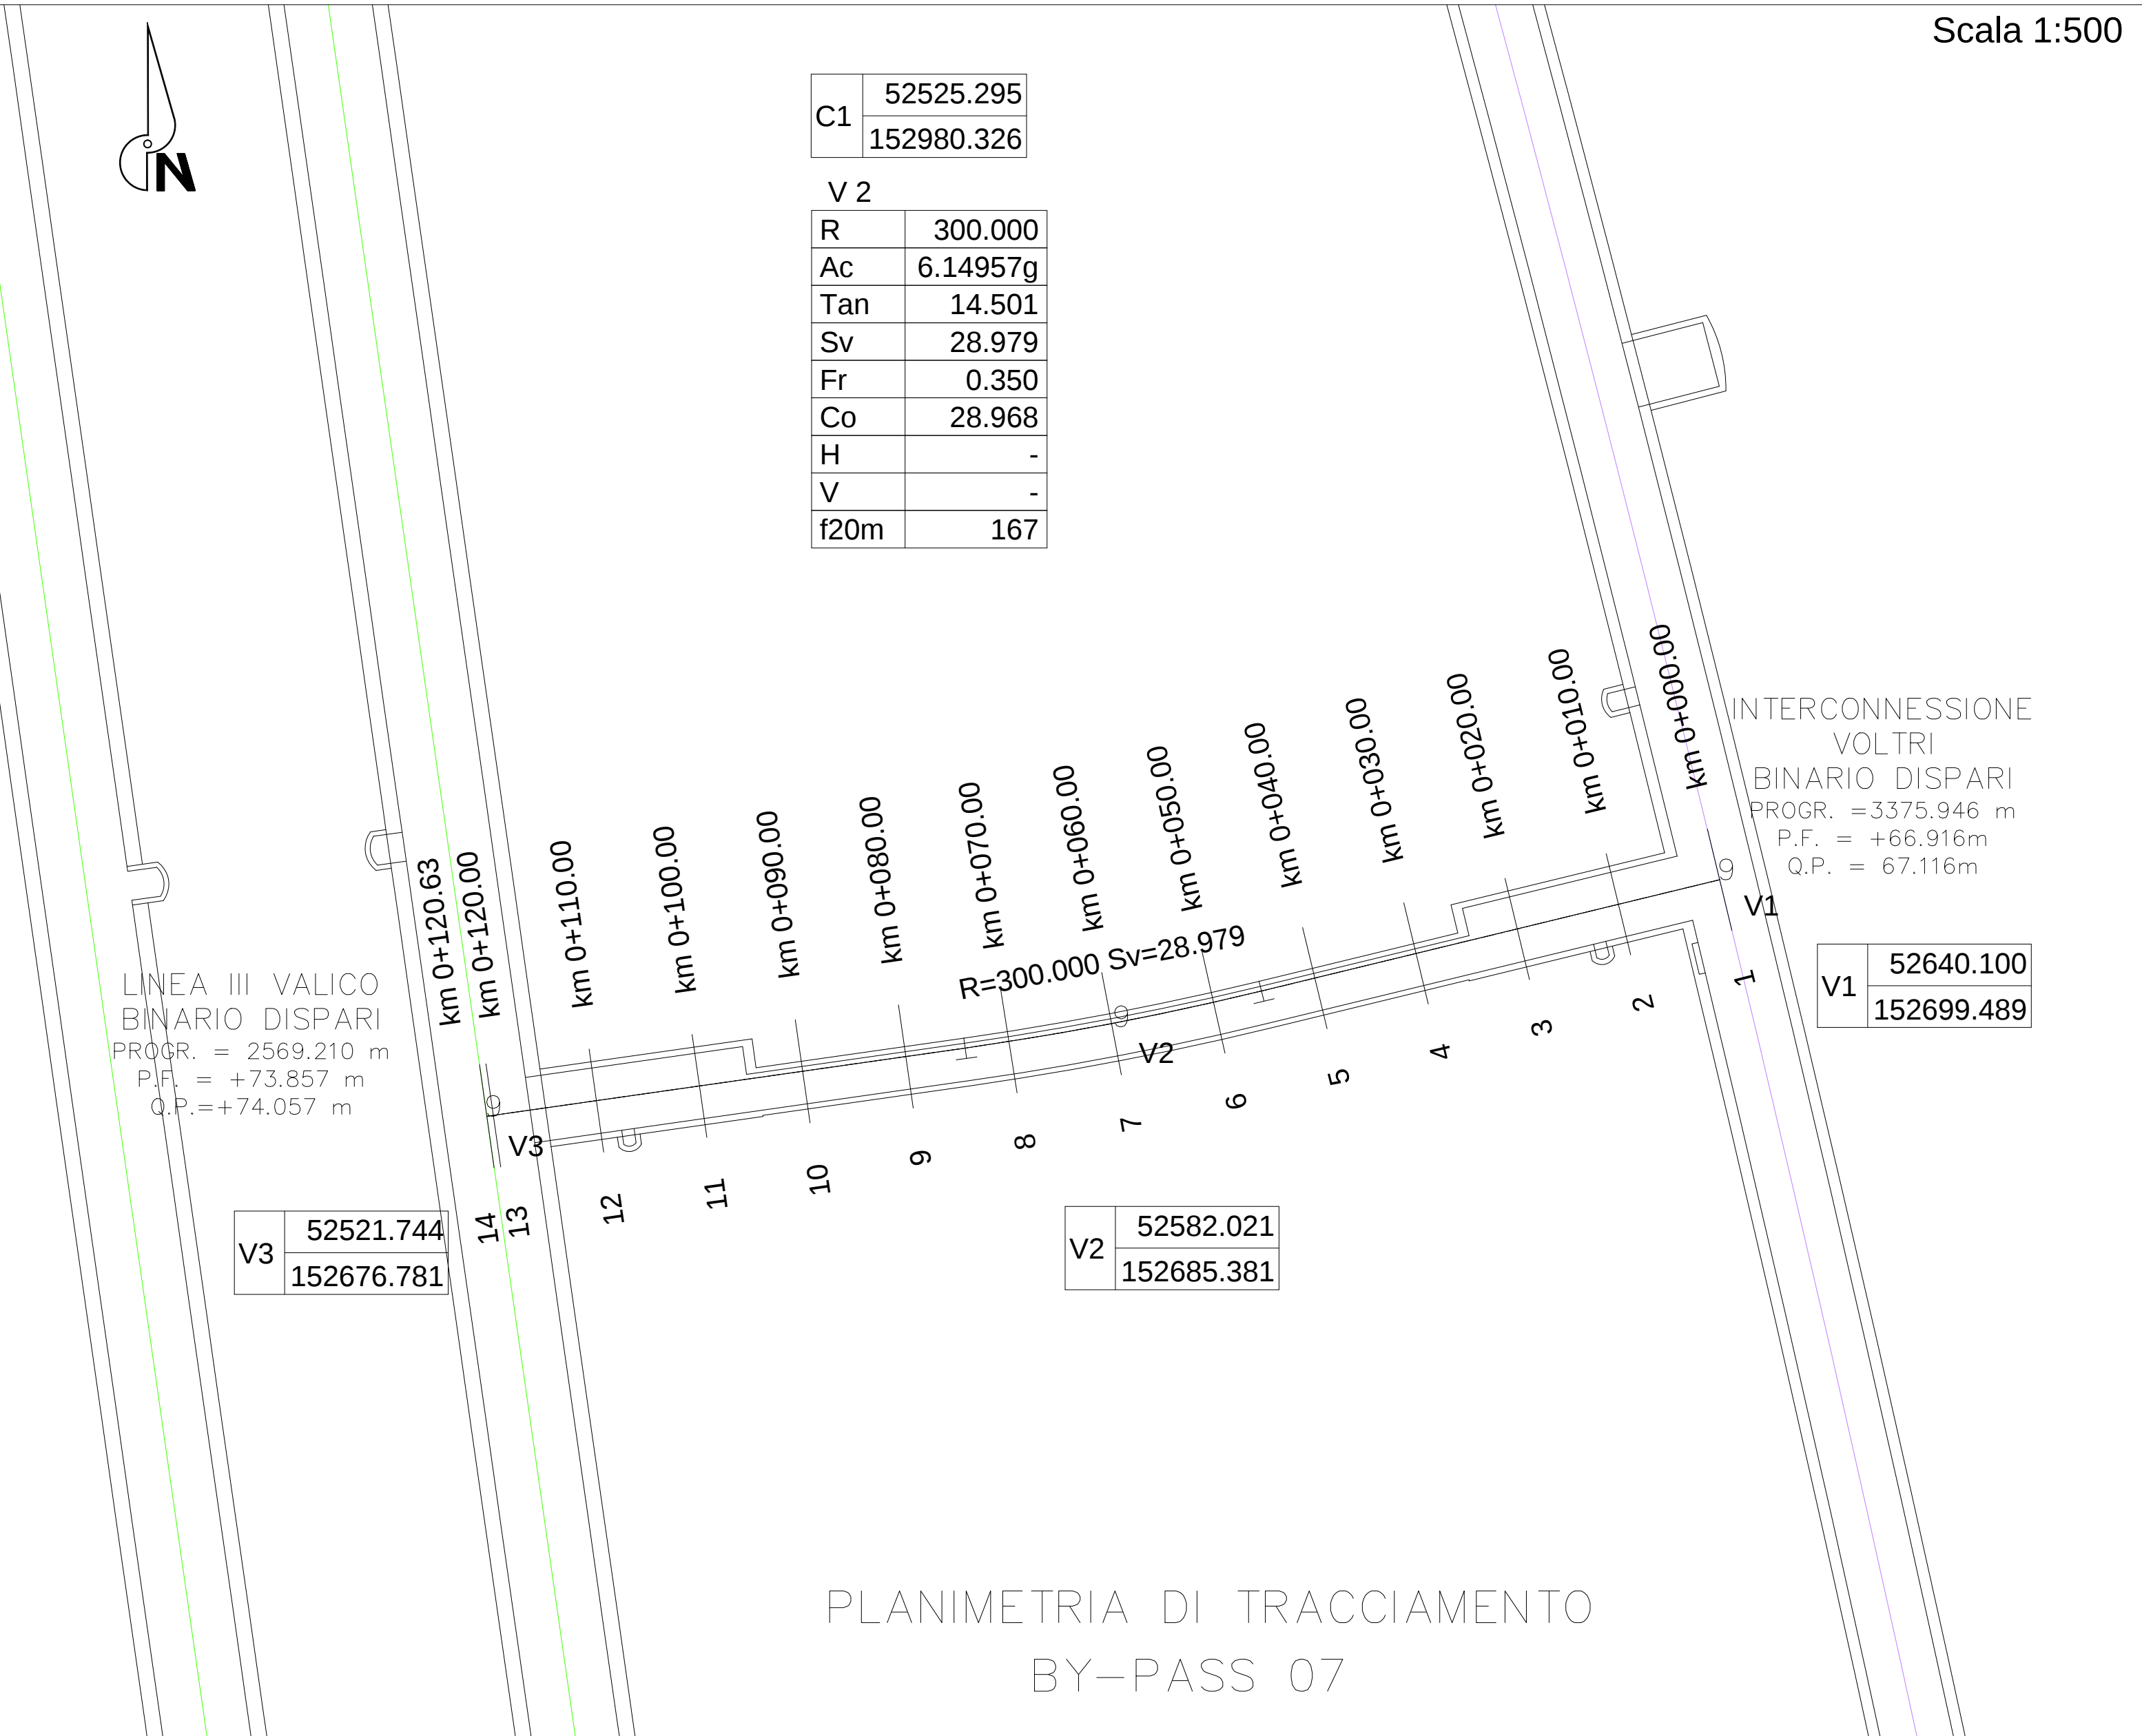

COMMITTENTE:

ALTA SORVEGLIANZA:

GENERAL CONTRACTOR:

INFRASTRUTTURE FERROVIARIE STRATEGICHE DEFINITE DALLA
LEGGE OBIETTIVO N.443/01

TRATTA A.V./A.C. TERZO VALICO DEI GIOVI
PROGETTO ESECUTIVO

Nuovo by-pass pedonale N°7
Interconnessione Voltri

Planimetria e profili di tracciamento

GENERAL CONTRACTOR
Consorzio
Cociv
Ing. E. Pagani

DIRETTORE LAVORI

SCALA:
Varie

COMMESSA
I G 5 1

LOTTO
0 5

FASE
E

ENTE
C V

TIPO DOC.
L Z

OPERADISCIPLINA
G N 9 4 E X

PROGR.
0 0 1

REV.
A

PROGETTAZIONE

Rev.	Descrizione emissione	Redatto	Data	Verificato	Data	Progettista Integratore	Data	IL PROGETTISTA
A00	Emissione a seguito RdM IG51-05-E-CV-RM-GN94-E0-002	COCIV	04/04/2016	COCIV	04/04/2016	A.Mancarella	05/04/2016	Ing. A. Moncorella

Nome File: IG51-05-E-CV-LZ-GN94-EX-001-A00
CUP: F81H92000000008