

Planimetria di progetto
Scala 1:500

LINEA AEREA MT/BT
ENEL DISTRIBUZIONE

Cabina
Elettrica

LINEA AEREA
TELECOM


METANODOTTO
SNAM RETE GAS

Planimetria di progetto
Scala 1:500

LEGENDA

	ELETTRODOTTI ED IMPIANTI ELETTRICI B.T.
	TELEFONIA ED IMPIANTI TELEFONICI
	GASDOTTI ED OLEODOTTI
	ACQUEDOTTI ED IMPIANTI IDRICI

QUADRO DI UNIONE

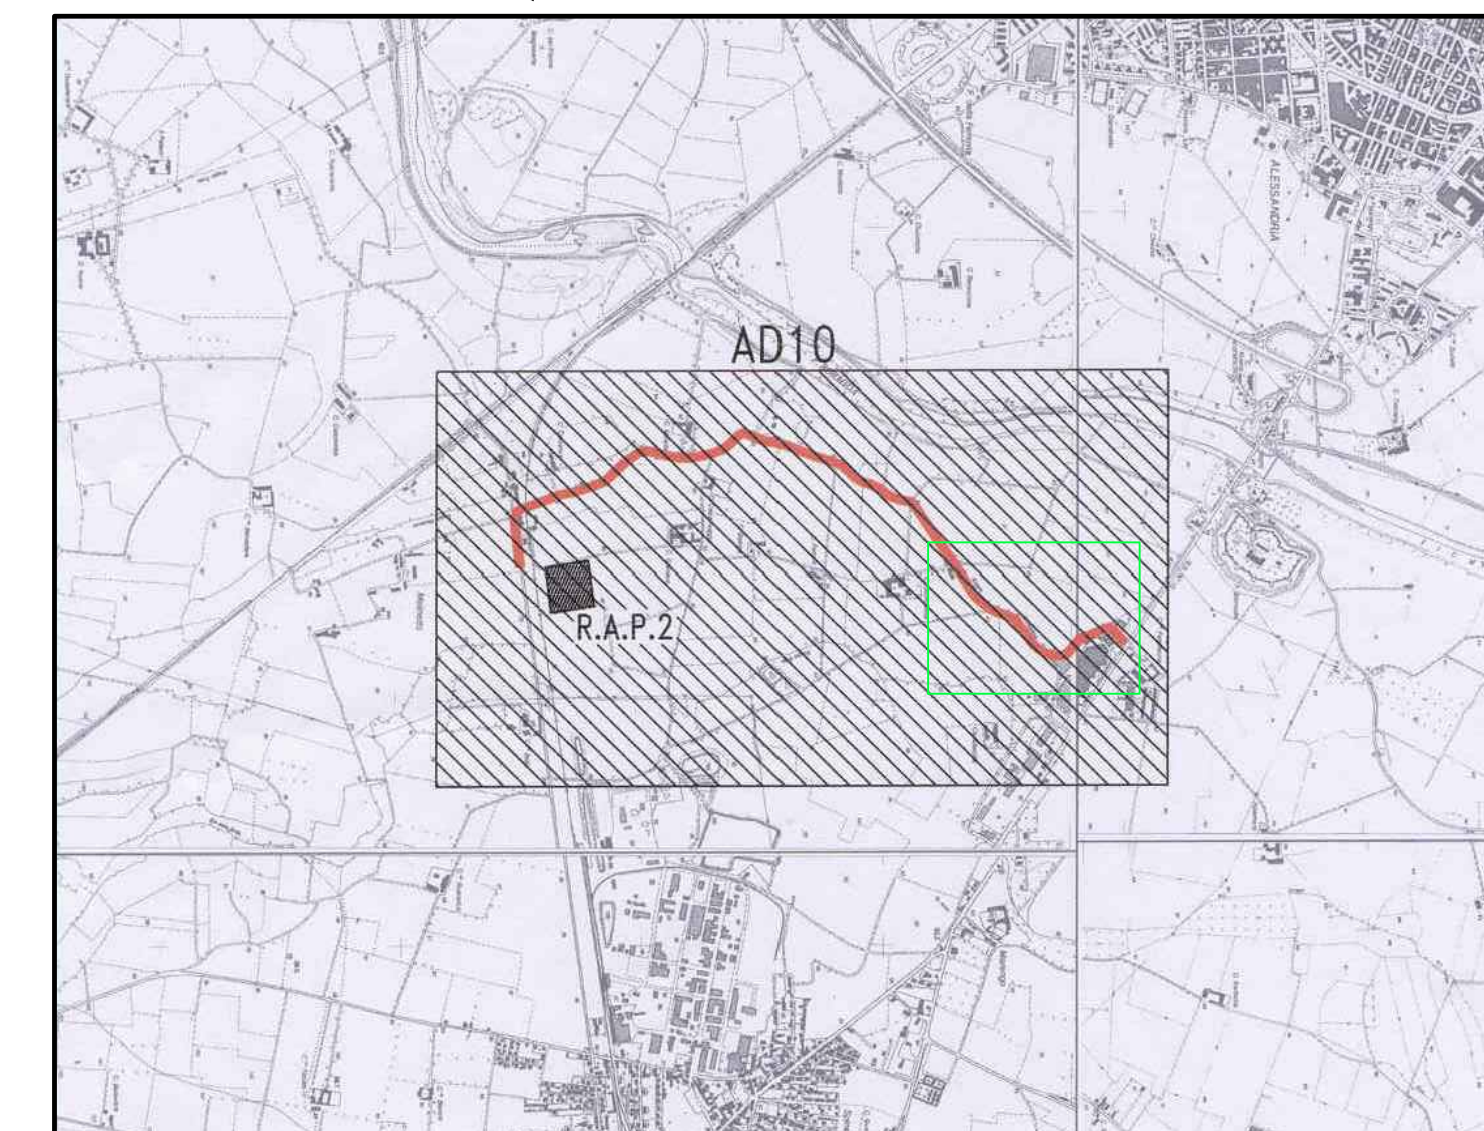

COMMITTENTE:



ALTA SORVEGLIANZA:



GENERAL CONTRACTOR:



INFRASTRUTTURE FERROVIARIE STRATEGICHE DEFINITE DALLA
LEGGE OBIETTIVO N.443/01

TRATTA A.V./A.C. TERZO VALICO DEI GIOVI
PROGETTO ESECUTIVO

Adeguamento accesso Cascina Bolla
Strada Comunale Stortigliona

Planimetria consenso interferenze, tav 1 di 4

GENERAL CONTRACTOR Consorzio COCIV Ing. E. Pagan		DIRETTORE LAVORI	SCALA: 1:500
COMMESSA I G 5 1	LOTTO 0 3	FASE E	ENTE C V
TIPO DOC. P 8		OPER./DISCIPLINA A D 0 1 0 0	PROG. 0 0 1
REV. A			

Rev.	Descrizione emissione	Redatto	Data	Verificato	Data	Frequenza Integrazione	Data	IL PROGETTISTA
Adp	Prima emissione	COCIV	26/07/2016	COCIV	26/07/2016	A. Mancarella	27/07/2016	